


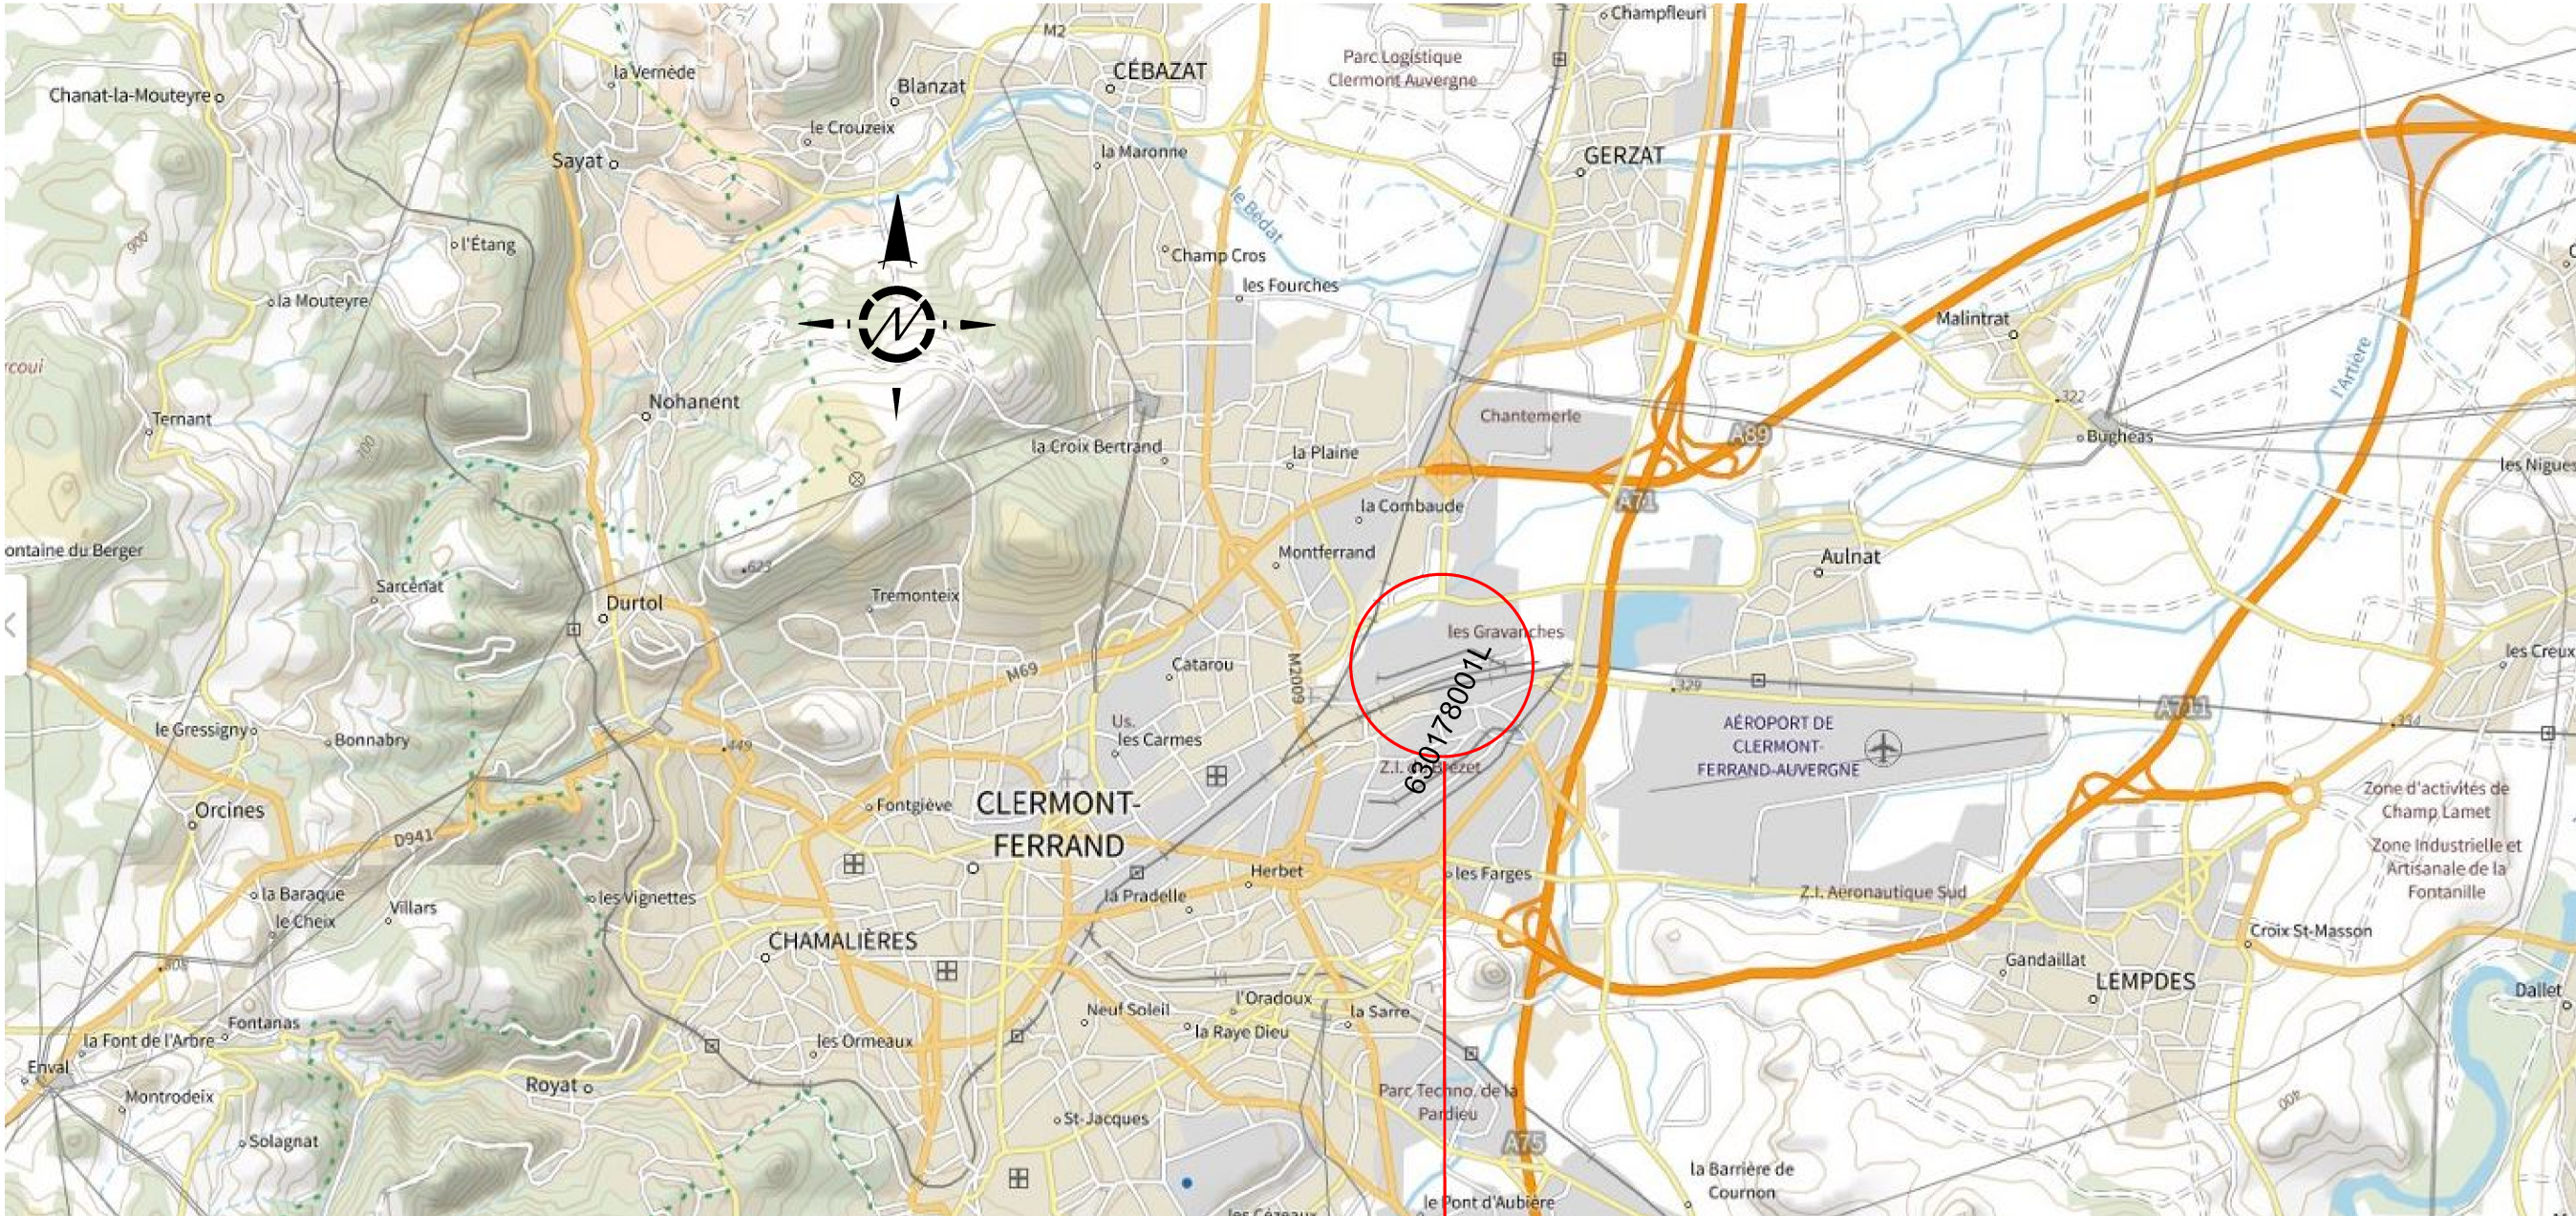

PROJET

1 Plan de SITUATION ECH: 1/25000

 UNITE DE SOUTIEN DE L'INFRASTRUCTURE DE LA DEFENSE DE CLERMONT-FERRAND	SID Sud-Est Chef de Section Travaux : LTN GROS.R 04.73.99.24.91	PUY DE DOME Établissement Général Louis Gentil		Nom du fichier : 63011301A_000_M_EI_ATL		 MINISTÈRE DES ARMÉES ET DES ANCIENS COMBATTANTS <i>Liberté Égalité Fraternité</i>	
	Dessinateur : ATP2 GRAND-JEAN.E	Démantèlement de cuves de stockage d'hydrocarbures		 SID Service d'Infrastructure de la Défense		Numéro d'opération : 461075	
	Chef de l'USID de Clermont-Ferrand : IC2 Alexandre BIBERIAN	DCE - Annexes graphiques		Date Juin 2026	Indice -	N° Ordre 1/4	 SGA Secrétariat général pour l'administration

Echelle : 1/25000