



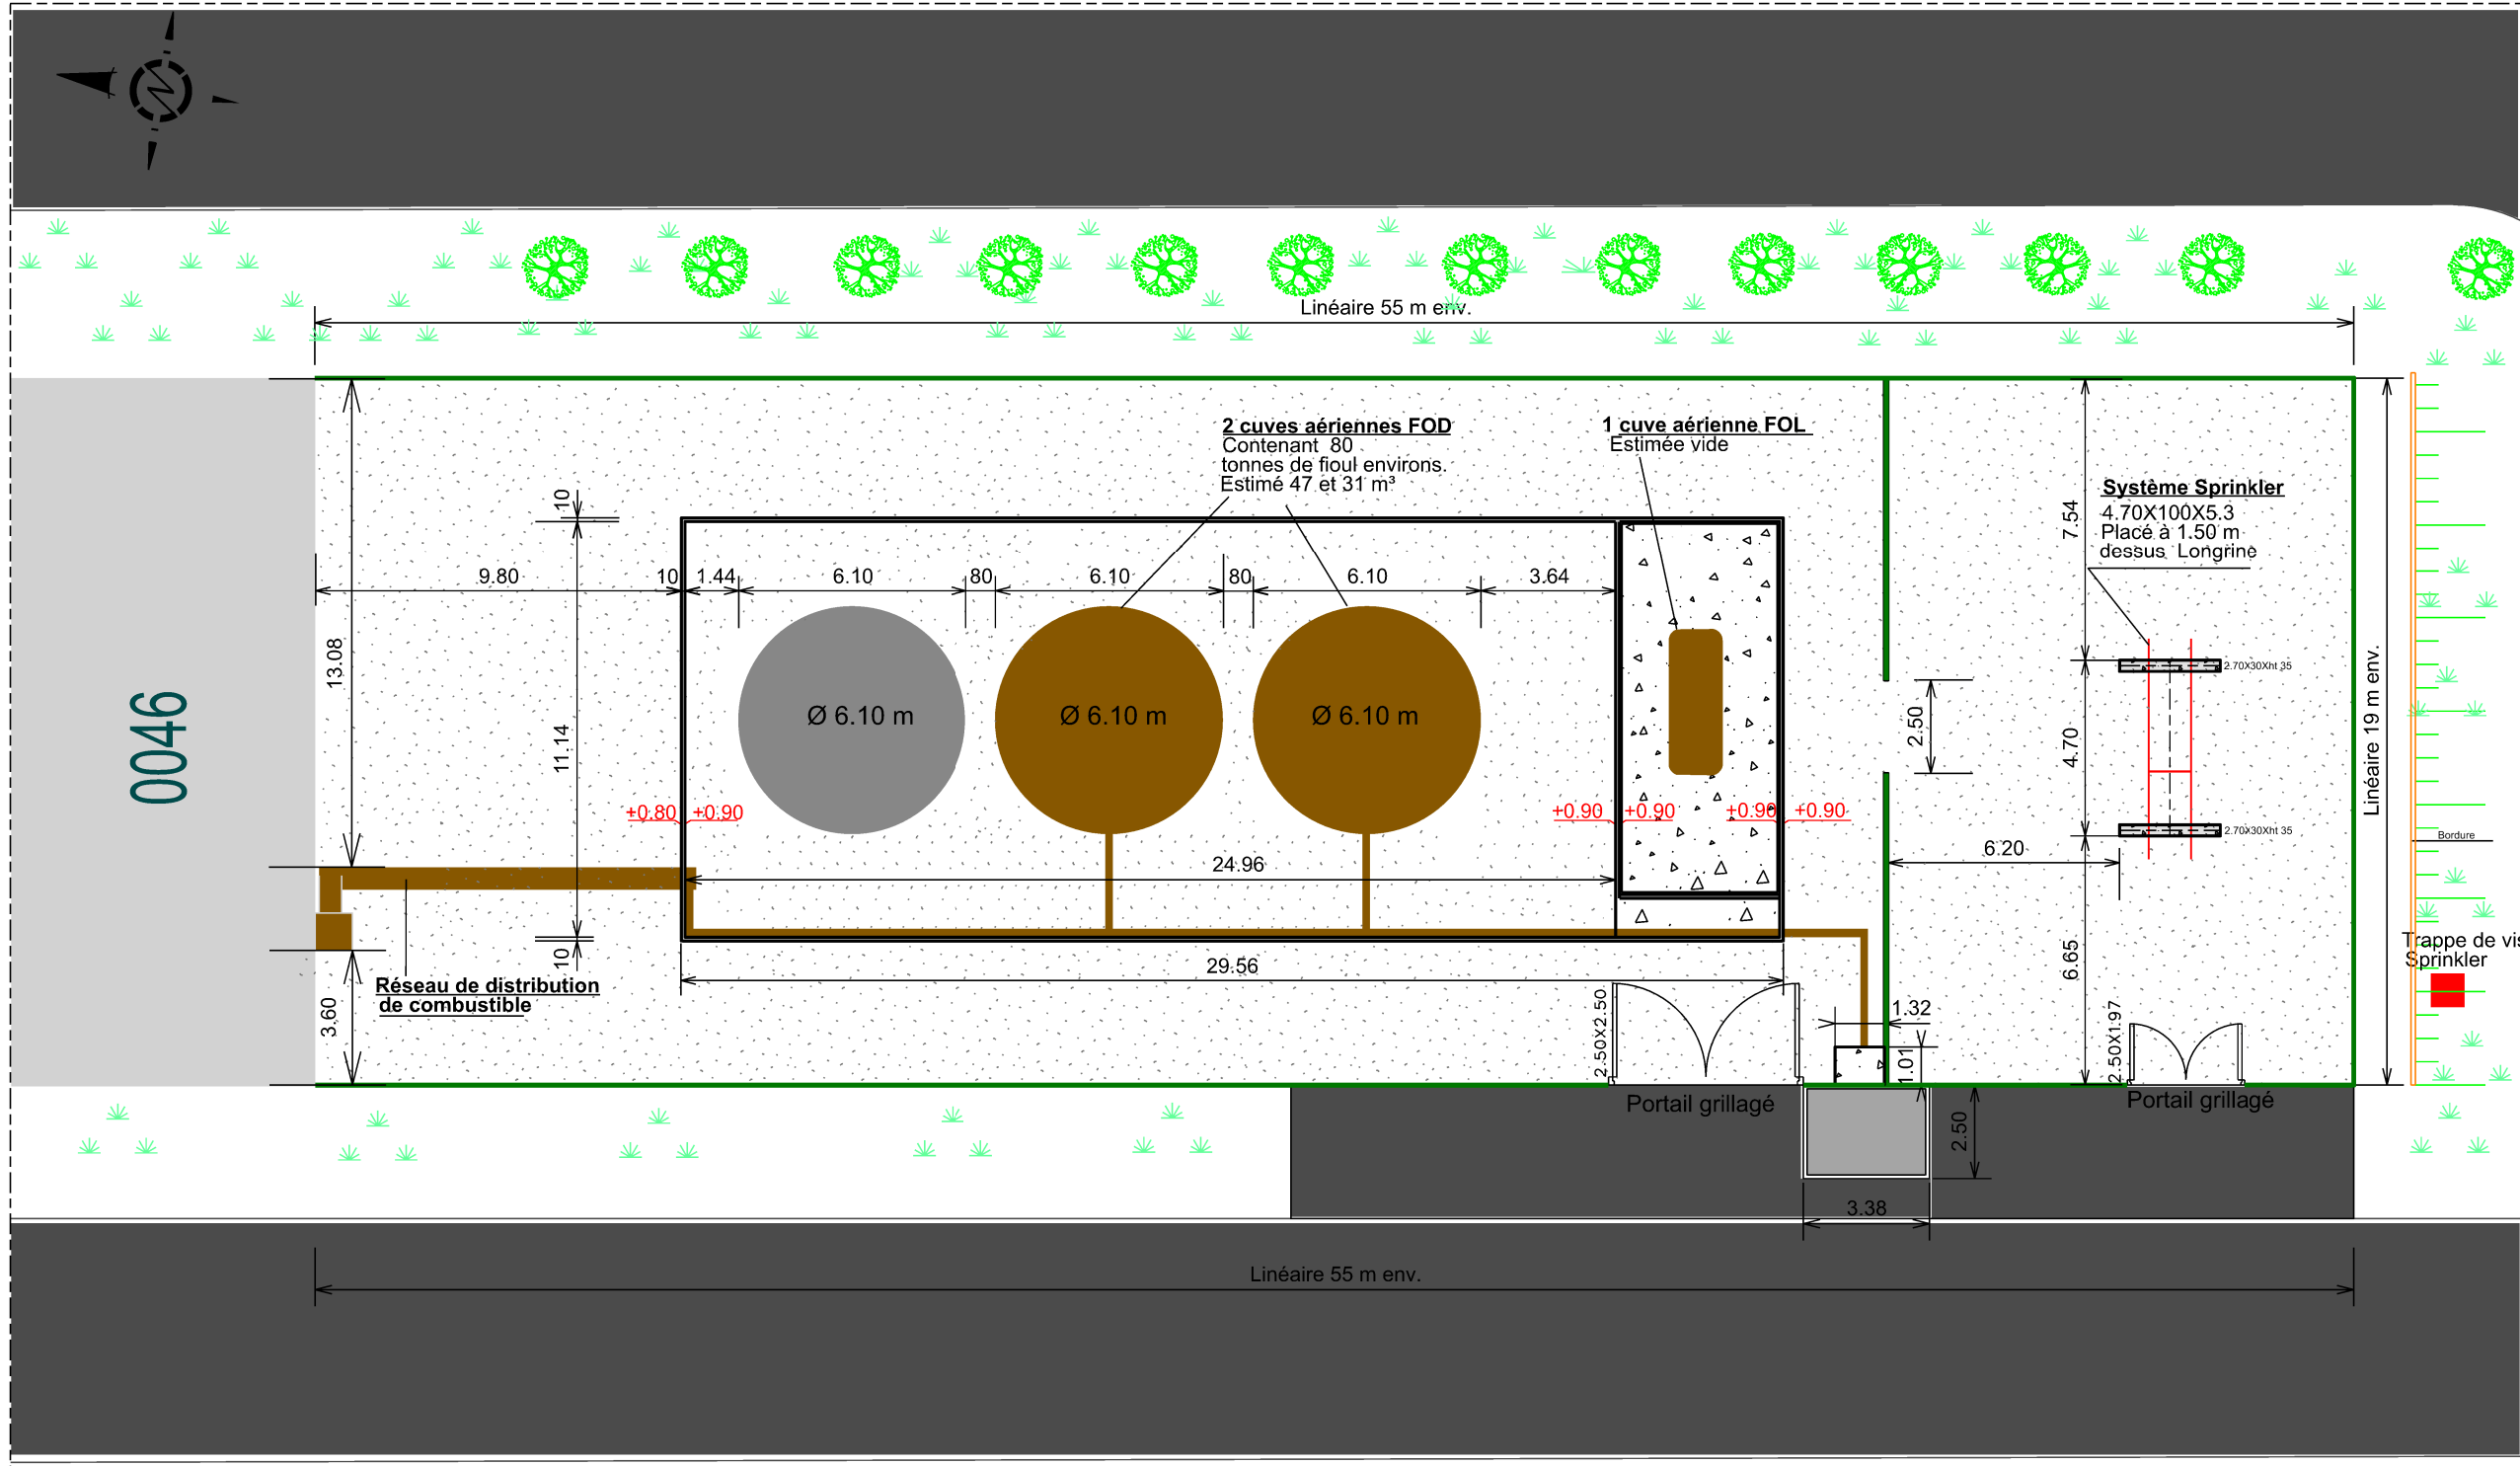

1 Plan de Masse PARTIEL ACTUEL

Légende		Légende		Légende	
Désignation	Description	Désignation	Description	Désignation	Description
	Grillage métallique non rigide		Graviers		Bordure
	Bassin de rétention		Béton		
	Cuve FOL -(Fioul lourd) 200m'		Route		
	Cuve FOD -(Fioul domestique) 15m		Longrine béton		
			Réseau de distribution de combustible		

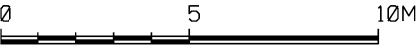

SID Sud-Est
UNITE DE SOUTIEN DE L'INFRASTRUCTURE DE LA DEFENSE DE CLERMONT-FERRAND

Chef de Section Travaux :
LTN GROS R
04.73.99.24.91

Dessinateur :
ATP2 GRAND-JEAN E

Chef de l'USID de Clermont-Ferrand :
IC2 Alexandre BIBERIAN

PUY DE DOME (63)
Établissement Général Louis Gentil

Démantèlement de cuves de stockage d'hydrocarbures.

DCE - Annexes graphiques

PLAN de MASSE PARTIEL ACTUEL

Ech : 1/200

Nom du fichier :
63011301A_M_EI_ATL

Service d'Infrastructure de la Défense

Numéro d'opération :
461075

Date
Juin 2026

Indice
-

N° Ordre
3/4

MINISTÈRE DES ARMÉES ET DES ANCIENS COMBATTANTS
Liberté
Égalité
Fraternité

SGA
Secrétariat général pour l'administration