



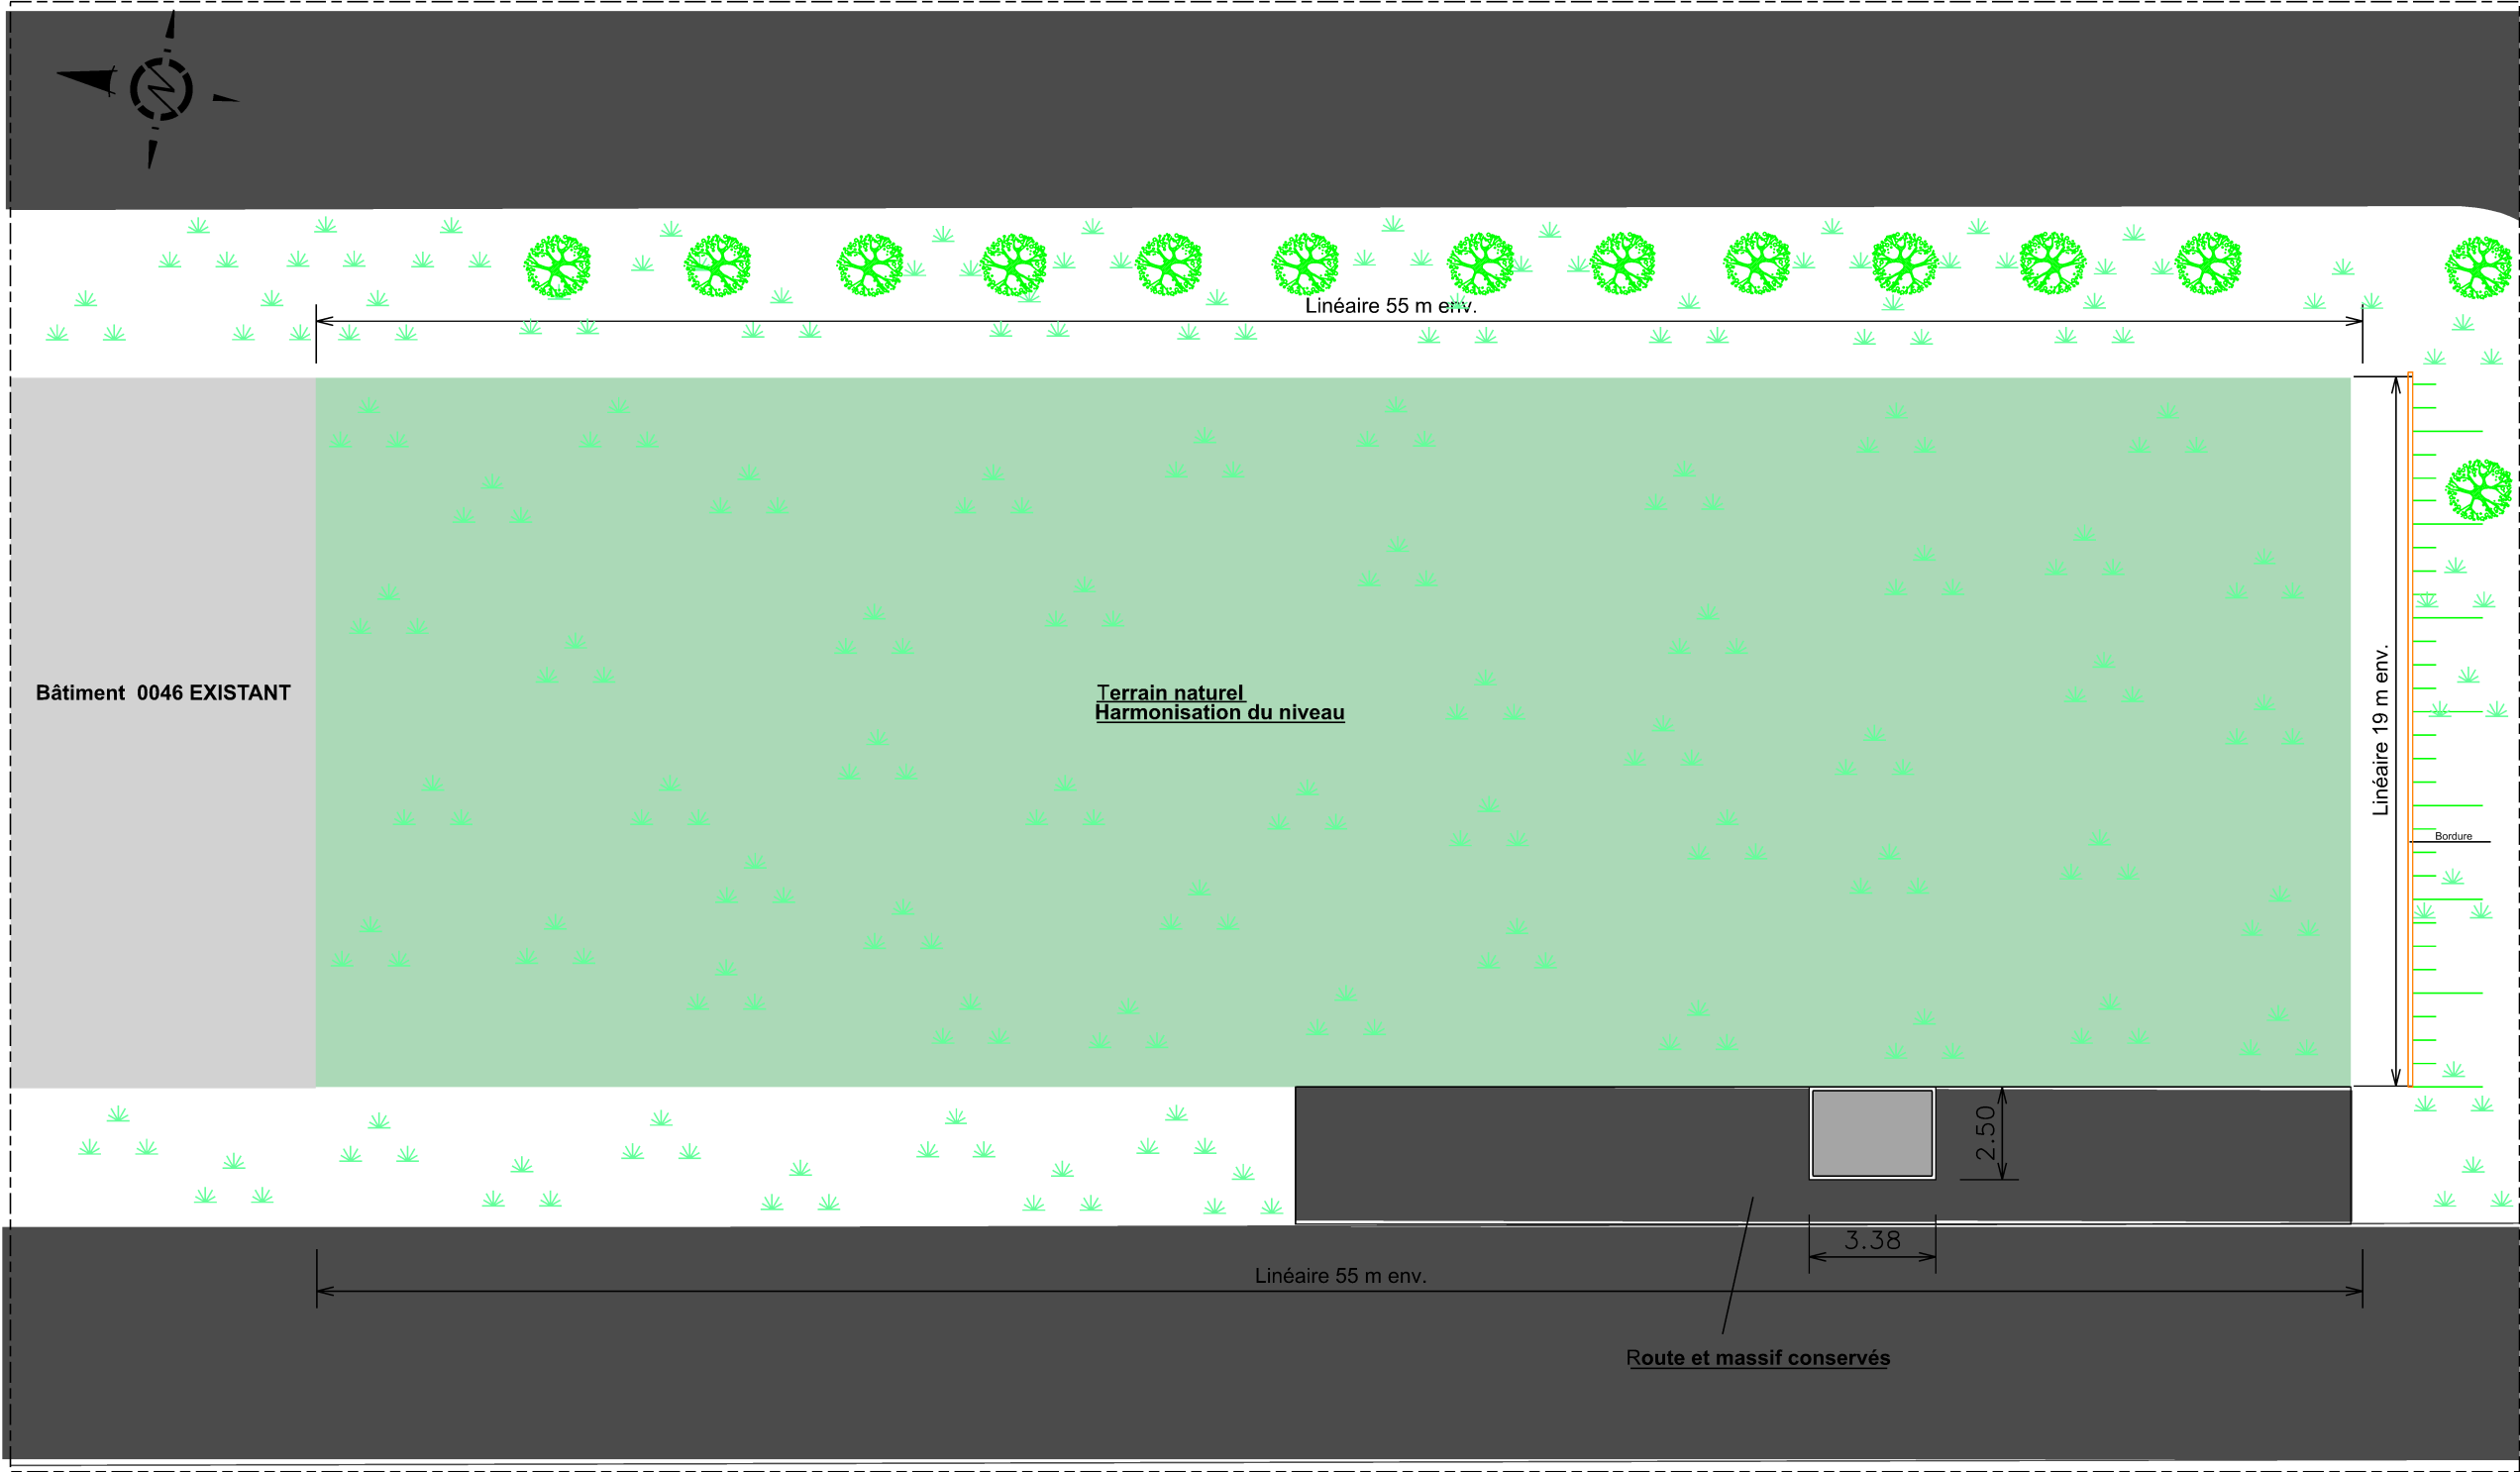

1 Plan de Masse PARTIEL PROJET

Légende	
Désignation	Description
	Zône enherbée
	Béton
	Route
	Bordure

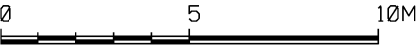

SID Sud-Est  UNITÉ DE SOUTIEN DE L'INFRASTRUCTURE DE LA DÉFENSE DE CLERMONT-FERRAND	Chef de Section Travaux : LTN GROS .R 04.73.99.24.91	PUY DE DOME (63) Établissement Général Louis Gentil Démantèlement de cuves de stockage d'hydrocarbures.		Nom du fichier : 63011301A_M_EI_PRO		 MINISTÈRE DES ARMÉES ET DES ANCIENS COMBATTANTS Liberté Égalité Fraternité	
	Dessinateur : ATP2 GRAND-JEAN .E			 Service d'Infrastructure de la Défense	Numéro d'opération : 461075		
	Chef de l'USID de Clermont-Ferrand : IC2 Alexandre BIBERIAN	DCE - Annexes graphiques		Date Juin 2026	Indice -	N° Ordre 4/4	 Secrétariat général pour l'administration
Ech : 1/200							