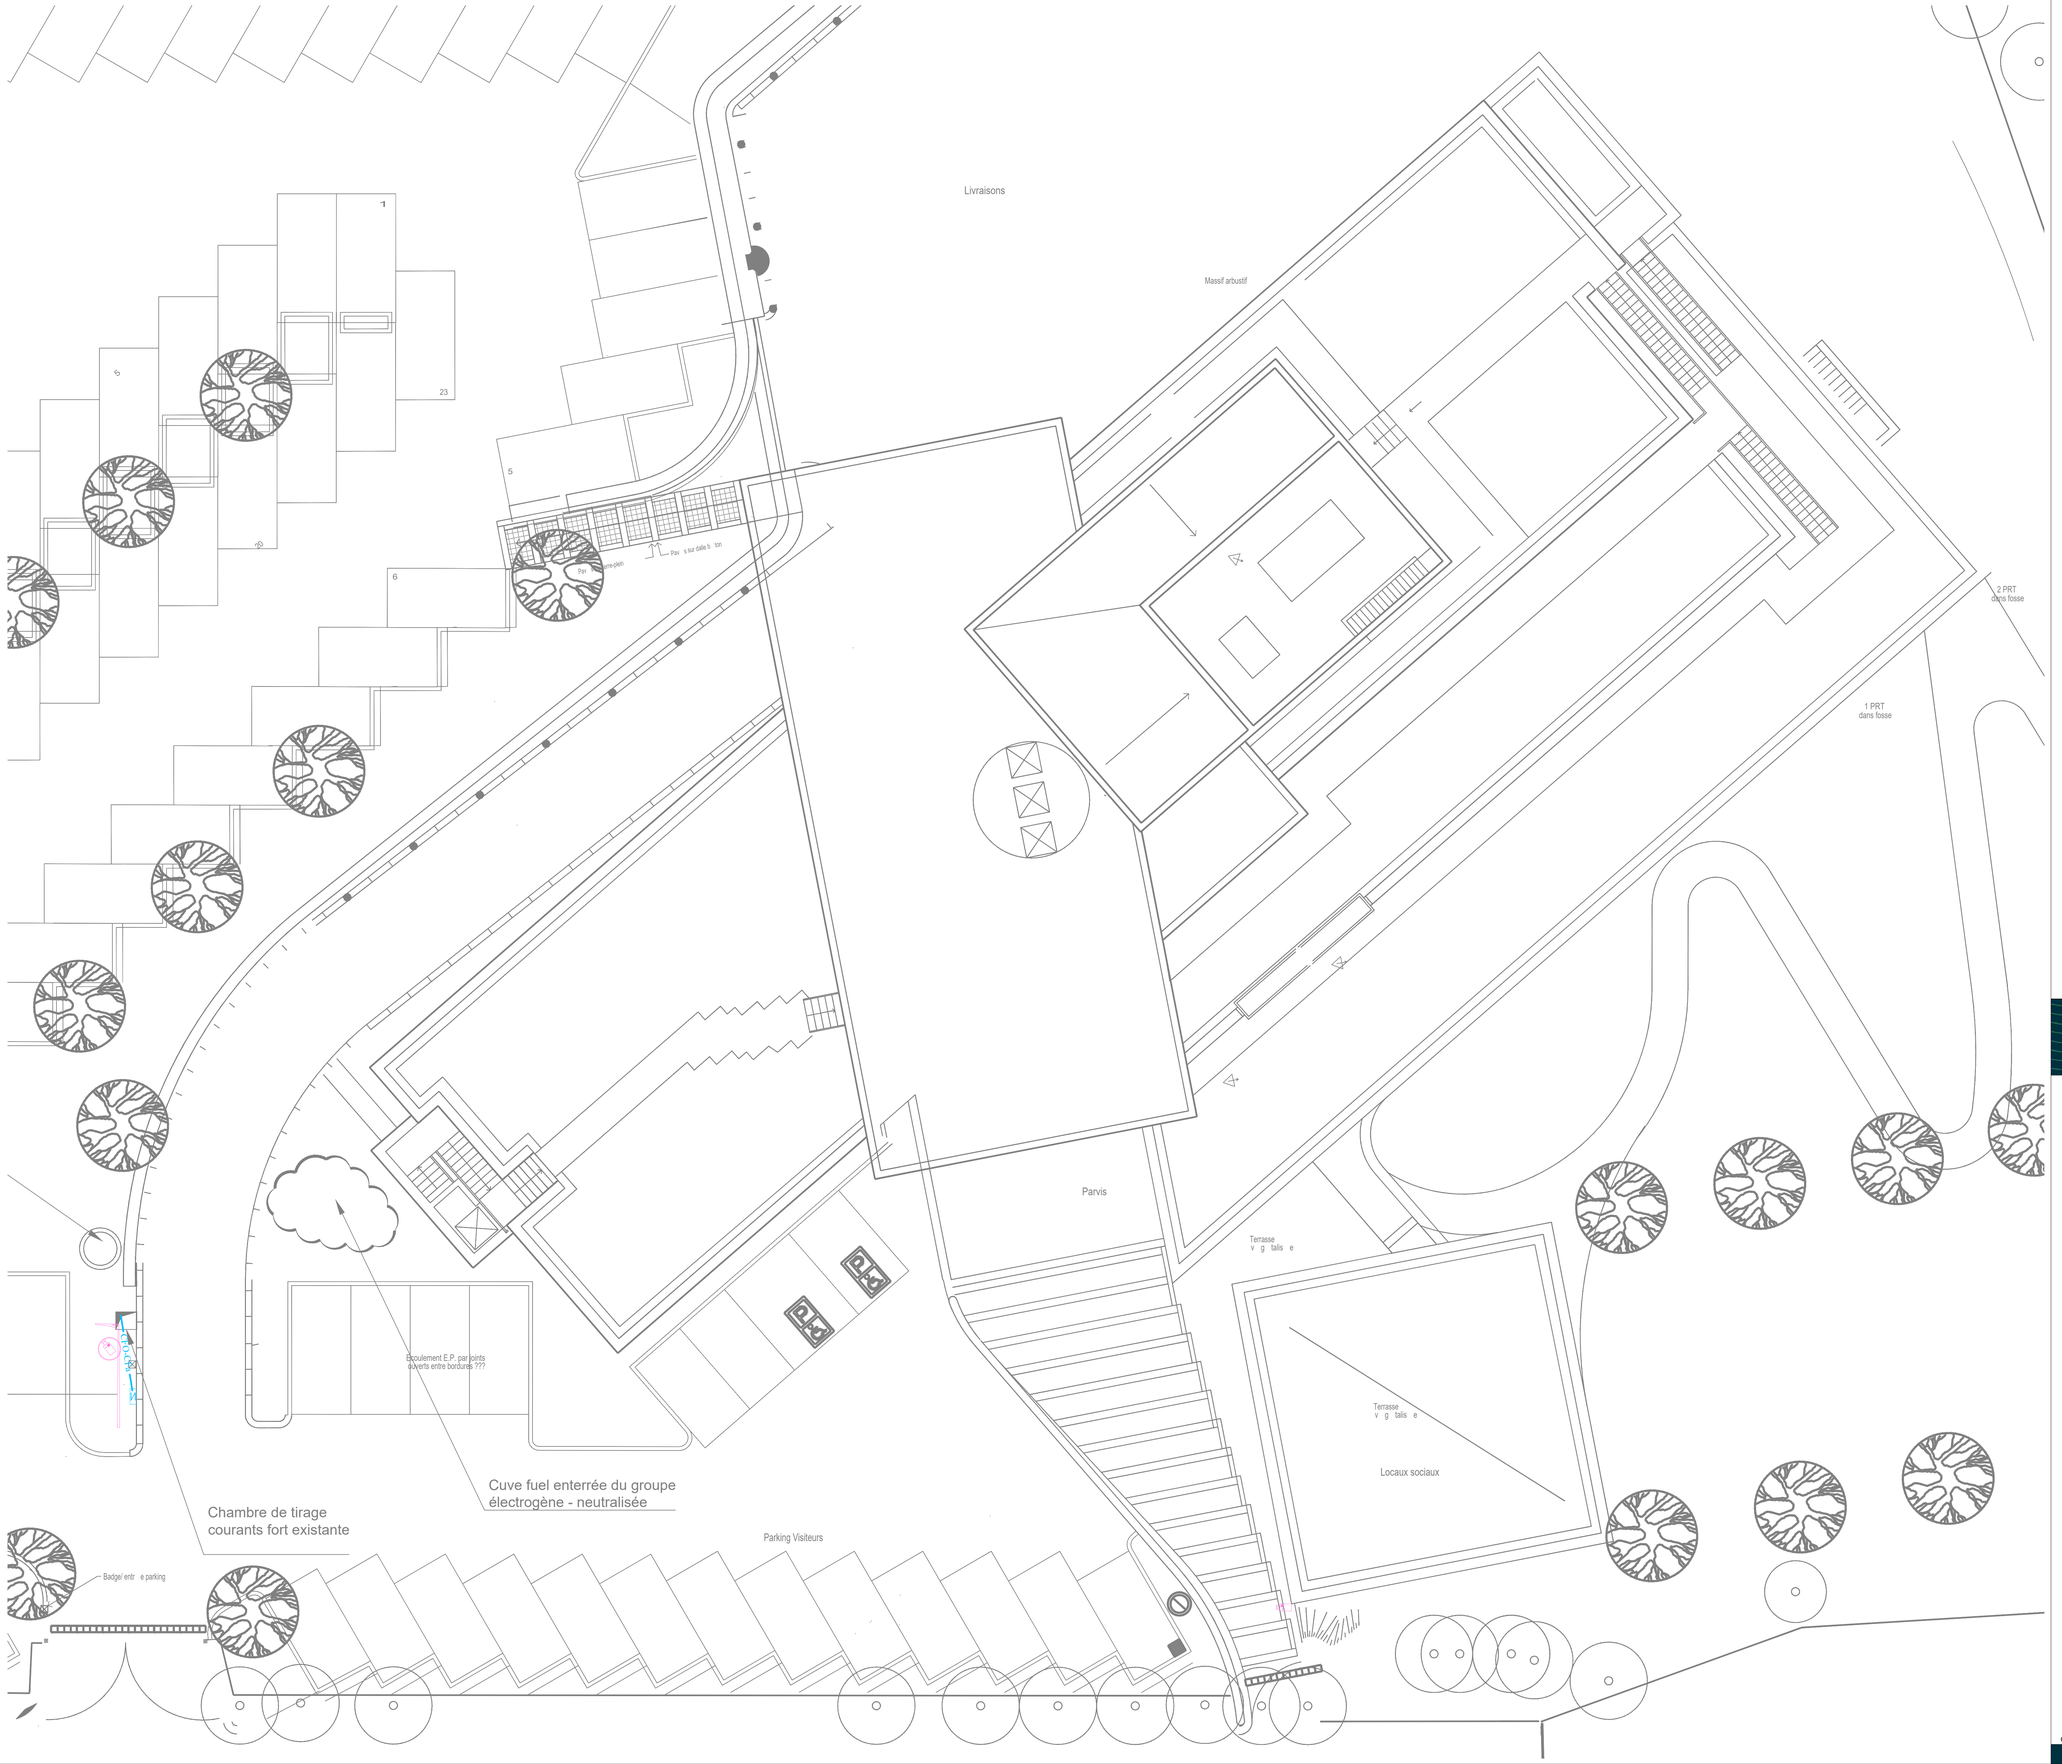


LEGENDE

VIDÉOSURVEILLANCE

Caméra extérieure de type Multi capteurs

Caméra extérieure de type Bullet

Mât de vidéosurveillance

DISTRIBUTION

CFO — Cheminement courants forts

réso
L'ÉTUDE PORTE CONSEIL

CPAM DE L'ARIEGE

1 Avenue Sibian - 09 015 FOIX

CPAM DE FOIX



Date	IND.	Objet modification
16/09/25	0	Première diffusion
17/07/26	1	Seconde diffusion

Plan de masse
Plan d'implantation
des caméras extérieure

EL01

DCE

25_0061	17/07/2026	1:100	0

LOT ELECTRICITE

Siège social - Caen
4, rue Irène Joliot Curie
14 460 COLOMBELLES
02 31 71 18 02 I contact@reso-ing.fr

Agence de Paris
11, rue de Madrid
75 008 PARIS
02 31 71 18 02 I contact@reso-ing.fr

Agence de Bordeaux
1, Quai du Président Wilson
33 130 BEGLES
02 31 71 18 02 I contact@reso-ing.fr

Ce document est la propriété de RESO. Il ne peux être ni reproduit ni communiqué sans l'autorisation préalable de RESO. Il n'est en aucun cas un plan d'exéc