Création d'un Tiers Lieu
CITÉ U GALINAT/ MARSEILLE
PRO 6/10/2023

Maître d'ouvrage :
CROUS AIX-MARSEILLE AVIGNON
31 avenue Jules FERRY, 13621 AIX EN PROVENCE

Equipe de maîtrise d'oeuvre :
Gabriele Salvia, Tiers-LAB,
Jean-Sébastien Lagrange, I.G. TECH
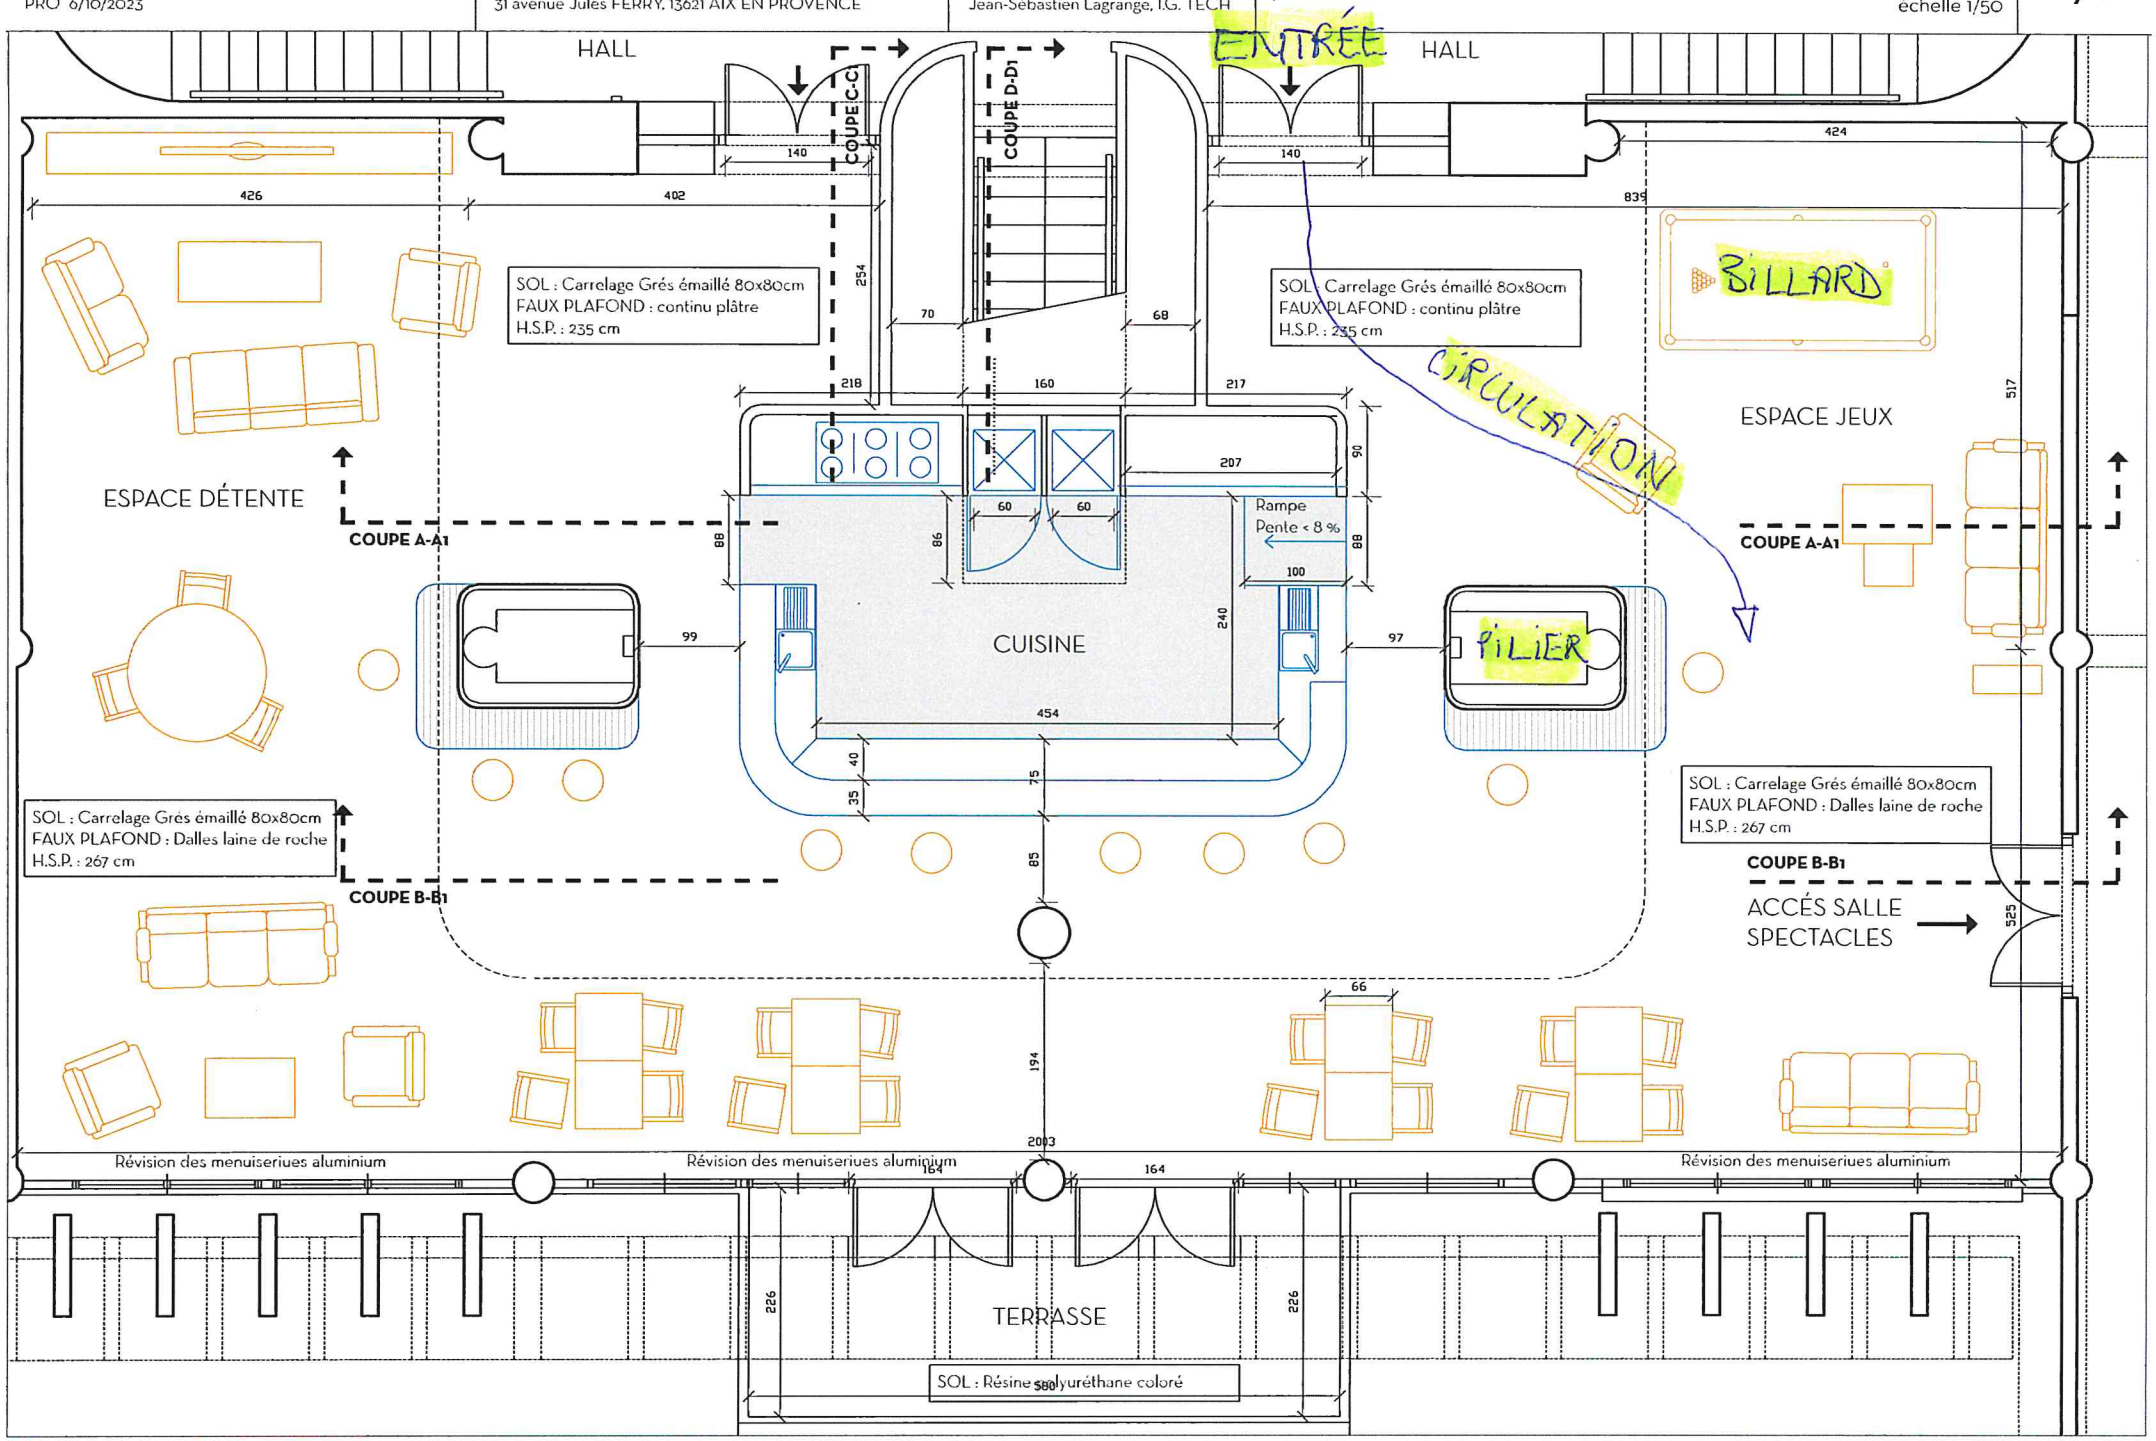
PROJET
PLAN DE L'AMÉNAGEMENT
échelle 1/50