PROJET
MEUBLES SUR MESURE
PLAN / échelle 1: 100

Création d'un Tiers Lieu dans le restaurant universitaire
RESIDENCE LES GAZELLES / AIX-EN-PROVENCE
PRO _ 21 ctobre 2022

Maître d'ouvrage :
CROUS AIX-MARSEILLE AVIGNON
Direction du patrimoine et de l'immobilier
31 avenue Jules FERRY, 13621 AIX EN PROVENCE

Equipe de maîtrise d'oeuvre :
Gabriele Salvia, Tiers-LAB,
Jean-Sébastien Lagrange,
I.G. TECH

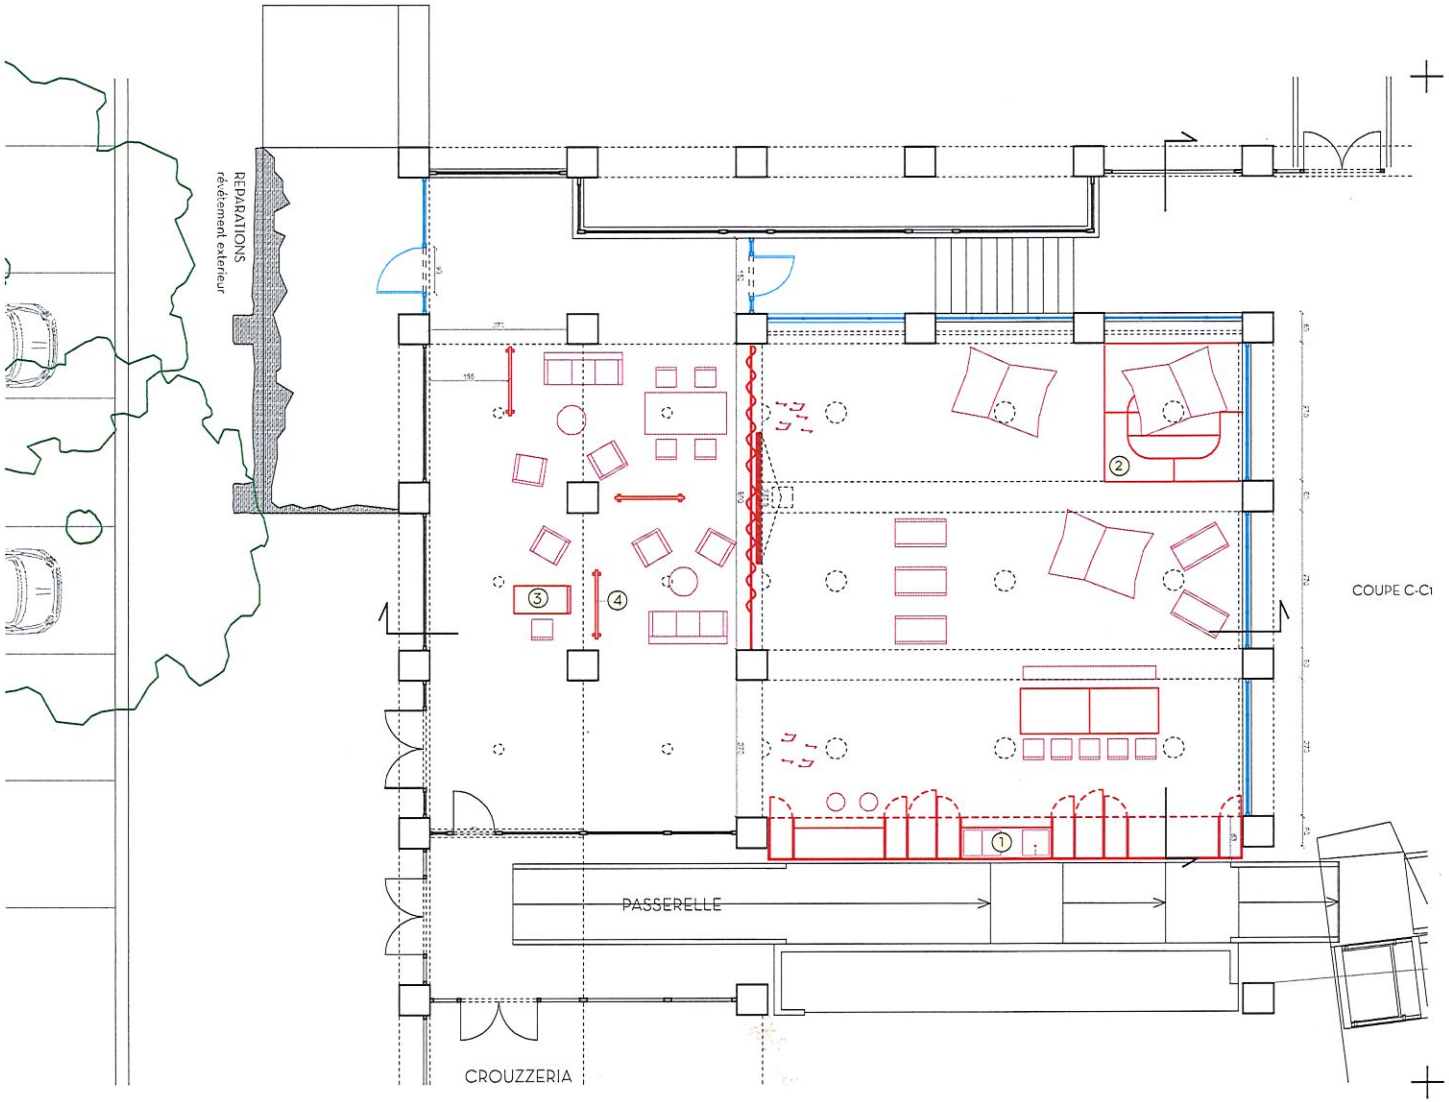

PLAN AMENAGEMENT 1:100

DISPOSITIFS ET USAGES

① MEUBLE EQUIPE

Bibliothèque, assises, rangement, coin cuisine, bureau...

② ESTRADE MODULABLE

Manger ensemble, se retrouver, faire des ateliers de création artistique, réparer des objets, bricoler, prendre ou donner un cours...

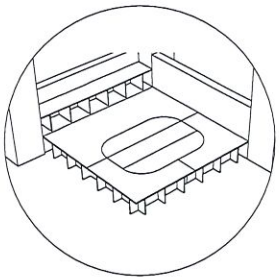

③ DESSERTE

Bureau ou desserte pour des ateliers ou pour le personnel d'animation du lieu...

④ PARAVENT
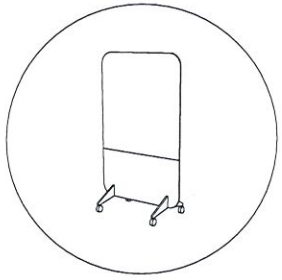
S'informer, exposer, afficher, communiquer, faire des ateliers...