


Plan général - **Eaux usées(EU)**

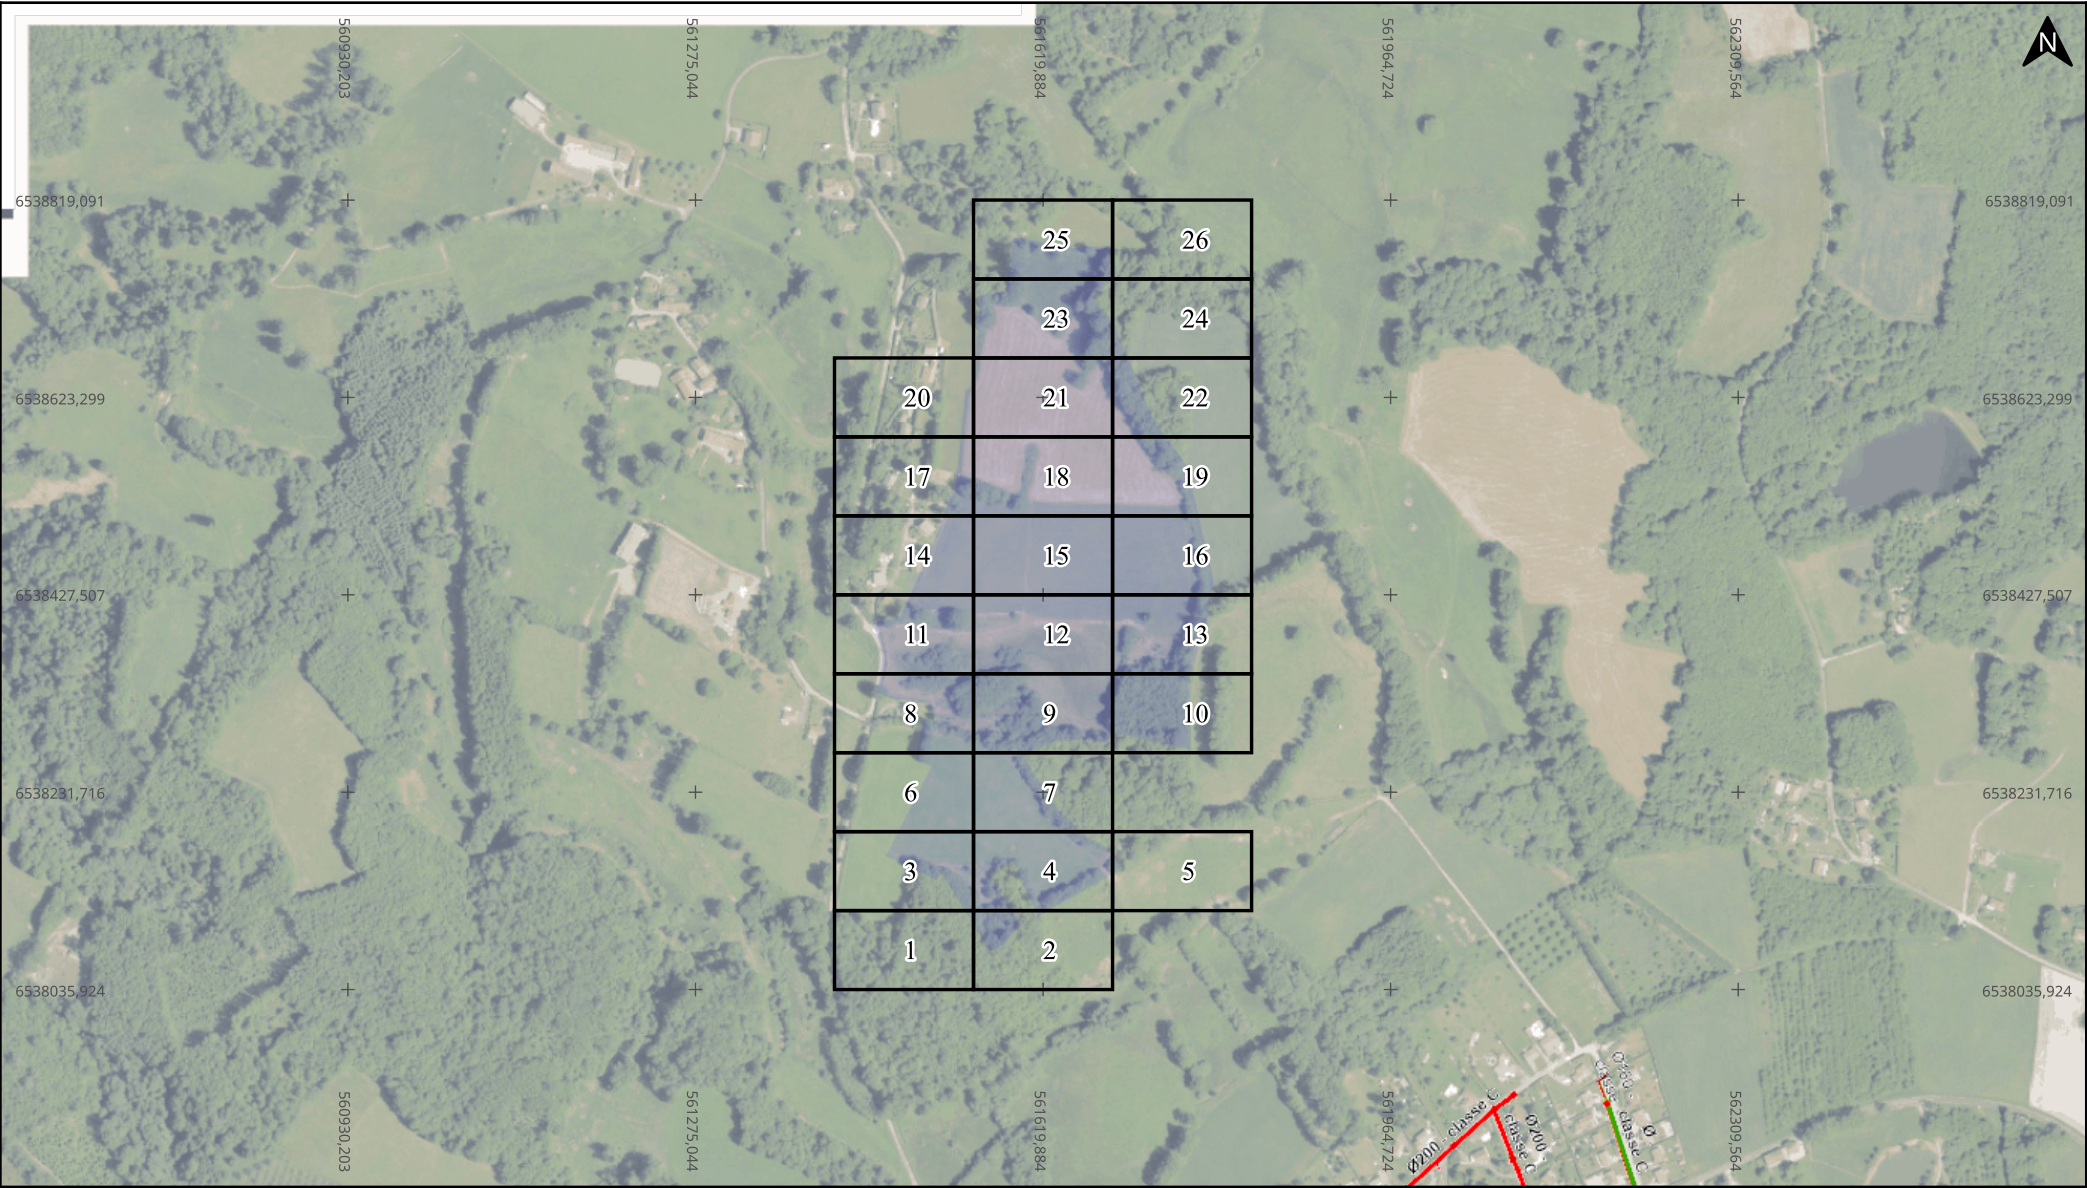

Adresse : NR
87510 Saint-Jouvent

Date d'édition : 13/04/2026 17:17

N° Consultation : 2026041301274TXC

Classe de précision: Voir plan



- Canalisations**
- Eaux Pluviales
 - Unitaire
 - Eaux Usées
 - Eaux Usées (refoulement)

- Conduites secondaires**
- Eaux Pluviales
 - Unitaire
 - Eaux Usées
 - Déversoirs d'orage


- Regards**
- Eaux Pluviales
 - Unitaire
 - Parcelles cadastrales - Propriétaires
 - Eaux Usées
 - Autre

Echelle : 1:7500

0 100 200m

Format d'impression: A4 Paysage

Carroyage: RGF93 / Lambert 93 (EPSG:2154)

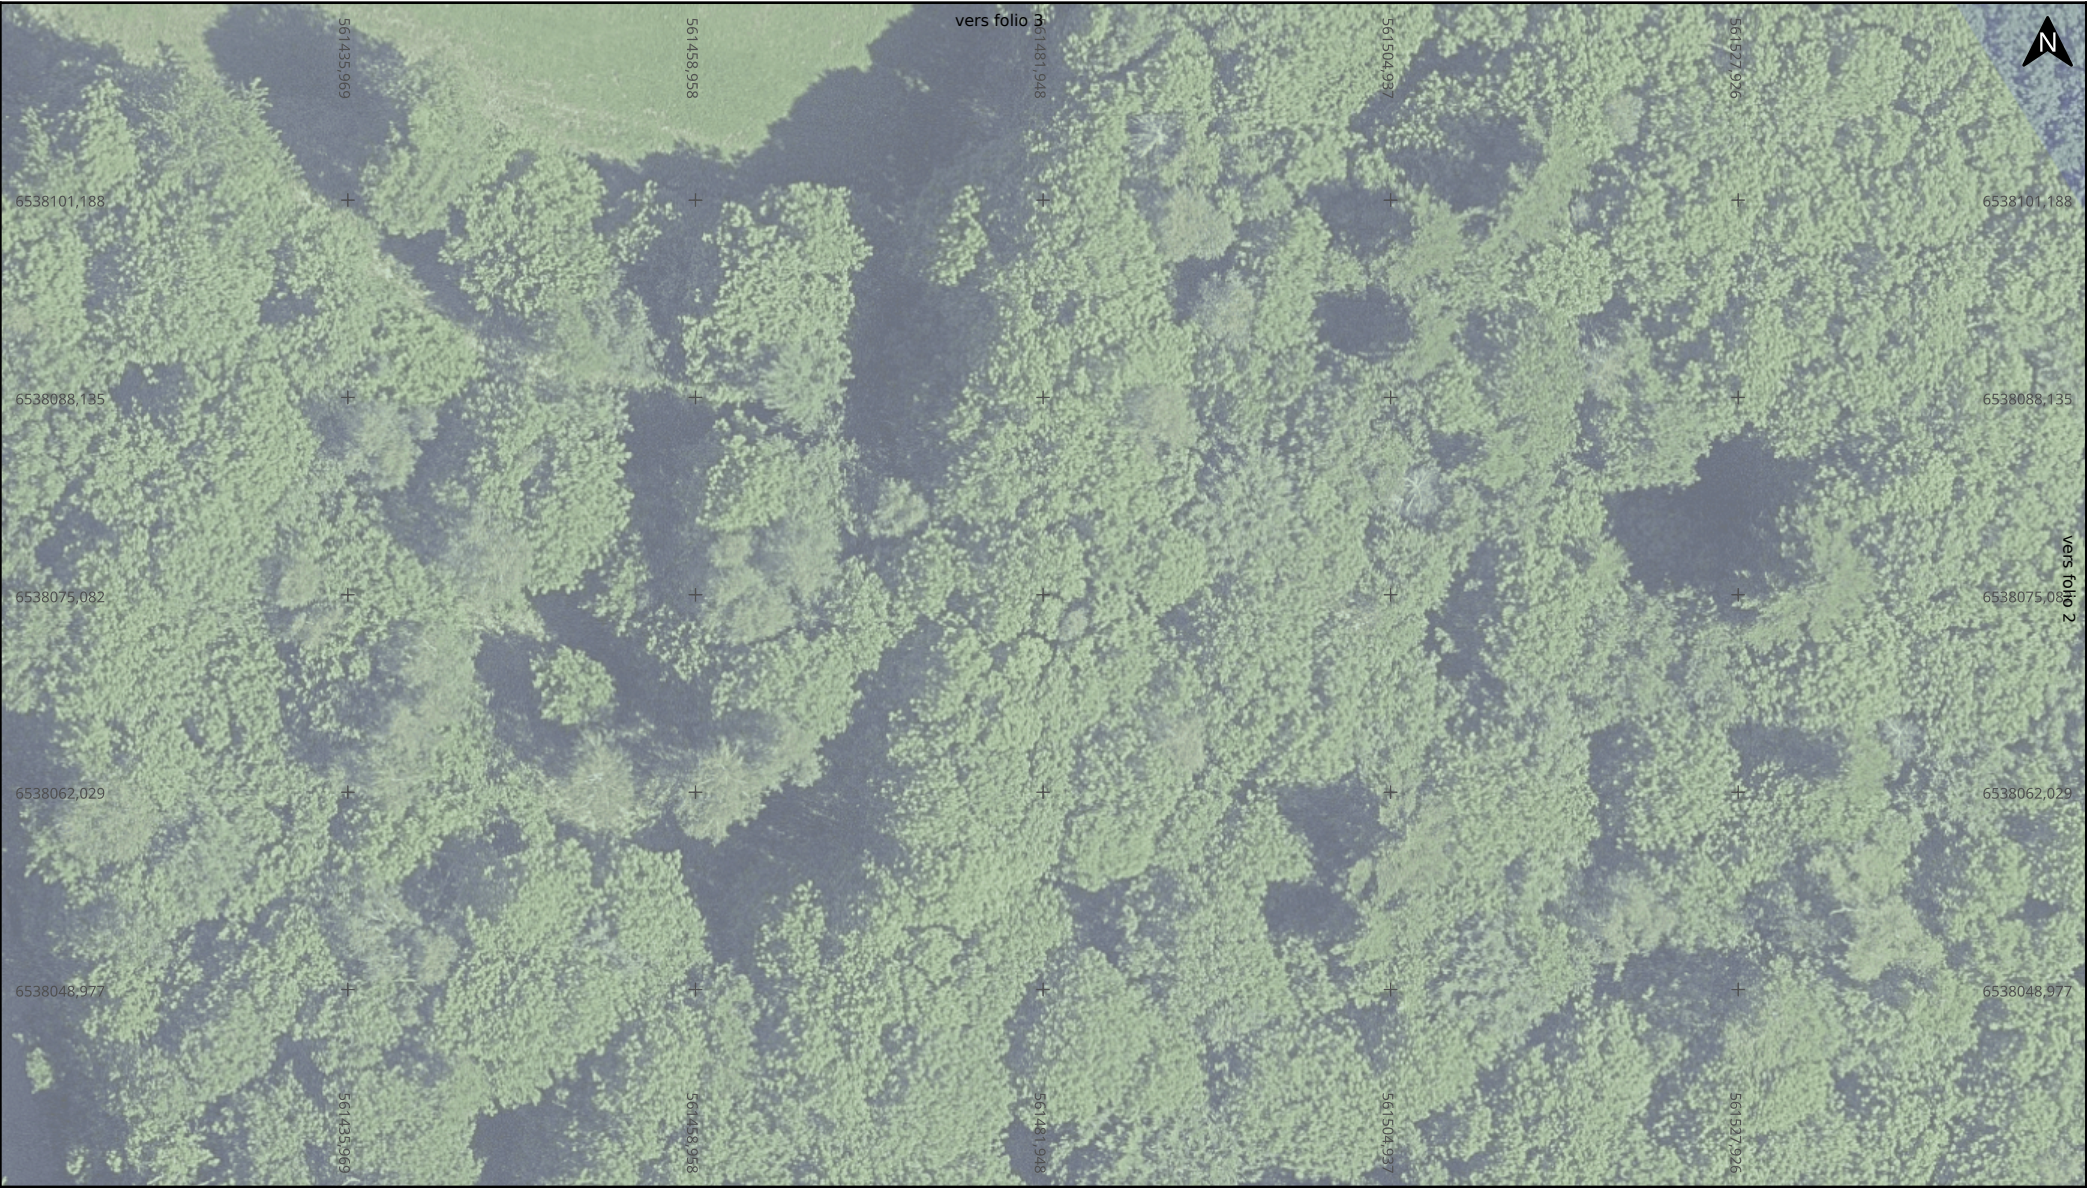

Adresse : NR
87510 Saint-Jouvent

Date d'édition : 13/04/2026 17:17

N° Consultation : 2026041301274TXC

Classe de précision: Voir plan



Canalisations

- Eaux Pluviales
- Unitaire
- Eaux Usées
- Eaux Usées (refoulement)

Conduites secondaires

- Eaux Pluviales
- Unitaire
- Eaux Usées
- Déversoirs d'orage

Regards


- Eaux Pluviales
- Unitaire
- Eaux Usées
- Autre
- Parcelles cadastrales - Propriétaires

Echelle : 1:500

0 5 10m

Format d'impression: A4 Paysage

Carroyage: RGF93 / Lambert 93 (EPSG:2154)

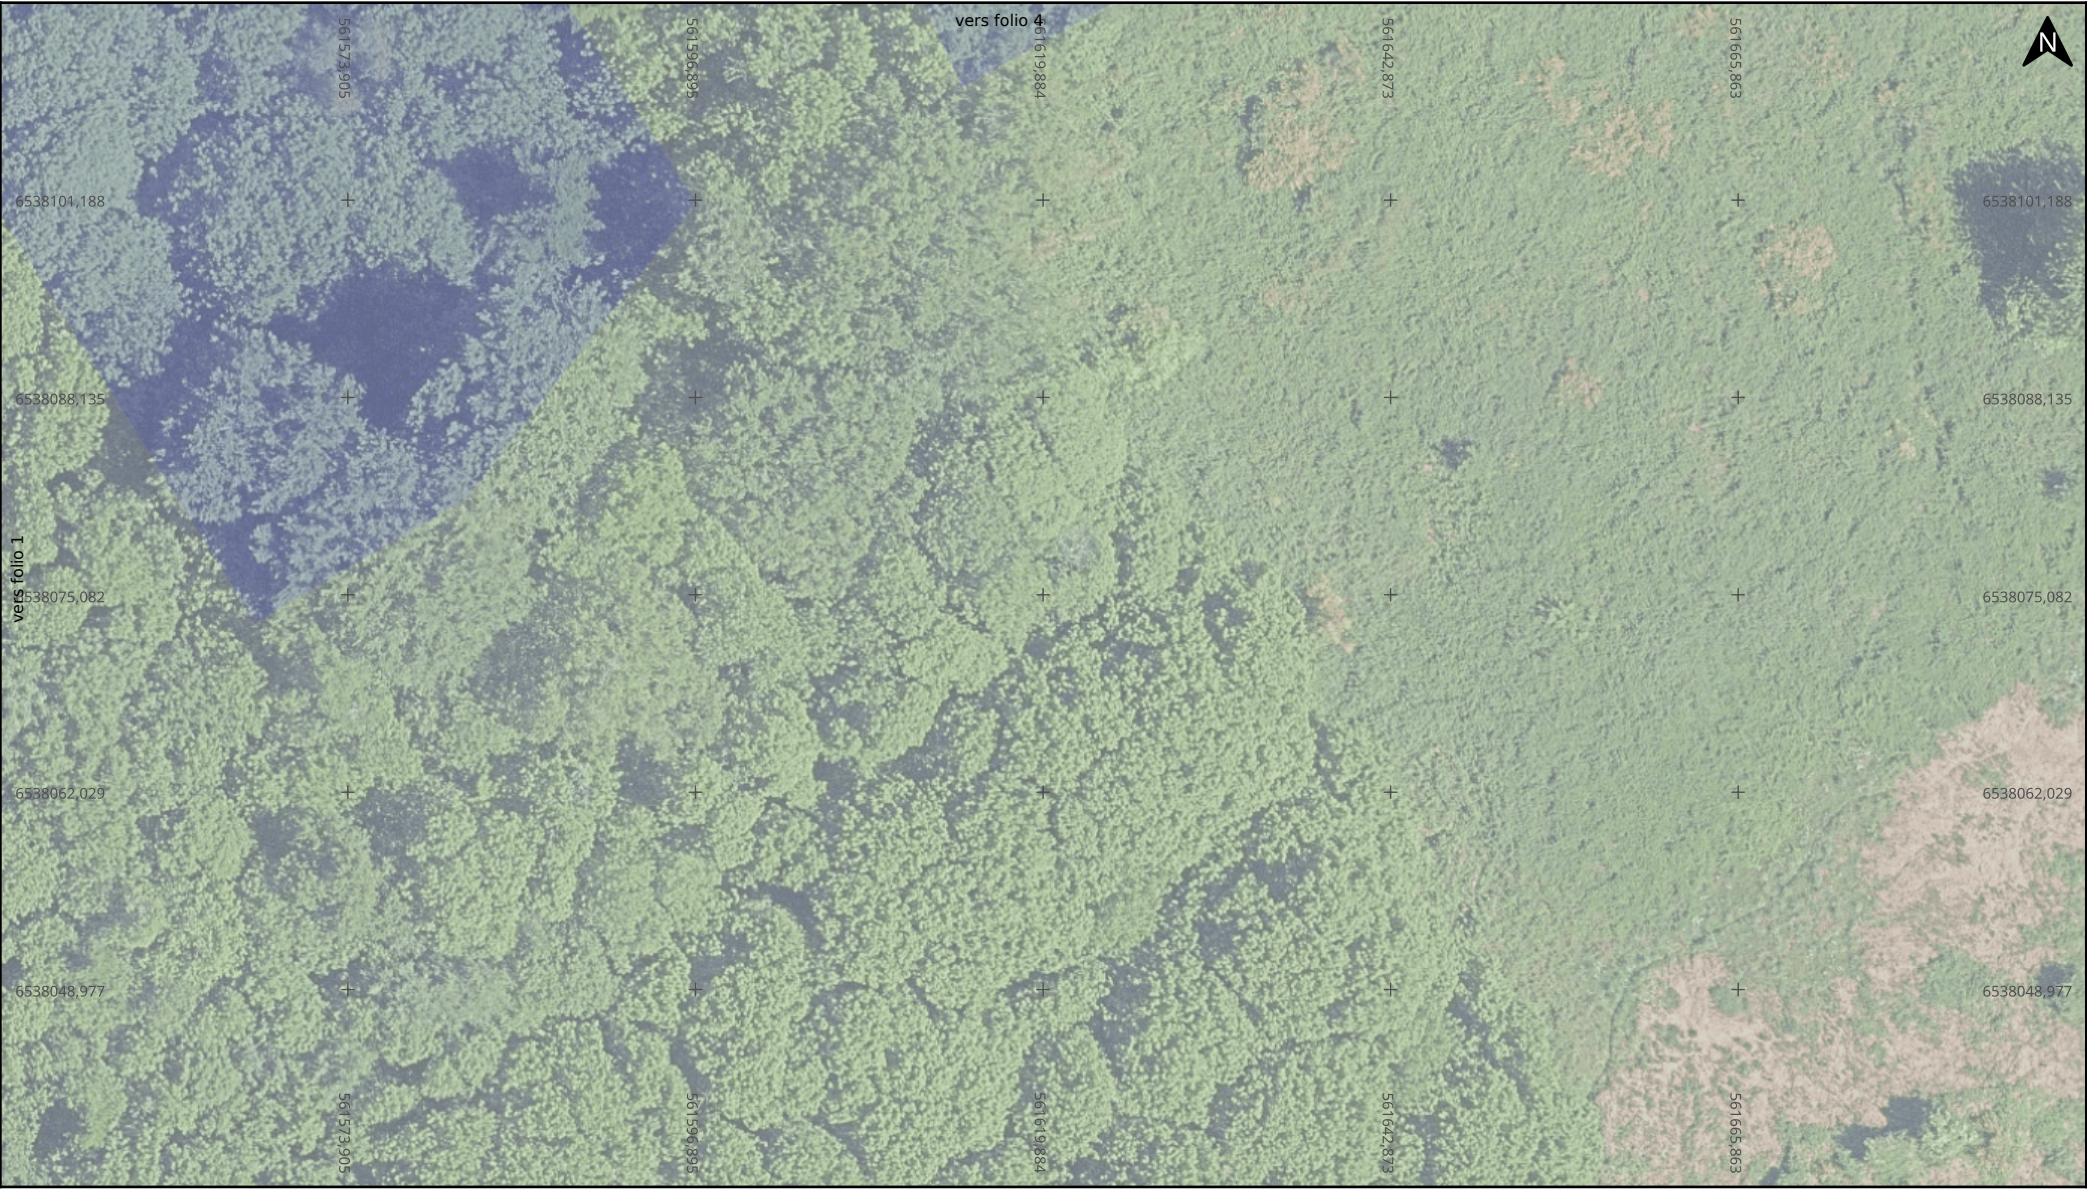

Adresse : NR
87510 Saint-Jouvent

Date d'édition : 13/04/2026 17:17

N° Consultation : 2026041301274TXC

Classe de précision: Voir plan



- Canalisations**
- Eaux Pluviales
 - Unitaire
 - Eaux Usées
 - Eaux Usées (refoulement)

- Conduites secondaires**
- Eaux Pluviales
 - Unitaire
 - Eaux Usées
 - Déversoirs d'orage


- Regards**
- Eaux Pluviales
 - Unitaire
 - Parcelles cadastrales - Propriétaires
 - Eaux Usées
 - Autre

Echelle : 1:500

0 5 10m

Format d'impression: A4 Paysage

Carroyage: RGF93 / Lambert 93 (EPSG:2154)

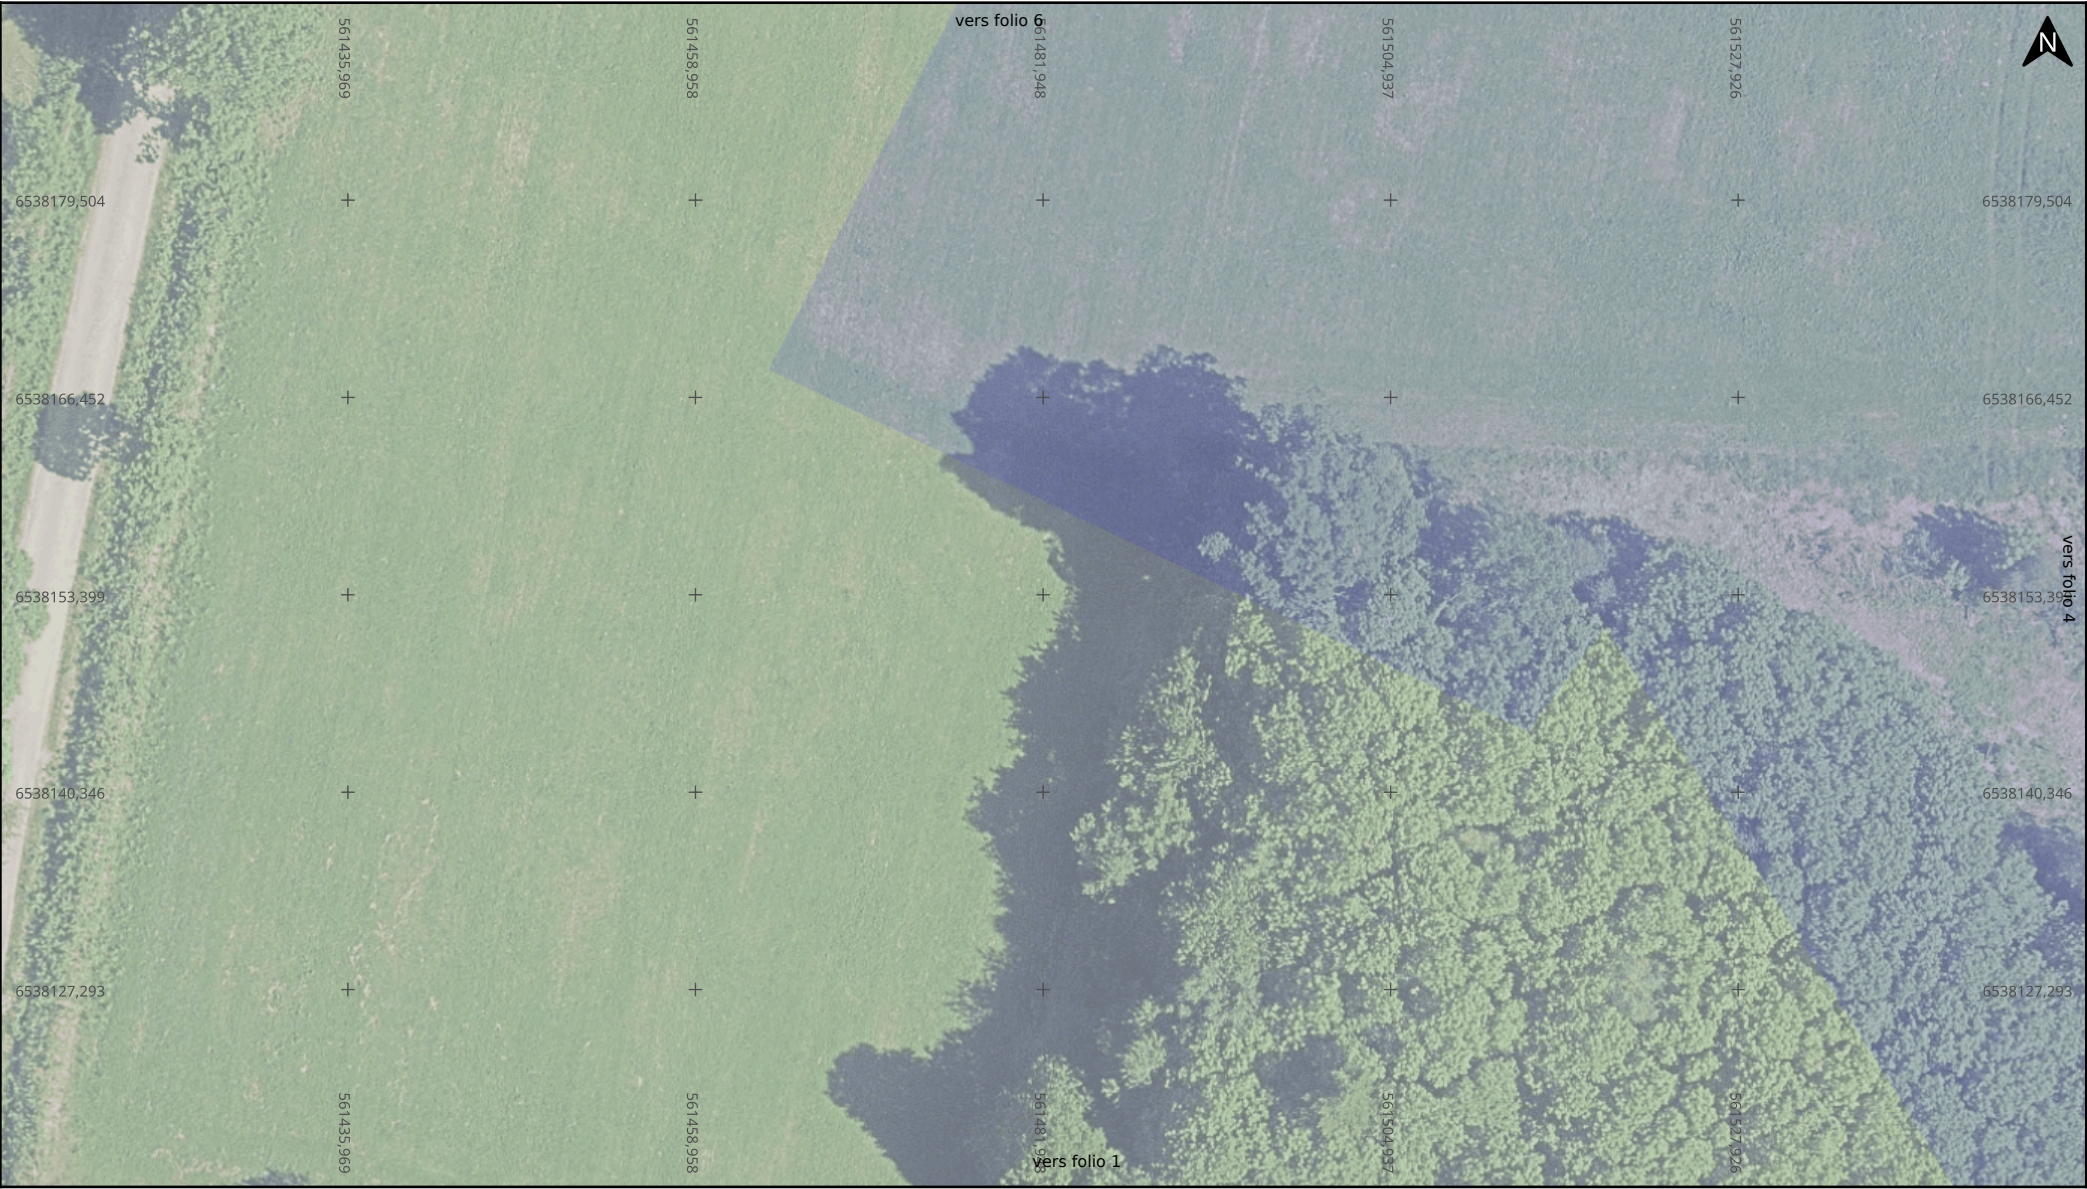

Adresse : NR
87510 Saint-Jouvent

Date d'édition : 13/04/2026 17:17

N° Consultation : 2026041301274TXC

Classe de précision: Voir plan



- Canalisations**
- Eaux Pluviales
 - Unitaire
 - Eaux Usées
 - Eaux Usées (refoulement)

- Conduites secondaires**
- Eaux Pluviales
 - Unitaire
 - Eaux Usées
 - Déversoirs d'orage


- Regards**
- Eaux Pluviales
 - Unitaire
 - Parcelles cadastrales - Propriétaires
 - Eaux Usées
 - Autre

Echelle : 1:500

0 5 10m

Format d'impression: A4 Paysage

Carroyage: RGF93 / Lambert 93 (EPSG:2154)

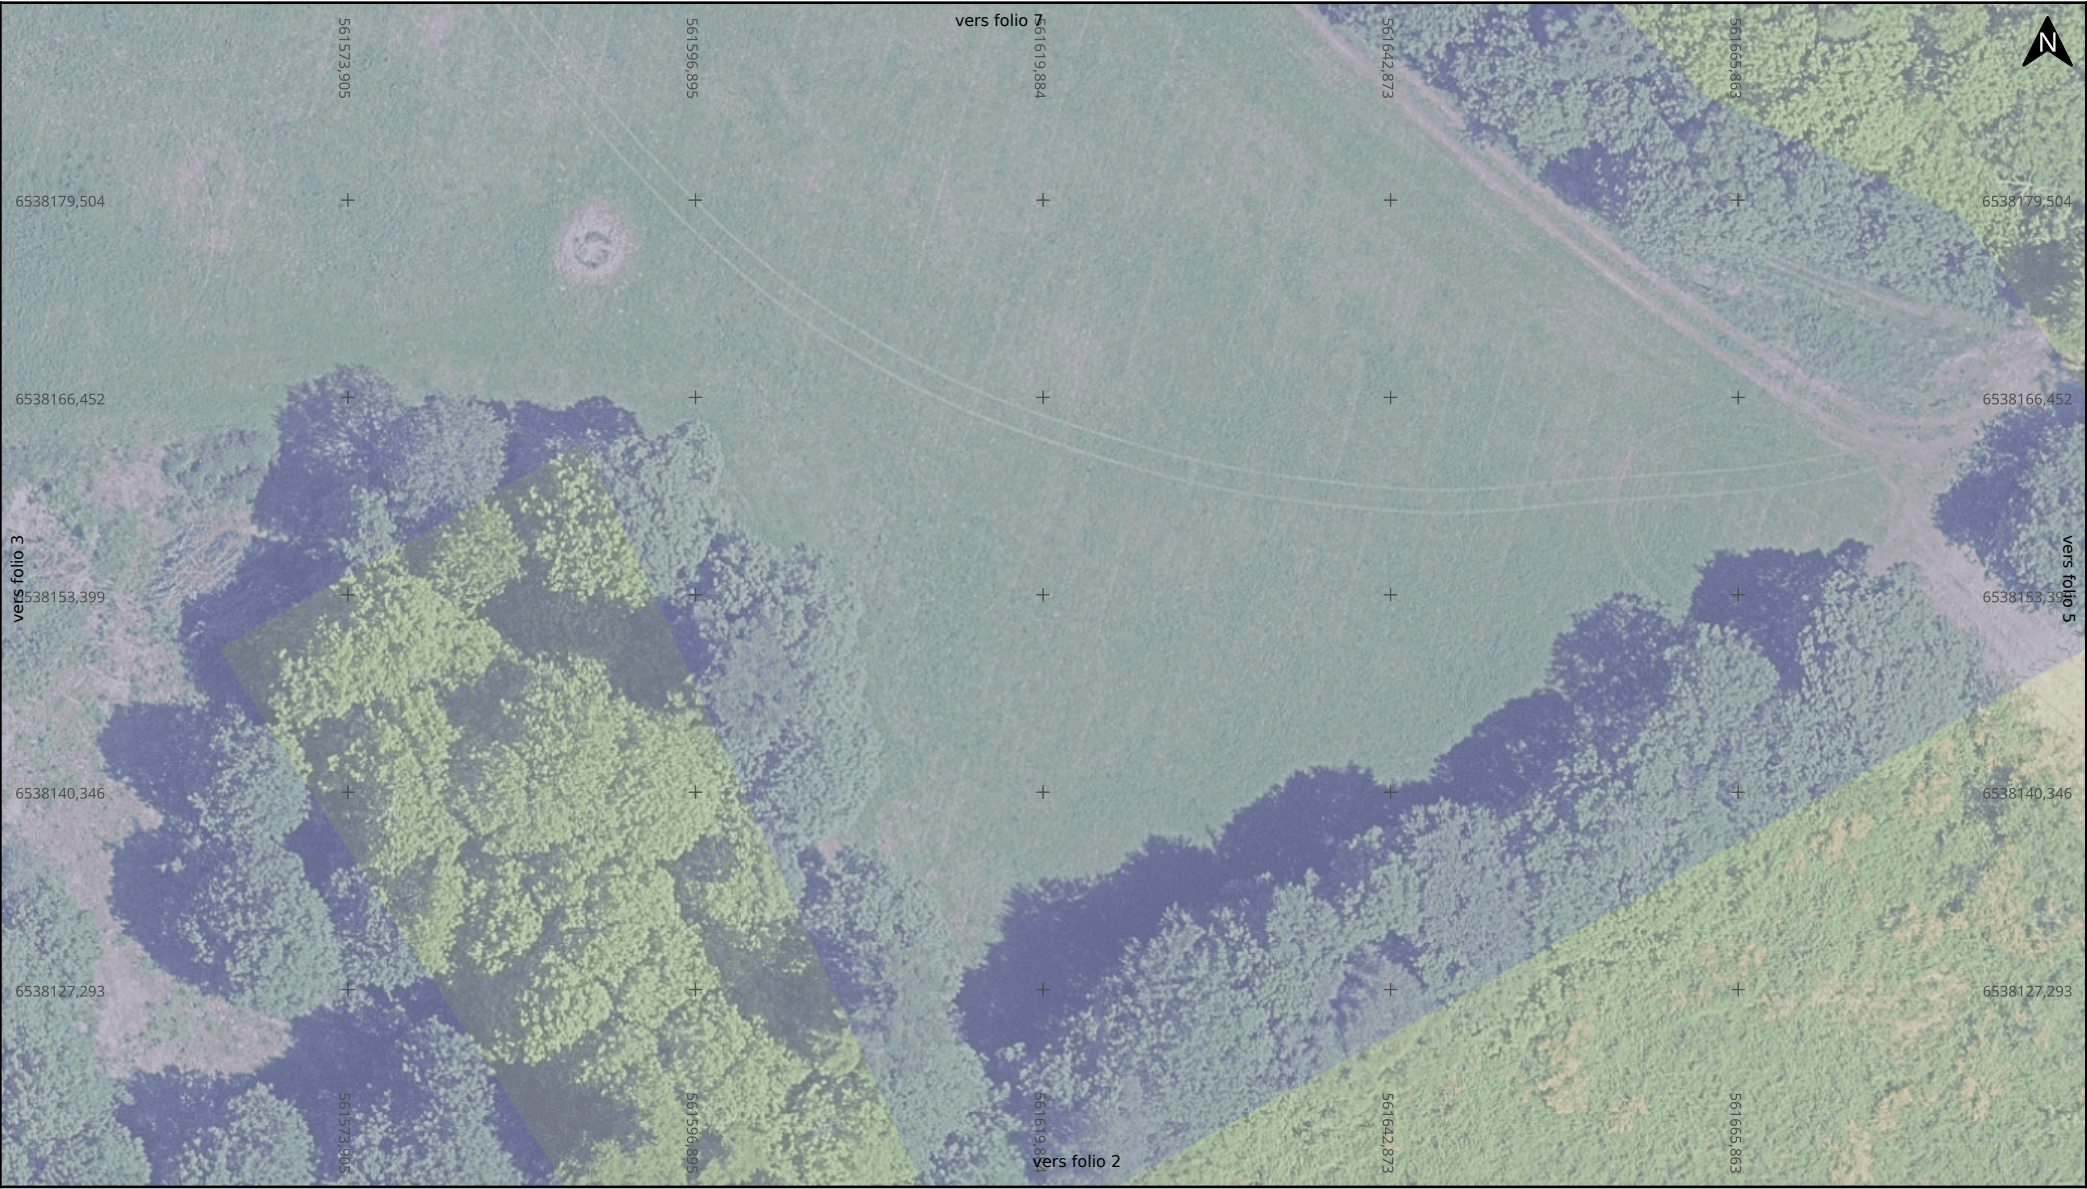

Adresse : NR

87510 Saint-Jouvent

Date d'édition : 13/04/2026 17:17

N° Consultation : 2026041301274TXC

Classe de précision: Voir plan



Canalisations

- Eaux Pluviales
- Unitaire
- Eaux Usées
- Eaux Usées (refoulement)


Conduites secondaires

- Eaux Pluviales
- Unitaire
- Eaux Usées
- Déversoirs d'orage

Regards

- Eaux Pluviales
- Unitaire
- Parcelles cadastrales - Propriétaires
- Eaux Usées
- Autre

Echelle : 1:500

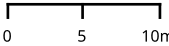

Format d'impression: A4 Paysage

Carroyage: RGF93 / Lambert 93 (EPSG:2154)

Les orthophotographies sont la propriété de la Communauté Urbaine Limoges Métropole. Les flux normés OGC sont fournis par le GIP A TGeRI dans le cadre du projet PIGMA.



Adresse : NR
87510 Saint-Jouvent

Date d'édition : 13/04/2026 17:17

N° Consultation : 2026041301274TXC

Classe de précision: Voir plan



Canalisations

- Eaux Pluviales
- Unitaire
- Eaux Usées
- Eaux Usées (refoulement)


Conduites secondaires

- Eaux Pluviales
- Unitaire
- Eaux Usées
- Déversoirs d'orage

Regards


- Eaux Pluviales
- Unitaire
- Eaux Usées
- Autre
- Parcelles cadastrales - Propriétaires

Echelle : 1:500

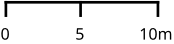

Format d'impression: A4 Paysage

Carroyage: RGF93 / Lambert 93 (EPSG:2154)

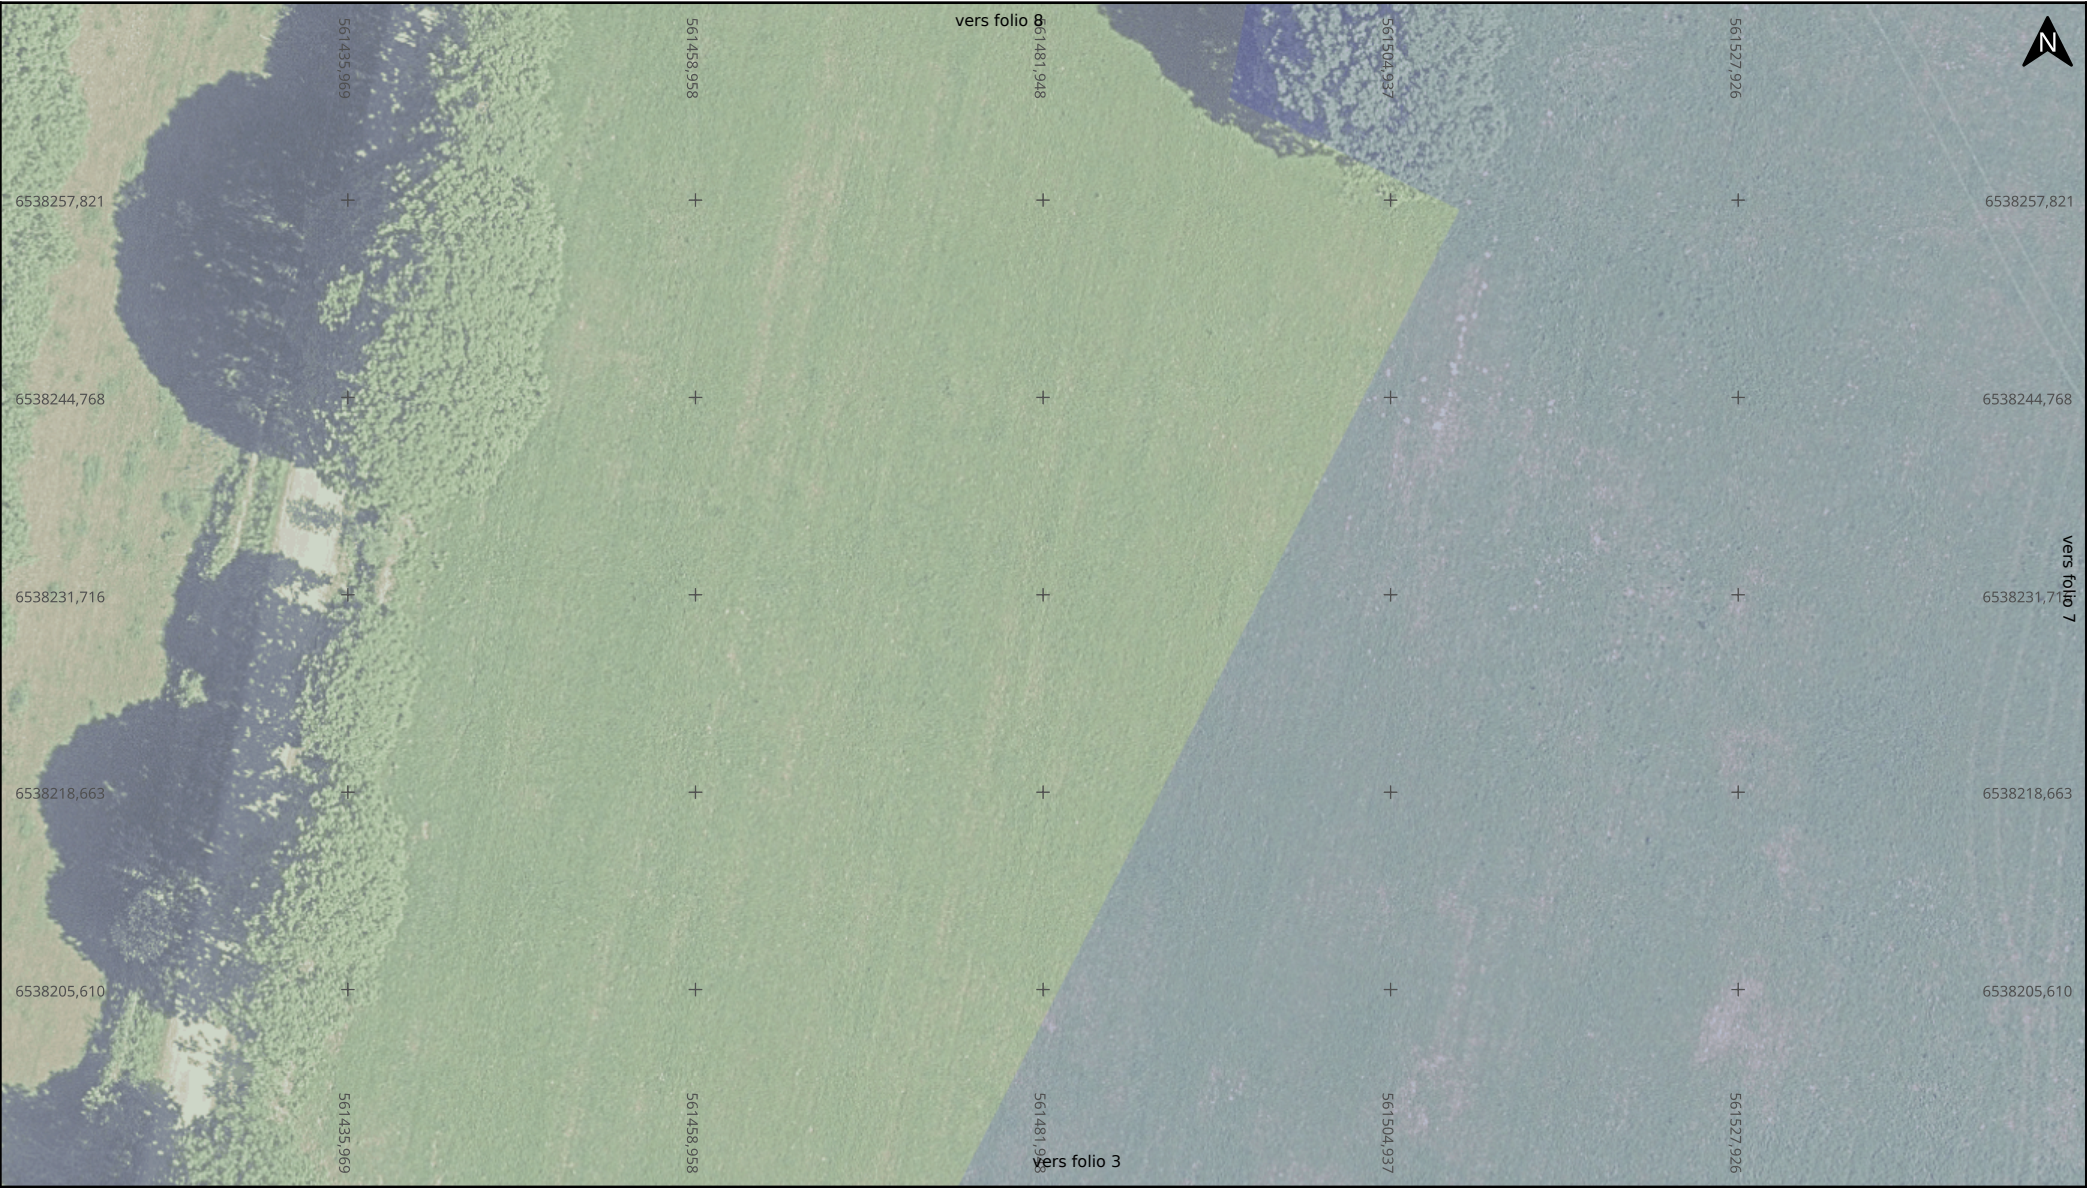

Adresse : NR

87510 Saint-Jouvent

Date d'édition : 13/04/2026 17:17

N° Consultation : 2026041301274TXC

Classe de précision: Voir plan




- Canalisations
- Eaux Pluviales
 - Unitaire
 - Eaux Usées
 - Eaux Usées (refoulement)

- Conduites secondaires
- Eaux Pluviales
 - Unitaire
 - Eaux Usées
 - Déversoirs d'orage


- Regards
- Eaux Pluviales
 - Unitaire
 - Eaux Usées
 - Autre
 - Parcelles cadastrales - Propriétaires

Echelle : 1:500

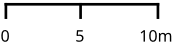

Format d'impression: A4 Paysage

Carroyage: RGF93 / Lambert 93 (EPSG:2154)

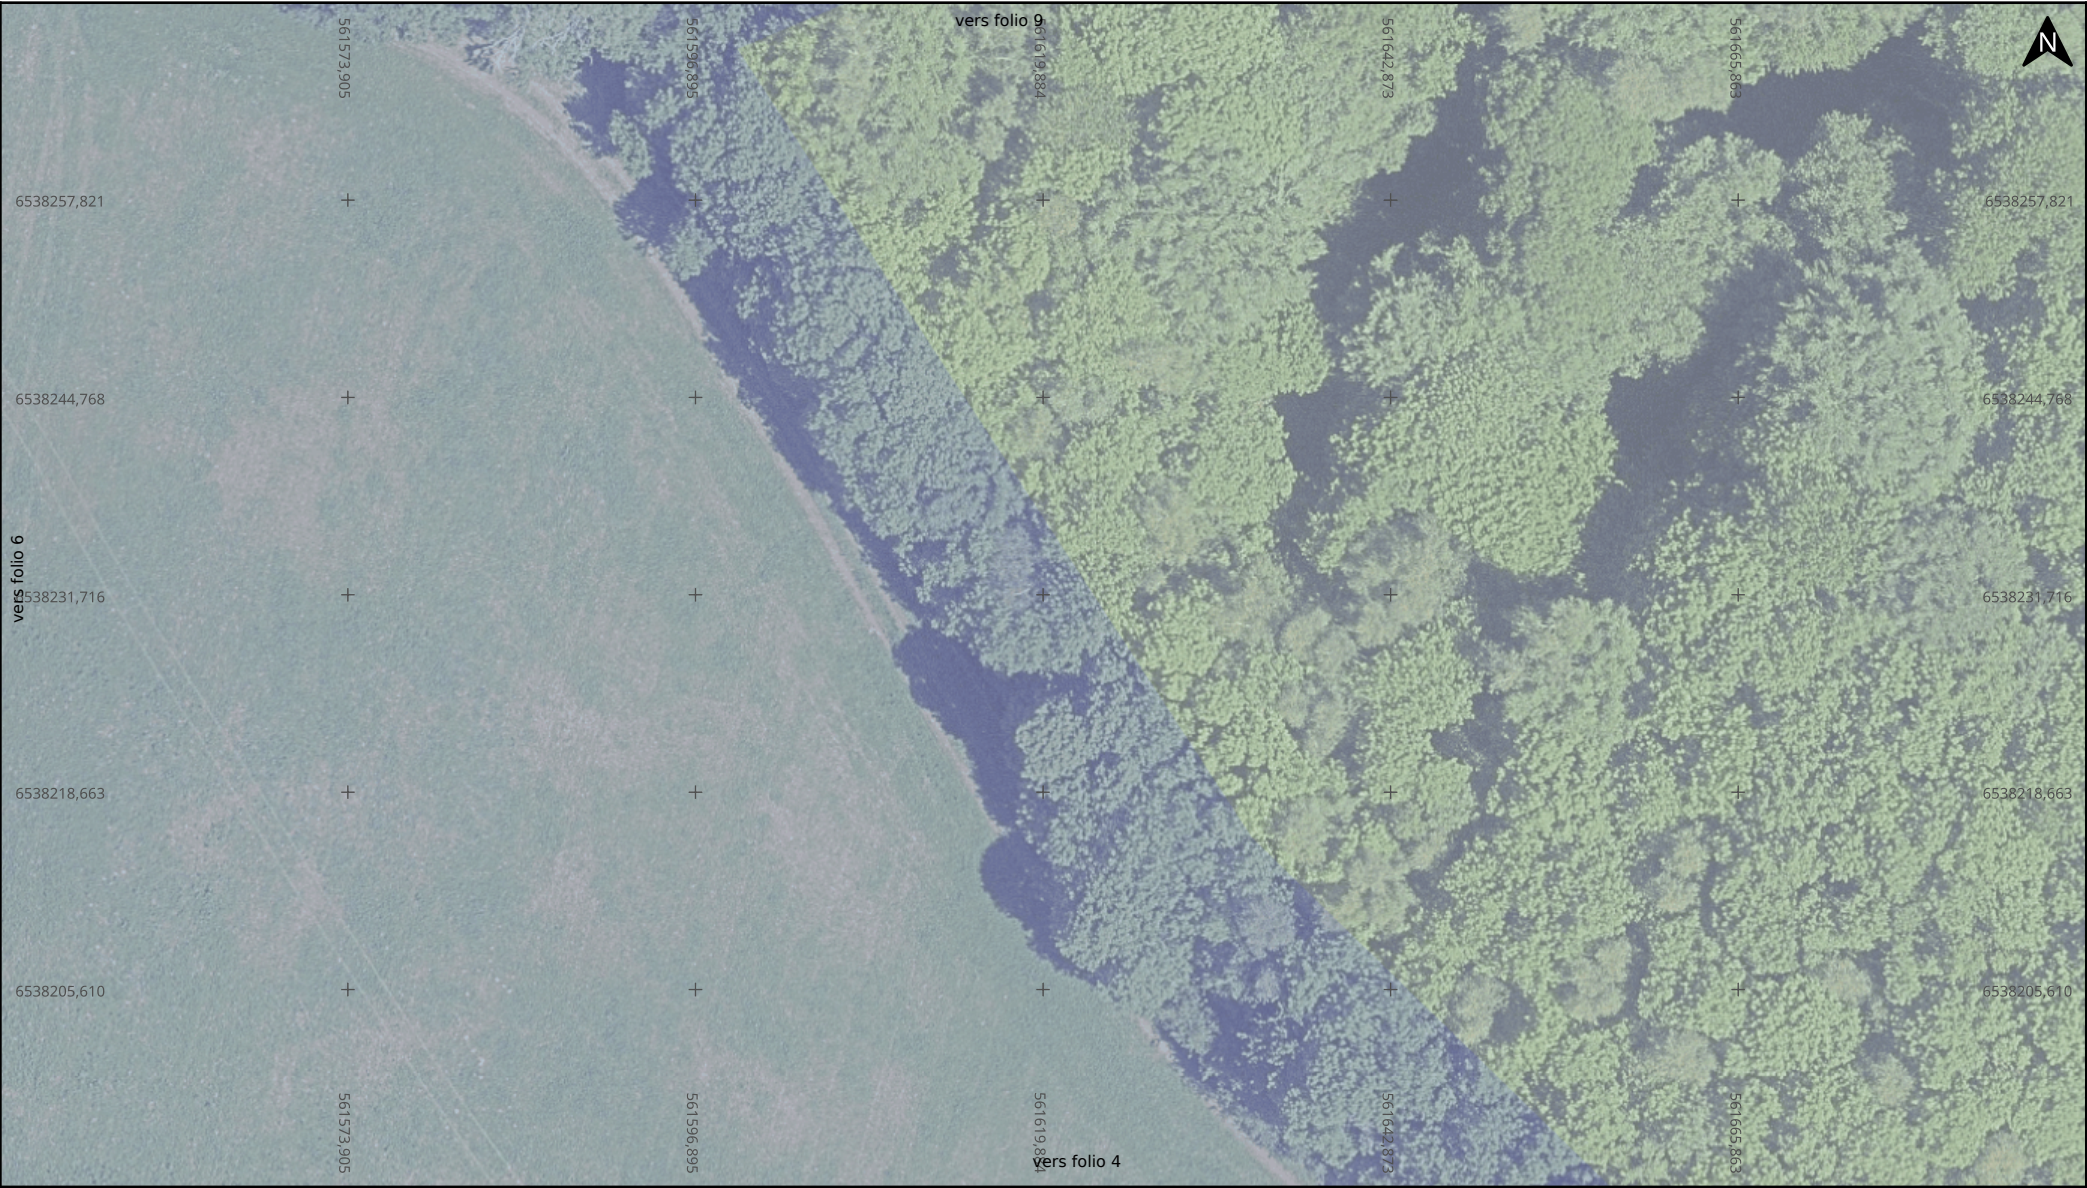

Adresse : NR

87510 Saint-Jouvent

Date d'édition : 13/04/2026 17:17

N° Consultation : 2026041301274TXC

Classe de précision: Voir plan



Canalisations

- Eaux Pluviales
- Unitaire
- Eaux Usées
- Eaux Usées (refoulement)


Conduites secondaires

- Eaux Pluviales
- Unitaire
- Eaux Usées
- Déversoirs d'orage

Regards

- Eaux Pluviales
- Unitaire
- Parcelles cadastrales - Propriétaires
- Eaux Usées
- Autre

Echelle : 1:500

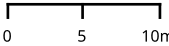

Format d'impression: A4 Paysage

Carroyage: RGF93 / Lambert 93 (EPSG:2154)



Adresse : NR
87510 Saint-Jouvent

Date d'édition : 13/04/2026 17:17

N° Consultation : 2026041301274TXC

Classe de précision: Voir plan



Canalisations

- Eaux Pluviales
- Unitaire
- Eaux Usées
- Eaux Usées (refoulement)

Conduites secondaires

- Eaux Pluviales
- Unitaire
- Eaux Usées
- Déversoirs d'orage

Regards


- Eaux Pluviales
- Unitaire
- Eaux Usées
- Autre
- Parcelles cadastrales - Propriétaires

Echelle : 1:500

0 5 10m

Format d'impression: A4 Paysage

Carroyage: RGF93 / Lambert 93 (EPSG:2154)

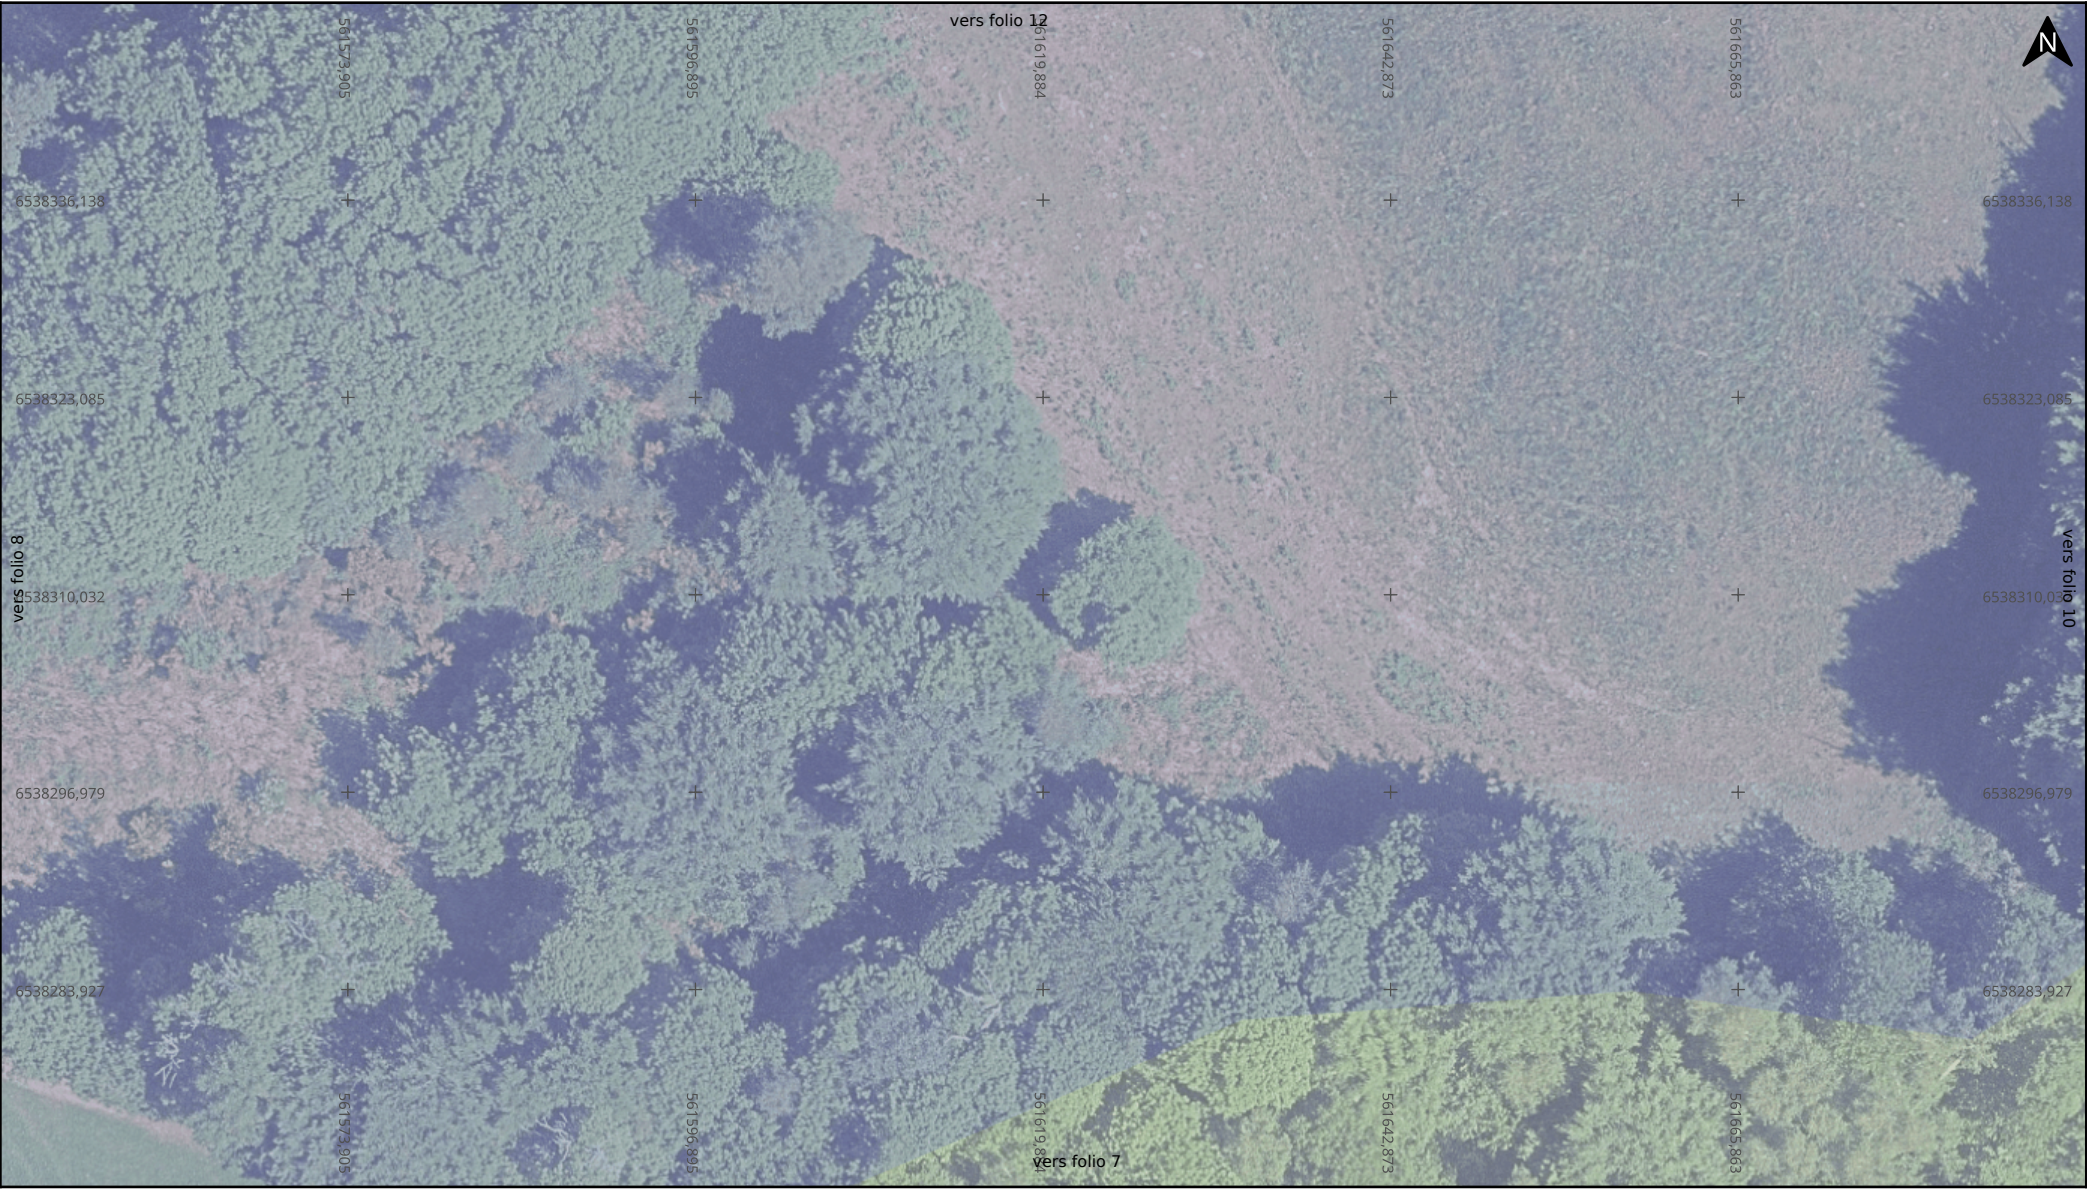

Adresse : NR
87510 Saint-Jouvent

Date d'édition : 13/04/2026 17:17

N° Consultation : 2026041301274TXC

Classe de précision: Voir plan



- Canalisations**
- Eaux Pluviales
 - Unitaire
 - Eaux Usées
 - Eaux Usées (refoulement)

- Conduites secondaires**
- Eaux Pluviales
 - Unitaire
 - Eaux Usées
 - Déversoirs d'orage


- Regards**
- Eaux Pluviales
 - Unitaire
 - Eaux Usées
 - Autre
 - Parcelles cadastrales - Propriétaires

Echelle : 1:500

0 5 10m

Format d'impression: A4 Paysage

Carroyage: RGF93 / Lambert 93 (EPSG:2154)

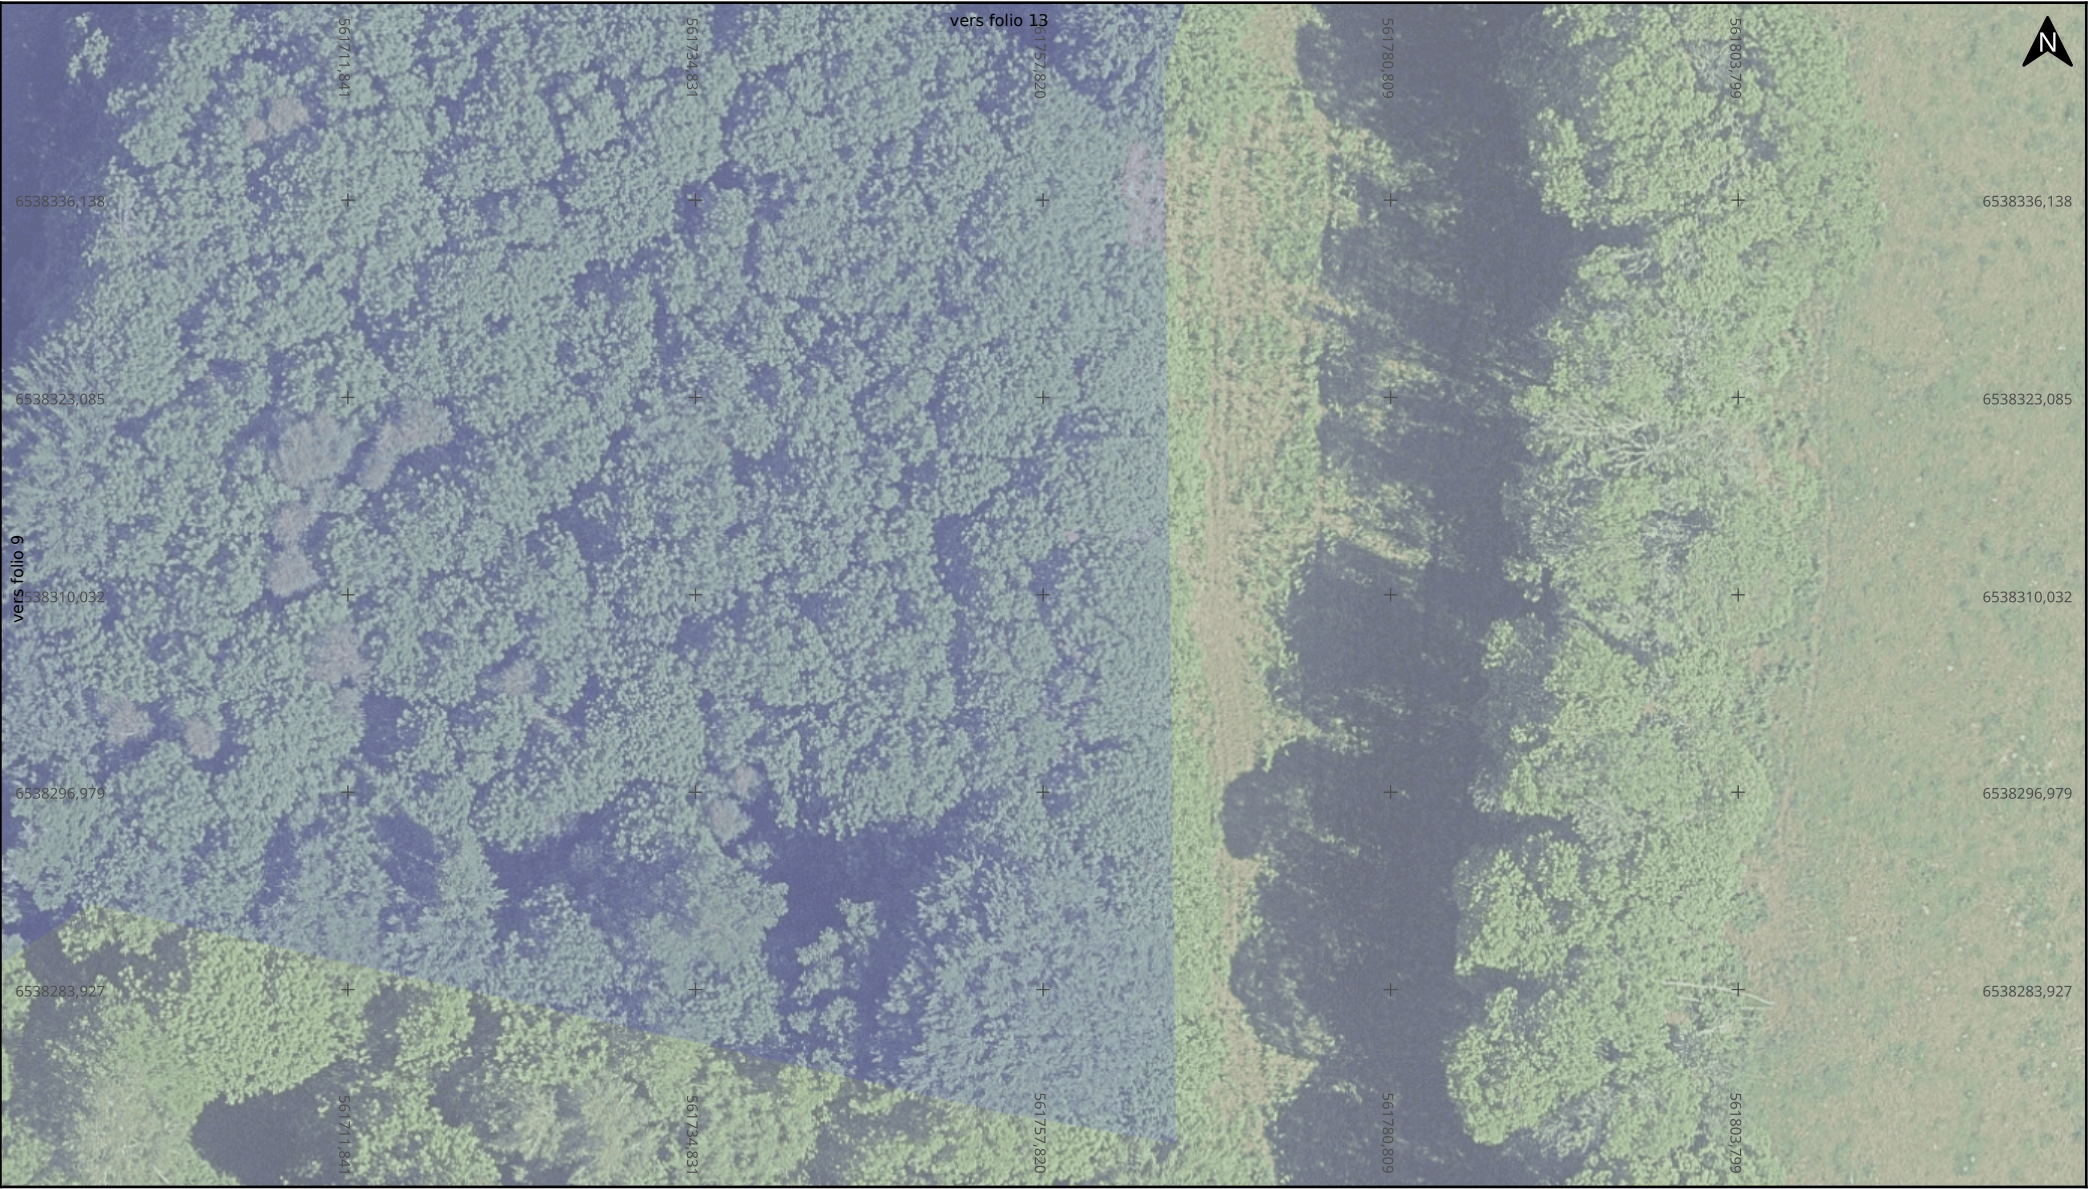

Adresse : NR
87510 Saint-Jouvent

Date d'édition : 13/04/2026 17:17

N° Consultation : 2026041301274TXC

Classe de précision: Voir plan



Canalisations

- Eaux Pluviales
- Unitaire
- Eaux Usées
- Eaux Usées (refoulement)

Conduites secondaires

- Eaux Pluviales
- Unitaire
- Eaux Usées
- Déversoirs d'orage

Regards

- Eaux Pluviales
- Unitaire
- Eaux Usées
- Autre
- Parcelles cadastrales - Propriétaires

Echelle : 1:500

0 5 10m

Format d'impression: A4 Paysage

Carroyage: RGF93 / Lambert 93 (EPSG:2154)



Adresse : NR

87510 Saint-Jouvent

Date d'édition : 13/04/2026 17:17

N° Consultation : 2026041301274TXC

Classe de précision: Voir plan



Canalisations

- Eaux Pluviales
- Unitaire
- Eaux Usées
- Eaux Usées (refoulement)


Conduites secondaires

- Eaux Pluviales
- Unitaire
- Eaux Usées
- Déversoirs d'orage

Regards


- Eaux Pluviales
- Unitaire
- Parcelles cadastrales - Propriétaires
- Eaux Usées
- Autre

Echelle : 1:500

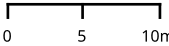

Format d'impression: A4 Paysage

Carroyage: RGF93 / Lambert 93 (EPSG:2154)

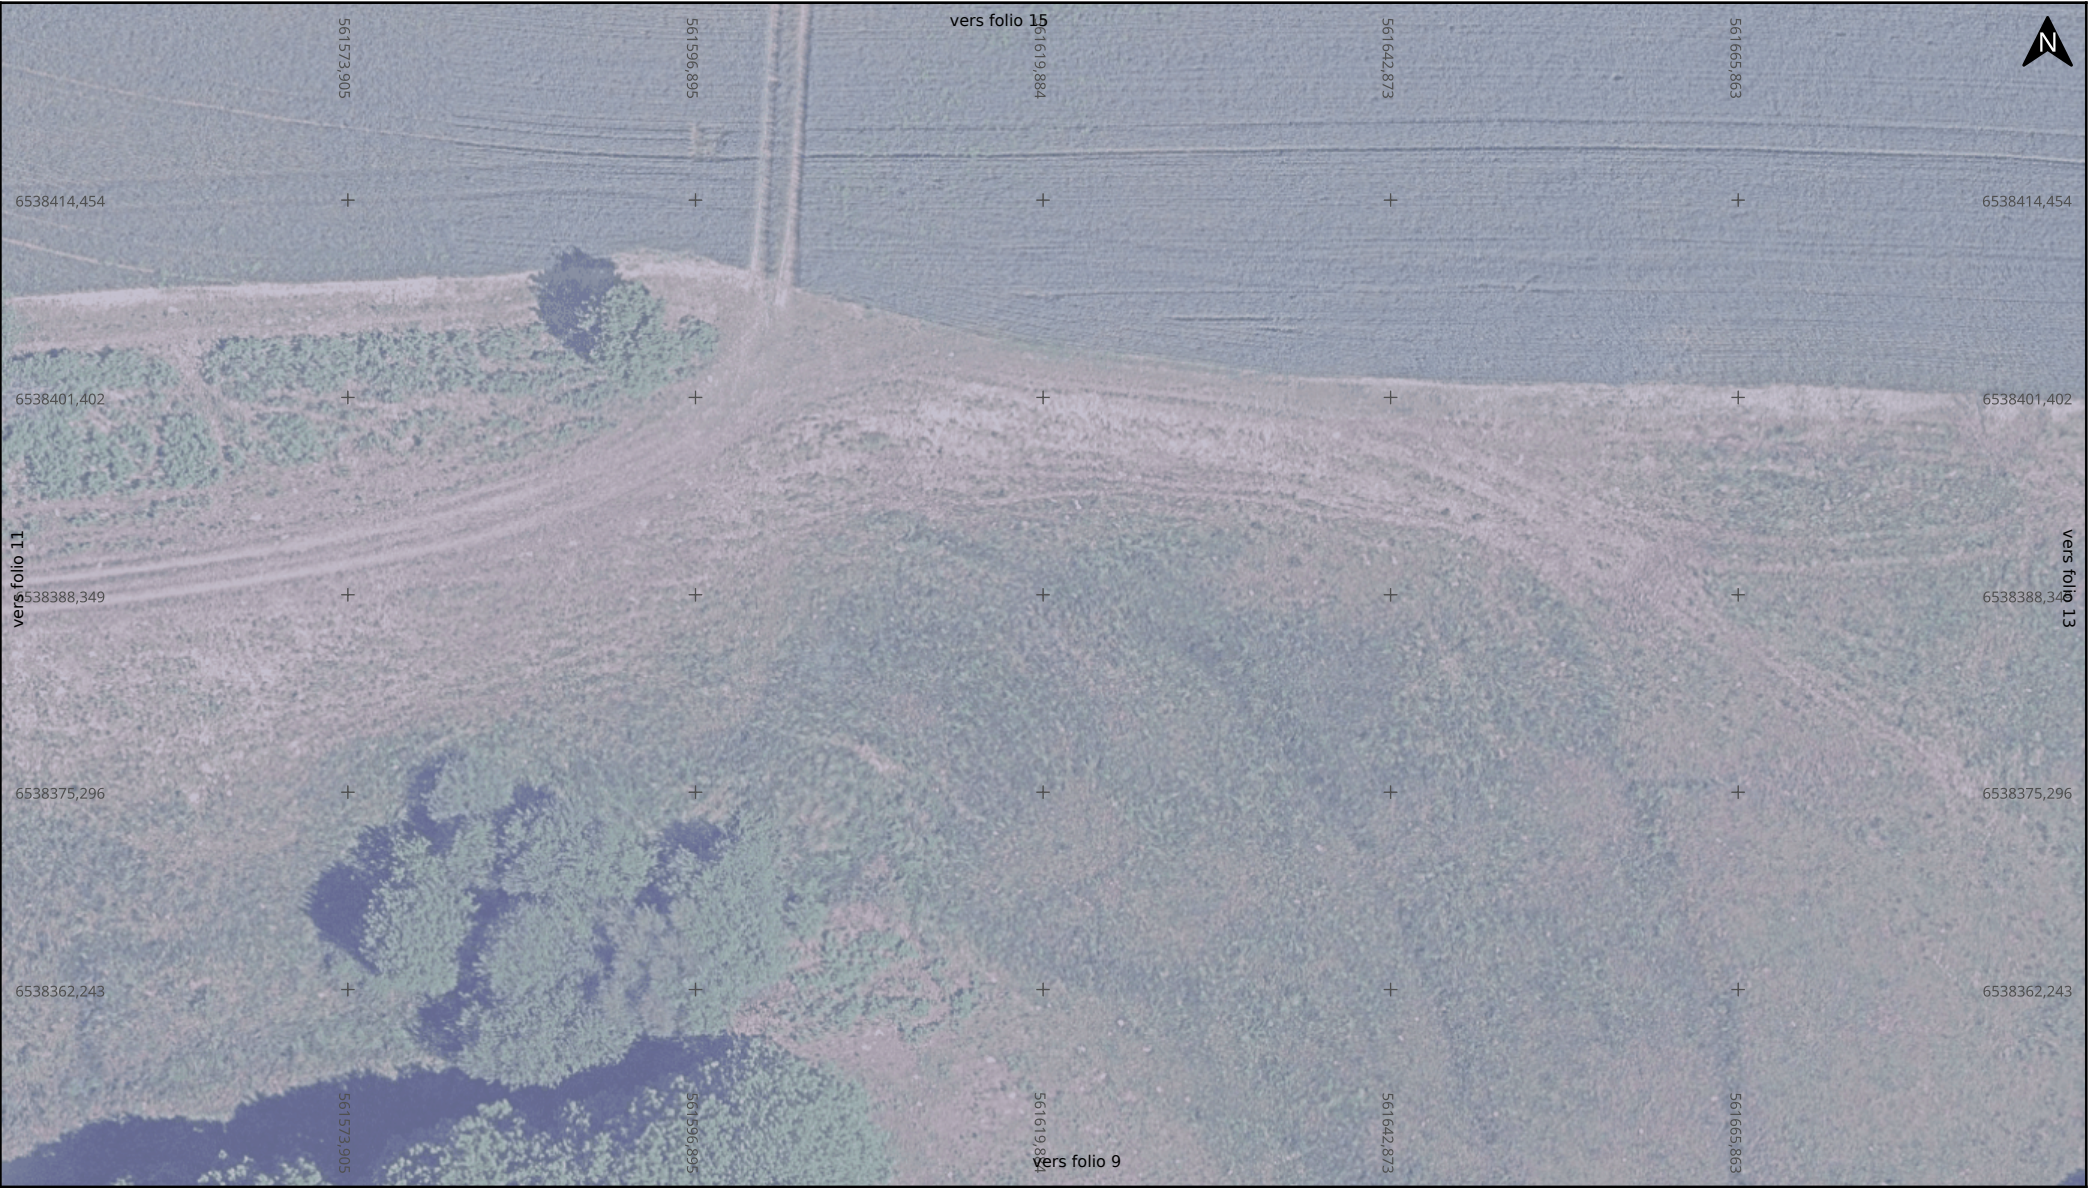

Adresse : NR
87510 Saint-Jouvent

Date d'édition : 13/04/2026 17:17

N° Consultation : 2026041301274TXC

Classe de précision: Voir plan

Canalisations

- Eaux Pluviales
- Unitaire
- Eaux Usées
- Eaux Usées (refoulement)

Conduites secondaires

- Eaux Pluviales
- Unitaire
- Eaux Usées
- Déversoirs d'orage

Regards

- Eaux Pluviales
- Unitaire
- Eaux Usées
- Autre


Parcelles cadastrales - Propriétaires

Echelle : 1:500

0 5 10m

Format d'impression: A4 Paysage

Carroyage: RGF93 / Lambert 93 (EPSG:2154)

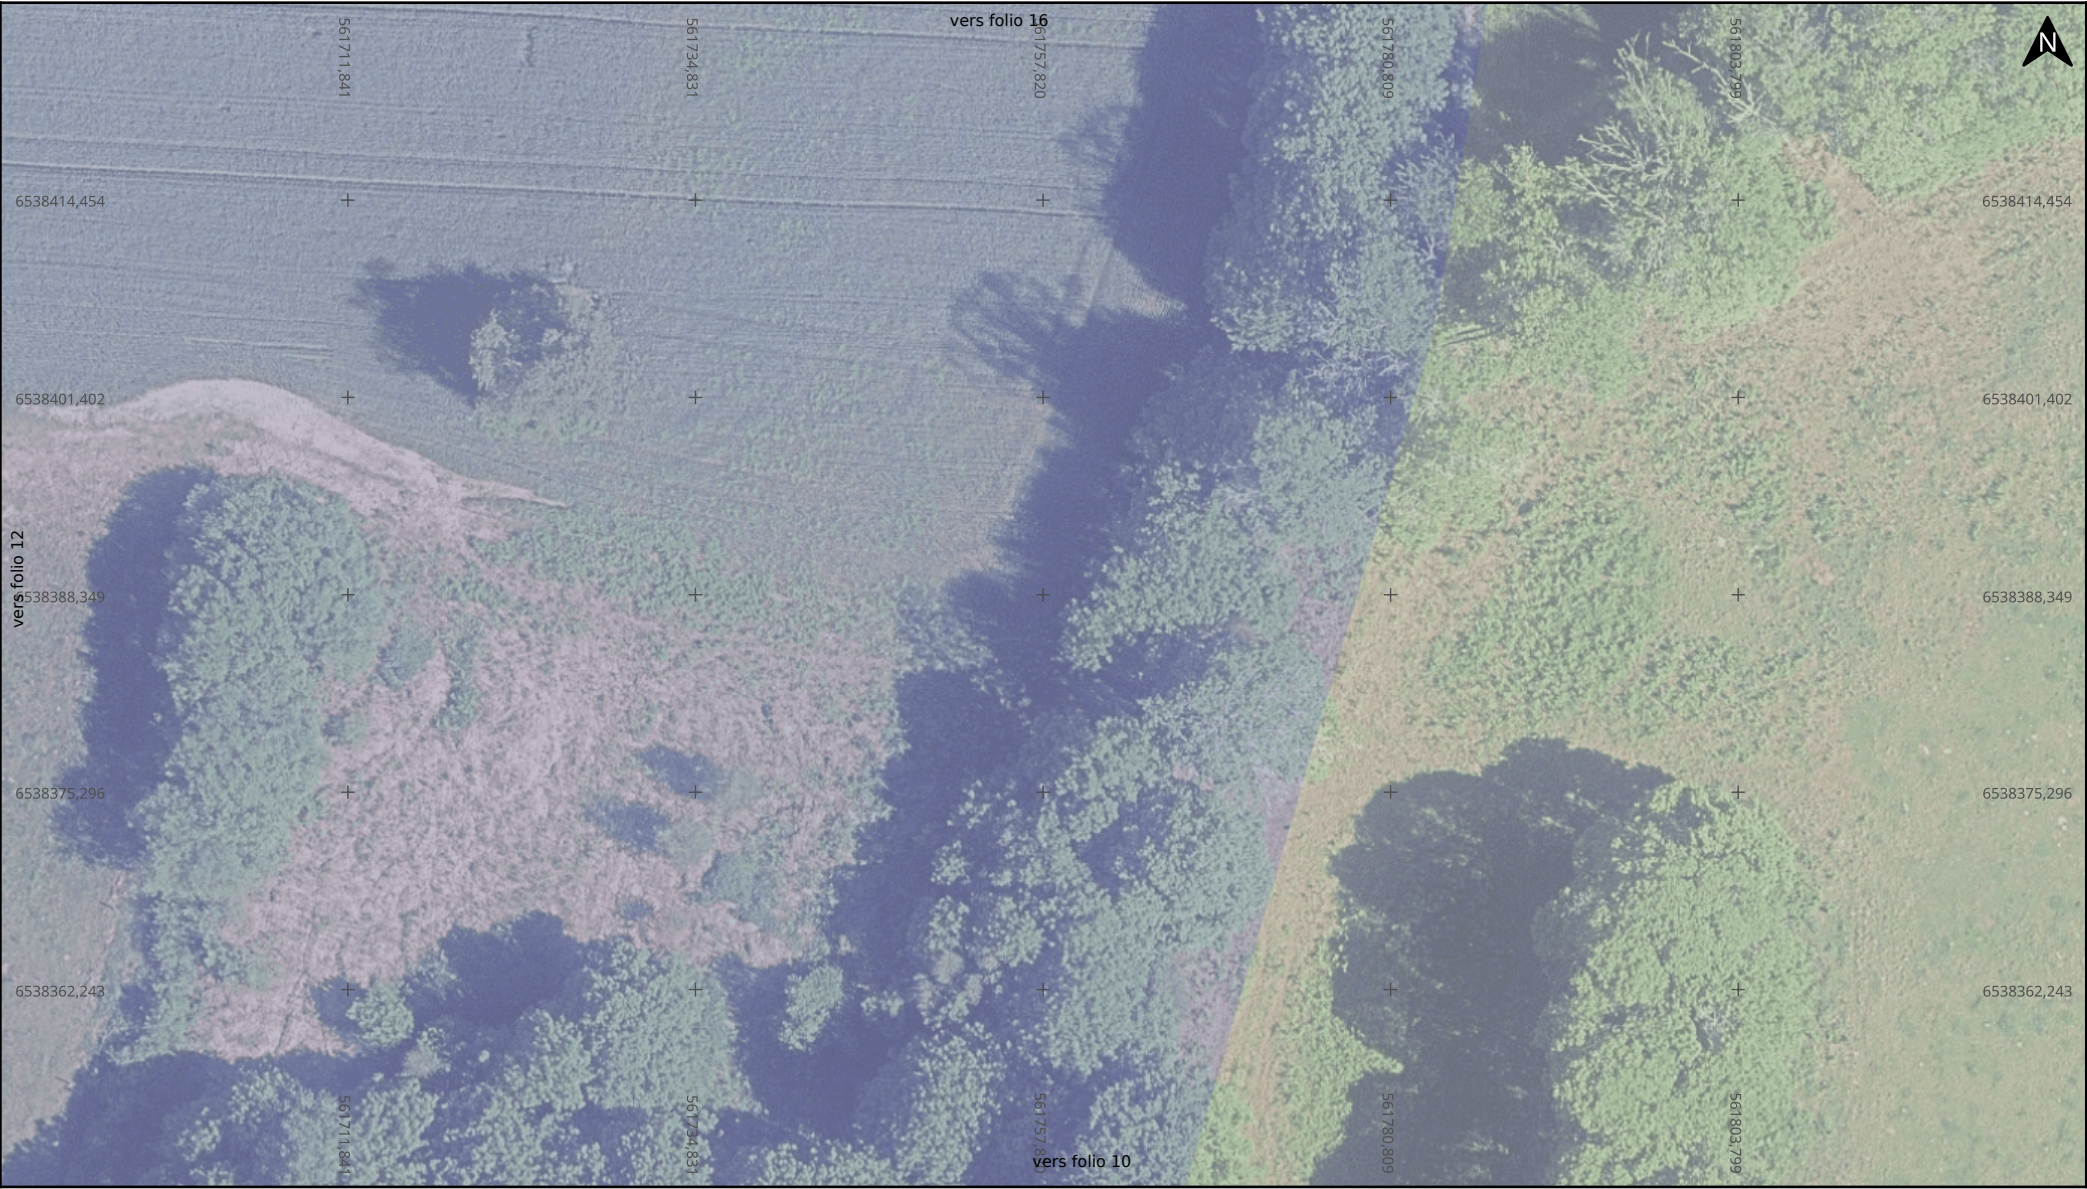

Adresse : NR
87510 Saint-Jouvent

Date d'édition : 13/04/2026 17:17

N° Consultation : 2026041301274TXC

Classe de précision: Voir plan



Canalisations

- Eaux Pluviales
- Unitaire
- Eaux Usées
- Eaux Usées (refoulement)


Conduites secondaires

- Eaux Pluviales
- Unitaire
- Eaux Usées
- Déversoirs d'orage

Regards

- Eaux Pluviales
- Unitaire
- Eaux Usées
- Autre
- Parcelles cadastrales - Propriétaires

Echelle : 1:500

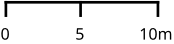

Format d'impression: A4 Paysage

Carroyage: RGF93 / Lambert 93 (EPSG:2154)



Adresse : NR
87510 Saint-Jouvent

Date d'édition : 13/04/2026 17:17

N° Consultation : 2026041301274TXC

Classe de précision: Voir plan

Canalisations

- Eaux Pluviales
- Unitaire
- Eaux Usées
- Eaux Usées (refoulement)

Conduites secondaires

- Eaux Pluviales
- Unitaire
- Eaux Usées
- Déversoirs d'orage

Regards


- Eaux Pluviales
- Unitaire
- Eaux Usées
- Autre
- Parcelles cadastrales - Propriétaires

Echelle : 1:500

0 5 10m

Format d'impression: A4 Paysage

Carroyage: RGF93 / Lambert 93 (EPSG:2154)

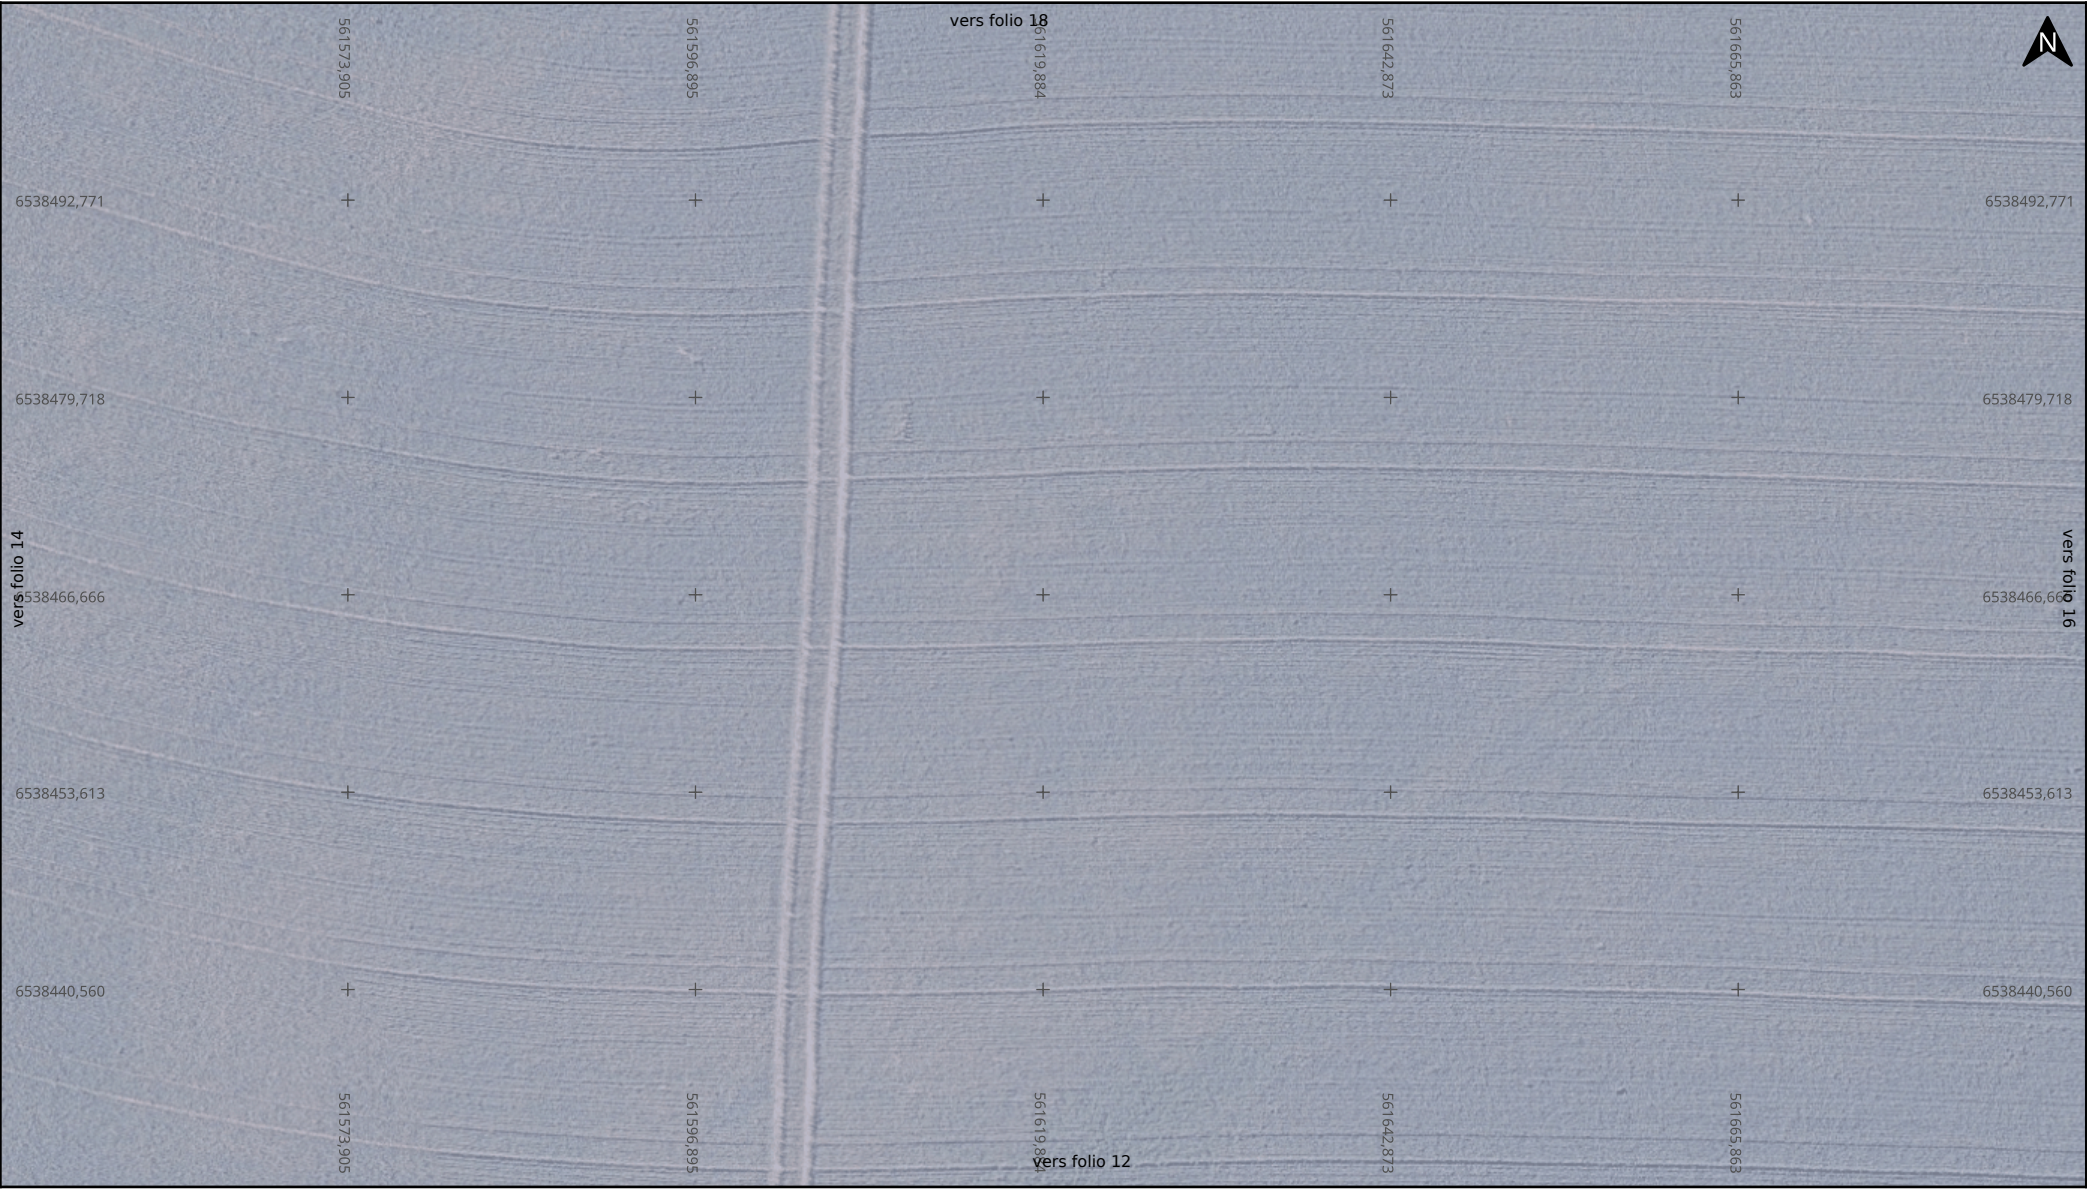

Adresse : NR
87510 Saint-Jouvent

Date d'édition : 13/04/2026 17:17

N° Consultation : 2026041301274TXC

Classe de précision: Voir plan

Canalisations

- Eaux Pluviales
- Unitaire
- Eaux Usées
- Eaux Usées (refoulement)

Conduites secondaires

- Eaux Pluviales
- Unitaire
- Eaux Usées
- Déversoirs d'orage

Regards

- Eaux Pluviales
- Unitaire
- Eaux Usées
- Autre
- Parcelles cadastrales - Propriétaires


Echelle : 1:500

0 5 10m

Format d'impression: A4 Paysage

Carroyage: RGF93 / Lambert 93 (EPSG:2154)

Les orthophotographies sont la propriété de la Communauté Urbaine Limoges Métropole. Les flux normés OGC sont fournis par le GIP A TGeRI dans le cadre du projet PIGMA.

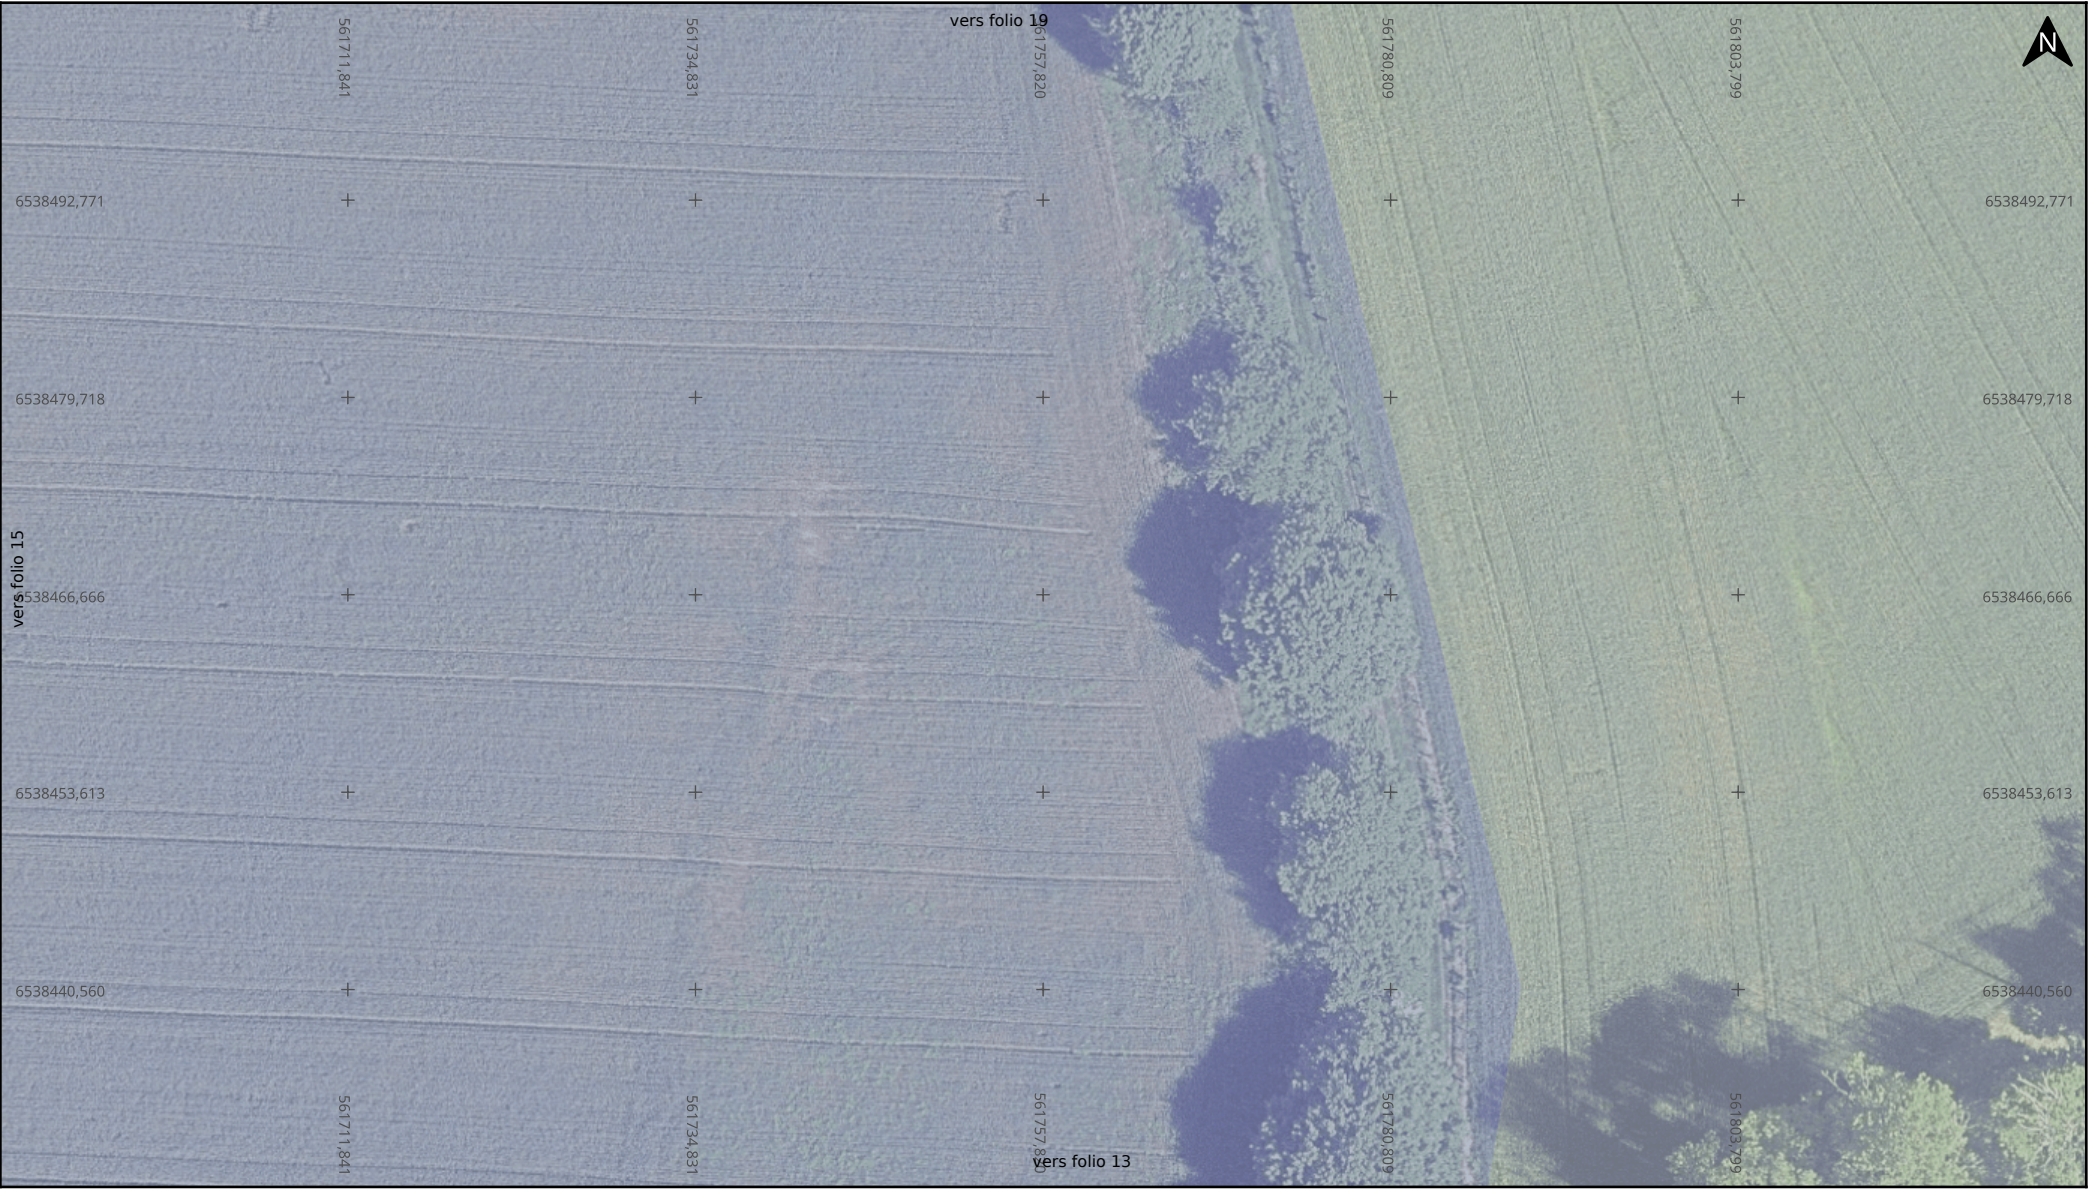

Adresse : NR
87510 Saint-Jouvent

Date d'édition : 13/04/2026 17:17

N° Consultation : 2026041301274TXC

Classe de précision: Voir plan



- Canalisations**
- Eaux Pluviales
 - Unitaire
 - Eaux Usées
 - Eaux Usées (refoulement)

- Conduites secondaires**
- Eaux Pluviales
 - Unitaire
 - Eaux Usées
 - Déversoirs d'orage

- Regards**
- Eaux Pluviales
 - Unitaire
 - Parcelles cadastrales - Propriétaires
 - Eaux Usées
 - Autre

Echelle : 1:500

0 5 10m

Format d'impression: A4 Paysage

Carroyage: RGF93 / Lambert 93 (EPSG:2154)



Adresse : NR

87510 Saint-Jouvent

Date d'édition

: 13/04/2026 17:17

N° Consultation

: 2026041301274TXC

Classe de précision: Voir plan



Communauté d'agglomération

Canalisations

Eaux Pluviales

Unitaire

Eaux Usées

Eaux Usées (refoulement)

Conduites secondaires

Eaux Pluviales

Unitaire

Eaux Usées

Déversoirs d'orage

Regards

Eaux Pluviales

Unitaire

Parcelles cadastrales - Propriétaires

Eaux Usées

Autre

Echelle : 1:500

0

5

10m

Format d'impression: A4 Paysage

Carroyage: RGF93 / Lambert 93 (EPSG:2154)



Adresse : NR

87510 Saint-Jouvent

Date d'édition : 13/04/2026 17:17

N° Consultation : 2026041301274TXC

Classe de précision: Voir plan



Canalisations

- Eaux Pluviales
- Unitaire
- Eaux Usées
- Eaux Usées (refoulement)


Conduites secondaires

- Eaux Pluviales
- Unitaire
- Eaux Usées
- Déversoirs d'orage

Regards


- Eaux Pluviales
- Unitaire
- Eaux Usées
- Autre
- Parcelles cadastrales - Propriétaires

Echelle : 1:500

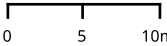

Format d'impression: A4 Paysage

Carroyage: RGF93 / Lambert 93 (EPSG:2154)

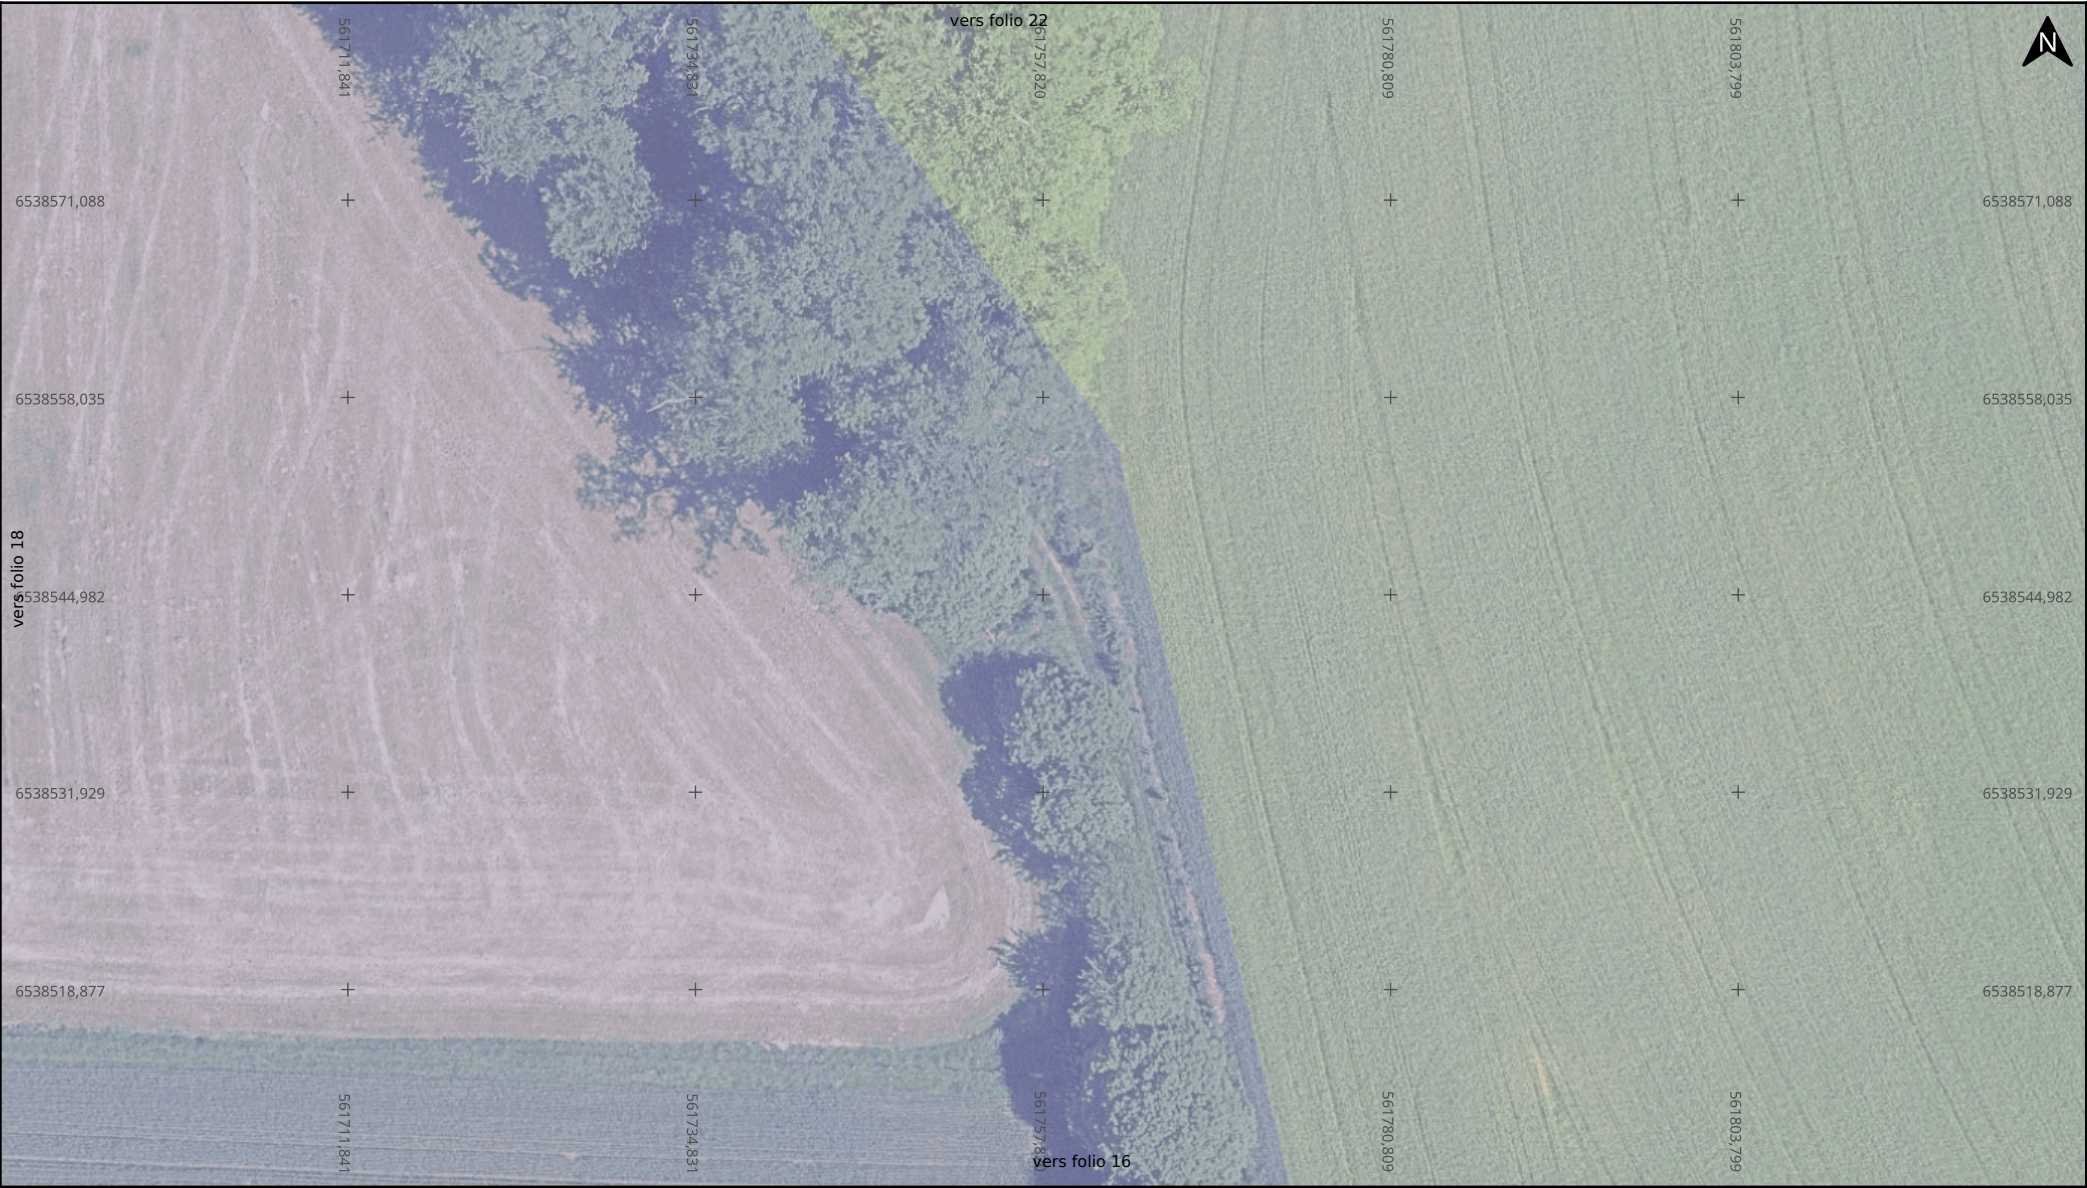

Adresse : NR

87510 Saint-Jouvent

Date d'édition : 13/04/2026 17:17

N° Consultation : 2026041301274TXC

Classe de précision: Voir plan

Canalisations

Eaux Pluviales

Unitaire

Eaux Usées

Eaux Usées (refoulement)

Conduites secondaires

Eaux Pluviales

Unitaire

Eaux Usées

Déversoirs d'orage

Regards

Eaux Pluviales

Unitaire

Eaux Usées

Autre

Parcelles cadastrales - Propriétaires

Echelle : 1:500

Format d'impression: A4 Paysage

Carroyage: RGF93 / Lambert 93 (EPSG:2154)



Adresse : NR
87510 Saint-Jouvent

Date d'édition : 13/04/2026 17:17

N° Consultation : 2026041301274TXC

Classe de précision: Voir plan



Canalisations

- Eaux Pluviales
- Unitaire
- Eaux Usées
- Eaux Usées (refoulement)

Conduites secondaires

- Eaux Pluviales
- Unitaire
- Eaux Usées
- Déversoirs d'orage

Regards

- Eaux Pluviales
- Unitaire
- Eaux Usées
- Autre
- Parcelles cadastrales - Propriétaires

Echelle : 1:500

0 5 10m

Format d'impression: A4 Paysage

Carroyage: RGF93 / Lambert 93 (EPSG:2154)



Adresse : NR
87510 Saint-Jouvent

Date d'édition : 13/04/2026 17:17

N° Consultation : 2026041301274TXC

Classe de précision: Voir plan



- Canalisations**
- Eaux Pluviales
 - Unitaire
 - Eaux Usées
 - Eaux Usées (refoulement)

- Conduites secondaires**
- Eaux Pluviales
 - Unitaire
 - Eaux Usées
 - Déversoirs d'orage


- Regards**
- Eaux Pluviales
 - Unitaire
 - Eaux Usées
 - Autre
 - Parcelles cadastrales - Propriétaires

Echelle : 1:500

0 5 10m

Format d'impression: A4 Paysage

Carroyage: RGF93 / Lambert 93 (EPSG:2154)

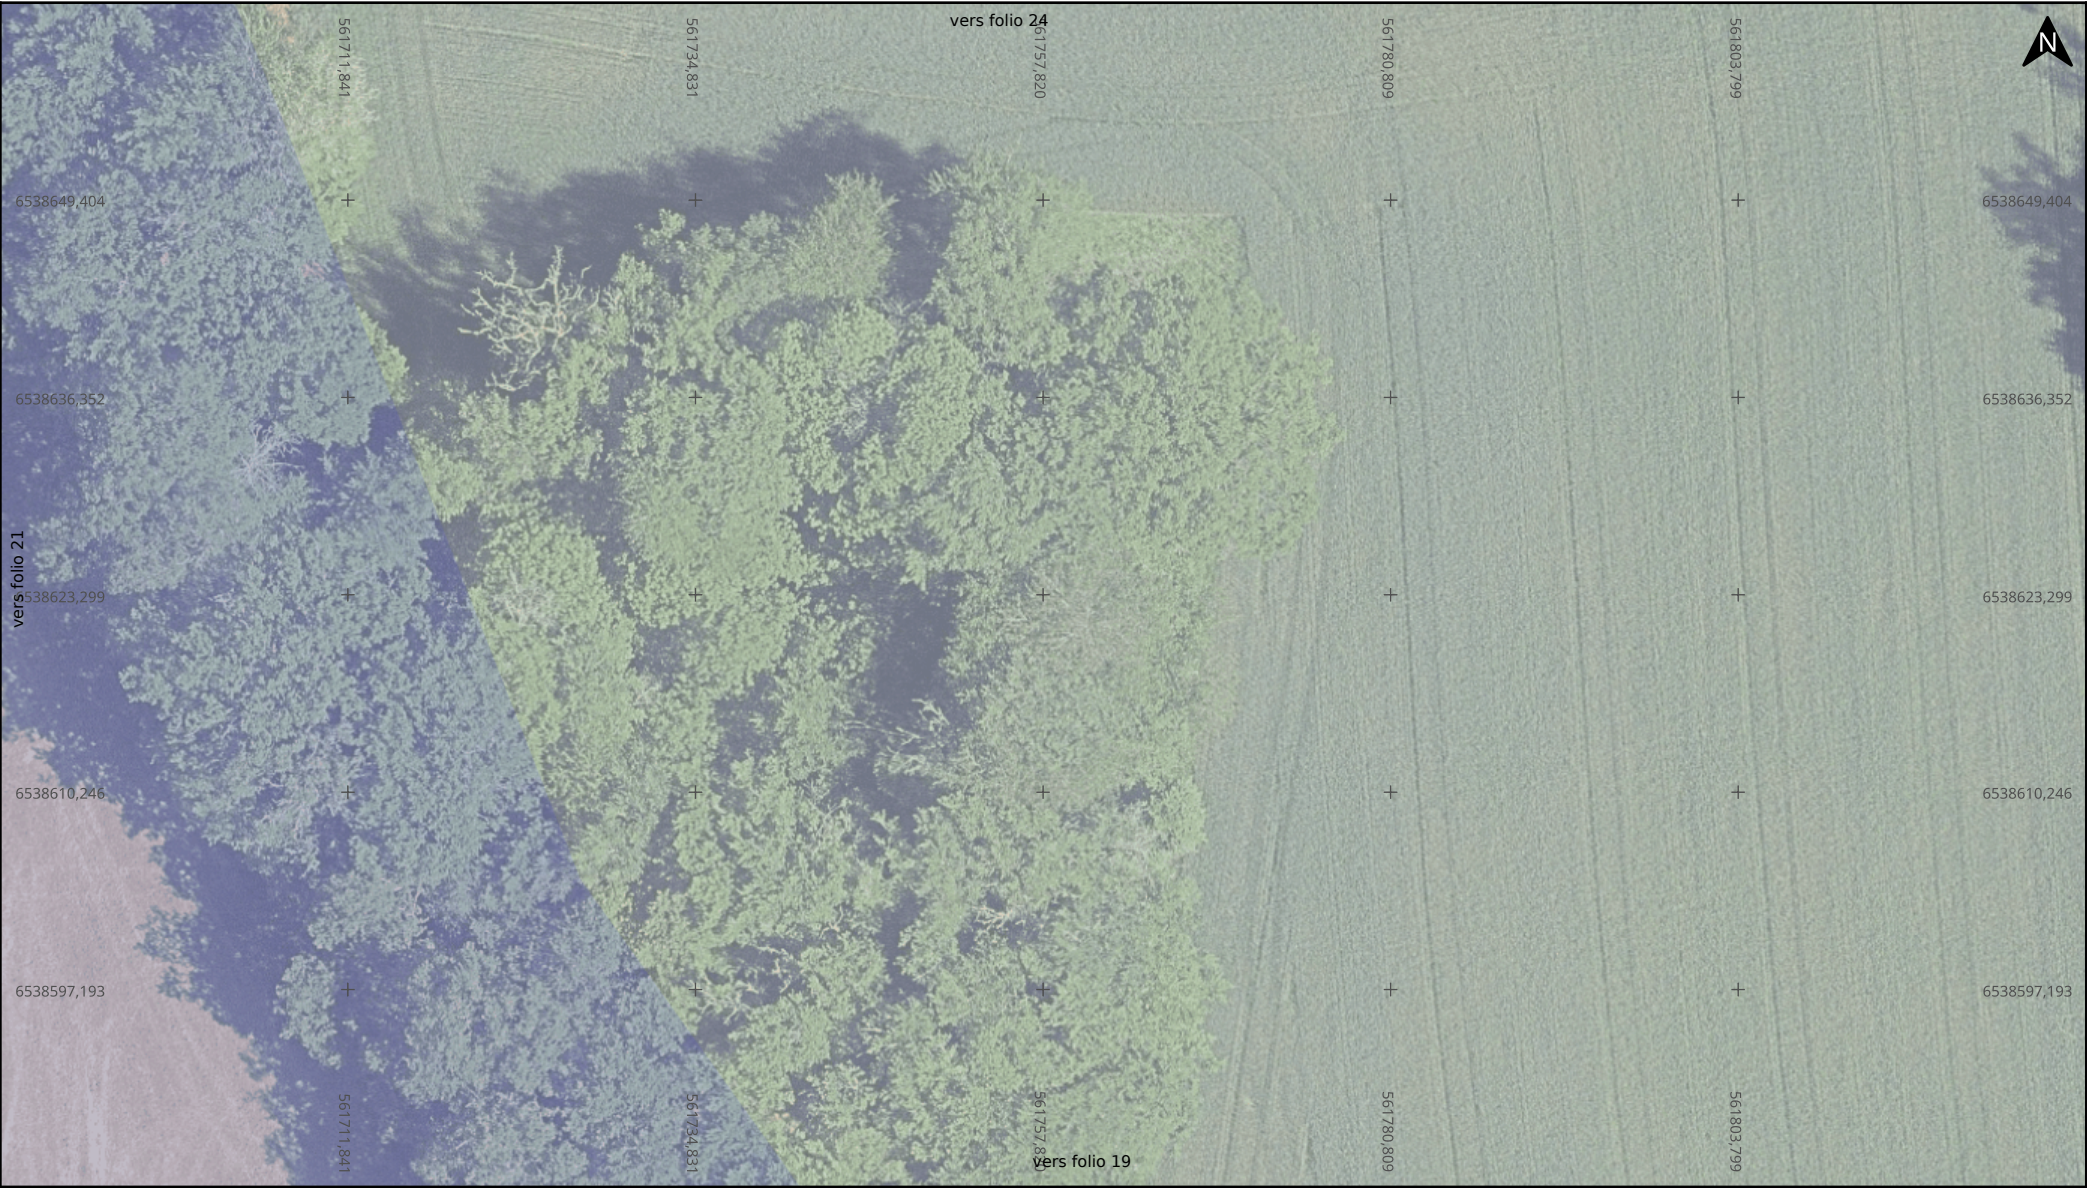

Adresse : NR
87510 Saint-Jouvent

Date d'édition : 13/04/2026 17:17

N° Consultation : 2026041301274TXC

Classe de précision: Voir plan



Canalisations

- Eaux Pluviales
- Unitaire
- Eaux Usées
- Eaux Usées (refoulement)

Conduites secondaires

- Eaux Pluviales
- Unitaire
- Eaux Usées
- Déversoirs d'orage

Regards


- Eaux Pluviales
- Unitaire
- Eaux Usées
- Autre
- Parcelles cadastrales - Propriétaires

Echelle : 1:500

0 5 10m

Format d'impression: A4 Paysage

Carroyage: RGF93 / Lambert 93 (EPSG:2154)

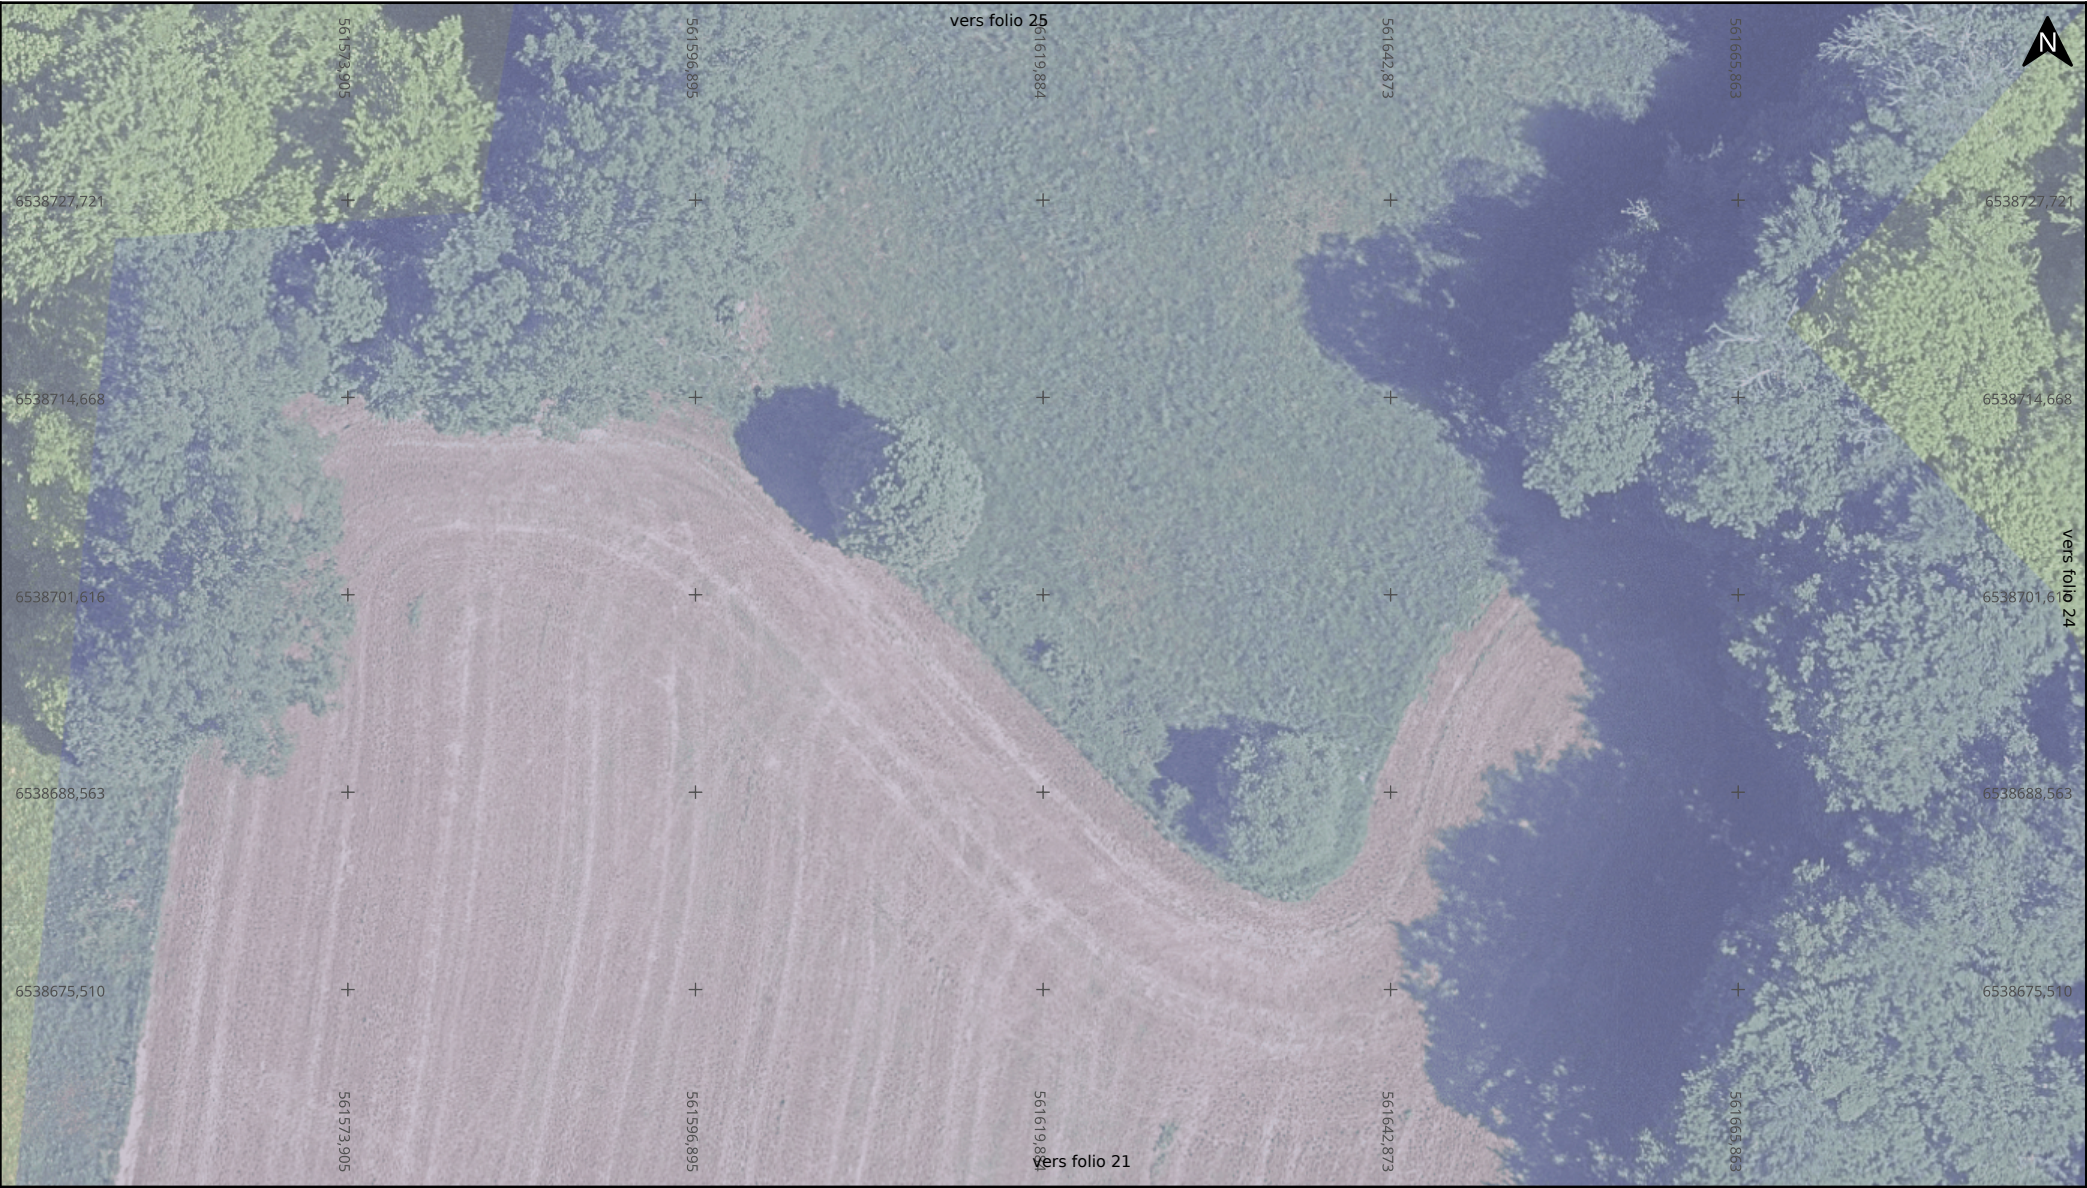

Adresse : NR

87510 Saint-Jouvent

Date d'édition : 13/04/2026 17:17

N° Consultation : 2026041301274TXC

Classe de précision: Voir plan



Canalisations

- Eaux Pluviales
- Unitaire
- Eaux Usées
- Eaux Usées (refoulement)


Conduites secondaires

- Eaux Pluviales
- Unitaire
- Eaux Usées
- Déversoirs d'orage

Regards


- Eaux Pluviales
- Unitaire
- Parcelles cadastrales - Propriétaires
- Eaux Usées
- Autre

Echelle : 1:500

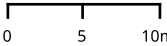

Format d'impression: A4 Paysage

Carroyage: RGF93 / Lambert 93 (EPSG:2154)

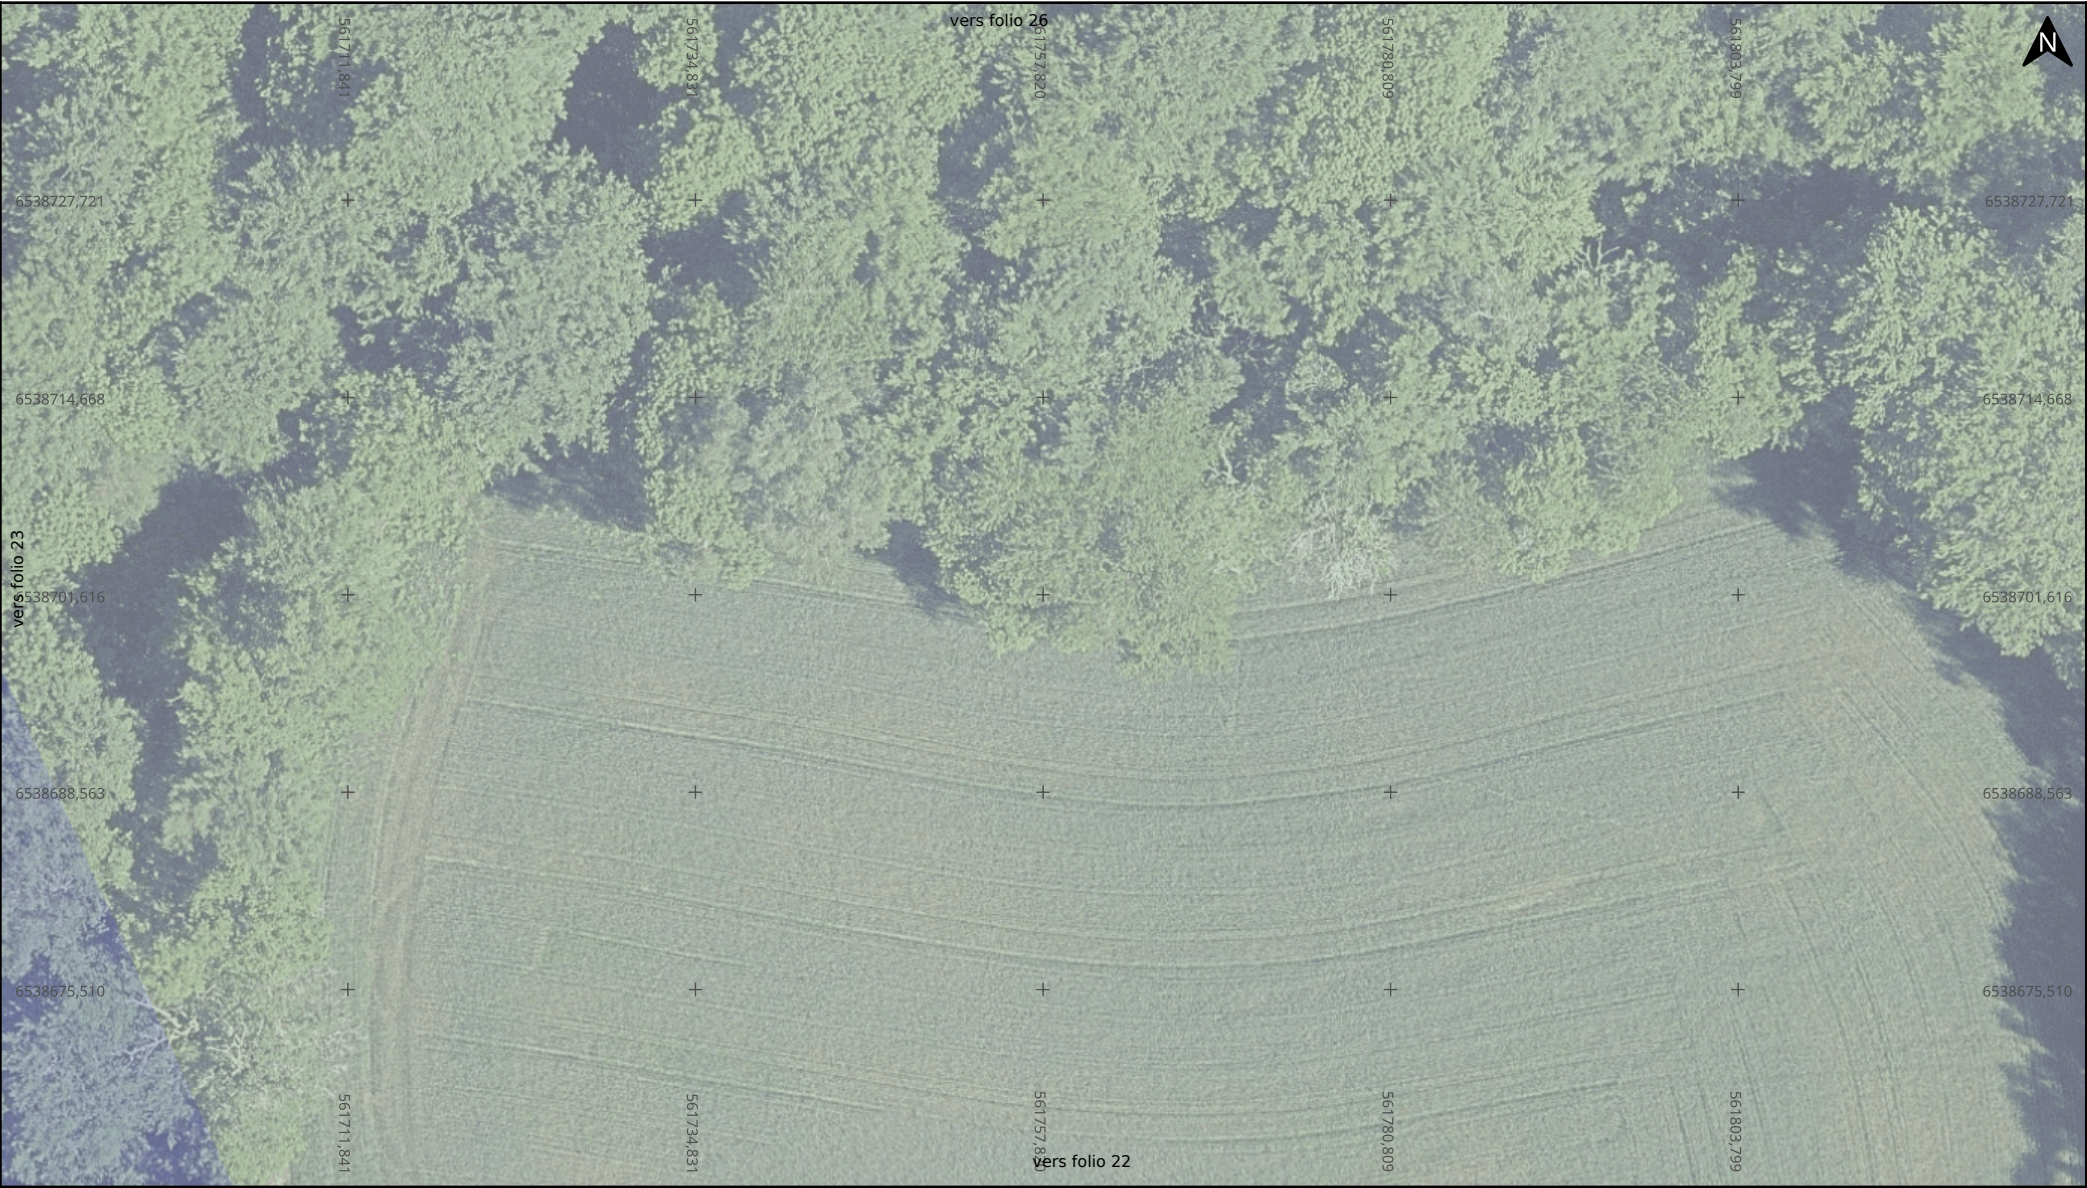

Adresse : NR

87510 Saint-Jouvent

Date d'édition : 13/04/2026 17:17

N° Consultation : 2026041301274TXC

Classe de précision: Voir plan



Canalisations

- Eaux Pluviales
- Unitaire
- Eaux Usées
- Eaux Usées (refoulement)


Conduites secondaires

- Eaux Pluviales
- Unitaire
- Eaux Usées
- Déversoirs d'orage

Regards


- Eaux Pluviales
- Unitaire
- Eaux Usées
- Autre
- Parcelles cadastrales - Propriétaires

Echelle : 1:500

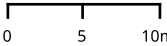

Format d'impression: A4 Paysage

Carroyage: RGF93 / Lambert 93 (EPSG:2154)

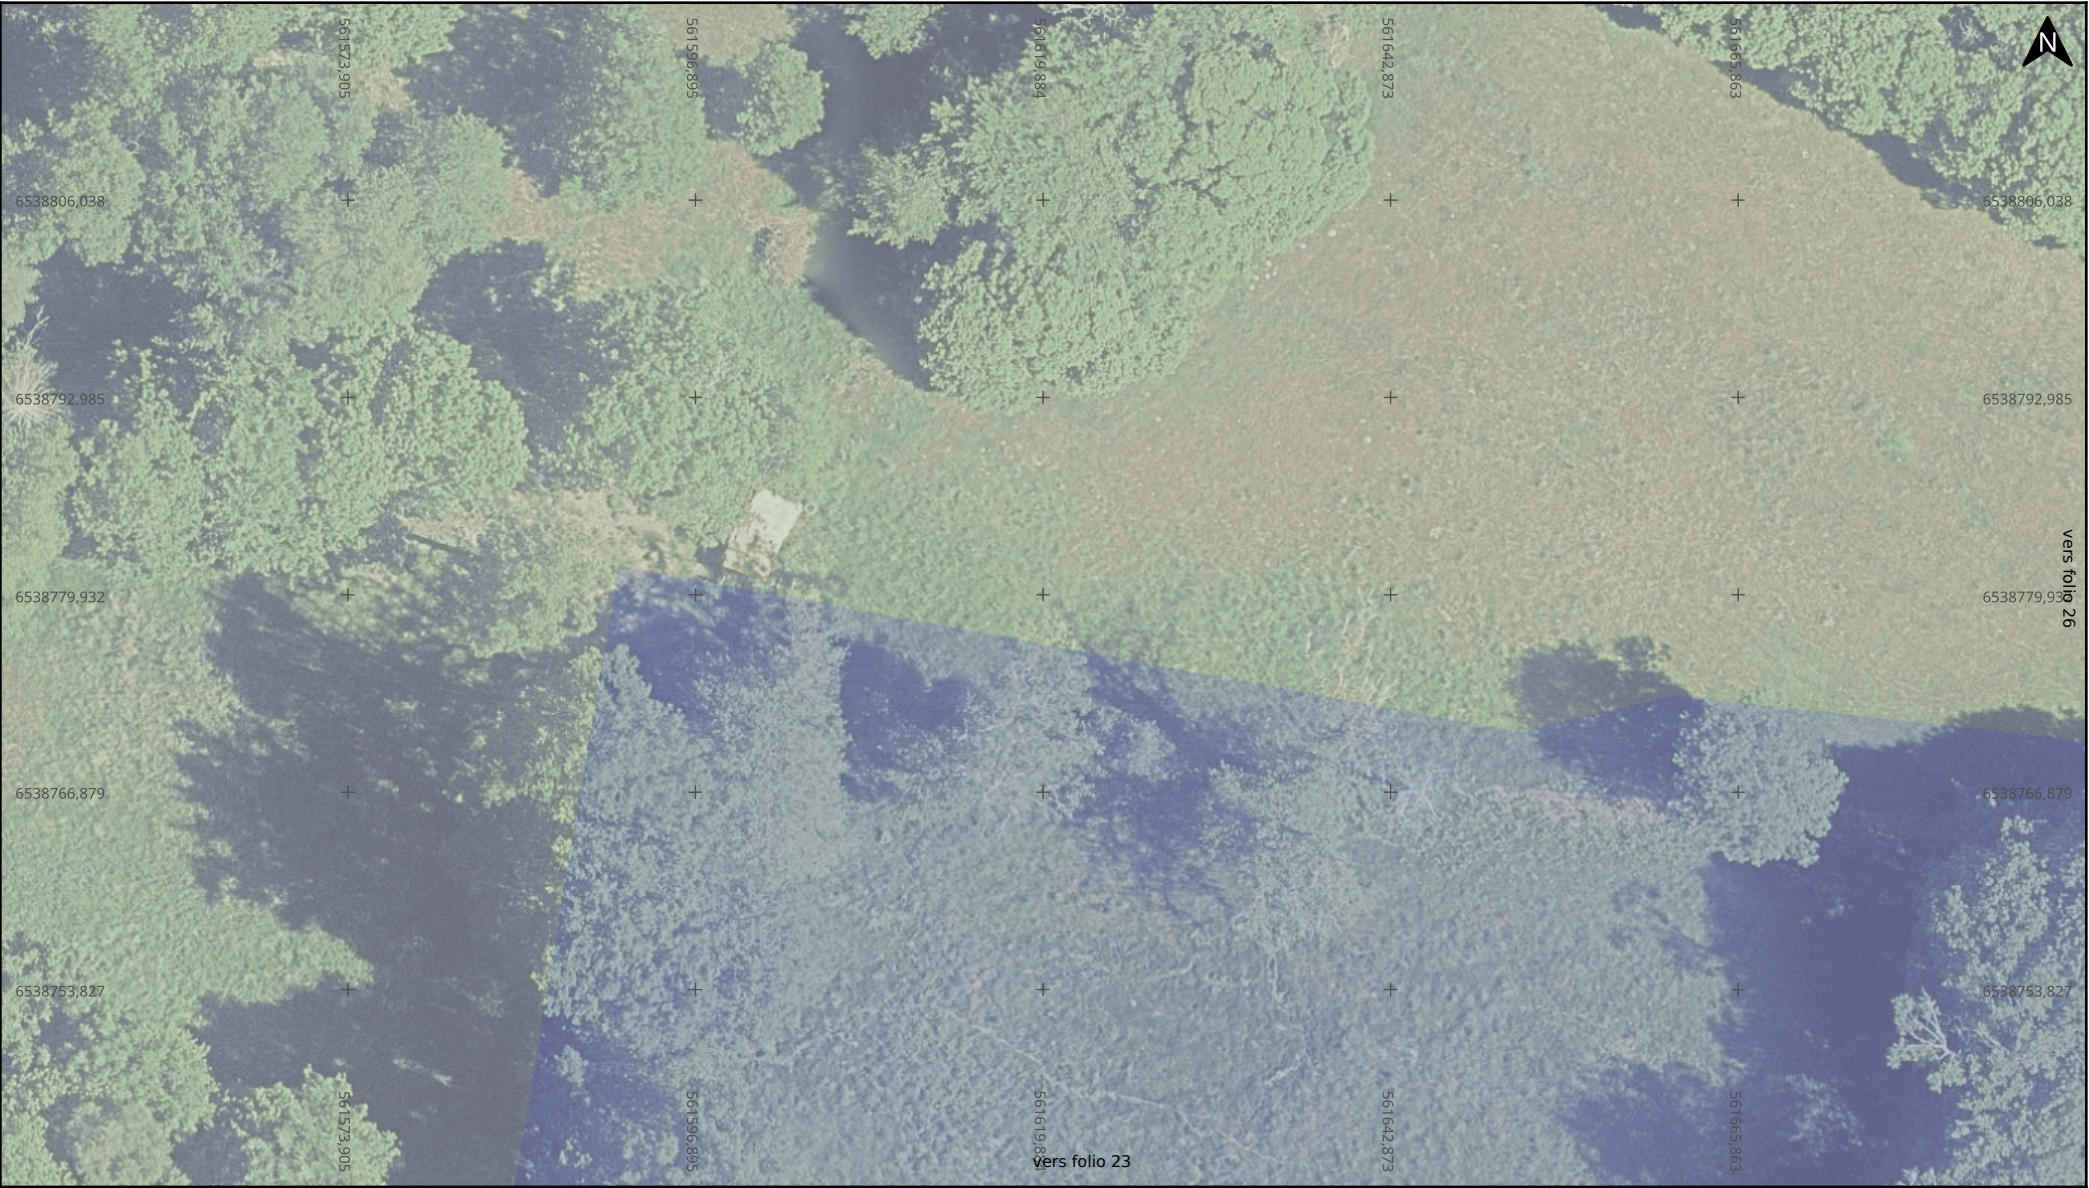

Adresse : NR
87510 Saint-Jouvent

Date d'édition : 13/04/2026 17:17

N° Consultation : 2026041301274TXC

Classe de précision: Voir plan



- Canalisations**
- Eaux Pluviales
 - Unitaire
 - Eaux Usées
 - Eaux Usées (refoulement)

- Conduites secondaires**
- Eaux Pluviales
 - Unitaire
 - Eaux Usées
 - Déversoirs d'orage


- Regards**
- Eaux Pluviales
 - Unitaire
 - Parcelles cadastrales - Propriétaires
 - Eaux Usées
 - Autre

Echelle : 1:500

0 5 10m

Format d'impression: A4 Paysage

Carroyage: RGF93 / Lambert 93 (EPSG:2154)

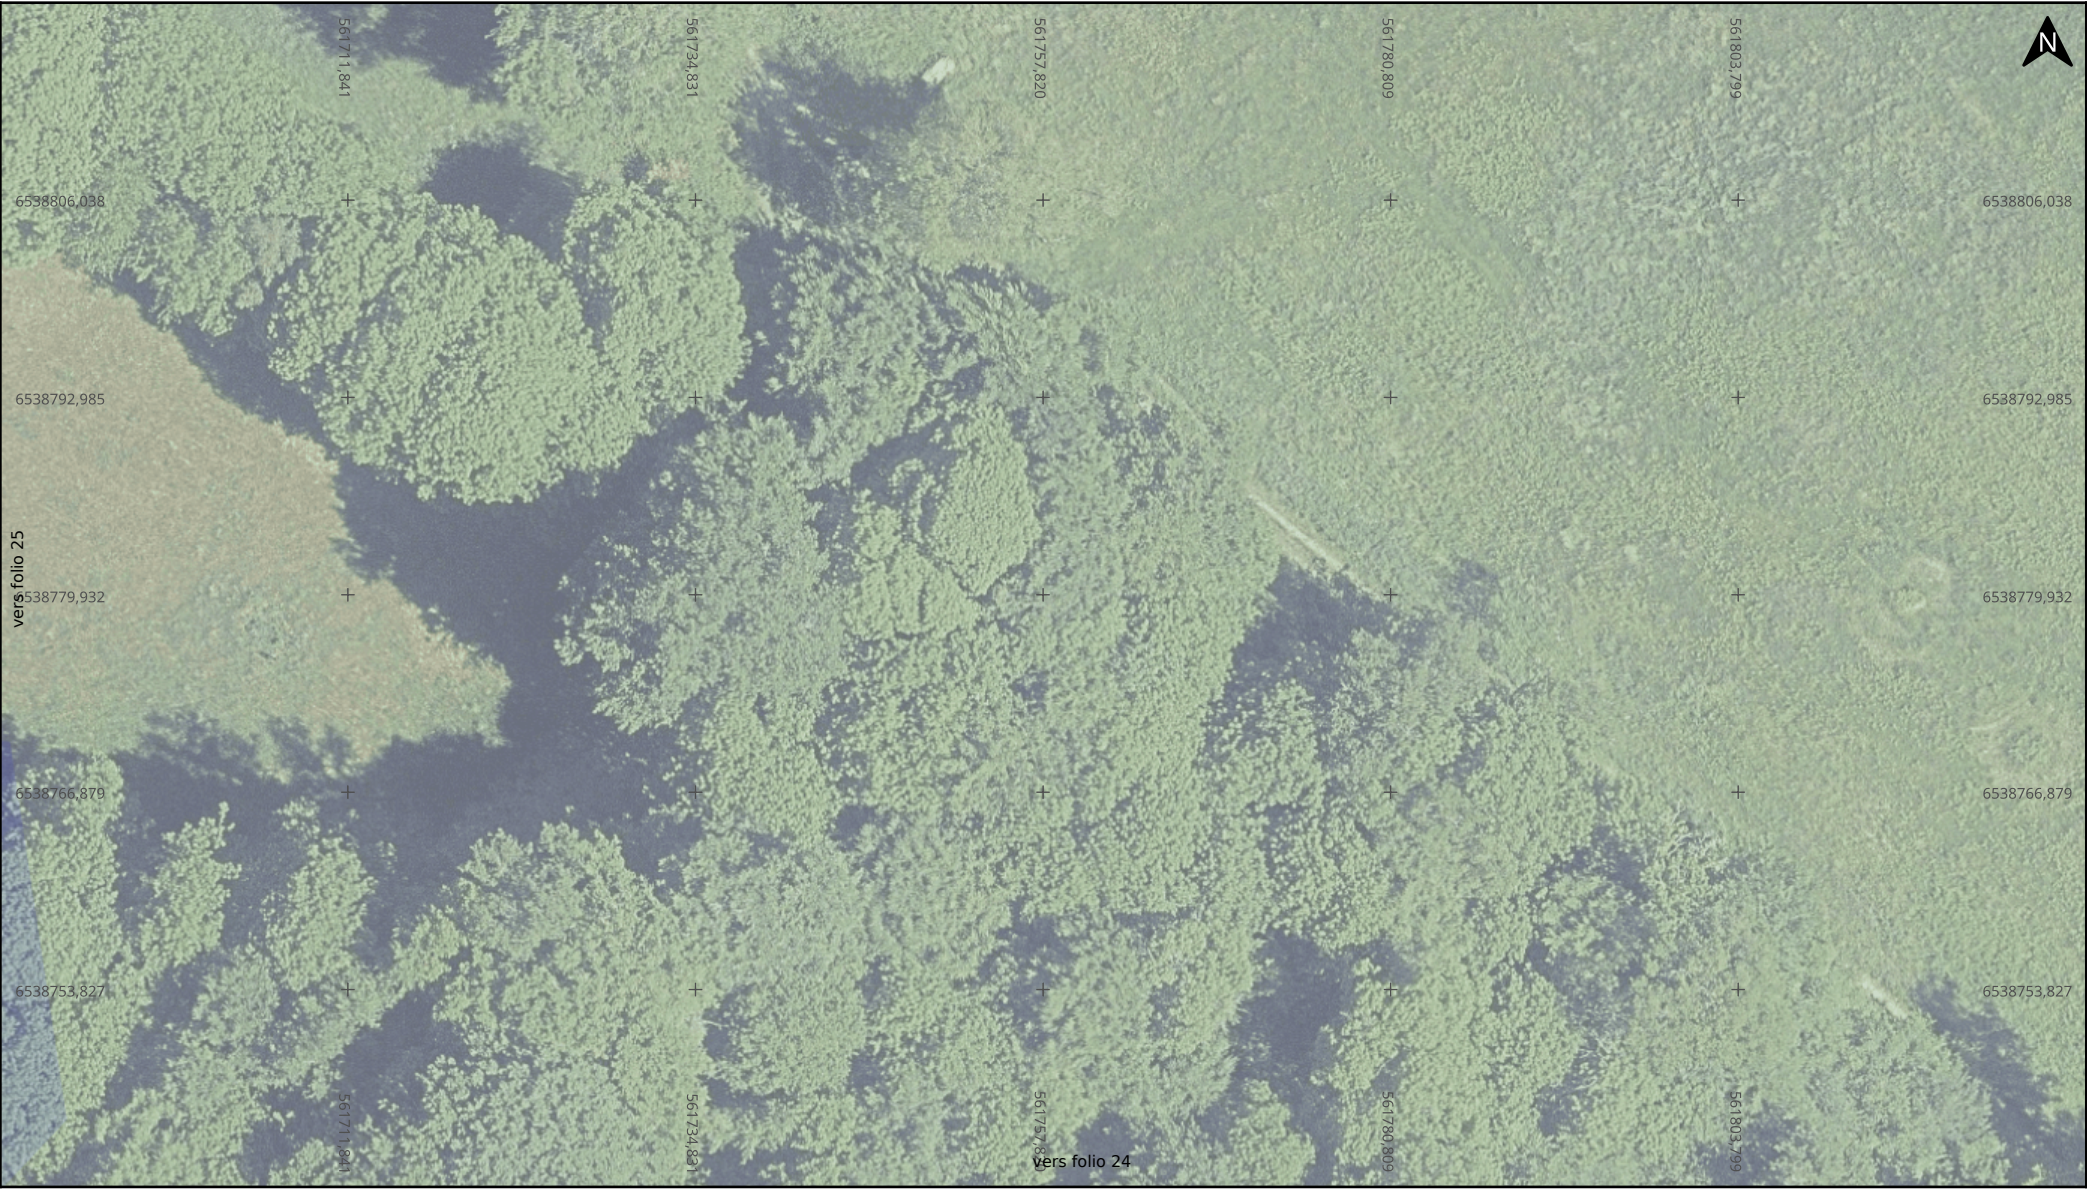

Adresse : NR
87510 Saint-Jouvent

Date d'édition : 13/04/2026 17:17

N° Consultation : 2026041301274TXC

Classe de précision: Voir plan



Communauté d'agglomération

Canalisations

- Eaux Pluviales
- Unitaire
- Eaux Usées
- Eaux Usées (refoulement)

Conduites secondaires

- Eaux Pluviales
- Unitaire
- Eaux Usées
- Déversoirs d'orage

Regards

- Eaux Pluviales
- Unitaire
- Parcelles cadastrales - Propriétaires
- Eaux Usées
- Autre

Echelle : 1:500

0 5 10m

Format d'impression: A4 Paysage

Carroyage: RGF93 / Lambert 93 (EPSG:2154)