


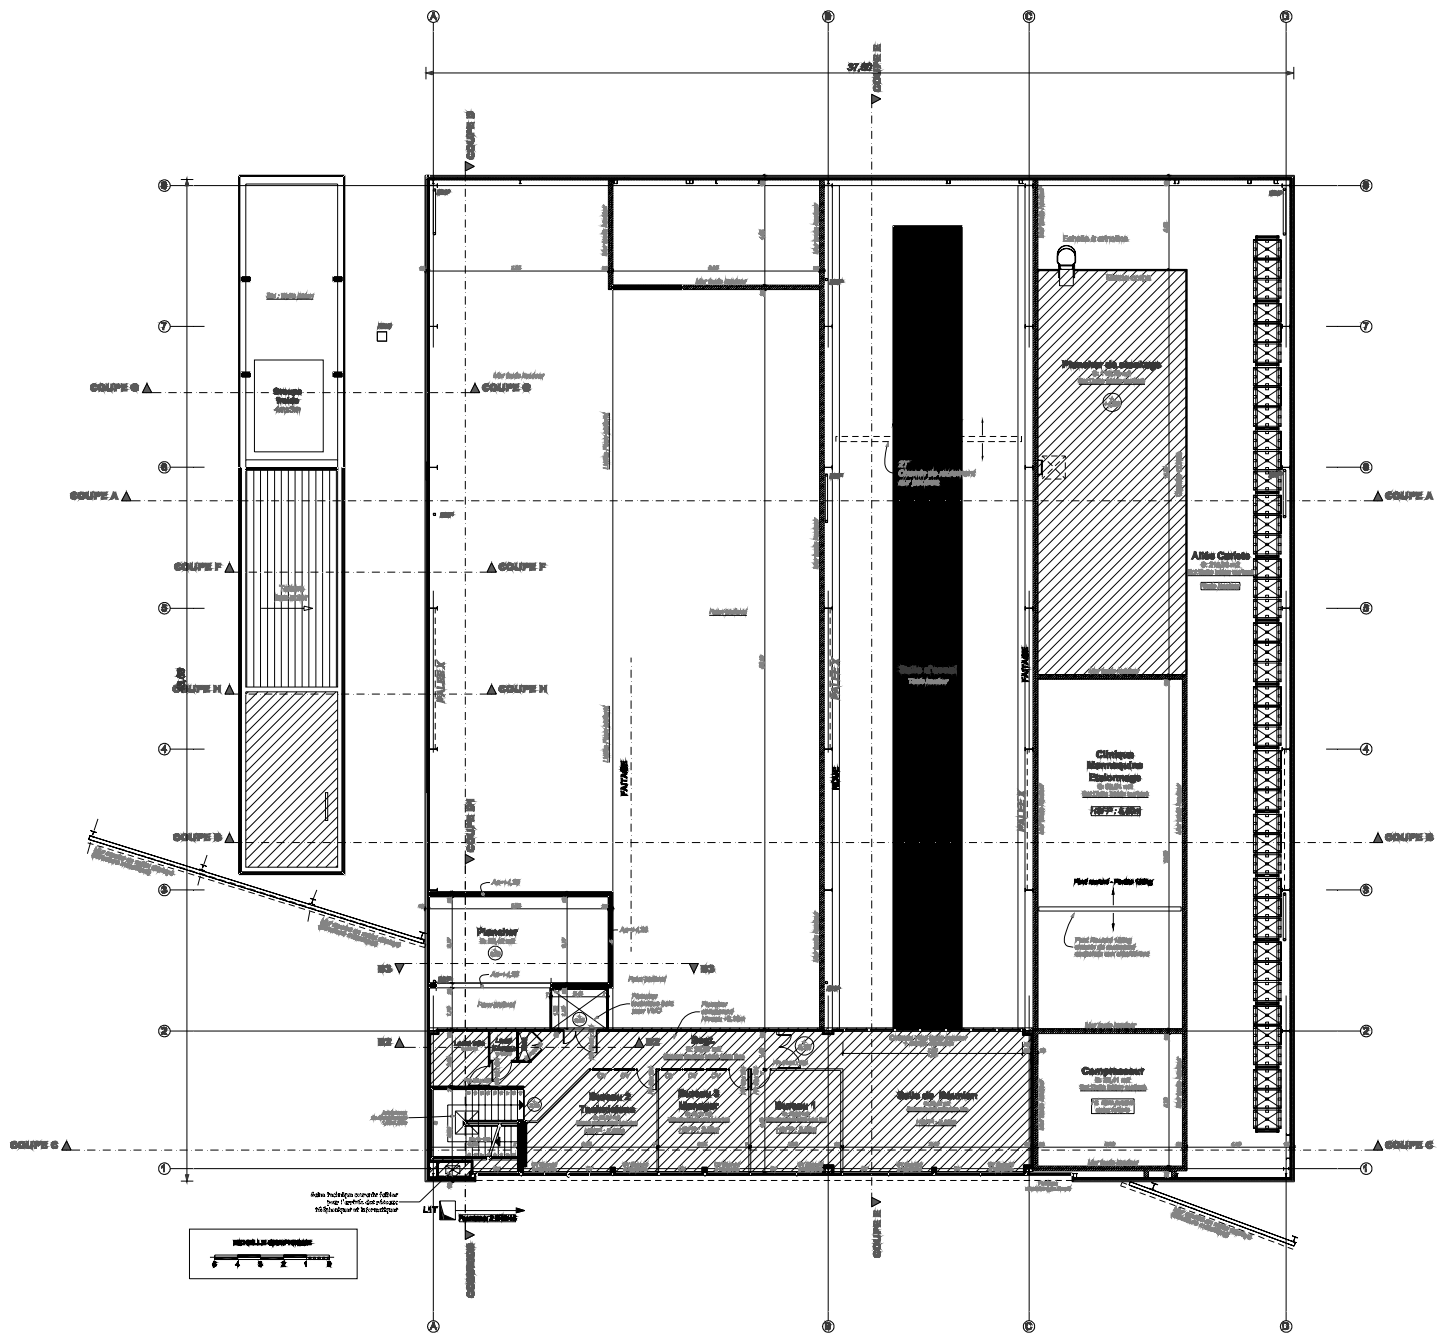

**Légende:**

Mur toute hauteur

Cloison Placo

Cloison Modulex

Plancher à orier

TABLEAU DES MODIFICATIONS

Indice C du 08/11/2011 :

- Mise à jour Zone Autoroute, suppression Zone Energie

**SHEMA**

**14200 Hérouville-saint-clair**

**CONSTRUCTION**

**D'UN CENTRE D'ESSAIS DYNAMIQUES**

**61100 CALIGNY**



| • Vue en Plan de l'Etage   |                           |                                                 |  |                                 |                                            |                                                 |
|---|---------------------------|-------------------------------------------------|--|---------------------------------|--------------------------------------------|-------------------------------------------------|
| L-SHEMA   | Maître d'ouvrage          | SHEMA                                           |  | Dessinateur : E.L.              | N° de dossier : 09062                      |                                                 |
|   | Adresse                   | 13 avenue Gambetta 14200 Hérouville-saint Clair |  | Forme d'édition : 0.9x0.6x0.6 m | Historique                                 |                                                 |
| L-SHEMA   | Projet de dossier         | Construction d'un centre d'essais dynamiques    |  | Echelle : 1/100m                | Date : 14/10/2011<br>N° de dossier : 09062 |                                                 |
|   | Adresse du chantier       | Lotissement "Le Solaire" 61100 CALIGNY          |  |                                 |                                            |                                                 |
| L-SHEMA   | DUPONT NICOLAY & ASSOCIES |                                                 |  | Int. Date                       | Don                                        | Modifications                                   |
|   | AGENCE DE SAINT-LAURENT   |                                                 |  | A 14/03/11                      | P.B.                                       | Exploitation de la porte dans le couloir        |
| L-SHEMA   | AGENCE DE SAINT-LAURENT   |                                                 |  | B 29/03/11                      | E.L.                                       | Zone technique extérieure du bâtiment principal |
|   | AGENCE DE SAINT-LAURENT   |                                                 |  | C 08/11/11                      | E.L.                                       | Plan de modifications                           |
| Ce document est non propriété exclusive, il ne peut être reproduit ou communiqué à des tiers sans notre autorisation écrite |                           |                                                 |  |                                 |                                            |                                                 |

Ce document est notre propriété exclusive. Il ne peut être reproduit ou communiqué à des tiers sans notre autorisation écrite.