




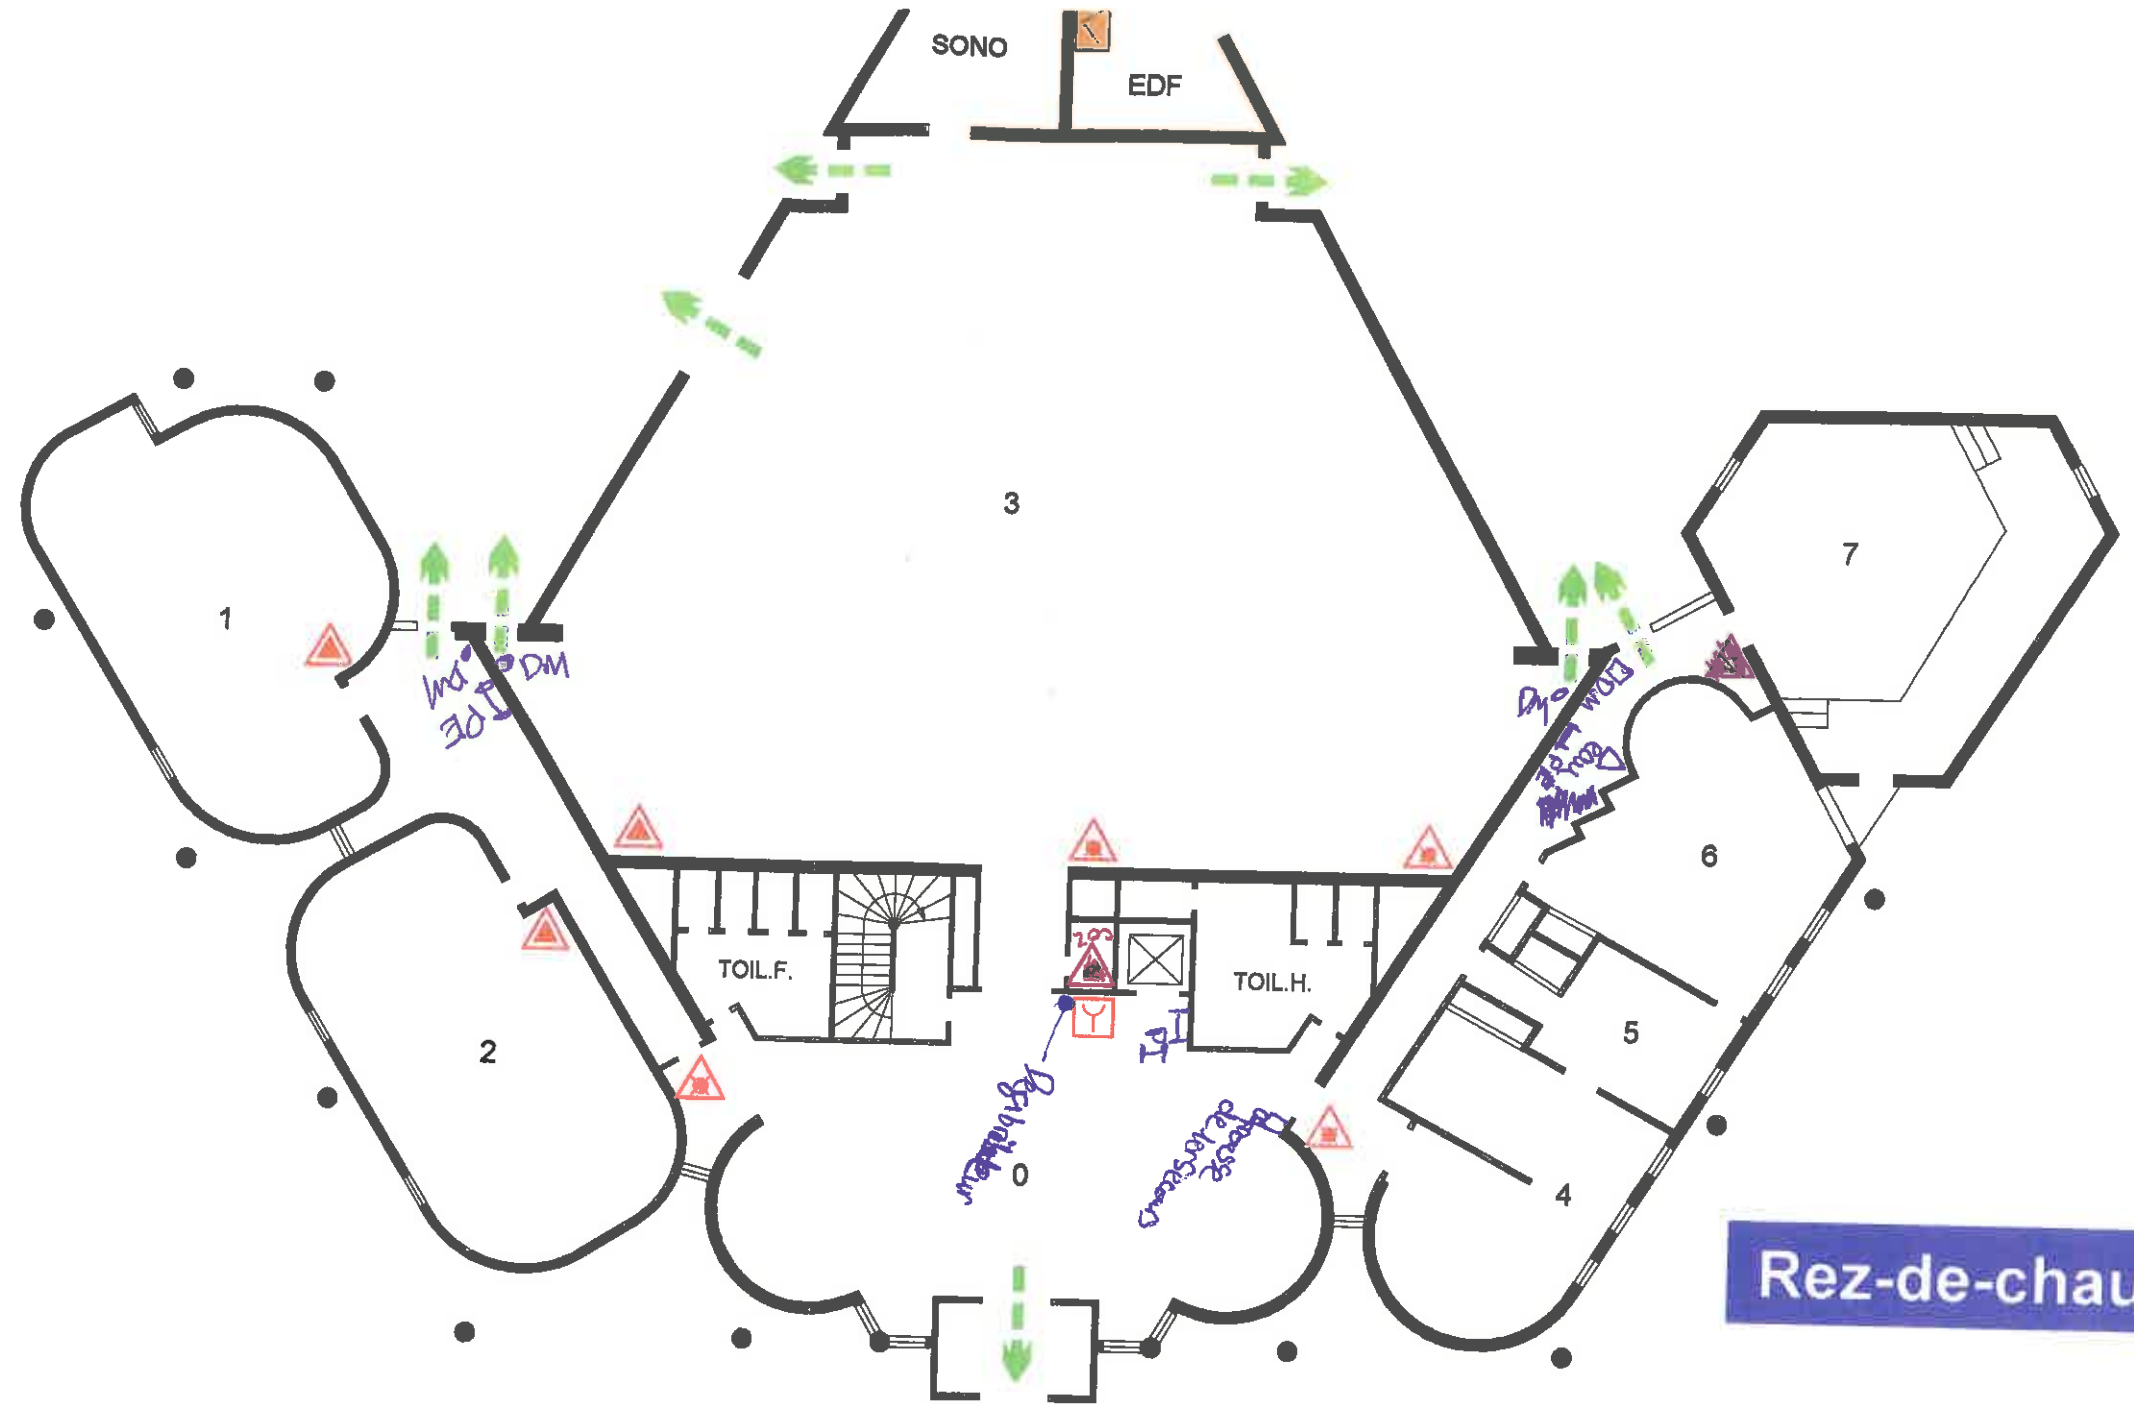

Rez-de-chaussée

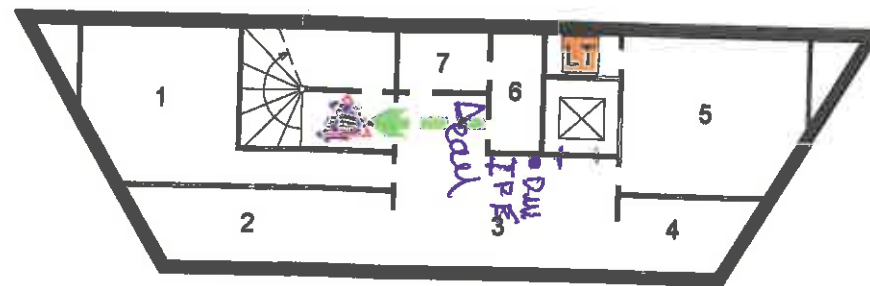

Sous-sol

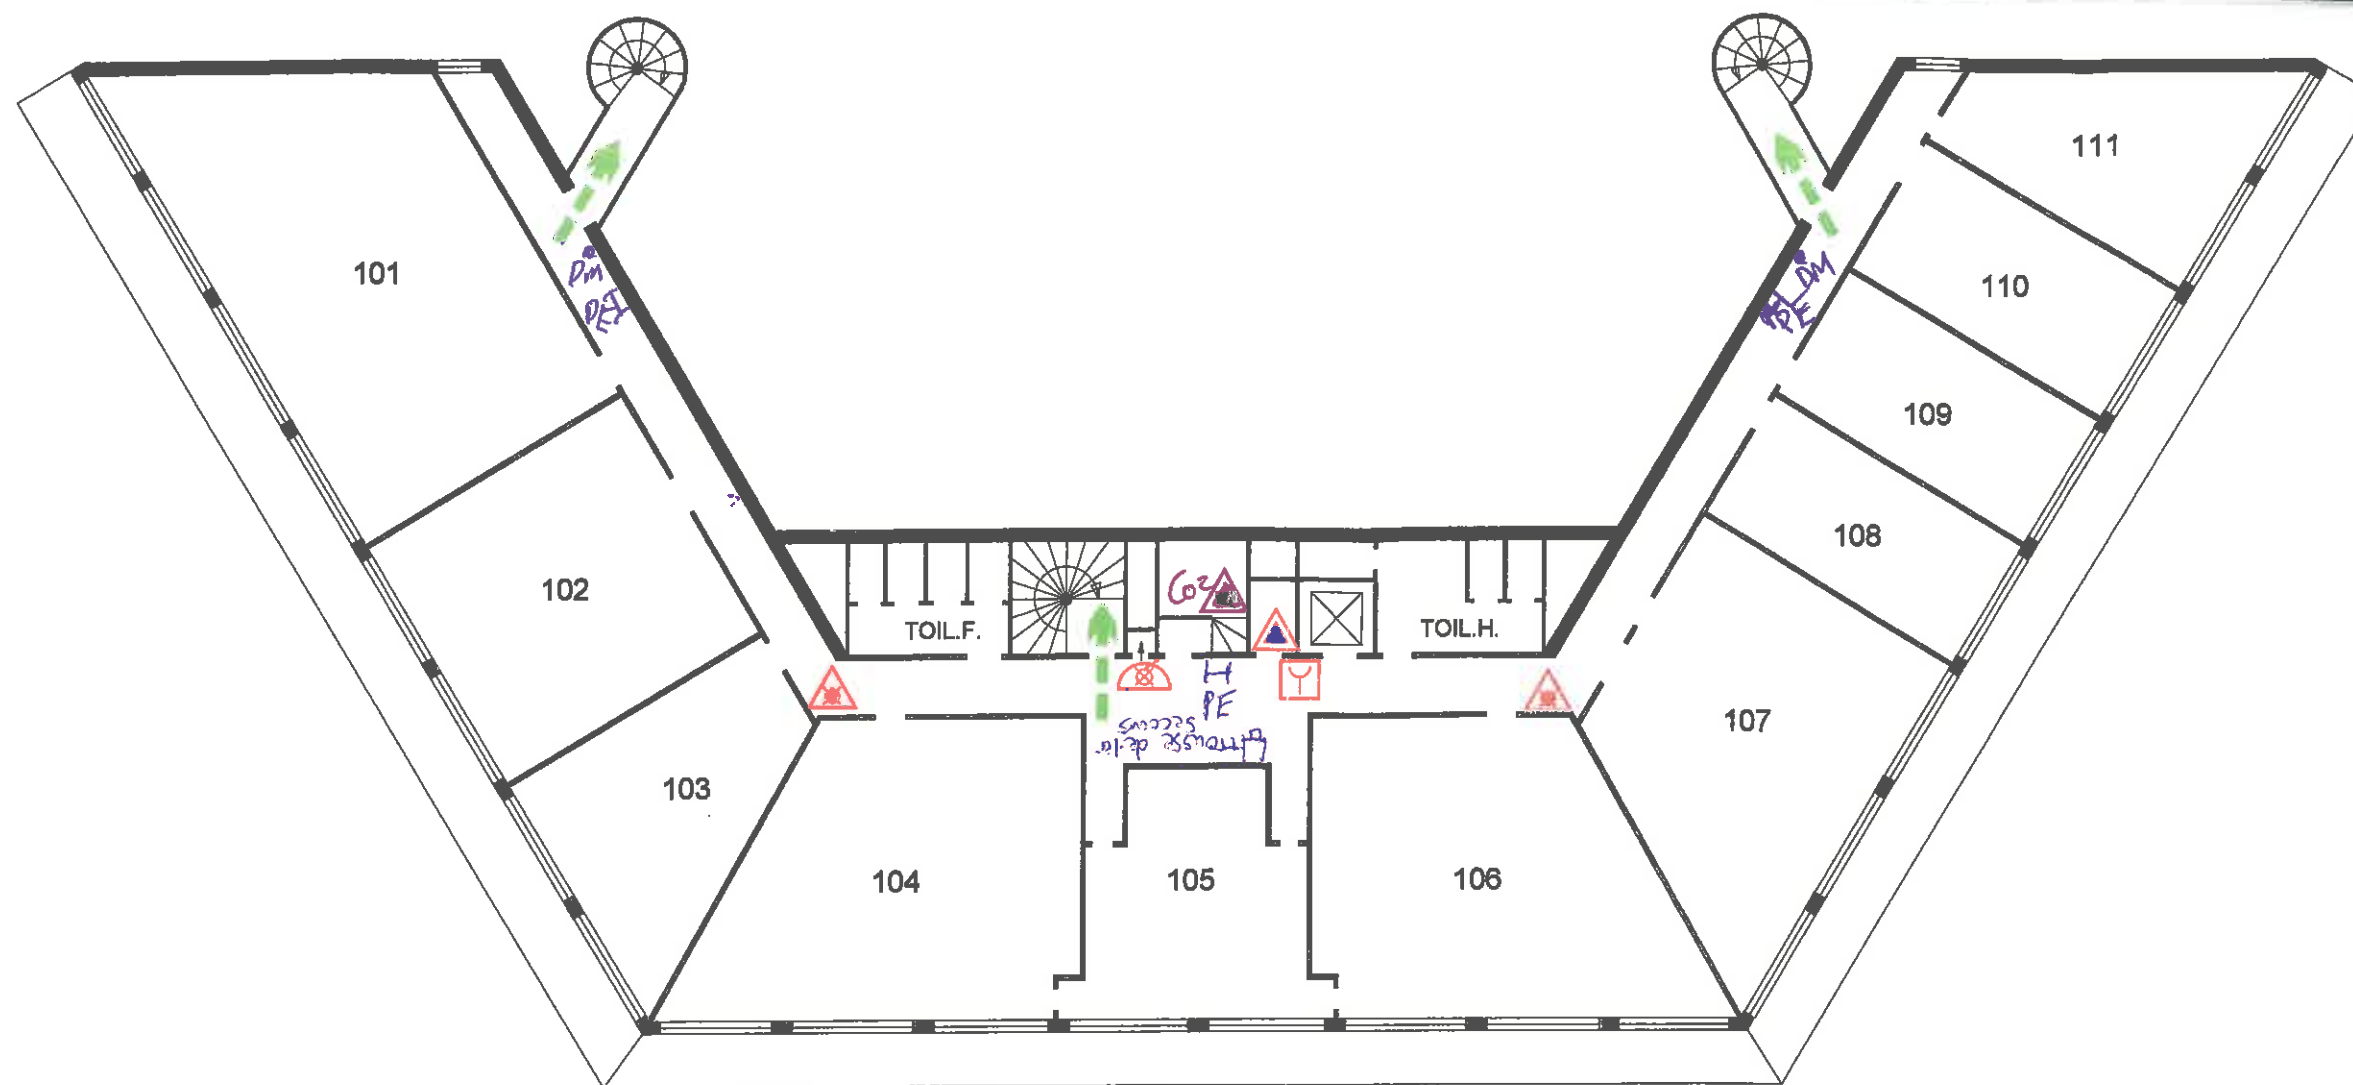

1er Etage

LEGENDE


	Armoire électrique		Evacuation		Extincteur eau		Local technique
	Boîtier d'alarme		Extincteur CO2		Extincteur poudre		Robinet incendie armé

Ref. XH75
07/10




Plan d'intervention

CHAMBRE DE COMMERCE ET D'INDUSTRIE
61100 FLERS

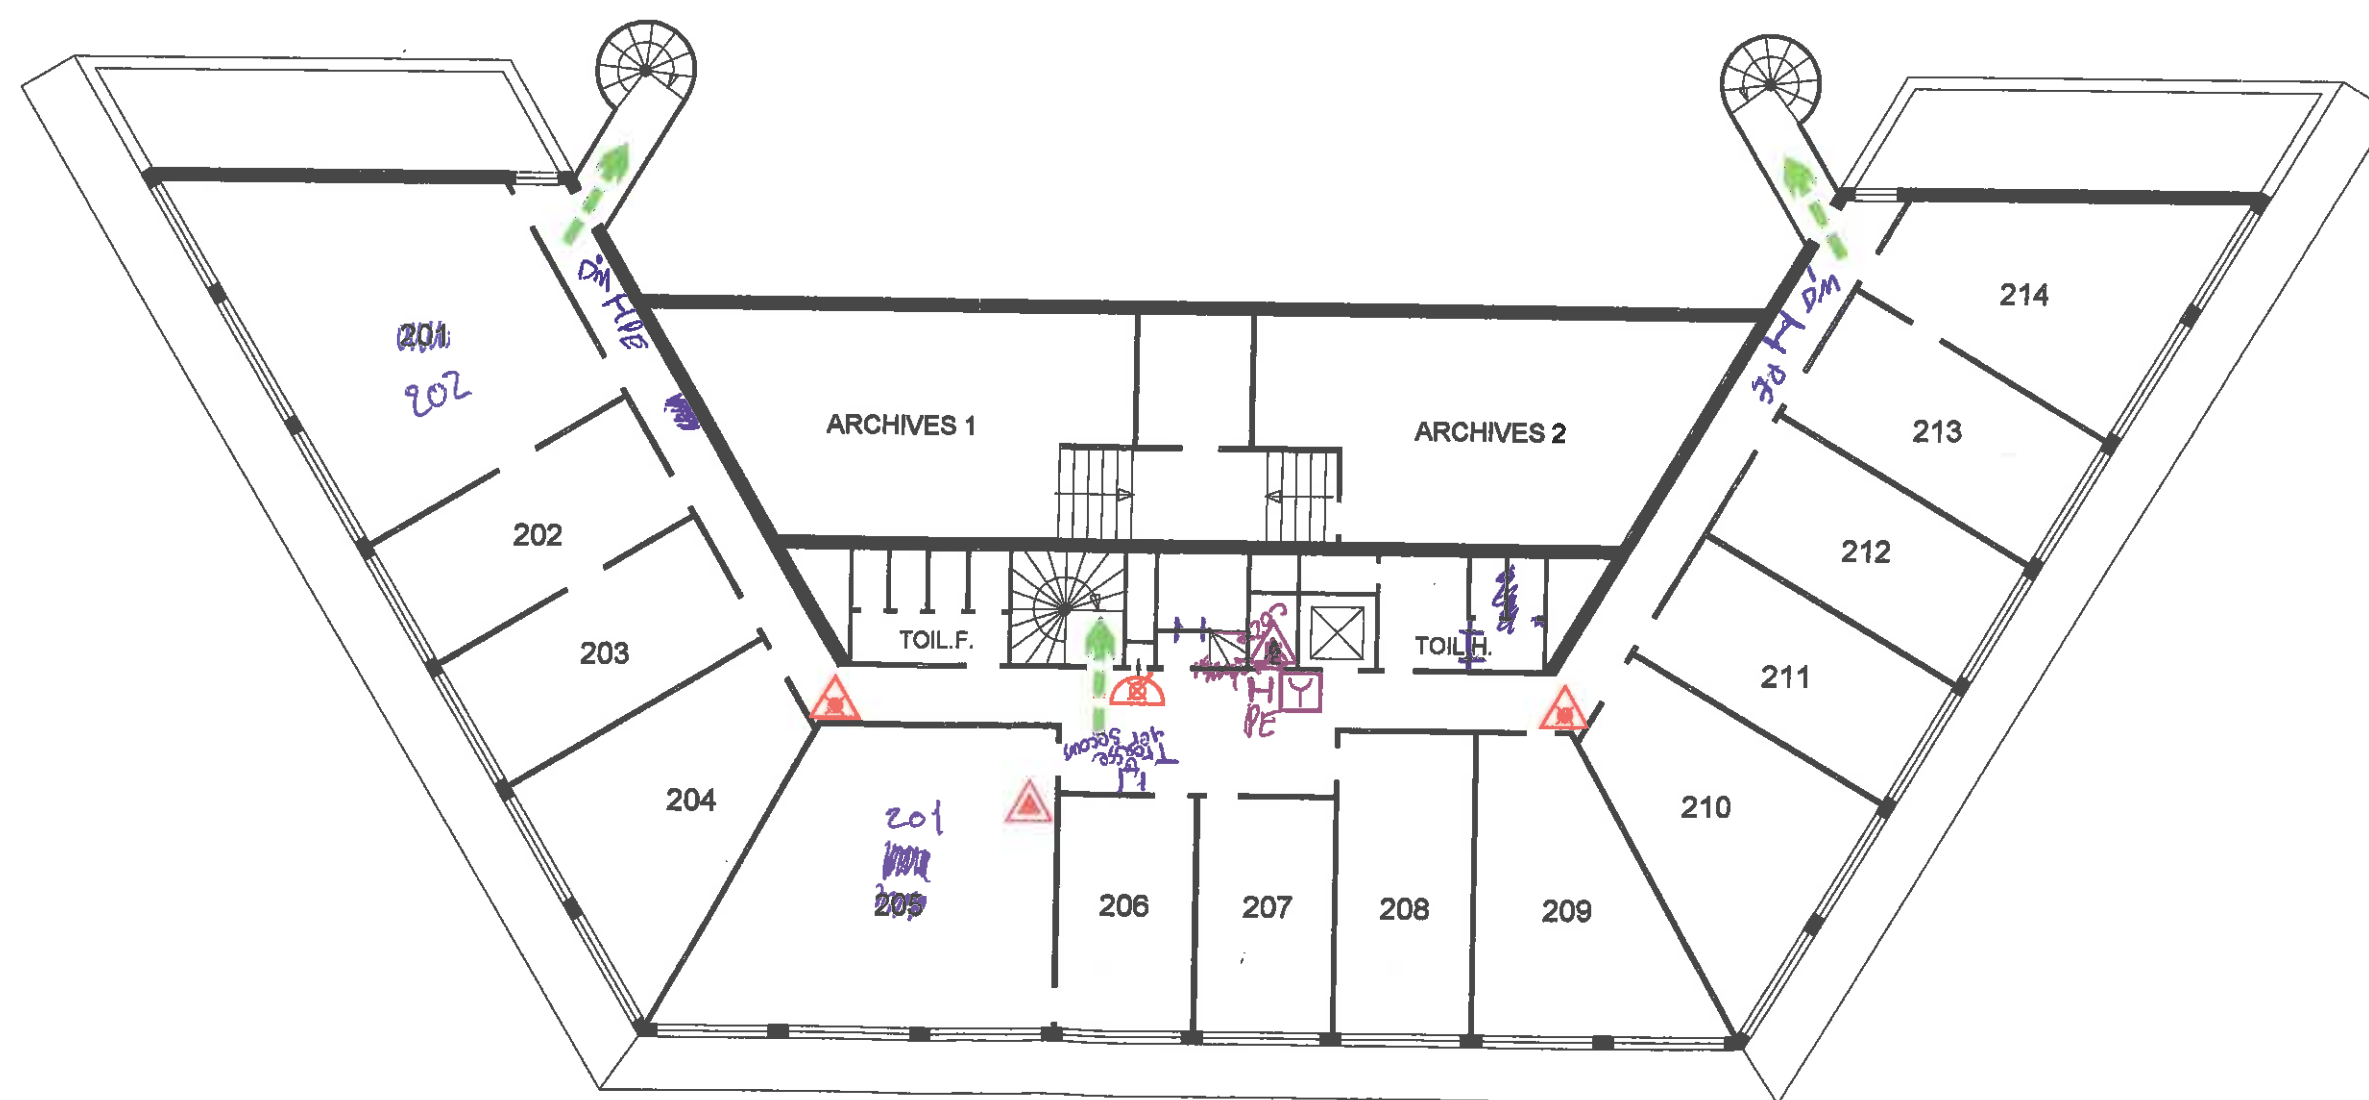


2ème Etage

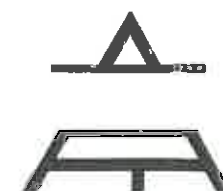

MAQUETTE
Validée pour
bon pour accord par :
Cachet, date et signature :

Merci d'indiquer l'emplacement des plans
(en absence d'emplacement, les plans seront imprimés
selon l'orientation de la maquette)

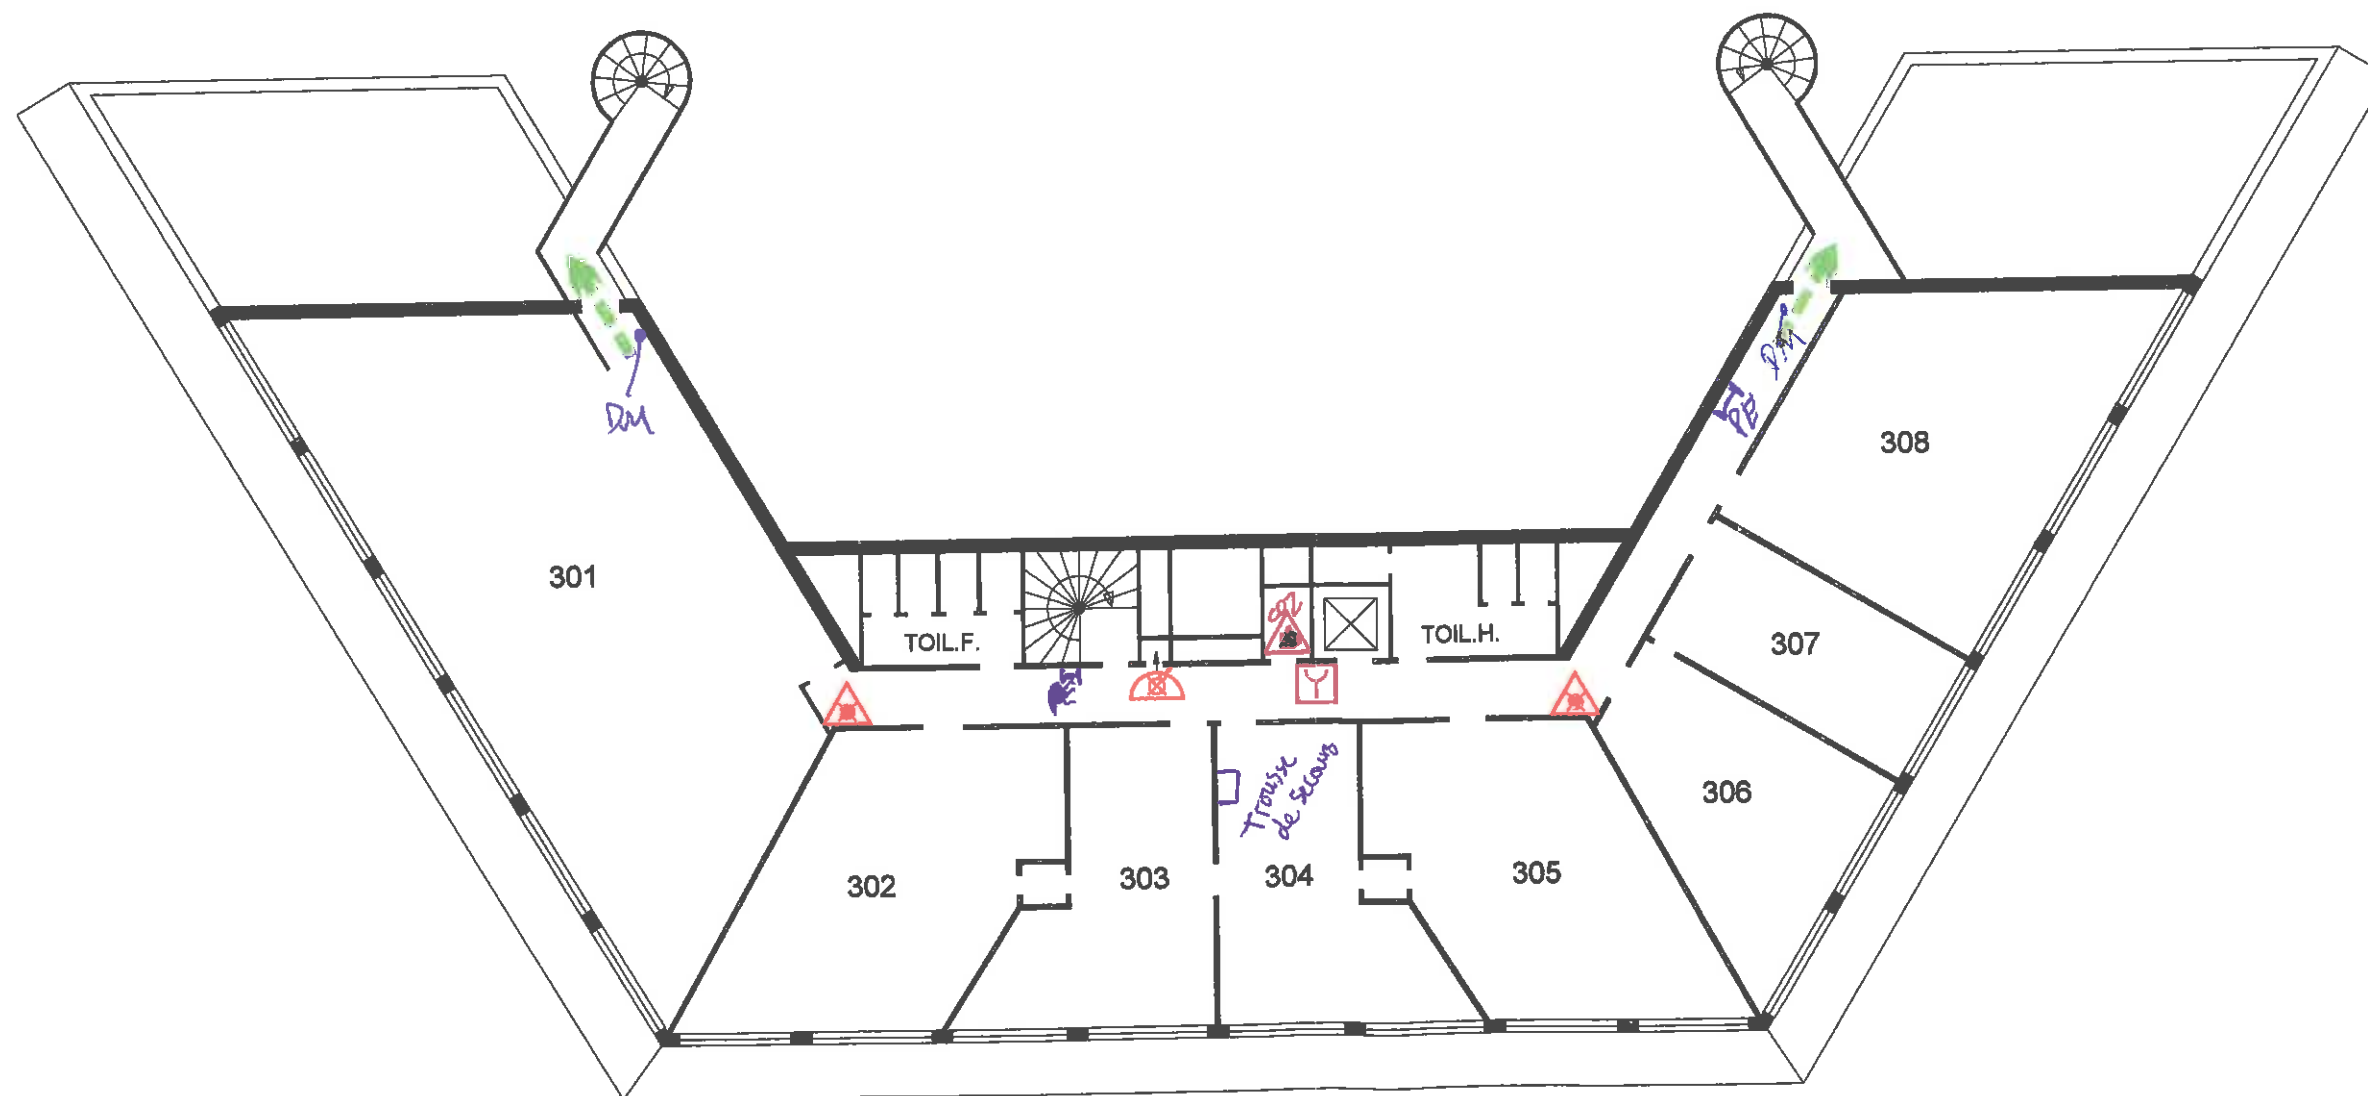

3ème Etage