


PLAN D'INTERVENTION

FIM CCI FORMATION NORMANDIE
CAMPUS 1
86 RUE DE L'EXODE
50000 SAINT LO

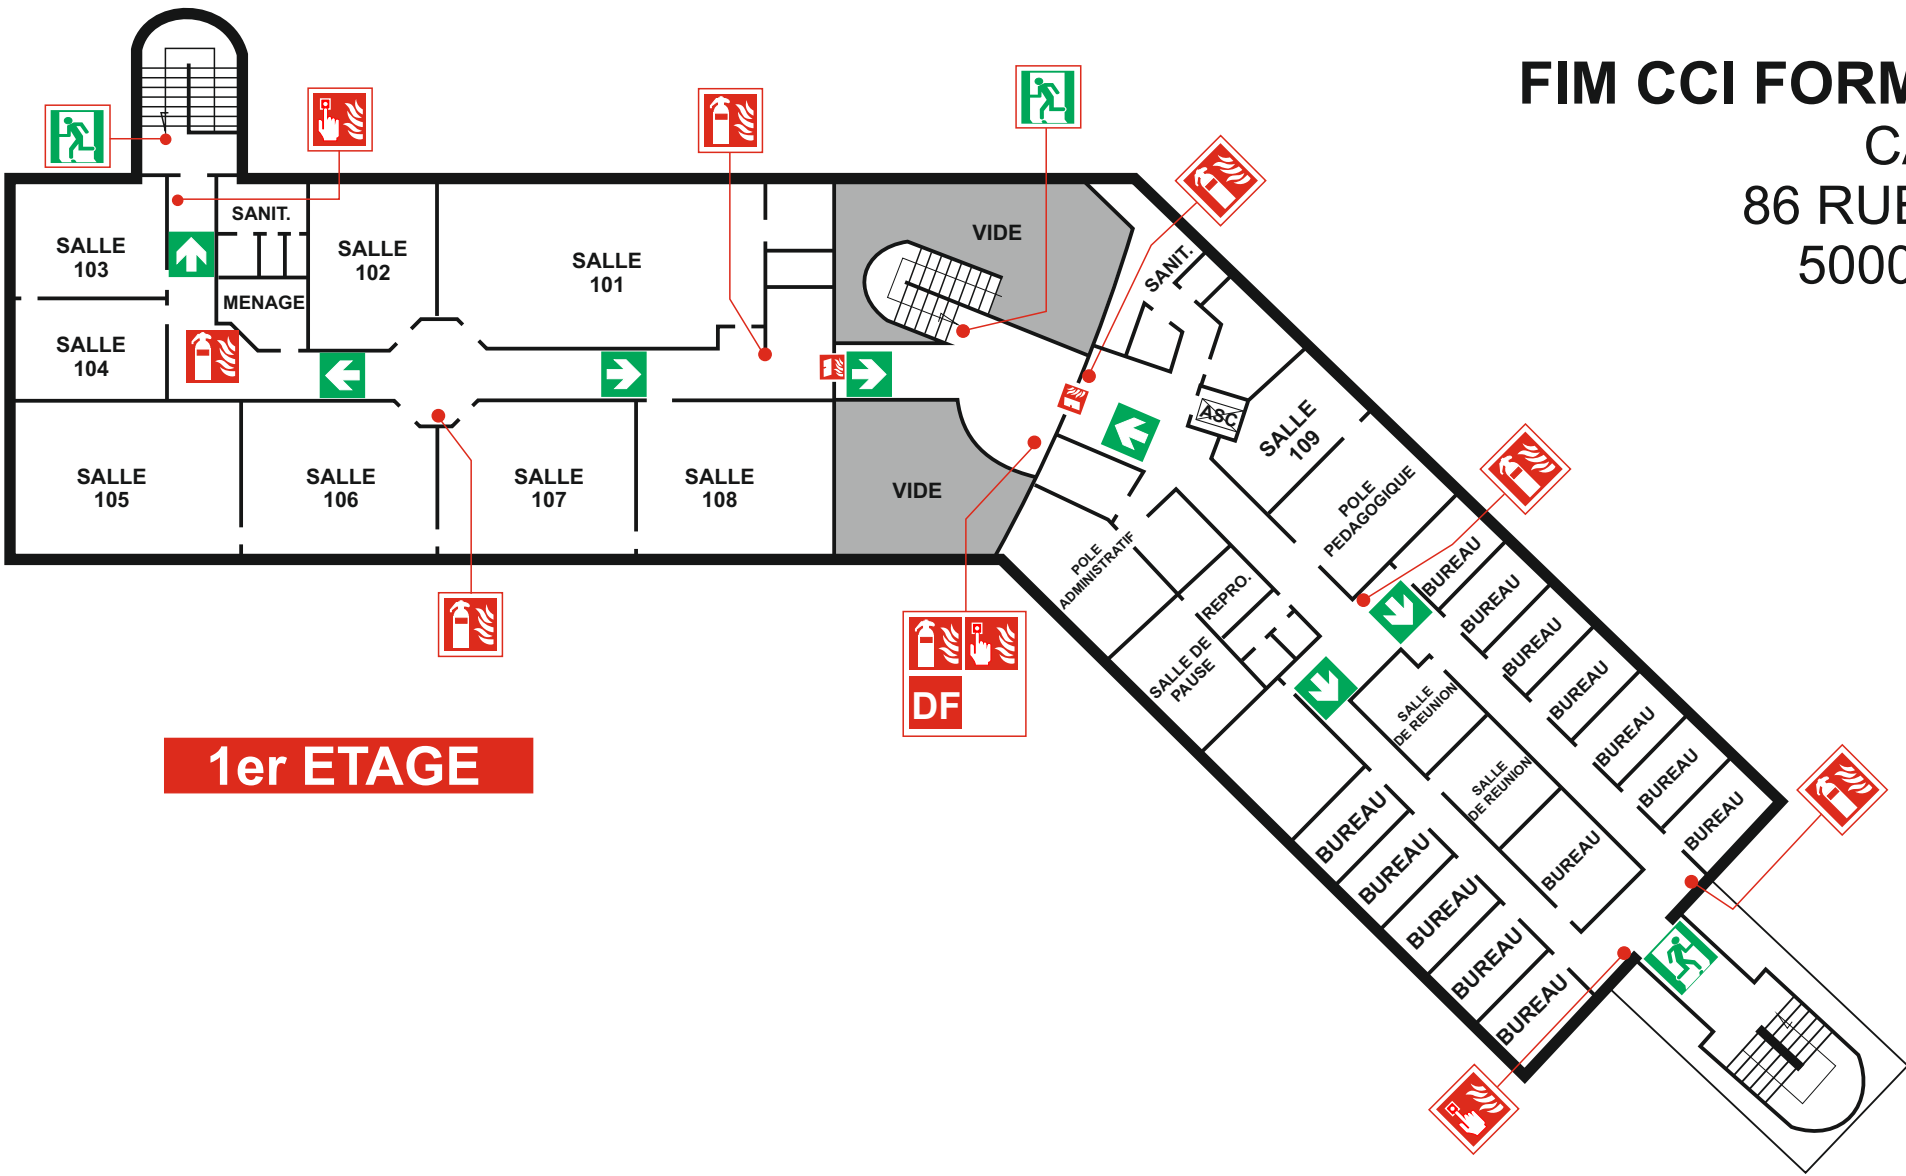

1er ETAGE

DEMANDE DE NOUVELLE MAQUETTE


VALIDATION DES PLANS

☐ AVEC MODIFICATIONS


☐ SANS MODIFICATION

BON POUR ACCORD

DATE ET SIGNATURE

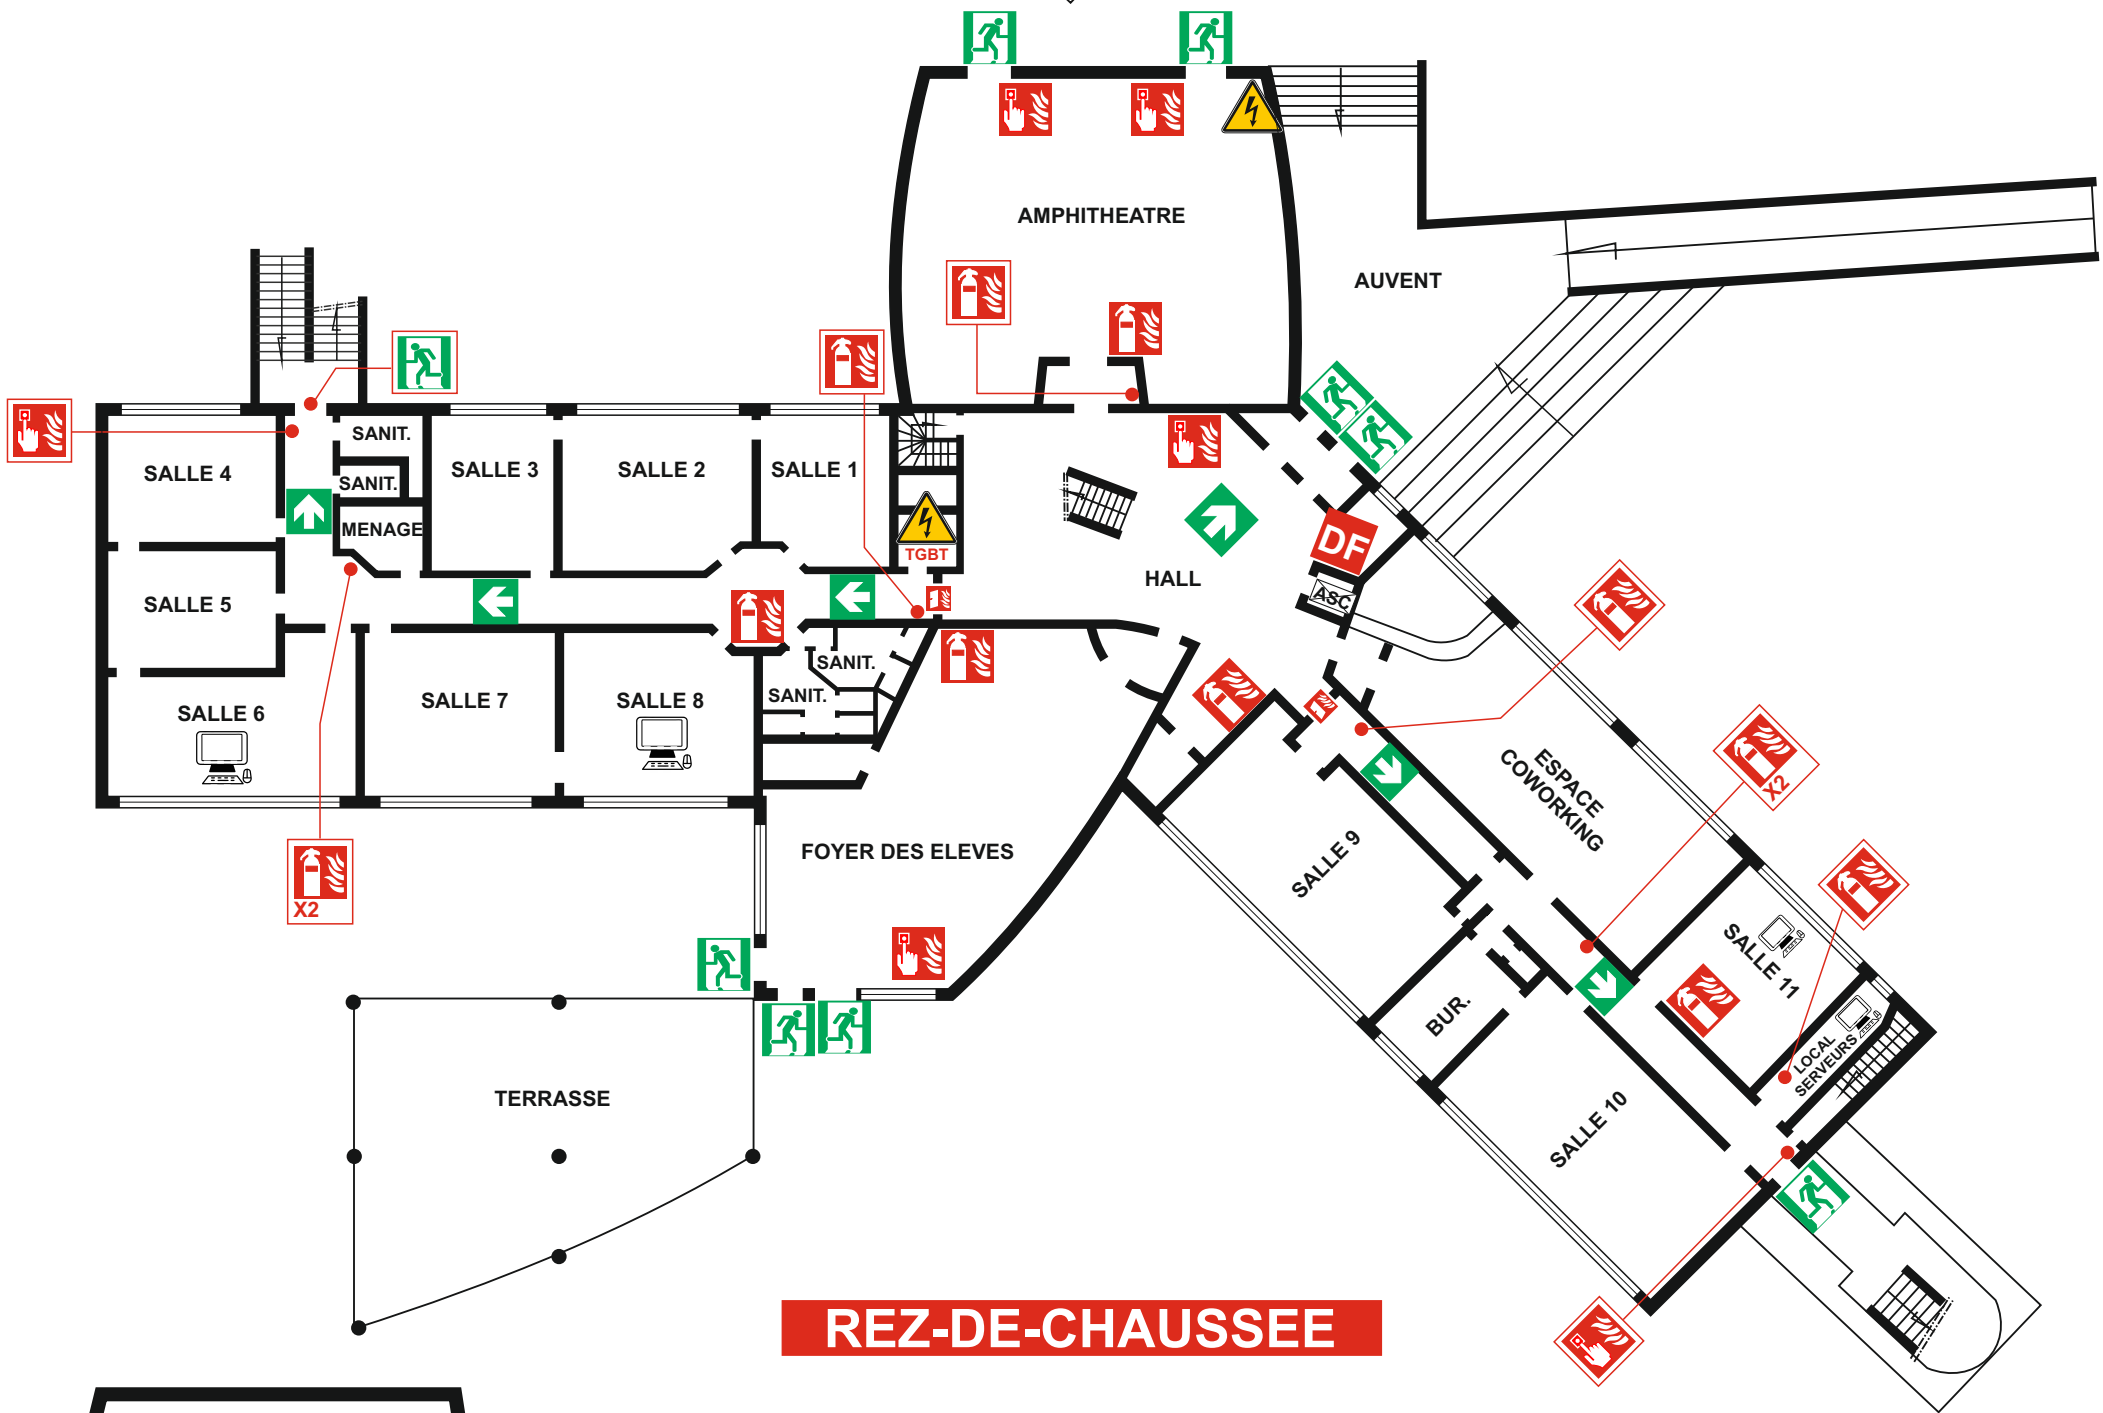

REZ-DE-CHAUSSEE

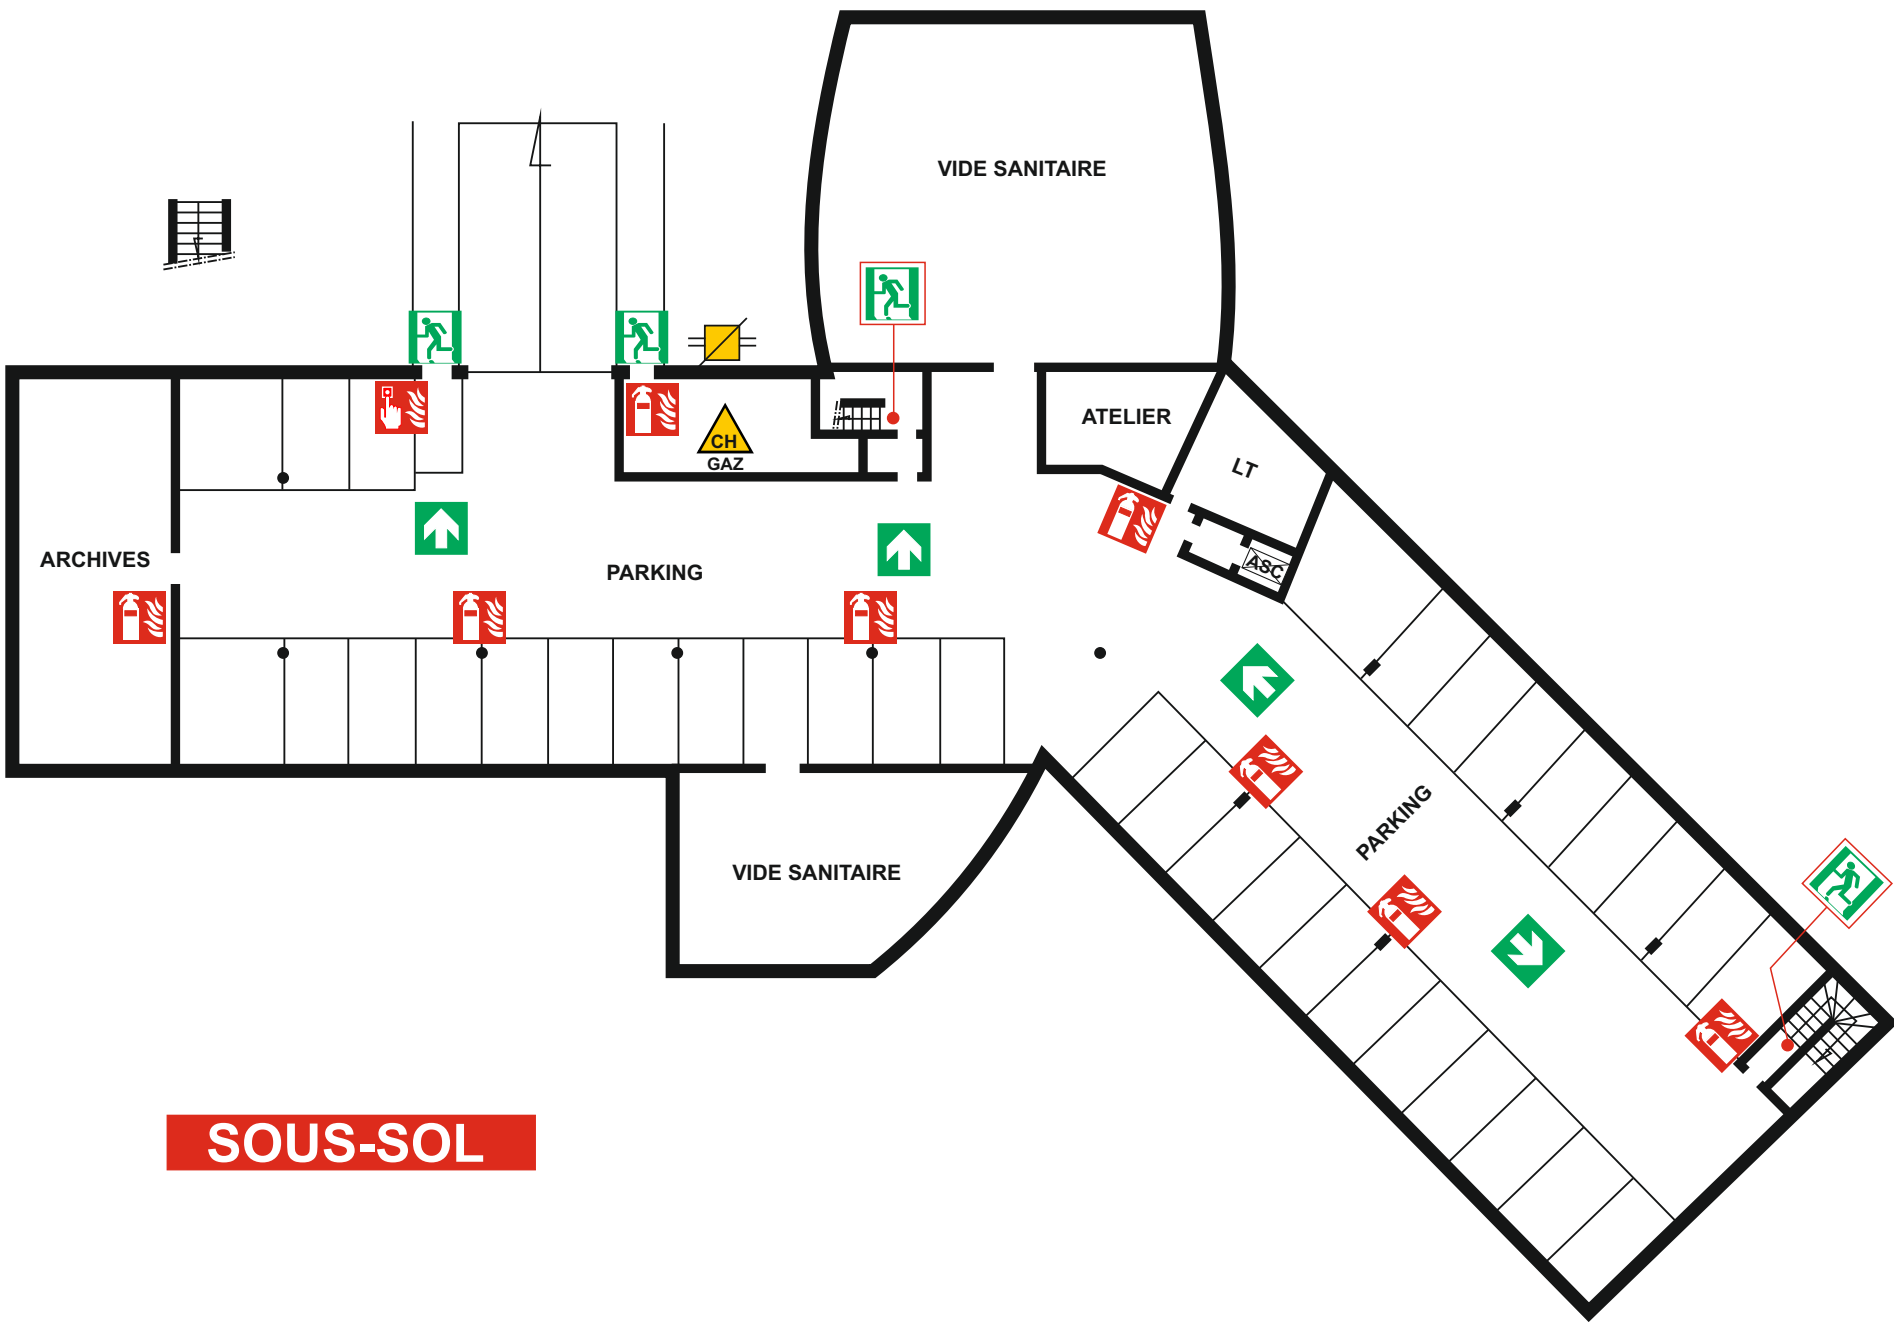

SOUS-SOL

LEGENDE

Arrêt d'urgence électricité

Evacuation : cheminement

Déclencheur d'alarme incendie

Chauffage

Tableau système : SSI

Evacuation : sortie finale

Extincteur

Barrage gaz de ville