



REPERAGE ELEVATION

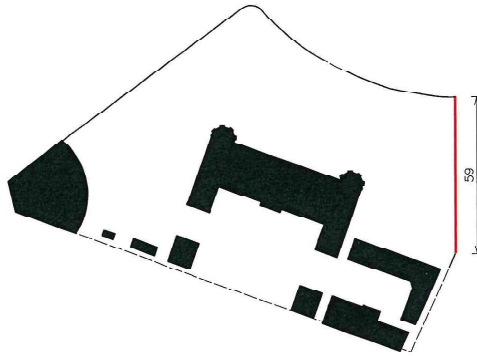

REPERAGE BATIMENT

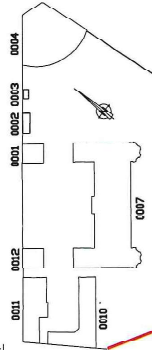

HAUTE GARONNE  
TOLLOUSE

QUARTIER GENERAL  
PLAN DE FACADE

**MURETS DE CLOTURE**

MURET SUD OUEST  
Relevé orthophoto

Echelle : 1/75



Nom de la fiche :

Chorus Imm. :


Chorus Comp. :

Date création : 08/03/2022


Date indice :

Indice


0

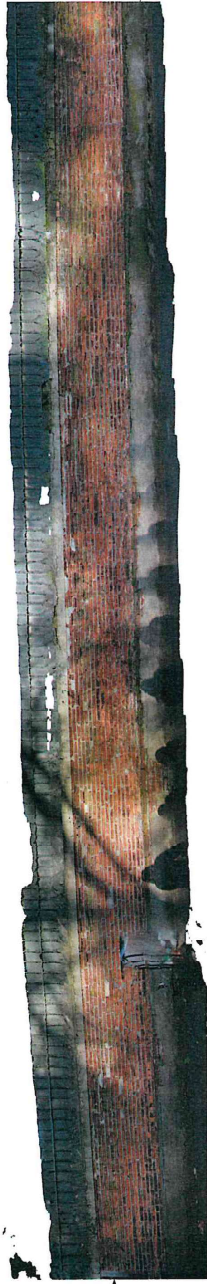

REPERAGE ELEVATION

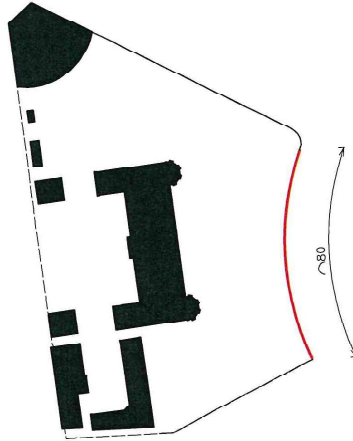

REPERAGE BATIMENT

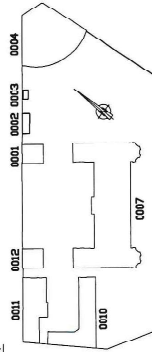

HAUTE GARONNE  
TOULOUSE

QUARTIER GENERAL  
PLAN DE FACADE

MURETS DE CLOTURE

MURET SUD OUEST  
Rélevé orthophoto

Echelle : 1/75

SGA  
Service général pour l'administration

Nom de la fiche :

Chorus Imm. :


Chorus Comp. :

Date création : 08/03/2022


Date indice :

Indice


0

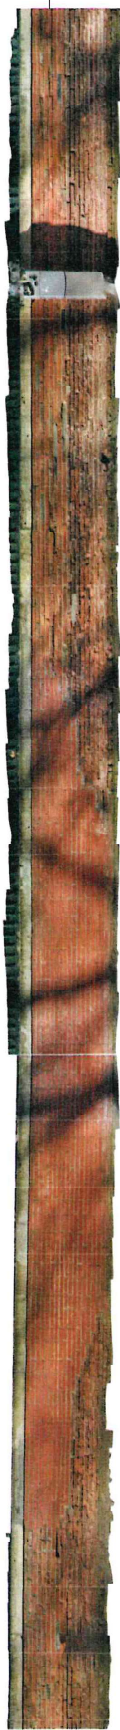

REPERAGE ELEVATION

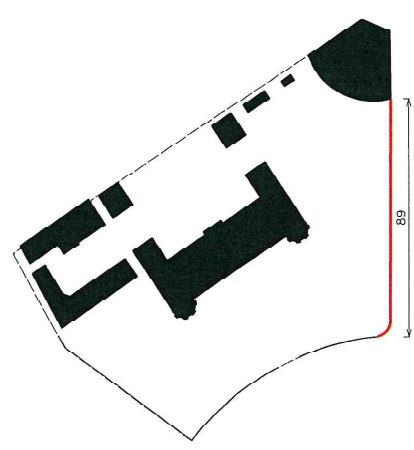

REPERAGE BATIMENT

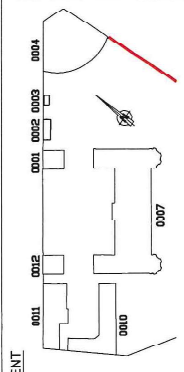

HAUTE GARONNE  
TOULOUSE  
QUARTIER GENERAL  
PLAN DE FACADE  
**MURETS DE CLOTURE**  
MURET NORD EST  
Relevé orthophoto  
Echelle : 1/15

|   |                            |
|---|----------------------------|
| <br>Société Générale pour l'Administration |                            |
| Chorus Imm.   | Nom de la fiche :          |
| Chorus Comp.   | Date création : 08/03/2022 |
| Date indice :   |                            |
| Indice : 0   |                            |