



Paysage & Urbanisme

NANTES - LORIENT

Tél : 02.28.23.61.88

Courriel : contact@agpu.org

Site : www.agpu.org

N° SIRET : 82866935800024



CORDERIE ROYALE

17306 Rochefort Cedex

Tel : 05 46 84 72 50

Courriel : direction.rochefort@conservatoire-du-littoral.fr

Site : www.conservatoire-du-littoral.fr/



Maitrise d'oeuvre pour la renaturation du site de la Percée de Buzay / ancien Bras Des Grands Ceps (Commune du Pellerin)

DCE

17 juin 2026



Paysage et Urbanisme (Mandataire)

4 Ter rue des Saulzais
44470 MAUVES SUR LOIRE
02 28 23 61 88
contact@agpu.org



SARL SEREA

26 RUE LOUIS PASTEUR
44119 TREILLIERES
02 40 54 50 37
secretariat@serea.fr



KANOPY ENVIRONNEMENT

LIVOR BRICE
29 rue du Drouillard
44 620 LA MONTAGNE
0634420313
Kanopy.environnement@gmail.com

Sommaire

1. LE CONTEXTE 3

- . Situation sur la Loire
- . Bloc diagramme: La Loire estuarienne
- . Carte de l'unité paysagère: La Loire estuarienne
- . Évolution du site
- . Des îles disparues, une mémoire paysagère persistante

2. EVOLUTION ET DÉGRADATIONS 9

- . Composition paysagère
- . Un site les pieds dans l'eau
- . Un site soumis à la montée des eaux
- . Un site soumis à la salinité
- . Un site à renaturer
- . Un site anthropisé au fil des ans
- . État des constructions à démolir
- . Déconstruction en cours
- . Une biodiversité à préserver

3. LES ENJEUX 21

- . Enjeux majeurs d'aménagement paysager
- . Maintenir la diversité des écosystèmes et soutenir leur équilibre naturel.
- . Retisser un lien avec la Loire.
- . Récapitulatif des enjeux

4. LES ACTIONS 27

- . Démolir et renaturer du global au local
- . Retrouver une flore locale
- . Ré-ensauvager
- . Une haie bocagère multifonctionnelle pour préserver les zones humides
- . Arbres et végétaux adaptés aux milieux humides
- . La haie bocagère
- . Repenser la place de l'arbre
- . Favoriser la biodiversité
- . Réorganiser les clôtures : entre exigence pastorale et continuité écologique
- . Un refuge bâti pour la faune et un outil pédagogique
- . Mise en sécurité du puit
- . Un refuge bâti pour la faune

5. Evolution du projet 49

- . Régénération douce et fonctionnelle du site

6. ANNEXES 57


- . Un site à dépolluer



01.

LE CONTEXTE


01.a SITUATION SUR LA LOIRE

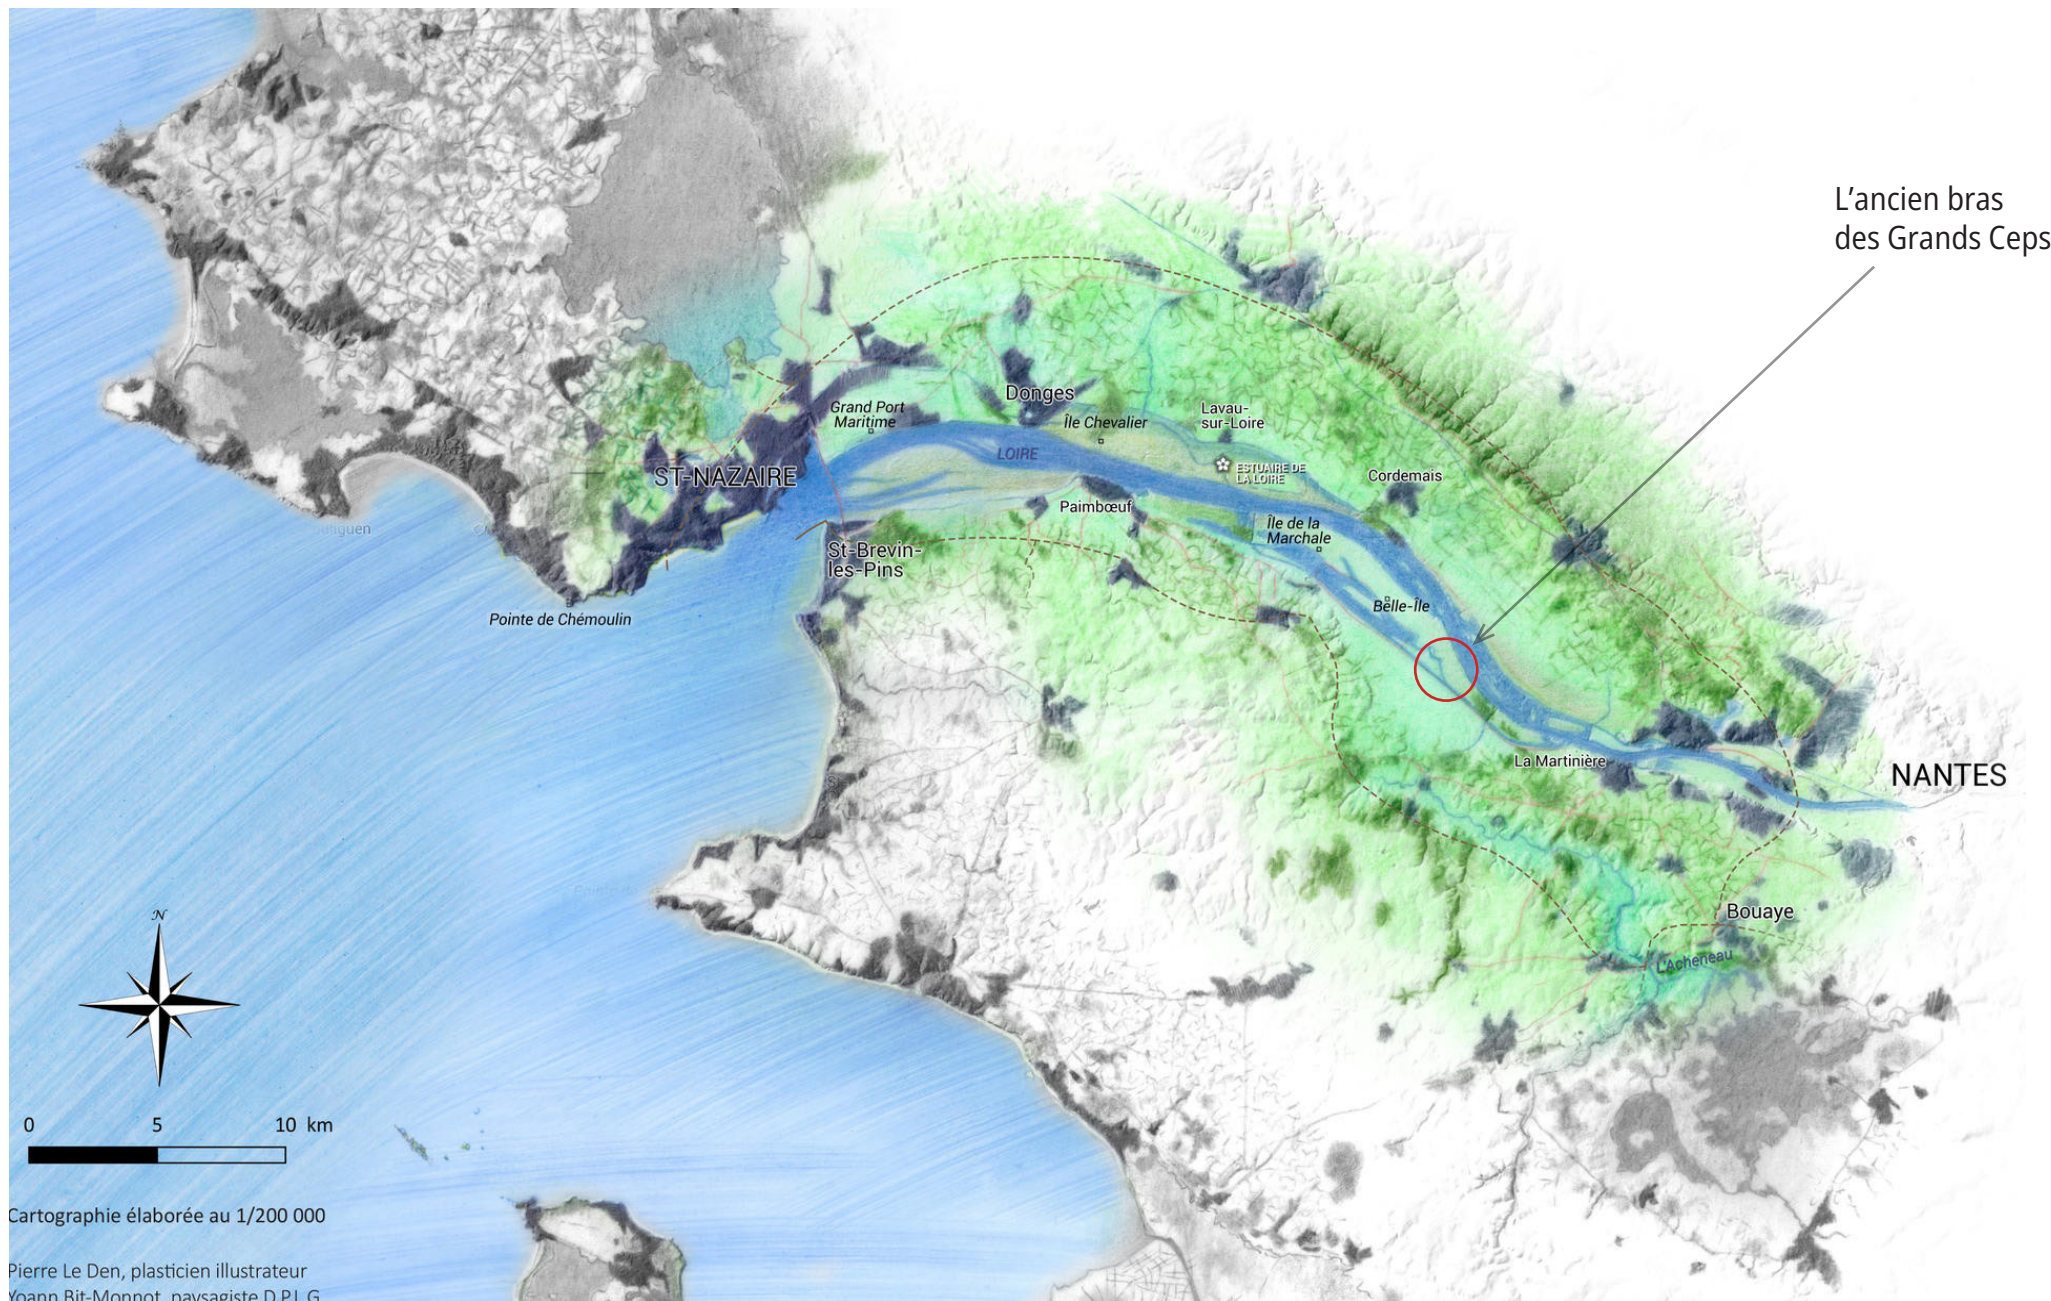

01.b ÉVOLUTION DU SITE


L'ancien bras des Grands Ceps, situé près du canal de Buzay au Pellerin, a été comblé dans le cadre des grands travaux d'aménagement hydraulique et urbain du XXe siècle. Ces travaux visaient à répondre à plusieurs enjeux : la maîtrise des crues, l'amélioration de la navigabilité et l'optimisation des terres pour l'agriculture et l'urbanisation.

Historiquement, ce bras jouait un rôle important dans le réseau fluvial de la Loire, permettant une circulation naturelle de l'eau et offrant des habitats riches pour la faune et la flore. Cependant, avec l'ensablement progressif de certains chenaux et l'évolution des besoins économiques, il a été jugé moins prioritaire. Le comblement a été motivé par la volonté de stabiliser les berges, de réduire les risques d'inondation et de récupérer des terres exploitables.

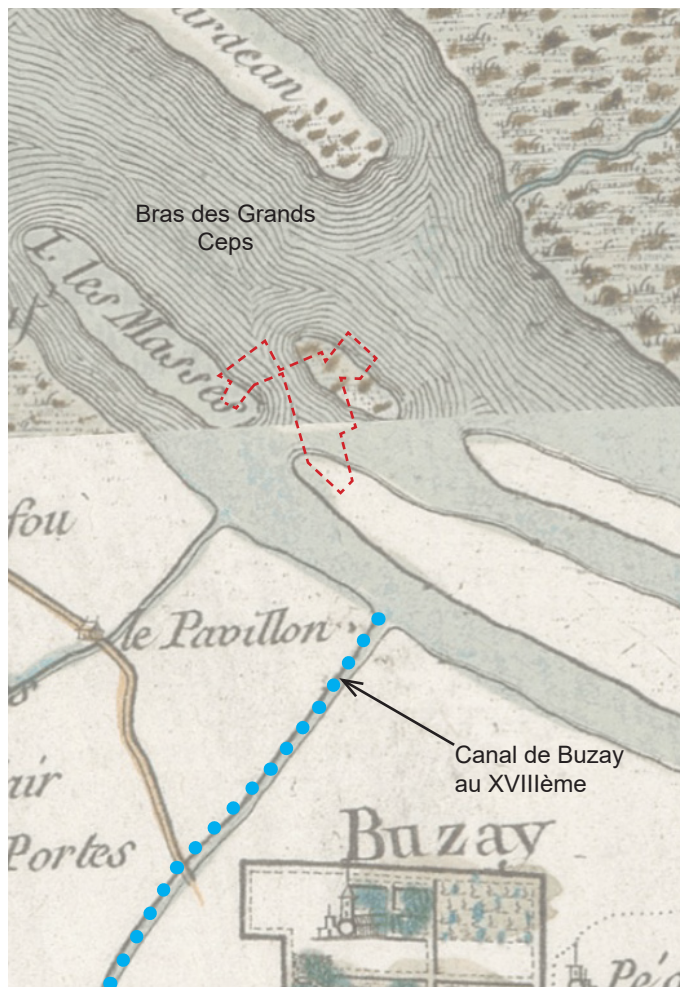


Carte de Cassini (entre 1756 et 1815)

Les travaux de comblement des bras secondaires de la Loire ont souvent eu lieu au cours du XXe siècle, dans le cadre des grands aménagements hydrauliques et urbains visant à maîtriser les crues et à optimiser les terres environnantes.

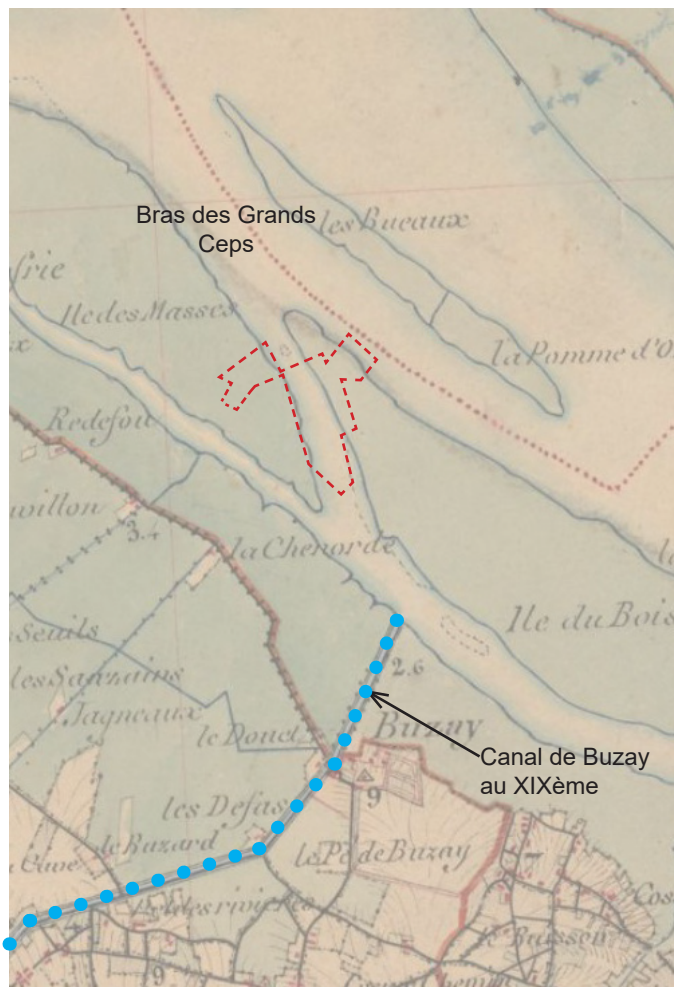

Carte d'état major (1820-1866)

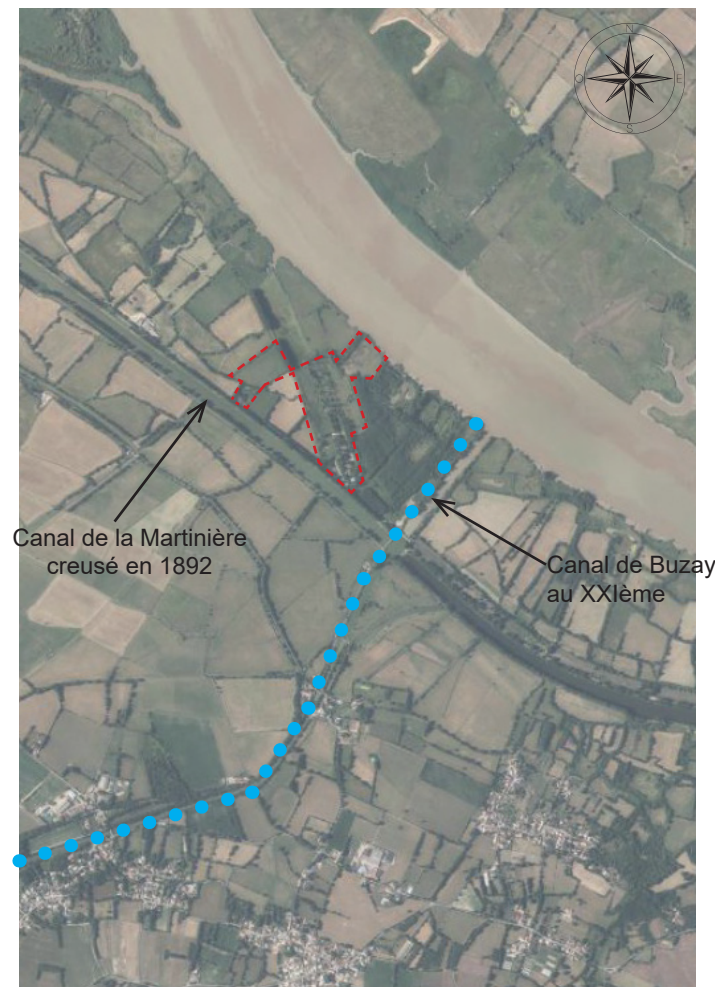

Vue aérienne 2022

01.c DES ÎLES DISPARUES, UNE MÉMOIRE PAYSAGÈRE PERSISTANTE

Autour de la Percée de Buzay et du canal de la Martinière, le paysage actuel garde les traces d'un passé insulaire aujourd'hui estompé.

Jadis, l'estuaire de la Loire formait un vaste archipel de bancs sableux, d'îlots boisés et de prairies inondables, dont les noms — île de Bois, île Chevalier, île de la Maréchale — résonnent encore dans la toponymie locale.


Ces îles, souvent temporaires ou mouvantes, étaient façonnées par les crues, les marées et les dépôts alluviaux.

Le creusement du canal de la Martinière au XIXe siècle, puis les aménagements hydrauliques successifs (dont la Percée de Buzay), ont profondément modifié ces dynamiques. Les îles ont été rattachées aux berges, comblées ou transformées en terres agricoles.

Pourtant, leur mémoire subsiste dans les formes du terrain, les noms de lieux, et les structures végétales qui marquent encore les anciennes limites insulaires.

Aujourd'hui, la renaturation du site redonne une place à cette géographie oubliée, en réactivant les continuités écologiques et en valorisant les ambiances ligériennes héritées de ce passé insulaire.

EVOLUTION MORPHOLOGIQUE DE L'ESTUAIRE ENTRE 1887 ET 2003

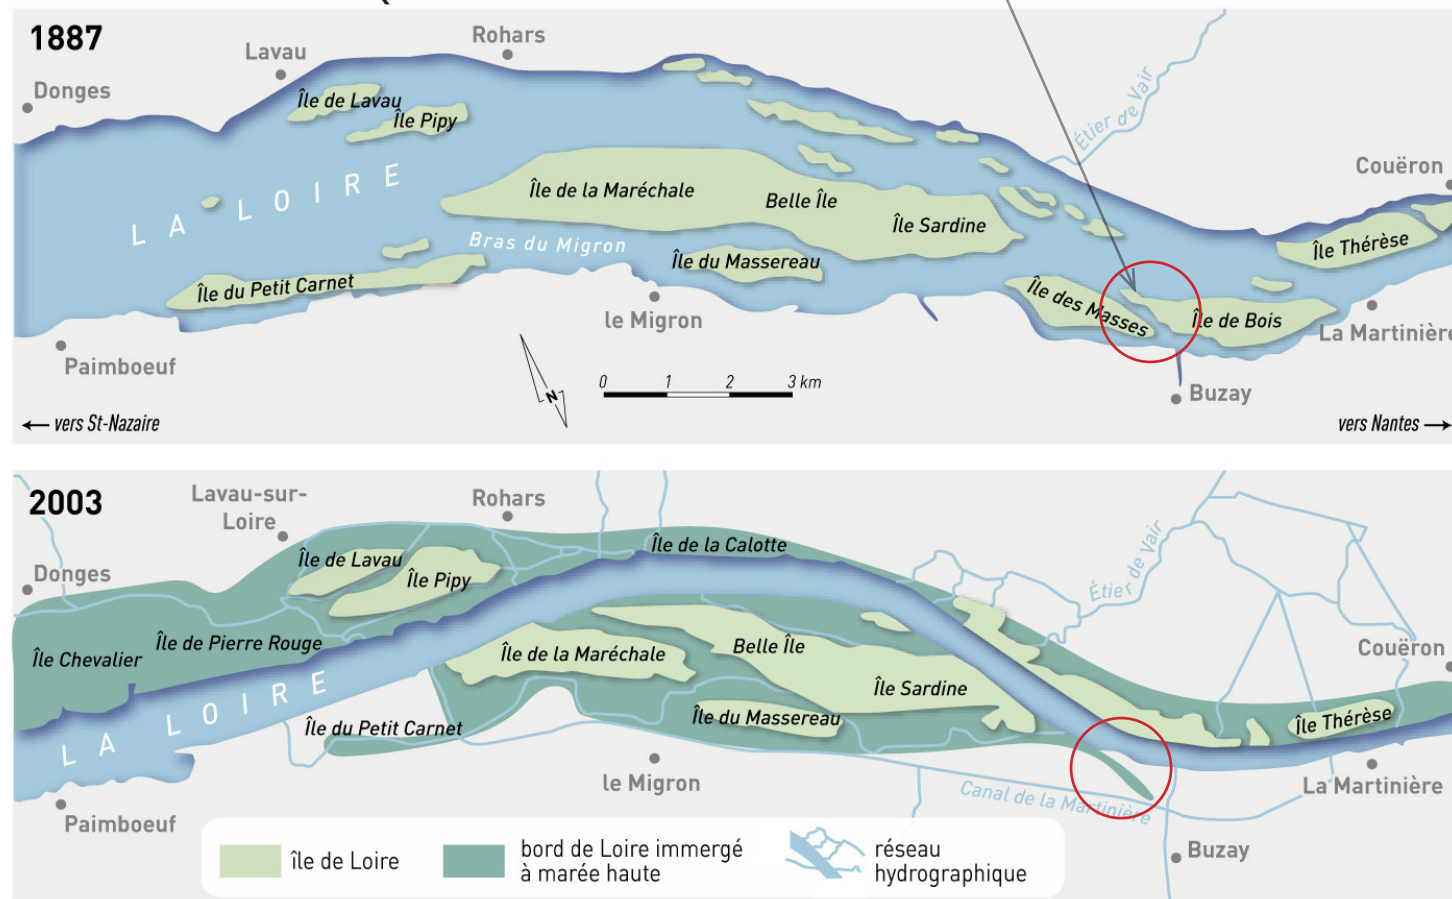

Sources : Verger (2009), Le Dez et al. (2017b) - L. QUINIO

02.

EVOLUTION ET DÉGRADATIONS

02.a COMPOSITION PAYSAGÈRE

QUATRE GRANDES FAMILLES DE PAYSAGE

LES MARAIS:

Petites parcelles délimitées par des lignes de roseaux poussant dans les fossés. Accumulation de vase.

Zone de nidification importante, et «garde-manger» pour certains oiseaux migrateurs.

LES PRÉS DE LOIRE :

Fauchés pour pouvoir produire du fourrage ou utilisés en paturage.

CHAMPS PATURÉS :

Entourés d'aubépines, de prunellier, de frênes et de chênes. Paysage ouvert.

BOIS STRUCTURANTS

PÉRIMÈTRE D'ÉTUDE

100m



02.b COMPOSITION PAYSAGÈRE

VÉGÉTATION

- **PÉRIMÈTRE D'ÉTUDE**
- **HAIES BOCCAGÈRES:**
noisetier, aubépine,
prunellier, frênes,
saules
- **ESPÈCES EXOTIQUES:**
cyprés, ifs, lauriers
palme, bambous,
cordyline, mimosa
- **ALIGNEMENTS:**
peupliers
- **RIPISYLVE**

On y trouve des roselières denses composées de phragmites australis (roseau commun), qui servent d'abris à une faune aviaire riche et diversifiée. Les berges abritent également des saules arbustifs et des aulnes glutineux, adaptés aux sols gorgés d'eau.

Cette végétation constitue un écosystème crucial pour les amphibiens et les insectes aquatiques. Les prairies humides environnantes hébergent une flore spécifique, comme la reine-des-prés et les joncs. La biodiversité de cette zone illustre la richesse des paysages ligériens.



02.c UN SITE LES PIEDS DANS L'EAU

LE FLEUVE, LES ÉTIERS & LES CANAUX:

Ces structures façonnent le paysage en alternant espaces d'eau et prairies humides, offrant des zones de transition entre milieux aquatiques et terrestres, connectant la terre à la Loire.

LES PLUIES & L'EAU DOUCE :

Elles influencent directement le niveau d'eau, les crues et les périodes d'étiage, conditionnant la végétation rivulaire et les prairies inondables.


Certains étangs, mares et retenues d'eau sont eutrophies, le projet devra rétablir les continuités hydrauliques pour assurer à la fois un bon écoulement et qualité saine des eaux et des flores et faunes inféodées.

Certains aménagements hydrauliques ont été 'bricolés' (buses plastiques, systèmes de vannes...). Le projet visera à supprimer ces éléments exogènes au milieu.



02.d UN SITE À RENATURER

USAGES

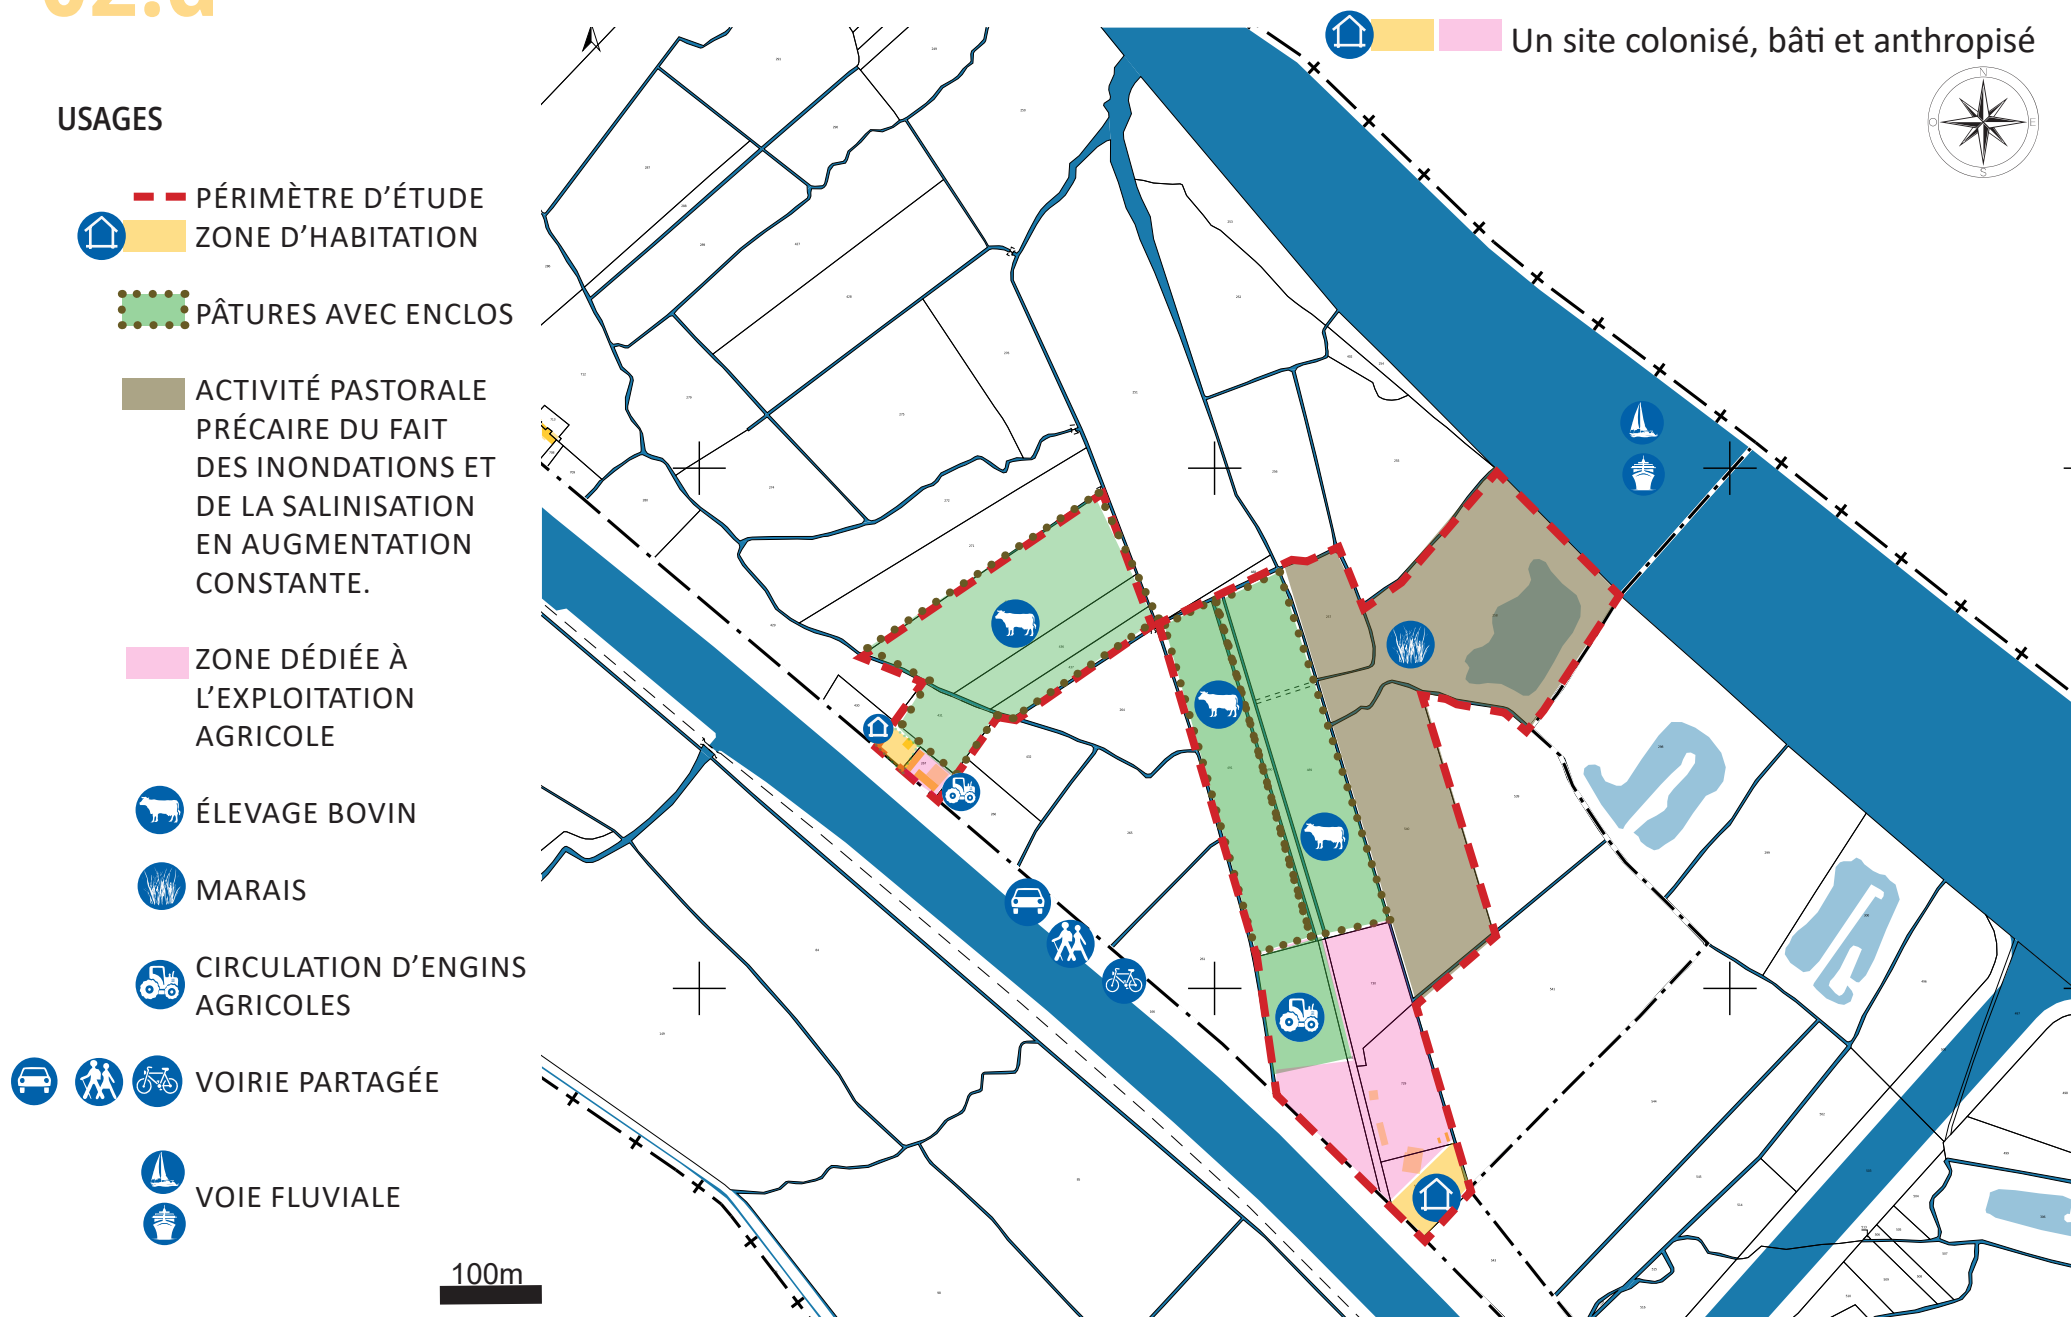

02.e UN SITE ANTHROPIsé AU FIL DES ANS



Vue sur la façade Nord de l'ancien logement MOSNIER



Vue sur une partie de l'ancienne annexe et la pompe du puits



Vue de l'ancien hangar MOSNIER



Vue dans l'ancienne étable



Vue sur l'ancien hangar CHEREAU



Vue sur l'ancien logement CHEREAU



Vue dans l'ancien garage



Vue sur l'ancienne rétention



Vue sur une partie de l'ancienne porcherie



Vue sur les préaux



Vue sur le stockage sur une des dalle béton



Vue sur le stockage de bois et de bidons



Vue sur l'enclos



Vue sur une partie enherbée à l'Est



Vue sur les étangs

02.f ÉTAT DES CONSTRUCTIONS À DÉMOLIR



Vue sur un tas de toiture amiantées au Nord-Est de la propriété CHEREAU (issues du démantèlement de cabanons et gérées par LE CONSERVATOIRE DU LITTORAL en amont des travaux)

Des poteaux bétons ont aussi pu être observés au sol sur les bords de La Loire, a proximité des étangs, hors site.

Les photographies aériennes ci-après permettent d'apprécier une vision d'ensemble sur les différents bâtiments.



Figure 3 : Ensemble de bâtiments au Sud-Est du site
(source CONSERVATOIRE DU LITTORAL ET DES RIVAGES LACRUSTES)

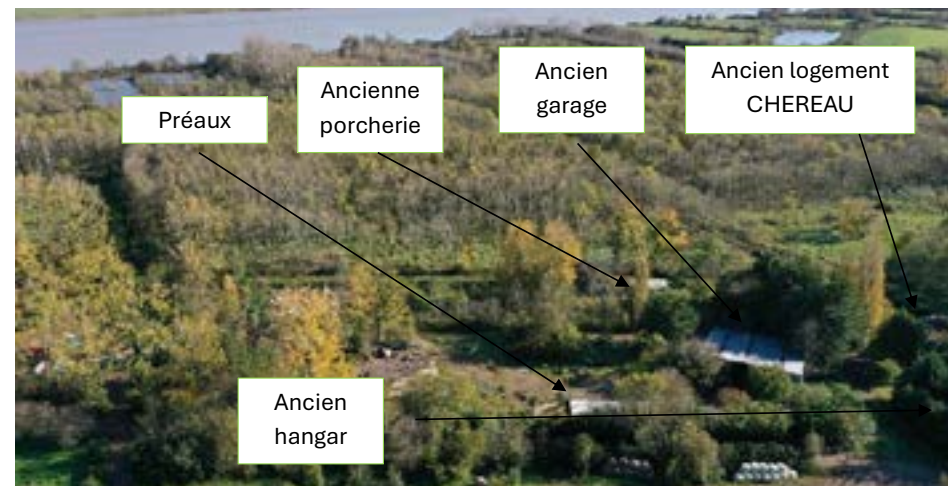


Figure 4 : Ensemble de bâtiments au Sud-Ouest du site et vue sur la Loire
(source CONSERVATOIRE DU LITTORAL ET DES RIVAGES LACRUSTES)

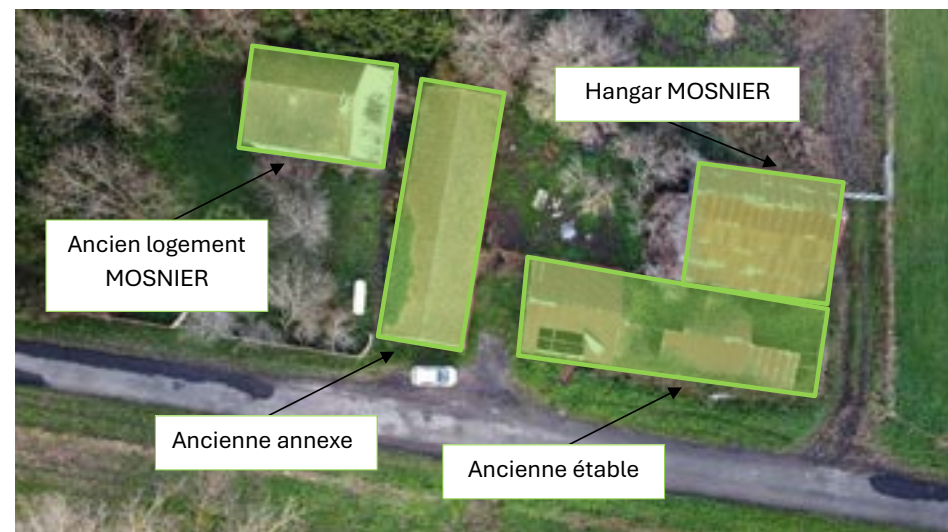


Figure 5 : Ensemble de bâtiments au Nord-Ouest du site (CONSERVATOIRE DU LITTORAL ET DES RIVAGES LACRUSTES)

ÉTAT DES CONSTRUCTIONS À DÉMOLIR

Propriété CHEREAU à l'est



Hangar agricole n°1



Maison d'habitation



Porcherie

Propriété MOSNIER à l'ouest



Hangar agricole n°2



Etable



Maison d'habitation

02.g DÉCONSTRUCTION EN COURS



02.h UNE BIODIVERSITÉ À PRÉSERVER

Le site accueille une biodiversité remarquable, révélée par les diagnostics écologiques et soulignée dans les documents d'étude :

- Ripisylves et rosières servant d'habitats de reproduction à une avifaune nicheuse (fauvettes, pics, chouettes, cigognes blanches) ;
- Présence de reptiles protégés : orvet fragile, lézard des murailles, liés à la micro-topographie et aux murets ;
- Espèces patrimoniales : Rosalie des Alpes sur bois mort, Scirpe triquètre en bordure de la Loire, Loutre d'Europe via ses épreintes ;
- Marais et prairies sensibles, inscrites dans le réseau BCAE, contribuant aux équilibres agroécologiques et à la mosaïque paysagère ligérienne.



© La Salamandre

03.

LES ENJEUX

03.a ENJEUX MAJEURS D'AMÉNAGEMENT PAYSAGER

- Restaurer un paysage vivant par la gestion différenciée

- Encourager la désimperméabilisation et la revégétalisation des zones artificialisées, en lien avec les sols et les usages anciens (prairies inondables, clos pastoraux).
- Préserver et renforcer la trame bocagère : haies de noisetier, chêne pédonculé, aubépine, prunellier, et frênes majoritaires qui ceignent encore certains îlots agricoles.
- Révéler les transitions entre marais, prairies de Loire et ripisylve, en s'appuyant sur les quatre familles de paysages identifiées.

- Prendre en compte les acteurs du fleuve

- Révéler la vallée de la Loire à travers des percées visuelles en lien avec la mémoire fluviale et les usages contemplatifs.
- Proposer un point d'étape entre Ecluse de l'Acheneau et Bâtisse des masses
- Intégrer des pratiques durables : pâturage extensif, projets pédagogiques autour du vivant et de l'eau.

- Préserver la résilience des milieux ouverts

- Lutter contre la fermeture paysagère par embroussaillage (ronces, espèces exotiques) liée à l'abandon des pratiques agricoles.
- Déployer une gestion concertée pour maintenir les prairies humides et mésophiles, particulièrement sensibles au changement climatique.
- Favoriser des paysages fonctionnels et résilients, capables de résister à la montée des eaux, à la salinisation et aux aléas extrêmes.

03.b MAINTENIR LA DIVERSITÉ DES ÉCOSYSTÈMES ET SOUTENIR LEUR ÉQUILIBRE NATUREL.

Ces enjeux s'inscrivent dans les objectifs de la démarche Adapto+ du Conservatoire du littoral. Ce programme s'inscrit dans la continuité de LIFE Adapto qui « vise à démontrer l'intérêt des milieux naturels dans l'organisation d'une interface terre-mer efficace en termes d'adaptation au changement climatique, de gestion des risques naturels, de qualité environnementale et de bilan économique. »

C'est dans ce cadre que l'avenir des plans d'eau présents en bords de Loire seront étudiés.

— Périmètre de l'étude
— Etude Adapto+



MAINTENIR LA DIVERSITÉ DES ÉCOSYSTÈMES ET SOUTENIR LEUR ÉQUILIBRE NATUREL.

SCÉNARIO PROSPECTIF

PRAIRIES HUMIDES

Espaces ouverts sensibles, riches en biodiversité floristique

Enjeux : maintenir les usages extensifs (pâturage léger, fauche)

Espèces : joncs, reine-des-prés

.....

- Prairie •
- sensible •

.....




Gradient humide > sec

TRAME BOCAGÈRE ET CLOS PASTORAUX

Haies mixtes de saules, noisetiers, aubépines, frênes

Enjeux : reconnecter les structures paysagères, soutenir les pratiques agricoles durables

Potentiel de corridors écologiques (reptiles, passereaux, pollinisateurs)

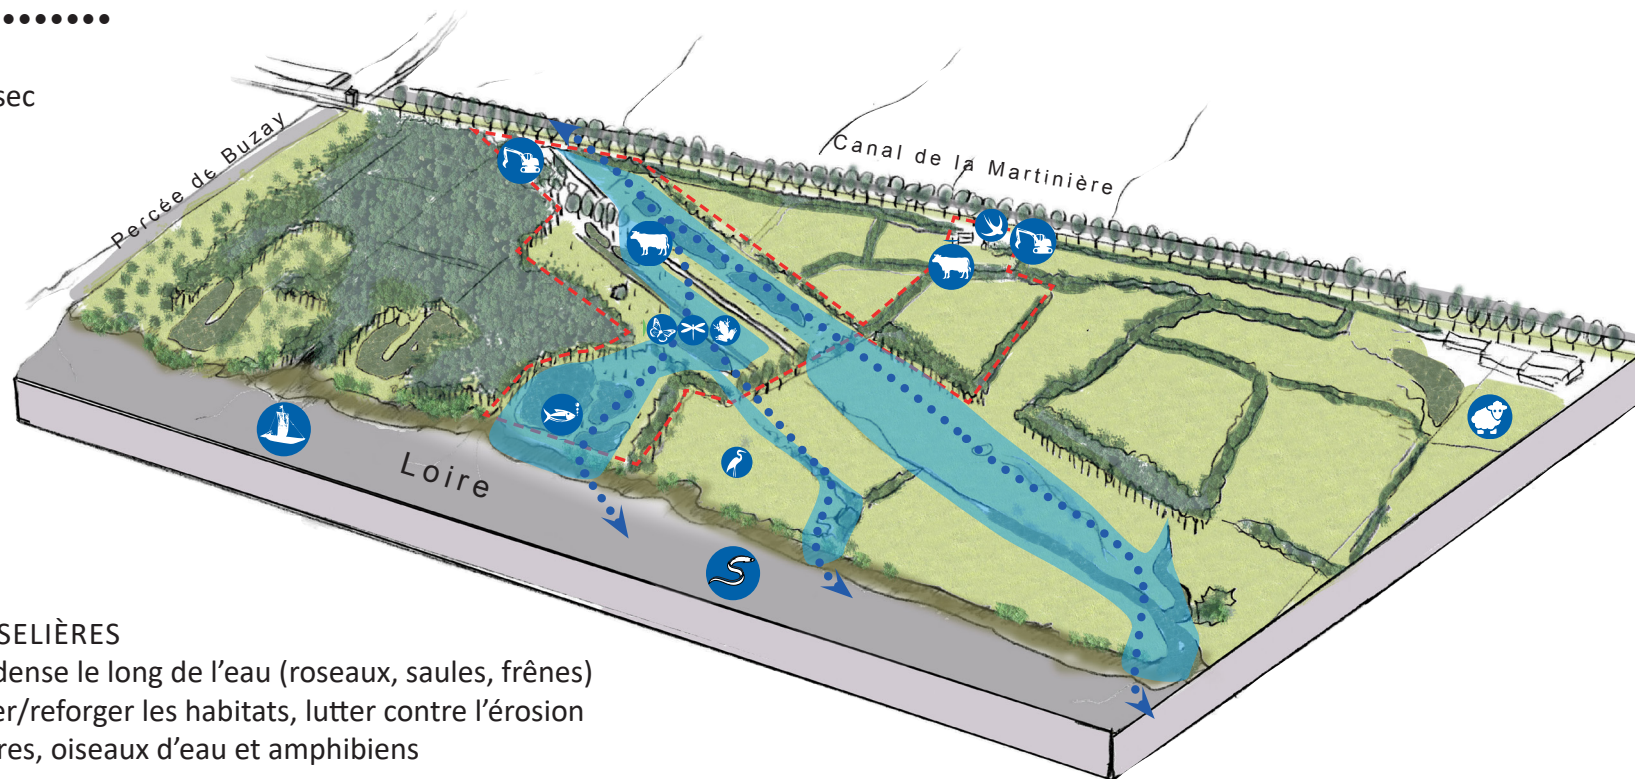

RIPISYLVE & ROSELIÈRES

Frange végétale dense le long de l'eau (roseaux, saules, frênes)

Enjeux : conserver/reforger les habitats, lutter contre l'érosion

Présence de loutres, oiseaux d'eau et amphibiens

~~~~~ Eau ~~~~~

Roseaux | Frêne

Loutres | Oiseaux

~~~~~

FRICHES & ZONES ARTIFICIALISÉES EN RENATURATION

Anciennes bâtisses, enrobés ou remblais en cours de désimperméabilisation

Enjeux : désartificialiser, requalifier, créer des micro-habitats (hibernaculum, bois mort)

Outils : gestion différenciée, substrats vivants, plantations locales

03.c RETISSER UN LIEN AVEC LA LOIRE.

SCÉNARIO PROSPECTIF


Contexte et problématique

Au fil des siècles, les aménagements humains tels que les digues, les canaux, et les rectifications de cours d'eau ont contribué à éloigner les populations de la Loire. Ces interventions ont déconnecté le fleuve de ses zones d'expansion naturelle et limité les interactions entre les habitants et le paysage ligérien.

Ce désengagement a entraîné une perte de compréhension et de respect pour les cycles naturels du fleuve, ainsi qu'une diminution des opportunités pour bénéficier des services qu'il offre.

Objectifs du projet

- **Reconstruire un lien physique avec le fleuve** : Rouvrir ou réhabiliter les accès aux berges et aux anciennes zones humides, pour **permettre une meilleure cohabitation entre les zones agricoles et naturelles**.
- **Rétablir un lien écologique** : Restaurer les connexions hydrauliques entre le fleuve et ses annexes (bras secondaires, étangs, zones inondables) pour permettre un fonctionnement plus naturel des écosystèmes locaux.

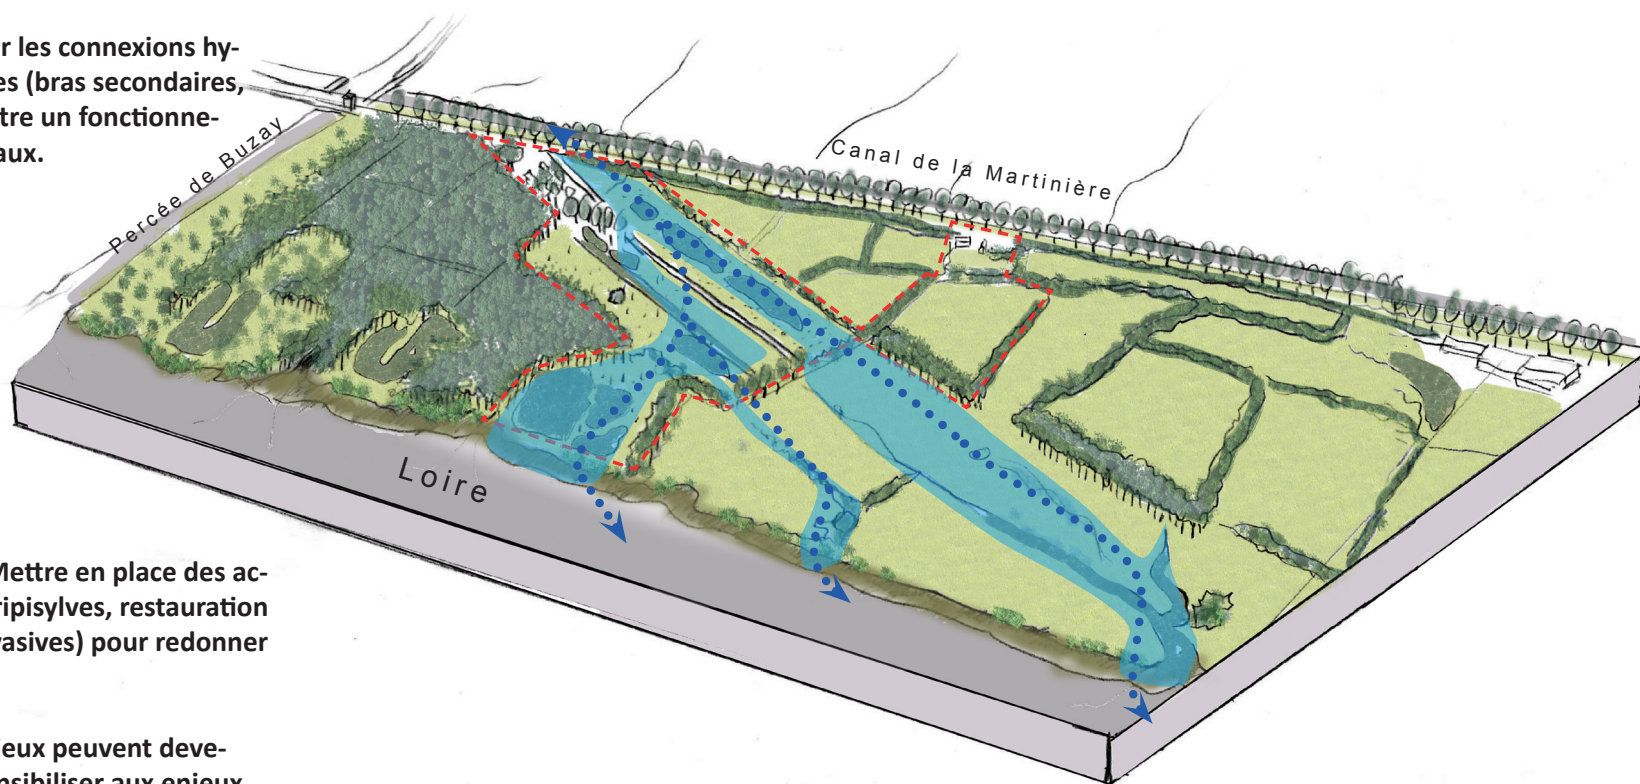

Mesures à prendre

- **Revitalisation des espaces naturels** : Mettre en place des actions de renaturation (restauration de ripisylves, restauration des bras morts, gestion des espèces invasives) pour redonner vie aux paysages typiques de la Loire.
- **L'éducation et la sensibilisation** : Ces lieux peuvent devenir des supports pédagogiques pour sensibiliser aux enjeux écologiques.

03.d RÉCAPITULATIF DES ENJEUX

**AJUSTER LA
GESTION PASTORALE**



**REPENSER LES
CLÔTURES**



**COLLABORER AVEC
LES ACTEURS**

04.

LES ACTIONS

04.a DÉMOLIR ET RENATURER DU GLOBAL AU LOCAL

LE PROJET

Notre démarche s'inscrit dans une réflexion globale, qui se concrétise à l'échelle micro.

Chaque intervention est pensée comme le maillon d'un écosystème plus vaste, où les gestes locaux — qu'ils soient techniques, paysagers et/ou sociaux — traduisent une vision d'ensemble, attentive aux équilibres écologiques, à l'identité du lieu et aux usages quotidiens.

Légende:

- Périmètre 
- Chemins 
- Talus à conforter 
- Végétation horticole conservée 
- Clôtures qualitatives côté canal 
- Clôture haie plessée 
- Clôture en bois 
- Clôture grillage à mouton ou barbelés 
- Hibernaculum 
- Haie bocagère à conforter 
- Bâti démoli 
- Bâti restauré 
- Bâti à l'usage modifié 



MAITRE D'OUVRAGE



Conservatoire du littoral

Conservatoire du Littoral

17 305 Rochefort-Codex
 Tel : 02 46 84 72 30

PAYSAGISTE



AGPU PAYSAGE & URBANISME

4 Ter rue des Savanes 44150 MARVÉZÉ-SUR-LOIRE

10 B Rue de l'Indépendance 44150 SAINT-HELEMER

Tel : 02 28 23 41 85
 Courriel : contact@agpu.org

Renaturation du site de la Percée de Buzay / Ancien Bras des Grands Ceps

Le Pellerin

Plan PRO

01_Plan masse

Date	Version	Intitulé de la modification

ESQ

AVP

PA

PRO

DCE

VISA

DET

AOR

Plus n° : DCE-01

Index :

Affaire n° :

Date : 17/06/20

Etabli par : MB

Validé par : FG

Echelle : 1/1000 (A0)

LEGENDE

Périmètre propriété CHEREAU

Périmètre propriété MOSNIER

Clôture existante supprimée (hors lot)

Bâtiment à convertir (voir détail)

Mare à ouvrir

Ouvrage busé pour le passage du cheptel

Terre pierre

Arbre mort à élaguer en totem-niche écologique

Sujet à recéper

Arbre à planter

Haie bocagère

Semis naturel (ballot)

Clôture existante conservée

Parc de contention

Clôture en grillage à mouton

Clôture en barbelé

Clôture en barrières bois

Clôture en haie plessée

Portail en châtaigner

Portail en tubes galvanisés avec habillage bois

Puit à sécuriser

Nichoir


Hibernaculum

Banc




04.b DÉMOLIR ET DÉPOLLUER (HORS LOT) RETROUVER UNE FLORE LOCALE

- **Démolir** l'ensemble des constructions (logements, hangars, garage, préaux, porcherie, etc.), à l'exception de l'ancienne annexe du secteur MOSNIER, laquelle sera partiellement transformée en nichoir et partiellement aménagée en préau pédagogique;
- **Retirer** les dallages, enrobés, stockages divers et enclos ;
- **Dépolluer** si nécessaire les sols ;
- **Restaurer** le site en prairies, zones humides et pâturages ouverts (accueil de bovins, continuité écologique) ;
- **Valoriser** l'espace comme corridor écologique.

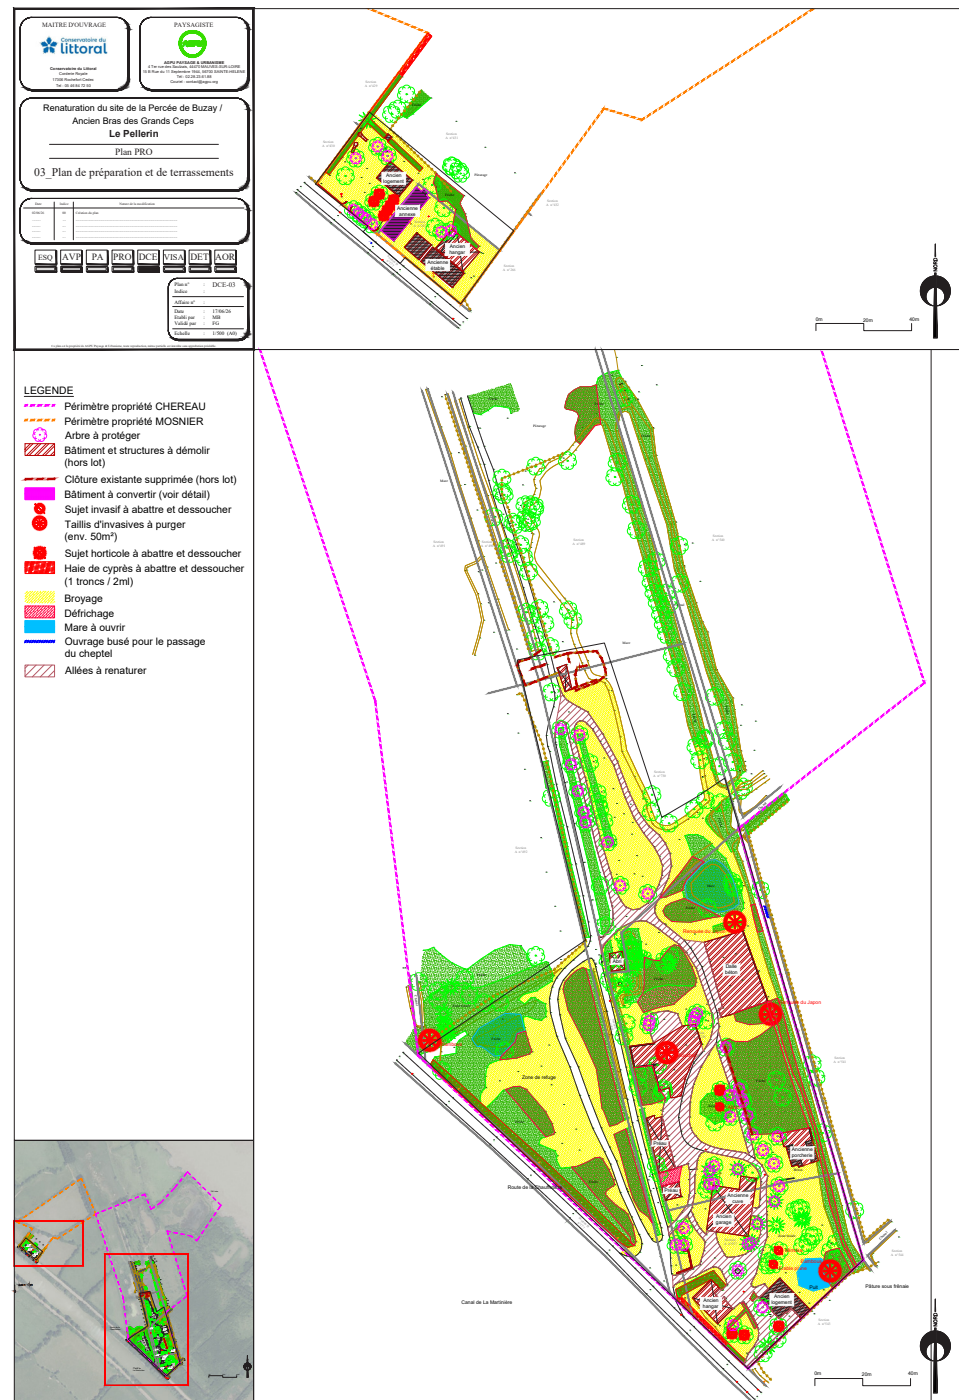

04.c RÉ-ENSAUVAGER

- > CONSERVER LES ARBRES MORTS DEBOUTS OU AU SOL COMME REFUGES
- > RENOUVELER LARGEMENT LE PATRIMOINE POUR ANTICIPER LES PERTES
- > DÉVELOPPER L'AGROFORESTERIE EN COUVERT
- > RECÉPER, ÉLAGUER ET DÉVELOPPER LES TROGNES

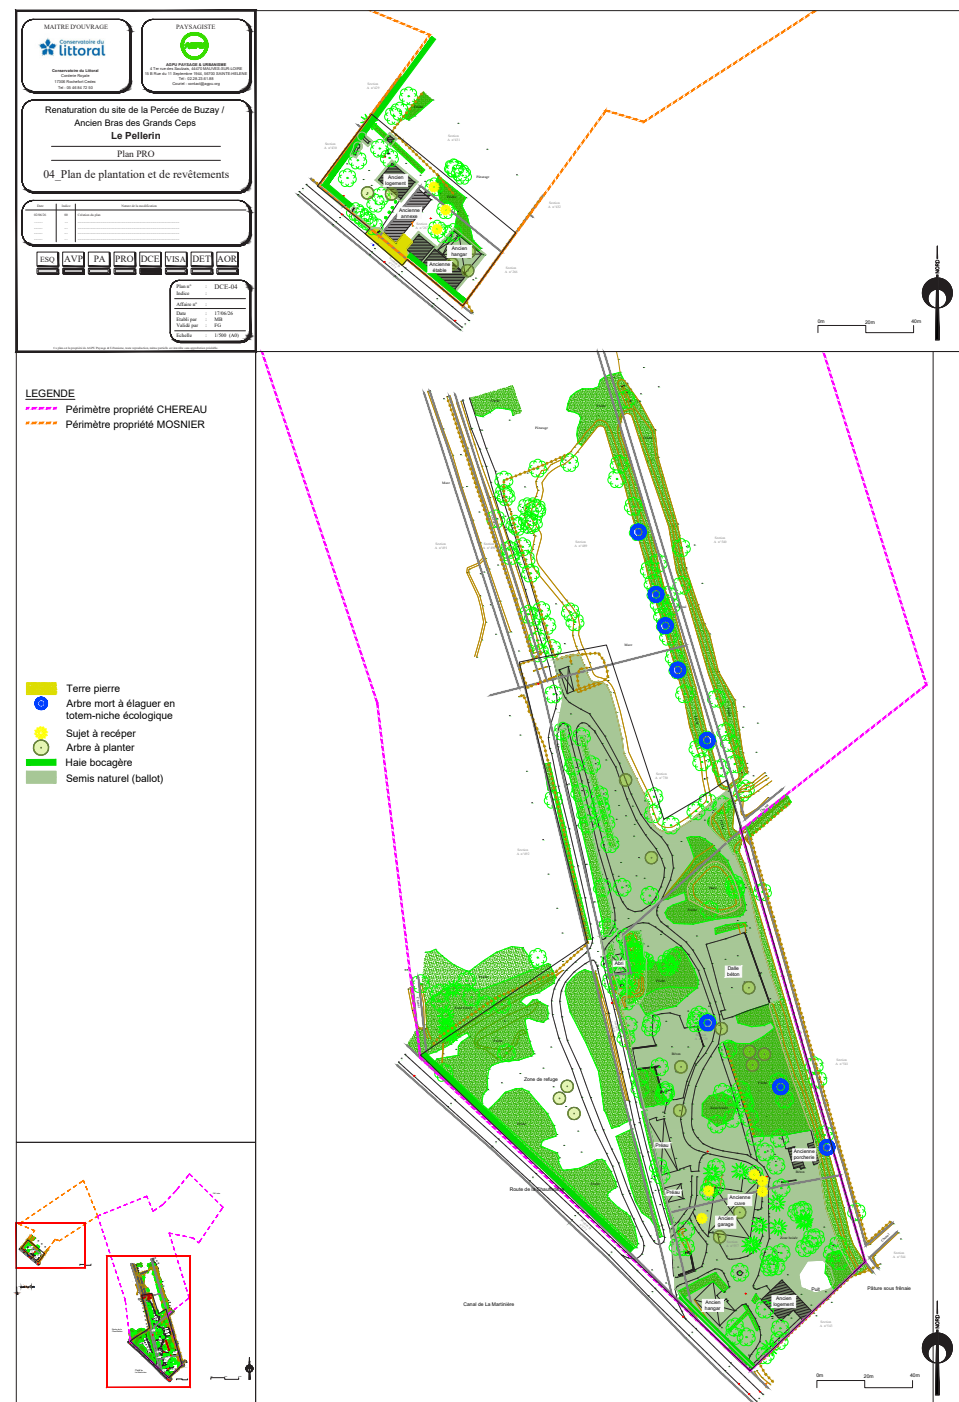

04.c

UNE HAIE BOCAGÈRE MULTIFONCTIONNELLE POUR PRÉSERVER LES ZONES HUMIDES



ARBRES ET VEGETAUX ADAPTES AUX MILIEUX HUMIDES



Alnus Glutinosa



Fraxinus americana



Salix alba



Salix caprea

LA HAIE BOCAGERE



Carpinus betulus



Spartium junceum



Amelanchier canadensis



Prunus spinosa



Rosa canina



Crataegus monogyna



Euonymus europaeus



Cornus sanguinea



Laburnum anagyroides



Ligustrum vulgare



Sorbus aucuparia



Sambucus nigra



Acer campestre



Ilex aquifolium




Corylus avellana

04.d FAVORISER LA BIODIVERSITÉ

> INSTALLER DES NICHOS



> RÉ-EXPLOITER LES MATÉRIEAUX ISSUS DE LA DÉMOLITION DU BÂTI EN HIBERNACLUM

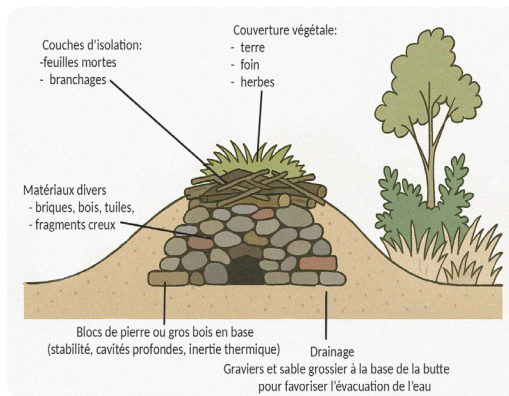


Particularité d'un hibernaculum en zone inondable :

Élévation naturelle : une butte permet de protéger les cavités de l'inondation directe, tout en maintenant une bonne inertie thermique.

Drainage facilité : l'eau ruisselle plus facilement sur une pente douce, ce qui évite la stagnation dans les cavités.

Exposition optimale : une butte bien orientée (sud ou sud-ouest) capte mieux le soleil, ce qui est idéal pour la thermorégulation des reptiles.

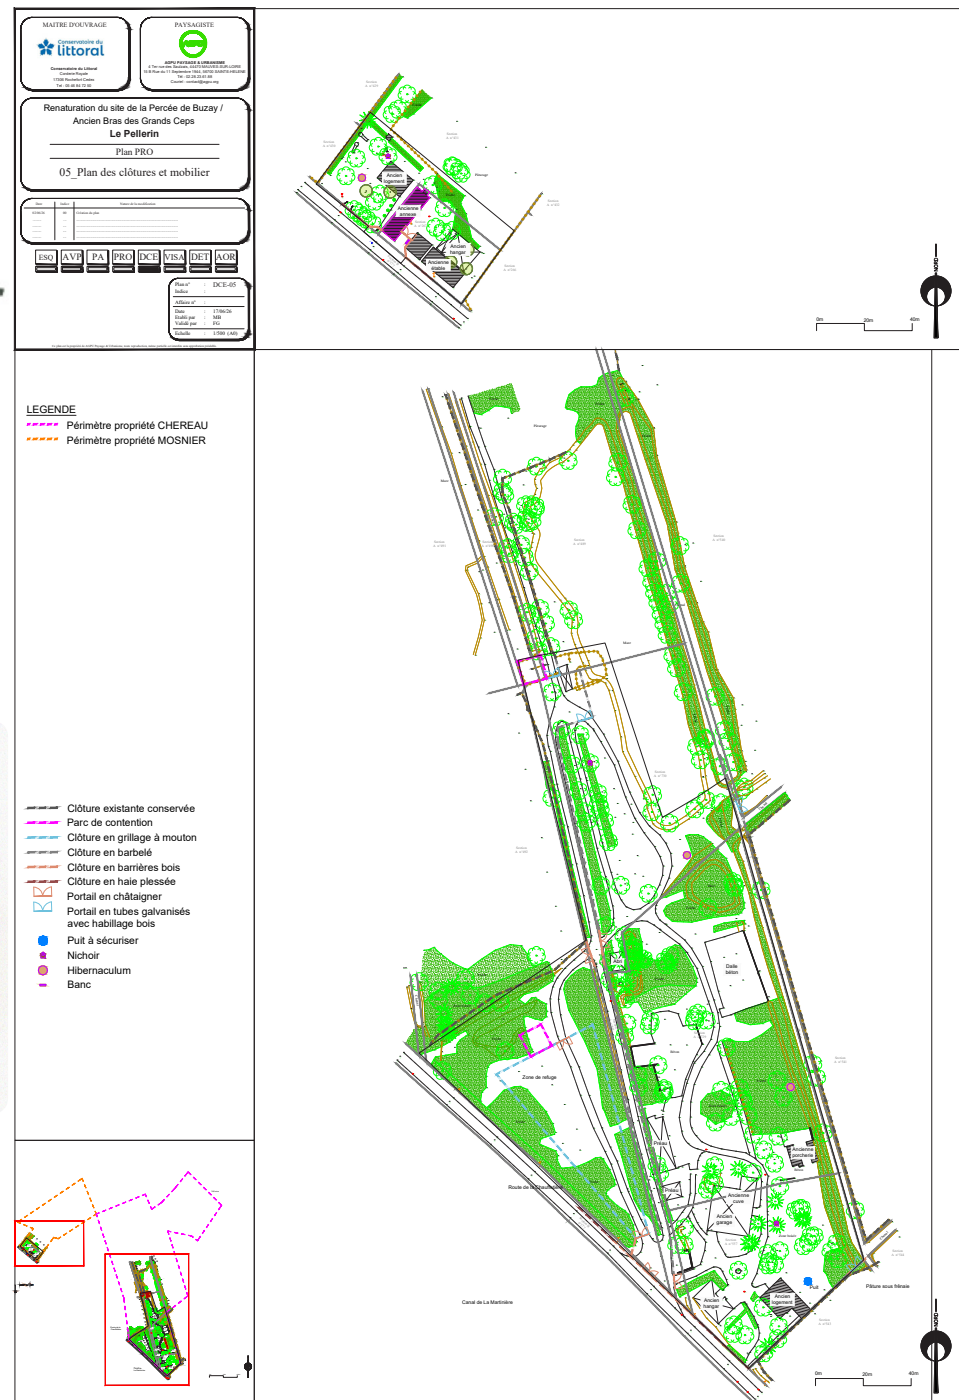

04.e RÉORGANISER LES CLÔTURES : ENTRE EXIGENCE PASTORALE ET CONTINUITÉ ÉCOLOGIQUE



Pieux châtaignier et barbelés



Pieux châtaignier et grillage à mouton




Haie plessée vivante




Clôture équestre

Détail technique du principe des clôtures (coupe)

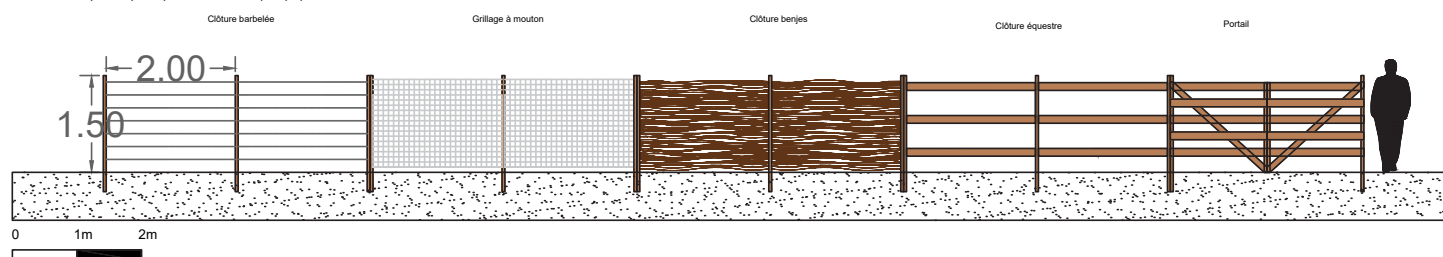


MAÎTRE D'OUVRAGE 		PAYANISTE 										
Renaturation du site de la Percée de Buzay / Ancien Bras des Grands Ceps Le Pallierin Plan PRO												
05. Plan des clôtures et mobilier												
<table border="1"> <tr> <td>ESQ</td> <td>AVP</td> <td>PA</td> <td>PRO</td> <td>DCE</td> <td>VISA</td> <td>DET</td> <td>JAOR</td> </tr> </table>			ESQ	AVP	PA	PRO	DCE	VISA	DET	JAOR		
ESQ	AVP	PA	PRO	DCE	VISA	DET	JAOR					
<table border="1"> <tr> <td>Projet</td> <td>DCE-05</td> </tr> <tr> <td>Adressé à</td> <td></td> </tr> <tr> <td>Adressé par</td> <td></td> </tr> <tr> <td>Validé par</td> <td></td> </tr> <tr> <td>Validé le</td> <td></td> </tr> </table>			Projet	DCE-05	Adressé à		Adressé par		Validé par		Validé le	
Projet	DCE-05											
Adressé à												
Adressé par												
Validé par												
Validé le												

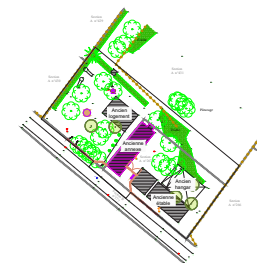

LEGENDE

- Périmètre propriété CHÉREAU
- Périmètre propriété MOSNIER

- Clôture existante conservée
- Parc de contention
- Clôture en grillage à mouton
- Clôture en barbelés
- Clôture en barrières bois
- Clôture en haie plessée
- Portail en châtaignier
- Portail en tubes galvanisés avec habillage bois
- Puit à sécuriser
- Nichoir
- Hibernaculum
- Banc

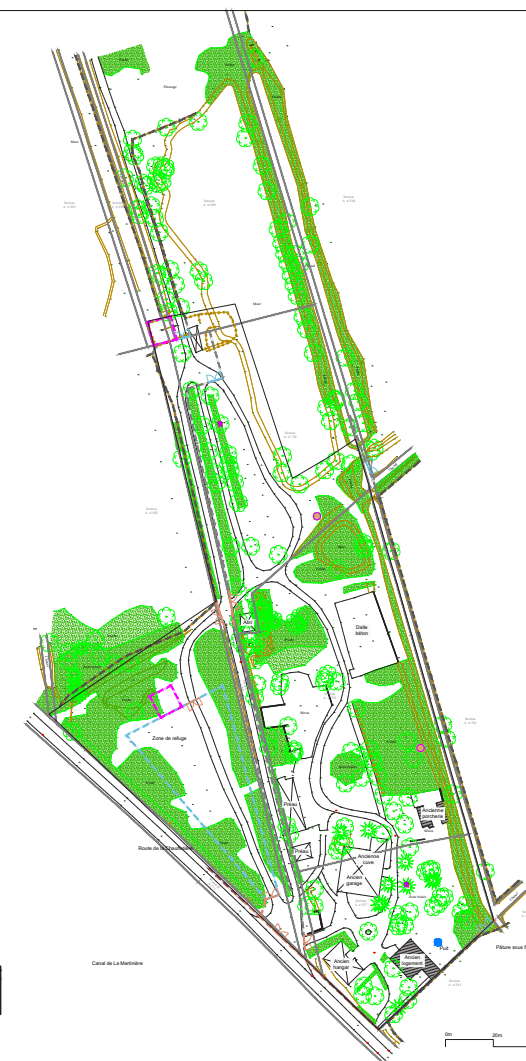

04.f GESTION DES CLÔTURES : ENTRE EXIGENCE PASTORALE ET CONTINUITÉ ÉCOLOGIQUE

> REQUALIFIER LES PARCS DE CONTENTION






Requalifier les 2 parcs de contention

04.g UN REFUGE BÂTI POUR LA FAUNE ET UN OUTIL PÉDAGOGIQUE

UN PRÉAU POUR EXPLIQUER

- > Ouverture de l'appenti
- > Mise en place d'un panneau pédagogique et d'un banc

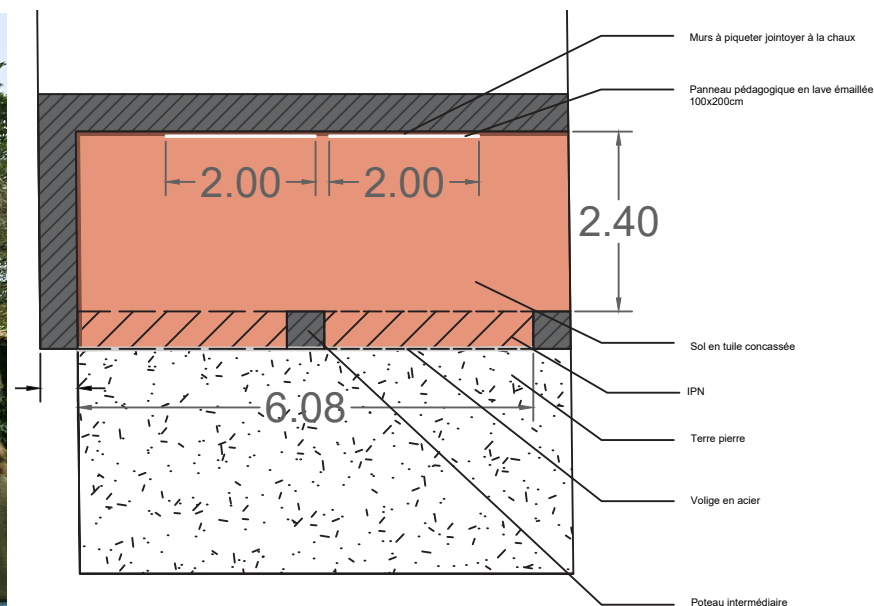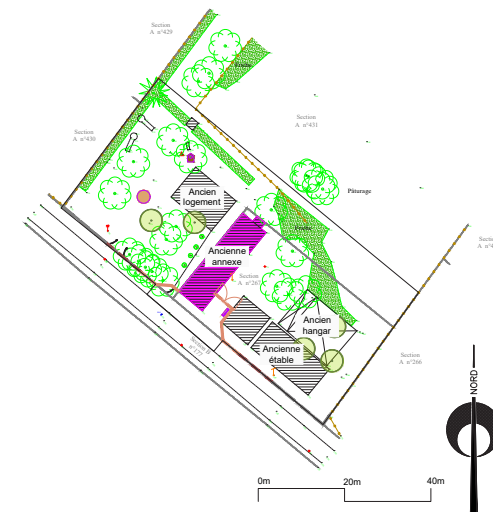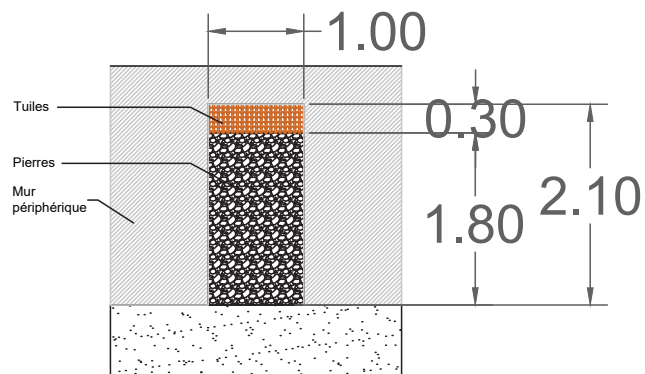



Détail technique du préau pédagogique (plan)




Détail technique de la condamnation de l'ancienne annexe

04.g UN REFUGE BÂTI POUR LA FAUNE ET UN OUTIL PÉDAGOGIQUE

BANC EN BOIS DE RÉCUPÉRATION

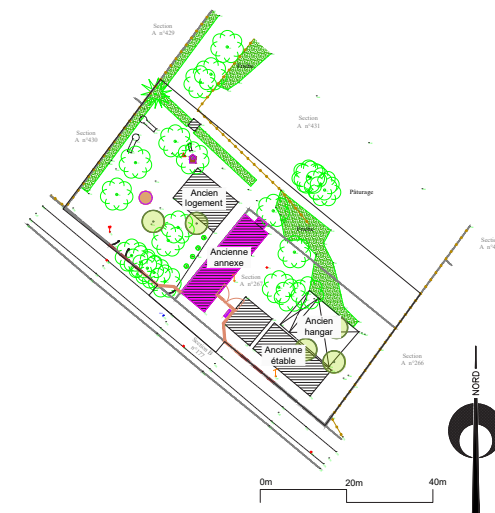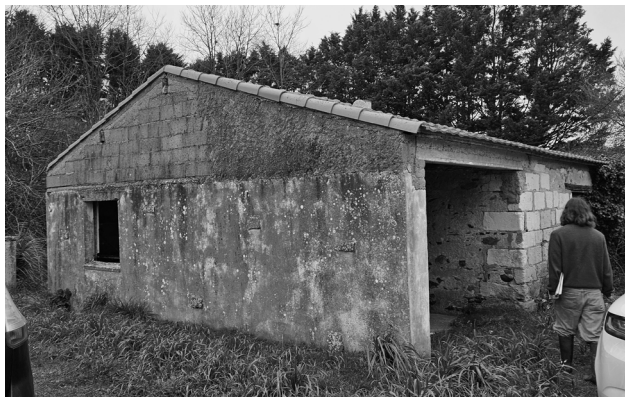


Détail technique du banc

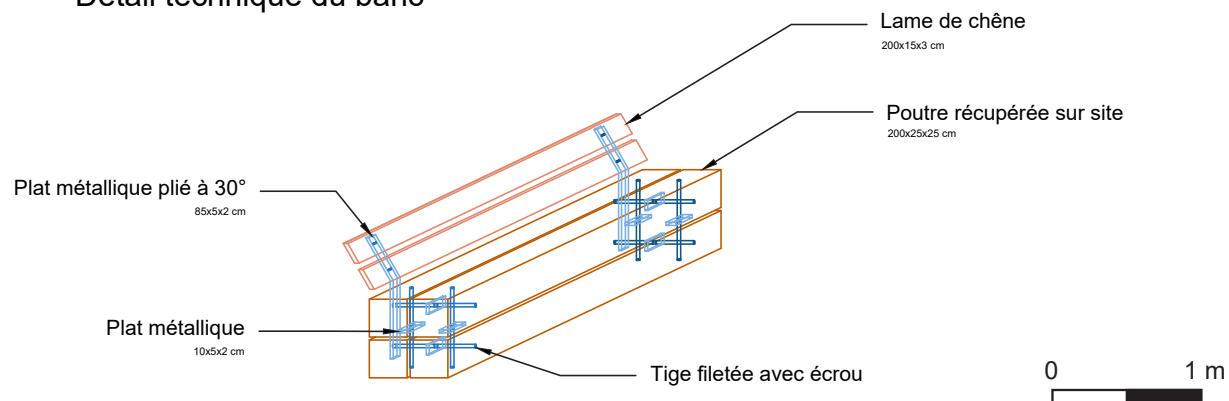

Poutres à réemployer

04.h MISE EN SÉCURITÉ DU PUIT

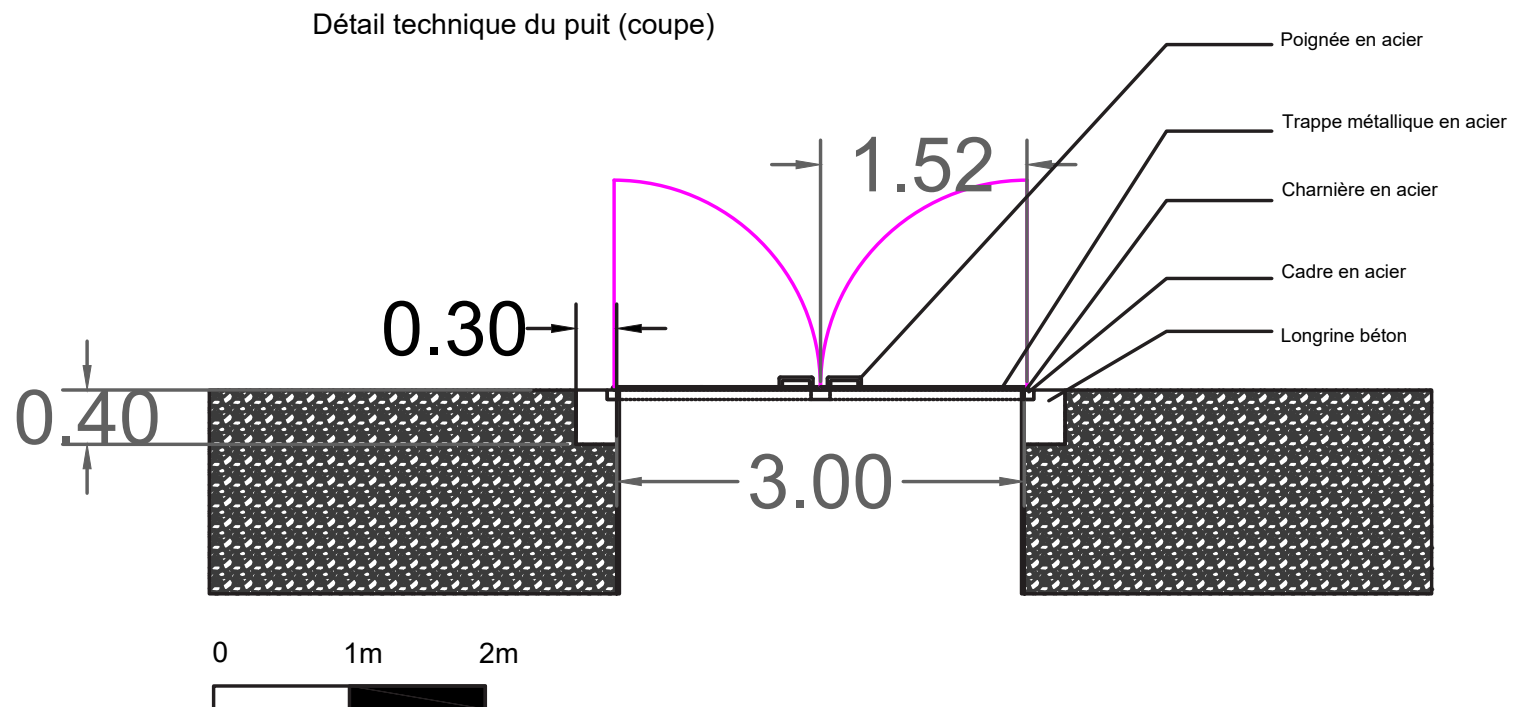


05.

EVOLUTION DU PROJET

ÉVOLUTION DU PROJET

Accès depuis le canal (angle Sud-Est du site)

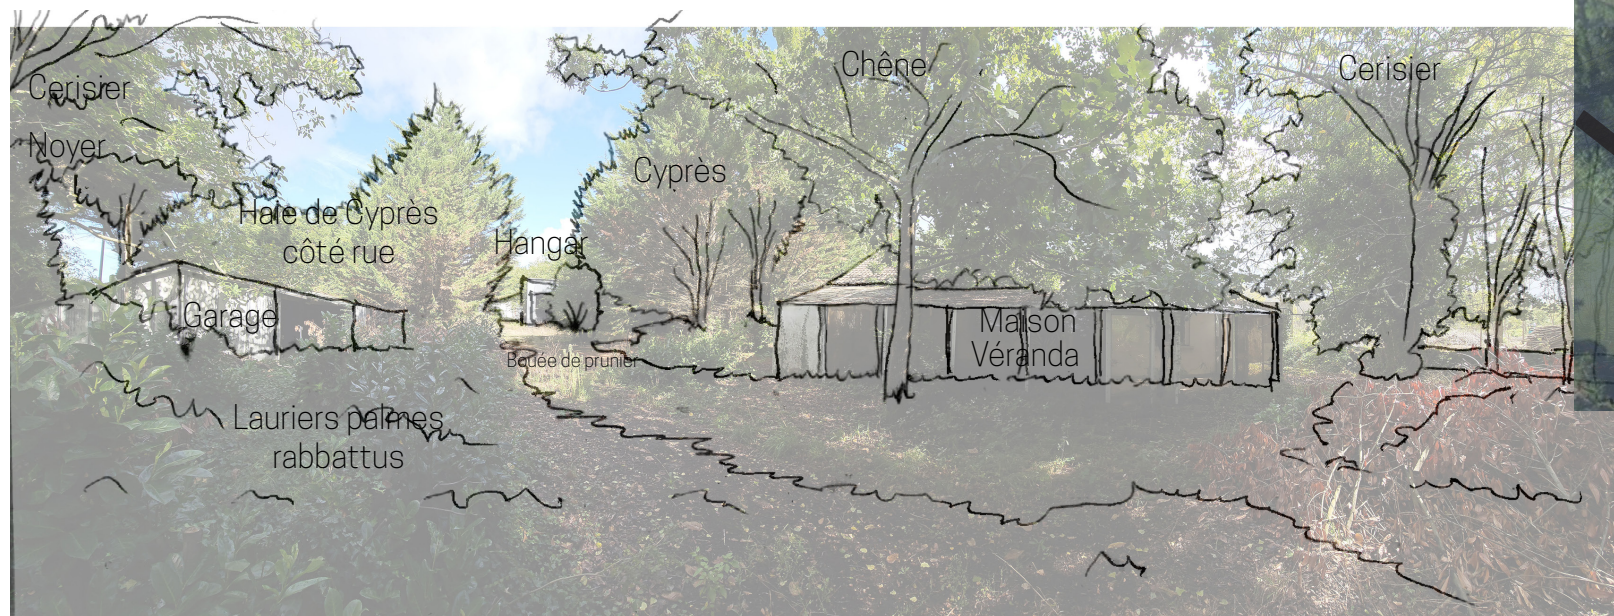

Existant




Projection court terme

ÉVOLUTION DU PROJET

Accès Central sud depuis Rte de la Chauffetière




Existant

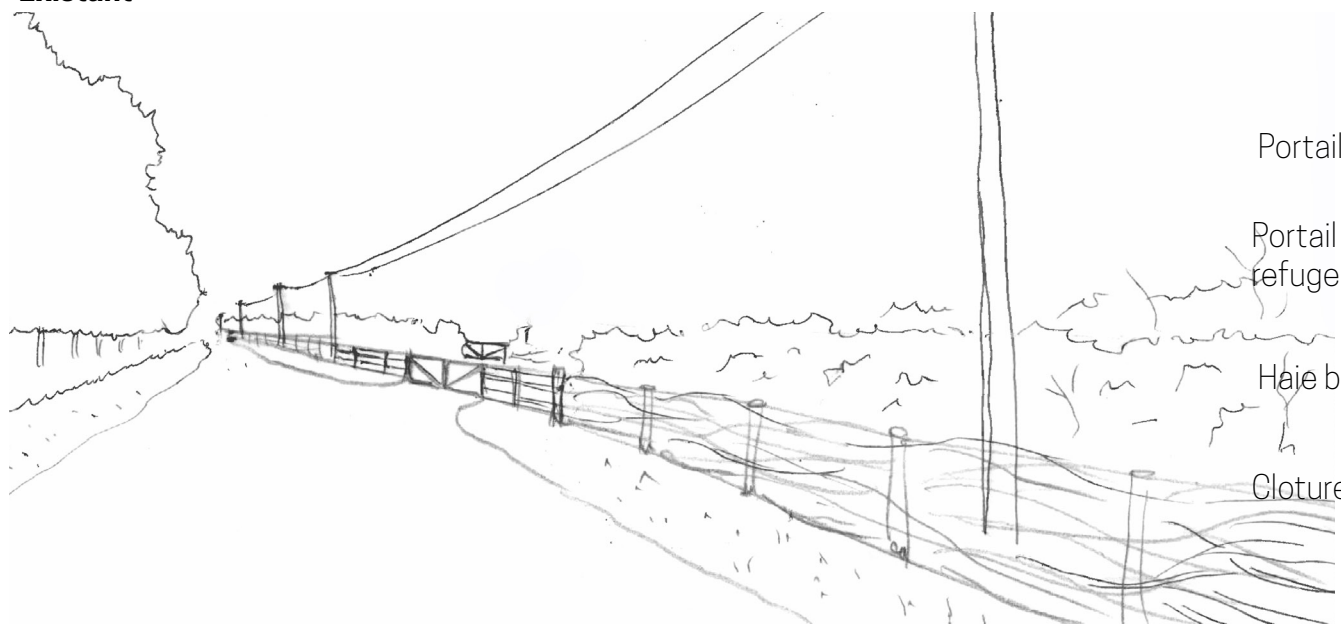

Projection court terme

ÉVOLUTION DU PROJET

Accès Central sud depuis Rte de la Chauffetière

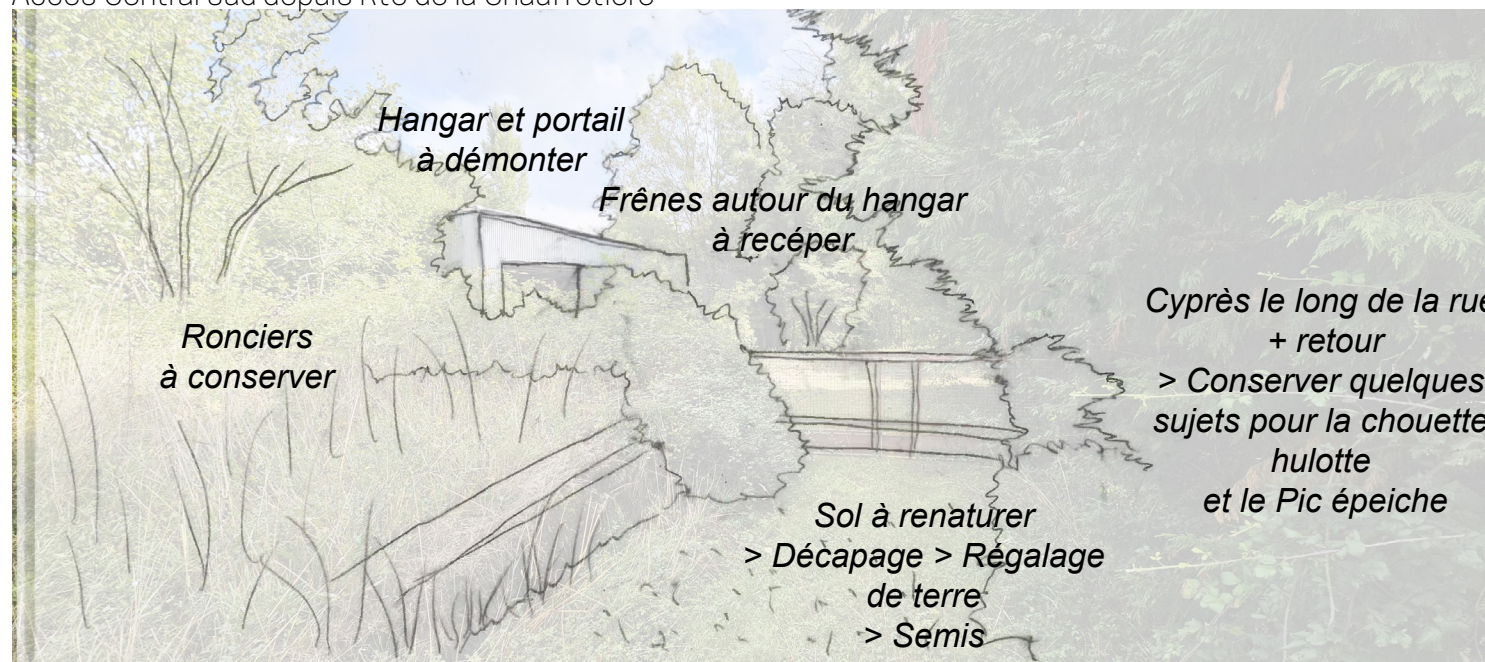

Existant



Projection court terme



Frênaies
Digue défrichée
Prairie restaurée
Portail bois
Clôture barbelée

ÉVOLUTION DU PROJET



Existant



Existant



Projection court terme

Abri chauve-souris


Préau pédagogique

Stationnement terre-pierre

Portail bois d'accès à la parcelle

Haie bocagère

Cloture tressée

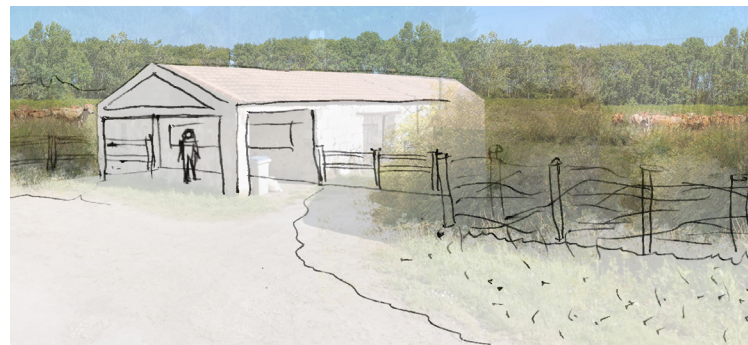

Projection court terme

Abri chauve-souris

Préau pédagogique

Stationnement terre-pierre

Portail bois d'accès à la parcelle

Haie bocagère

Cloture tressée





Paysage & Urbanisme

NANTES - LORIENT

Tél : 02.28.23.61.88

Courriel : contact@agpu.org

Site : www.agpu.org

N° SIRET : 82866935800024



CORDERIE ROYALE

17306 Rochefort Cedex

Tel : 05 46 84 72 50

Courriel : direction.rochefort@conservatoire-du-littoral.fr

Site : www.conservatoire-du-littoral.fr/



Maitrise d'oeuvre pour la renaturation du site de la Percée de Buzay / ancien Bras Des Grands Ceps (Commune du Pellerin)

DCE

17 juin 2026



Paysage et Urbanisme (Mandataire)

4 Ter rue des Saulzais
44470 MAUVES SUR LOIRE
02 28 23 61 88
contact@agpu.org



SARL SEREA

26 RUE LOUIS PASTEUR
44119 TREILLIERES
02 40 54 50 37
secretariat@serea.fr



KANOPY ENVIRONNEMENT

LIVOR BRICE
29 rue du Drouillard
44 620 LA MONTAGNE
0634420313
Kanopy.environnement@gmail.com