Maître d'ouvrage
Ministère des Transports

MINISTÈRE
DES TRANSPORTS

Liberté
Égalité
Fraternité

ANNEXE 3

Schémas des travaux

Liberté • Égalité • Fraternité
RÉPUBLIQUE FRANÇAISE

DIRECTION
INTERDÉPARTEMENTALE
DES ROUTES

ATLANTIQUE

Maître d'œuvre :
Direction Interdépartementale
des Routes Atlantique

Service d'Ingénierie pour
l'Exploitation et l'Entretien
de la Route

Unité Exploitation et Sécurité Routière (ESR)

19, allée des Pins
CS 31670
33 073 BORDEAUX cedex

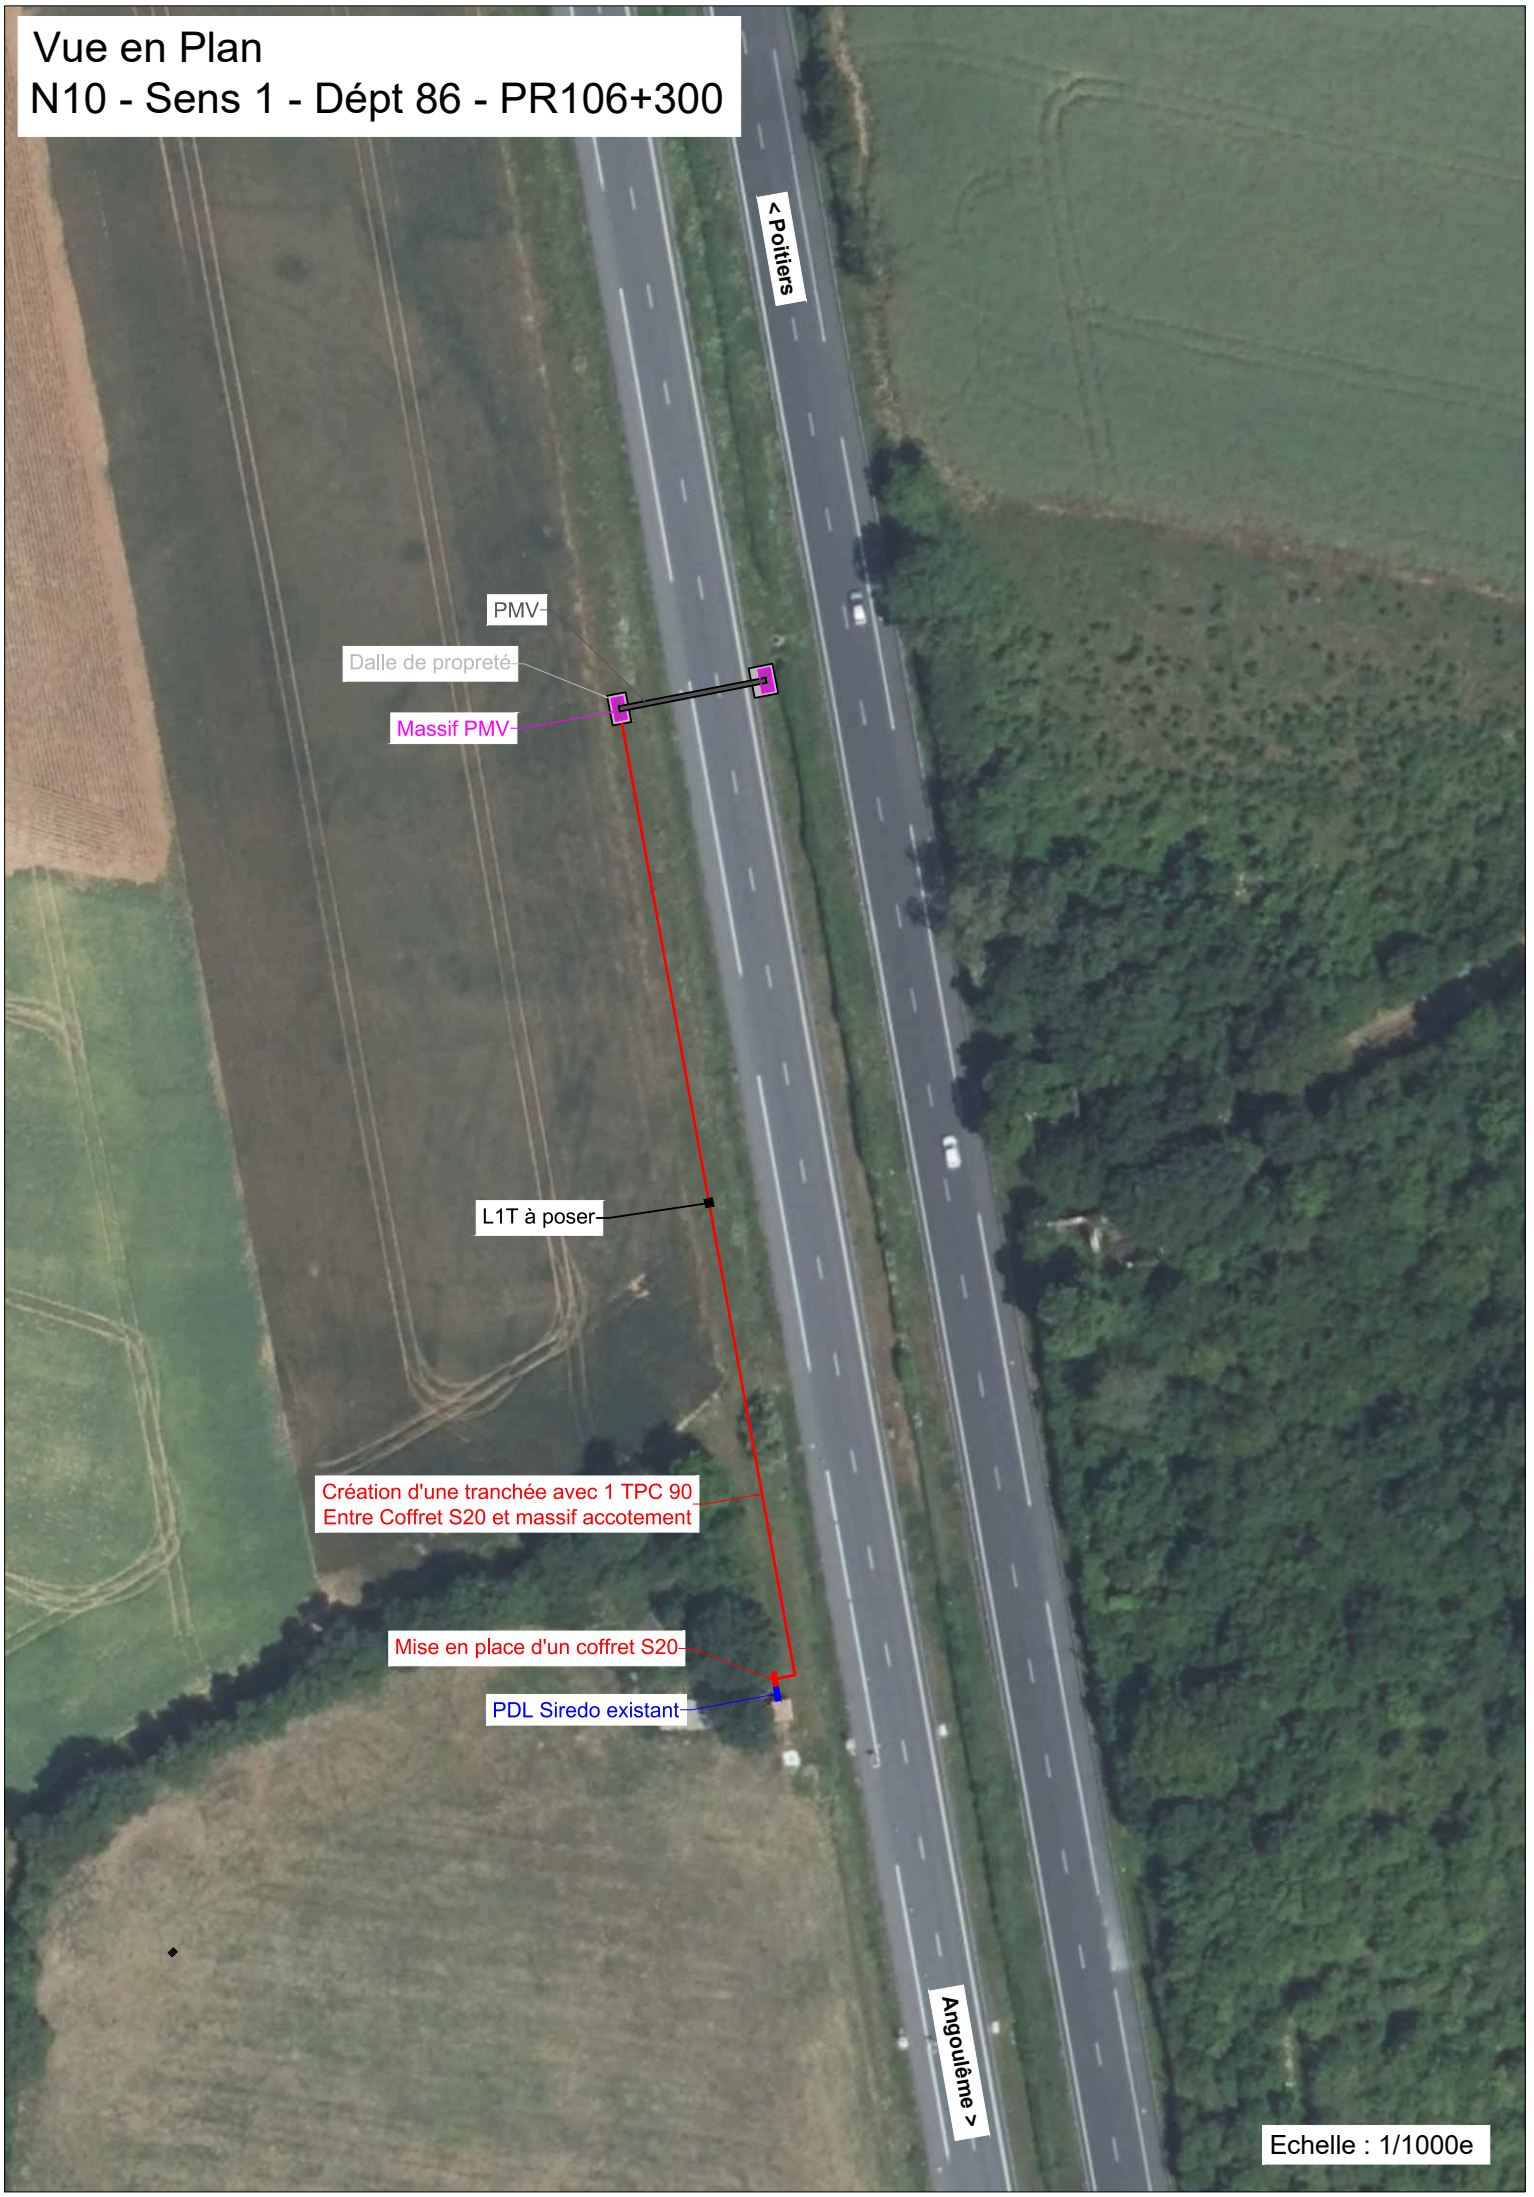
Vue en Plan
N10 - Sens 1 - Dépt 86 - PR106+300
< Poitiers
PMV
Dalle de propreté
Massif PMV
L1T à poser
Création d'une tranchée avec 1 TPC 90
Entre Coffret S20 et massif accotement
Mise en place d'un coffret S20
PDL Siredo existant
Angoulême >
Echelle : 1/1000e

Profil en travers
N10 - Sens 1 - Dépt 86 - PR106+300

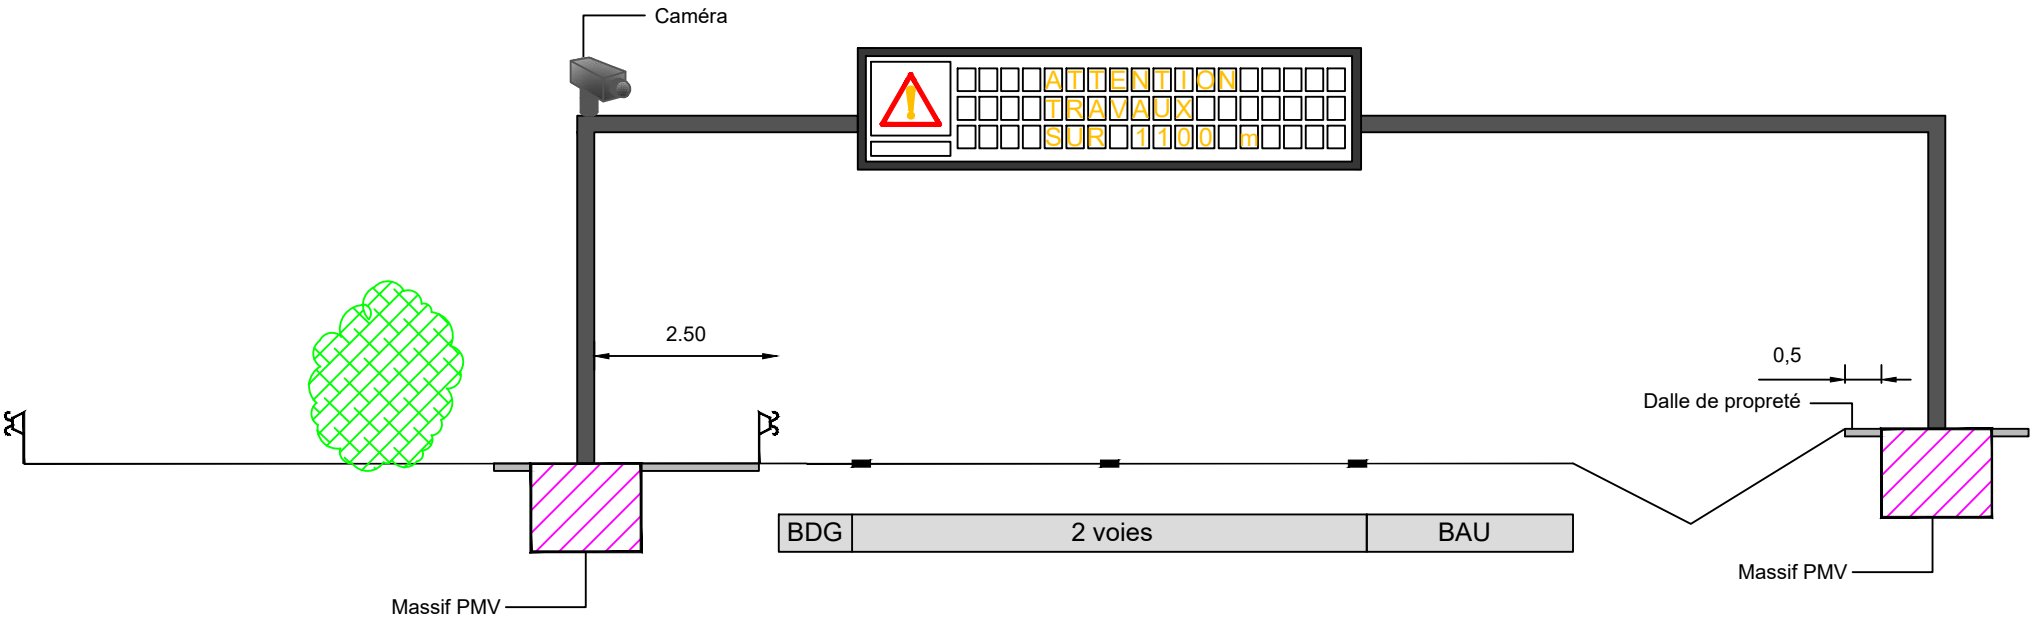

Vue en Plan
N10 - Sens 2 - Dépt 33 - PR16+500

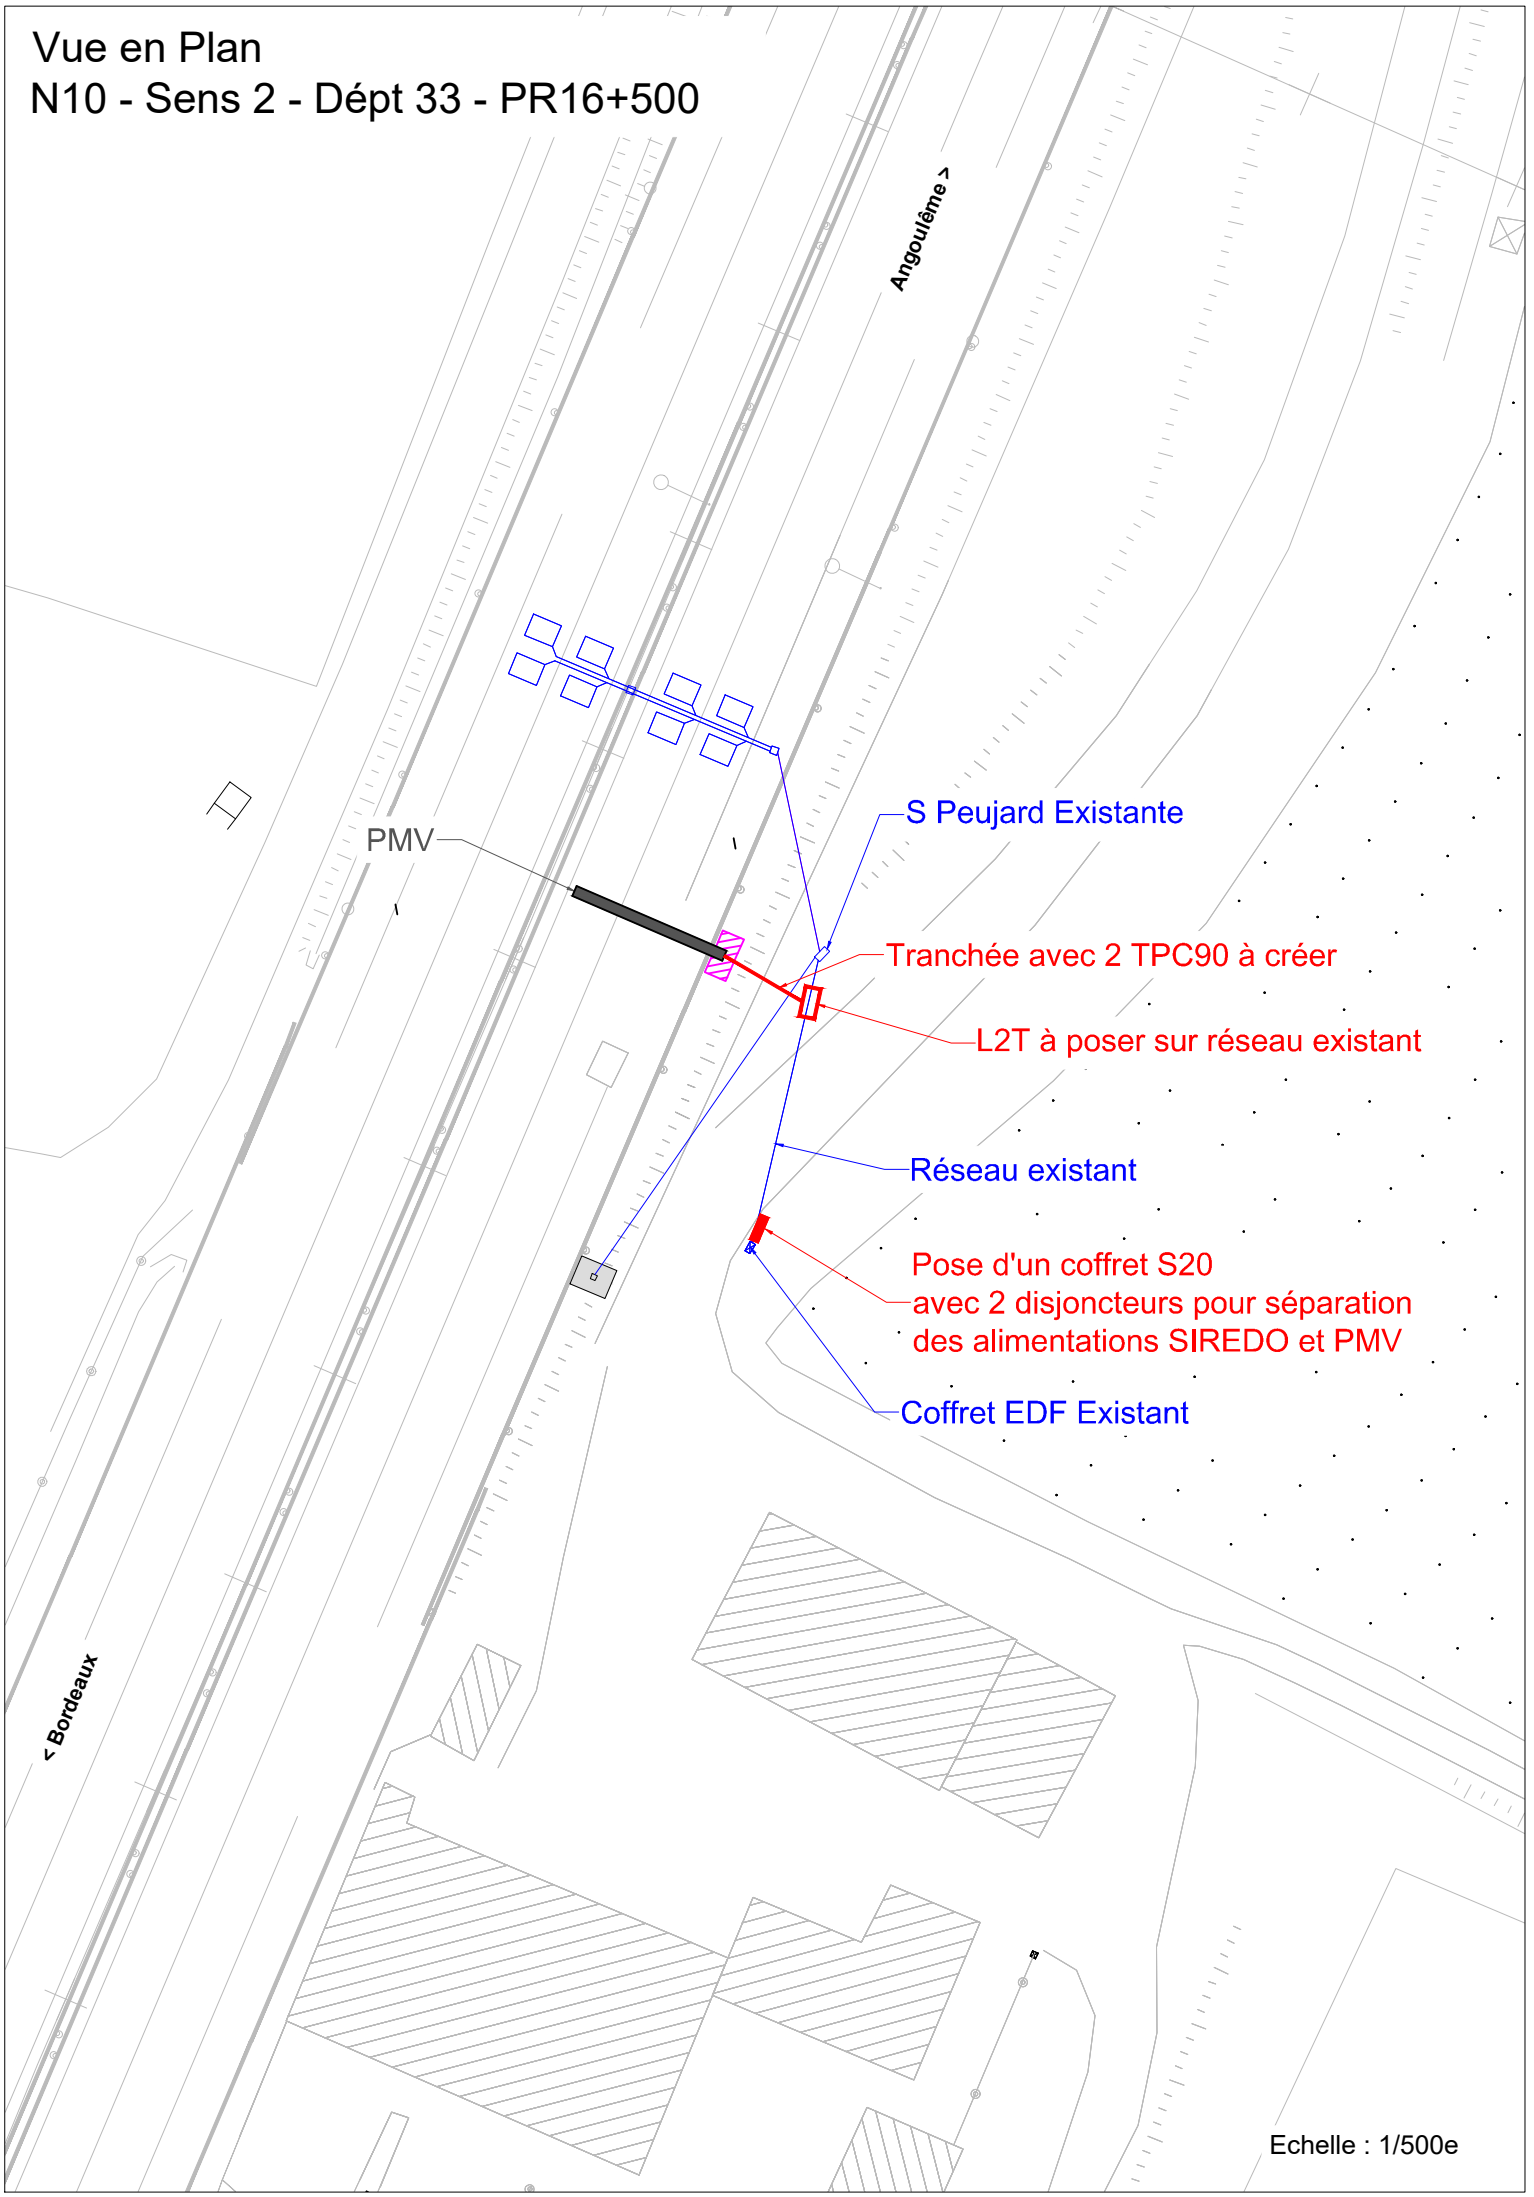

Profil en travers
N10 - Sens 2 - Dépt 33 - PR16+500 (PR Sirédo Peujard)

Potence avec dépose glissière GS4 et pose GBA (Hors marché)

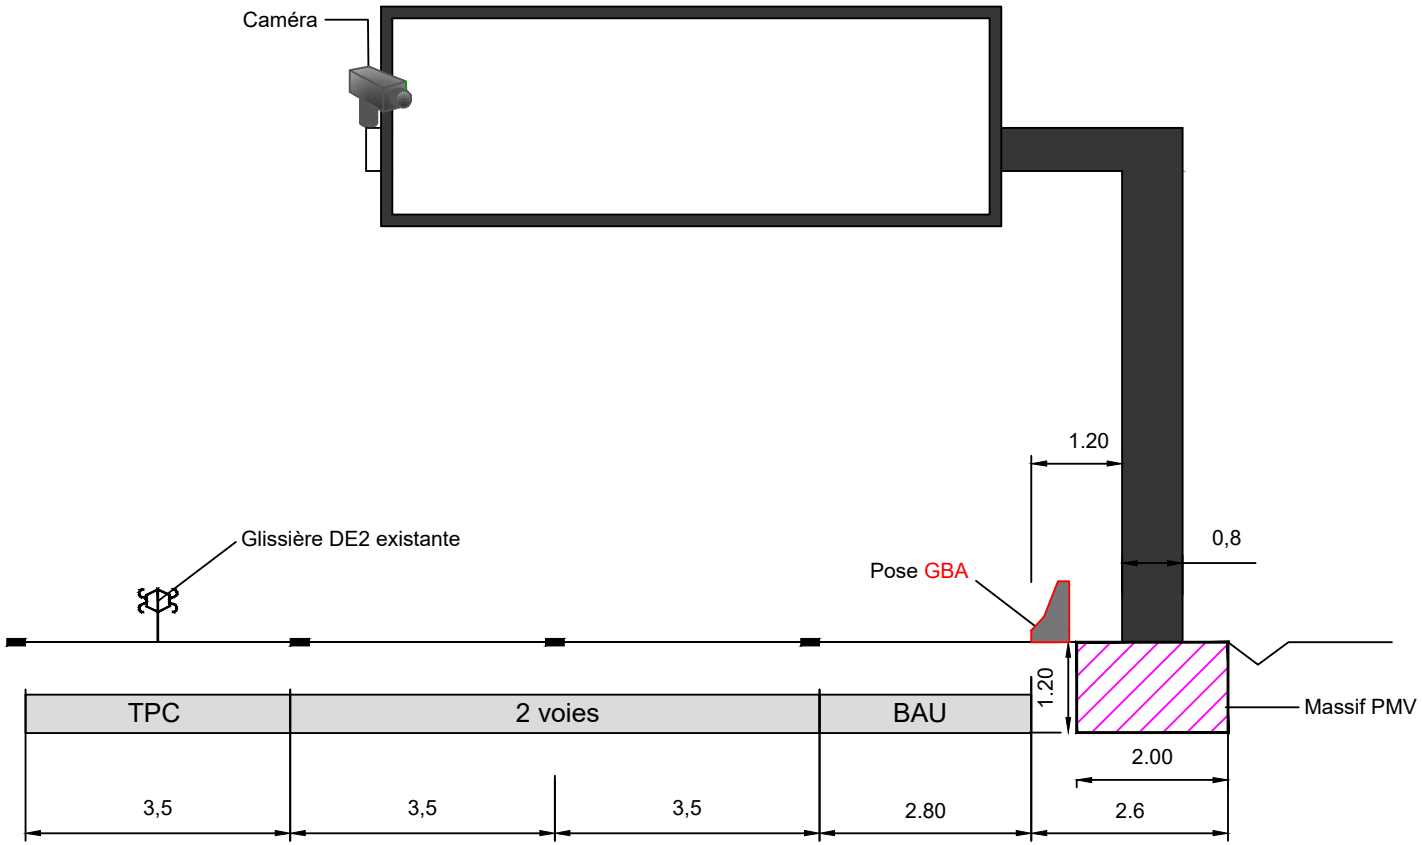

Echelle : 1/100e

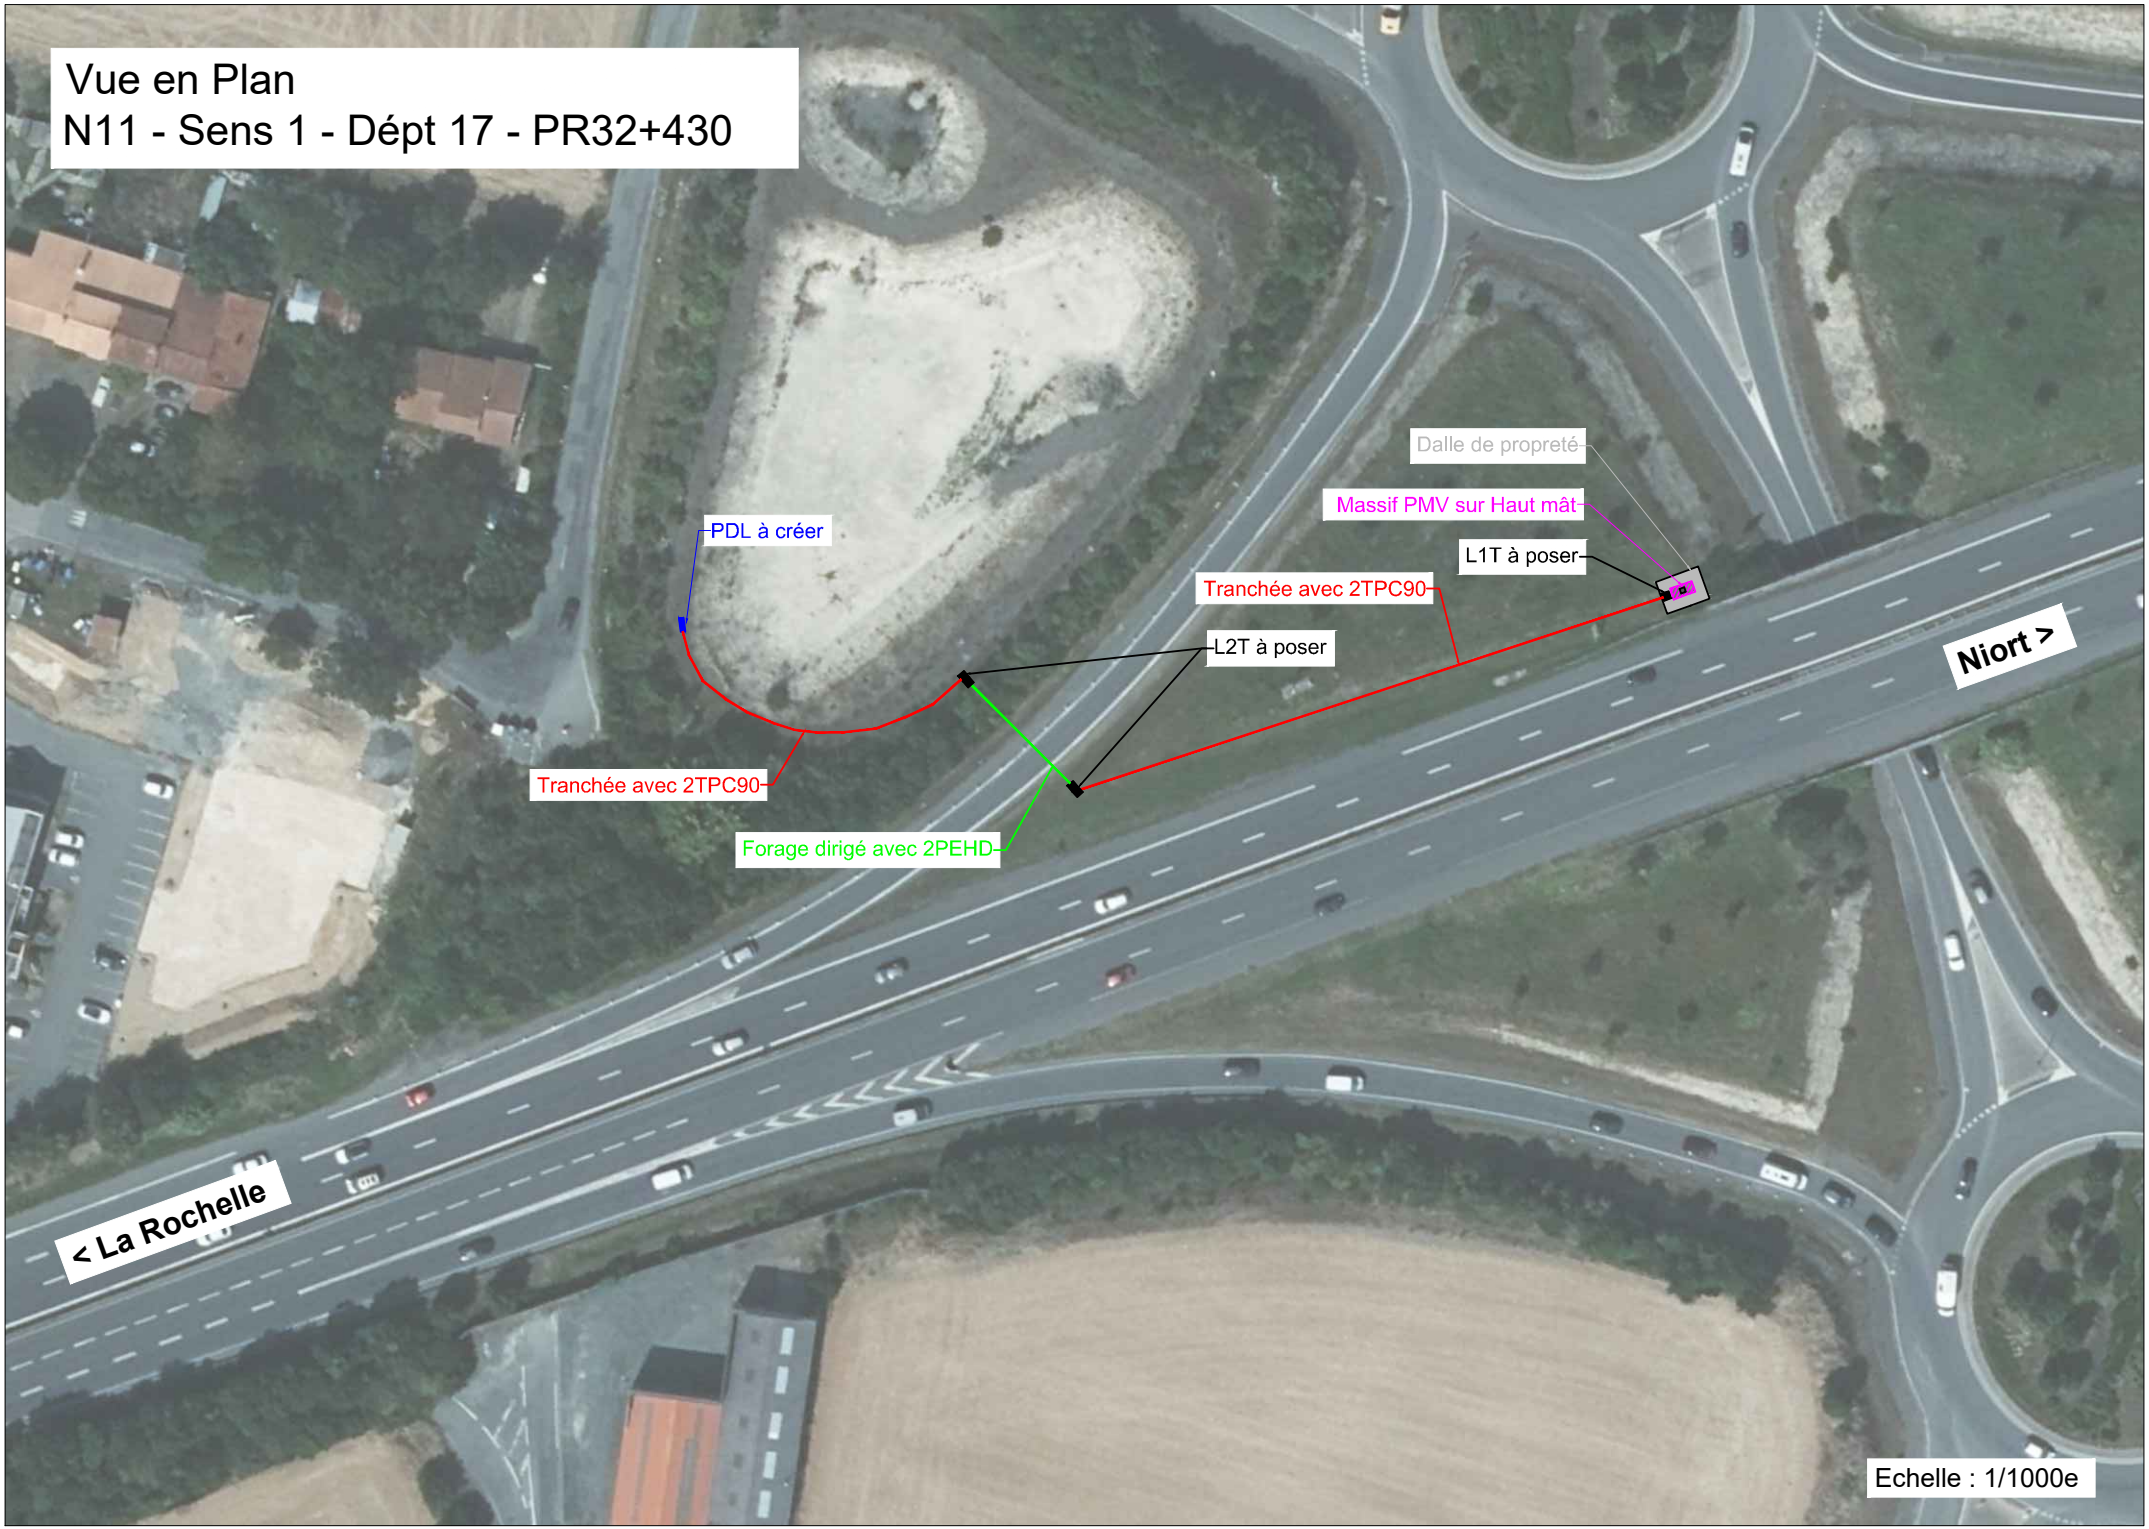
Vue en Plan
N11 - Sens 1 - Dépt 17 - PR32+430
Dalle de propreté
Massif PMV sur Haut mât
L1T à poser
Tranchée avec 2TPC90
L2T à poser
PDL à créer
Tranchée avec 2TPC90
Forage dirigé avec 2PEHD
Niort >
< La Rochelle
Echelle : 1/1000e
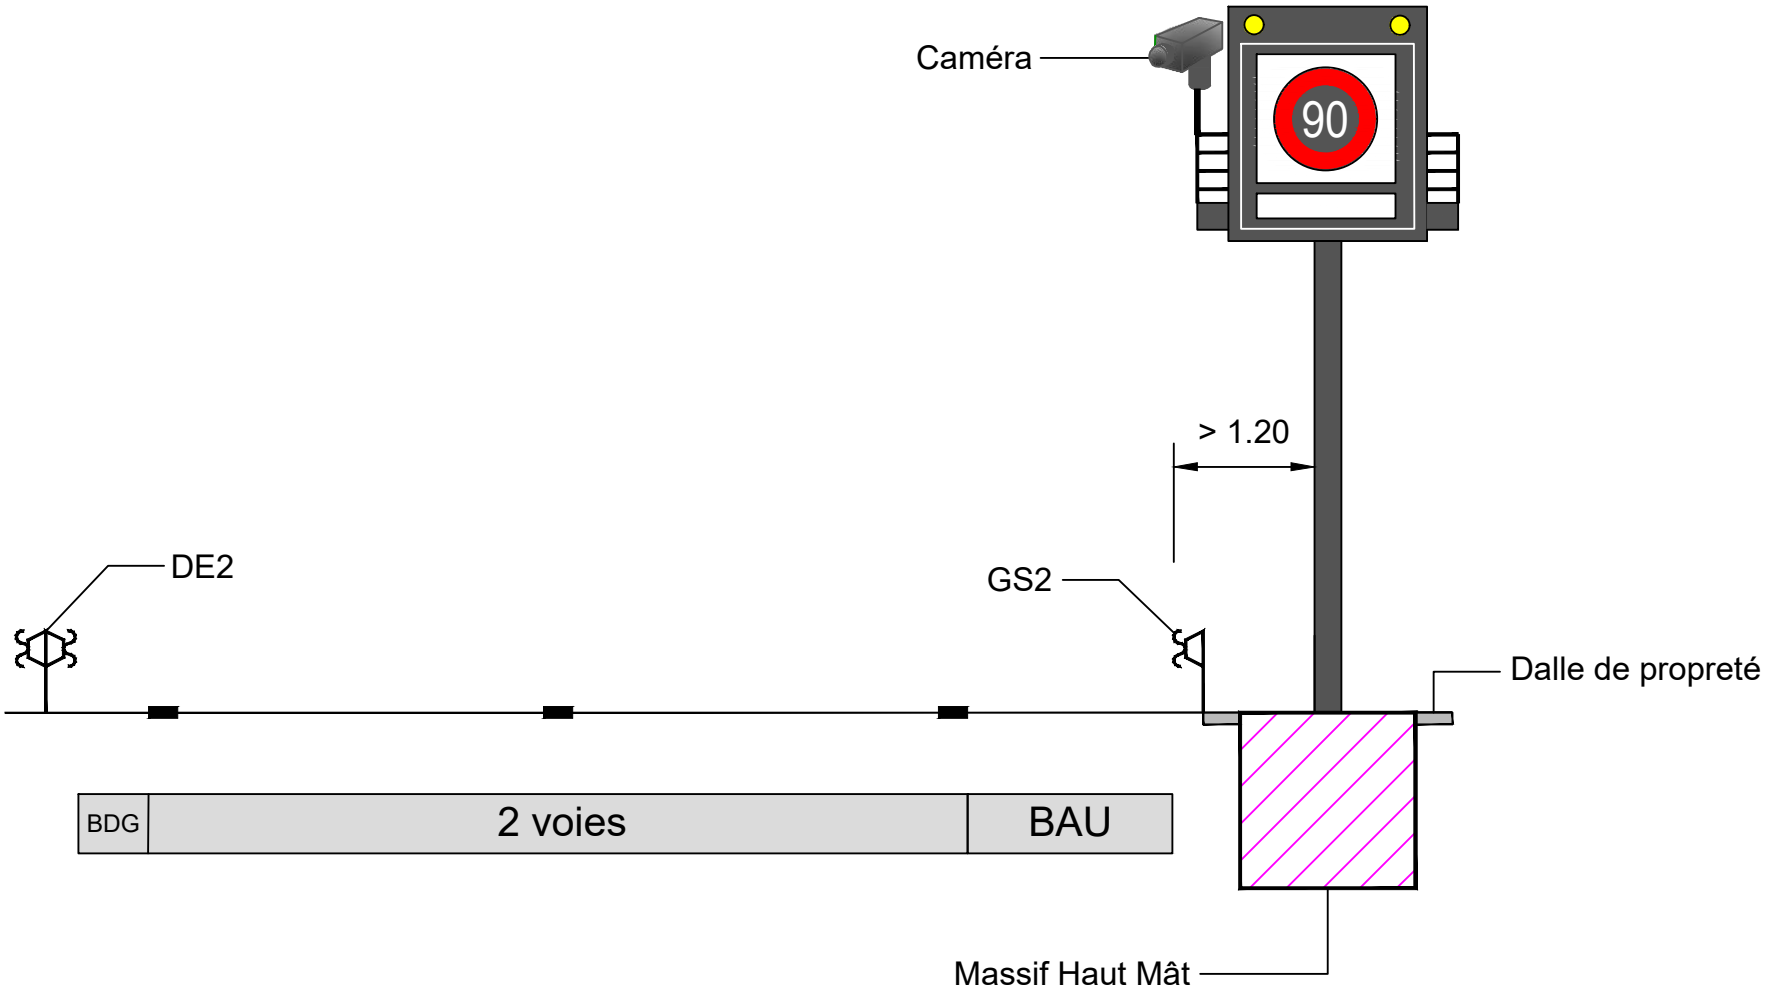
Profil en travers
N11 - Sens 1 - Dépt 17 - PR32+430