


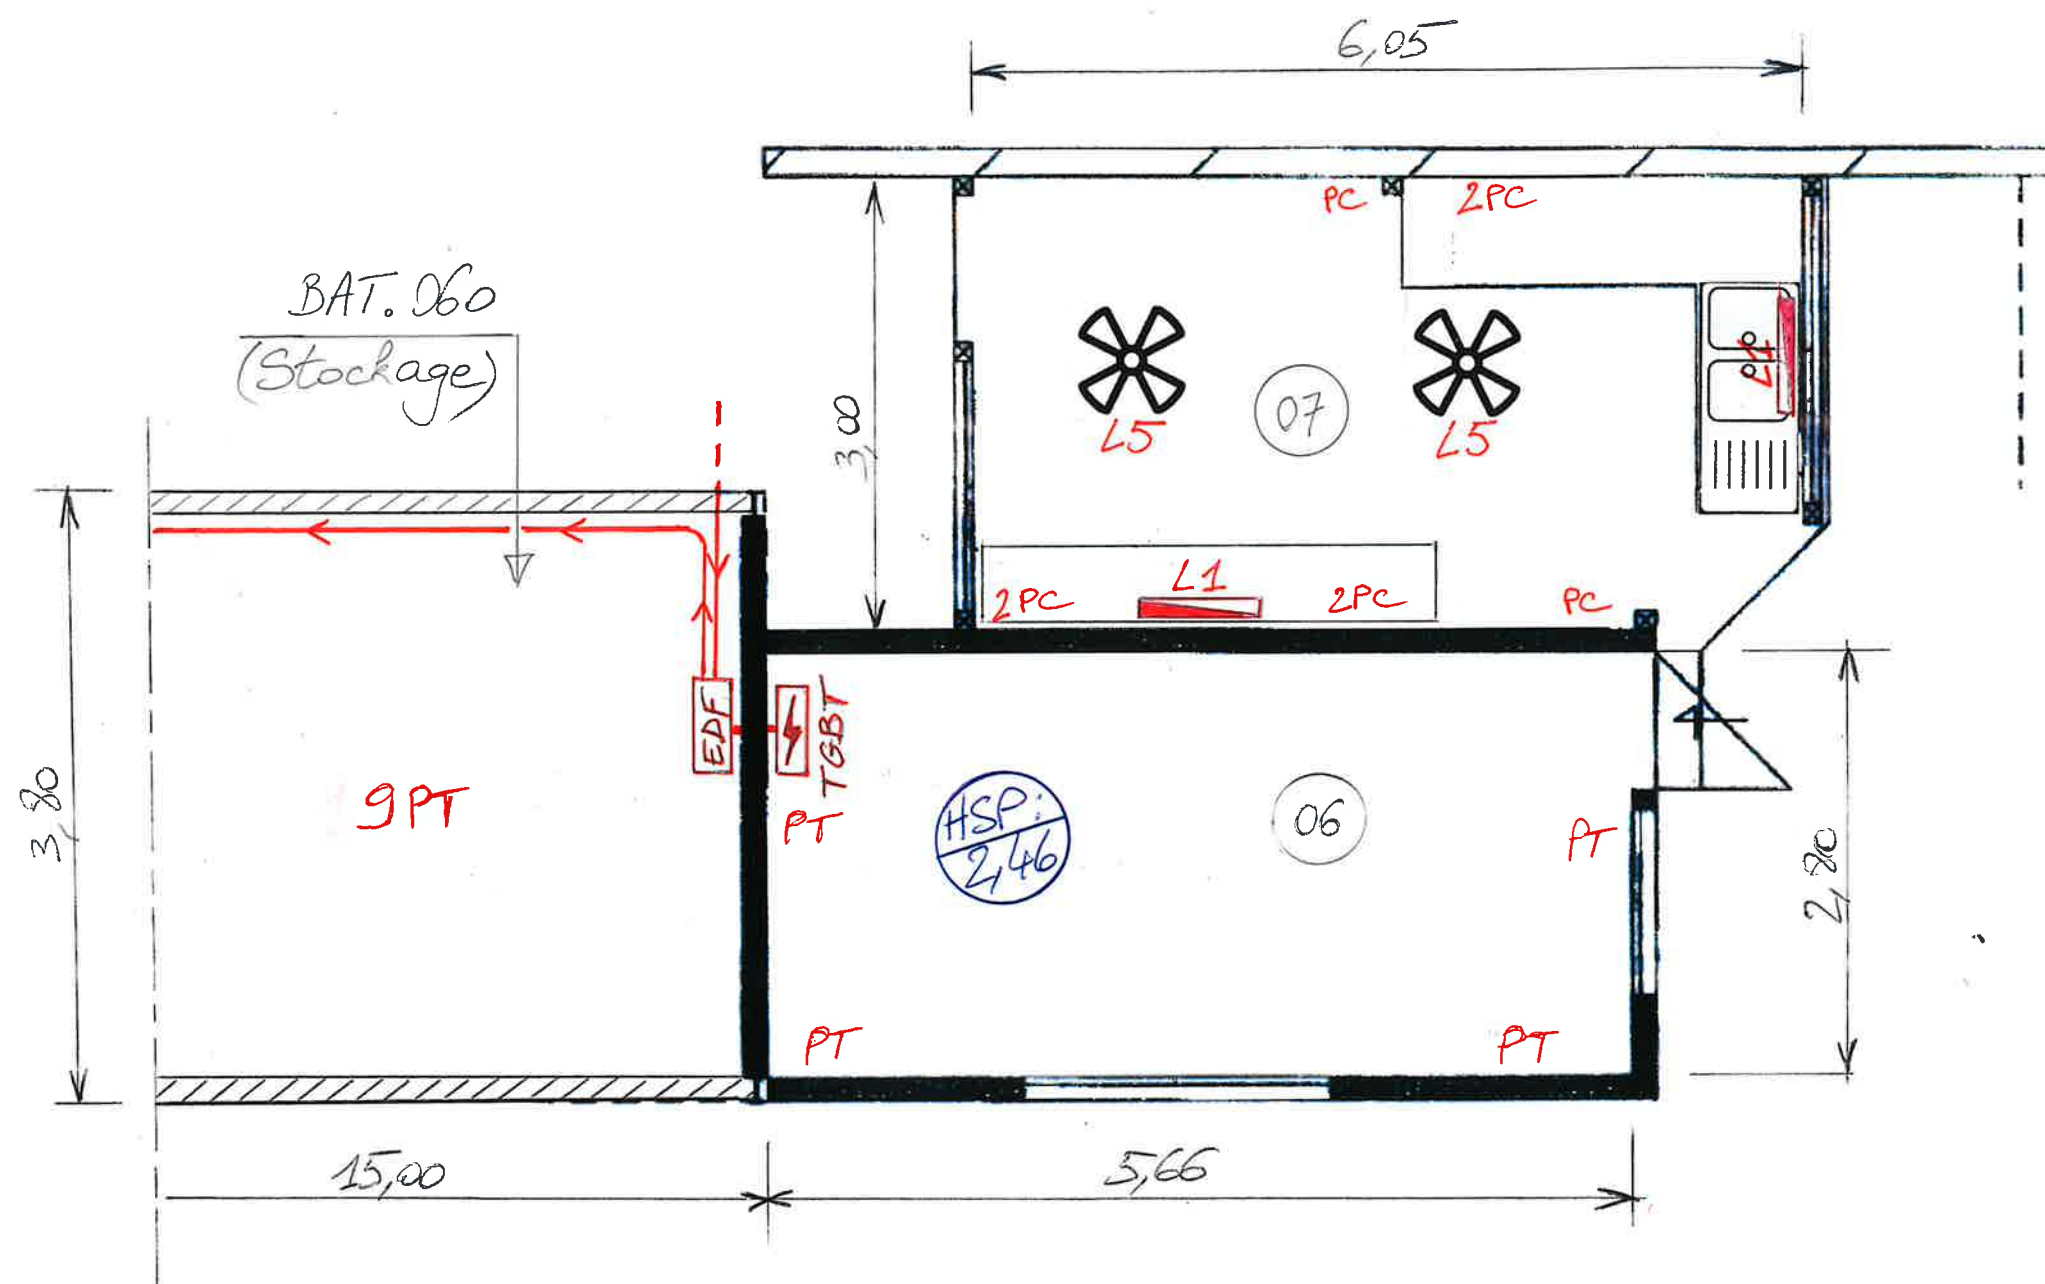

ELECTRICITE:

✱ brasseur d'air «L5» ▬ réglette LED «L1»

⚡ TGBT «PC»: prise de courant


«PT»: poste de travail

BATIMENT 059-ETAT FUTUR

Echelle: 1/50^{ème}, cotes en mètres

Bureau 06 → 16m²,

Cuisine 07 → 15m².

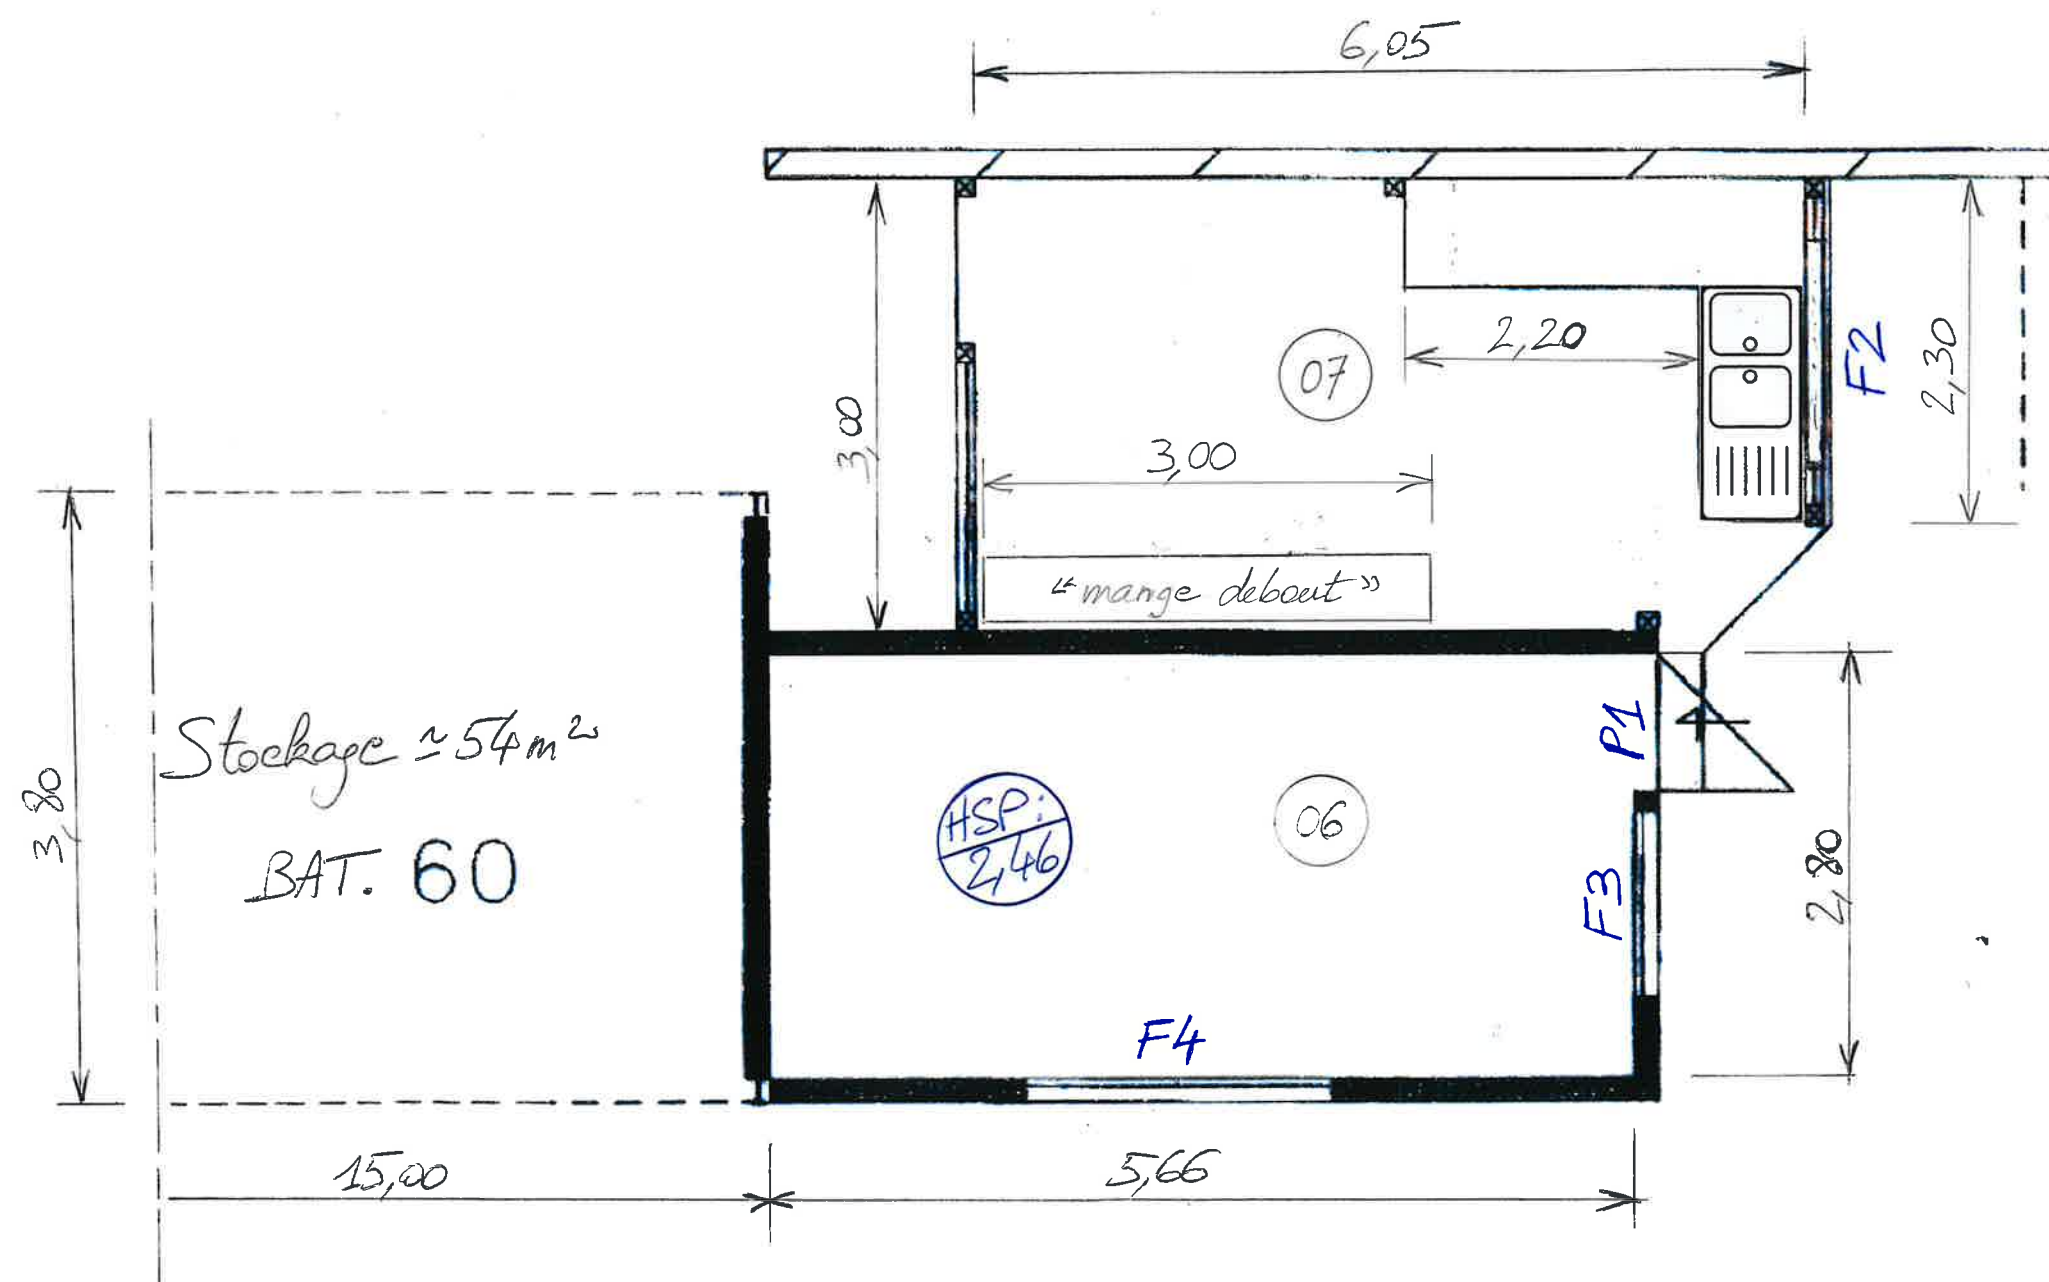


MENUISERIES:

"P1": porte extérieure

"F2", "F3", "F4": fenêtres coulissantes

BATIMENT 059-ETAT FUTUR
Echelle: 1/50^{ème}, cotes en mètres

Bureau 06 $\rightarrow$ 16m²,
Cuisine 07 $\rightarrow$ 15m².

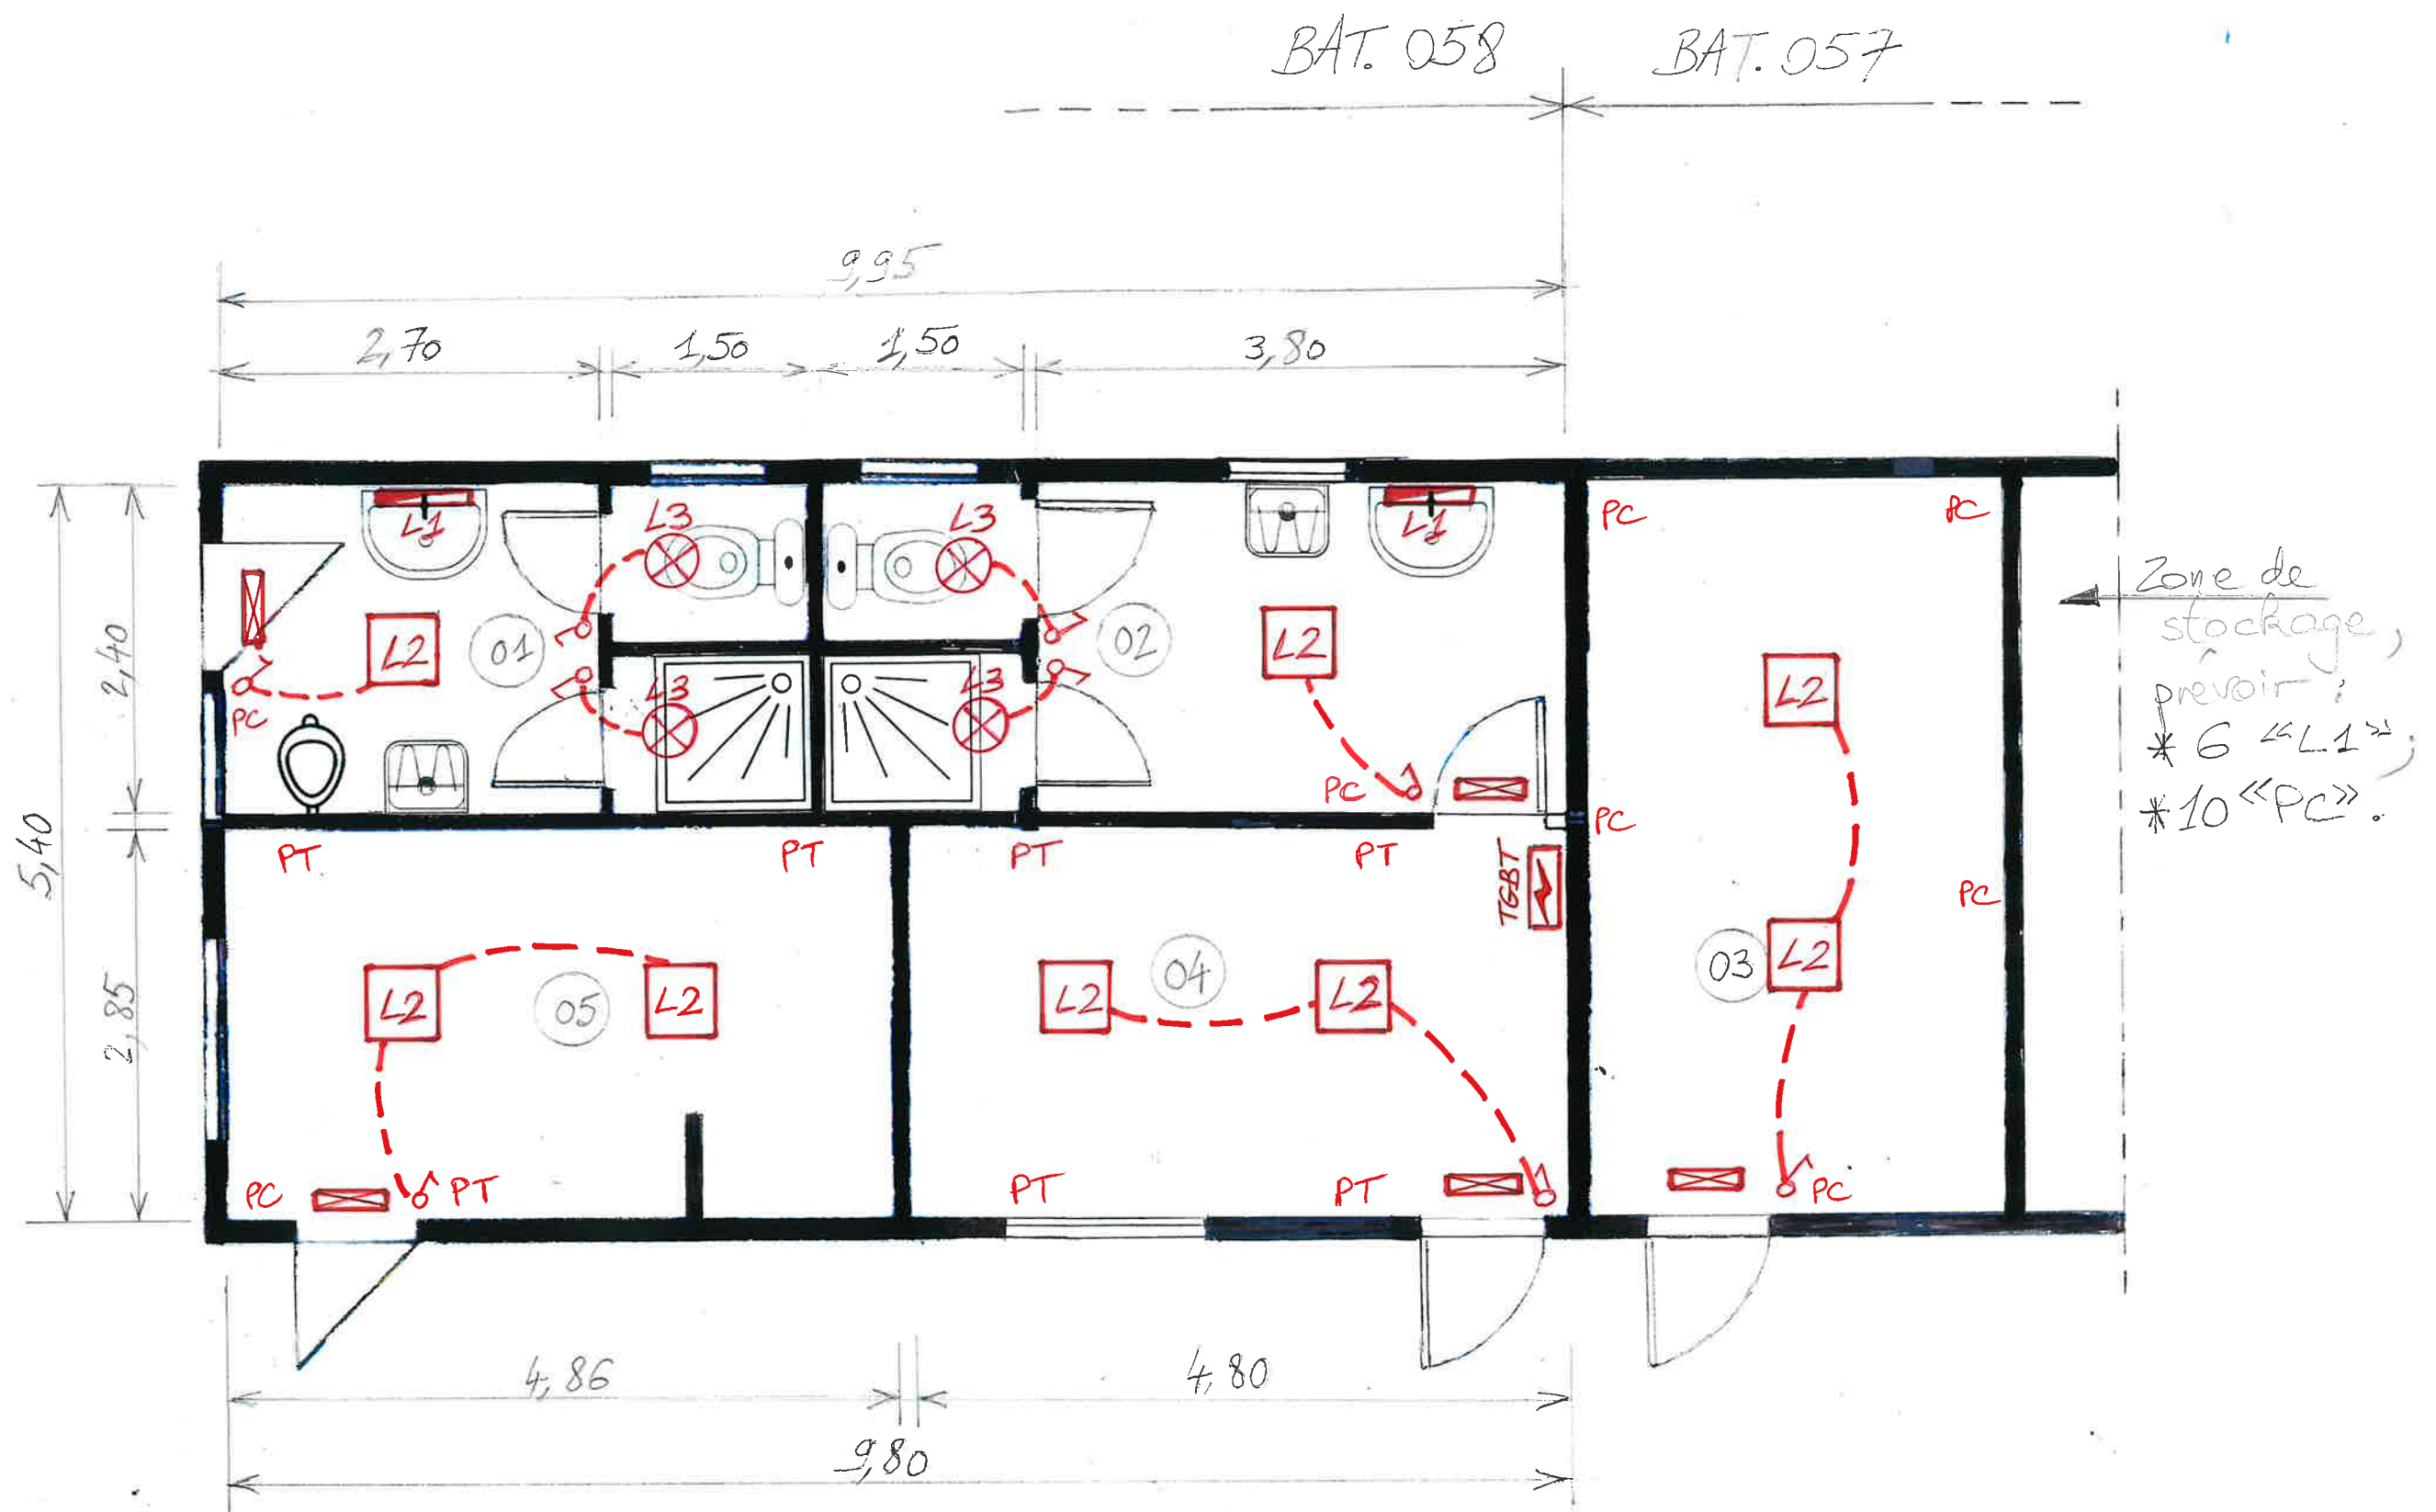

ELECTRICITE:

⚡ TGBT

⊠ BAES

— réglette LED «L1»

□ dalles LED «L2»


⊗ plafonnier LED «L3»

«PT»: poste de travail

«PC»: prise de courant

Bâtiment 058 - Etat futur
 Echelle: 1/50^{ème} - Cotes en mètres

01: vestiaire/sanitaire homme → 10,20 m²
 02: vestiaire/sanitaire femme → 12,70 m²
 03: local tech. → 15,12 m²; 04: bureau → 13,68 m²
 05: bureau → 13,85 m²

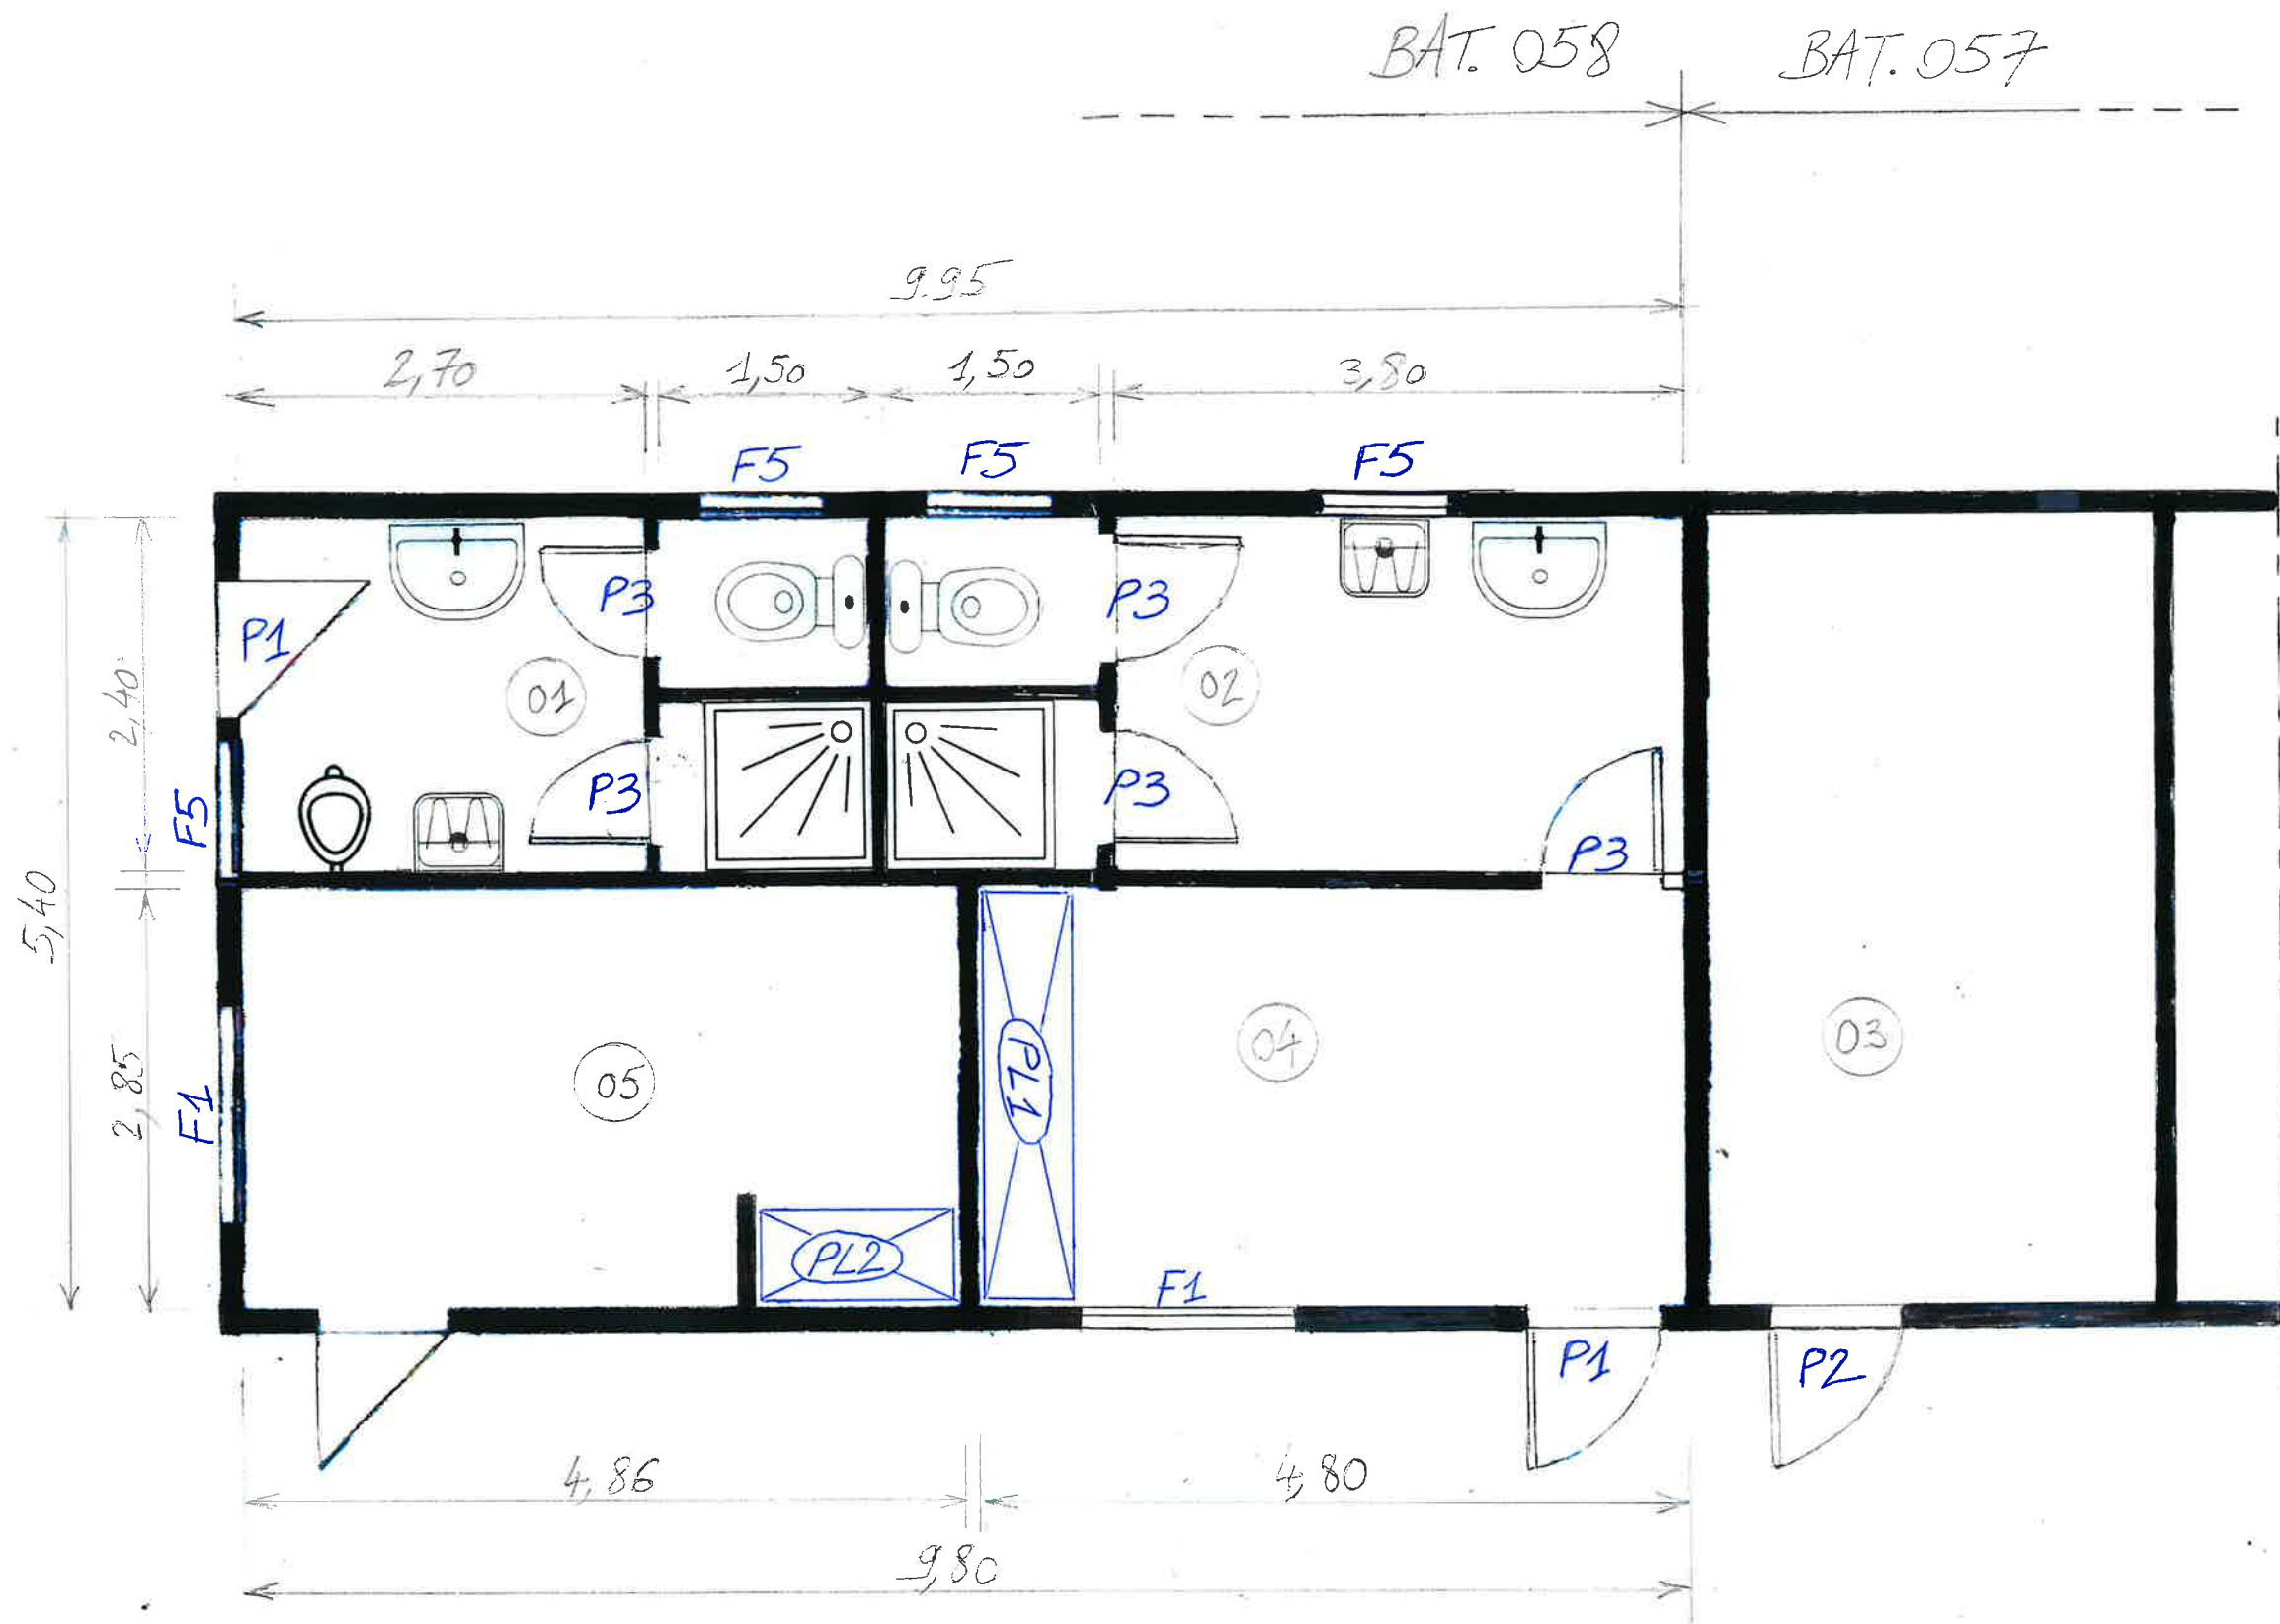


MENUISERIES:

«P1», «P2»: portes extérieures - «P3»: portes intérieures
 «F1», «F2», «F3», «F4»: fenêtres coulissantes - «F5»: fenêtres type «jalousie».
 «PL1», «PL2»: placards de rangement.

Bâtiment 058 - Etat futur
 Echelle: 1/50^{ème} - Cotes en mètres

01: vestiaire/sanitaire homme → 10,20 m²
 02: vestiaire/sanitaire femme → 12,70 m²
 03: local tech → 15,12 m²; 04: bureau → 13,68 m²
 05: bureau → 13,85 m².

EMPRISE
SECURITE CIVILE

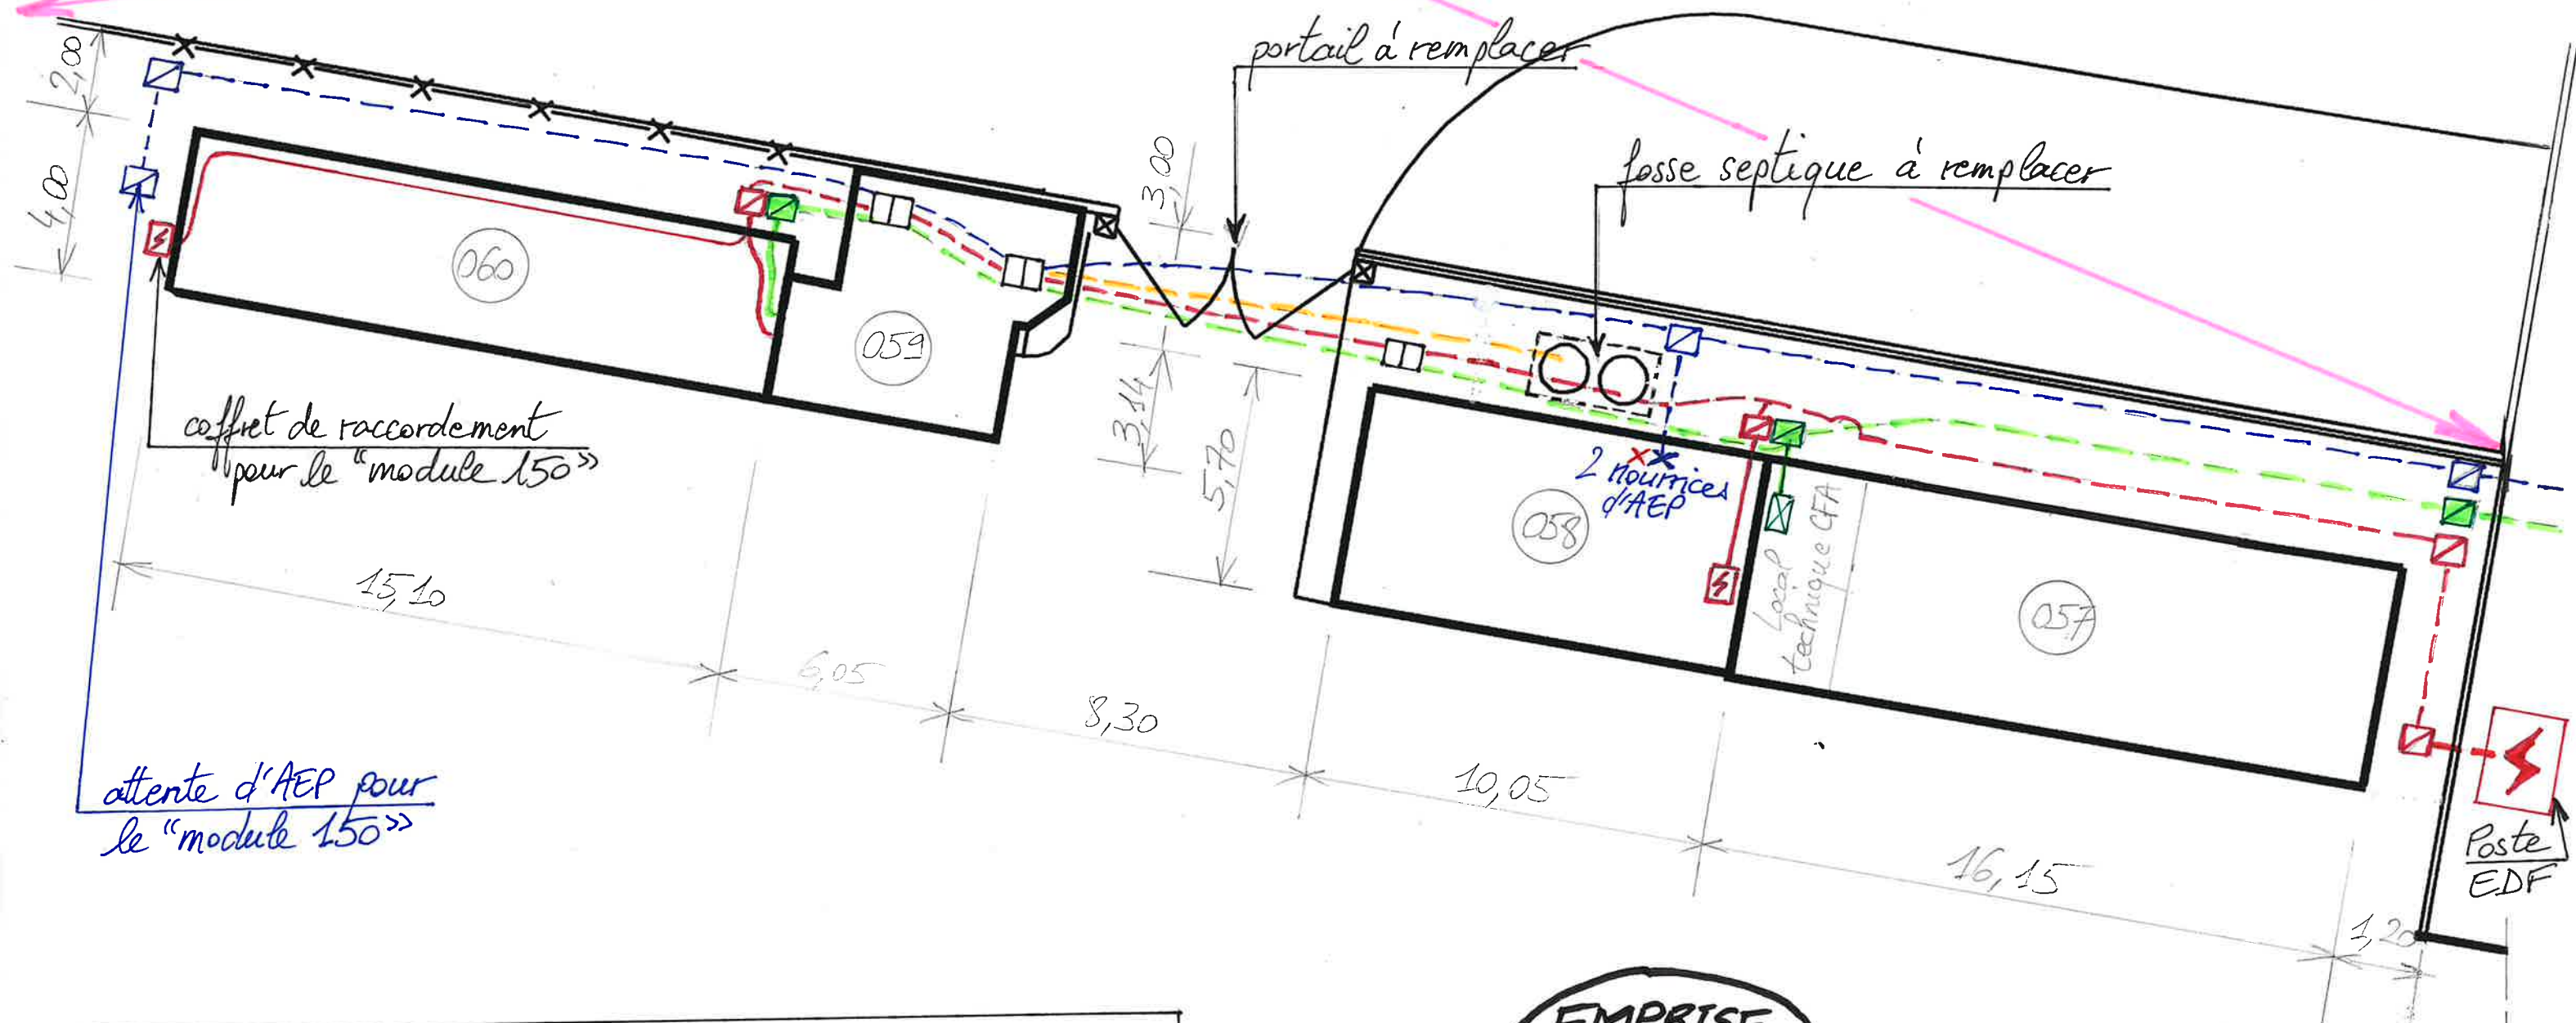

EMPRISE
FAA

PLAN RESEAUX - Echelle: 1/150^{ème}

- → regards existants
- ▣ ▣ chambres de tirage et regards à créer
- réseaux d'adduction d'eau potable
- réseaux d'eau usée
- réseaux courant fort
- réseaux courant faible