



2.1. BORNE CENTRALE TAPISSEE

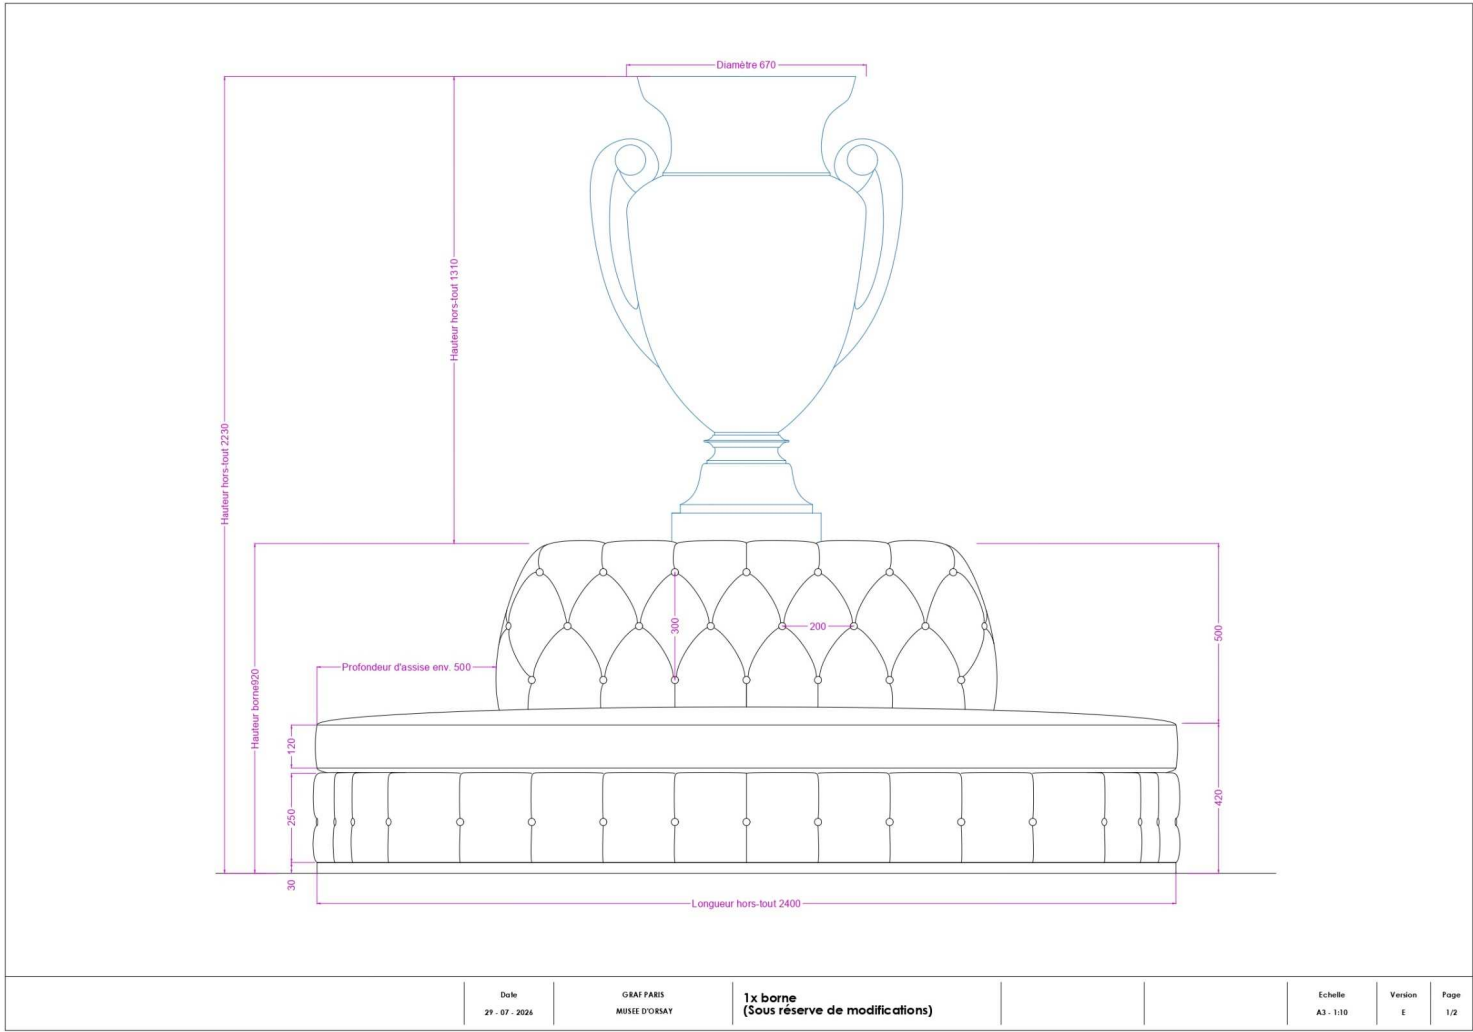

2.1. BORNE CENTRALE TAPISSEE

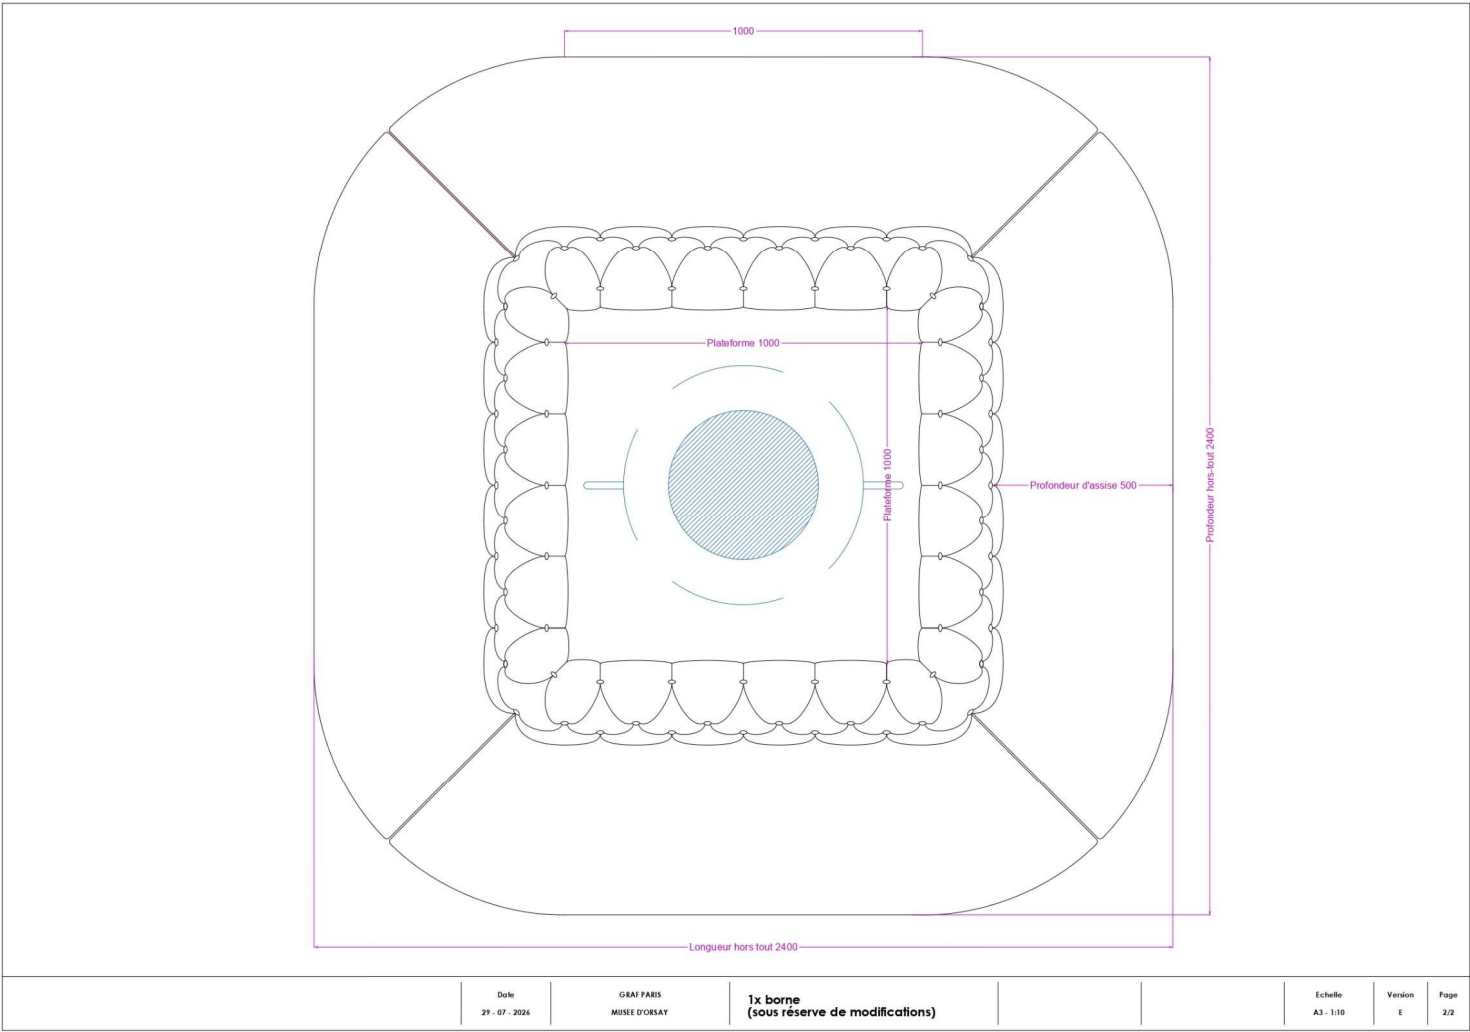

ARTS DECORATIFS 1851-1889
PROJET

2.2. BANQUETTE D'ANGLE TAPISSE

