


O.N.F.
(Office National des Forêts)
Direction Territoriale Centre-Ouest-Aquitaine
44 262 NANTES CEDEX 2

DCE



Extension et rénovation
de bâtiments d'ateliers et hangars
Le Gâvre (44)

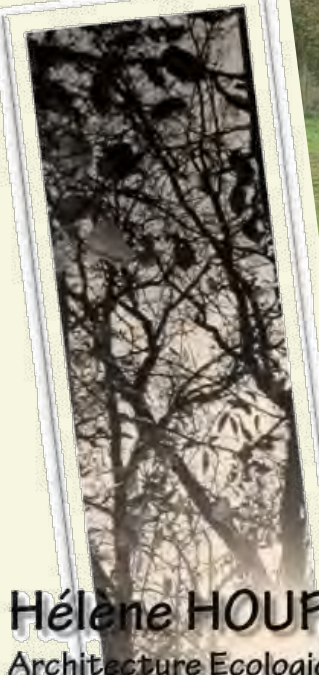


Hélène HOUPERT
Architecture Ecologique
2, Le Bonneuf
44390 NORT SUR ERDRE
02.40.37.59.14



Date: 06 juillet 2026

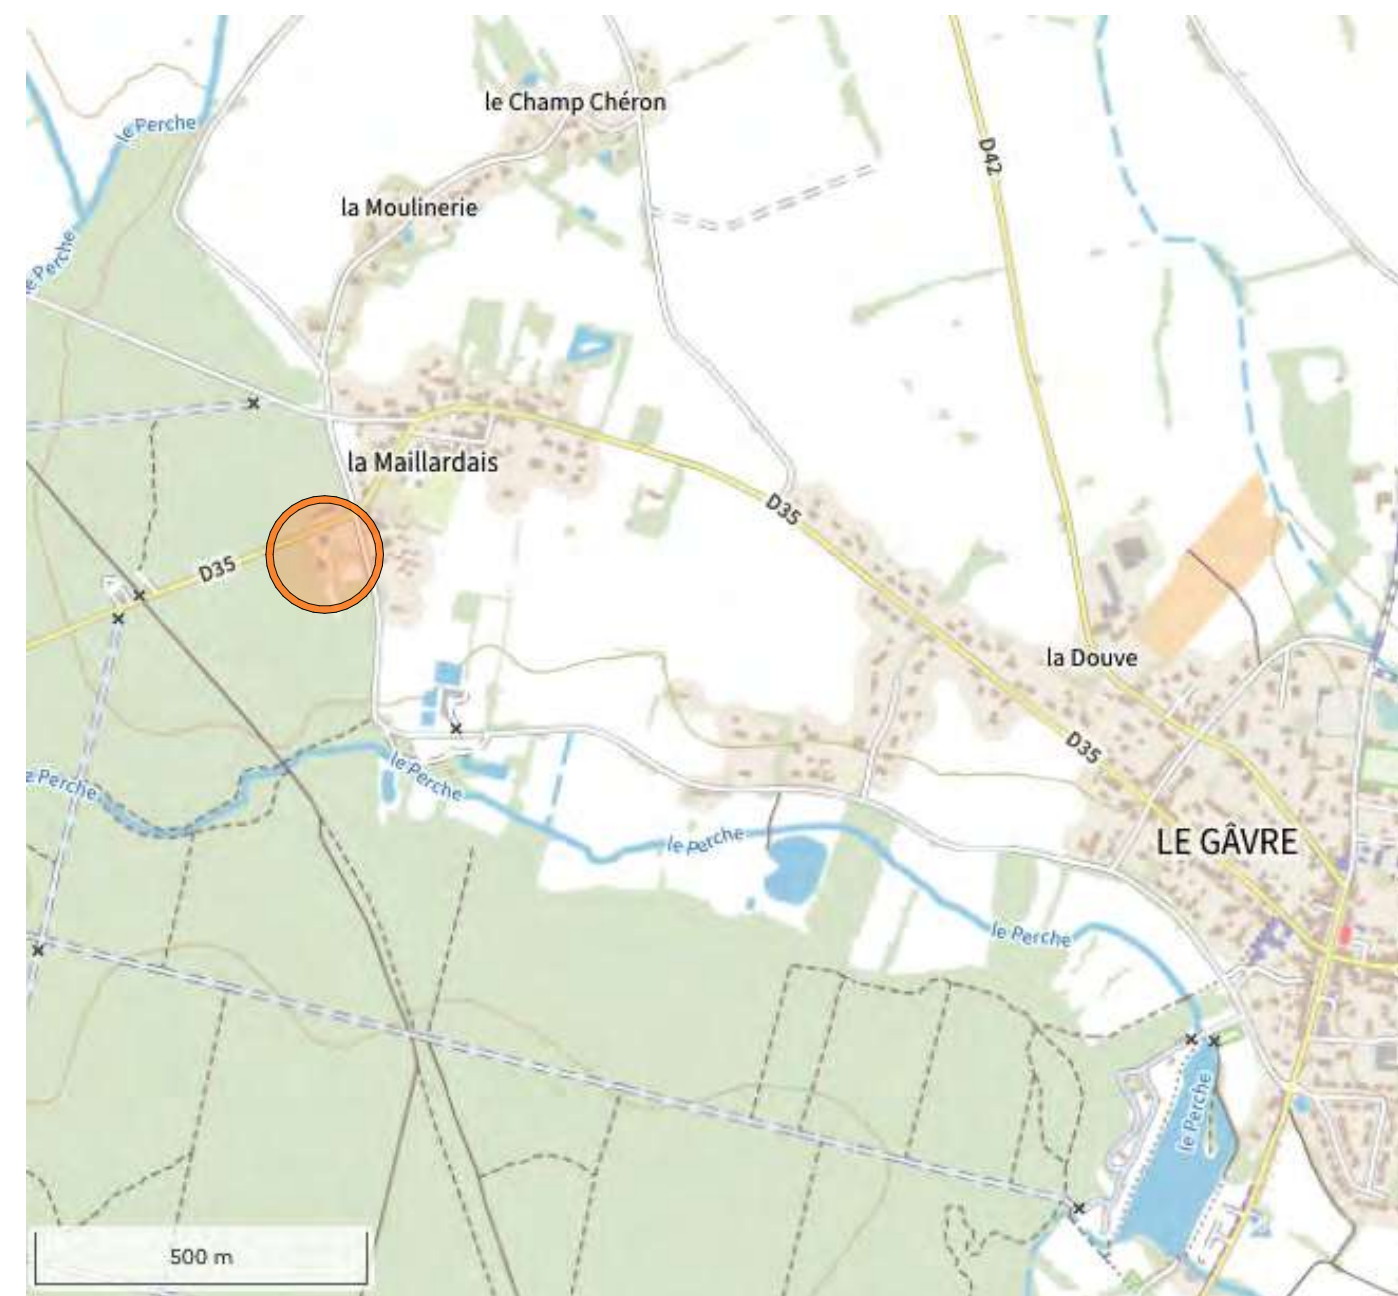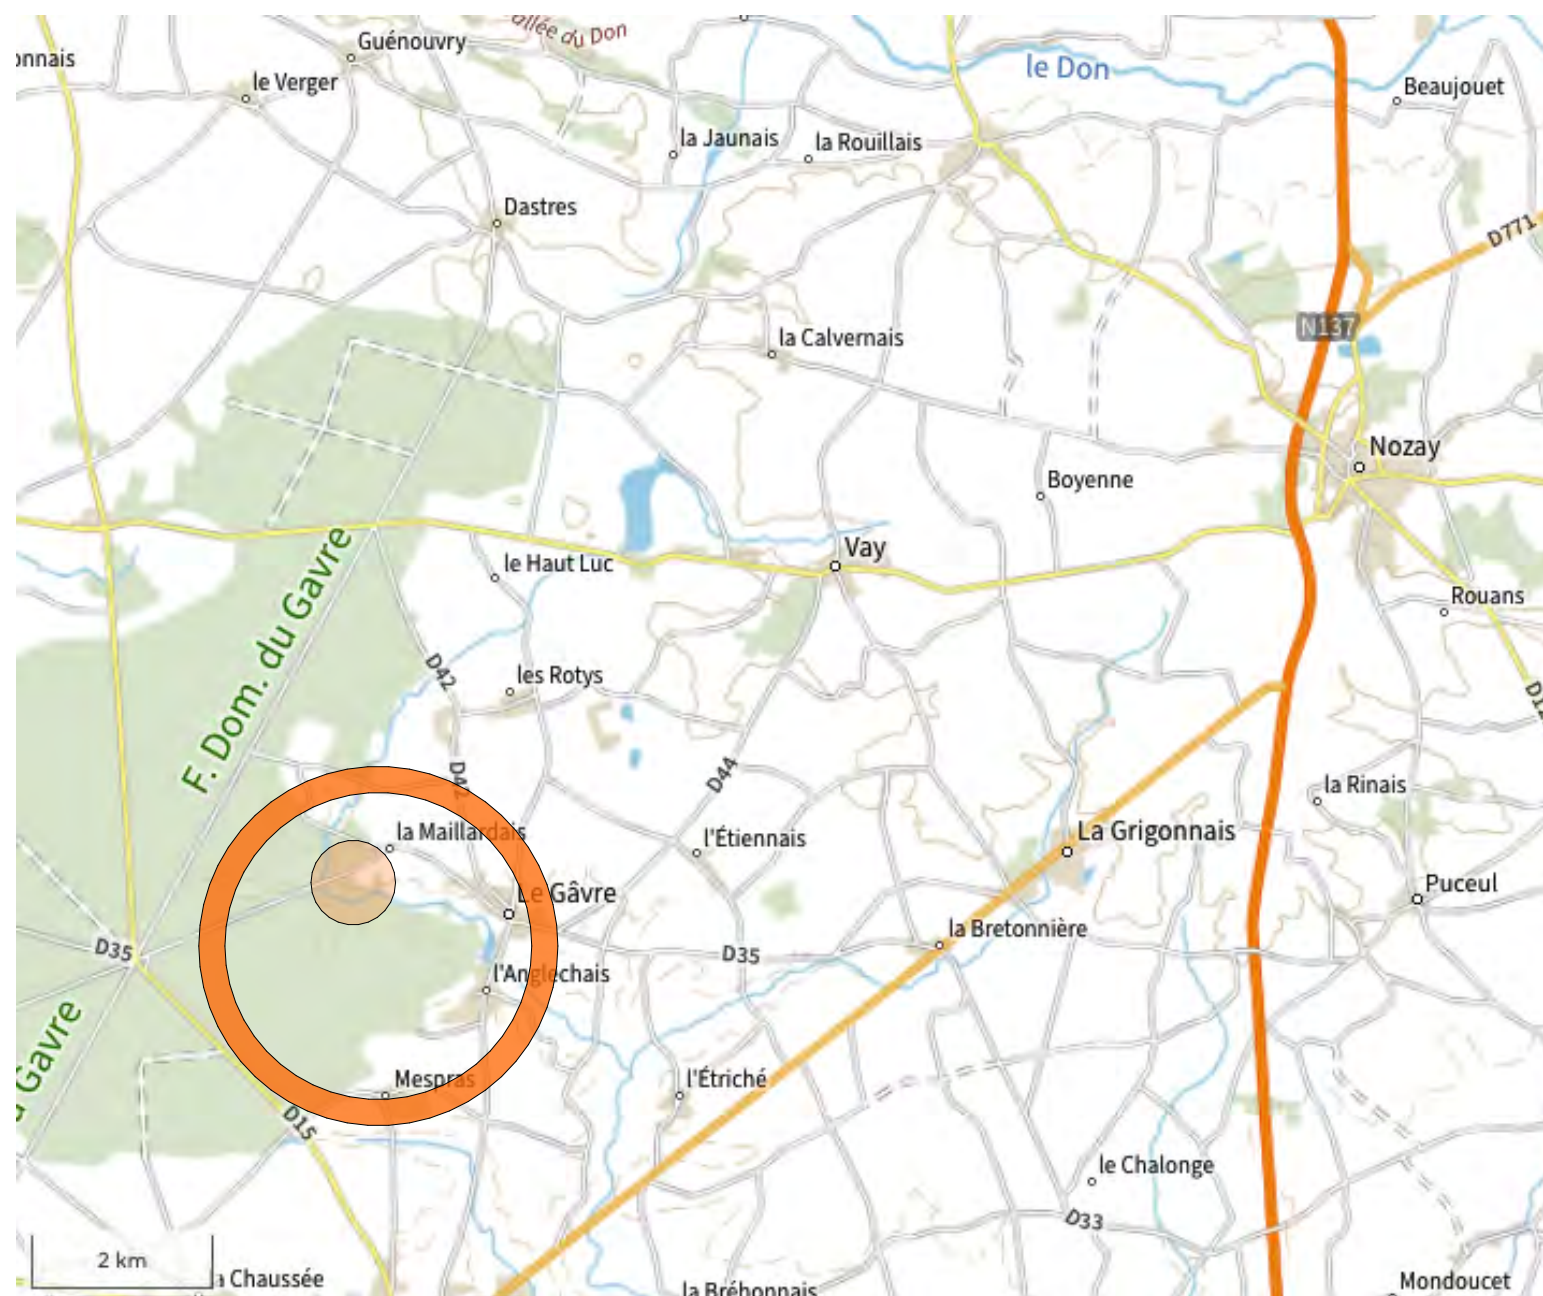

HÉLÈNE HOUPERT
ARCHITECTE
SARL AU CAPITAL DE 5000€
2, LE BONNEUF
44390 NORT-SUR-ERDRE
TEL 02 40 37 59 14
REP. PAR JÉRÔME FOUCAUD

Documents non destinés à l'exécution

Extension et rénovation de bâtiments d'ateliers et Hangars

6 juillet 2026

Maîtrise d'Oeuvre

Hélène HOUPERT Architecte
2, Le Bonneuf
44 390 Nort-sur-Erdre
02 40 37 59 14

Maîtrise d'Ouvrage

O.N.F. (Office National des Forêts)
Direction Territoriale Centre-Ouest-Aquitaine
Agence Pays de la Loire,
15 bd Léon Bureau
44 262 Nantes Cedex 2
Représenté par Jérôme FOUCAUD

Phase d'Etude

DCE

Document

**Plan
de situation**




EXISTANT

Plan masse-Plan de toiture




HÉLÈNE HOUPERT
ARCHITECTE
SARL AU CAPITAL DE 5000€
2, LE BONNEUF
44390 NORT-SUR-ERDRE
TEL 02 40 37 59 14
BOITE AUX LETTRES 00000 FOUCAUD

Documents non destinés à l'exécution			
Extension et rénovation de bâtiments d'ateliers et Hangars			
6 juillet 2026			
Maîtrise d'Oeuvre Hélène HOUPERT Architecte 2, Le Bonneuf 44 390 Nort-sur-Erdre 02 40 37 59 14	Maîtrise d'Ouvrage O.N.F. (Office National des Forêts) Direction Territoriale Centre-Ouest-Aquitaine Agence Pays de la Loire, 15 bd Léon Bureau 44 262 Nantes Cedex 2 Représenté par Jérôme FOUCAUD	Phase d'Etude DCE	Document EXISTANT Plan Masse ; Plan de toiture 1:333


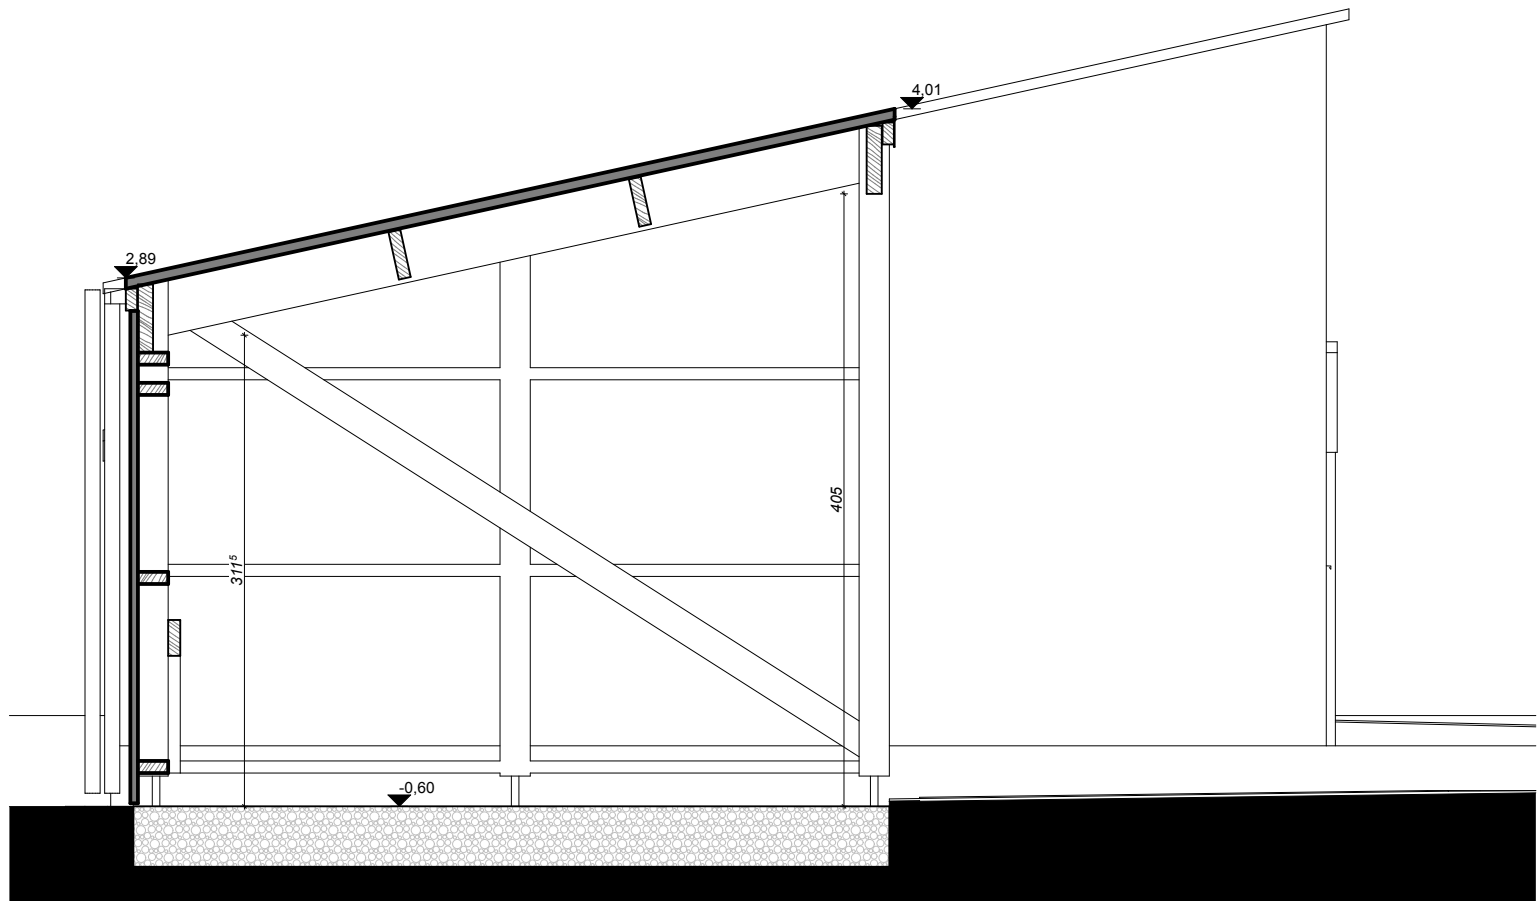


PROJET Coupe Hangar 1:50

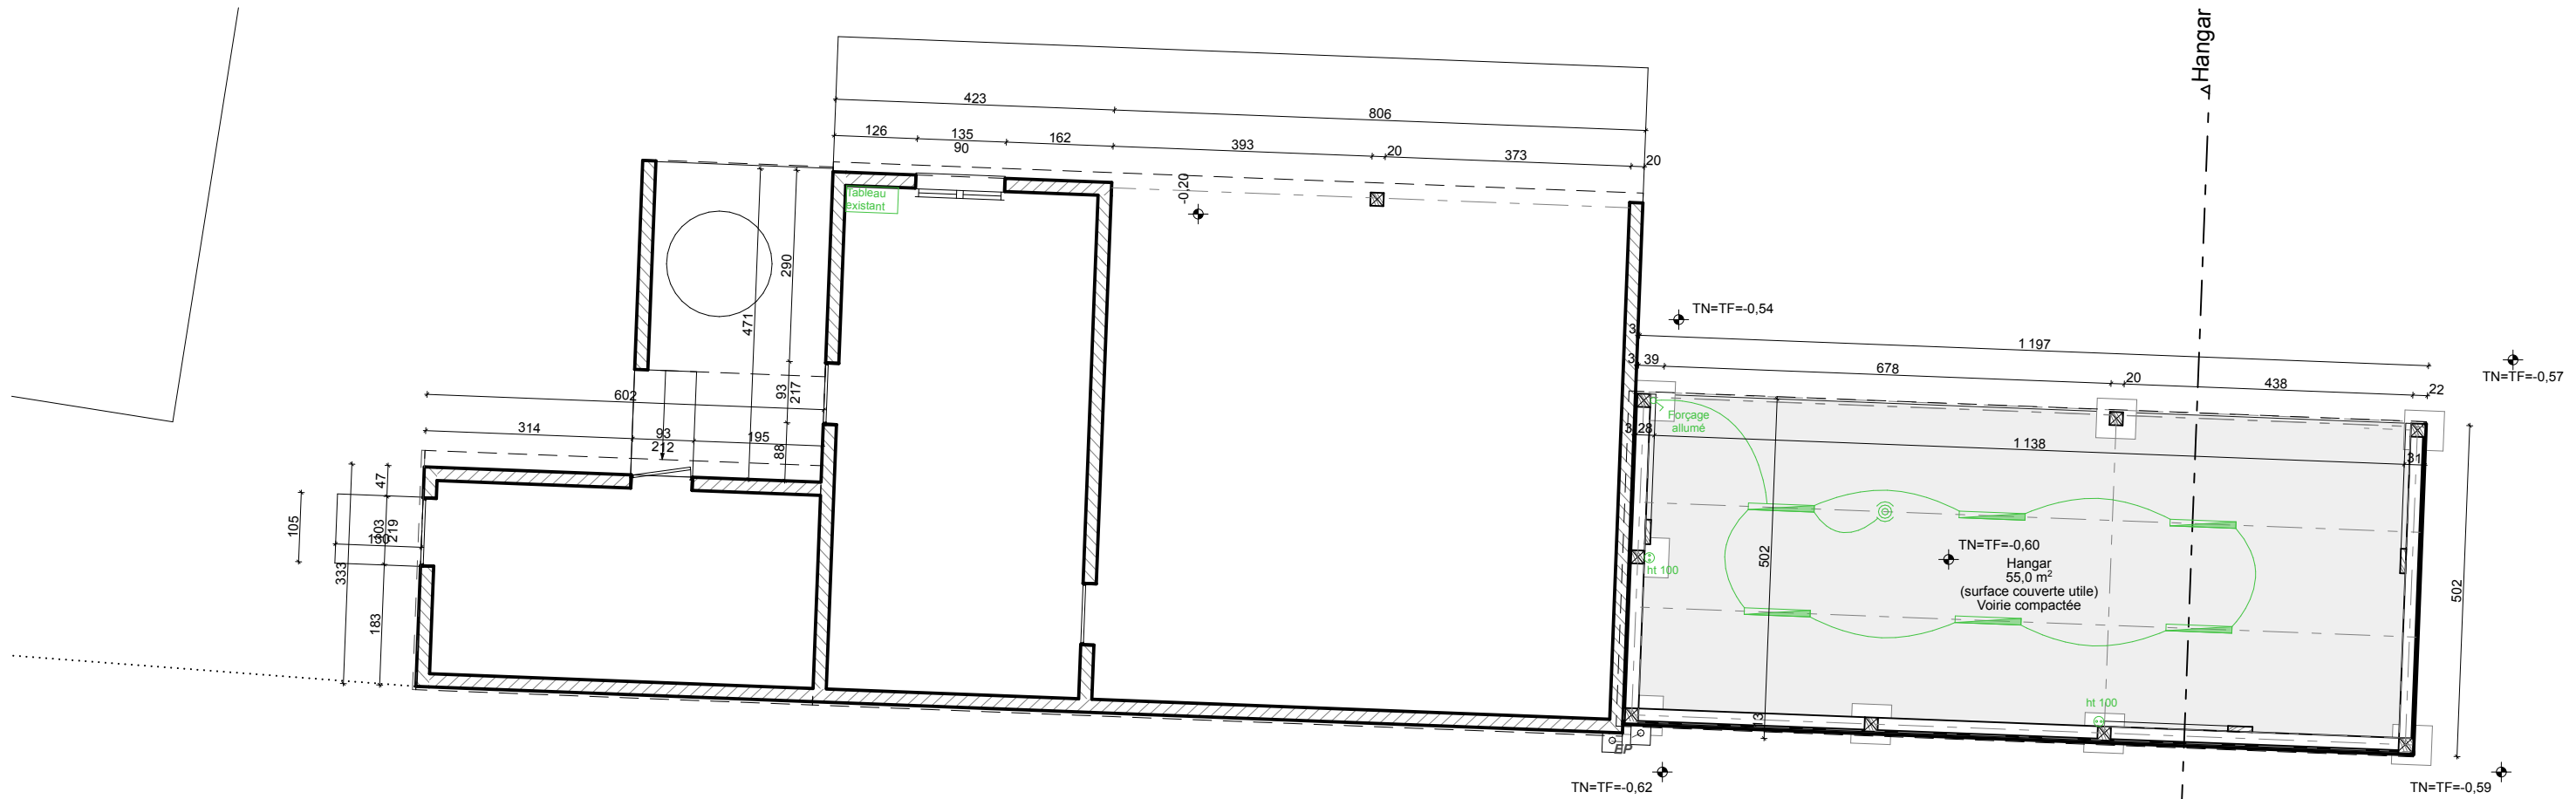





HÉLÈNE HOUPERT
ARCHITECTE
SARL AU CAPITAL DE 5000€
2, LE BONNEUF
44390 NORT-SUR-ERDRE
TEL 02.40.37.59.14
BOITE AUX LETTRES 5000000000

Documents non destinés à l'exécution			
Extension et rénovation de bâtiments d'ateliers et Hangars			
6 juillet 2026			
Maitrise d'Oeuvre	Maitrise d'Ouvrage	Phase d'Etude	Document
Hélène HOUPERT Architecte 2, Le Bonneuf 44 390 Nort-sur-Erdre 02 40 37 59 14	O.N.F. (Office National des Forêts) Direction Territoriale Centre-Ouest-Aquitaine Agence Pays de la Loire, 15 bd Léon Bureau 44 262 Nantes Cedex 2 Représenté par Jérôme FOUCAUD	DCE	PROJET - HANGAR Plan du RDC & Coupe 1:100

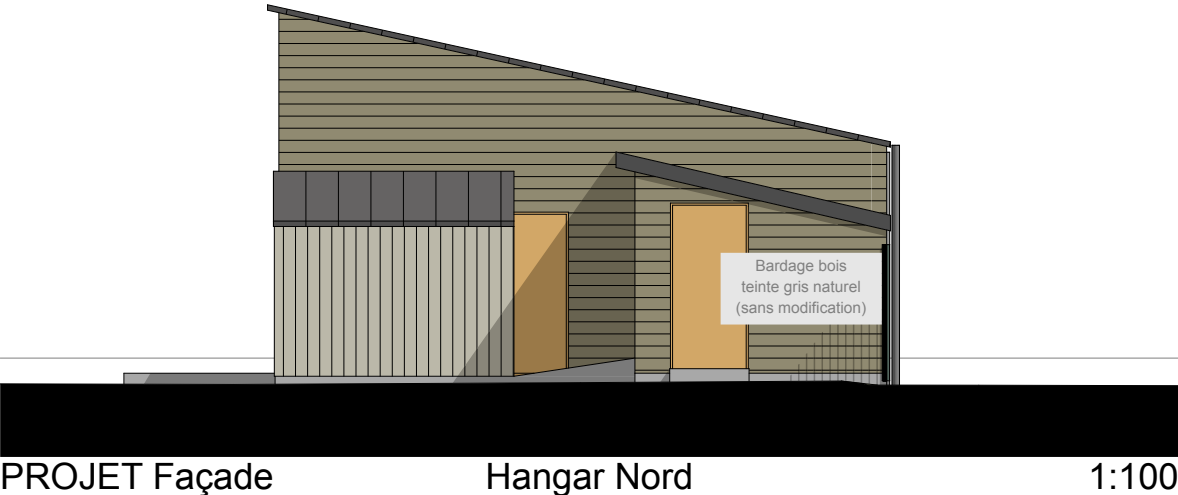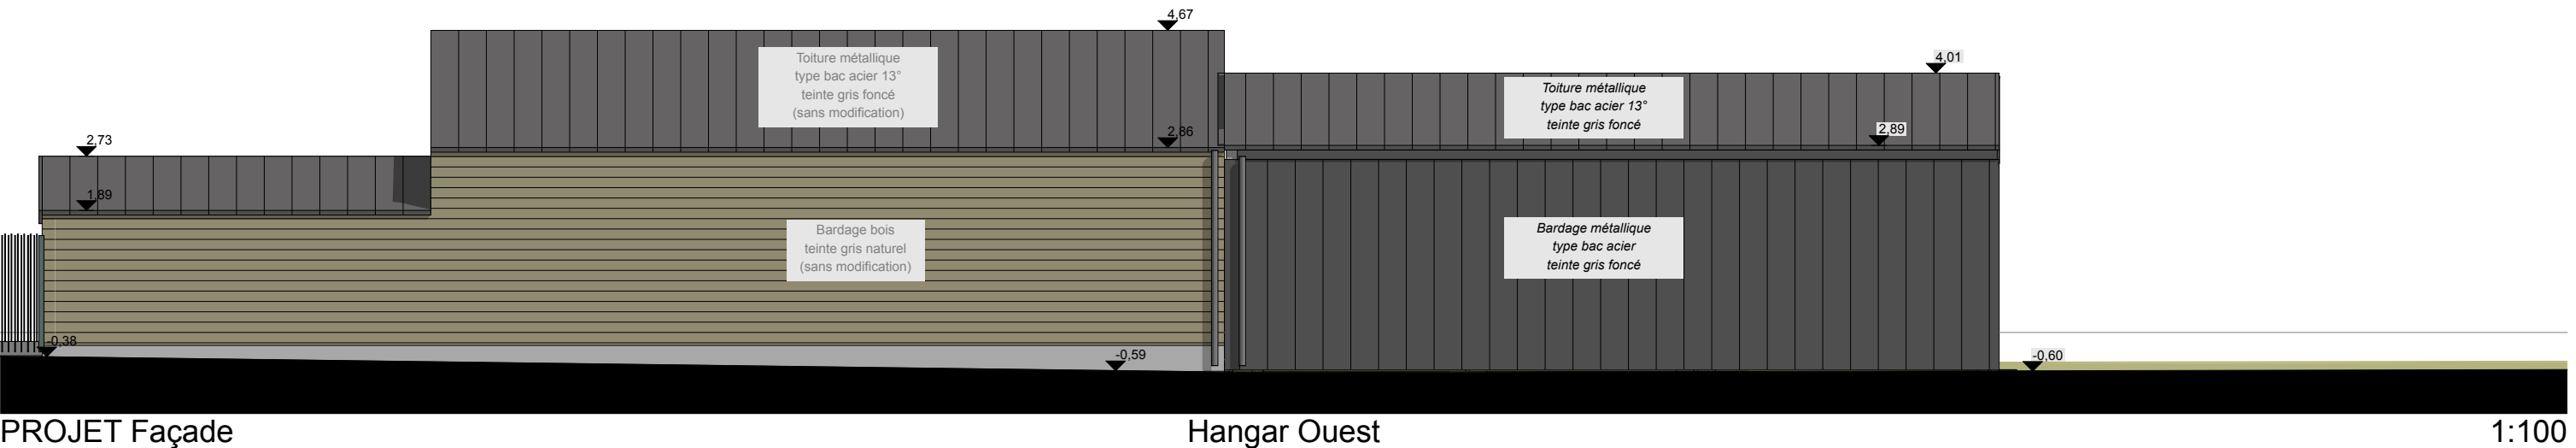


HÉLÈNE HOUPERT
ARCHITECTE
SÉJOUR AU CAPITAL DE 5000€
2, LE BONNEUF
44390 NORT-SUR-ERDRE
TEL 02 40 37 59 14
PORT 02 40 37 59 14


Documents non destinés à l'exécution			
Extension et rénovation de bâtiments d'ateliers et Hangars			
6 juillet 2026			
Maitrise d'Oeuvre Hélène HOUPERT Architecte 2, Le Bonneuf 44 390 Nort-sur-Erdre 02 40 37 59 14	Maitrise d'Ouvrage O.N.F. (Office National des Forêts) Direction Territoriale Centre-Ouest-Aquitaine Agence Pays de la Loire, 15 bd Léon Bureau 44 262 Nantes Cedex 2 Représenté par Jérôme FOUCAUD	Phase d'Etude DCE	Document PROJET - HANGAR Façades

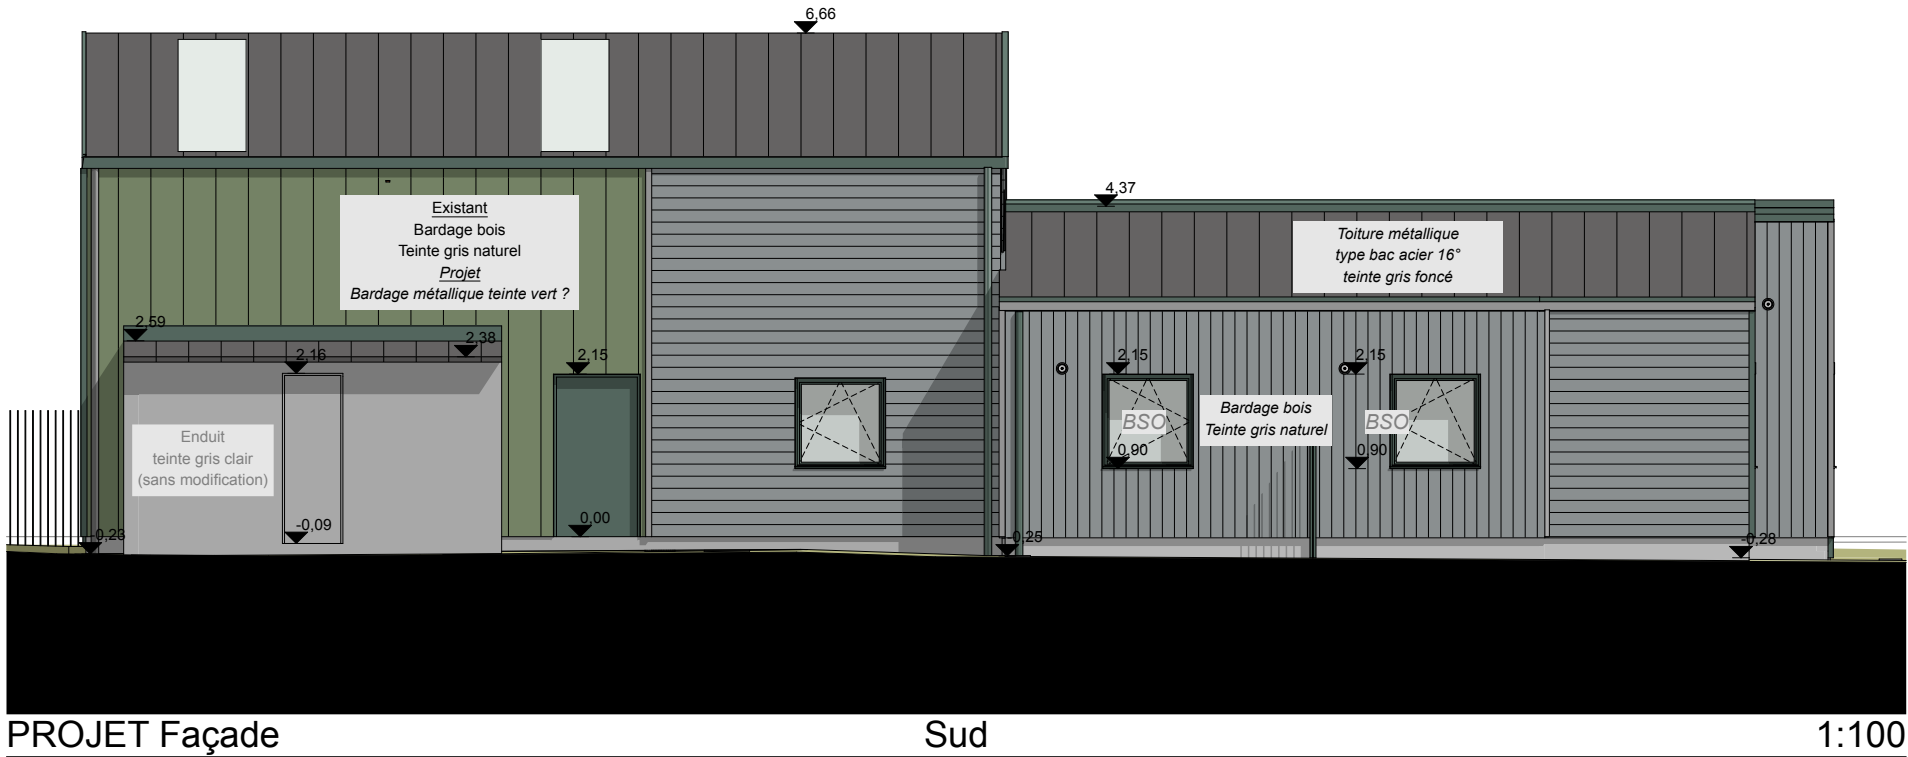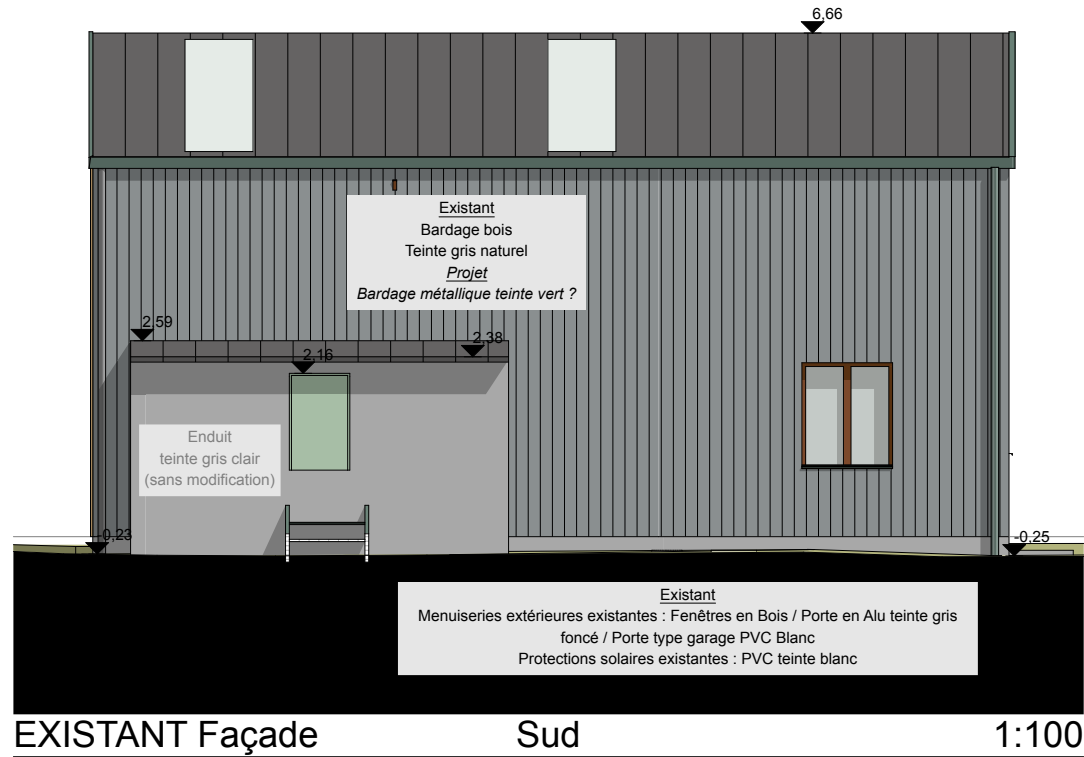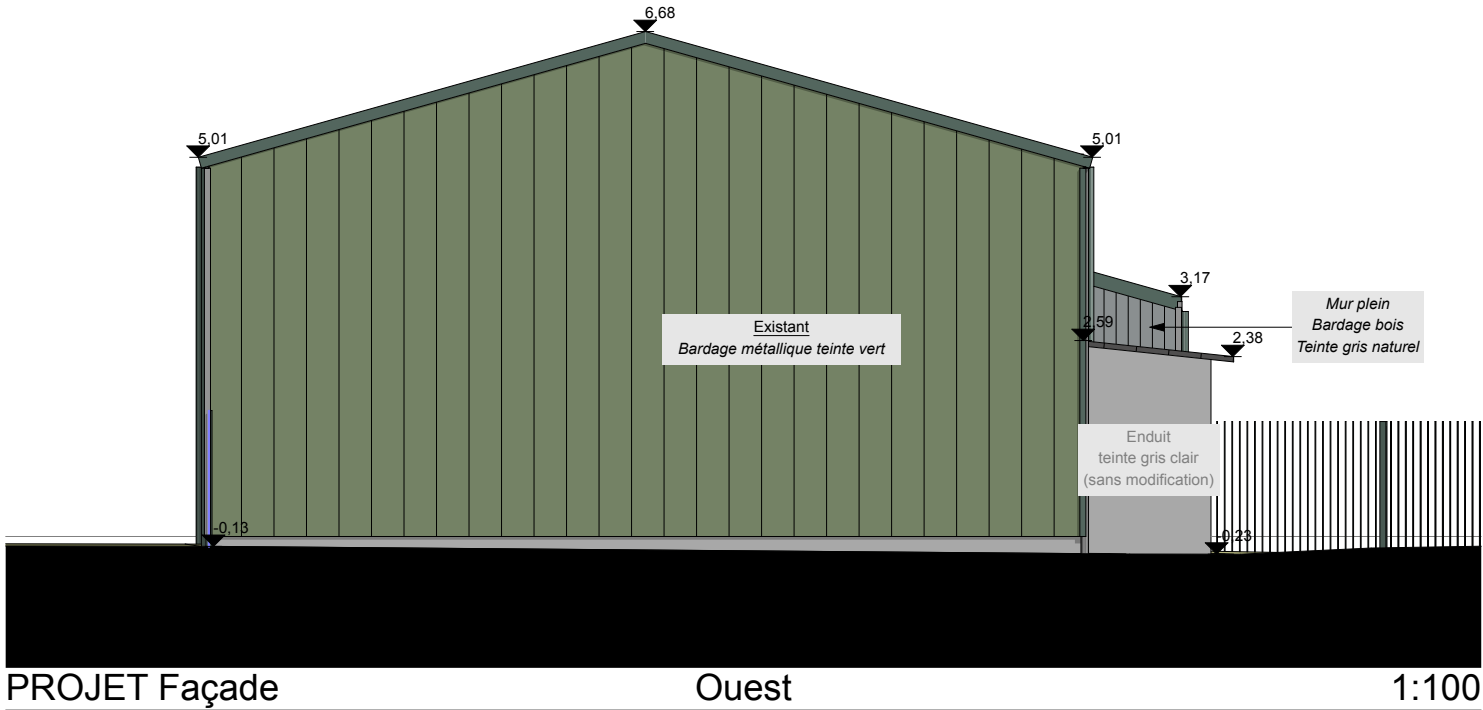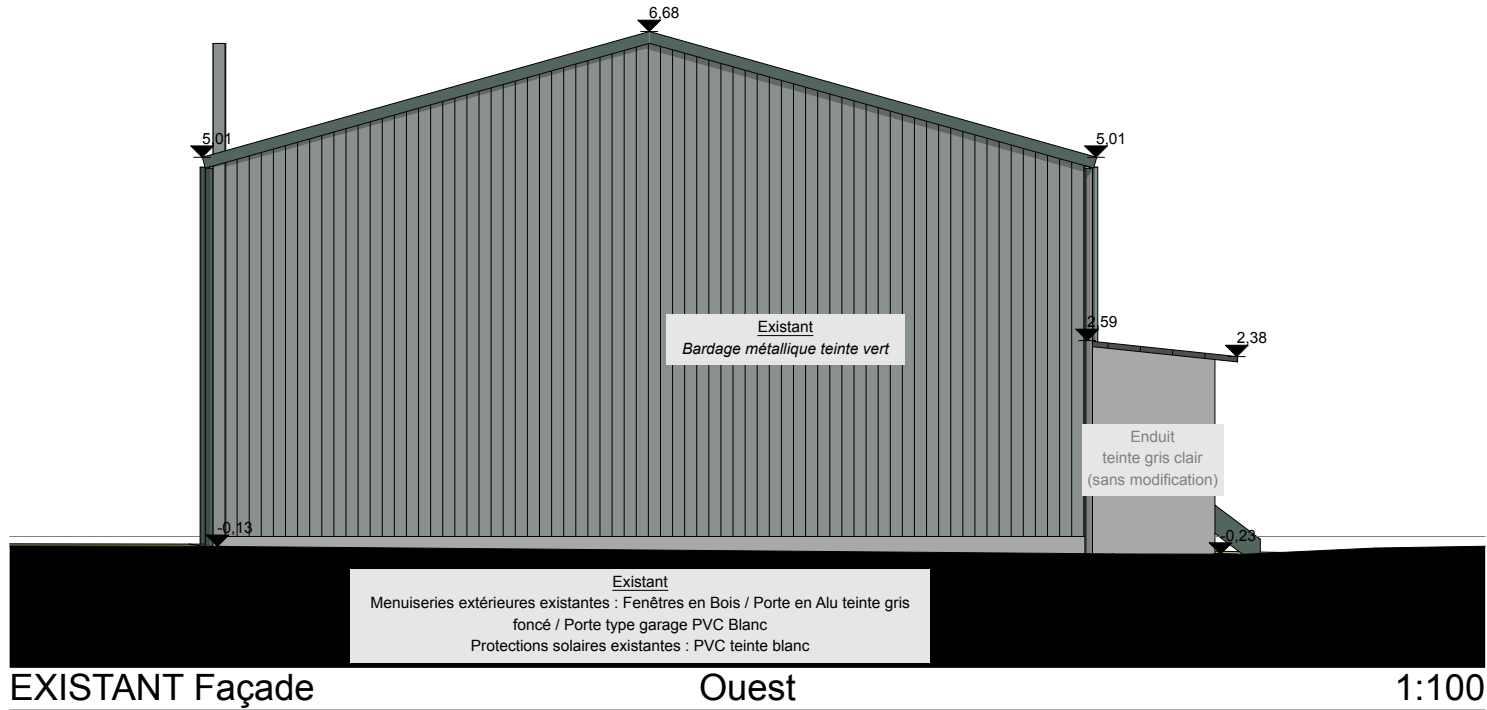


Pignon Est = Tranche OPTIONNELLE

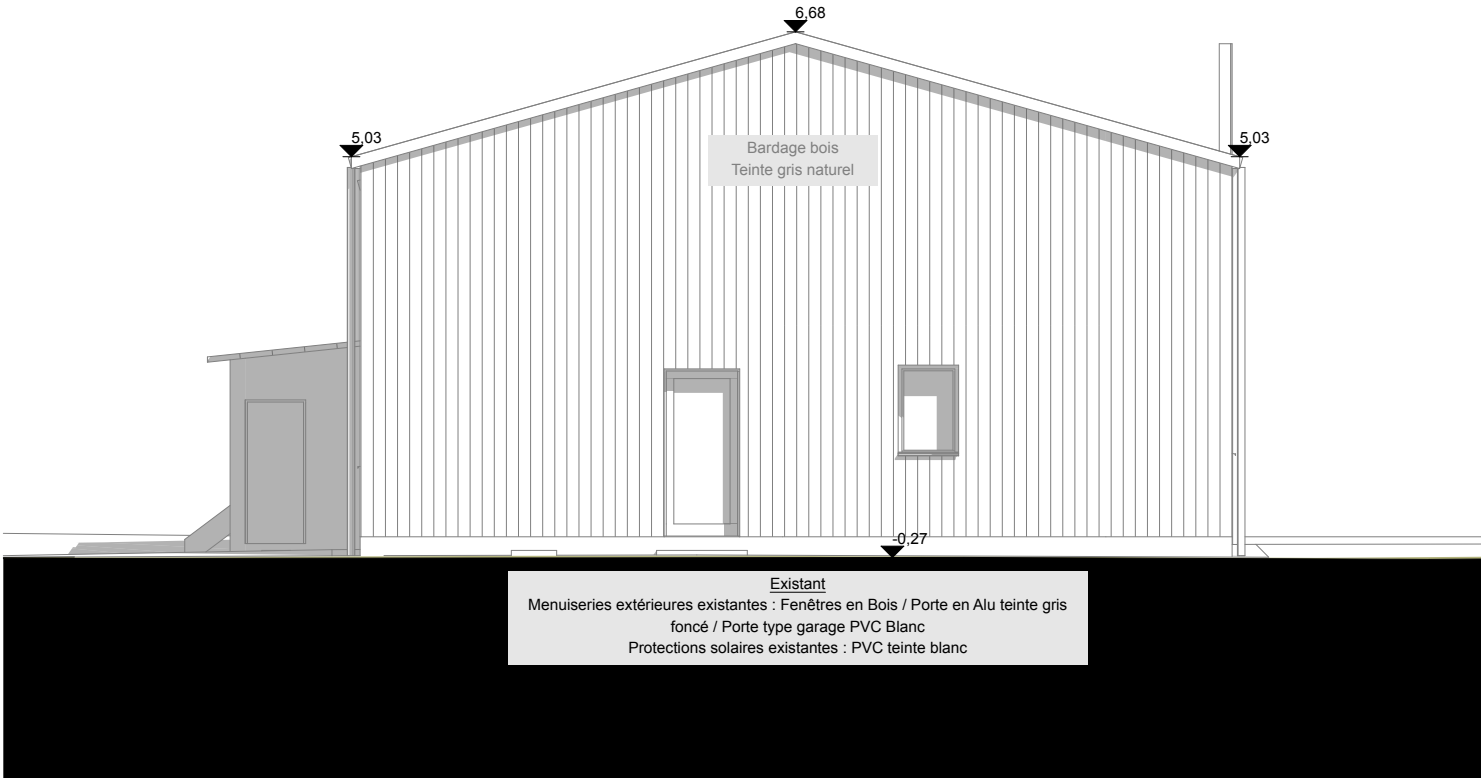

EXISTANT Façade Est 1:100

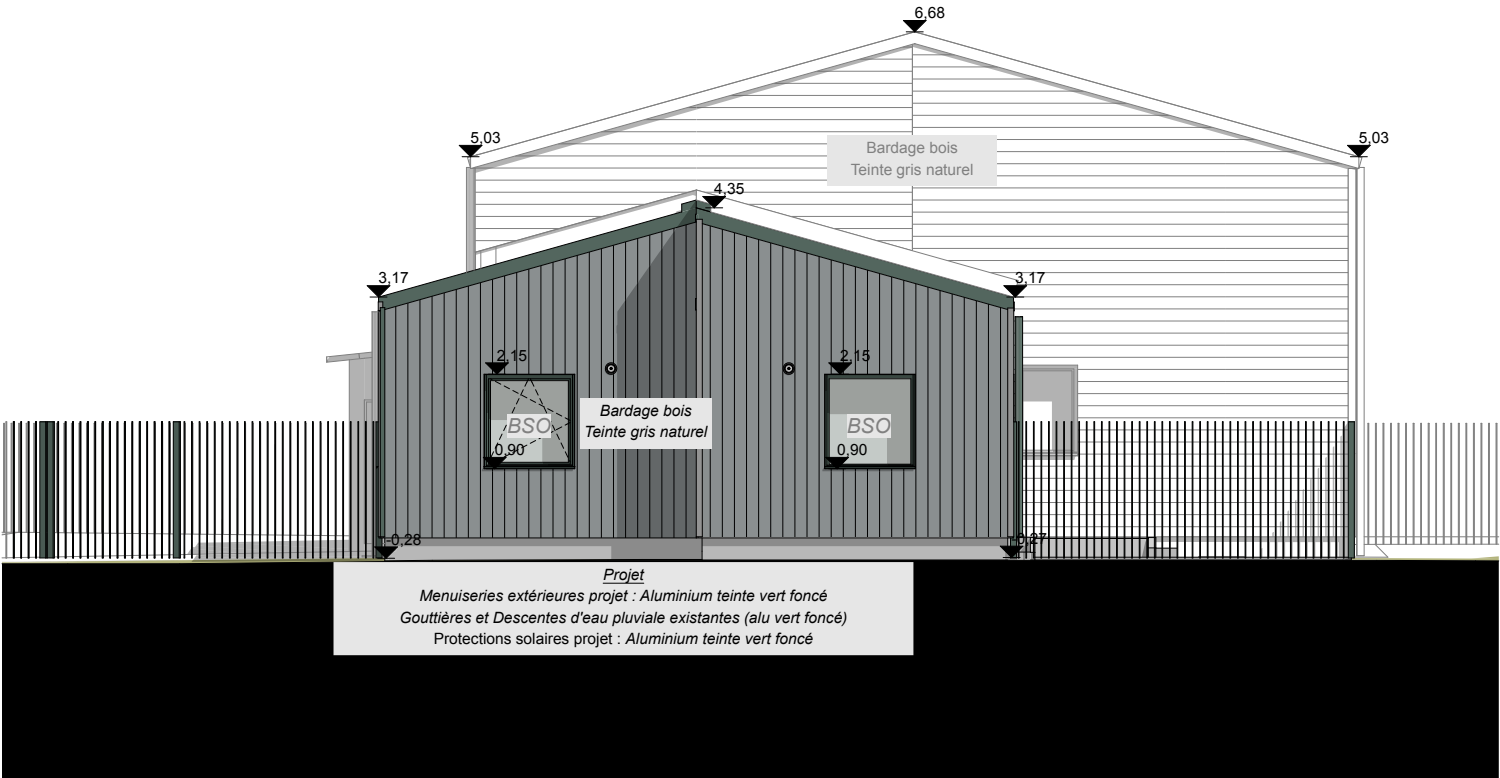

PROJET Façade Est 1:100

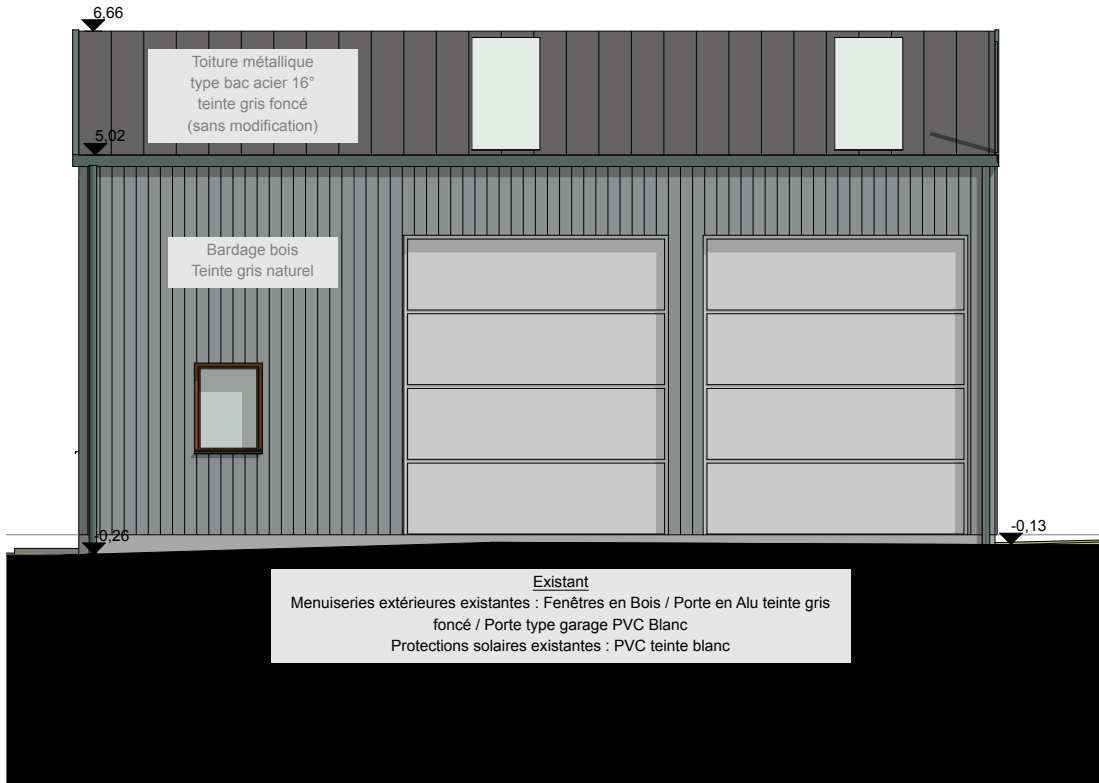


EXISTANT Façade Nord 1:100



PROJET Façade Nord 1:100

Tranche **OPTIONNELLE** =

- construction de l'extension
- modification du pignon Est existant
- second-oeuvre et finitions dans les locaux chauffés existants

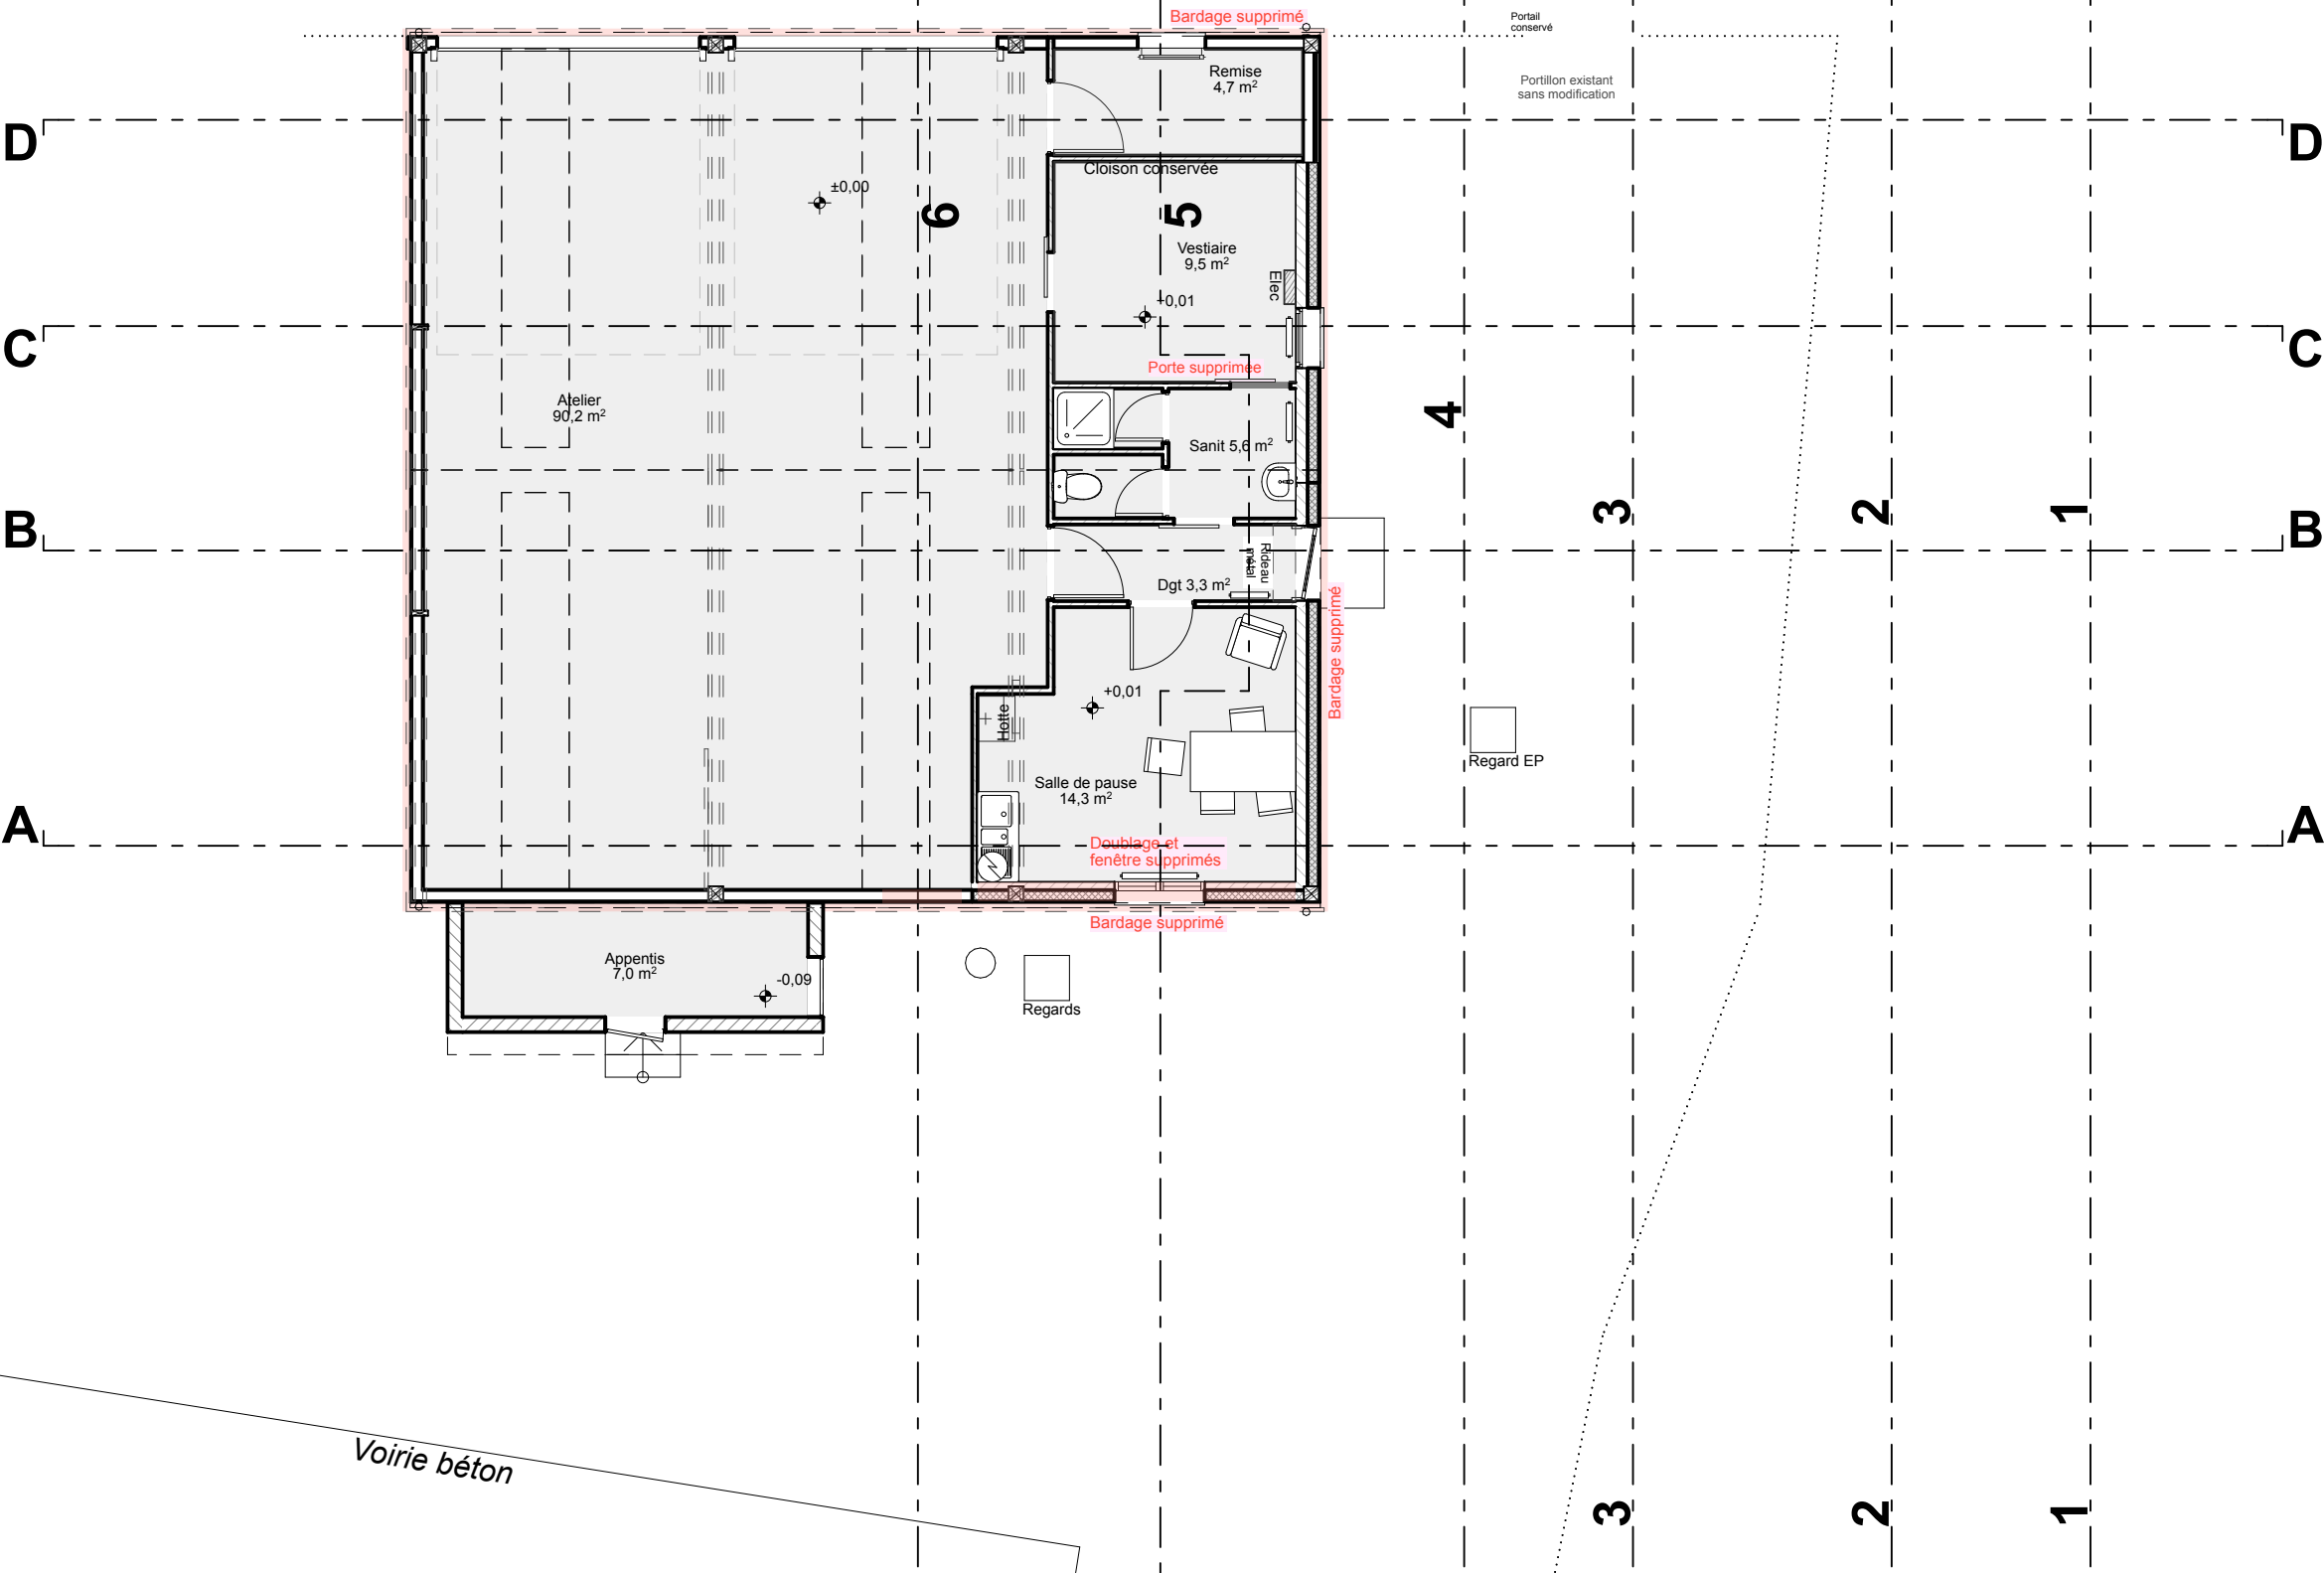


Documents non destinés à l'exécution			
Extension et rénovation de bâtiments d'ateliers et Hangars			
6 juillet 2026			
Maîtrise d'Oeuvre		Maîtrise d'Ouvrage	Phase d'Etude
Hélène HOUPERT Architecte		O.N.F. (Office National des Forêts)	DCE
2, Le Bonneuf		Direction Territoriale Centre-Ouest-Aquitaine	
44390 Nort-sur-Erdre		Agence Pays de la Loire,	
44 390 Nort-sur-Erdre		15 bd Léon Bureau	Document
02 40 37 59 14		44 262 Nantes Cedex 2	
		Représenté par Jérôme FOUCAUD	EXISTANT - BUREAUX
			Plan du RDC 1:100

HÉLÈNE HOUPERT
ARCHITECTE
SÉJOUR AU CAPITAL DE 5000€
2, LE BONNEUF
44390 NORT-SUR-ERDRE
TEL 02 40 37 59 14
BOITE AUX LETTRES 02 40 37 59 14

- construction de l'extension
- modification du pignon Est existant
- second-oeuvre et finitions dans les locaux chauffés existants

ACCES TECHNIQUE

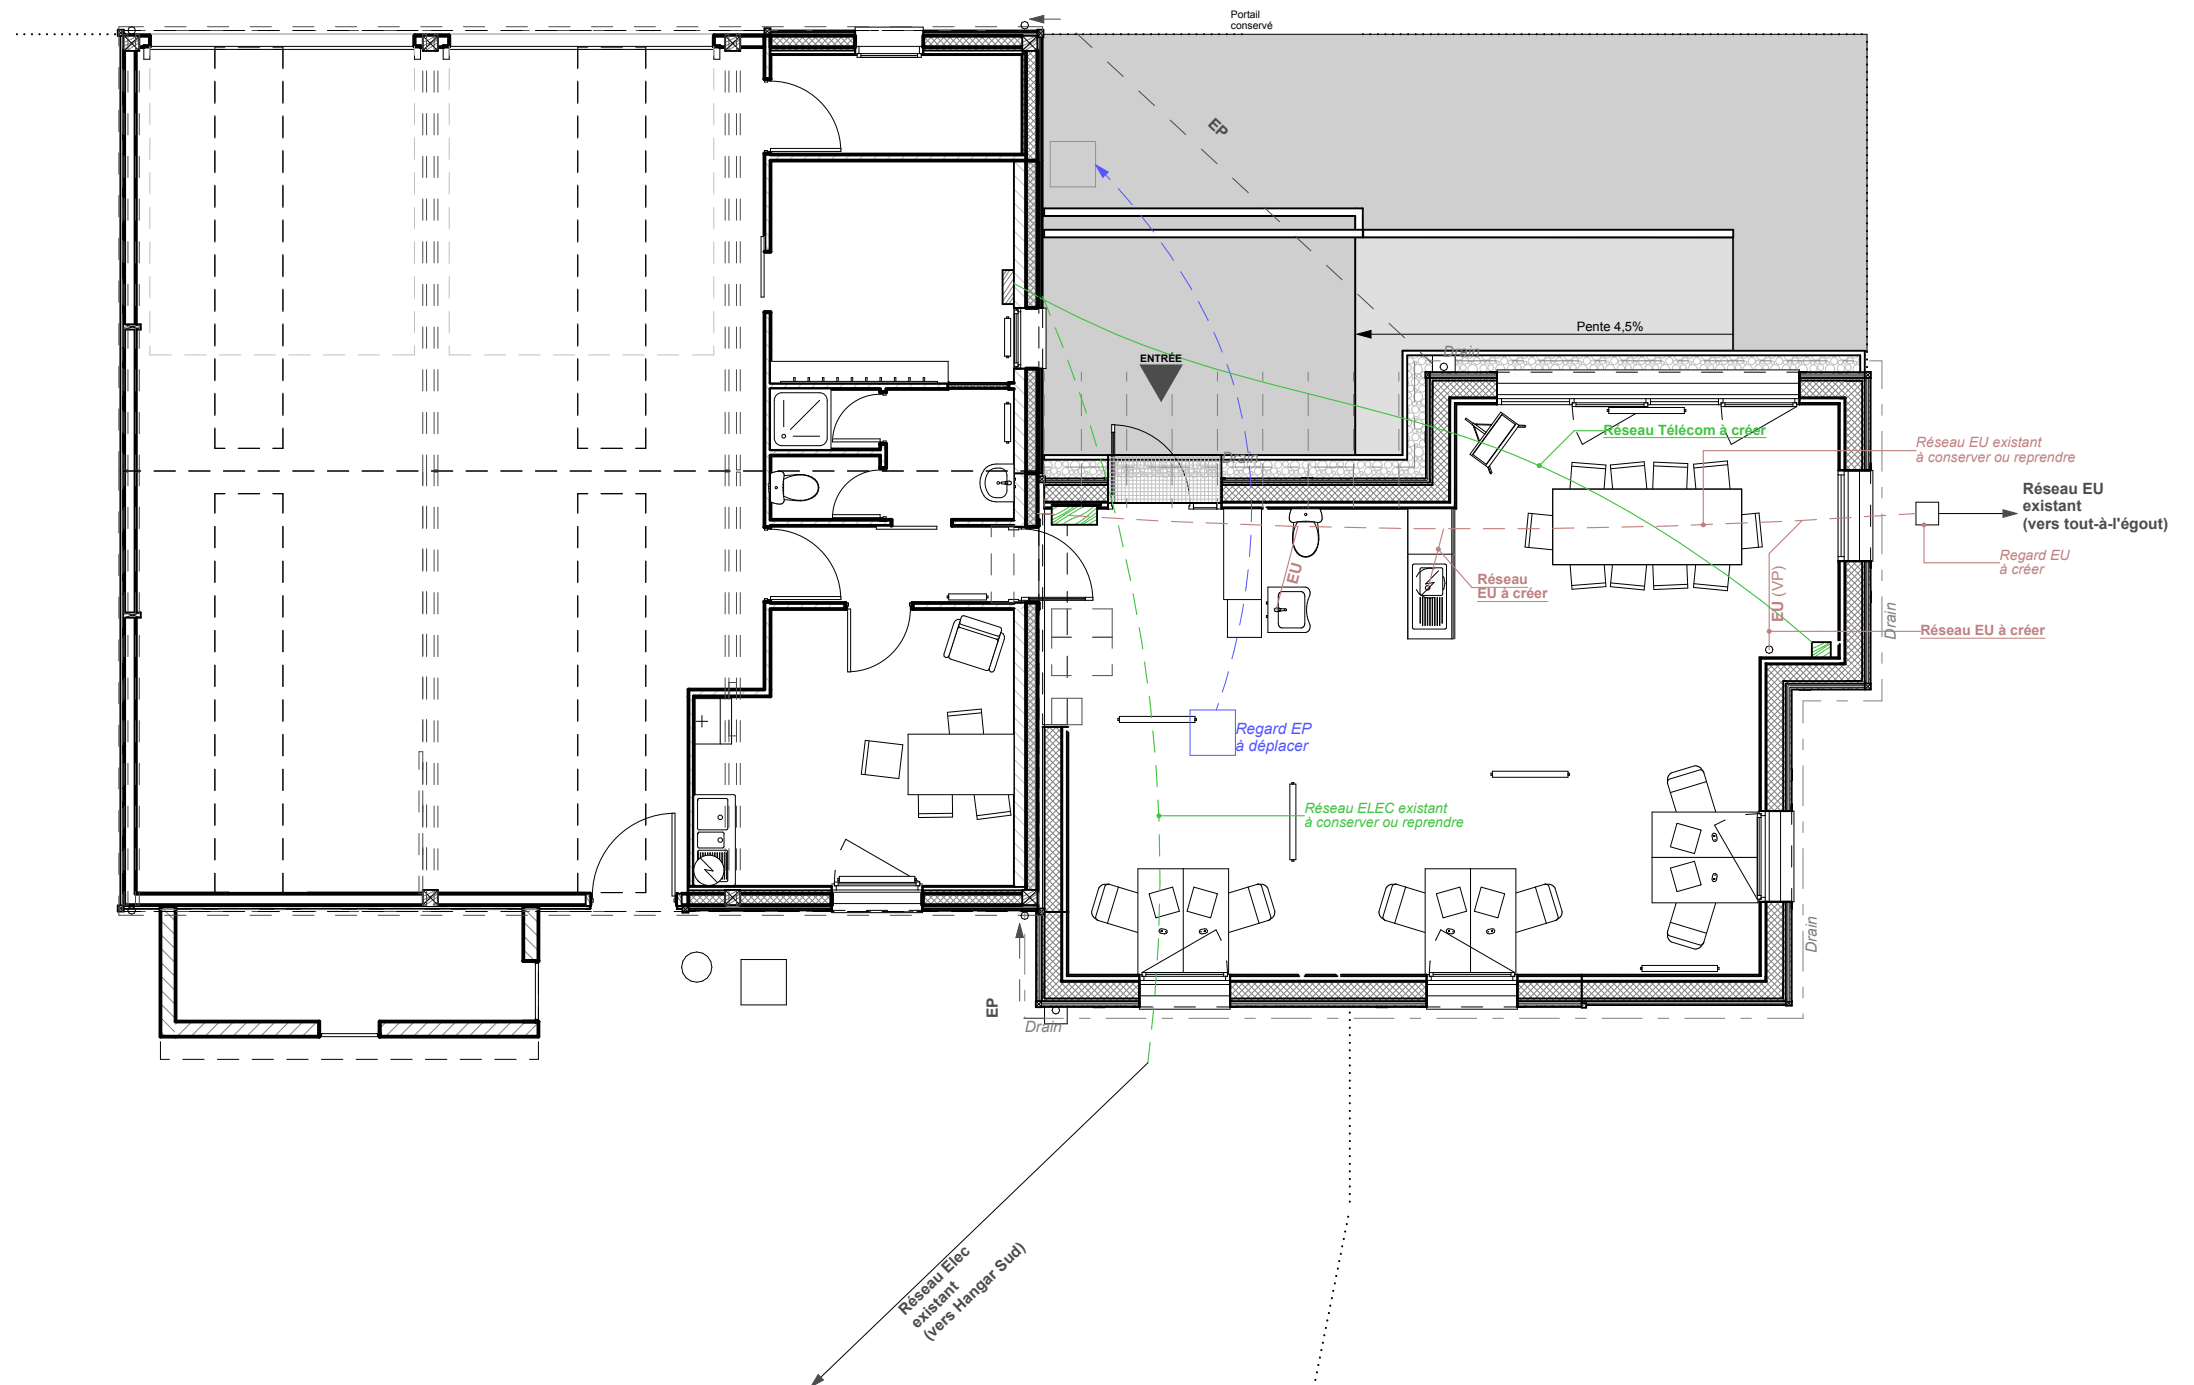

6 juillet 2026


Document

PROJET - BUREAUX



Plan des réseaux enterrés 1:200

Tranche **OPTIONNELLE** =

- construction de l'extension
- modification du pignon Est existant
- second-oeuvre et finitions dans les locaux chauffés existants

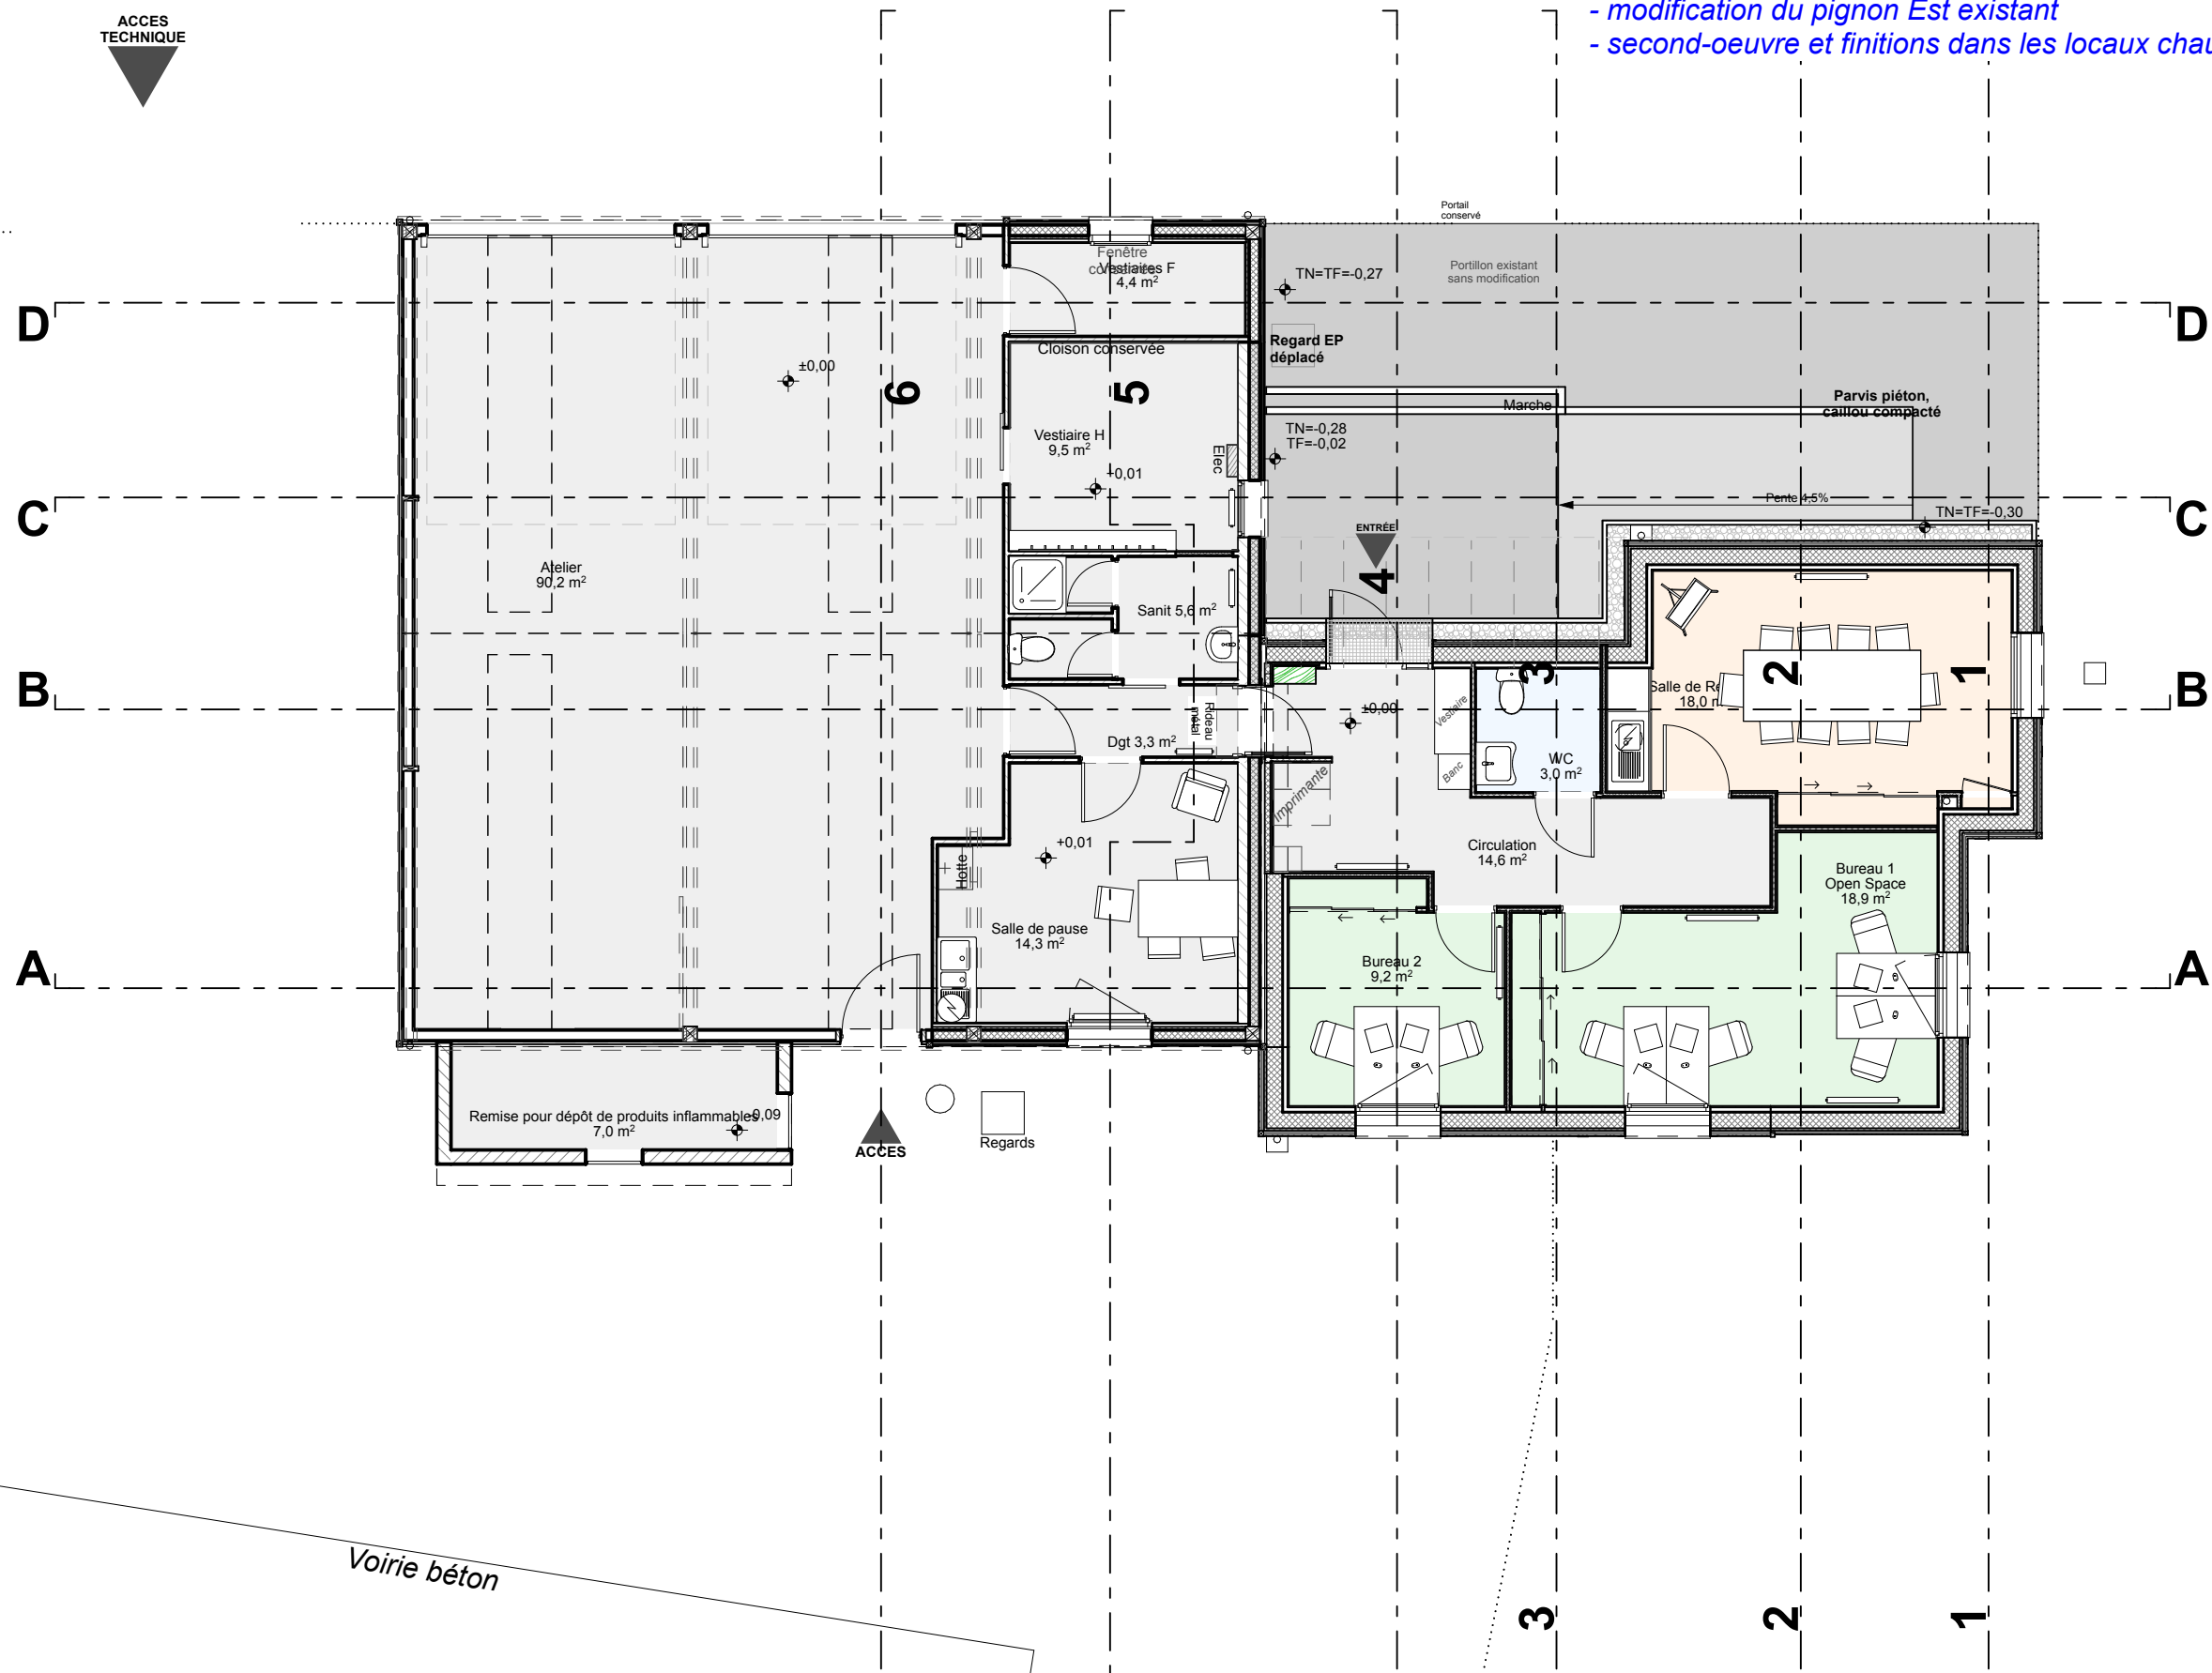

- construction de l'extension
- modification du pignon Est existant
- second-oeuvre et finitions dans les locaux chauffés existants

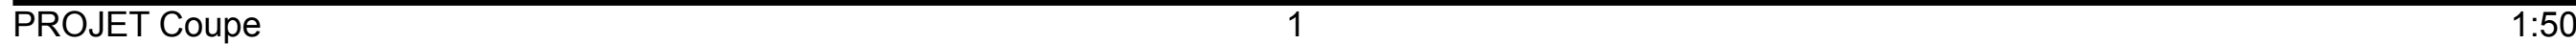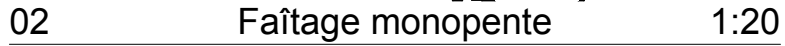

- construction de l'extension
- modification du pignon Est existant
- second-oeuvre et finitions dans les locaux chauffés existants

HÉLÈNE HOUPERT
ARCHITECTE
SÉJOUR AU CAPITAL DE 5000€
2, LE BONNEUR
44390 NORT SUR ELDRE
TEL 02.40.37.59.14
BREVET 974 008 87 00010 A PER 112




Maîtrise d'Oeuvre
Hélène HOUPERT Architecte
2, Le Bonneuf
44 390 Nort-sur-Erdre
02 40 37 59 14

Maîtrise d'Ouvrage
O.N.F. (Office National des Forêts)
Direction Territoriale Centre-Ouest-Aquitaine
Agence Pays de la Loire,
15 bd Léon Bureau
44 262 Nantes Cedex 2
Représenté par Jérôme FOUCAUD

6 juillet 2026

DCE

PROJET - BUREAUX
Coupe 1

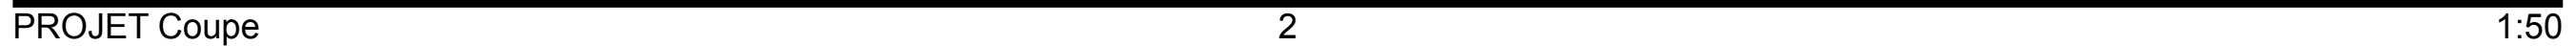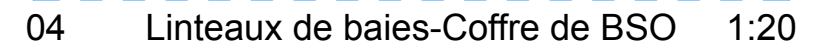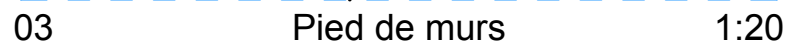

- construction de l'extension
- modification du pignon Est existant
- second-oeuvre et finitions dans les locaux chauffés existants

Documents non destinés à l'exécution

Extension et rénovation de bâtiments d'ateliers et Hangars


Phase d'Etude

DCE

Document

PROJET - BUREAUX
Coupe 2

6 juillet 2026

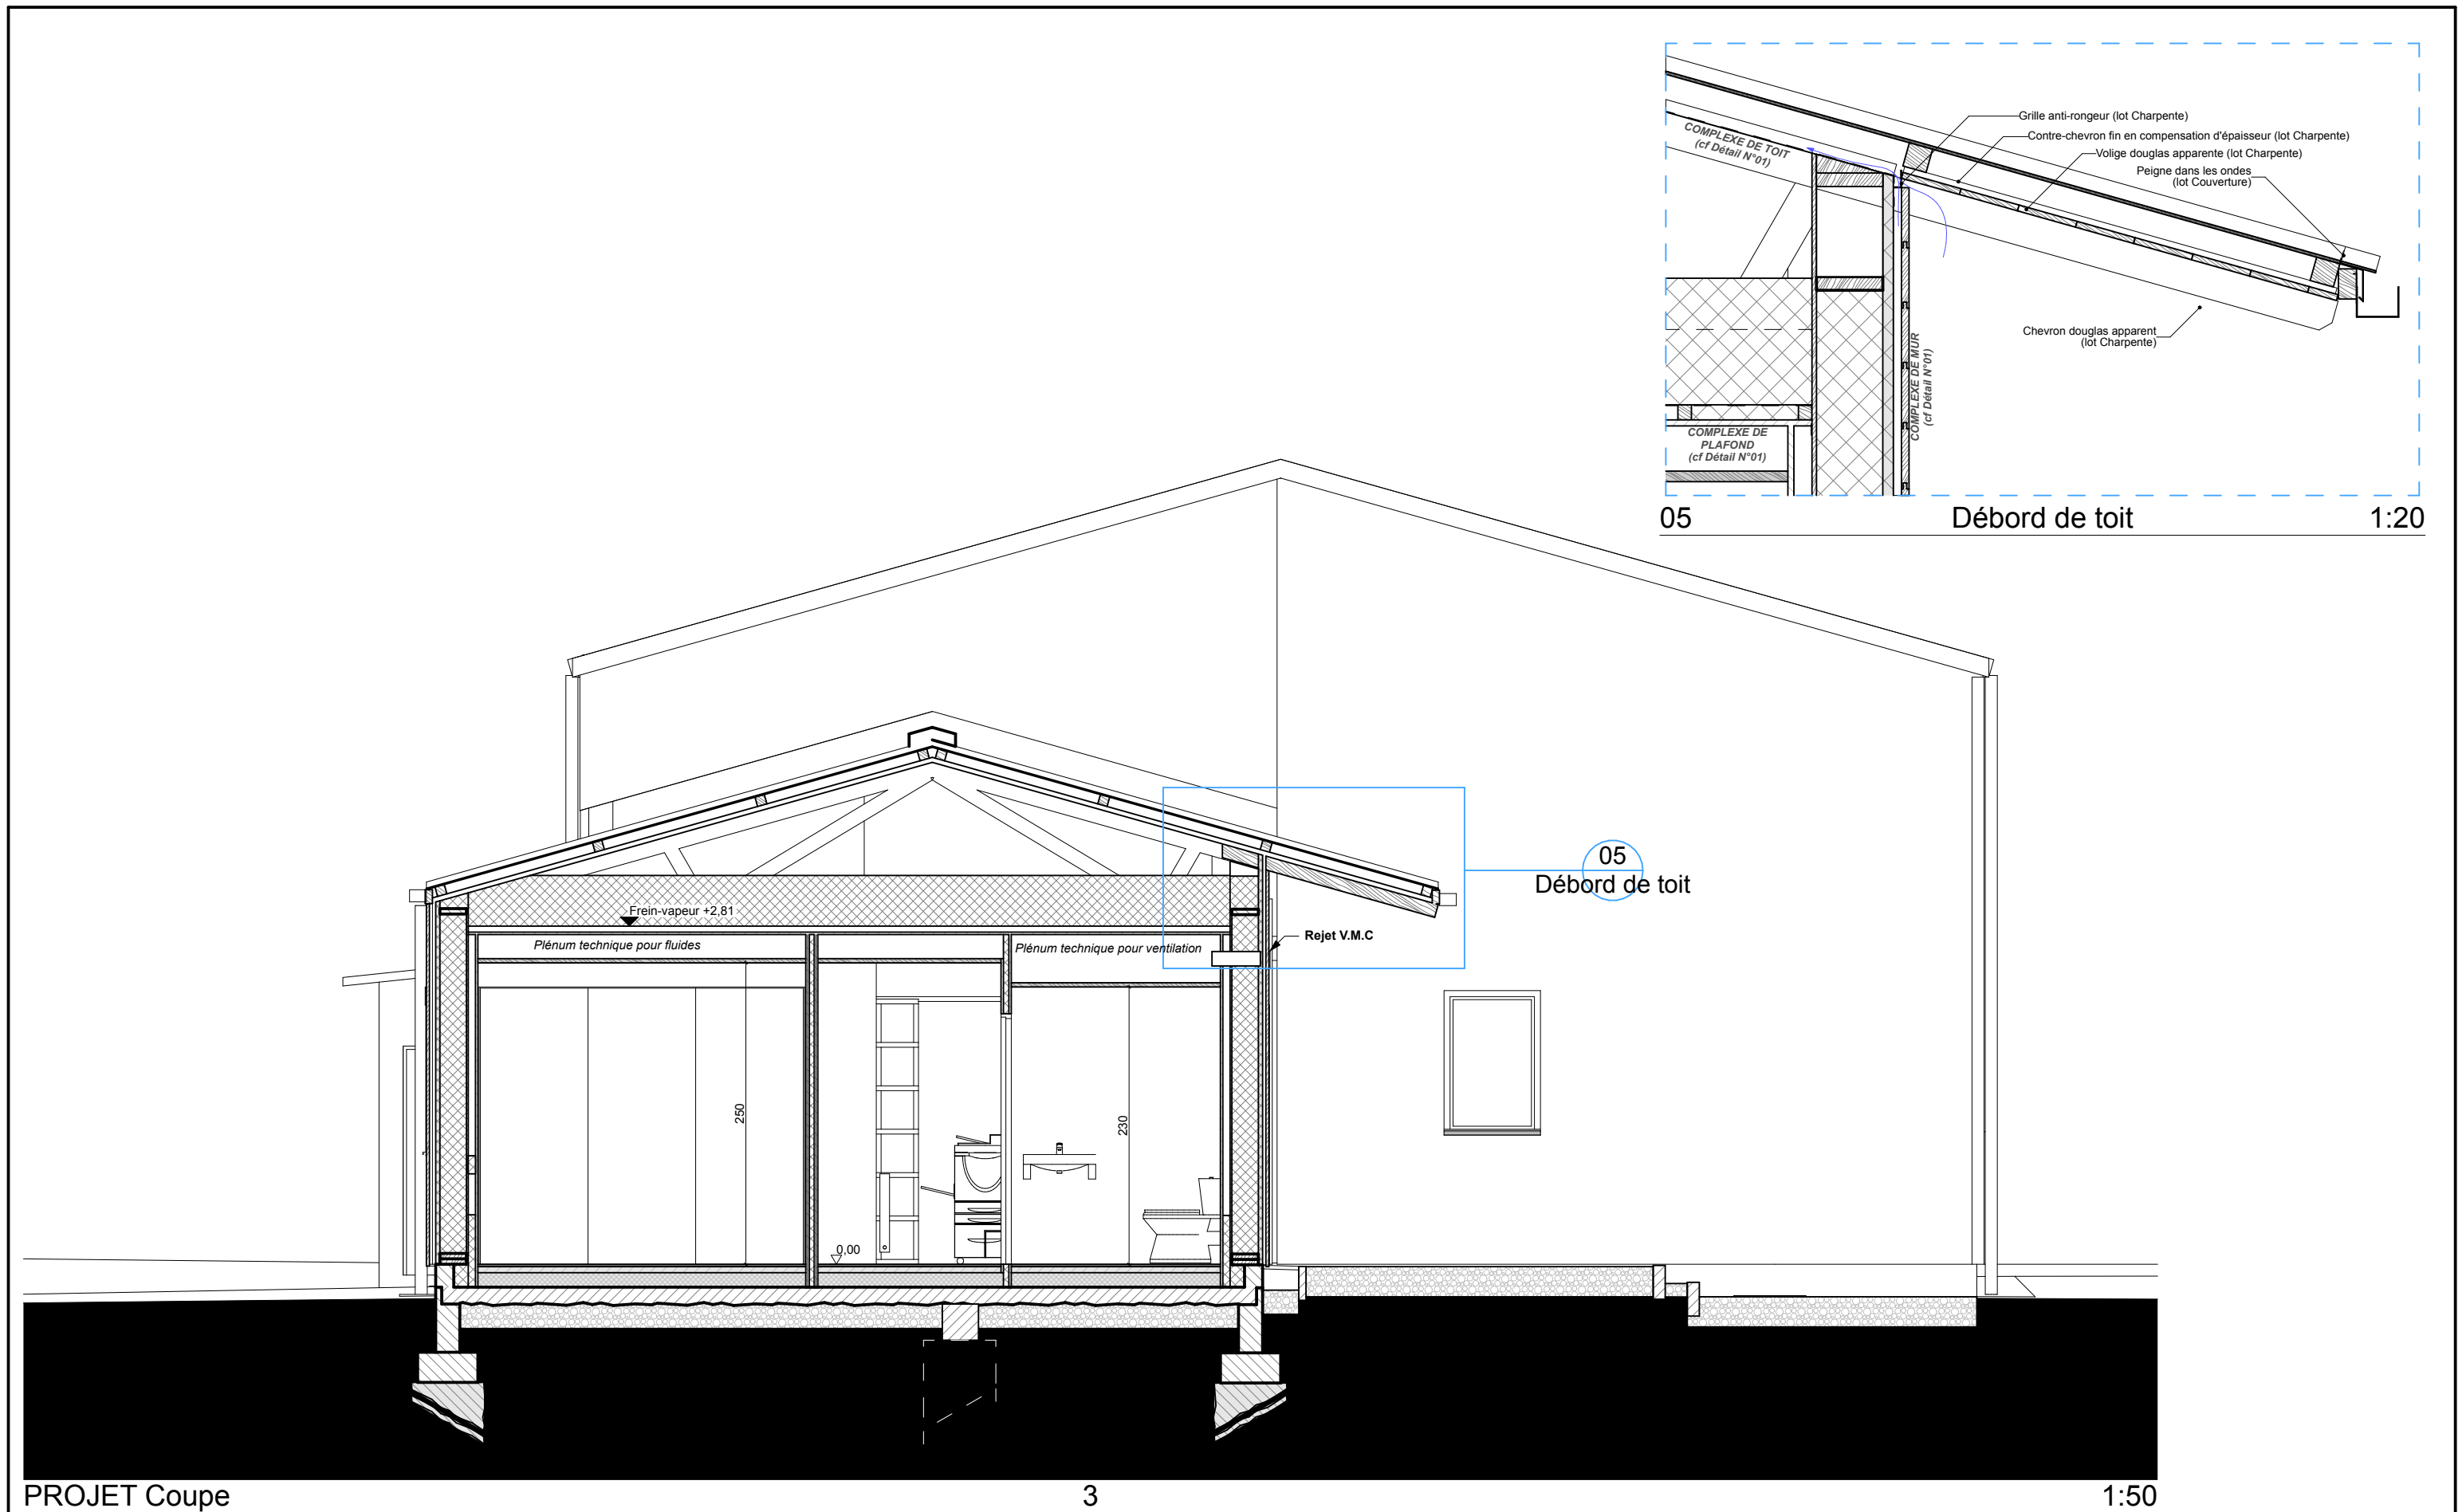

PROJET Coupe

3

1:50

Tranche OPTIONNELLE =

- construction de l'extension
- modification du pignon Est existant
- second-oeuvre et finitions dans les locaux chauffés existants

HÉLÈNE HOUPERT
ARCHITECTE
SÉJOUR AU CAPITAL DE 5000€
2, LE BONNEUF
44390 NORT-SUR-ERDRE
TEL 02 40 37 59 14
BOITE AUX LETTRES 02 40 37 59 14

Documents non destinés à l'exécution

Maîtrise d'Oeuvre
Hélène HOUPERT Architecte
2, Le Bonneuf
44 390 Nort-sur-Erdre
02 40 37 59 14

Extension et rénovation de bâtiments d'ateliers et Hangars

Maîtrise d'Ouvrage
O.N.F. (Office National des Forêts)
Direction Territoriale Centre-Ouest-Aquitaine
Agence Pays de la Loire,
15 bd Léon Bureau
44 262 Nantes Cedex 2
Représenté par Jérôme FOUCAUD


Phase d'Etude

DCE

Document

PROJET - BUREAUX
Coupe 3

6 juillet 2026

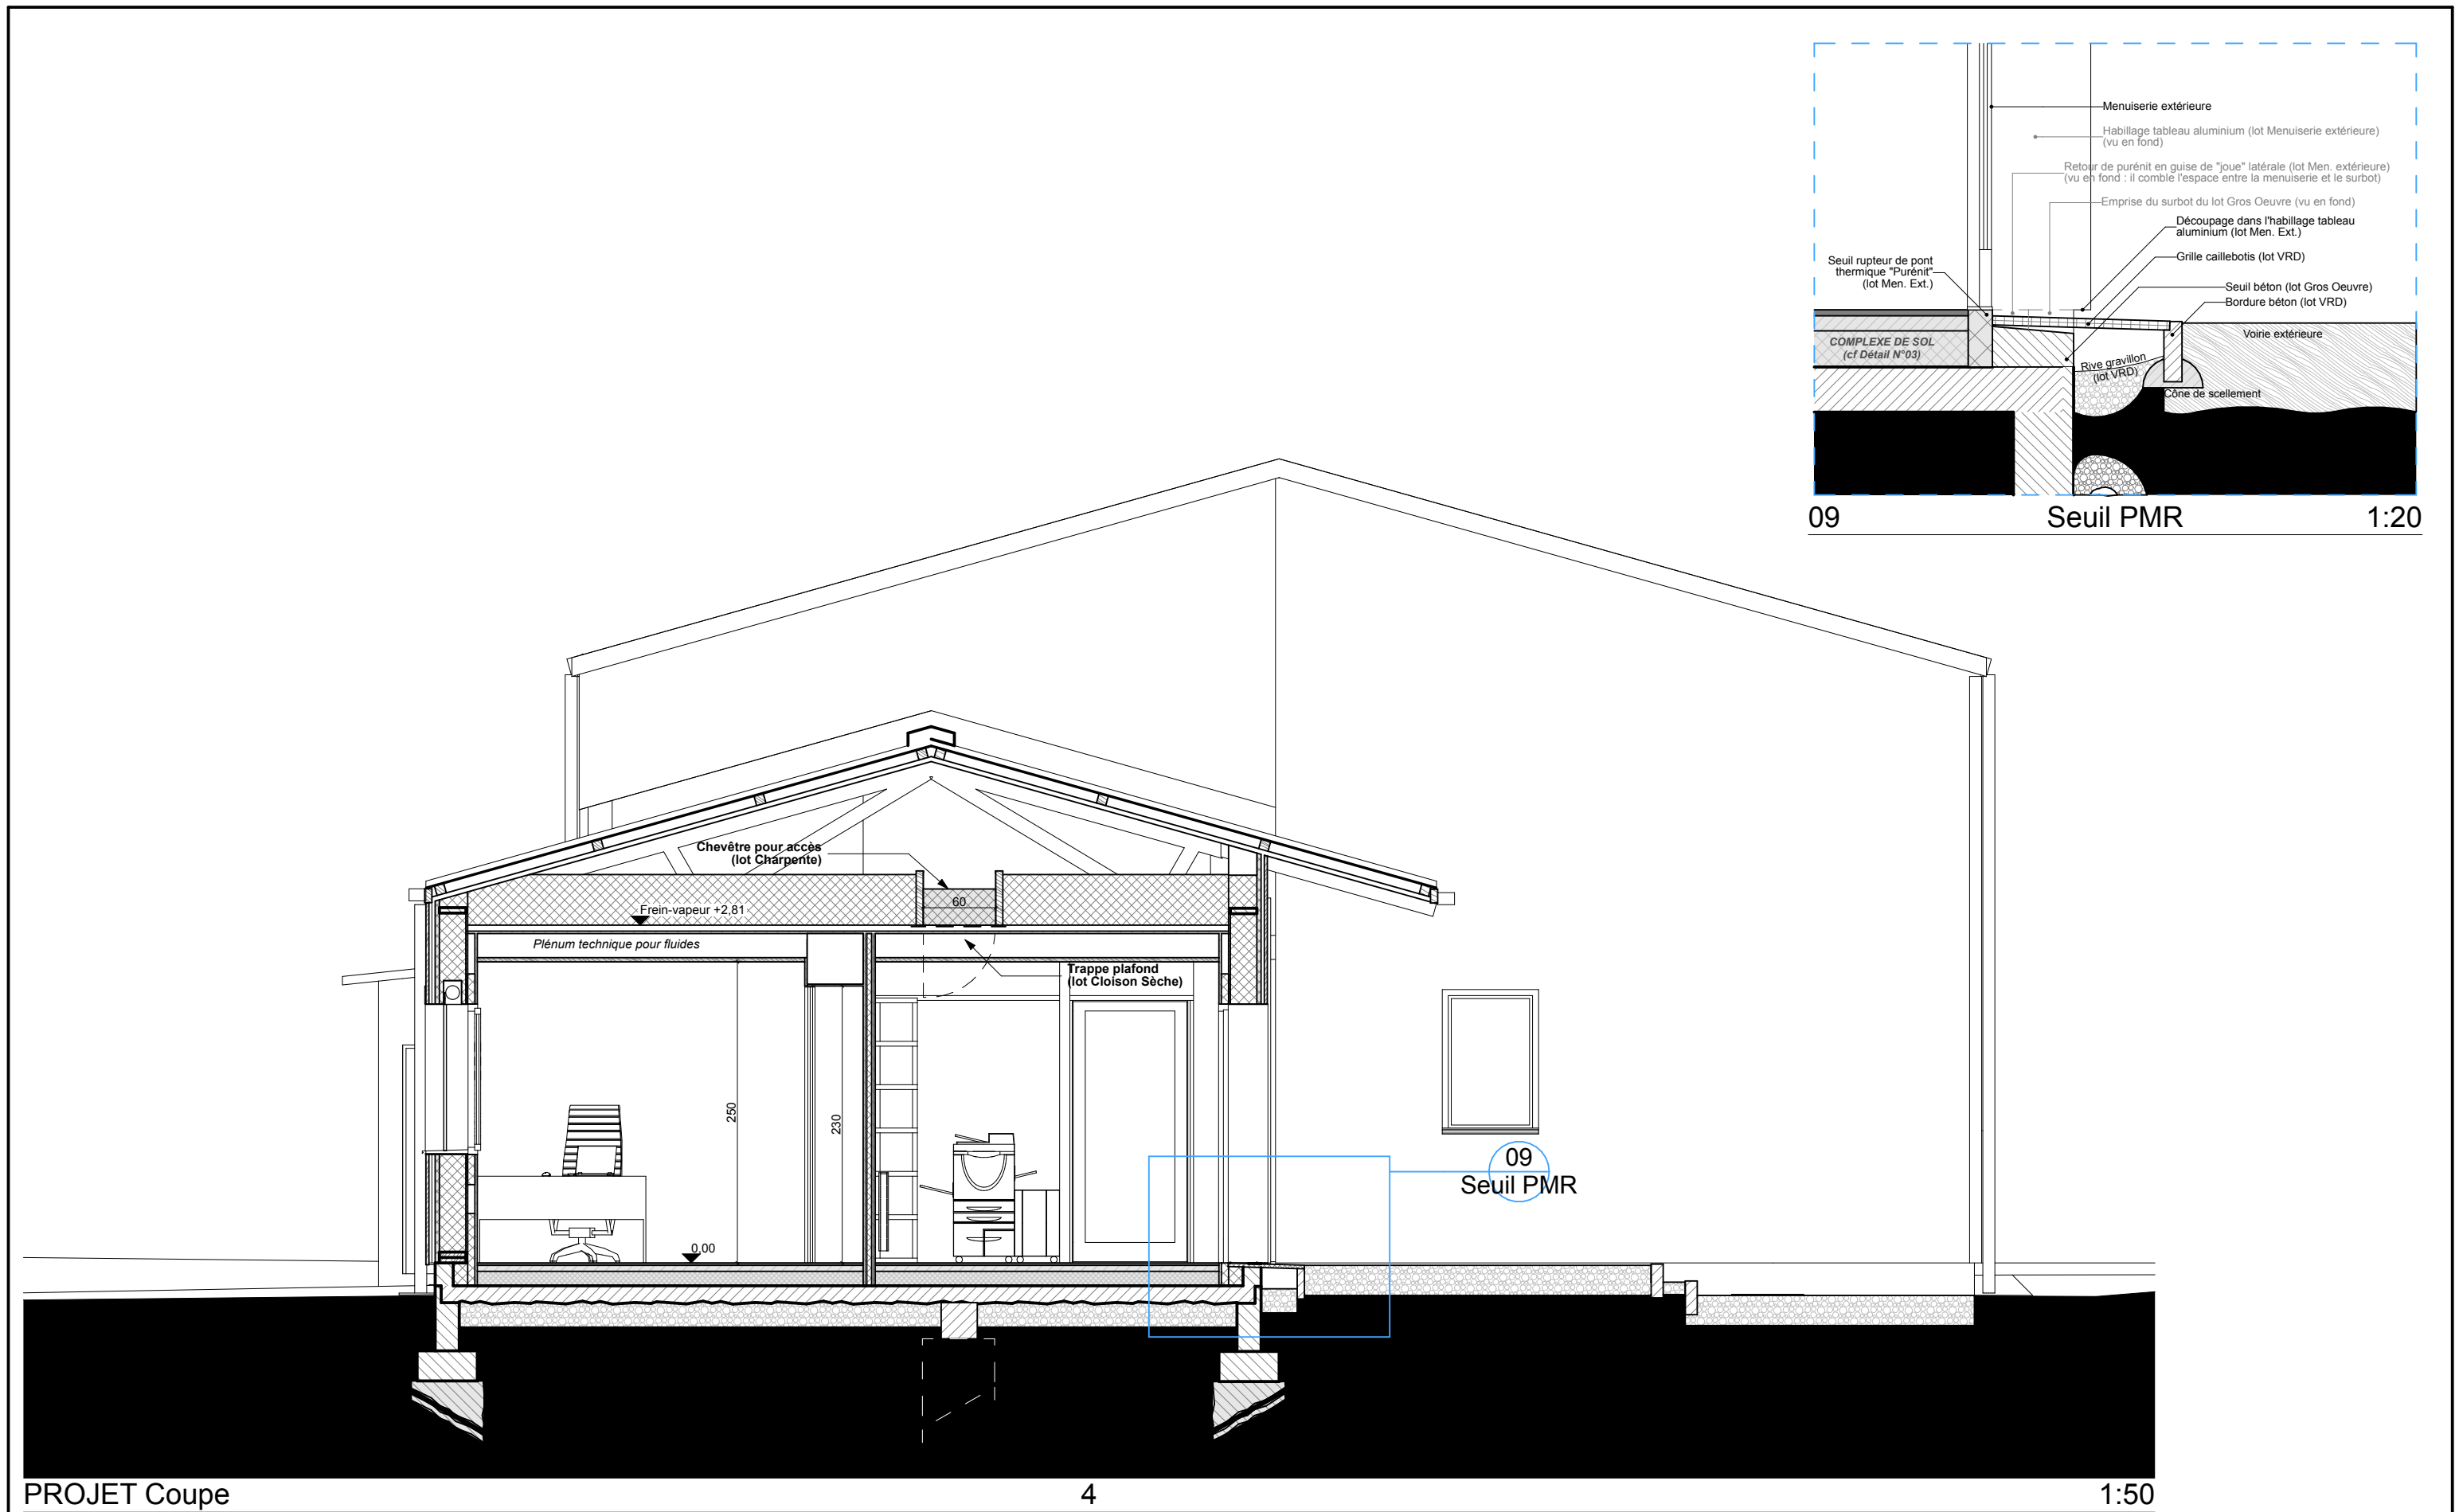

PROJET Coupe

4

1:50

Tranche OPTIONNELLE =

- construction de l'extension
- modification du pignon Est existant
- second-oeuvre et finitions dans les locaux chauffés existants

HÉLÈNE HOUPERT
ARCHITECTE
S.E.A.R.L. AU CAPITAL DE 5000€
2, LE BONNEUF
44390 NORT-SUR-ERDRE
TEL 02 40 37 59 14
BOITE AUX LETTRES 02 40 37 59 14

Documents non destinés à l'exécution

Maîtrise d'Oeuvre
Hélène HOUPERT Architecte
2, Le Bonneuf
44 390 Nort-sur-Erdre
02 40 37 59 14

Extension et rénovation de bâtiments d'ateliers et Hangars

Maîtrise d'Ouvrage
O.N.F. (Office National des Forêts)
Direction Territoriale Centre-Ouest-Aquitaine
Agence Pays de la Loire,
15 bd Léon Bureau
44 262 Nantes Cedex 2
Représenté par Jérôme FOUCAUD


Phase d'Etude

DCE

Document

PROJET - BUREAUX
Coupe 4

6 juillet 2026

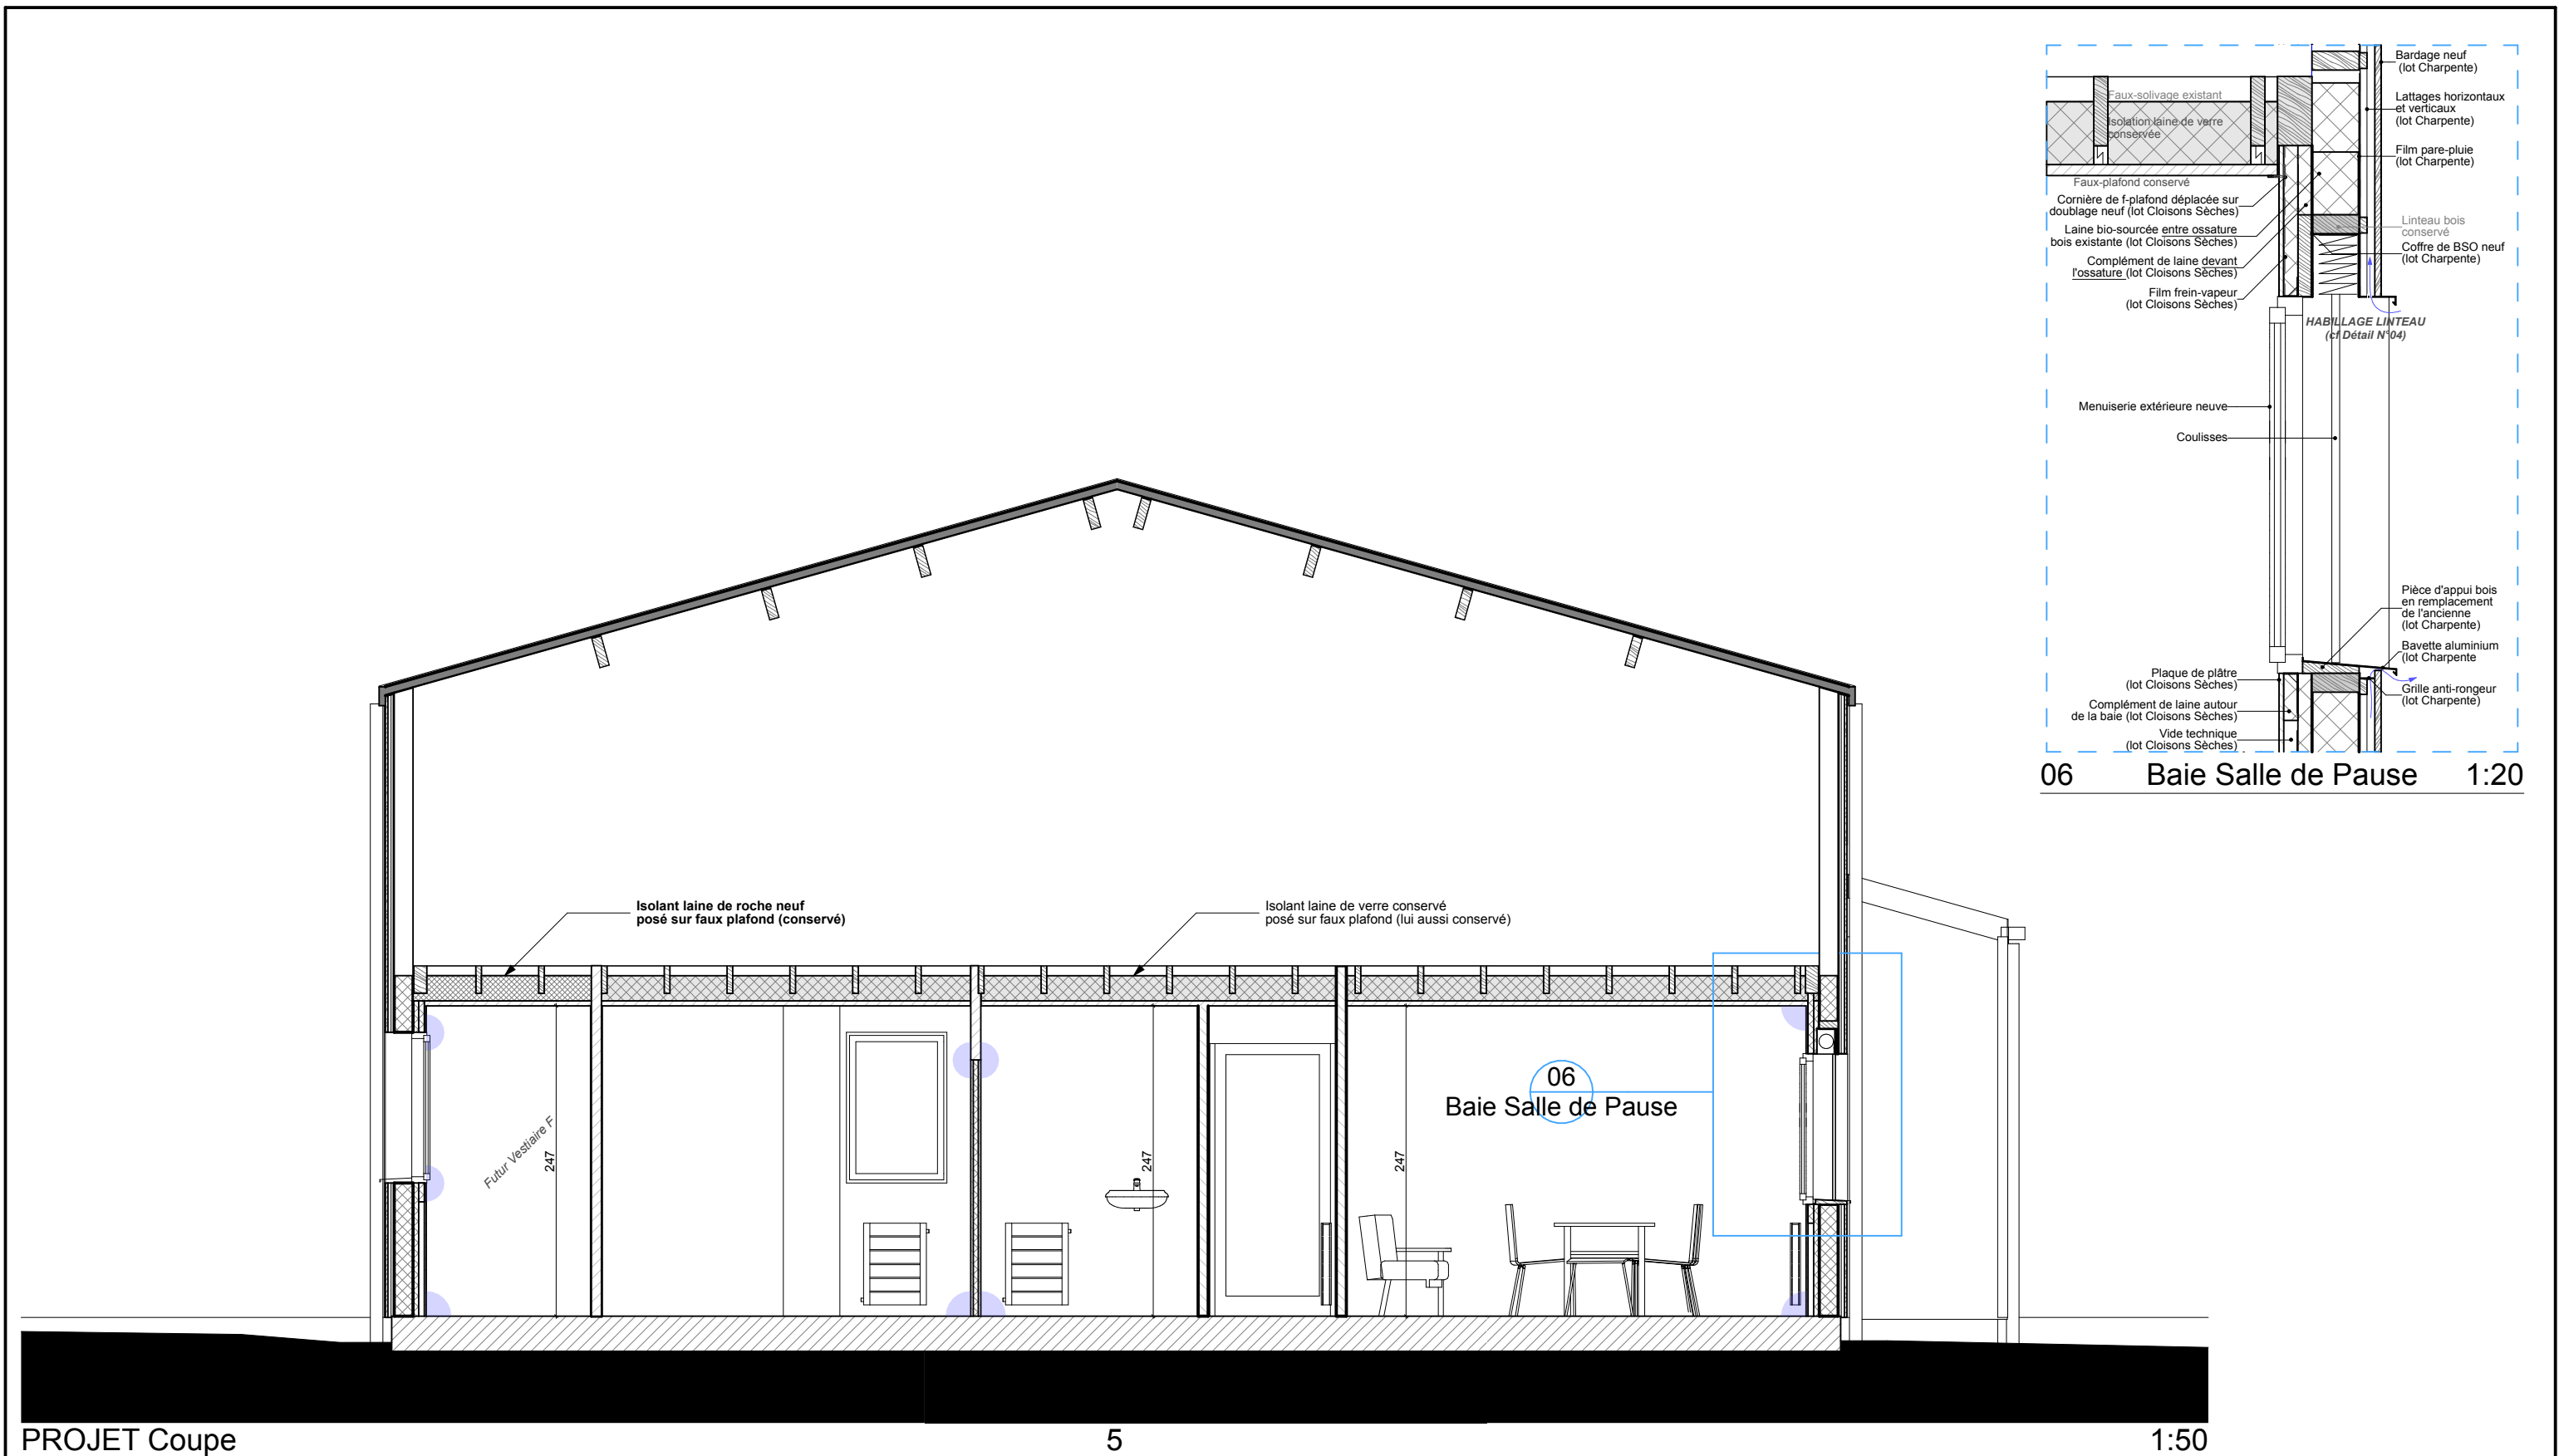


PROJET Coupe 5 1:50

Tranche OPTIONNELLE =
- construction de l'extension
- modification du pignon Est existant
- second-oeuvre et finitions dans les locaux chauffés existants

HÉLÈNE HOUPERT
ARCHITECTE
S.E.A.R.L. AU CAPITAL DE 5000€
2, LE BONNEUF
44390 NORT-SUR-ERDRE
TEL 02 40 37 59 14
REP. PAR JÉRÔME FOUCAUD

Documents non destinés à l'exécution			
Extension et rénovation de bâtiments d'ateliers et Hangars			
6 juillet 2026			
Maitrise d'Oeuvre	Maitrise d'Ouvrage	Phase d'Etude	Document
Hélène HOUPERT Architecte 2, Le Bonneuf 44 390 Nort-sur-Erdre 02 40 37 59 14	O.N.F. (Office National des Forêts) Direction Territoriale Centre-Ouest-Aquitaine Agence Pays de la Loire, 15 bd Léon Bureau 44 262 Nantes Cedex 2 Représenté par Jérôme FOUCAUD	DCE	PROJET - BUREAUX Coupe 5

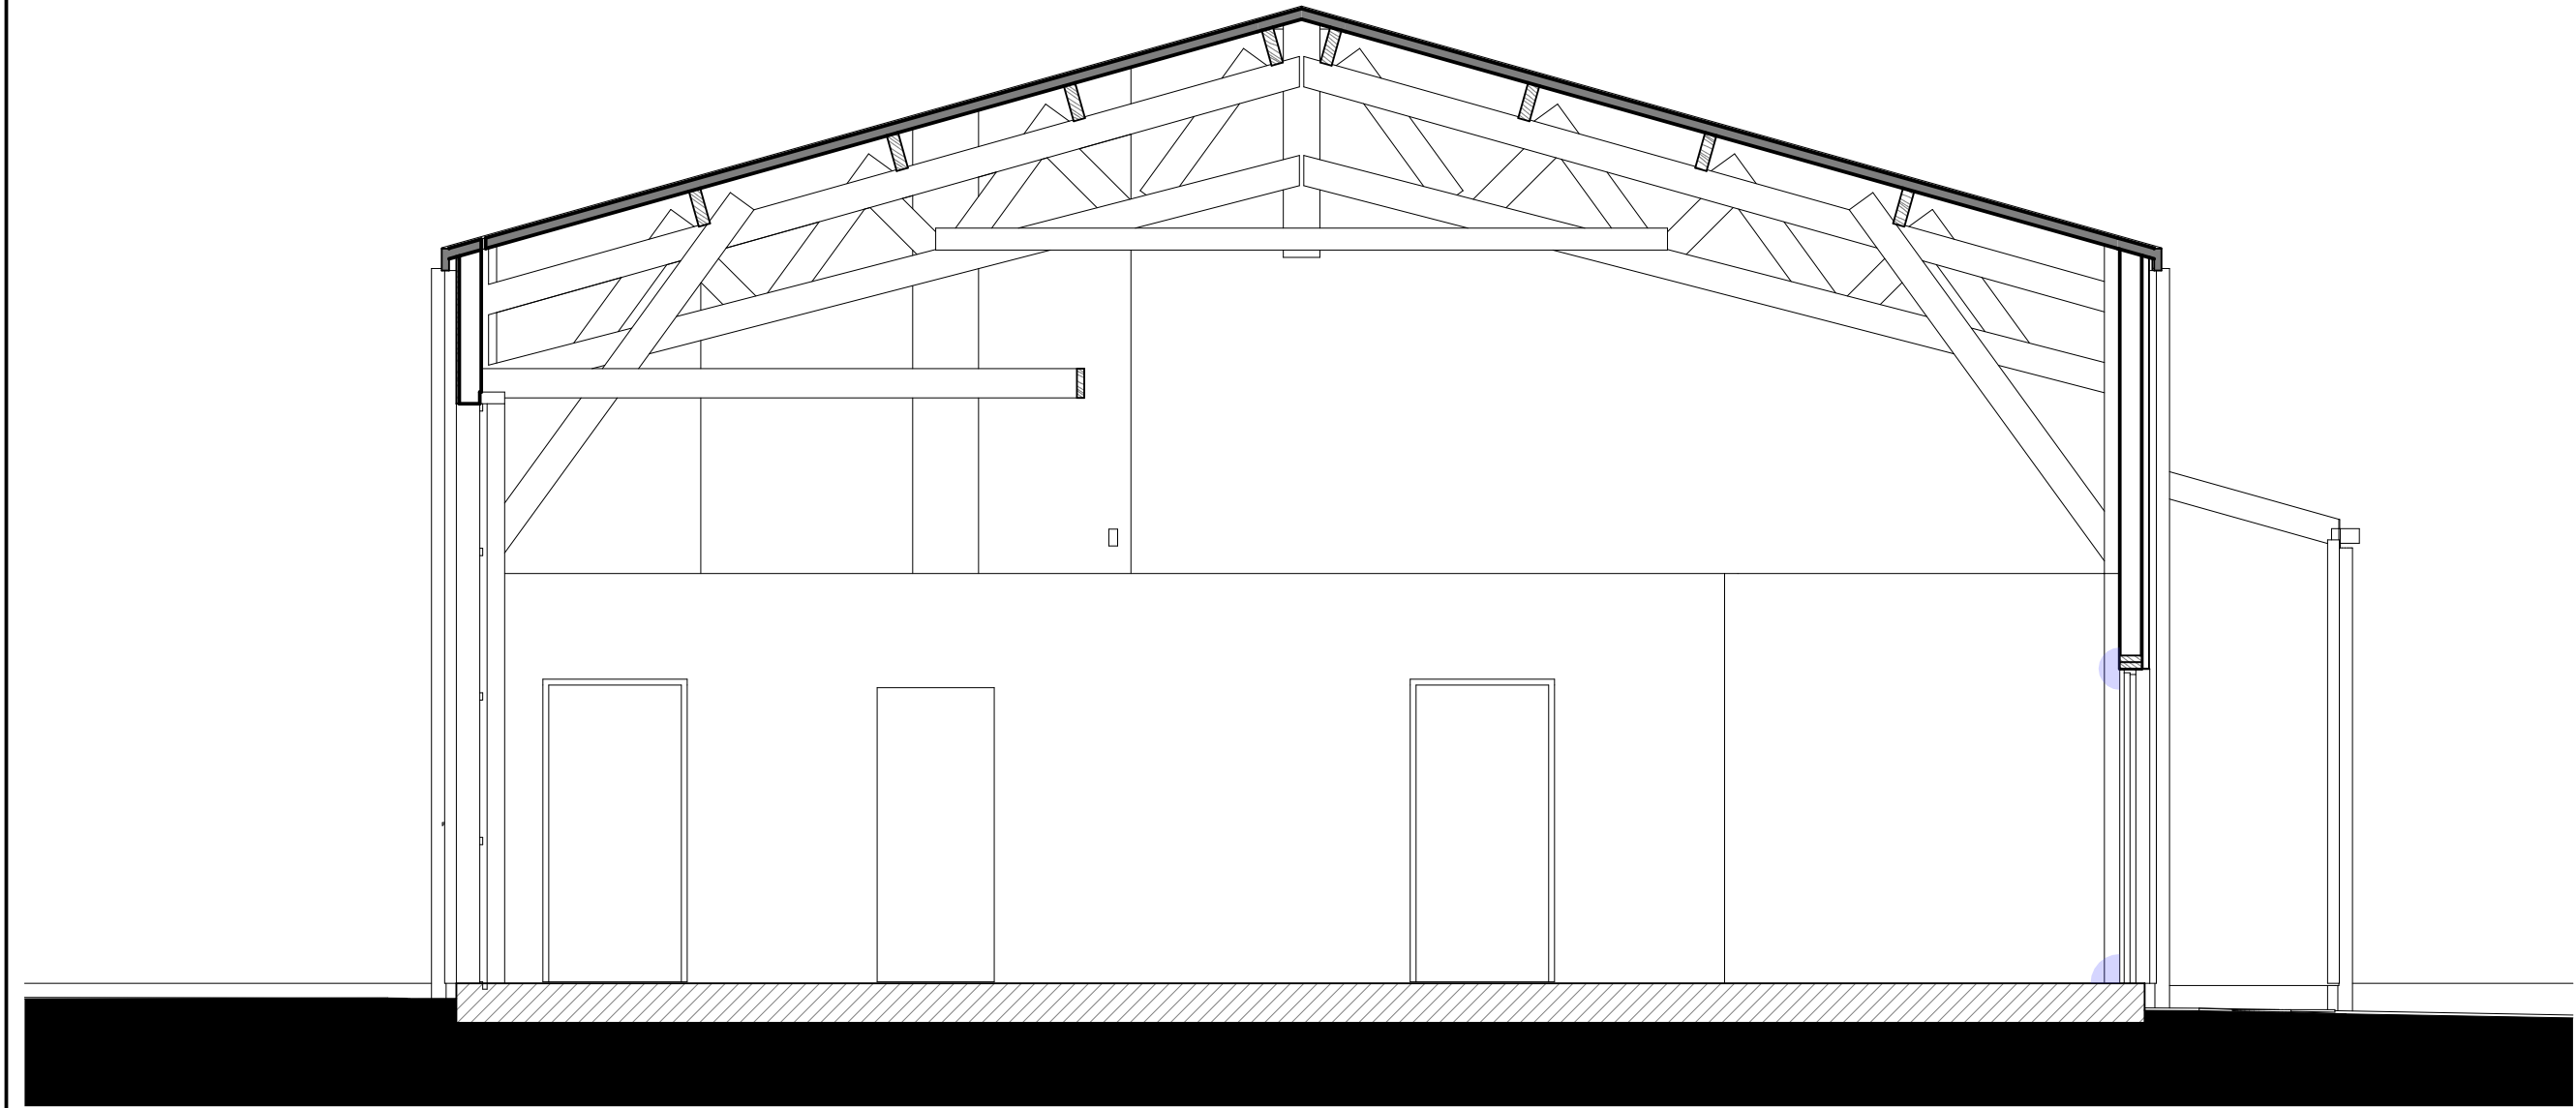



PROJET Coupe 6 1:50

Tranche OPTIONNELLE =

- construction de l'extension
- modification du pignon Est existant
- second-oeuvre et finitions dans les locaux chauffés existants

HÉLÈNE HOUPERT
ARCHITECTE
SÉJARD AU CAPITAL DE 5000€
2, LE BONNEUF
44390 NORT-SUR-ERDRE
TEL 02.40.37.59.14
REP. PAR JÉRÔME FOUCAUD

Documents non destinés à l'exécution			
Extension et rénovation de bâtiments d'ateliers et Hangars			
6 juillet 2026			
Maitrise d'Oeuvre	Maitrise d'Ouvrage	Phase d'Etude	Document
Hélène HOUPERT Architecte 2, Le Bonneuf 44 390 Nort-sur-Erdre 02 40 37 59 14	O.N.F. (Office National des Forêts) Direction Territoriale Centre-Ouest-Aquitaine Agence Pays de la Loire, 15 bd Léon Bureau 44 262 Nantes Cedex 2 Représenté par Jérôme FOUCAUD	DCE	PROJET - BUREAUX Coupe 6

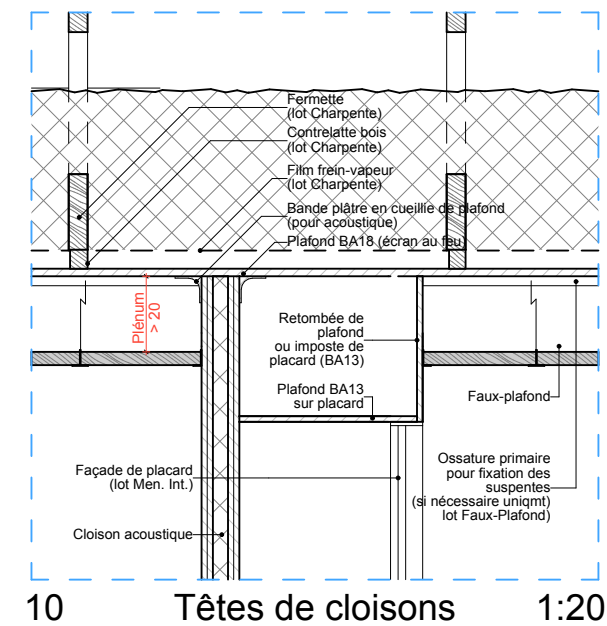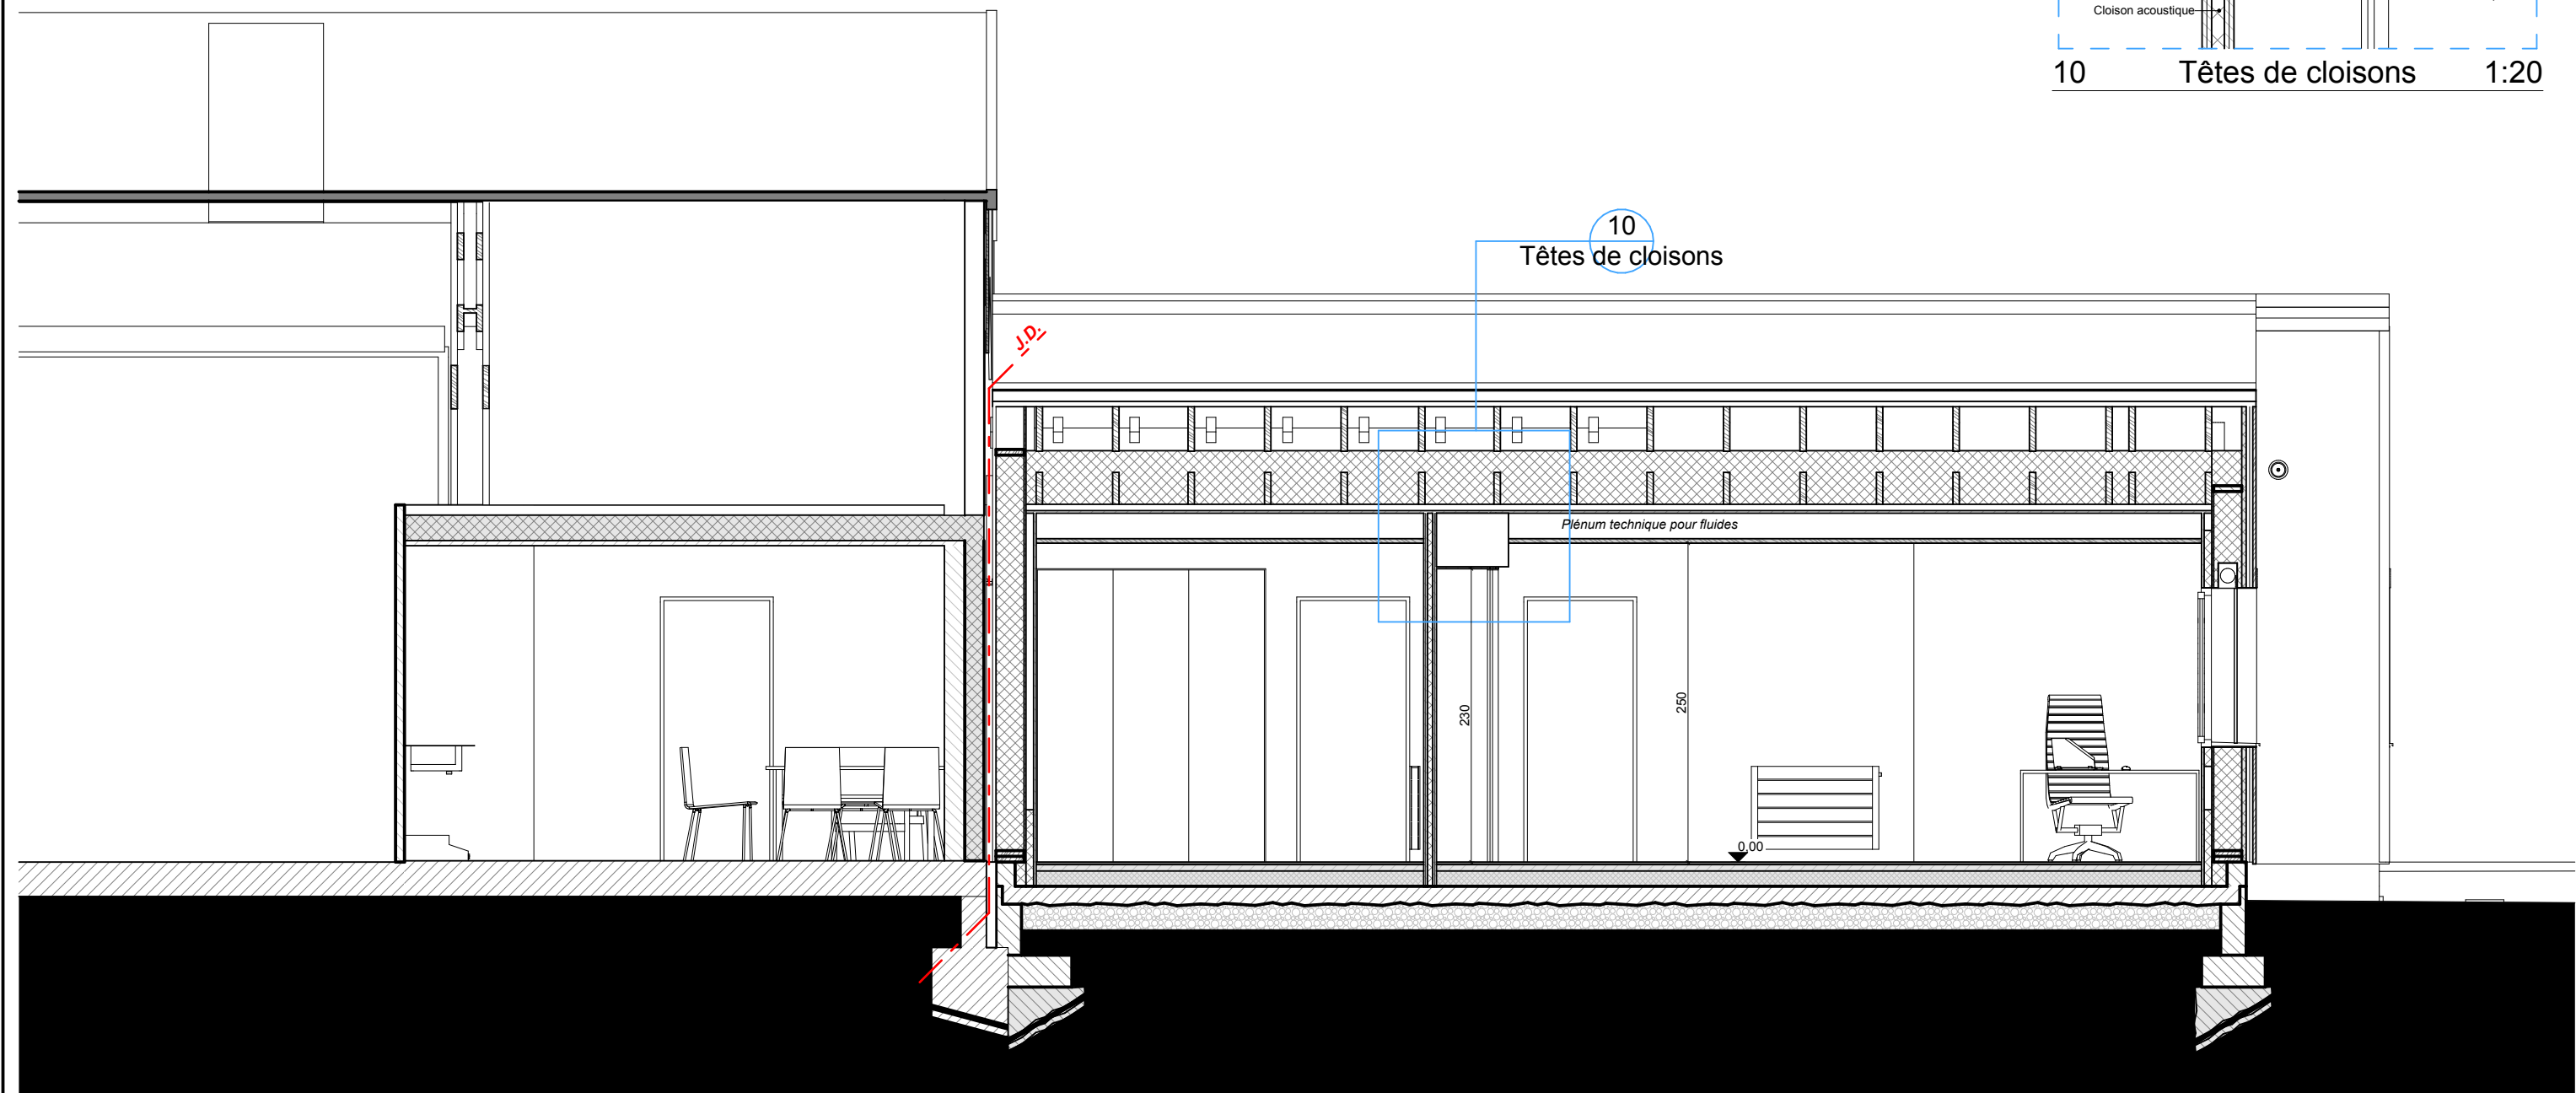

PROJET Coupe A 1:50

Tranche OPTIONNELLE =

- construction de l'extension
- modification du pignon Est existant
- second-oeuvre et finitions dans les locaux chauffés existants

HÉLÈNE HOUPERT
ARCHITECTE
S.E.A.R.L. AU CAPITAL DE 5000€
2, LE BONNEUF
44390 NORT-SUR-ERDRE
TEL 02.40.37.59.14
BOITE AUX LETTRES 02.40.37.59.14

Documents non destinés à l'exécution

Maîtrise d'Oeuvre
Hélène HOUPERT Architecte
2, Le Bonneuf
44 390 Nort-sur-Erdre
02 40 37 59 14

Extension et rénovation de bâtiments d'ateliers et Hangars

Maîtrise d'Ouvrage
O.N.F. (Office National des Forêts)
Direction Territoriale Centre-Ouest-Aquitaine
Agence Pays de la Loire,
15 bd Léon Bureau
44 262 Nantes Cedex 2
Représenté par Jérôme FOUCAUD


Phase d'Etude

DCE

Document

PROJET - BUREAUX
Coupe A

6 juillet 2026

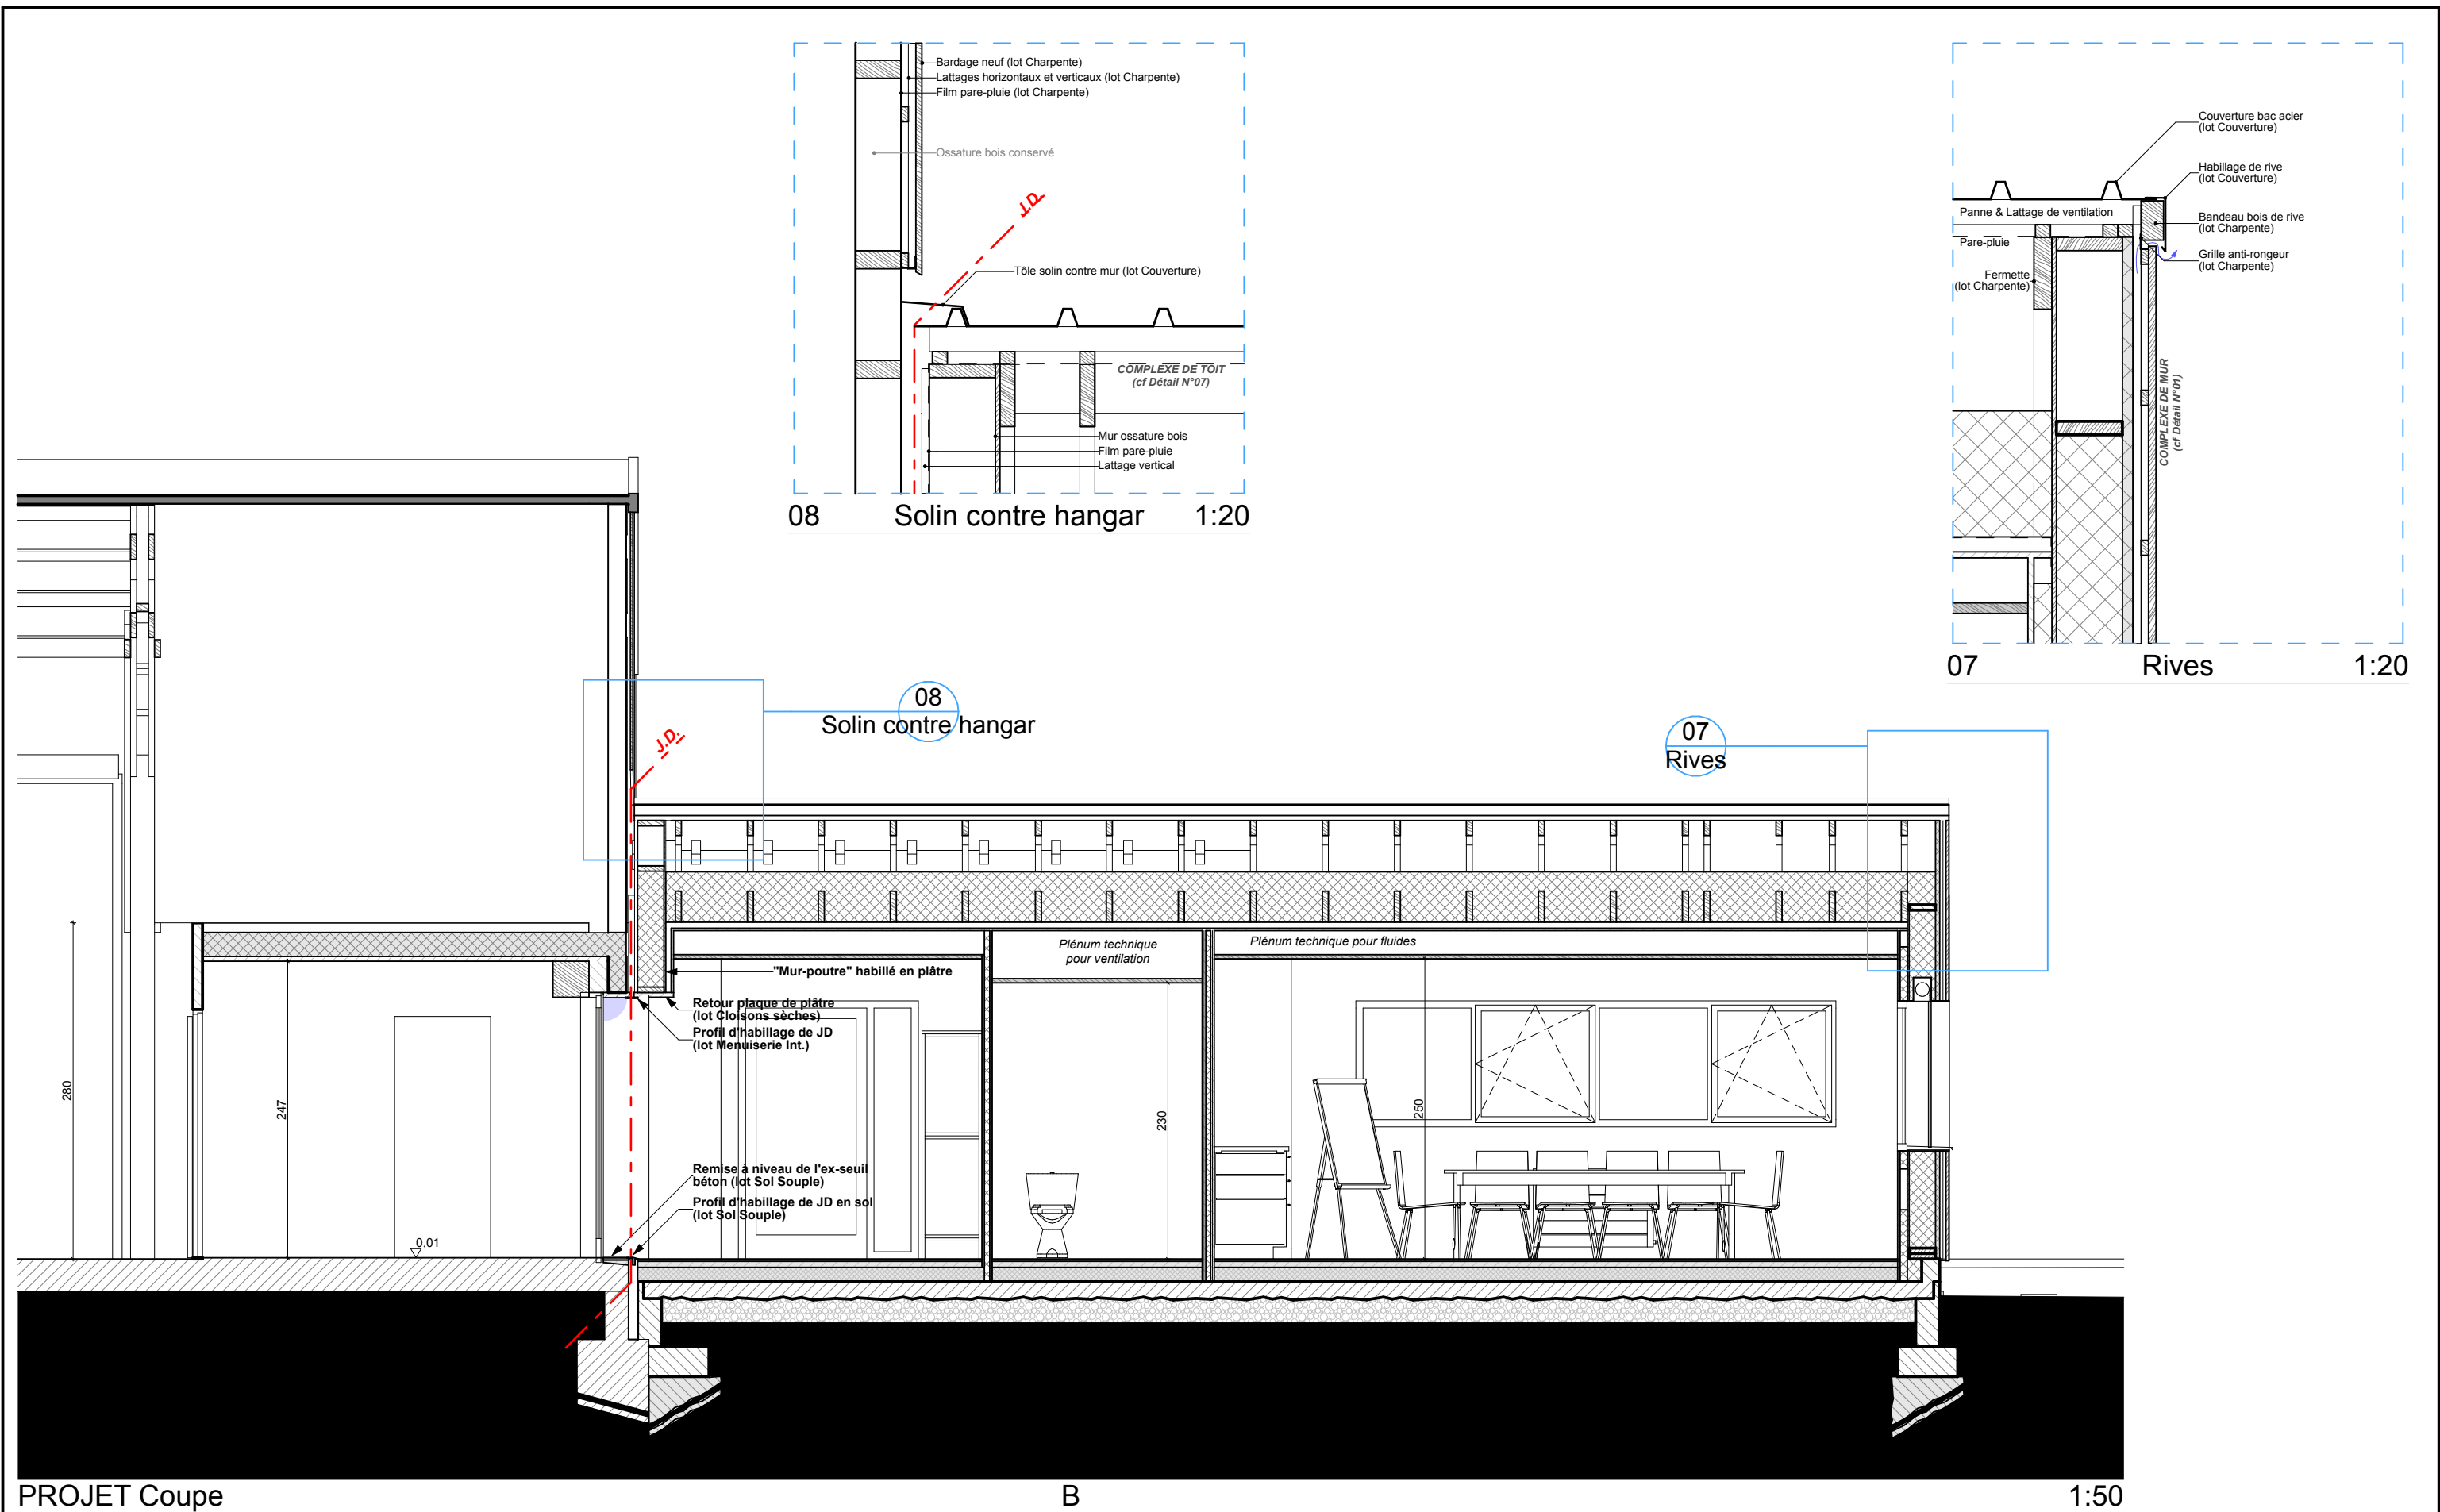

PROJET Coupe

B

1:50

Tranche OPTIONNELLE =

- construction de l'extension
- modification du pignon Est existant
- second-oeuvre et finitions dans les locaux chauffés existants

HÉLÈNE HOUPERT
ARCHITECTE
SARL AU CAPITAL DE 5000€
2, LE BONNEUF
44390 NORT-SUR-ERDRE
TEL 02.40.37.59.14
06.97.94.128 06.97.94.128

Documents non destinés à l'exécution

Maîtrise d'Oeuvre
Hélène HOUPERT Architecte
2, Le Bonneuf
44 390 Nort-sur-Erdre
02 40 37 59 14

Extension et rénovation de bâtiments d'ateliers et Hangars

Maîtrise d'Ouvrage
O.N.F. (Office National des Forêts)
Direction Territoriale Centre-Ouest-Aquitaine
Agence Pays de la Loire,
15 bd Léon Bureau
44 262 Nantes Cedex 2
Représenté par Jérôme FOUCAUD


Phase d'Etude

DCE

Document

PROJET - BUREAUX
Coupe B

6 juillet 2026

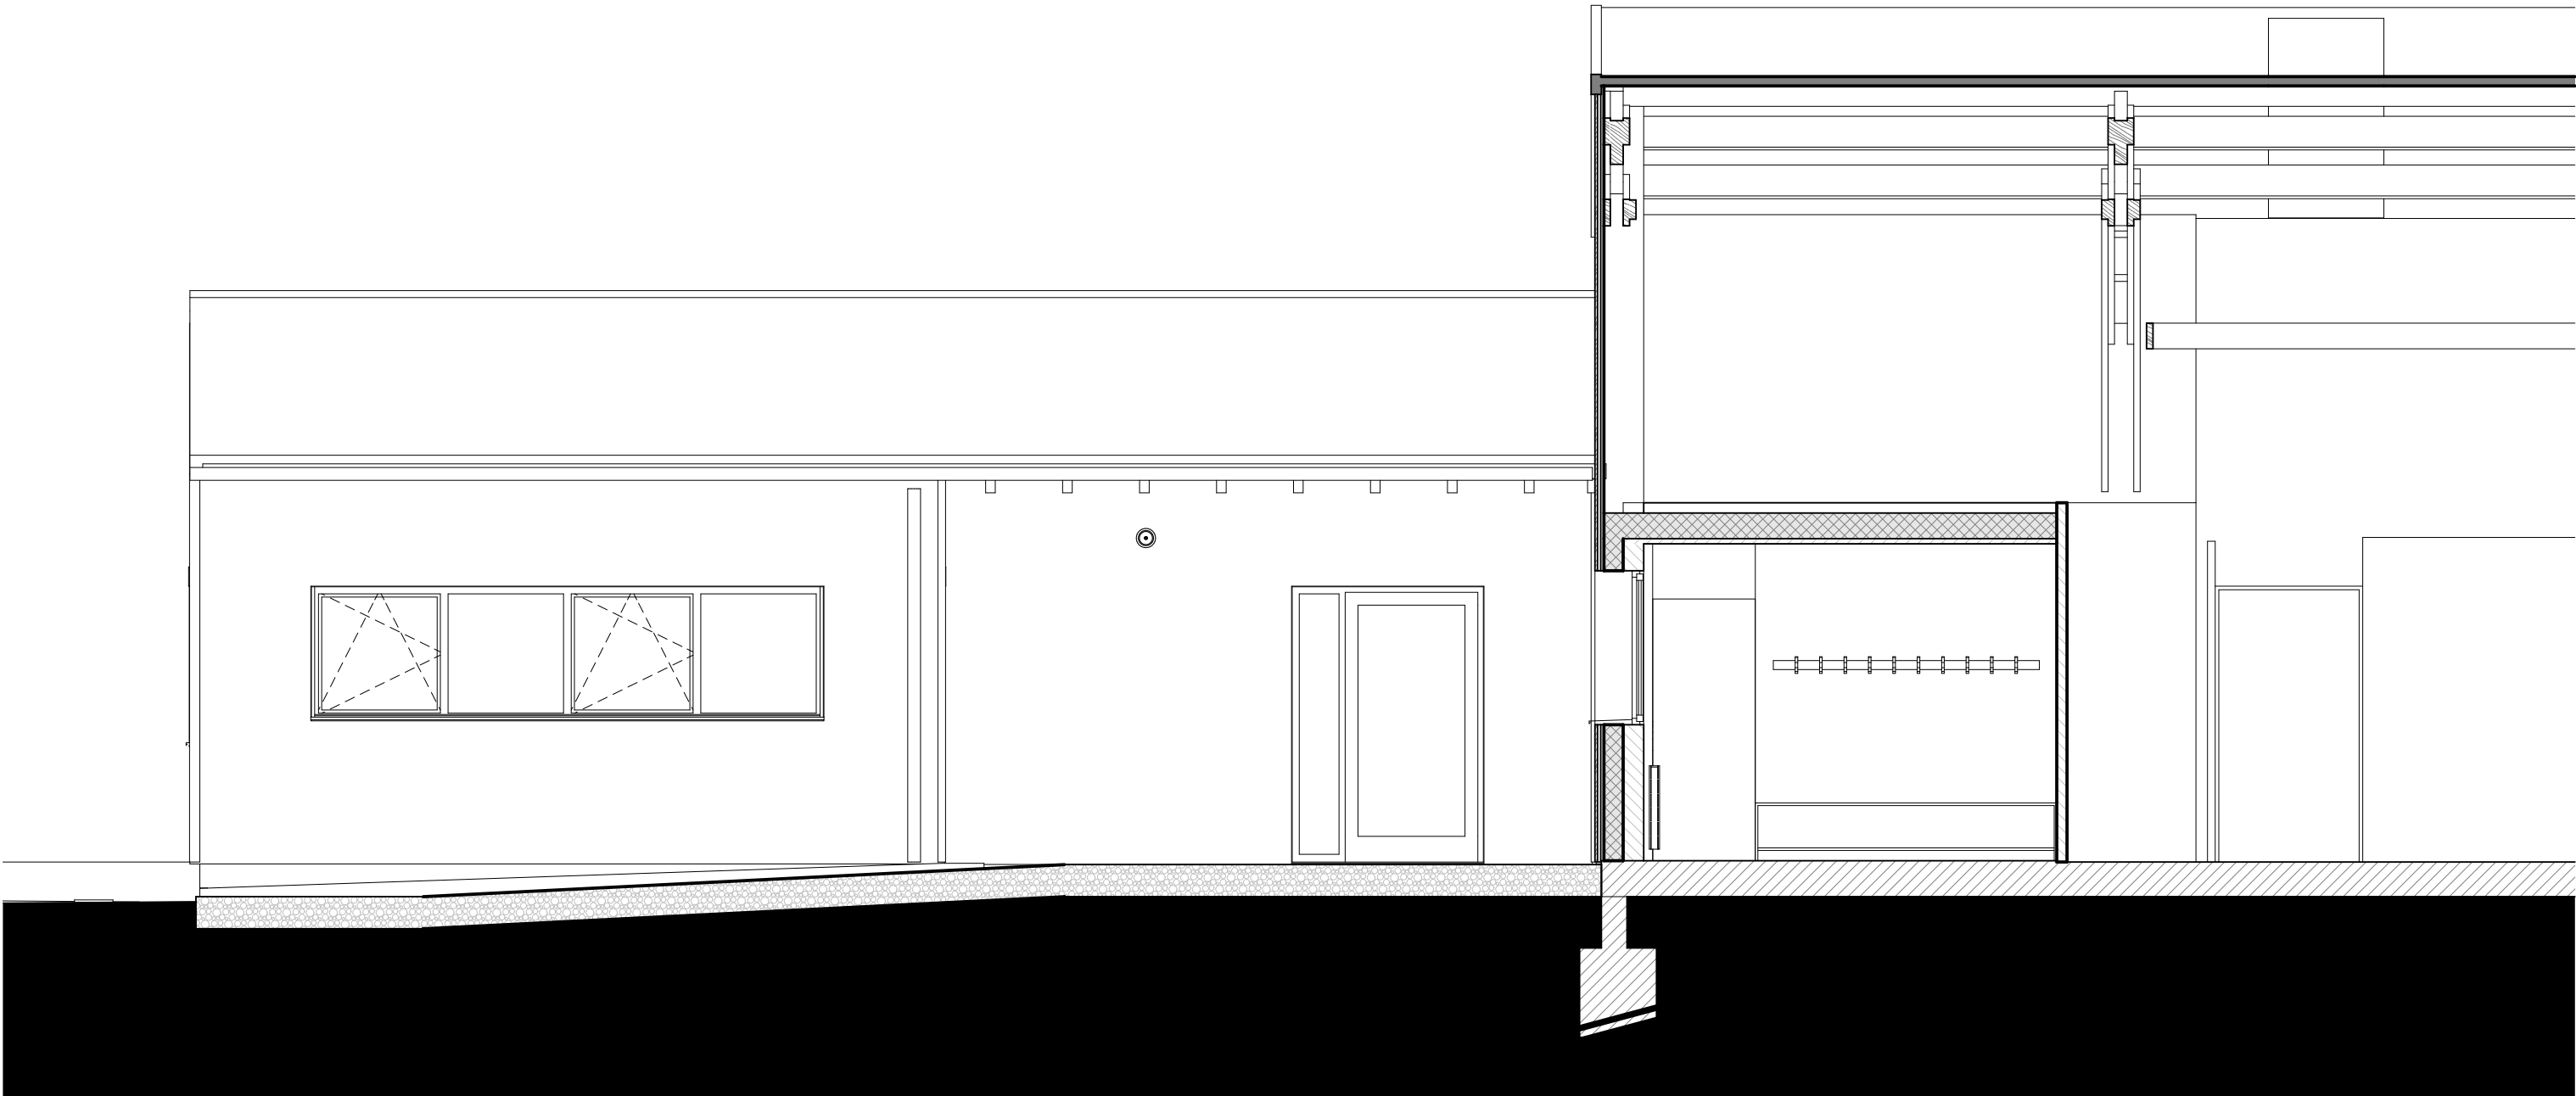

PROJET Coupe C 1:50

Tranche OPTIONNELLE =
- construction de l'extension
- modification du pignon Est existant
- second-oeuvre et finitions dans les locaux chauffés existants

HÉLÈNE HOUPERT
ARCHITECTE
SÉJUR AU CAPITAL DE 5000€
2, LE BONNEUF
44390 NORT-SUR-ERDRE
TEL 02 40 37 59 14
REP. PAR JÉRÔME FOUCAUD

Documents non destinés à l'exécution			
Extension et rénovation de bâtiments d'ateliers et Hangars			
6 juillet 2026			
Maitrise d'Oeuvre Hélène HOUPERT Architecte 2, Le Bonneuf 44 390 Nort-sur-Erdre 02 40 37 59 14	Maitrise d'Ouvrage O.N.F. (Office National des Forêts) Direction Territoriale Centre-Ouest-Aquitaine Agence Pays de la Loire, 15 bd Léon Bureau 44 262 Nantes Cedex 2 Représenté par Jérôme FOUCAUD	Phase d'Etude DCE	Document PROJET - BUREAUX Coupe C

