



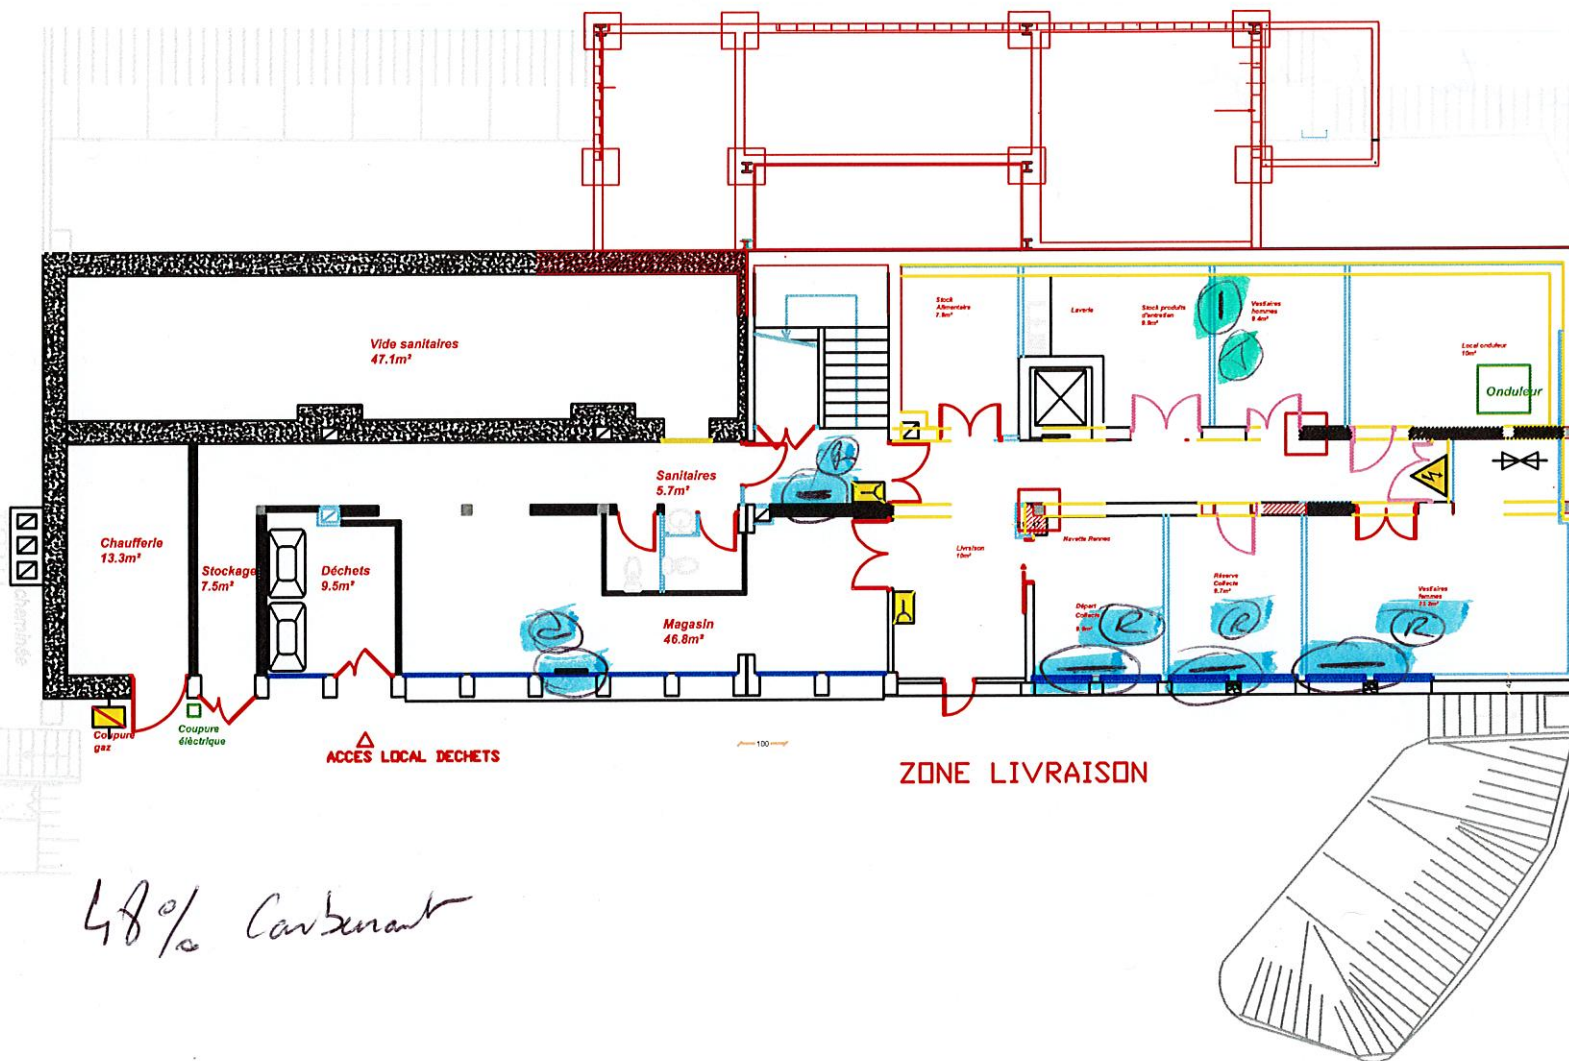

SITE DE		 BRETAGNE	
VANNES			
Référence:	plan évacuation		Mis à jour le: 1/2/19
Sous-Sol	-	Echelle: 1/10	
	A3		00

Rez de chaussee

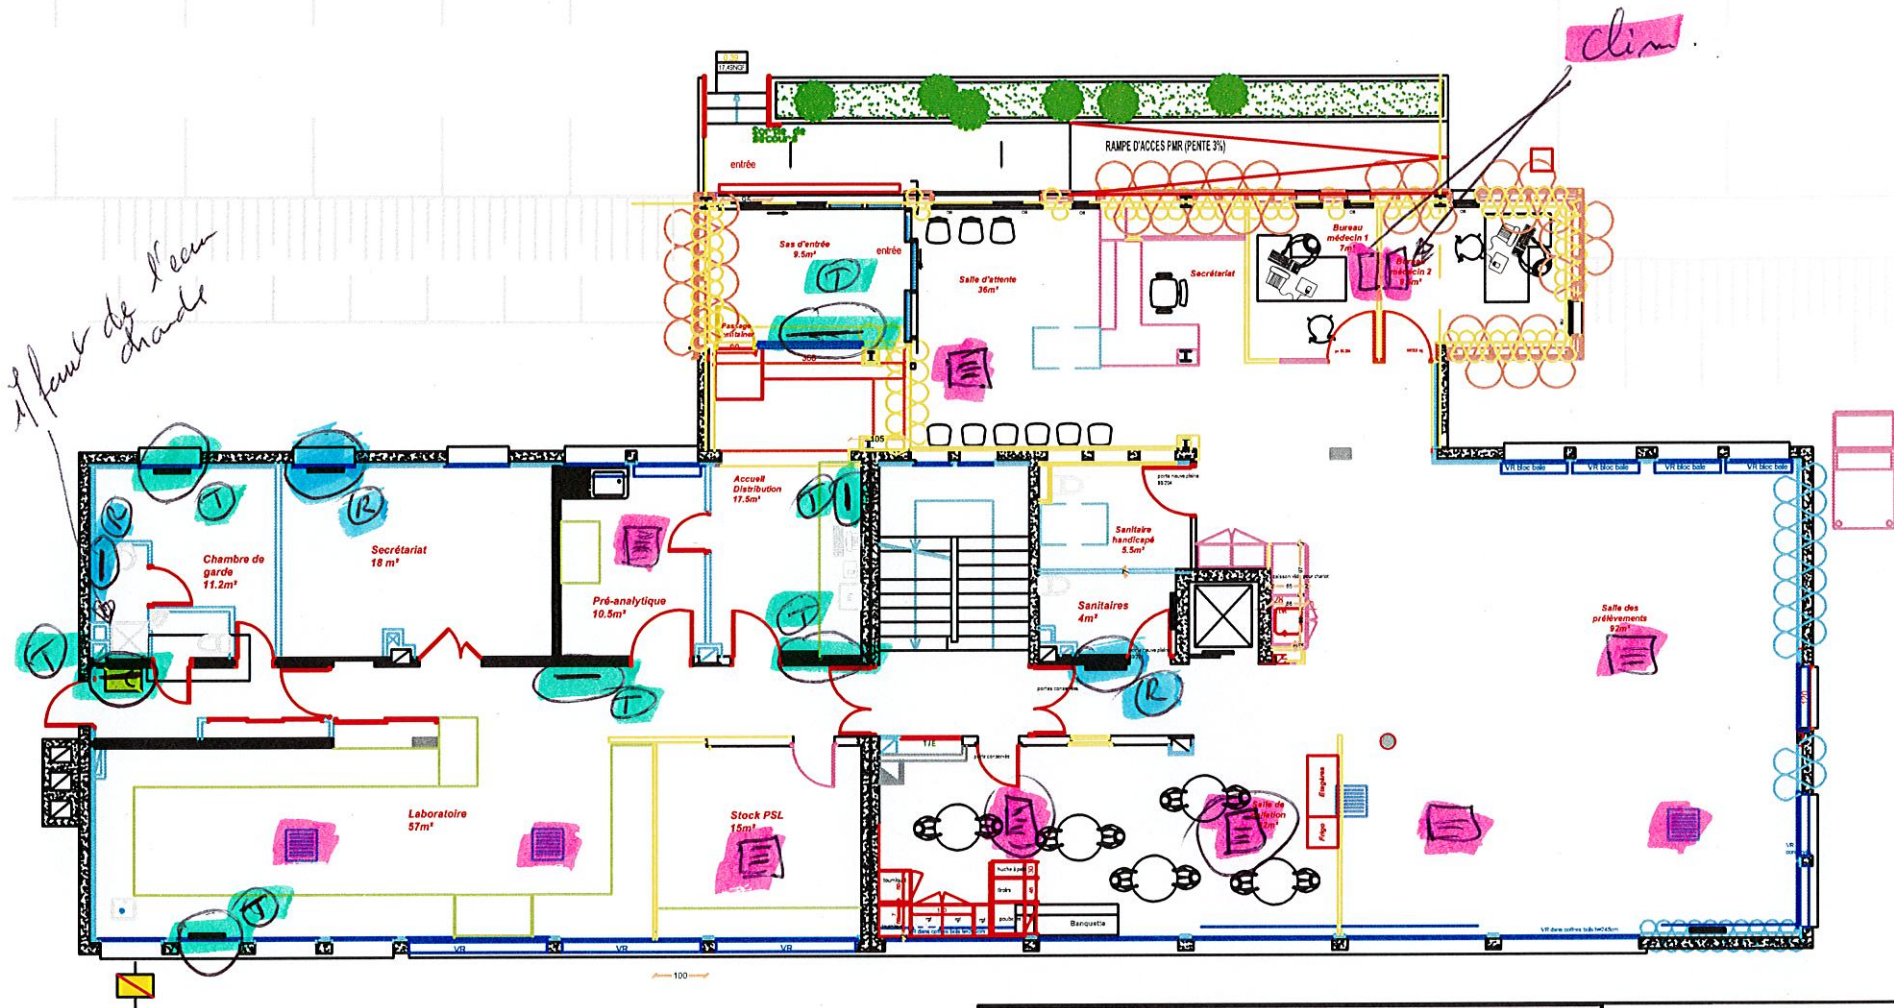

SITE DE

VANNES

Référence: plan évacuation

RDC

EFS
BRETAGNE


Mis à jour le: 1/2/19

Echelle: 1/10

A3

00

1er étage

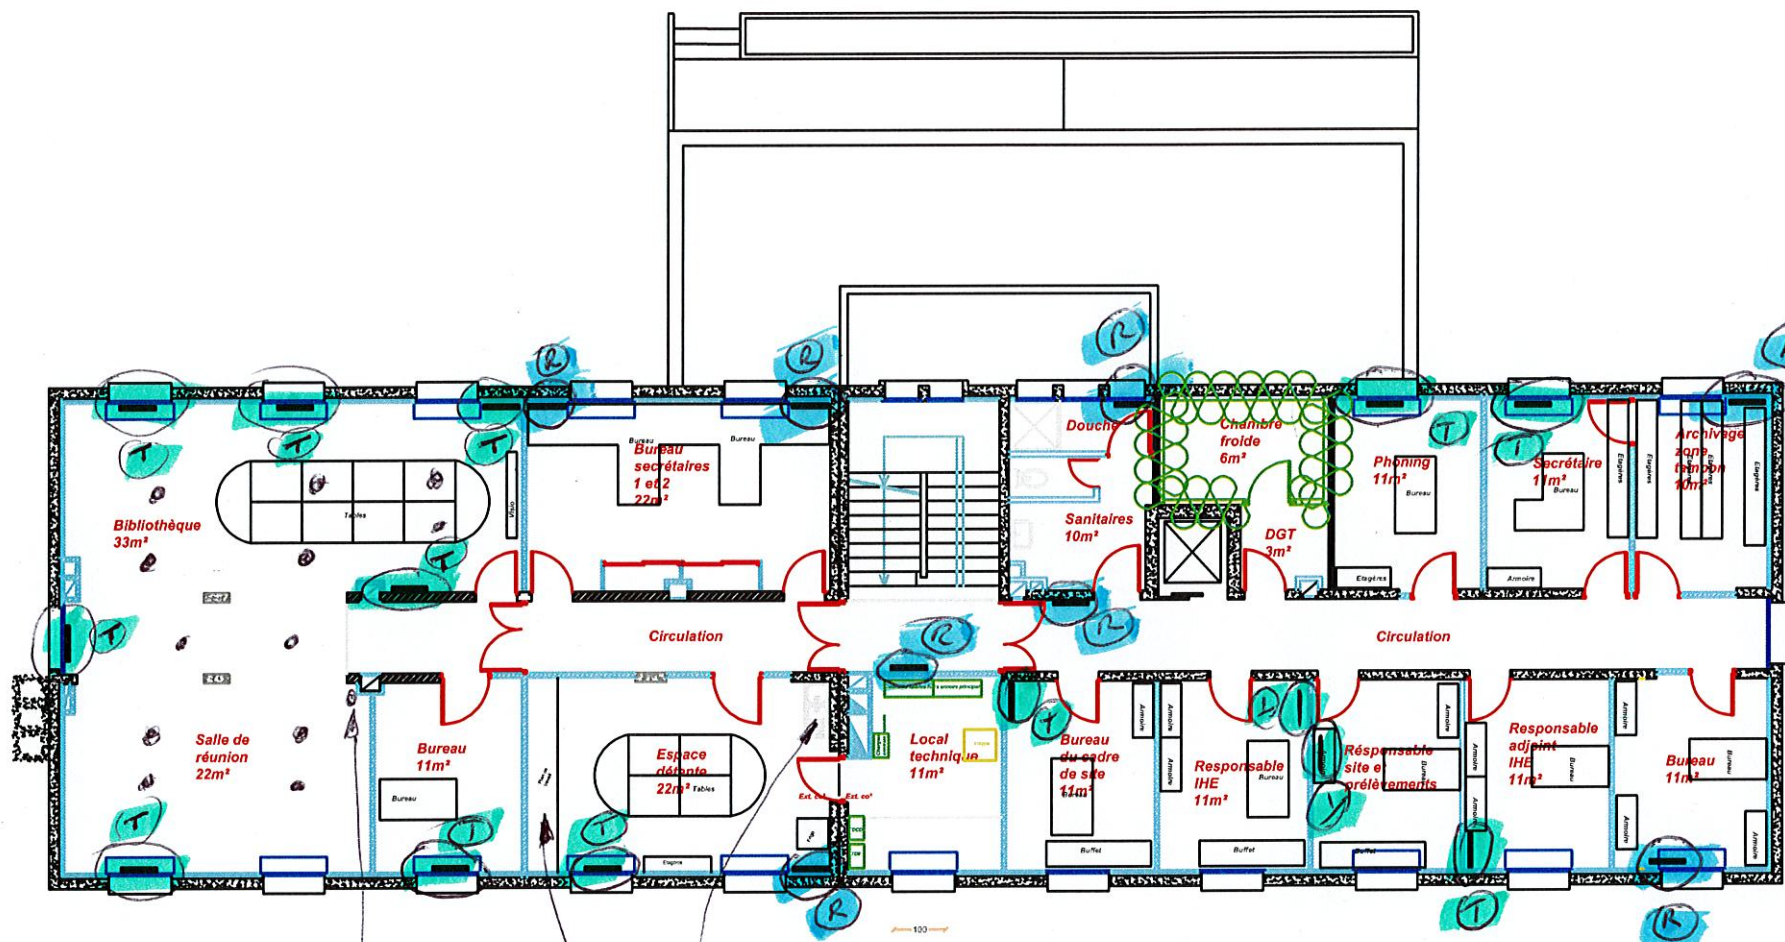

SITE DE

VANNES

Référence: plan évacuation


1er étage

A3

EFS
BRETAGNE

Mis à jour le: 1/2/19
Echelle: 1/10

00

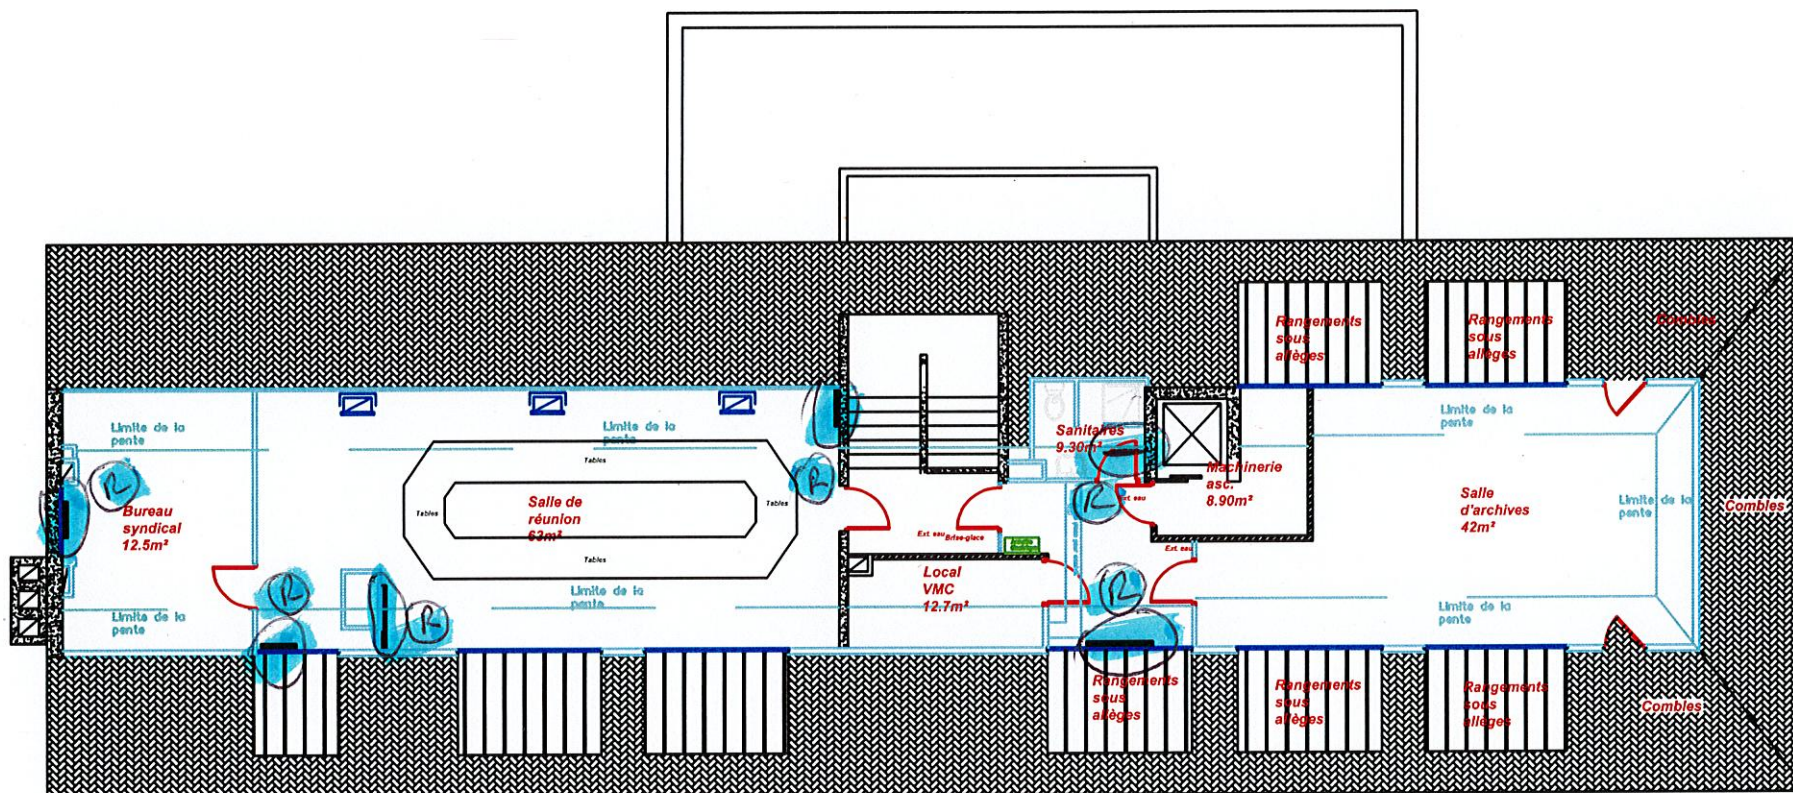

Projet 100 - 100

SITE DE

VANNES

Référence: plan évacuation

niveau combles

-

A3



BRETAGNE

Mis à jour le: 1/2/19

Echelle: 1/10

00