

2604/ LAPIDAIRE DRAC_BATIMENT 67

Restructuration d'un bâtiment existant
Rue Général Jansen - 51000 CHALONS EN CHAMPAGNE


Maitre d'ouvrage		VISA :
	DRAC GE 3 rue du Faubourg Saint Antoine - CS 60449 51037 CHALONS EN CHAMPAGNE CEDEX	Tél / 06 59 47 05 96 aline.wilain@culture.gouv.fr
Architecte Concepteur		VISA :
	ANTOINE BARBA ARCHITECTE 17 rue Jean Gutenberg 51430 TINQUEUX	Tél / 07 77 26 19 45 Mail / antoine@barba.archi
Coordonnateur SPS		VISA :
	VIBC INGENIERIE 8 rue du Glapier 51320 MONTEPREUX	Tél / 07 60 19 68 95 Mail / r.michel@vibc-ingenierie.fr
Bureau de contrôle		VISA :
	SOCOTEC CONSTRUCTION 8 rue Jukes Méline 51430 BEZANNES	Tél / 06 22 85 44 16 Mail / valerie.chamaux@socotec.com
BET Structure		VISA :
BET Thermique		VISA :
BET VRD		VISA :

PRO - CARNET DE PLANS


N° Affaire MOE	Phase	Indice	Date d'édition
-	PRO	A	19/07/2026
Modifications			
19/07/2026	ind A : Première diffusion		

Référence affaire

2604/PRO A


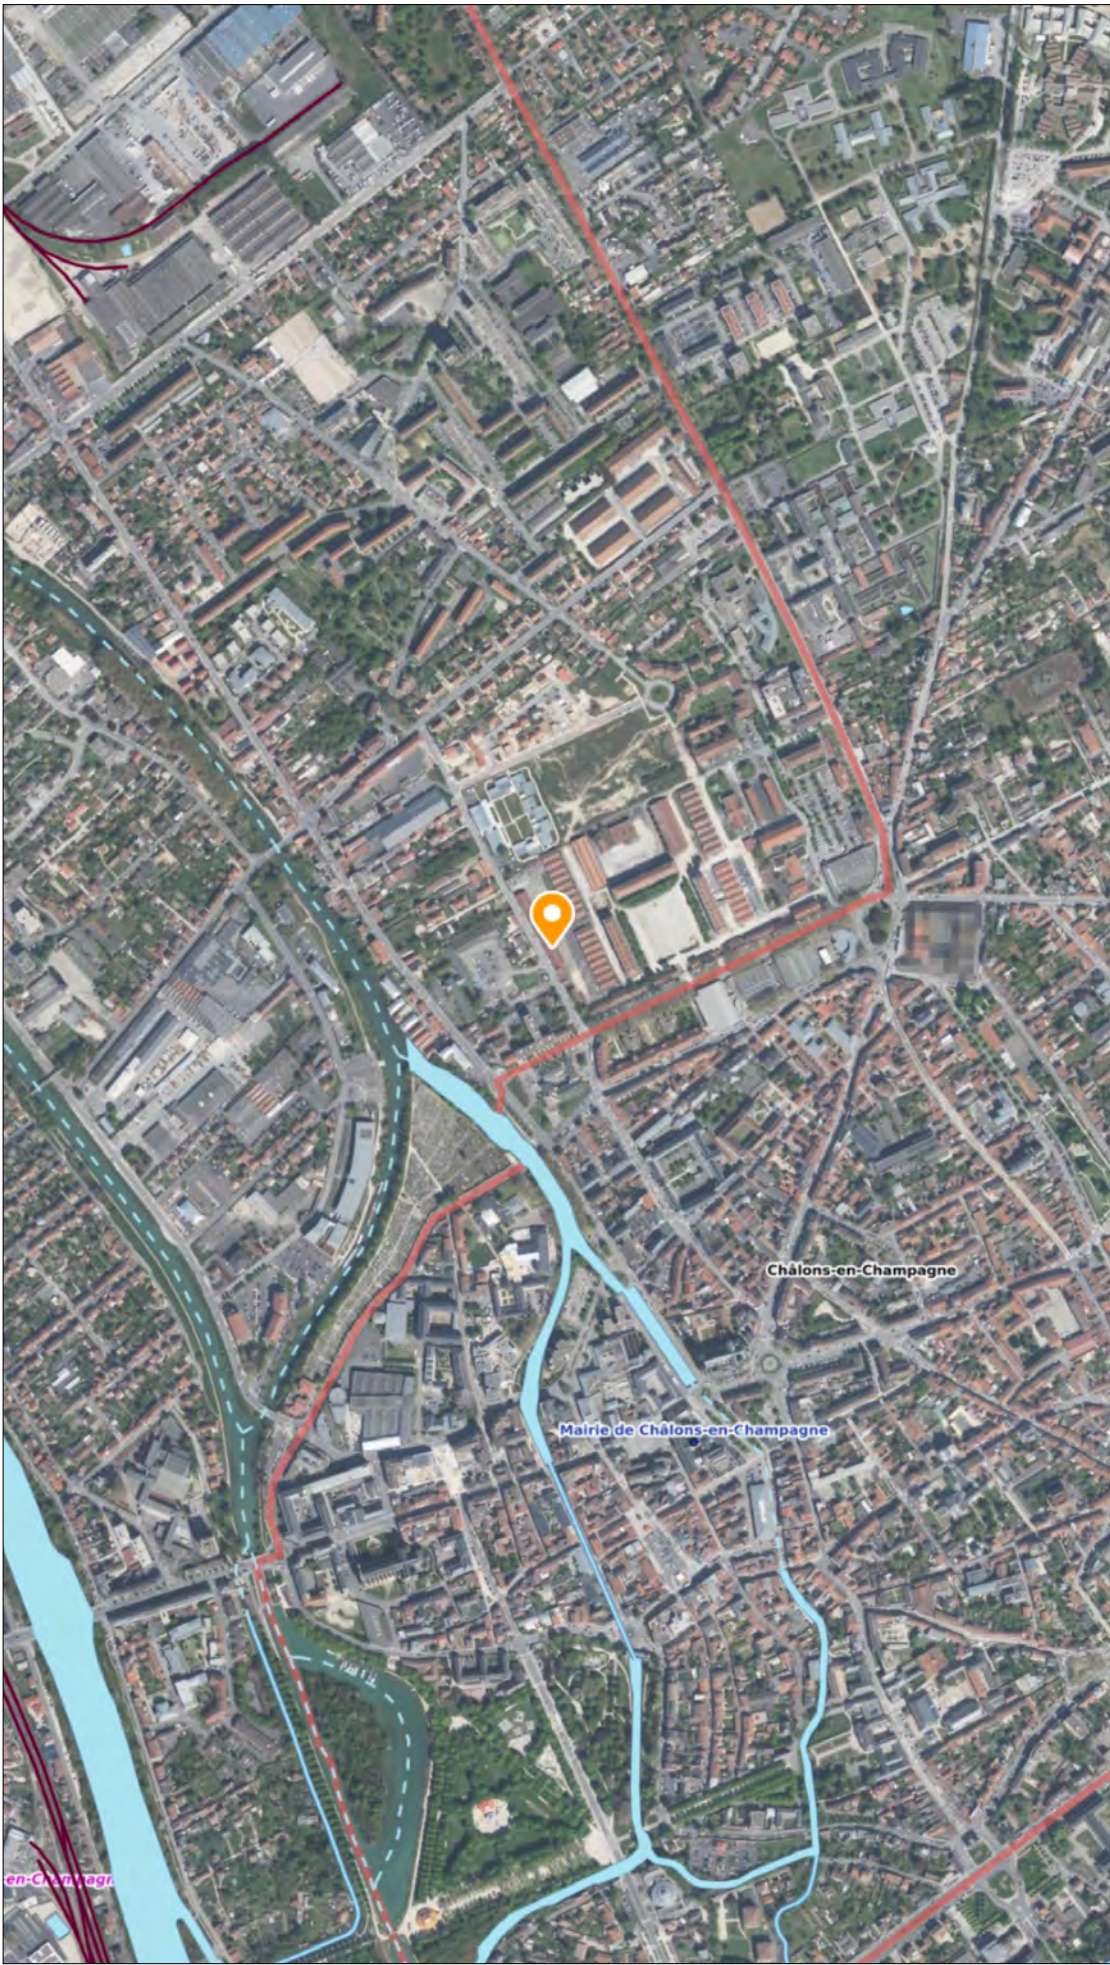


CADASTRE

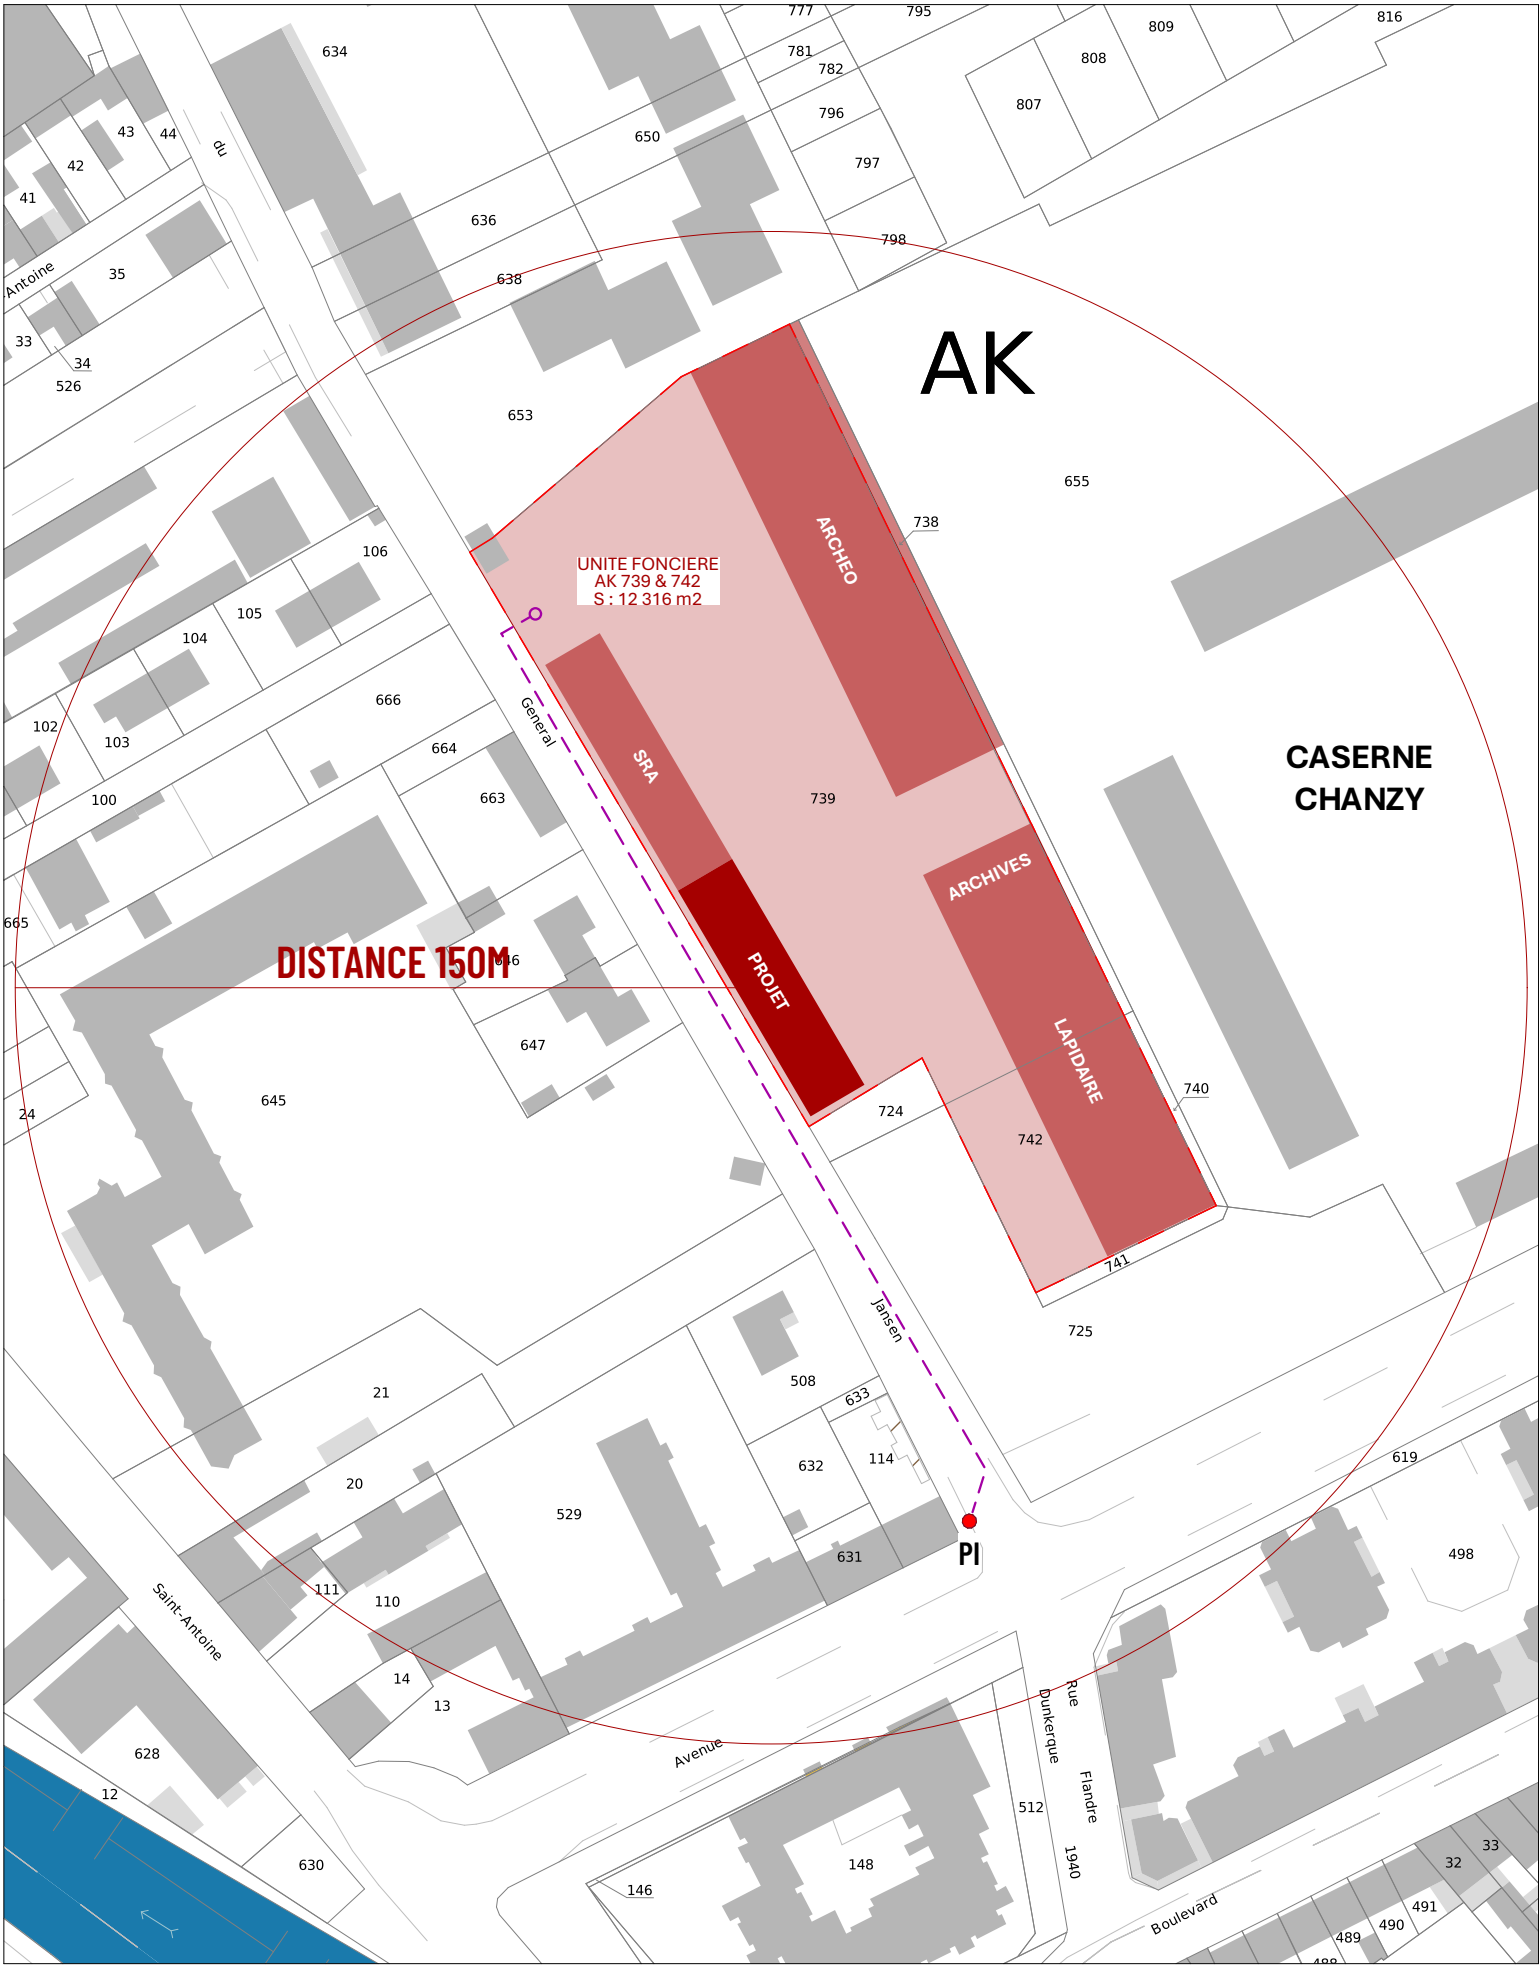


CADASTRE

LEGENDE

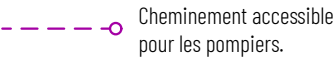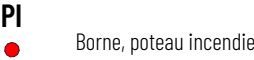

ROSE DES VENTS

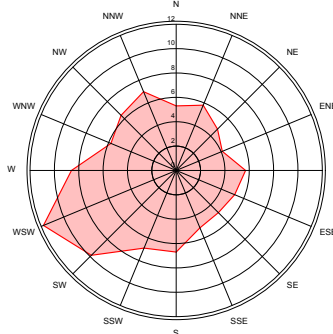

Distribution de la direction du vent en (%)
Source : Plivot (51), base aérienne

Références cadastrales de l'unité foncière :
Section AK - n°739 & 742
Surface cadastrale :
12 316 m²



Nota : Ces plans sont la propriété intellectuelle de ANTOINE BARBA ARCHITECTE. Ils ne peuvent en aucun cas être copiés sans autorisation écrite.

ARCHITECTE/

ANTOINE BARBA ARCHITECTE
EURL D'ARCHITECTURE au capital social de 1000€
17 rue Jean Gutenberg - 51430 TINQUEUX
antoine@barba.archi

MAITRE D'OUVRAGE/

DRAC GE
3 rue du Faubourg Saint Antoine - CS 60449
51037 CHALONS EN CHAMPAGNE CEDEX

OUVRAGE/


Restructuration d'un bâtiment existant
Rue Général Jansen
51000 CHALONS EN CHAMPAGNE


INTITULE/


2604 - LAPIDAIRE DRAC_BATIMENT 67
A-01/ Plan de situation

INFOS/


Date d'édition/ 19/07/2026
Phase/ PRO A
Echelle/

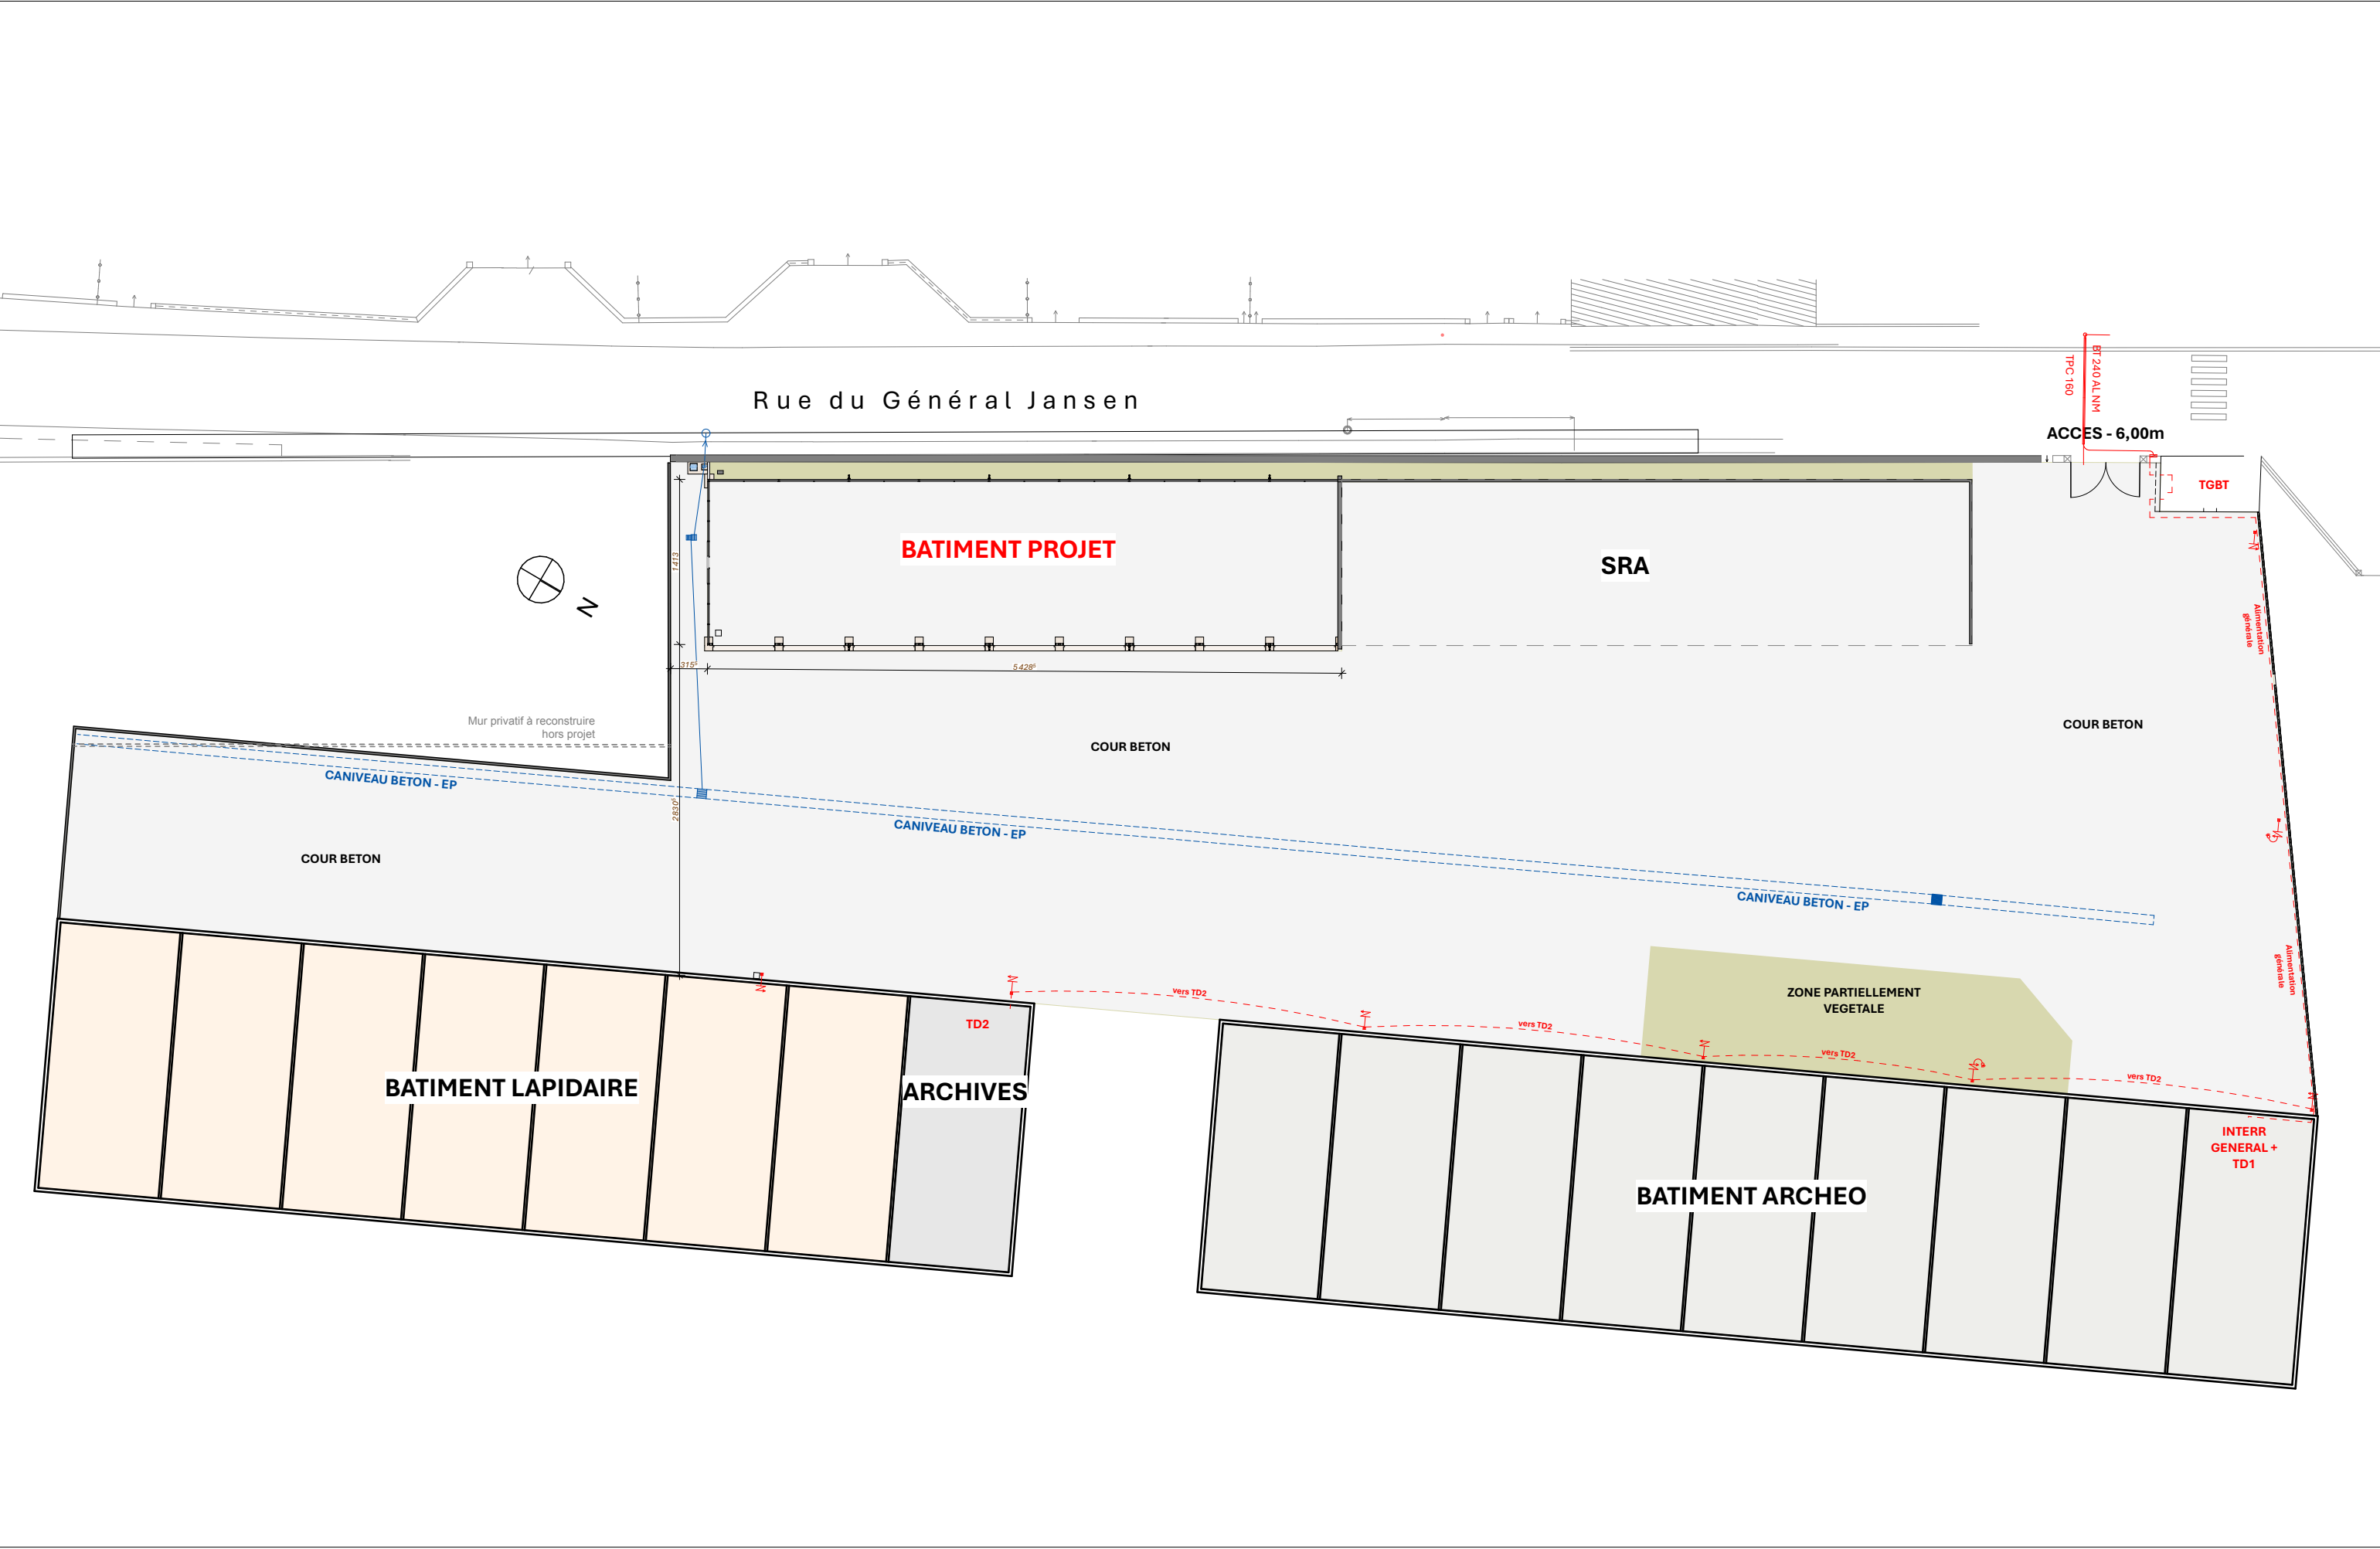


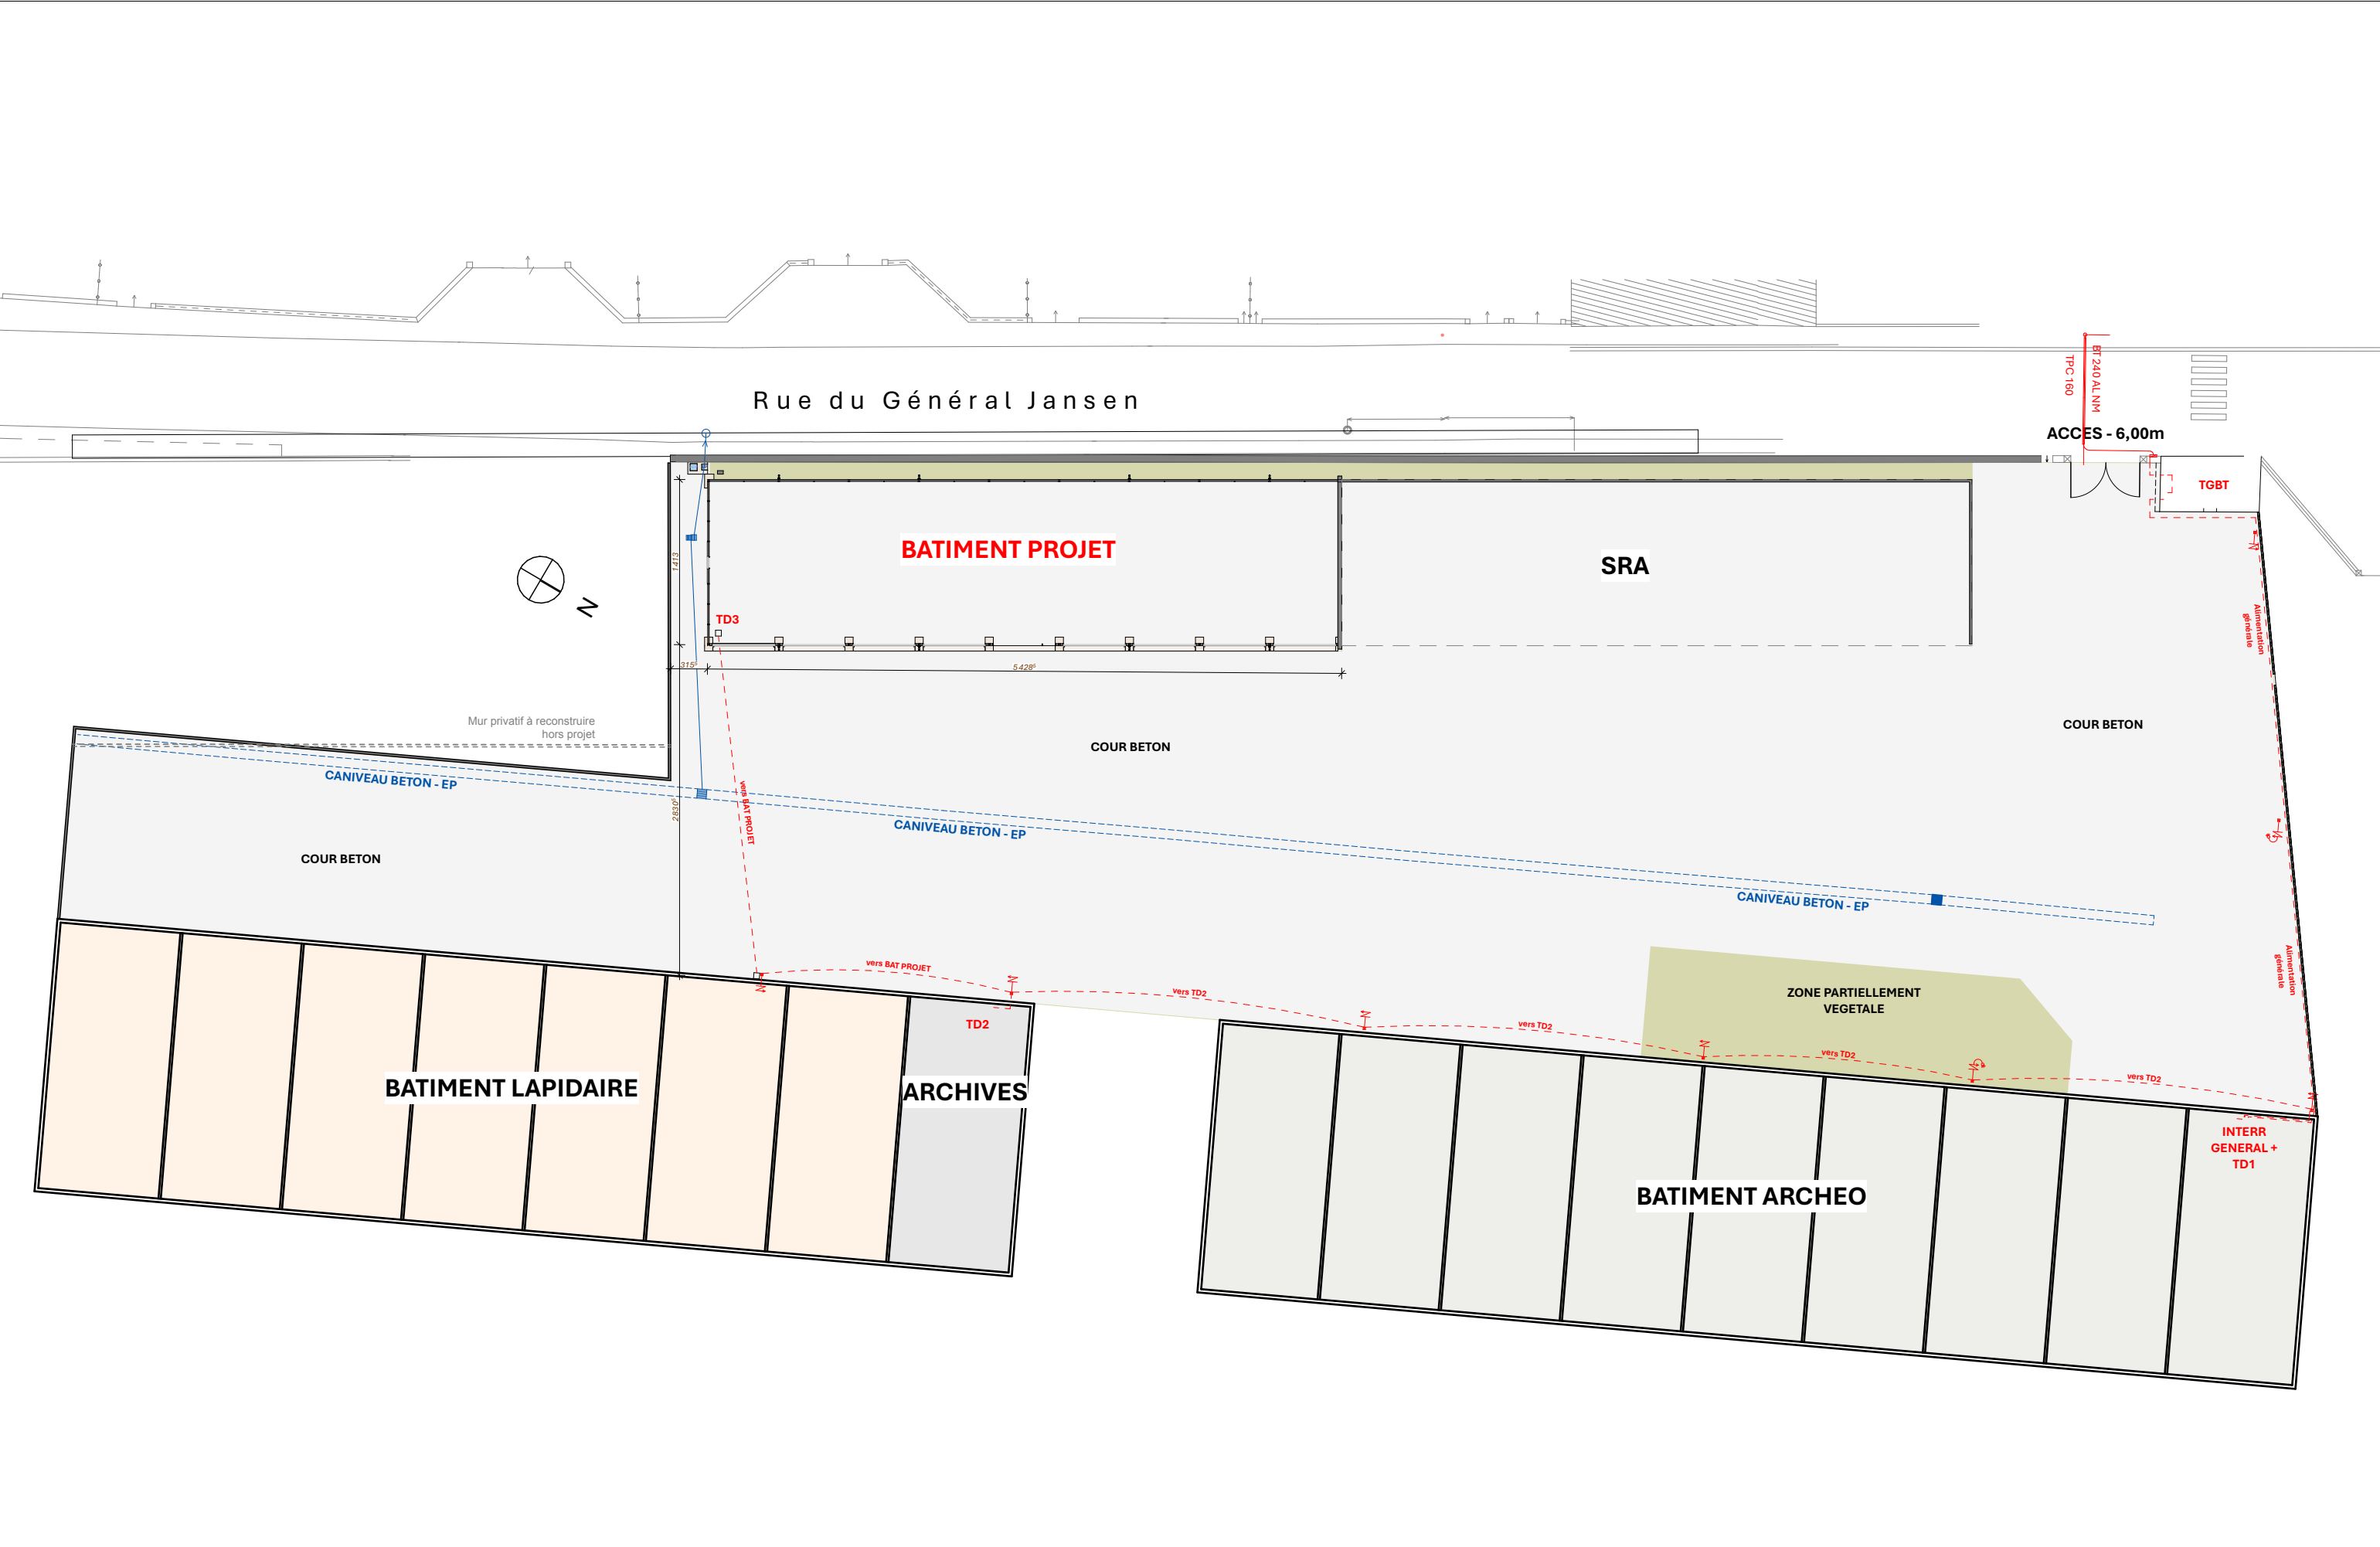


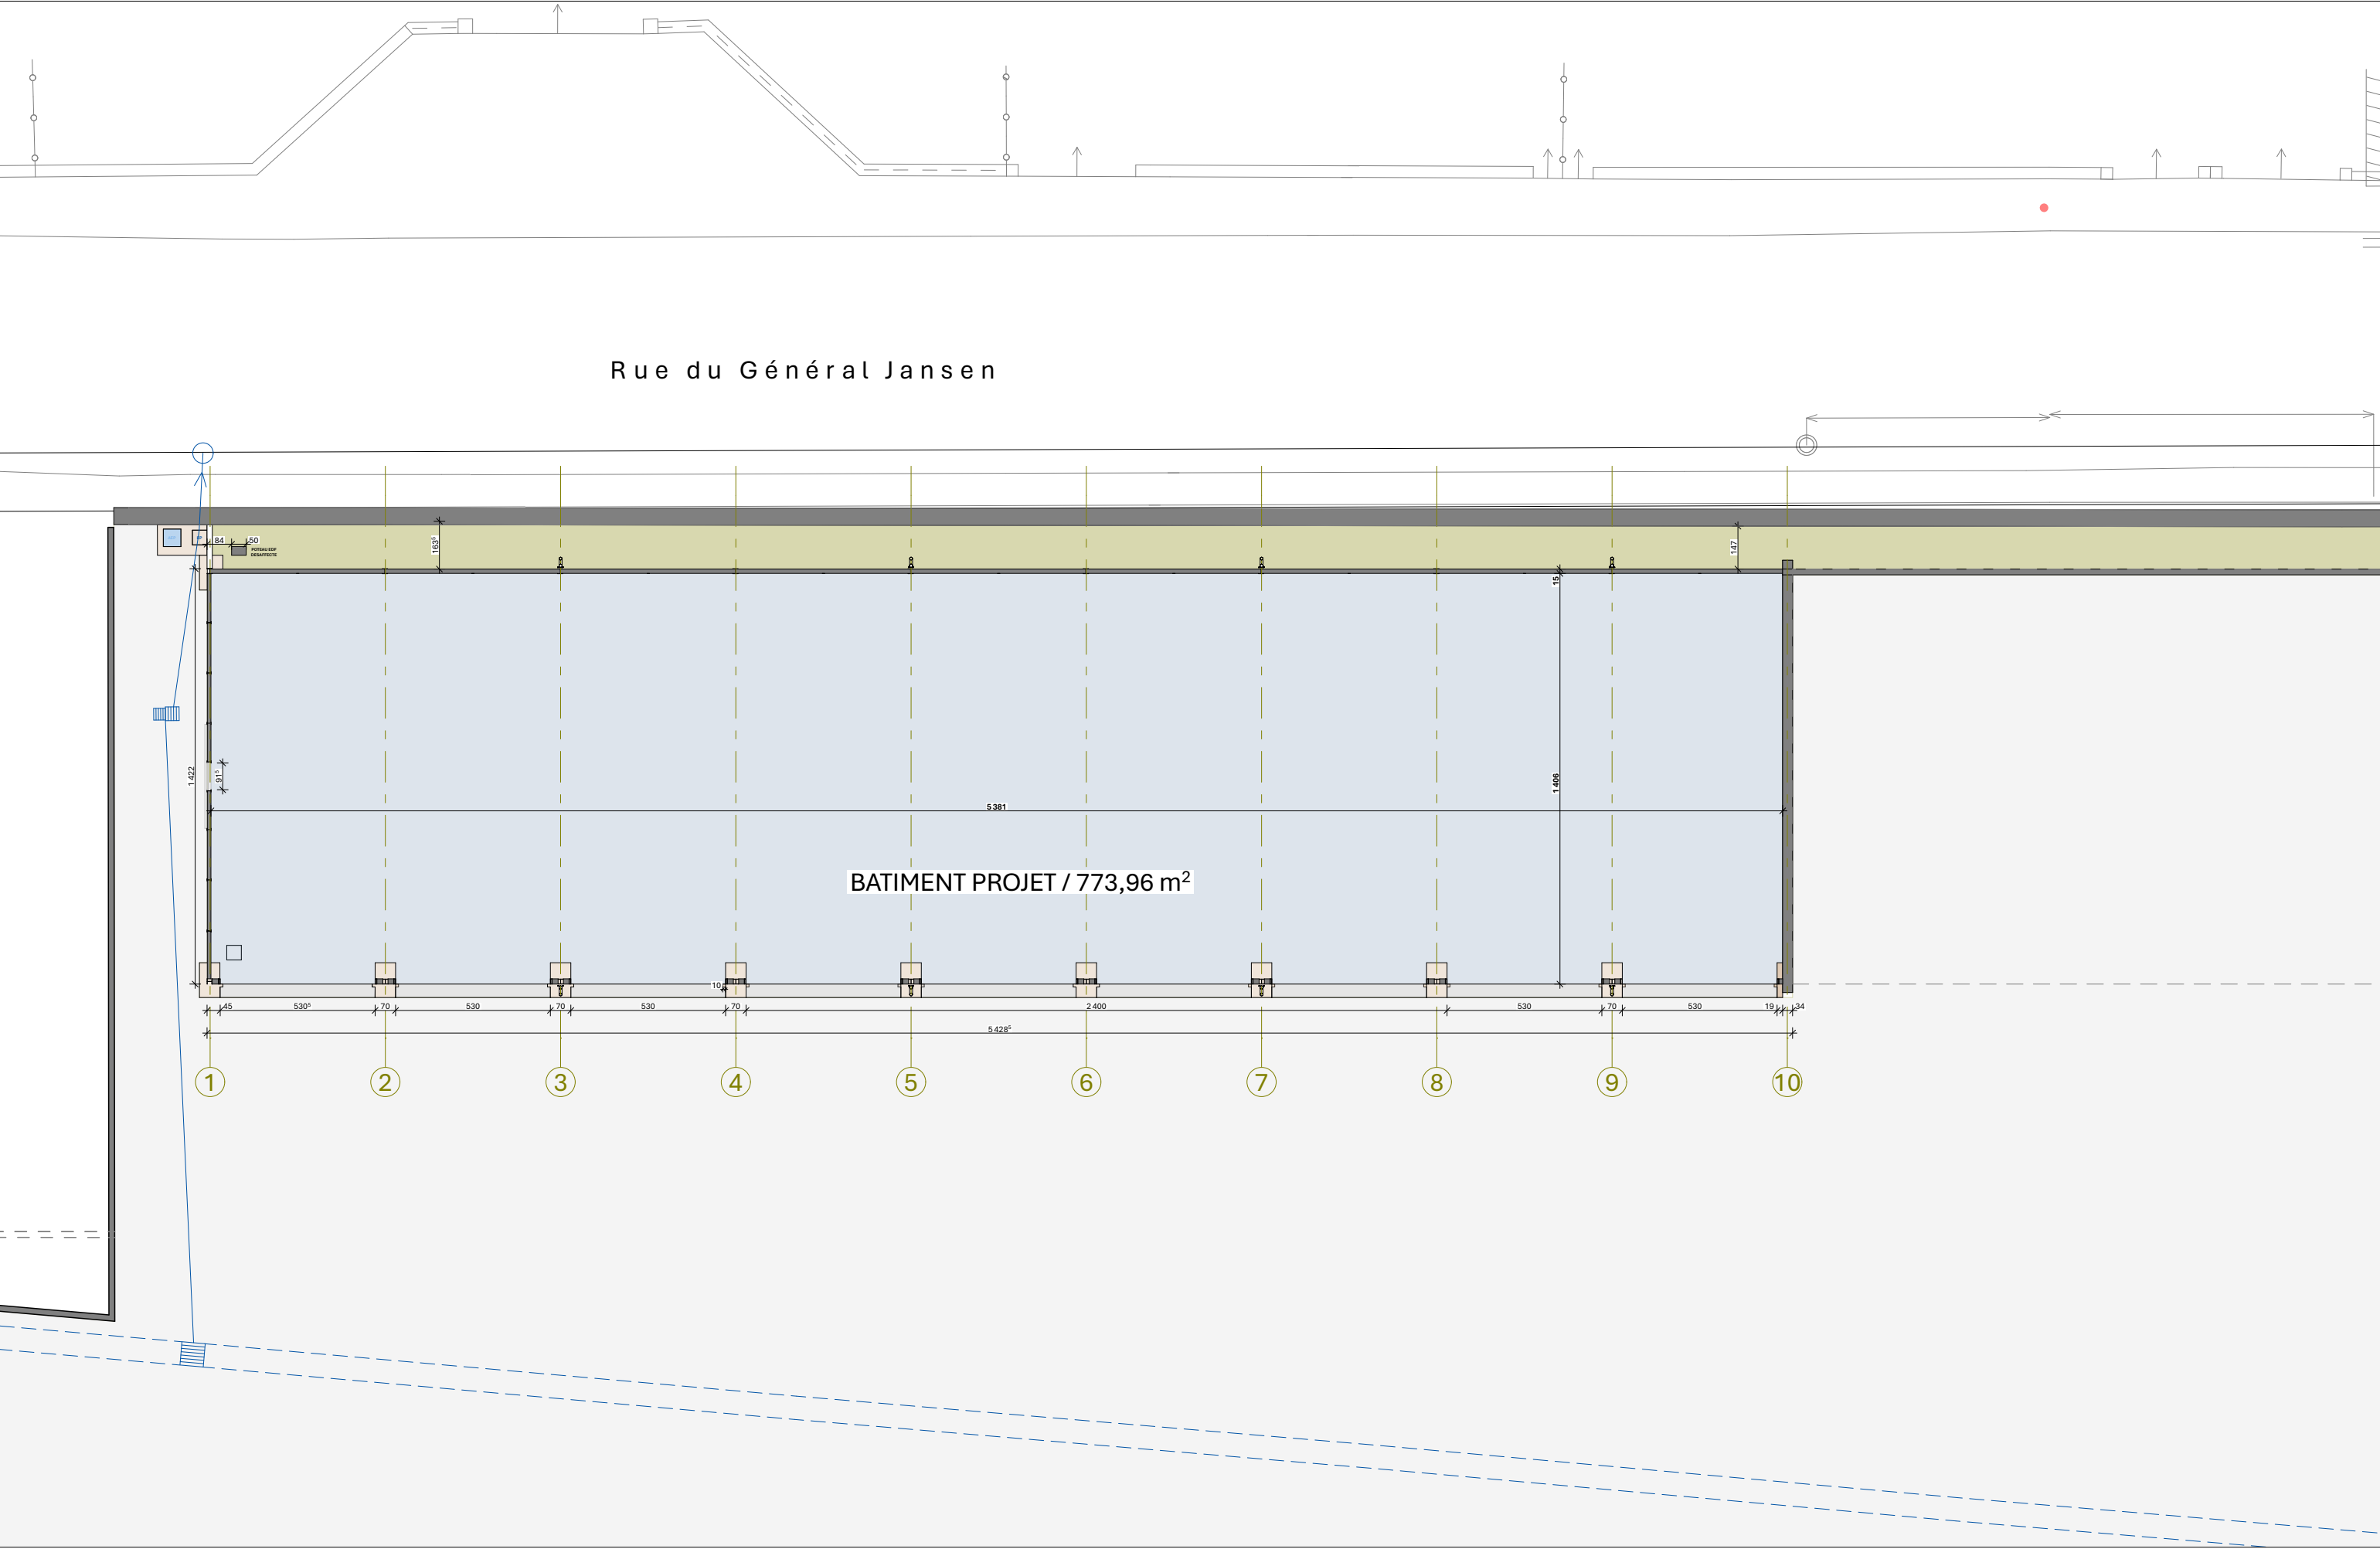

[illegible]

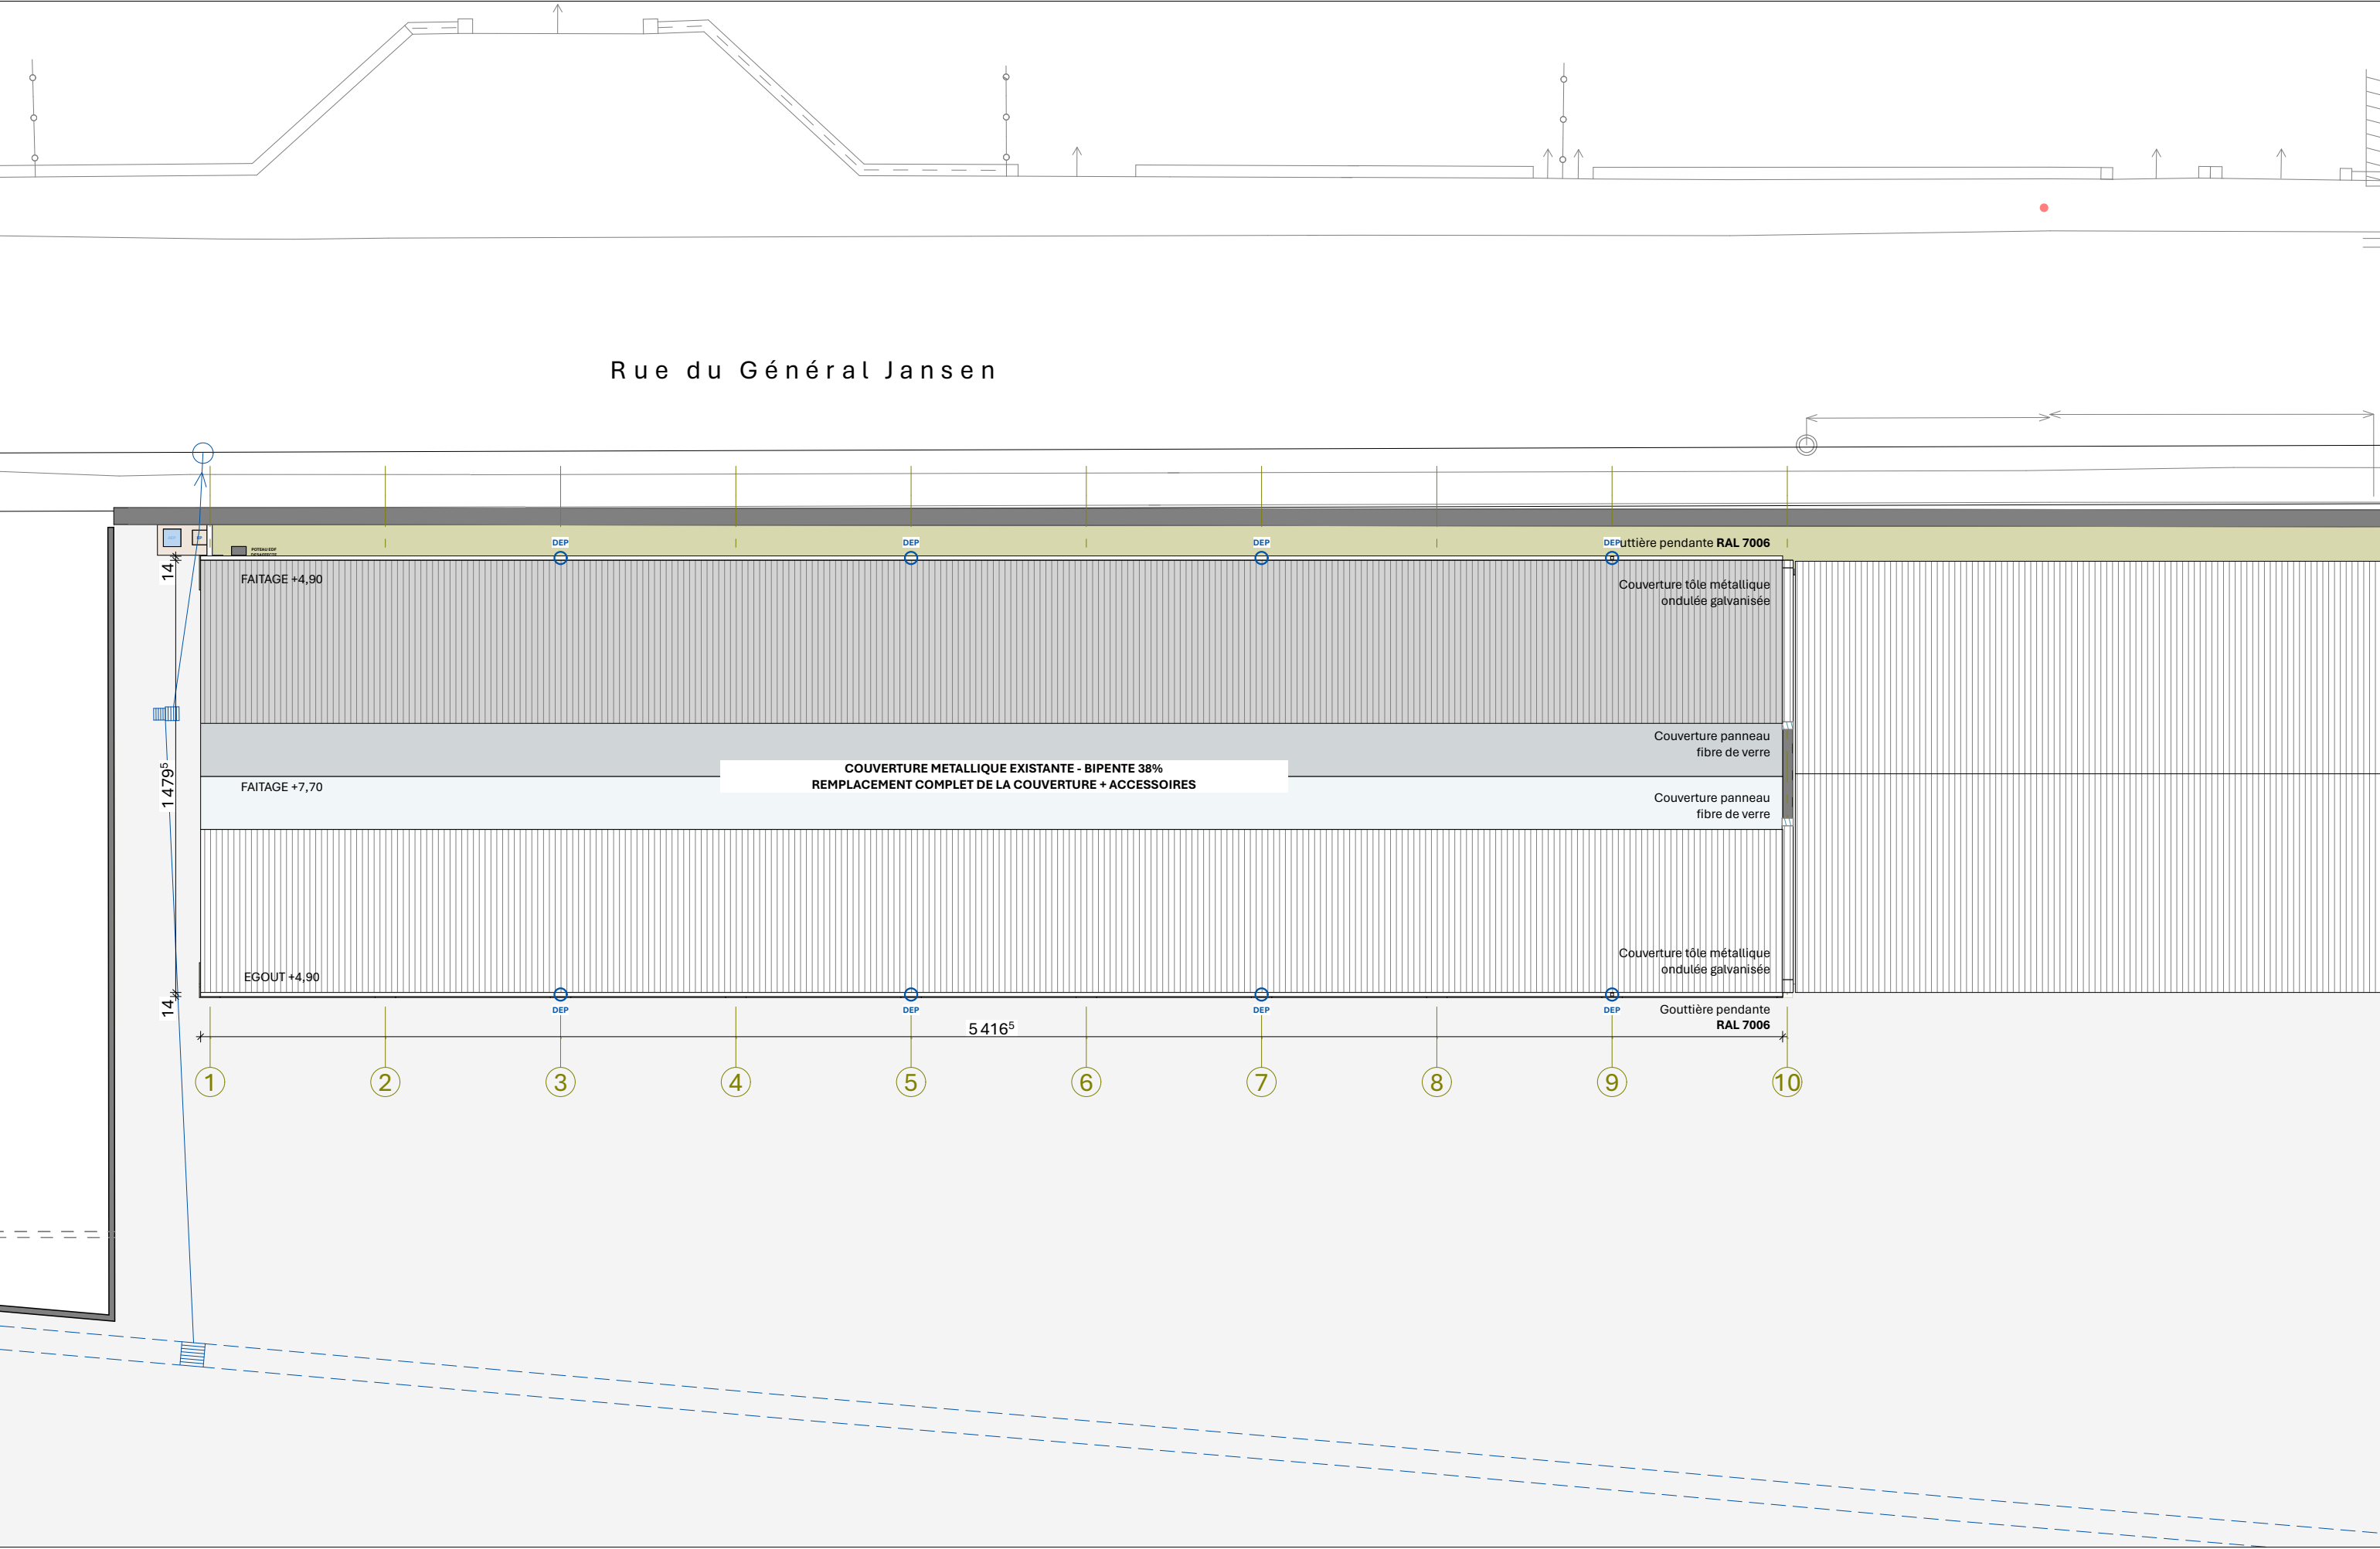

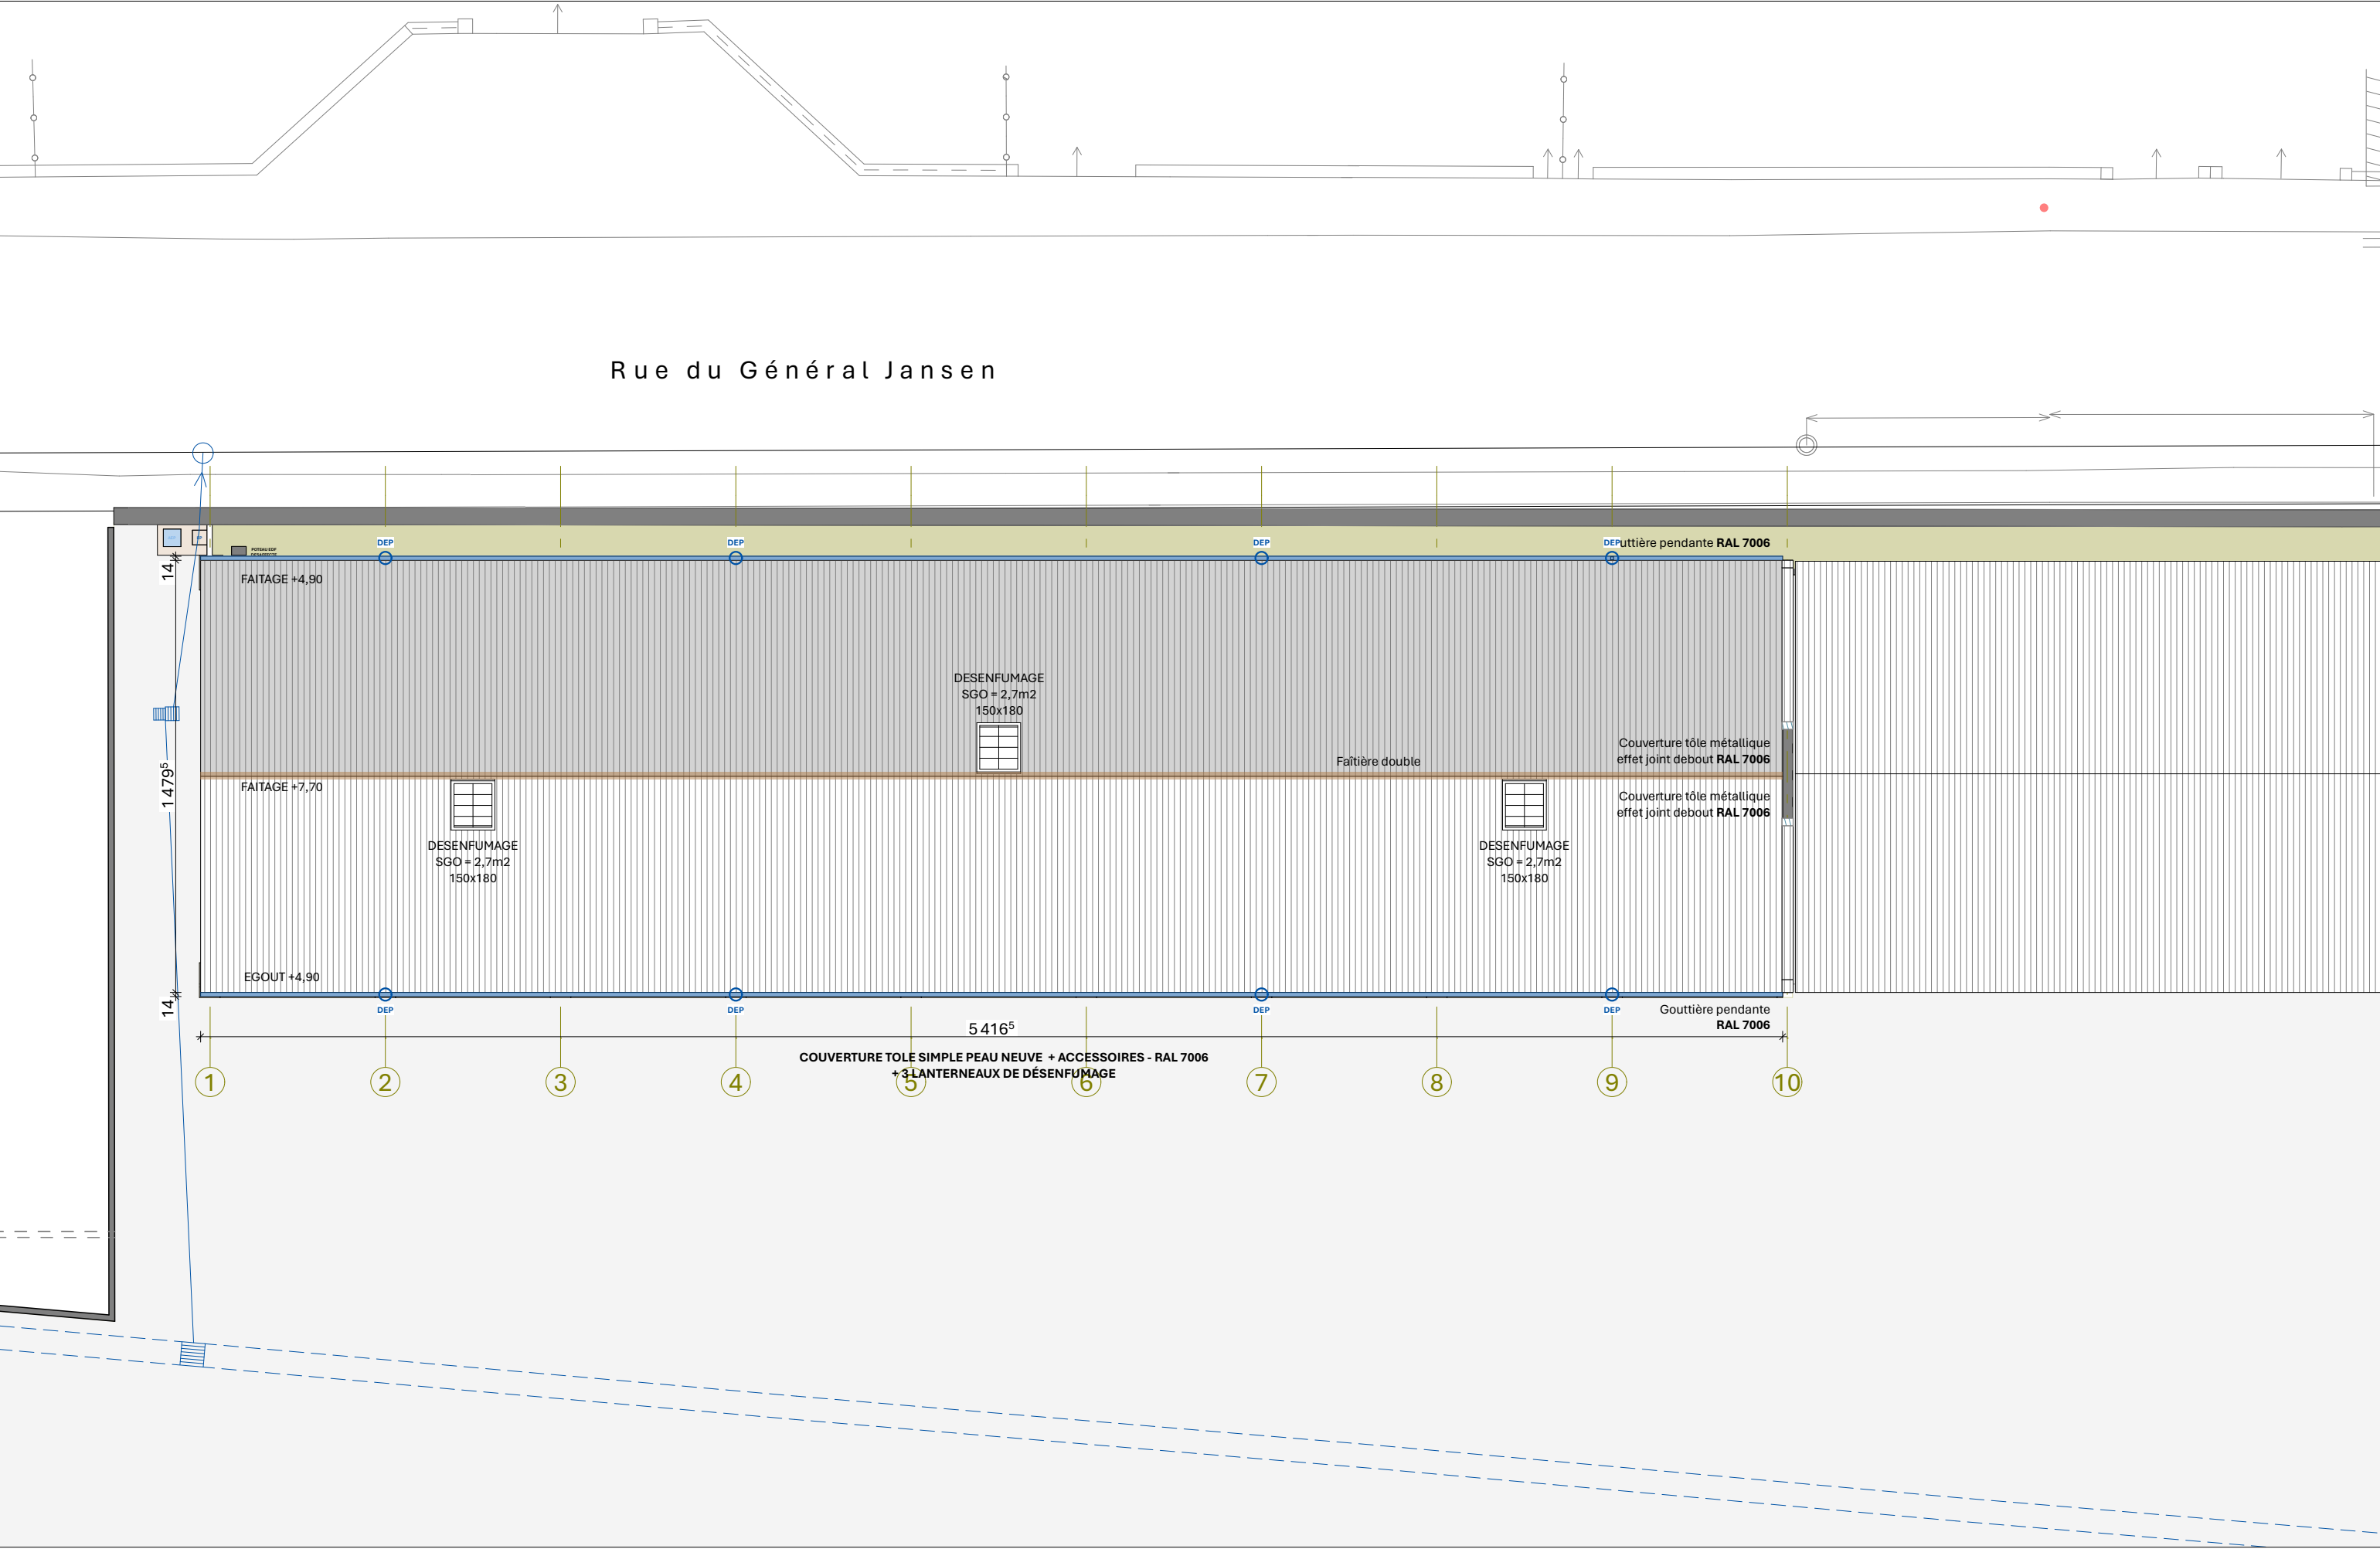

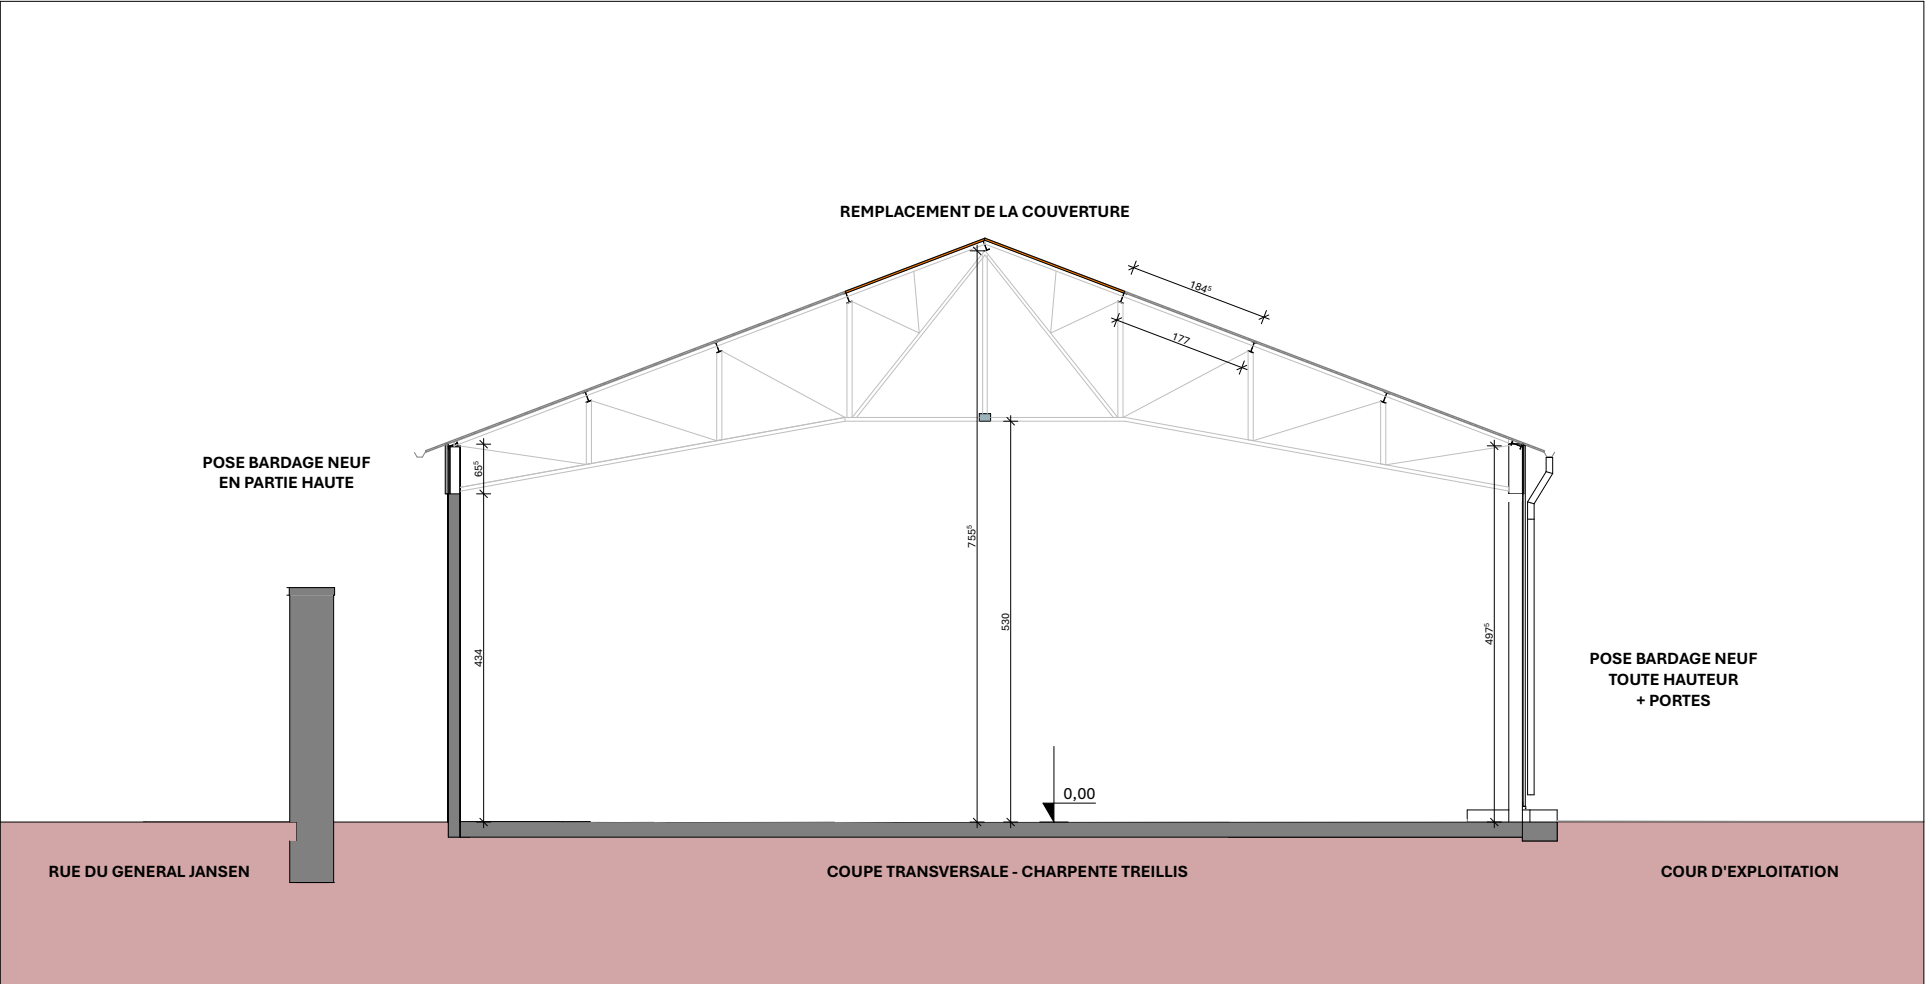

Coupe transversale

ARCHITECTE/

aba
ANTOINE BARBA ARCHITECTE
EURL D'ARCHITECTURE au capital social de 1000€
17 rue Jean Gutenberg - 51430 TINQUEUX
antoine@barba.archi

MAITRE D'OUVRAGE/

DRAC GE
DIRECTION REGIONALE
des AFFAIRES
CULTURELLES
Grand Est
3 rue du Faubourg Saint Antoine - CS 60449
51037 CHALONS EN CHAMPAGNE CEDEX

OUVRAGE/

Restructuration d'un bâtiment existant
Rue Général Jansen
51000 CHALONS EN CHAMPAGNE


INTITULE/

2604 - LAPIDAIRE DRAC_BATIMENT 67
C-01/ Coupe transversale bâtiment_Existant


INFOS/

Date d'édition/ 19/07/2026
Phase/ PRO A
Echelle/ 1:100

Nota : Ces plans sont la propriété intellectuelle de ANTOINE BARBA ARCHITECTE. Ils ne peuvent en aucun cas être copiés sans autorisation écrite.

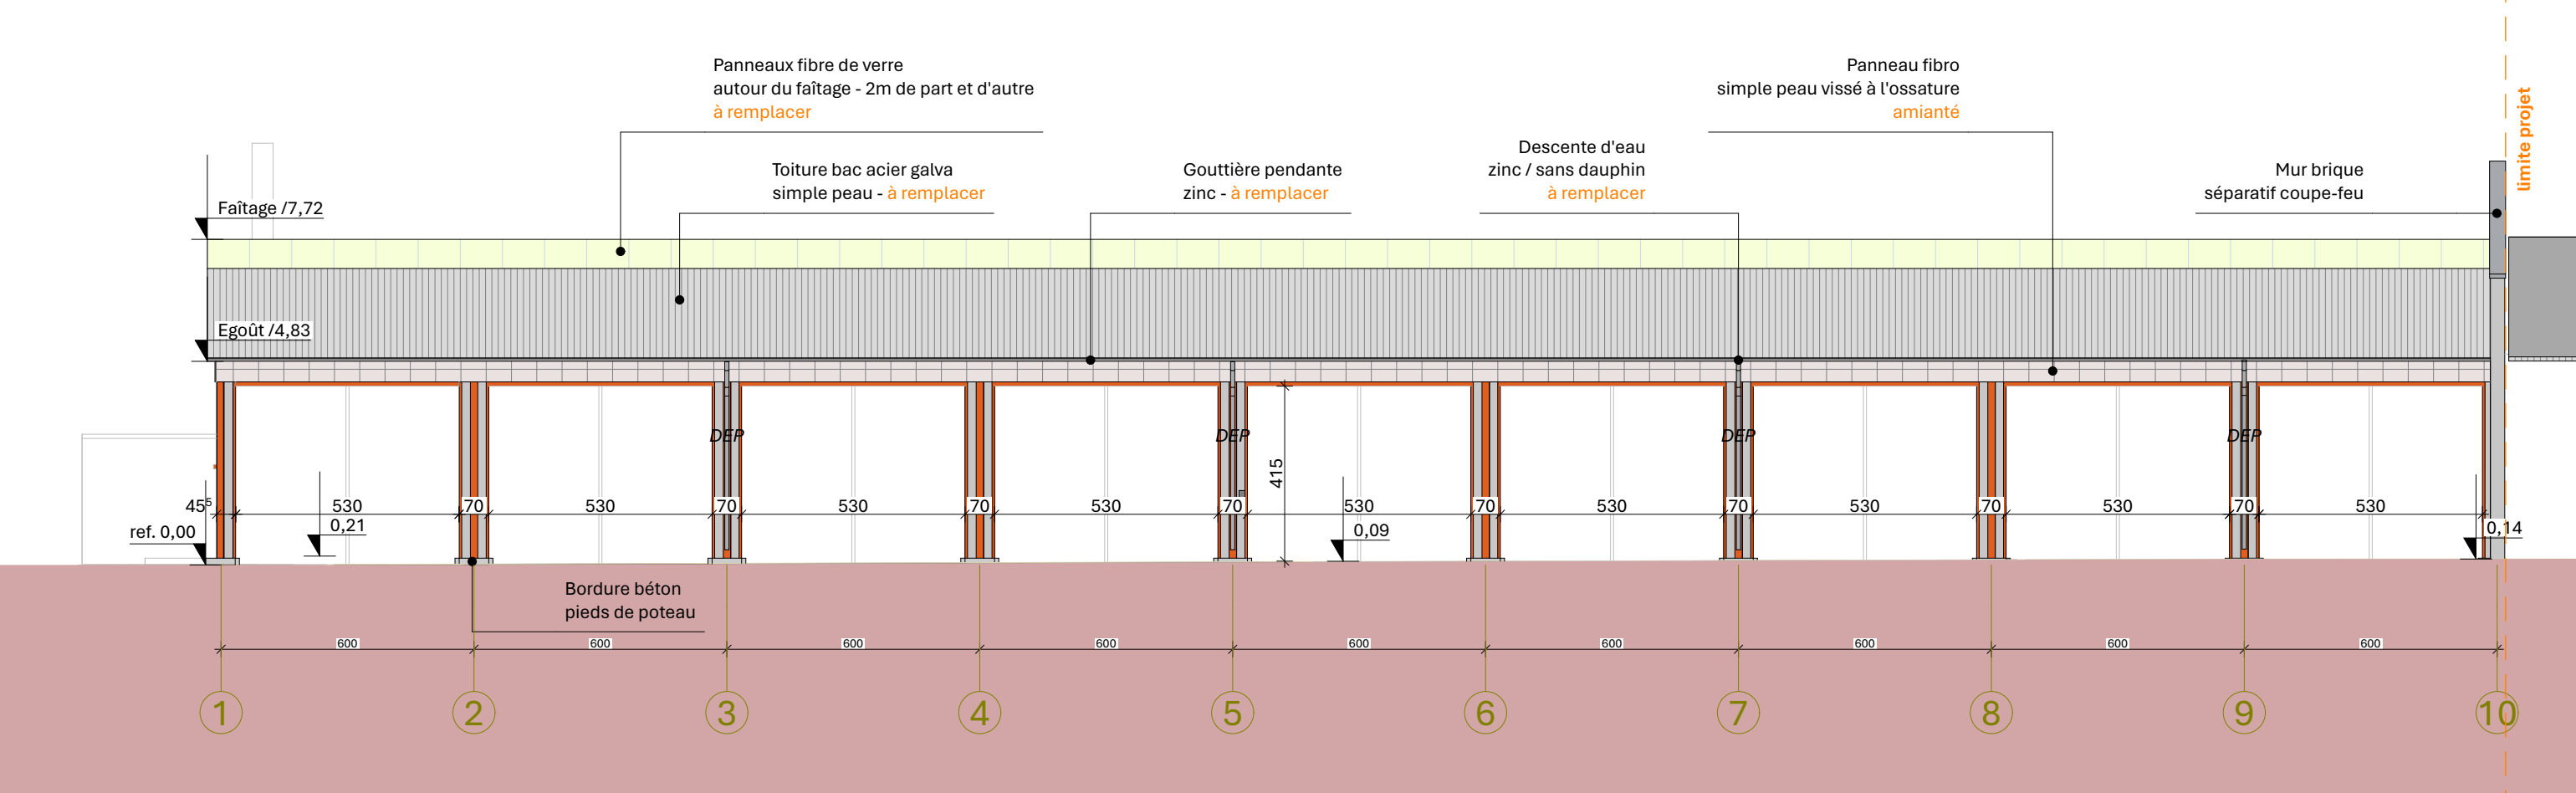

Façade Est_Existant

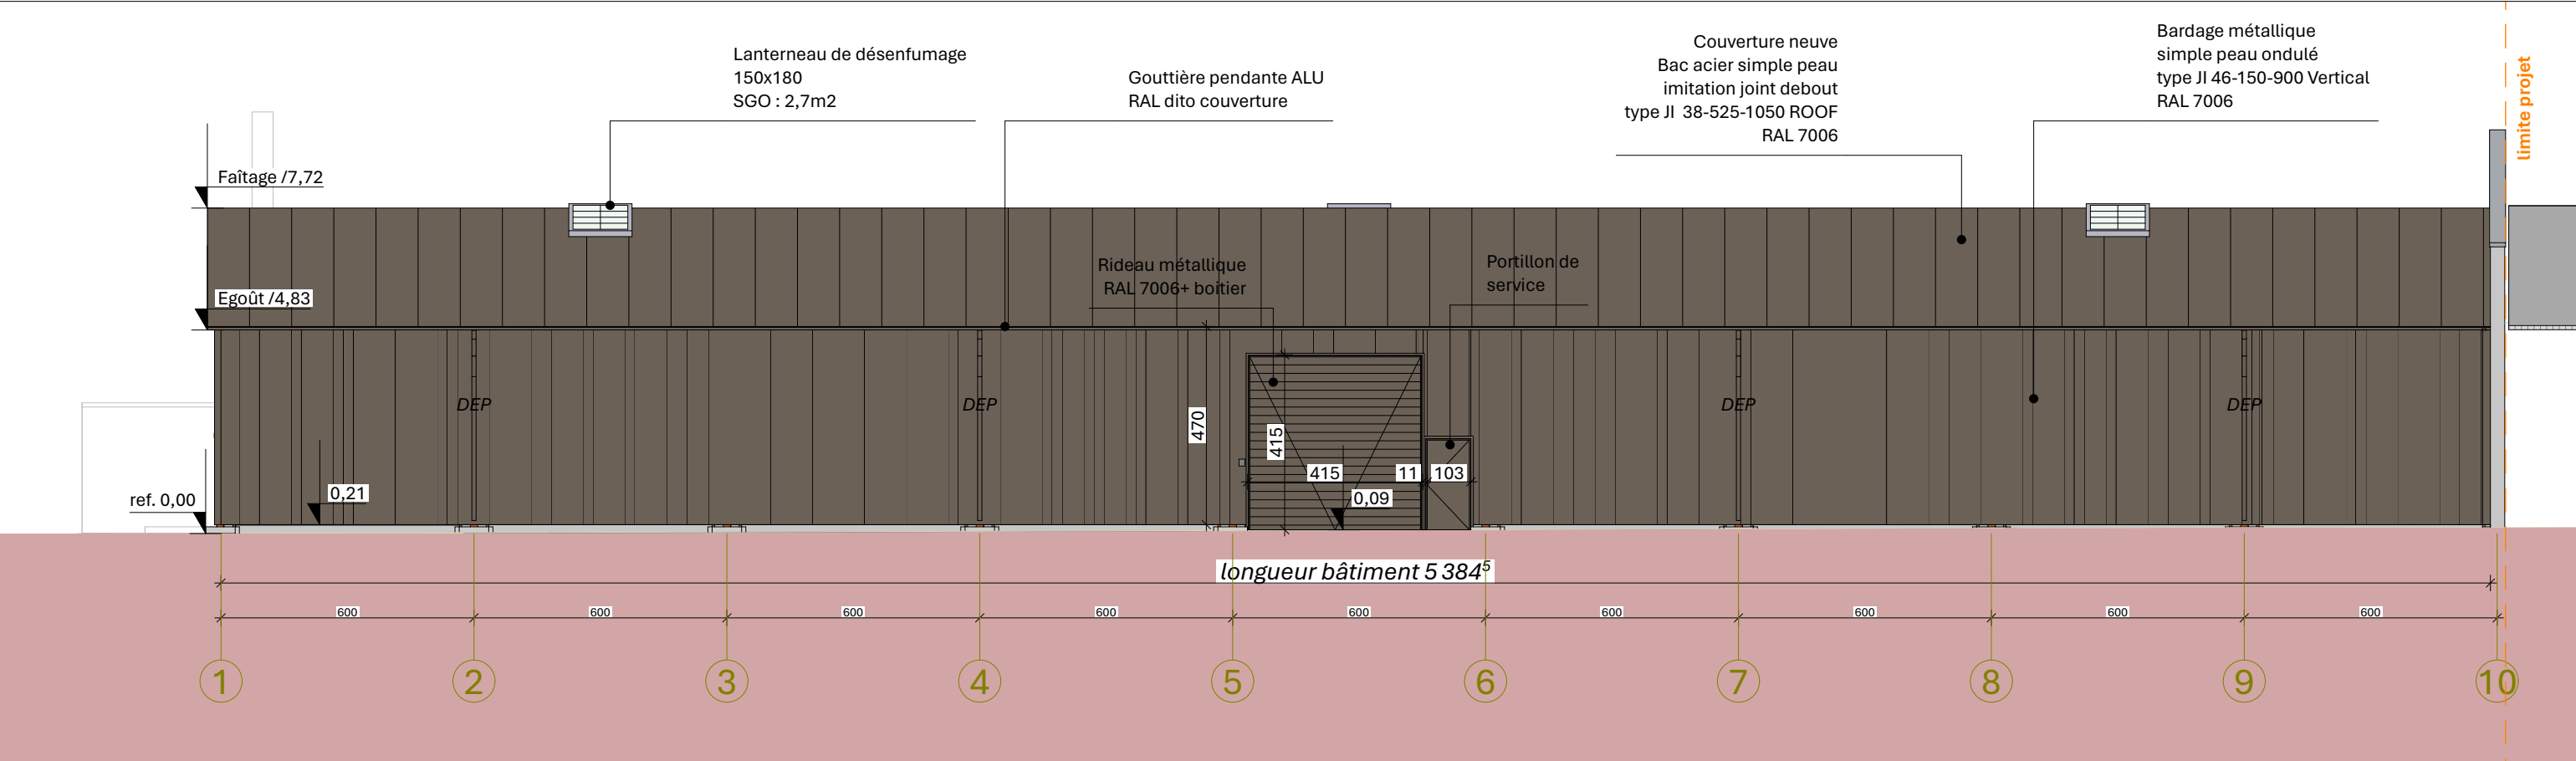

Façade Est_Projet

ARCHITECTE/

ANTOINE BARBA ARCHITECTE
EURL D'ARCHITECTURE au capital social de 1000€
17 rue Jean Gutenberg - 51430 TINQUEUX
antoine@barba.archi

MAITRE D'OUVRAGE/

DRAC GE
3 rue du Faubourg Saint Antoine - CS 60449
51037 CHALONS EN CHAMPAGNE CEDEX

OUVRAGE/

Restructuration d'un bâtiment existant
Rue Général Jansen
51000 CHALONS EN CHAMPAGNE


INTITULE/

2604 - LAPIDAIRE DRAC_BATIMENT 67
D-01/ Elévation principale - Est


INFOS/

Date d'édition/ 19/07/2026
Phase/ PRO A
Echelle/ 1:150

Nota : Ces plans sont la propriété intellectuelle de ANTOINE BARBA ARCHITECTE. Ils ne peuvent en aucun cas être copiés sans autorisation écrite.

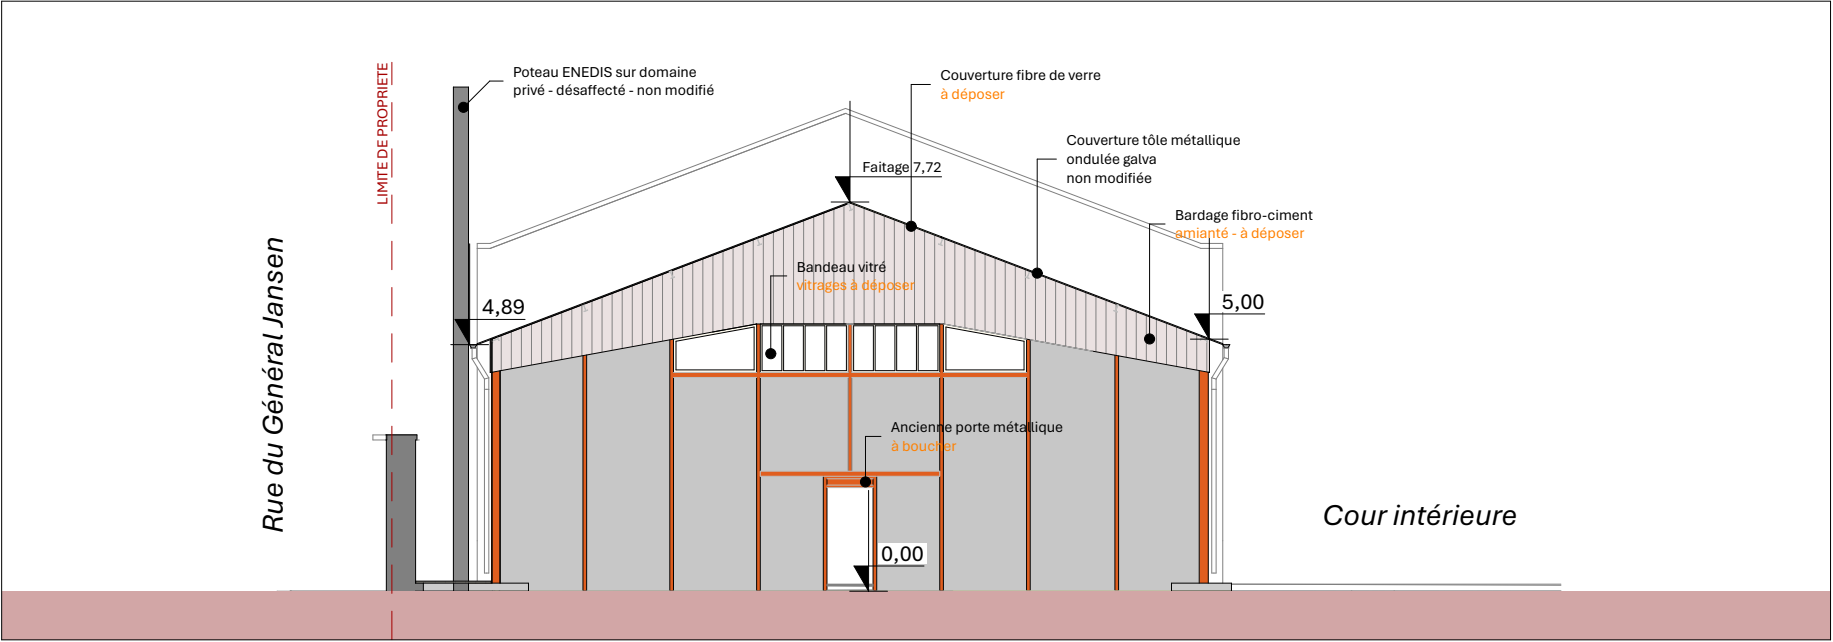

Façade Sud_Existant

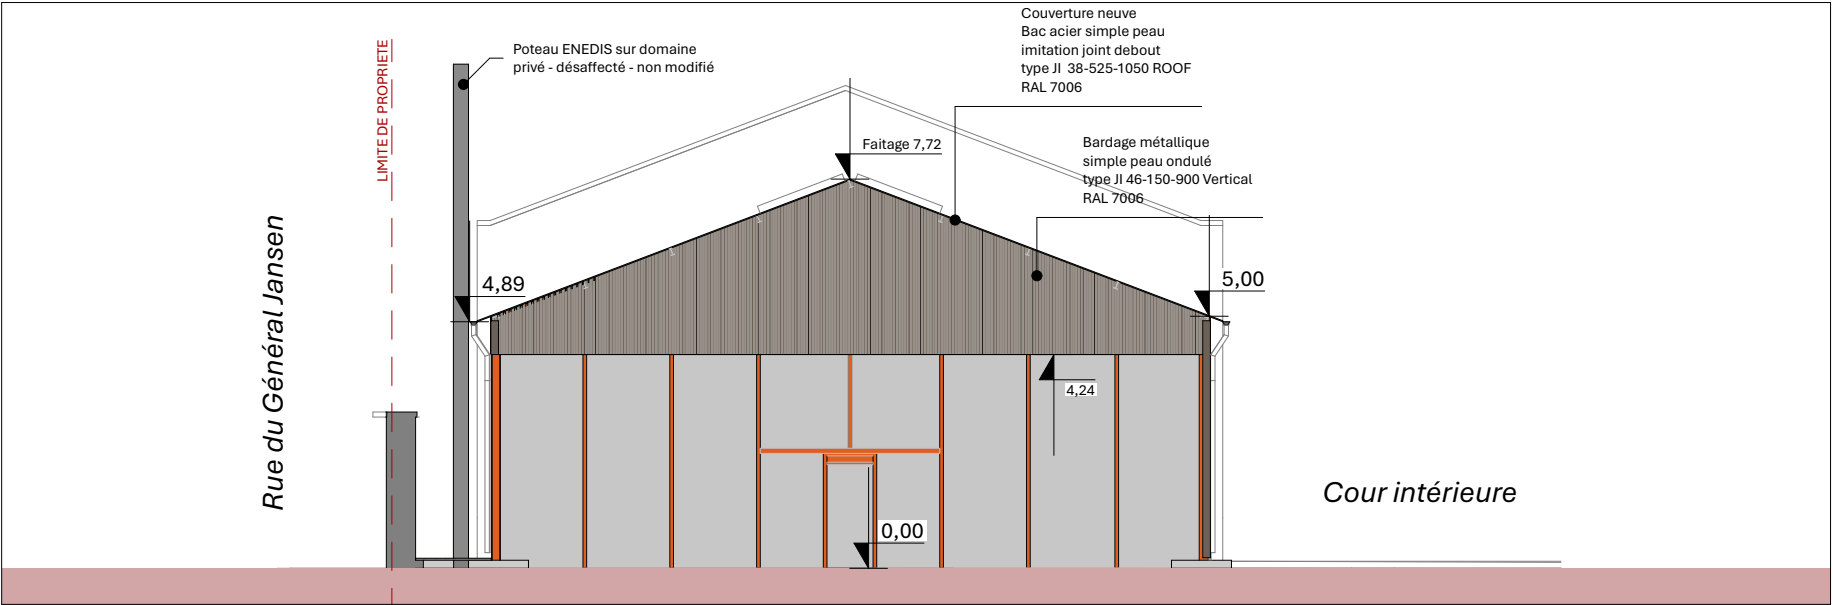

Façade Sud_Projet

ARCHITECTE/

aba
ANTOINE BARBA ARCHITECTE
EURL D'ARCHITECTURE au capital social de 1000€
17 rue Jean Gutenberg - 51430 TINQUEUX
antoine@barba.archi

MAITRE D'OUVRAGE/

DRAC GE
DIRECTION REGIONALE
des AFFAIRES
CULTURELLES
Grand Est
3 rue du Faubourg Saint Antoine - CS 60449
51037 CHALONS EN CHAMPAGNE CEDEX

OUVRAGE/

Restructuration d'un bâtiment existant
Rue Général Jansen
51000 CHALONS EN CHAMPAGNE


INTITULE/

2604 - LAPIDAIRE DRAC_BATIMENT 67
D-02/ Elévation pignon - Sud


INFOS/

Date d'édition/ 19/07/2026
Phase/ PRO A
Echelle/ 1:150



Nota : Ces plans sont la propriété intellectuelle de ANTOINE BARBA ARCHITECTE. Ils ne peuvent en aucun cas être copiés sans autorisation écrite.

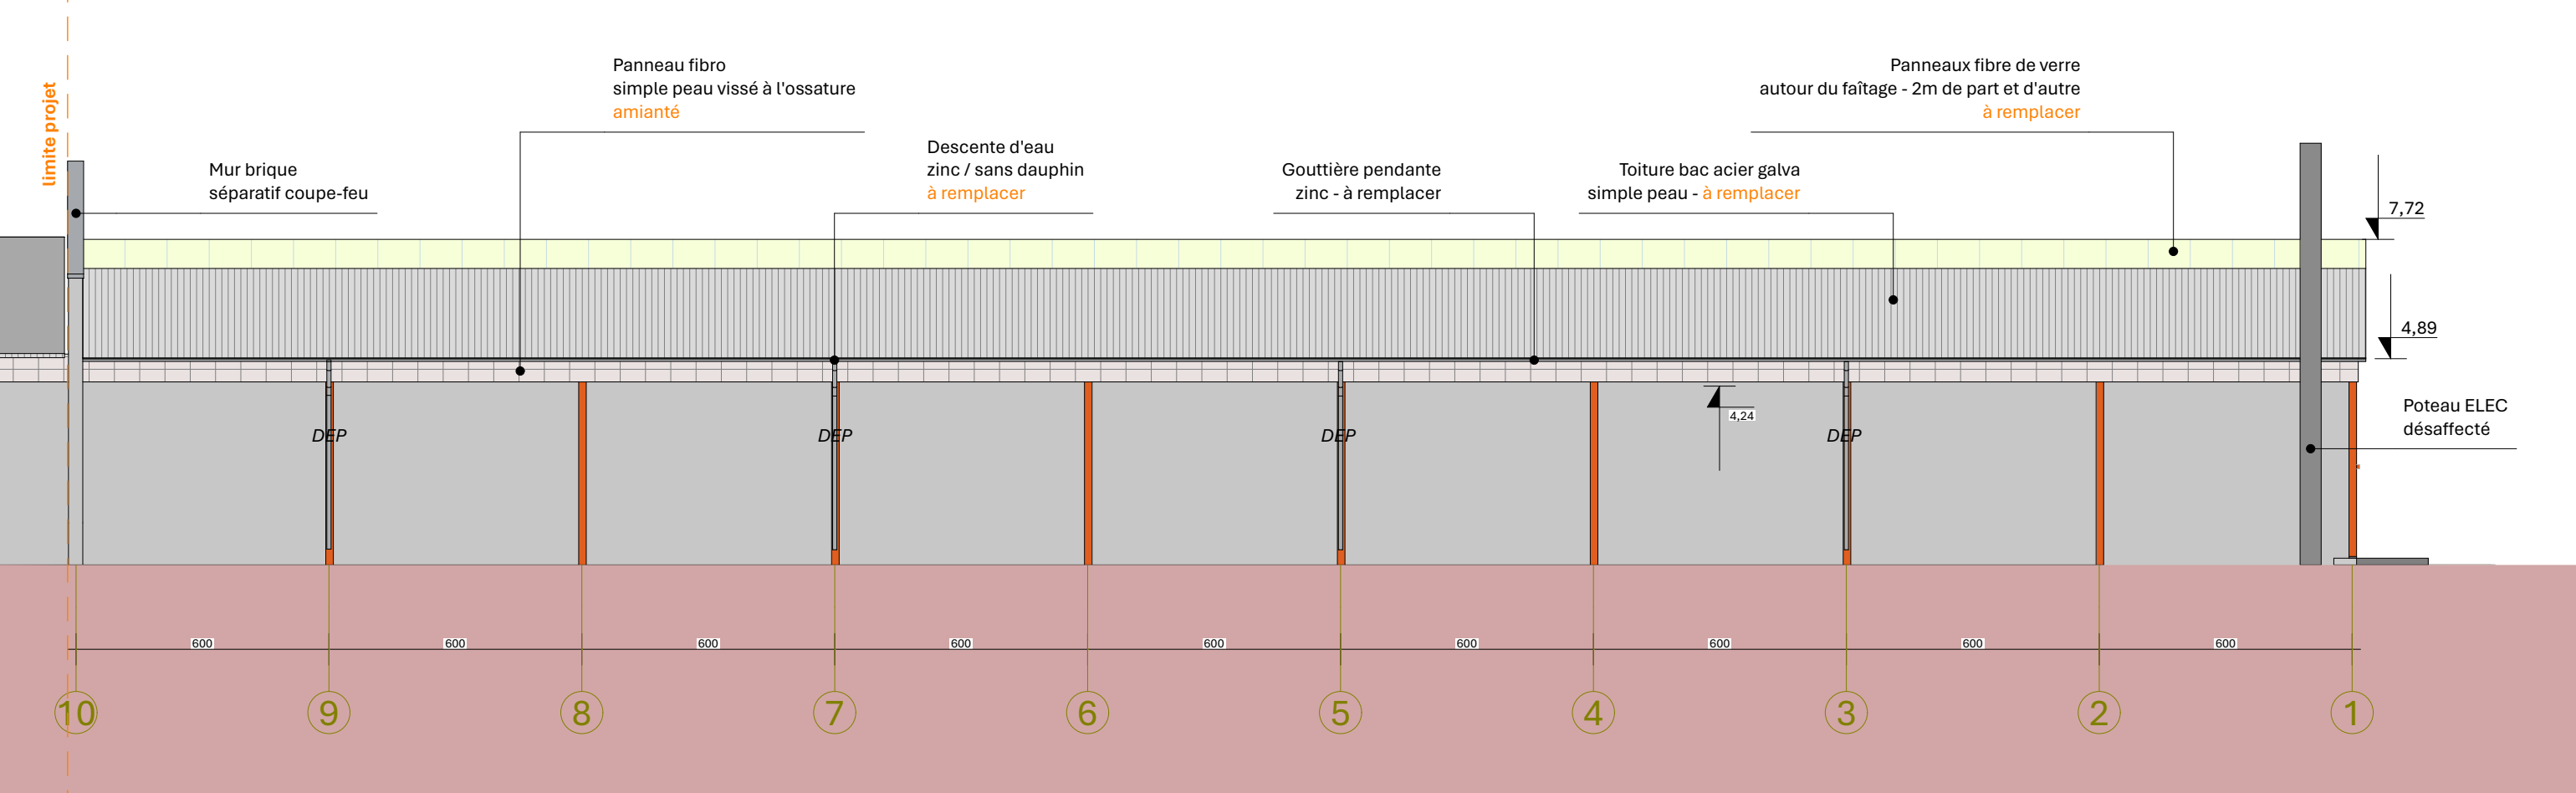

Façade Ouest_Existant

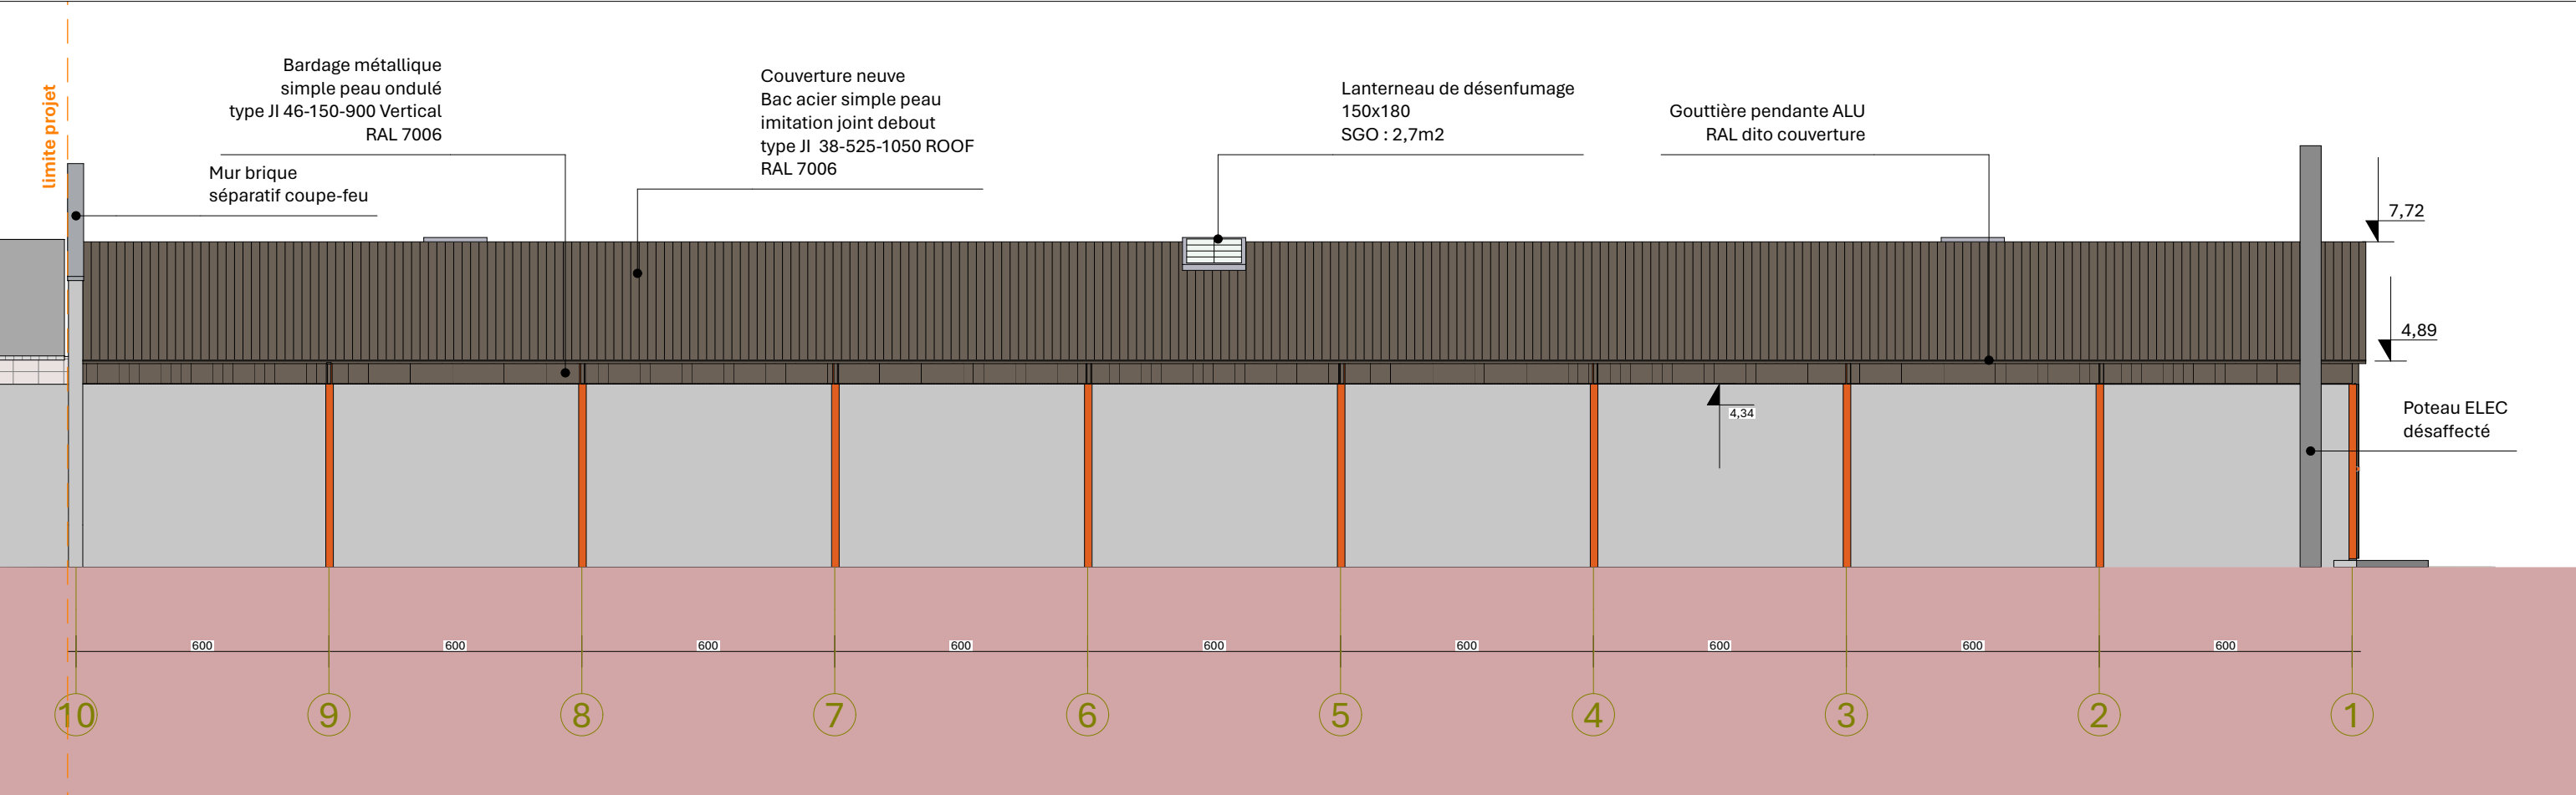

Façade Ouest_Projet

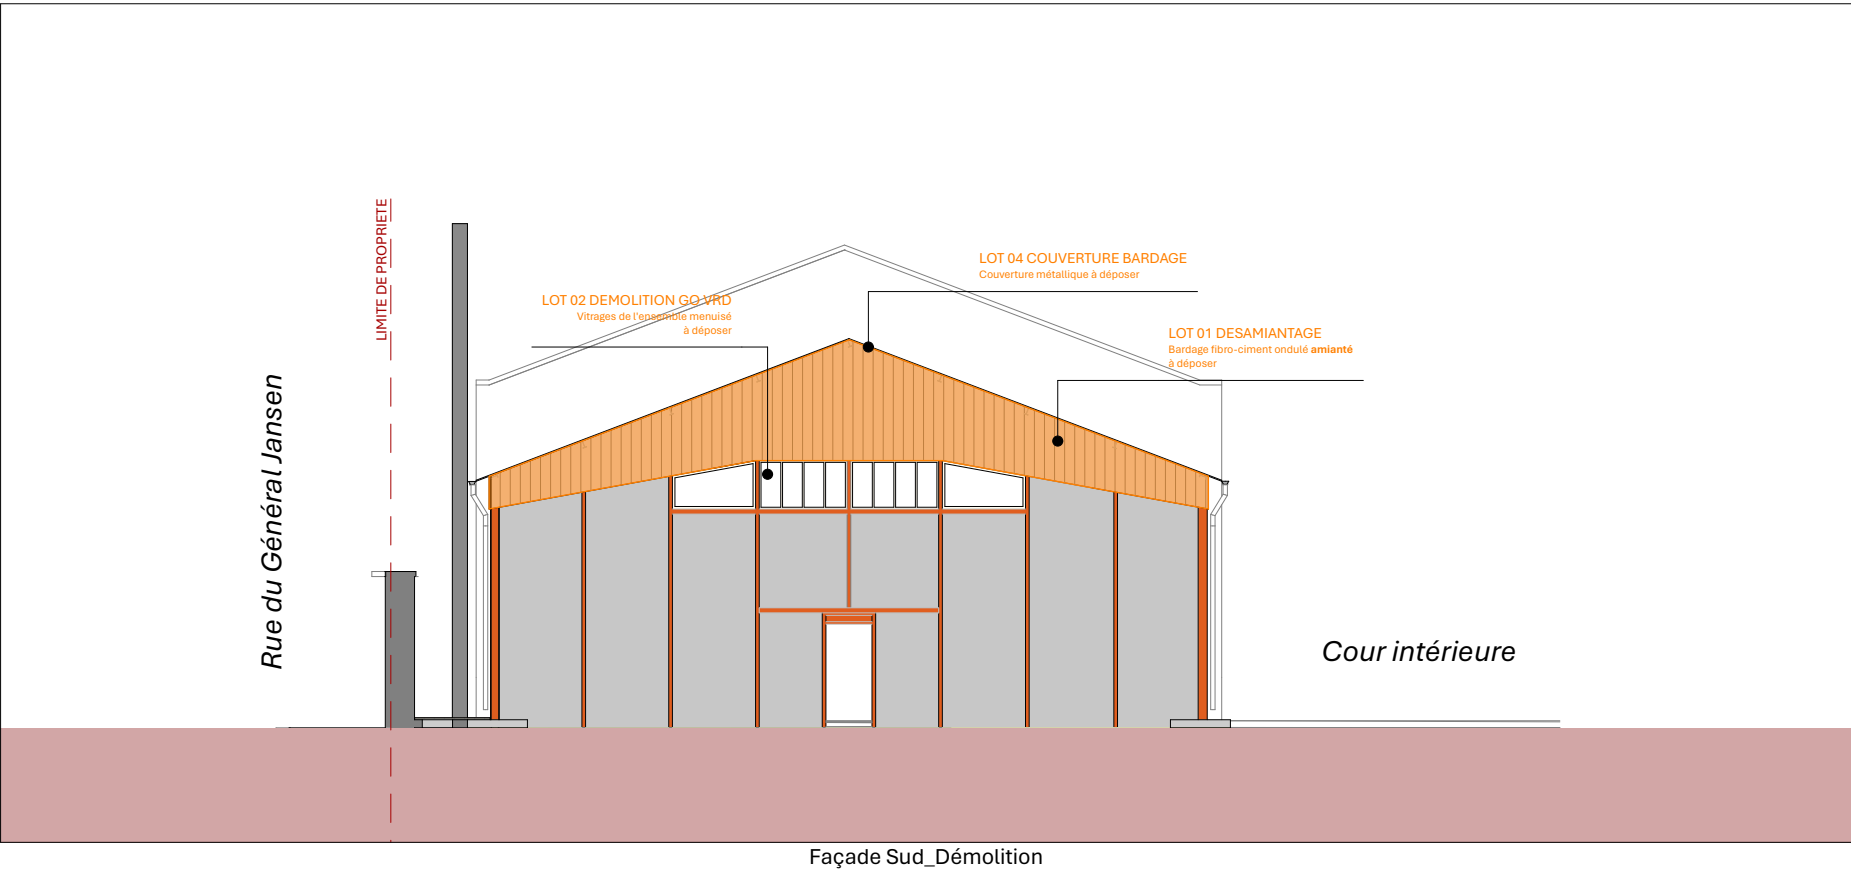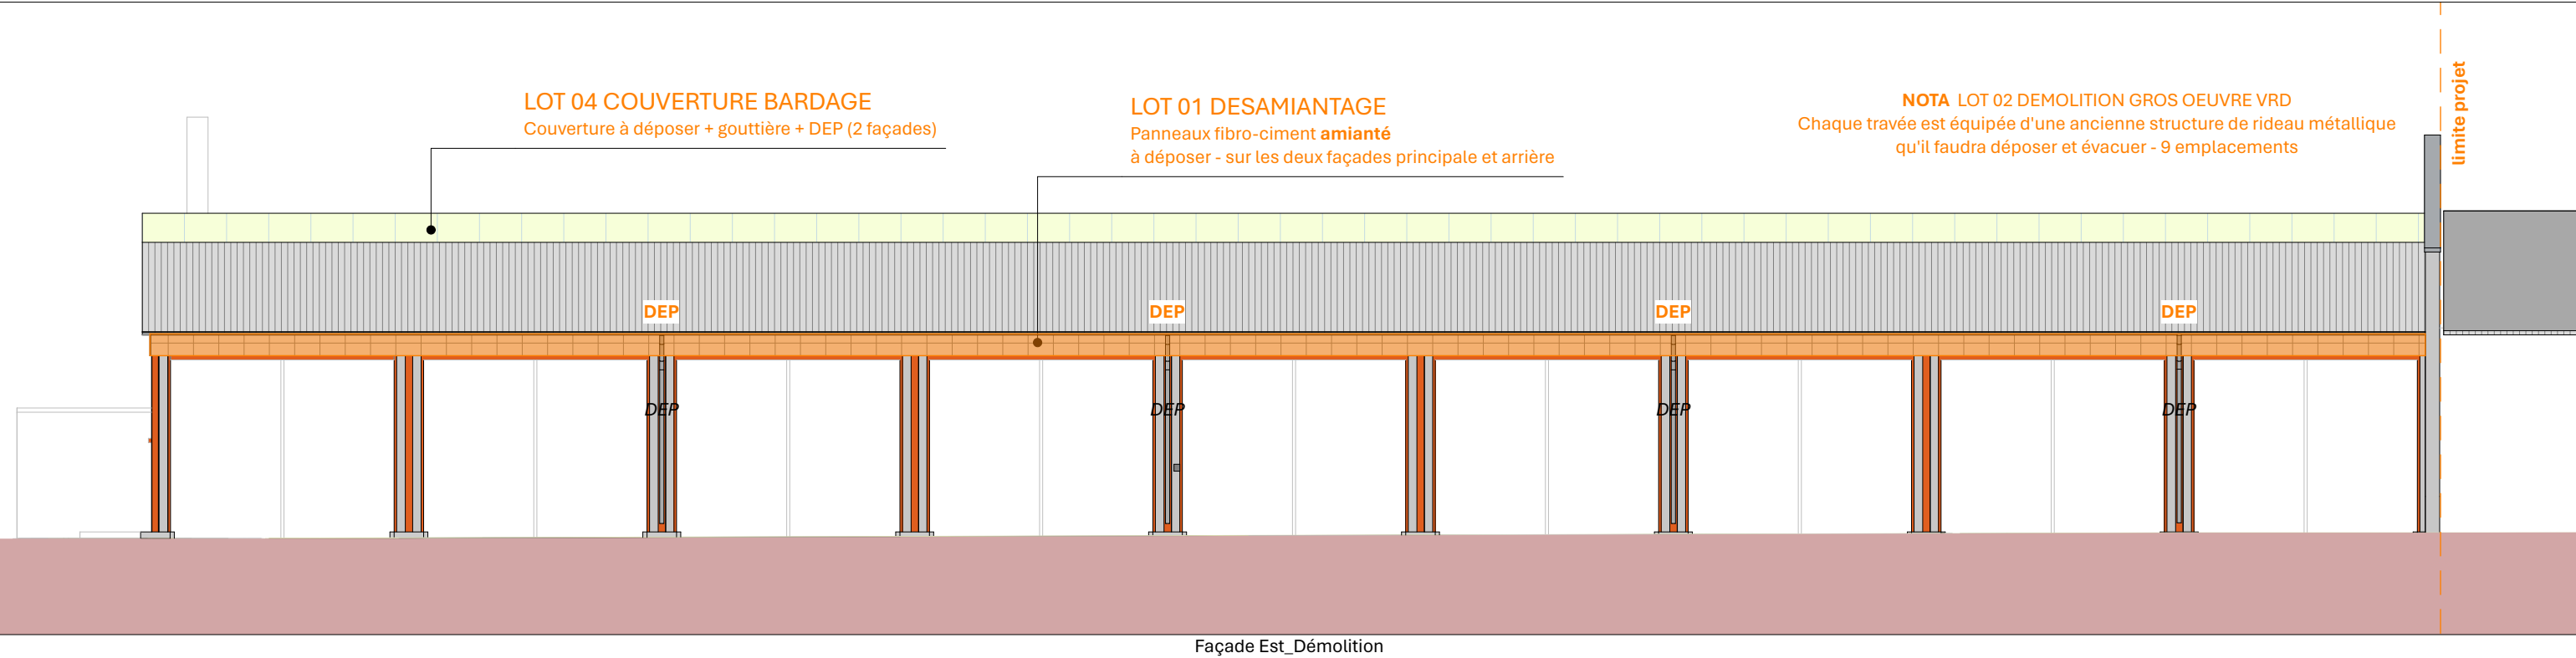

ARCHITECTE/

ANTOINE BARBA ARCHITECTE
EURL D'ARCHITECTURE au capital social de 1000€
17 rue Jean Gutenberg - 51430 TINQUEUX
antoine@barba.archi

MAITRE D'OUVRAGE/

DRAC GE
3 rue du Faubourg Saint Antoine - CS 60449
51037 CHALONS EN CHAMPAGNE CEDEX

OUVRAGE/

Restructuration d'un bâtiment existant
Rue Général Jansen
51000 CHALONS EN CHAMPAGNE


INTITULE/

2604 - LAPIDAIRE DRAC_BATIMENT 67
REPERAGE/ Repérage démolition

INFOS/

Date d'édition/ 19/07/2026
Phase/ PRO A
Echelle/ 1:150

Nota : Ces plans sont la propriété intellectuelle de ANTOINE BARBA ARCHITECTE. Ils ne peuvent en aucun cas être copiés sans autorisation écrite.

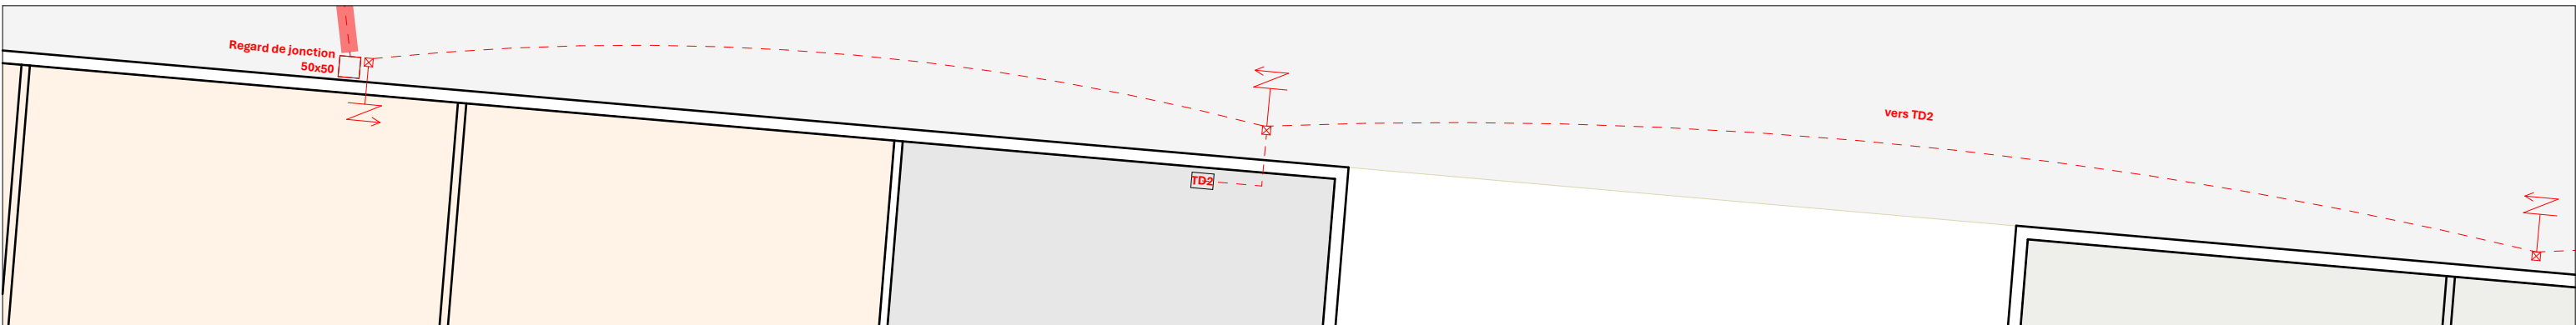[illegible]

aba
antoine barba
architecte

ANTOINE BARBA ARCHITECTE
EURL D'ARCHITECTURE au capital social de 1000€
17 rue Jean Gutenberg - 51430 TINQUEUX
antoine@barba.archi

DIRECTION ■ **DRAC GE**
RÉGIONALE ■
des **AFFAIRES**
CULTURELLES
■ **Grand Est**


3 rue du Faubourg Saint Antoine - CS 60449
51037 CHALONS EN CHAMPAGNE CEDEX


Restructuration d'un bâtiment existant
Rue Général Jansen
51000 CHALONS EN CHAMPAGNE


2604 - LAPIDAIRE DRAC_BATIMENT 67
REPERAGE/ Repérage GO VRD

Date d'édition/ 19/07/2026
Phase/ PRO A
Echelle/ 1:150


Nota : Ces plans sont la propriété intellectuelle de ANTOINE BARBA ARCHITECTE. Ils ne peuvent en aucun cas être copiés sans autorisation écrite.

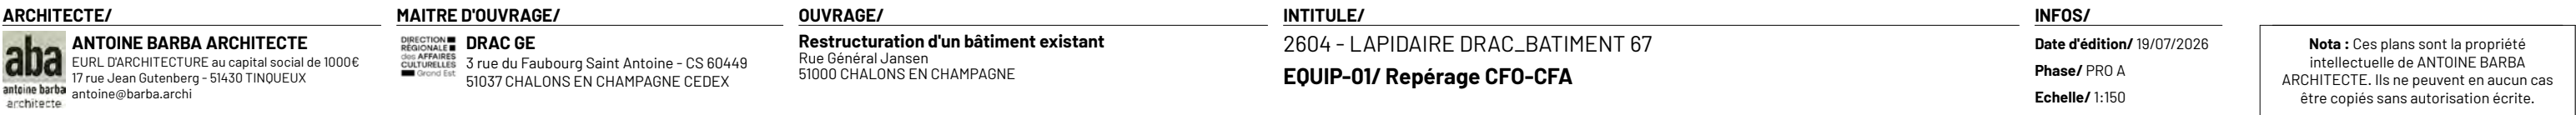[illegible]

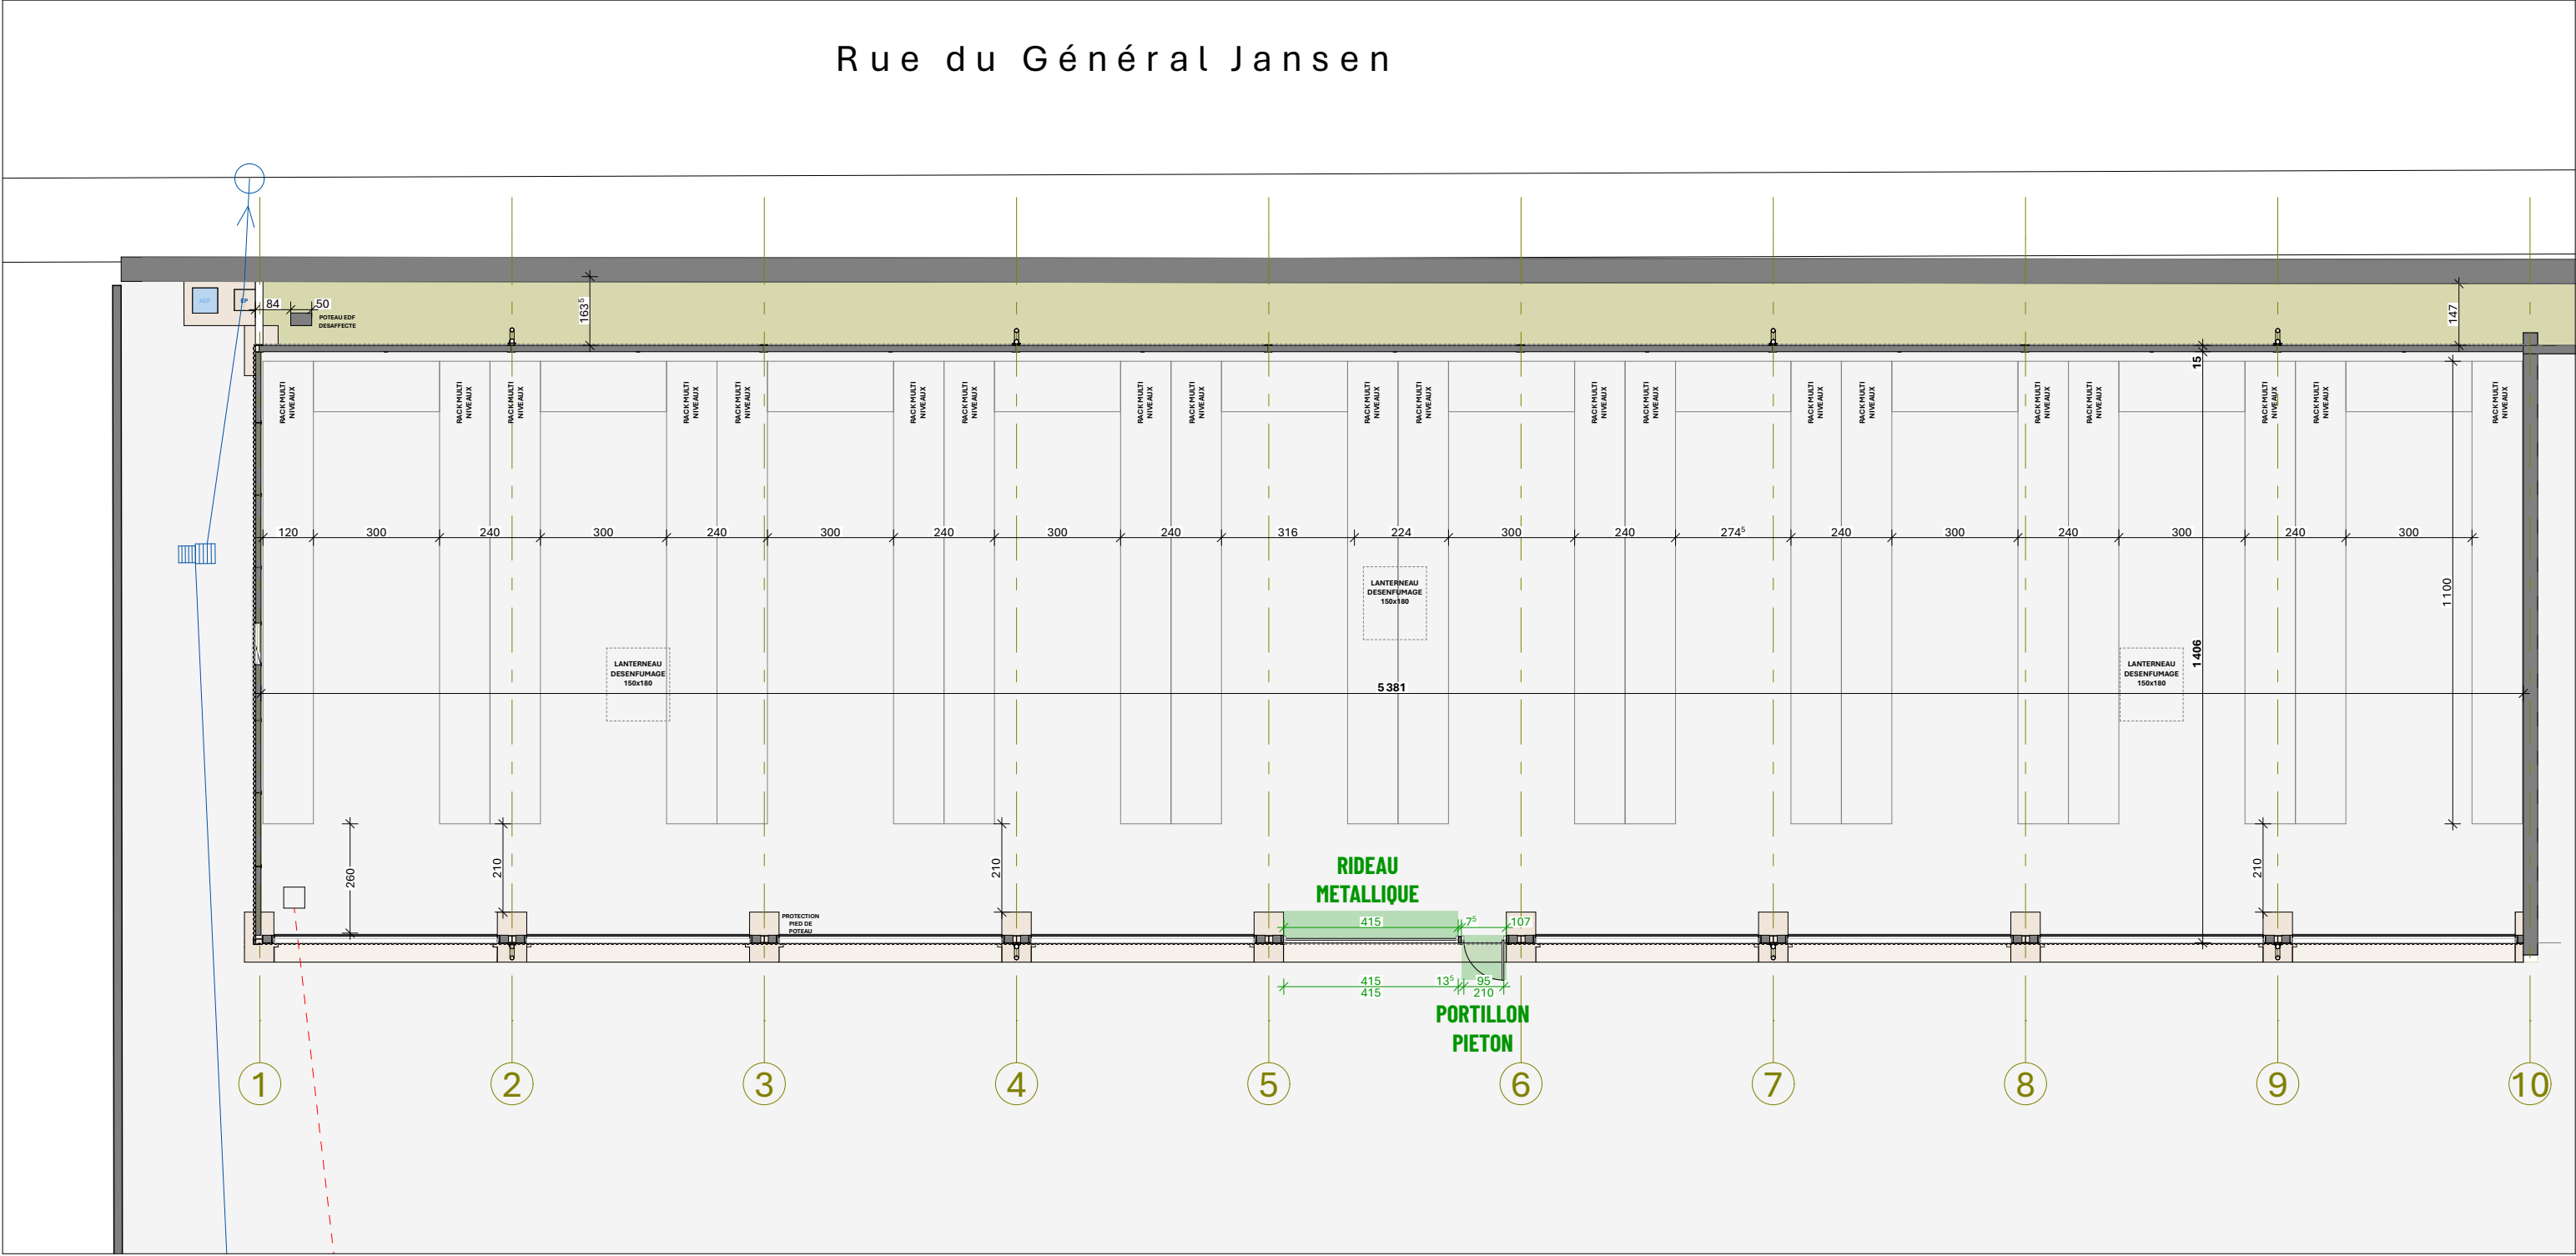


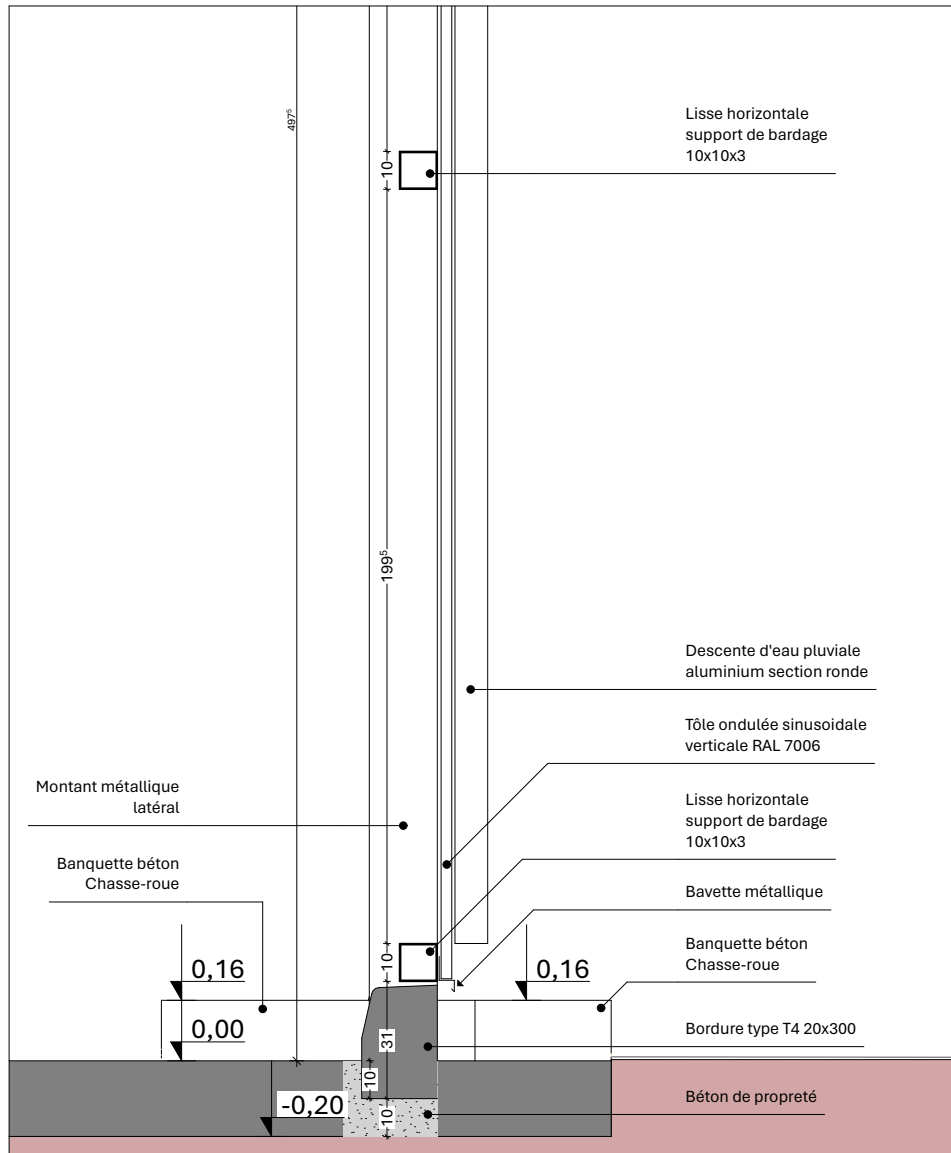

ARCHITECTE/  ANTOINE BARBA ARCHITECTE EURL D'ARCHITECTURE au capital social de 1000€ 17 rue Jean Gutenberg - 51430 TINQUEUX antoine@barba.archi		MAITRE D'OUVRAGE/ DIRECTION REGIONALE des AFFAIRES CULTURELLES Grand Est DRAC GE 3 rue du Faubourg Saint Antoine - CS 60449 51037 CHALONS EN CHAMPAGNE CEDEX	
--	--	---	--

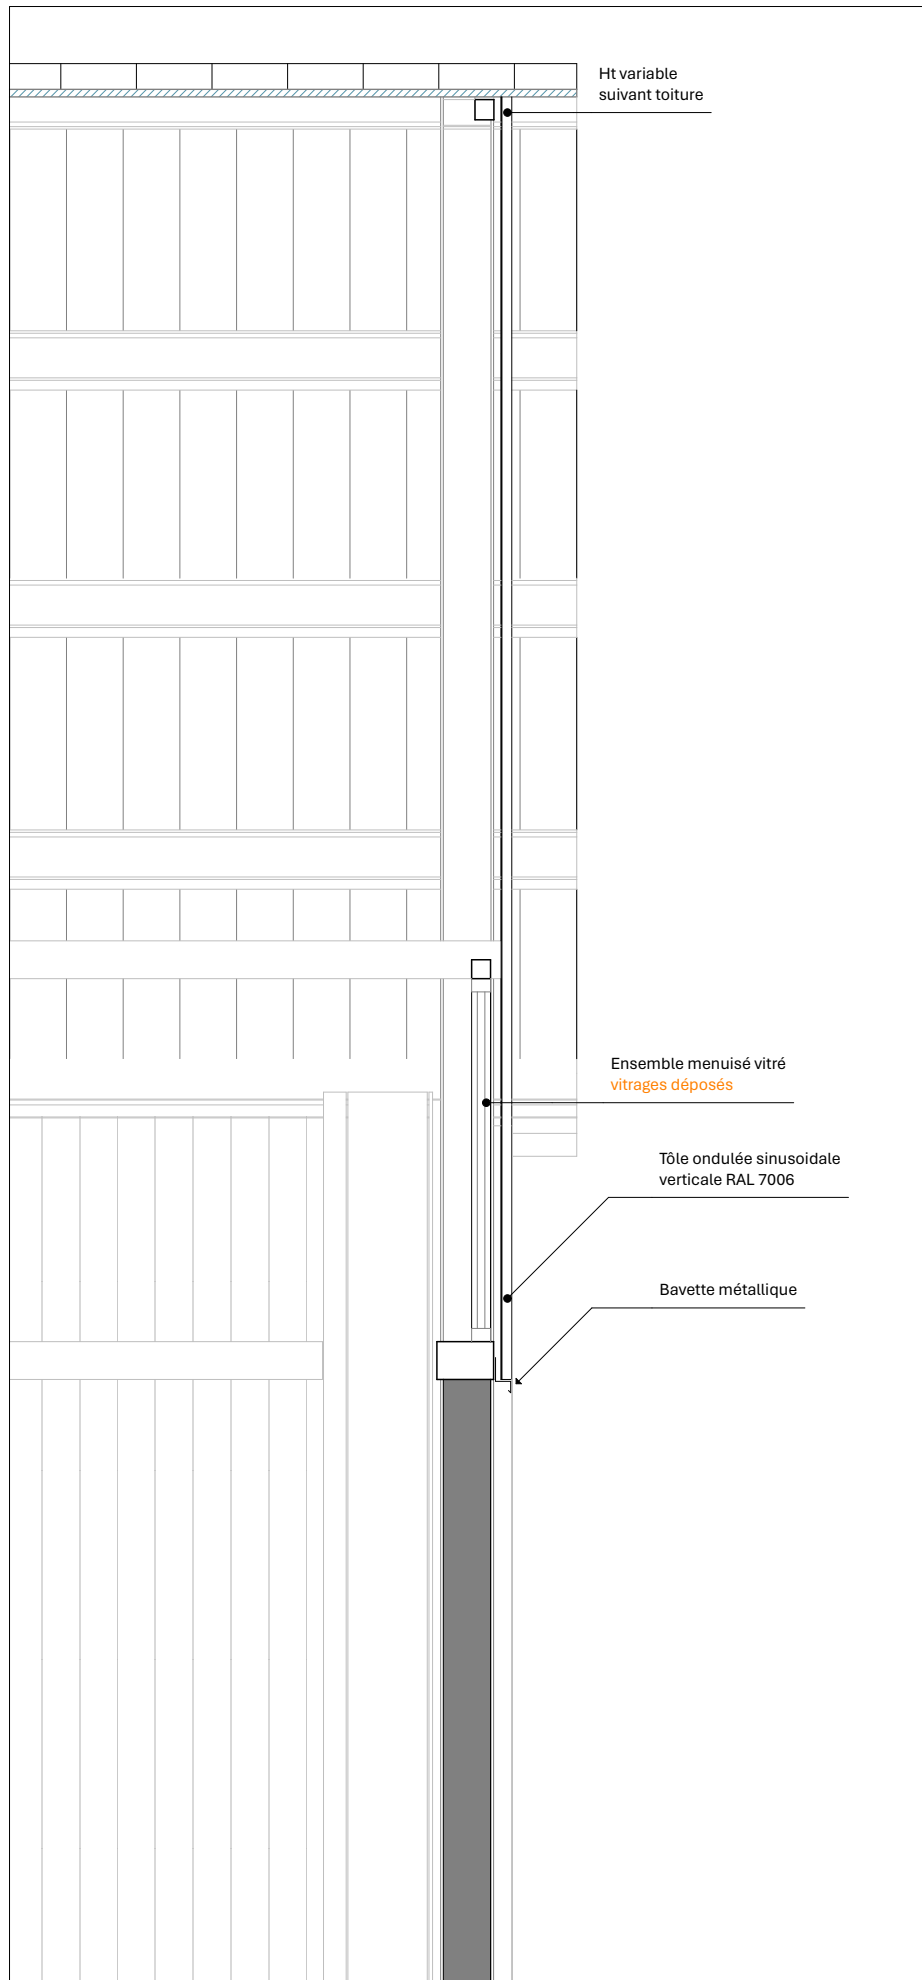

OUVRAGE/	INTITULE/
Restructuration d'un bâtiment existant Rue Général Jansen 51000 CHALONS EN CHAMPAGNE	2604 - LAPIDAIRE DRAC_BATIMENT 67 DETAIL-01/ Bardage et bouchements

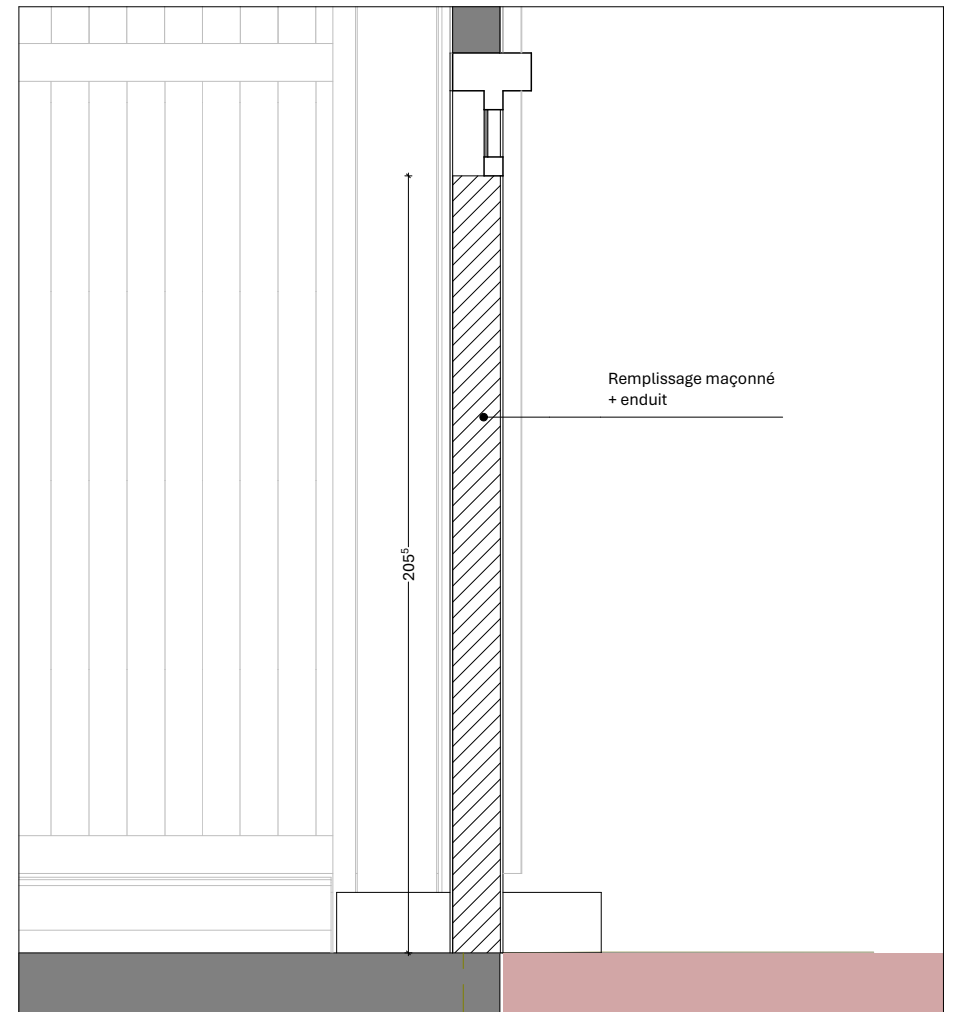

INFOS/

Date d'édition/ 19/07/2026

Phase/ PRO A

Echelle/ 1:20

Nota : Ces plans sont la propriété intellectuelle de ANTOINE BARBA ARCHITECTE. Ils ne peuvent en aucun cas être copiés sans autorisation écrite.