


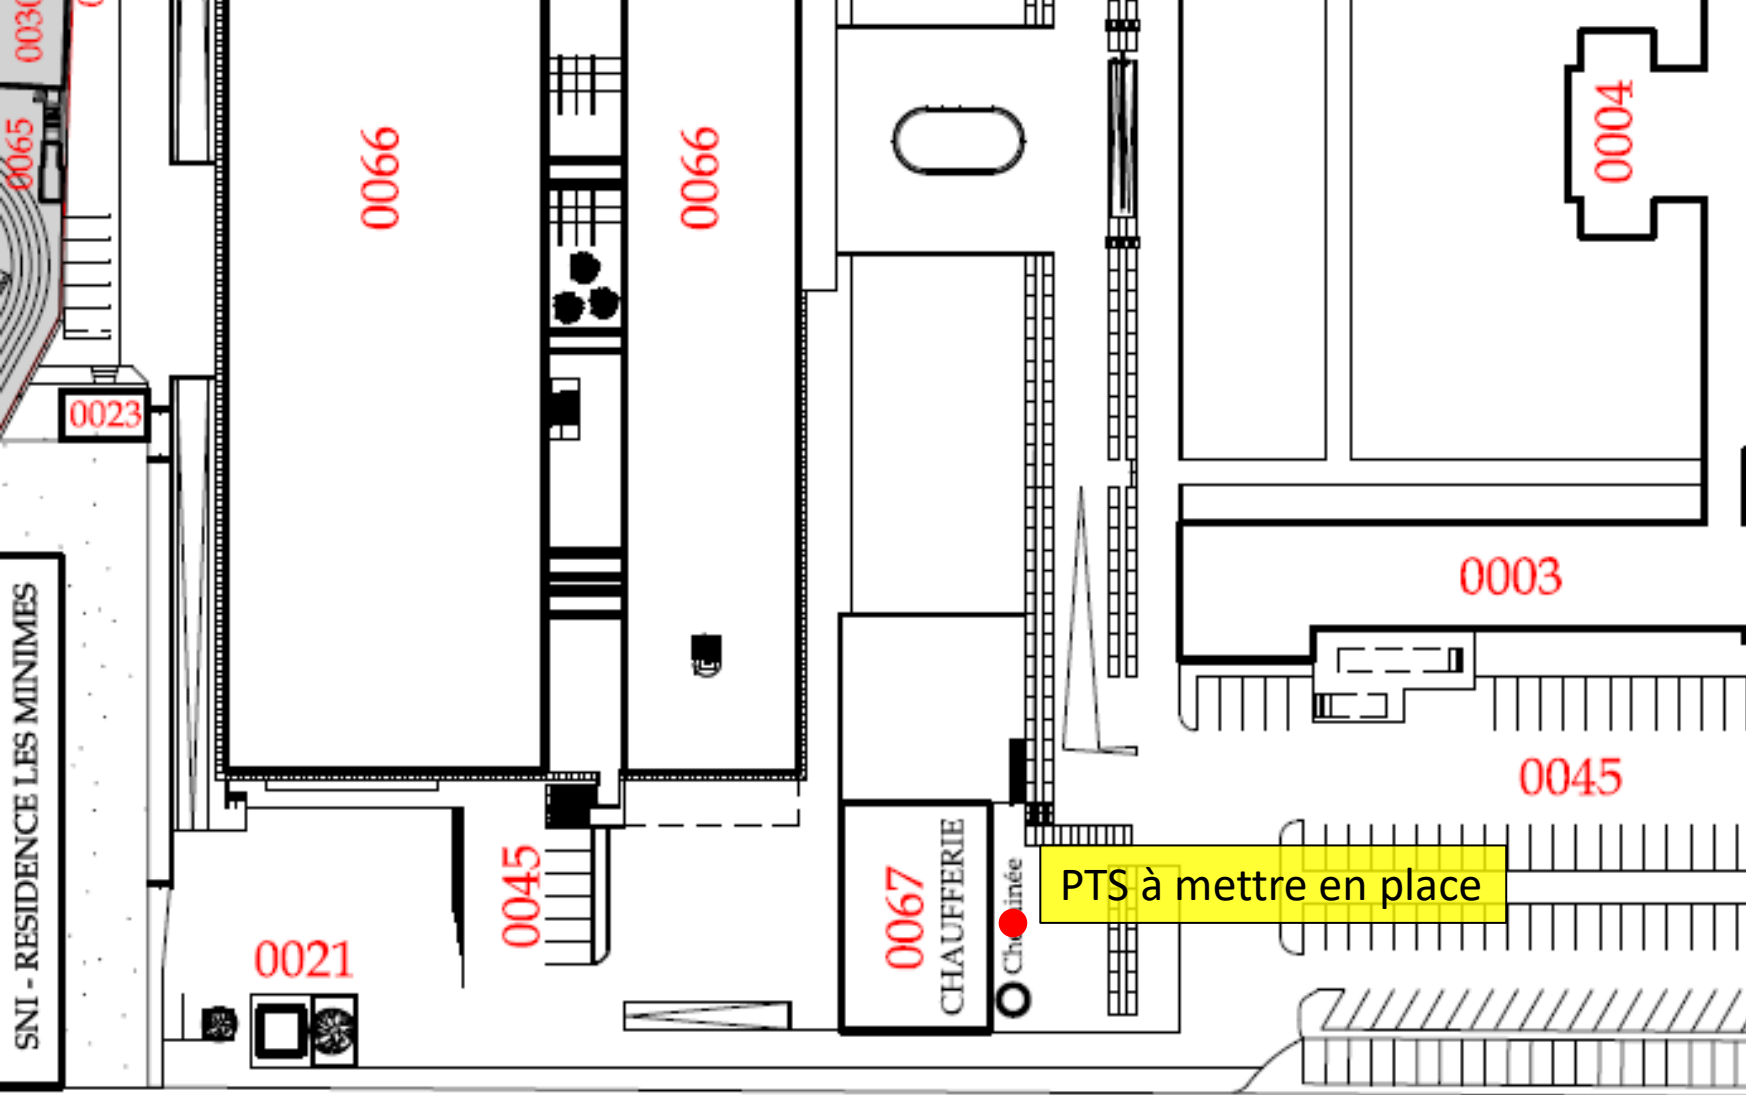

SNI - RESIDENCE LES MINIMES

0066

0066

0004

0003

0045

0021

0045

0067

CHAUFFERIE

Chauffée

PTS à mettre en place



ESID IDF



Dessiné

reprise, pr

franck for



V1-06/06/2023

