



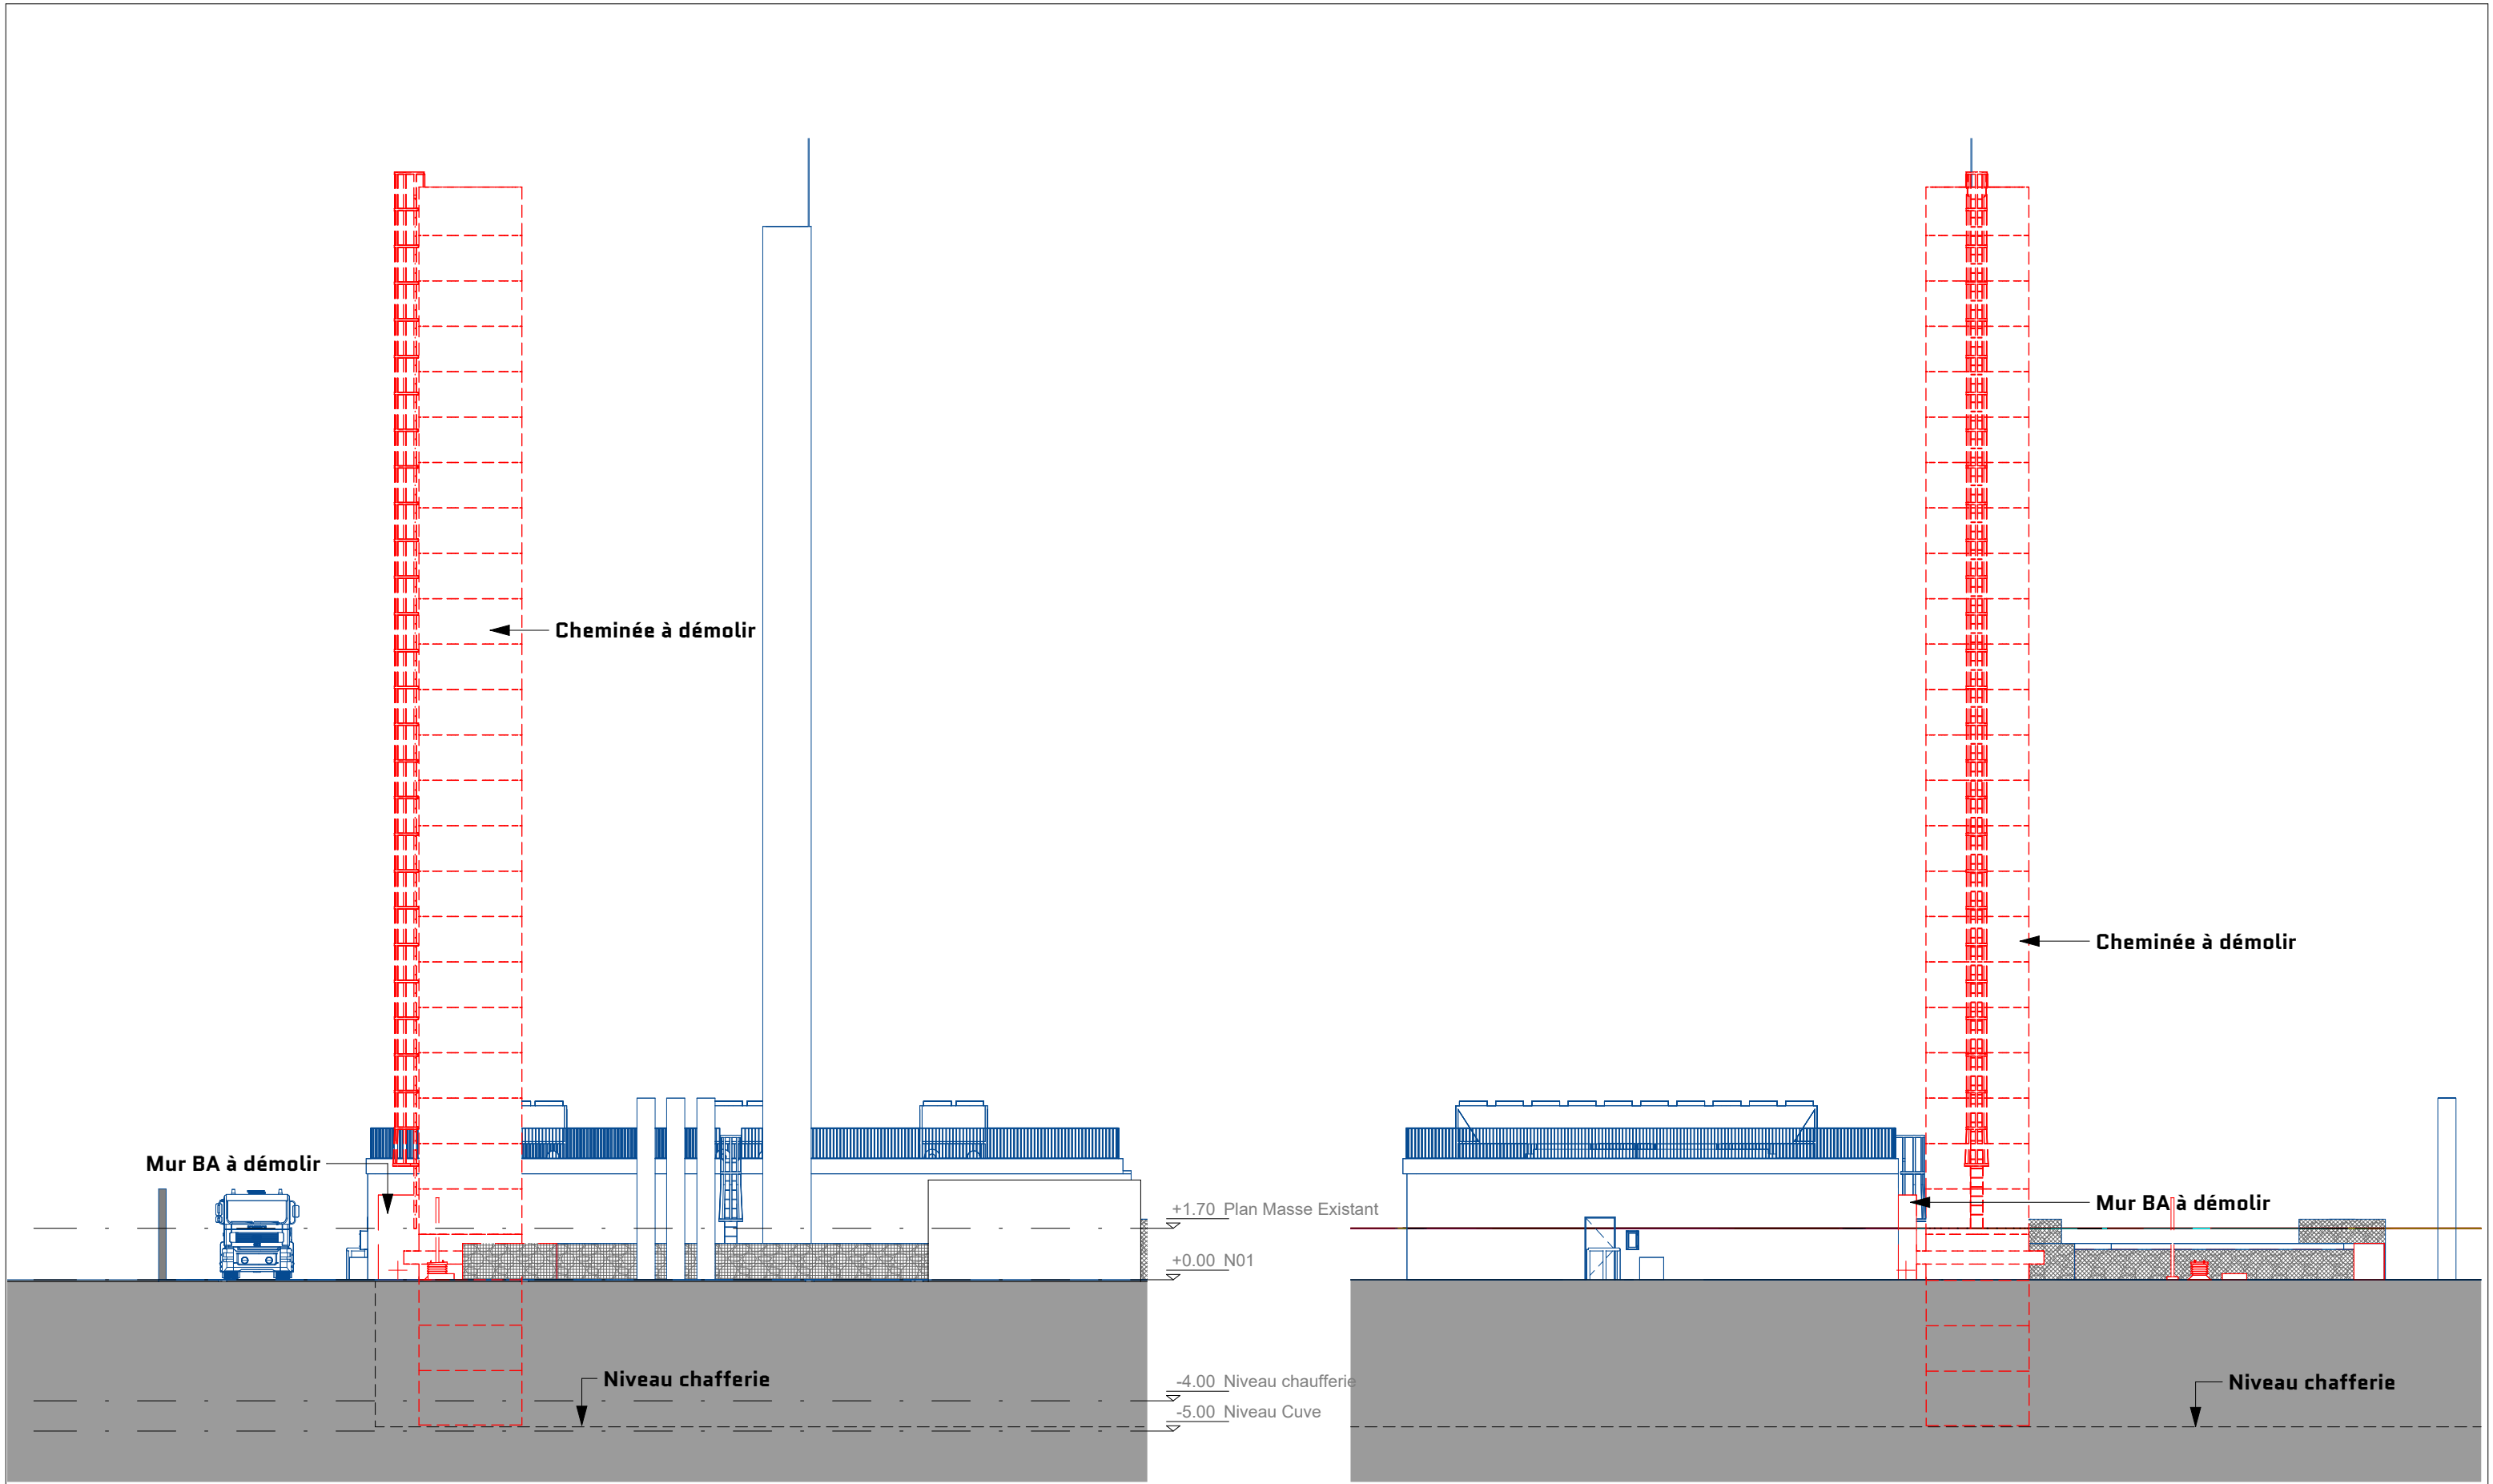

FACADE NORD ETAT EXISTANT

FACADE EST ETAT EXISTANT

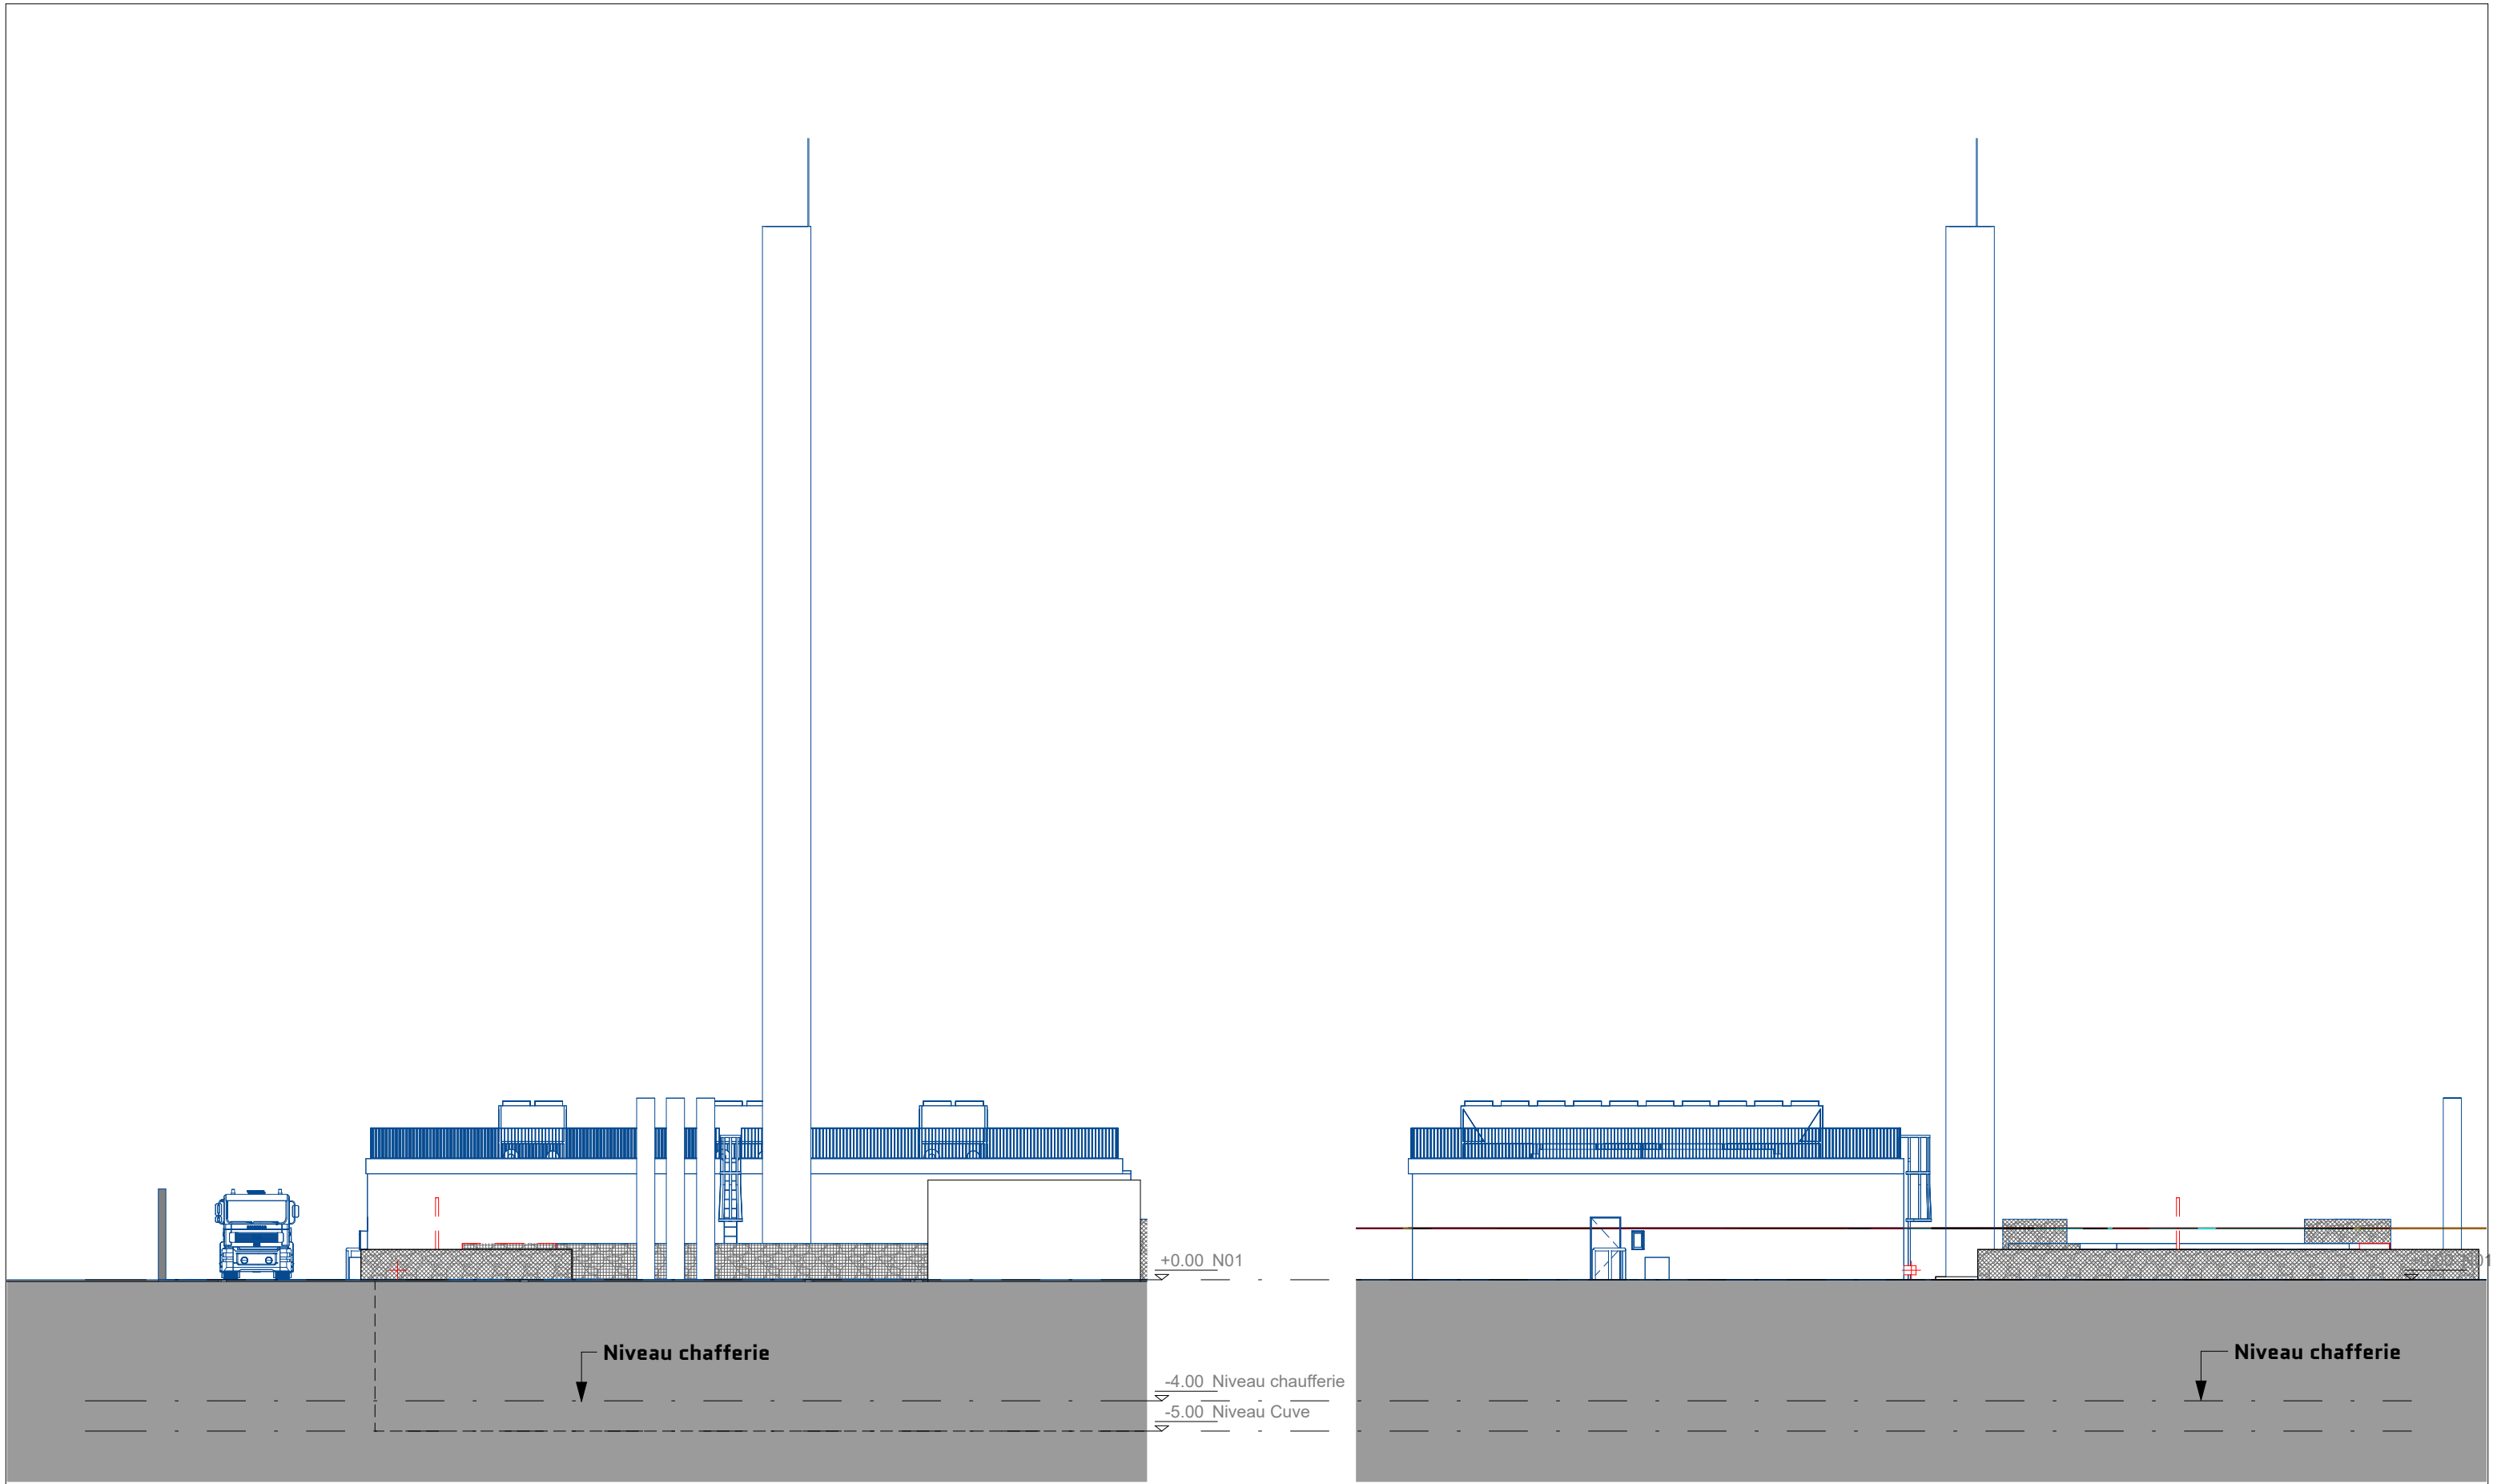

FACADE NORD ETAT PROJET

FACADE EST ETAT PROJET