


PHASE 1 : Travaux préparatoires

1. Dépose du paratonnerre existant sur la cheminée à déposer et installation d'un nouveau paratonnerre sur la nouvelle cheminée selon étude foudre

2. Désamiantage selon rapport amiante et besoins

3. Déconstruction du muret adjacent

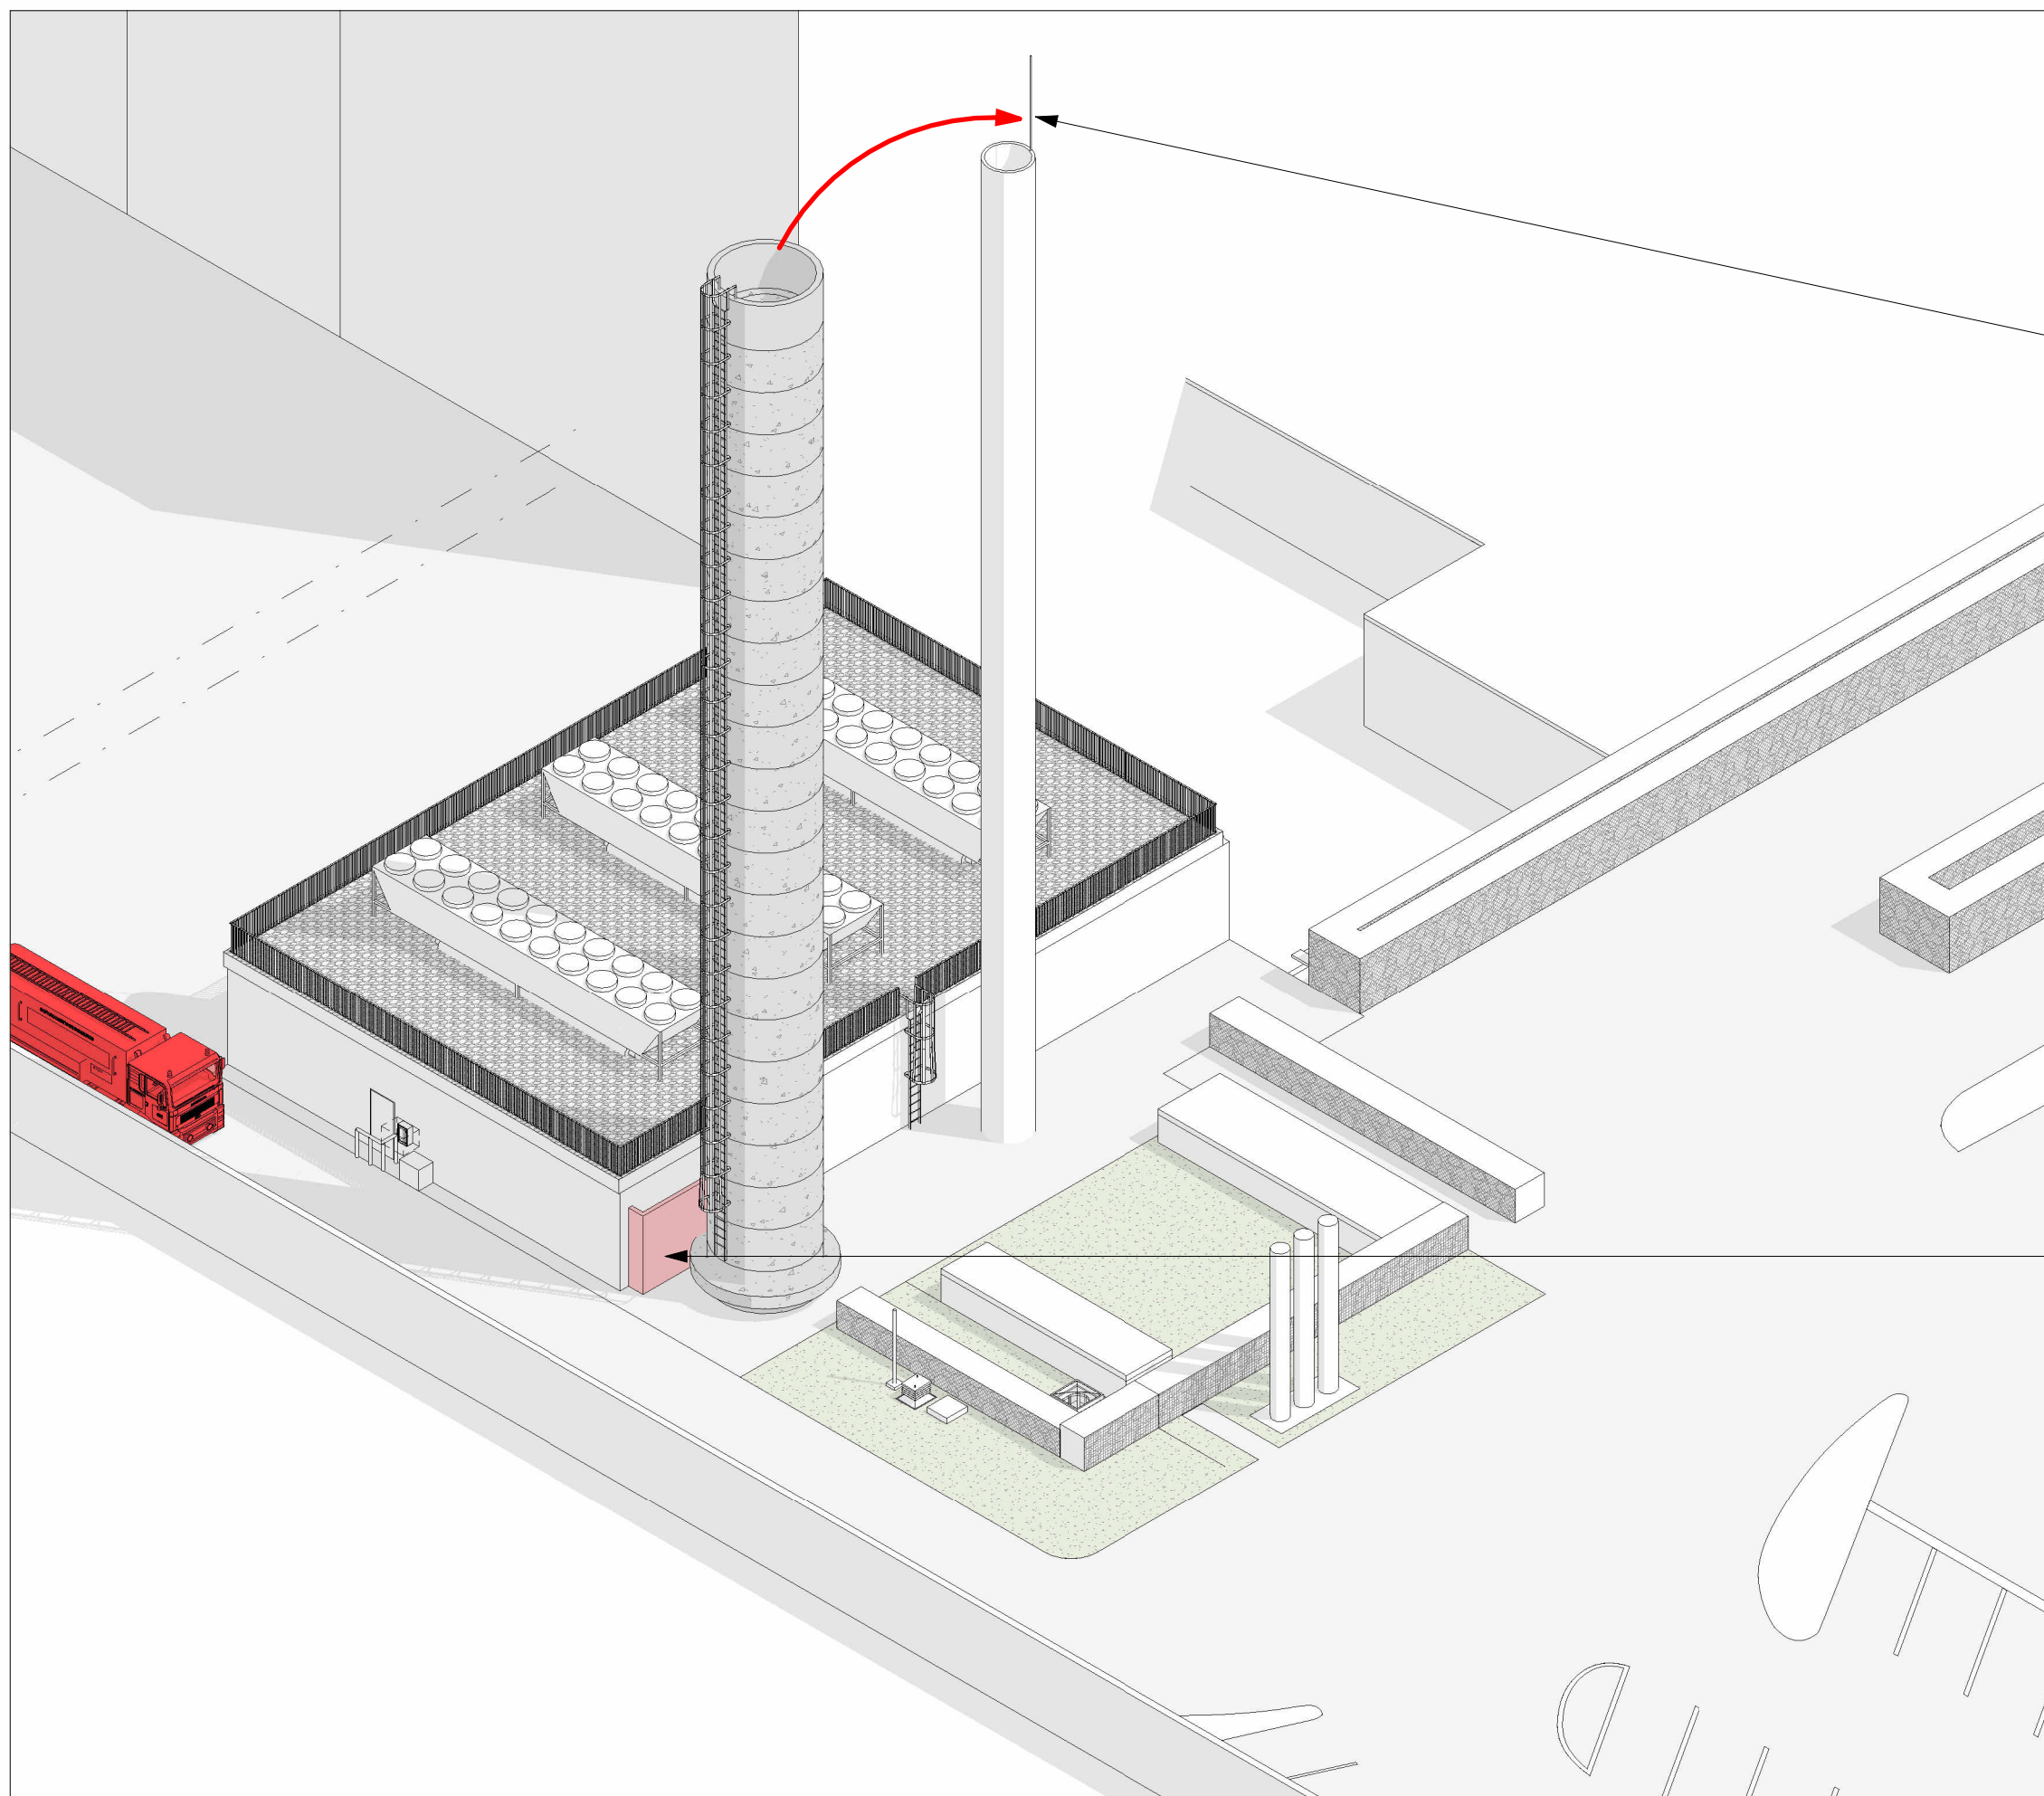

ARCHITECTE

EQUIPAGE ARCHITECTURE

MAÎTRE D'OUVRAGE

USID Paris

AFFAIRE / VILLE

**Déconstruction de la cheminée et
Remplacement de la cuve à fioul**

NOM DE LA FEUILLE

Phase 01

ECHELLE

1 : 200

PHASE

APD


INDICE

E

DATE


09/03/2026

PHA-01

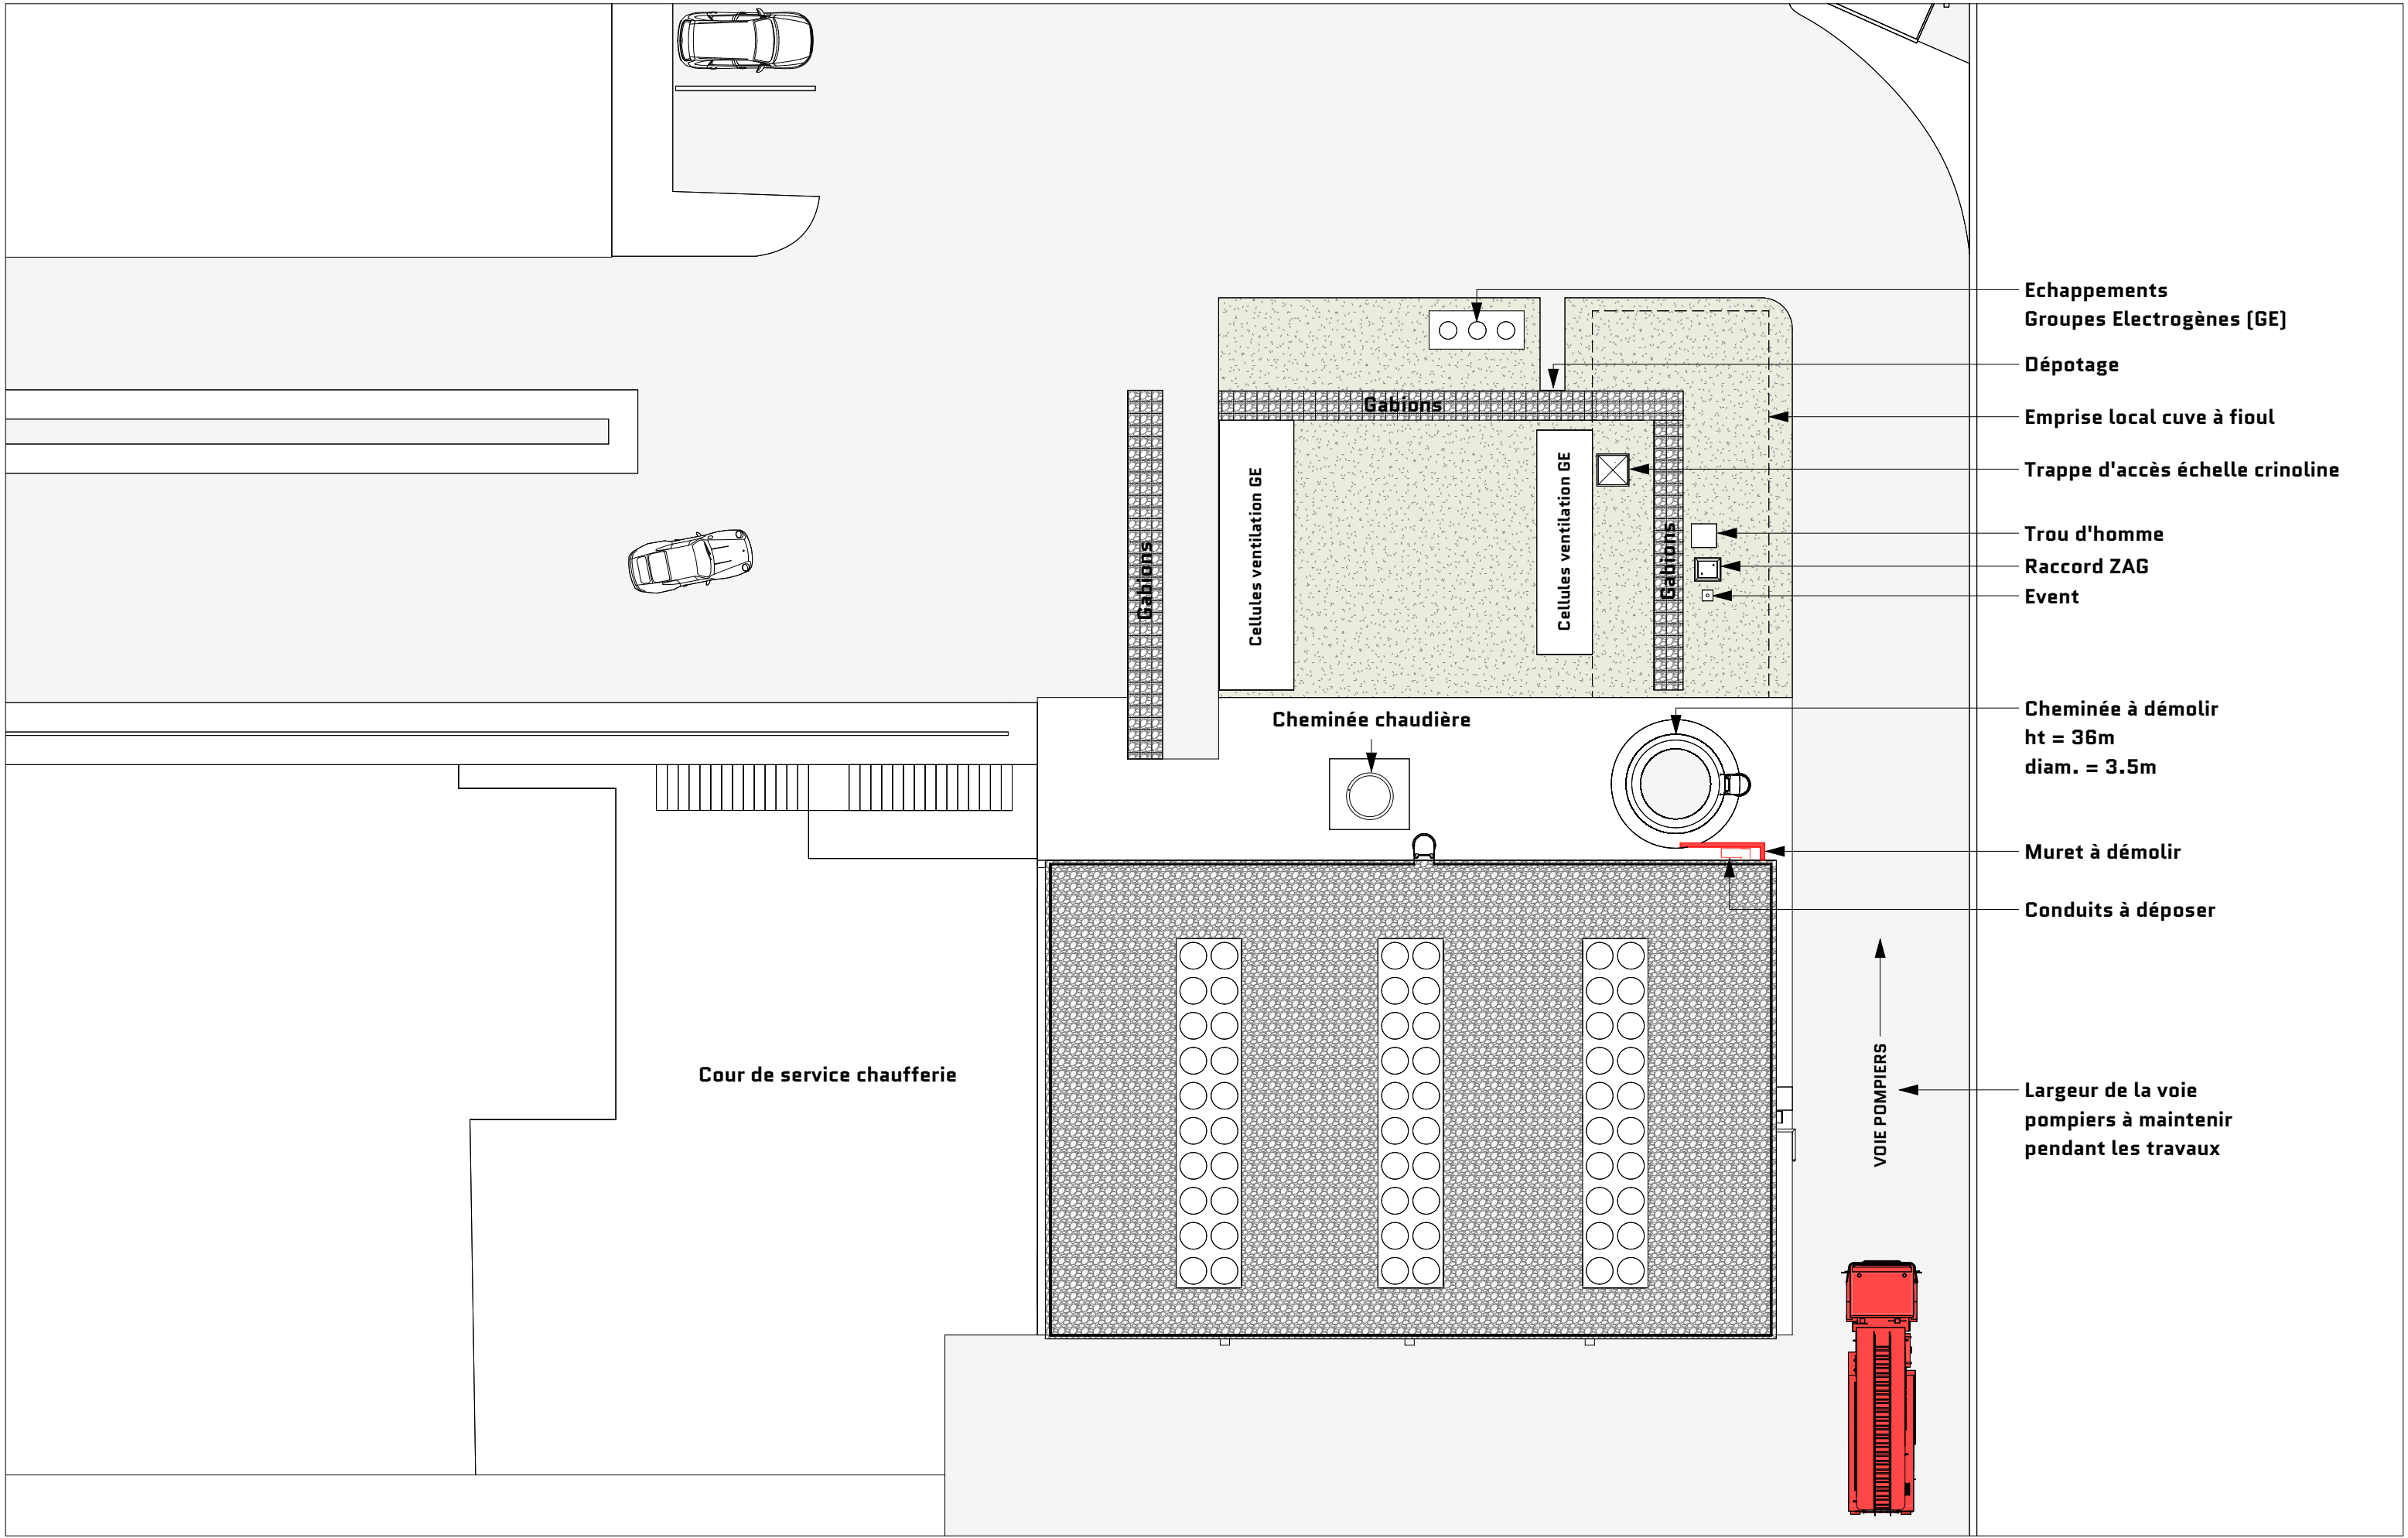

**PHASE 2 : Installation de la
cuve à fioul provisoire**

**1. Mise en place de la cuve à fioul
provisoire de double peau de 40m3**

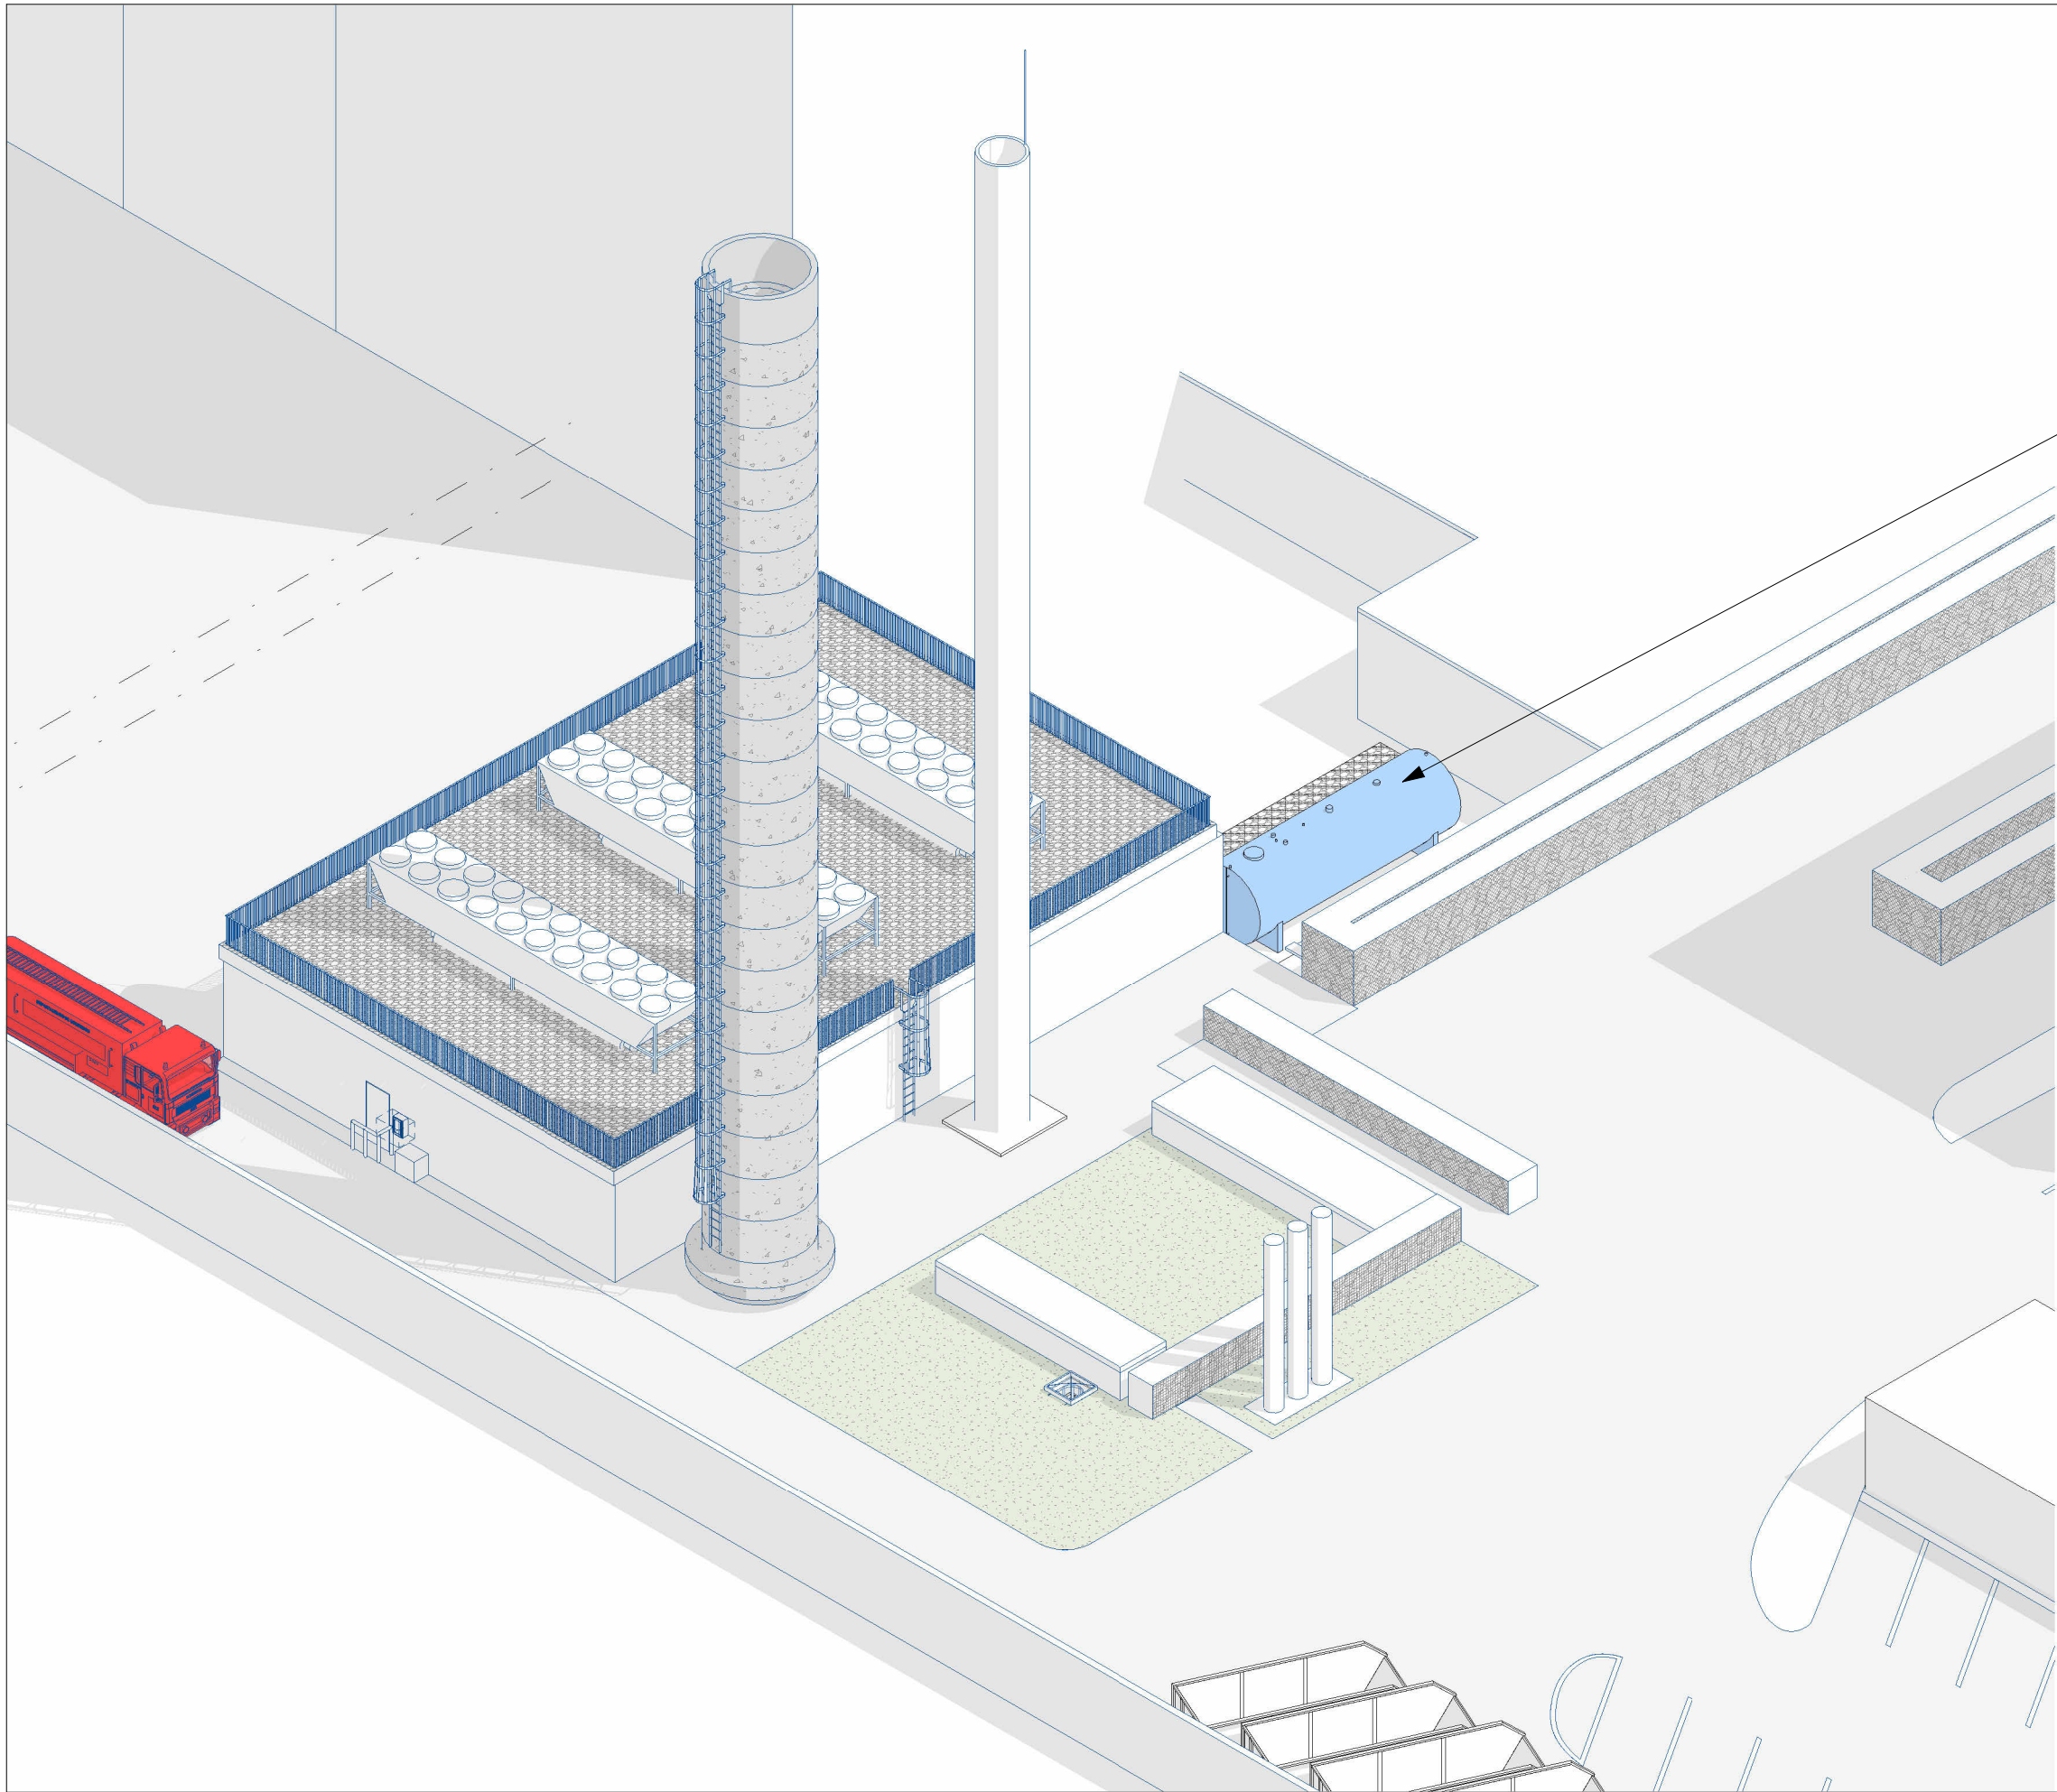

ARCHITECTE

EQUIPAGE ARCHITECTURE

MAÎTRE D'OUVRAGE

USID Paris

AFFAIRE / VILLE

**Déconstruction de la cheminée et
Remplacement de la cuve à fioul**

NOM DE LA FEUILLE

Phase 02

ECHELLE

1 : 200

PHASE

APD

INDICE


E

DATE

09/03/2026

PHA-02

PHASE 3 :
Neutralisation de la
cuve à fioul existante

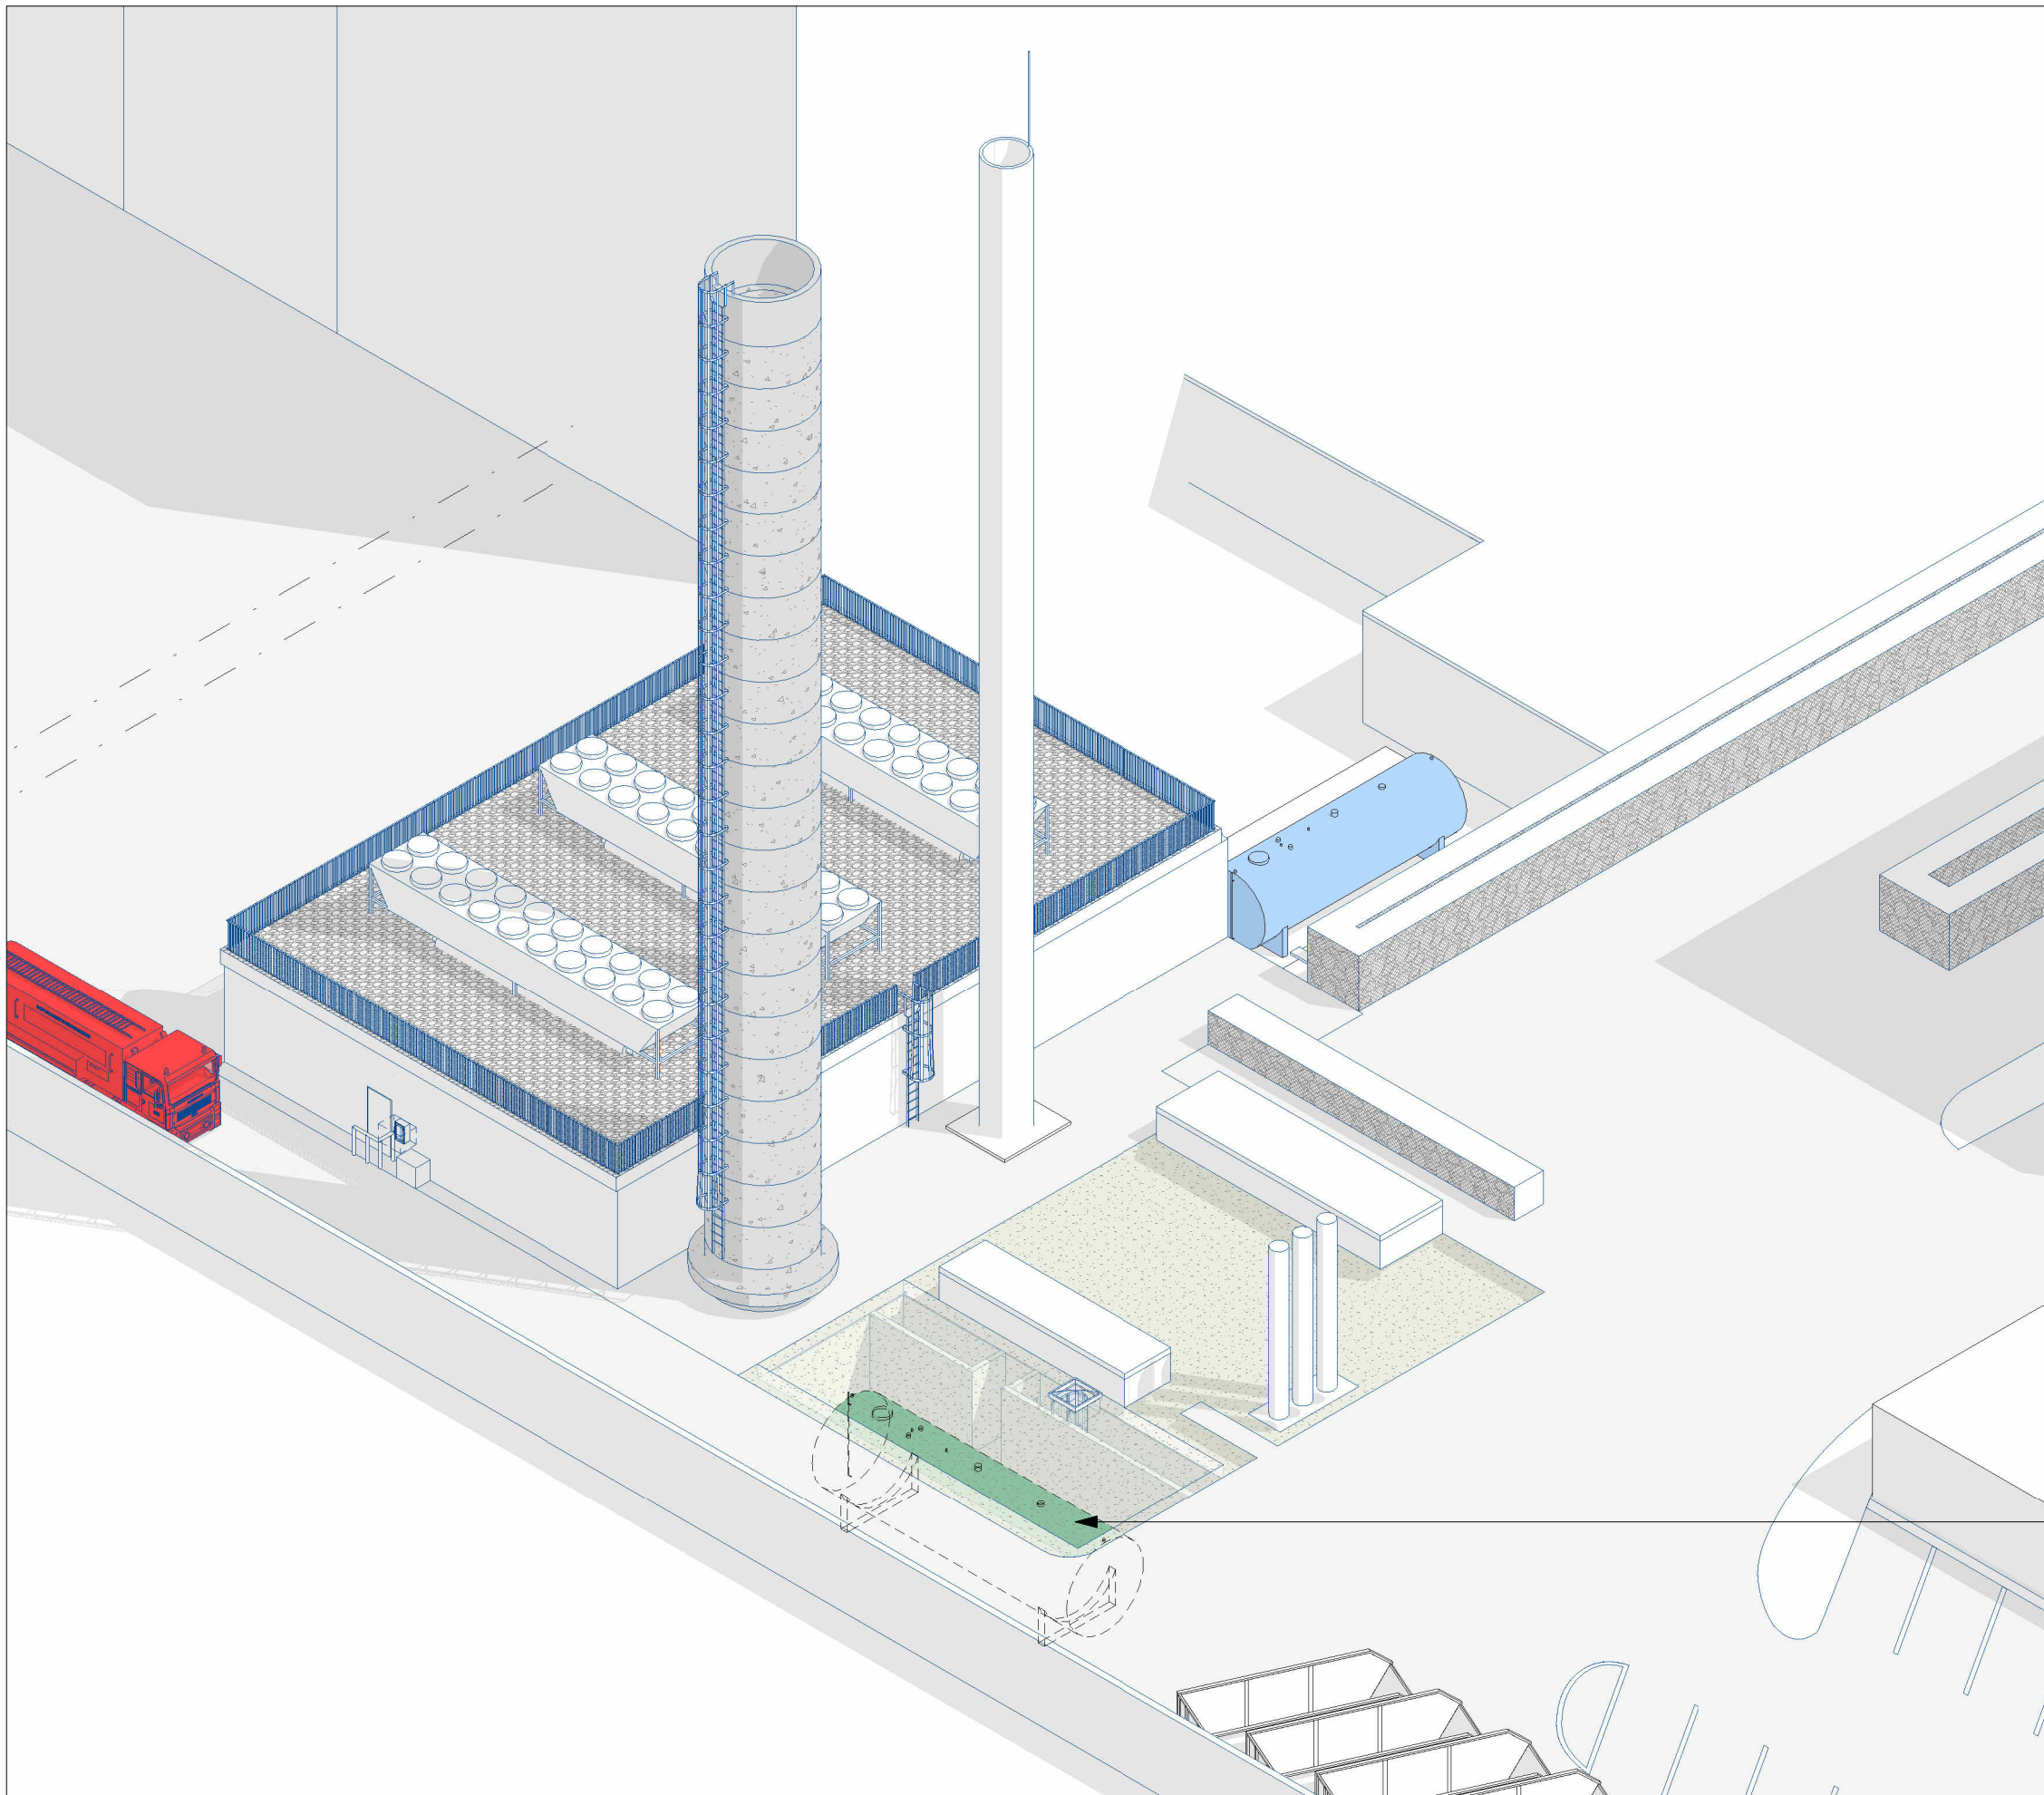

1. Vidange et dépollution de la cuve à fioul existante



ARCHITECTE

EQUIPAGE ARCHITECTURE

MAÎTRE D'OUVRAGE

USID Paris

AFFAIRE / VILLE

**Déconstruction de la cheminée et
Remplacement de la cuve à fioul**

NOM DE LA FEUILLE

Phase 03

ECHELLE

1 : 200

PHASE

APD

INDICE

E

DATE

09/03/2026

PHA-03

**PHASE 4 : Travaux
préparatoires pour la
déconstruction de la cheminée**

**1. Échafaudage de la cheminée et
installation des protections**

**2. Étaieiment provisoire de la dalle
pour supporter le poids de la grue et
transmettre les efforts au plancher
bas du sous-sol**



ARCHITECTE

EQUIPAGE ARCHITECTURE

MAÎTRE D'OUVRAGE

USID Paris

AFFAIRE / VILLE

**Déconstruction de la cheminée et
Remplacement de la cuve à fioul**

NOM DE LA FEUILLE

Phase 04

ECHELLE

1 : 200

PHASE

APD


INDICE

E

DATE

09/03/2026

PHA-04

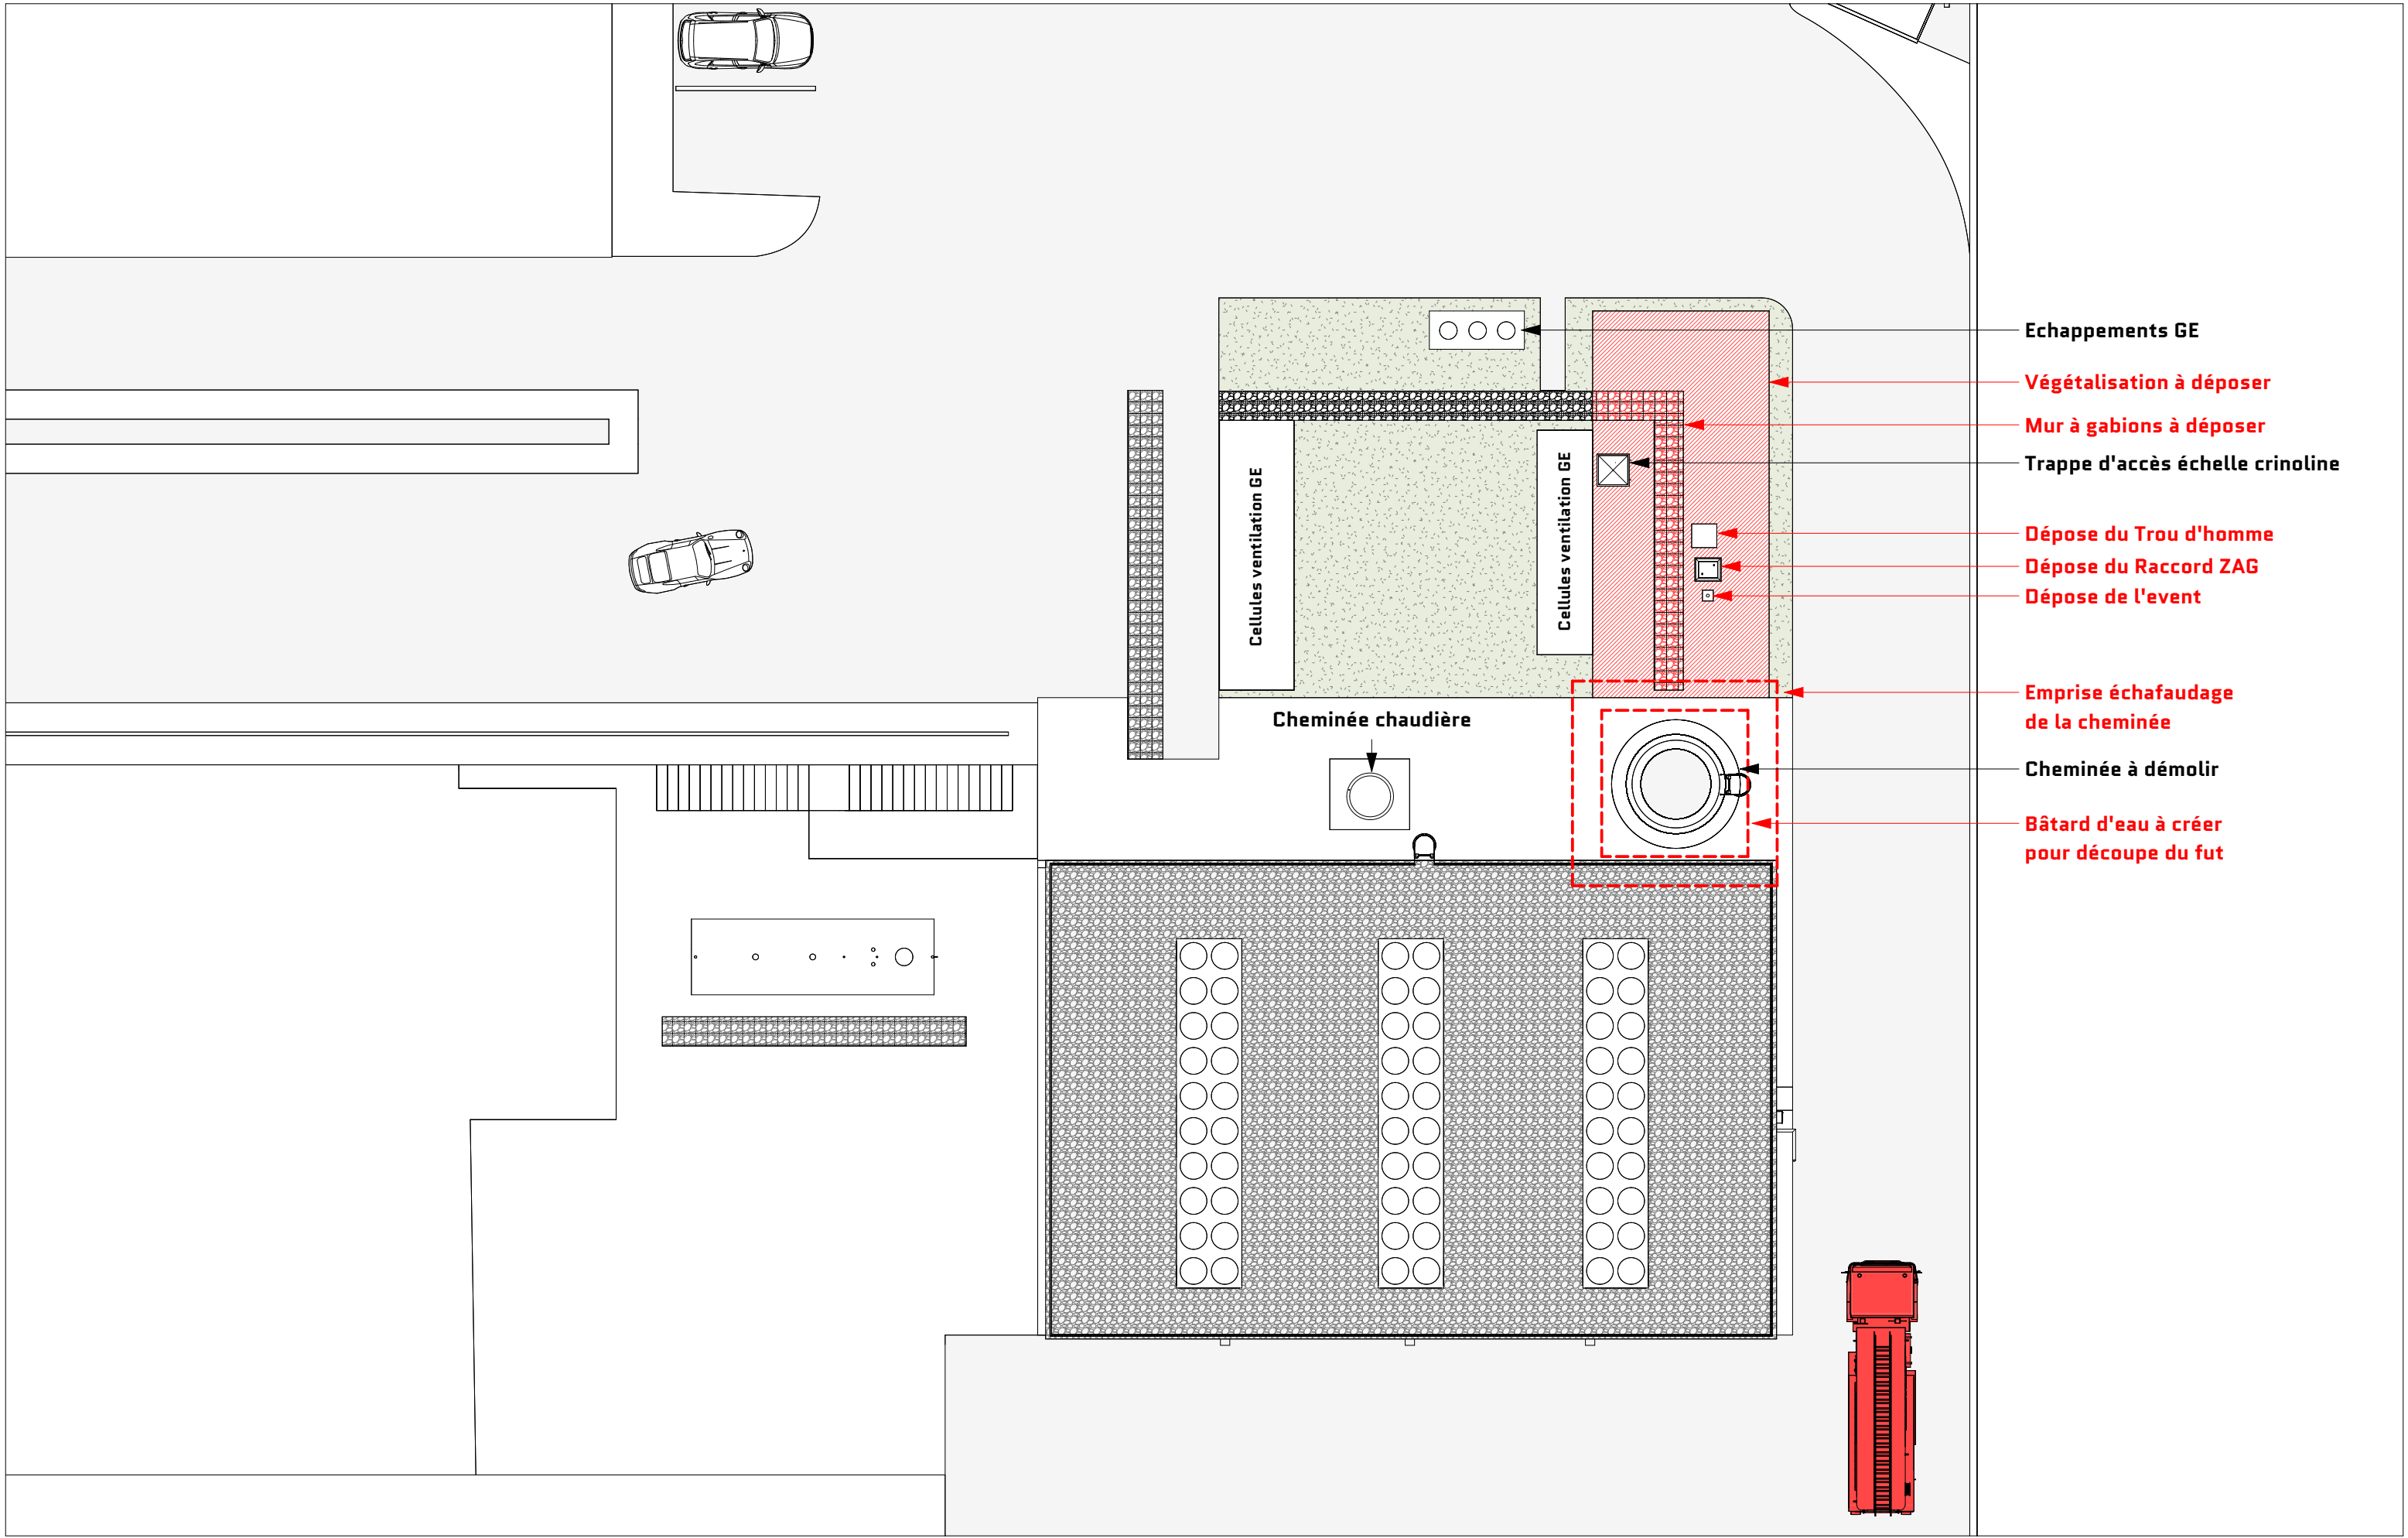

Echappements GE

Végétalisation à déposer

Mur à gabions à déposer

Trappe d'accès échelle crinoline

Dépose du Trou d'homme

Dépose du Raccord ZAG

Dépose de l'event

Emprise échafaudage
de la cheminée

Cheminée à démolir

Bâtard d'eau à créer
pour découpe du fut



ARCHITECTE

EQUIPAGE ARCHITECTURE

MAITRE D'OUVRAGE

USID Paris

AFFAIRE / VILLE

Déconstruction de la cheminée et
Remplacement de la cuve à fioul

NOM DE LA FEUILLE

Plan RDC Phase 04

ECHELLE

1: 200

PHASE

APD


INDICE

D

DATE

09/03/2026

PHA-04b

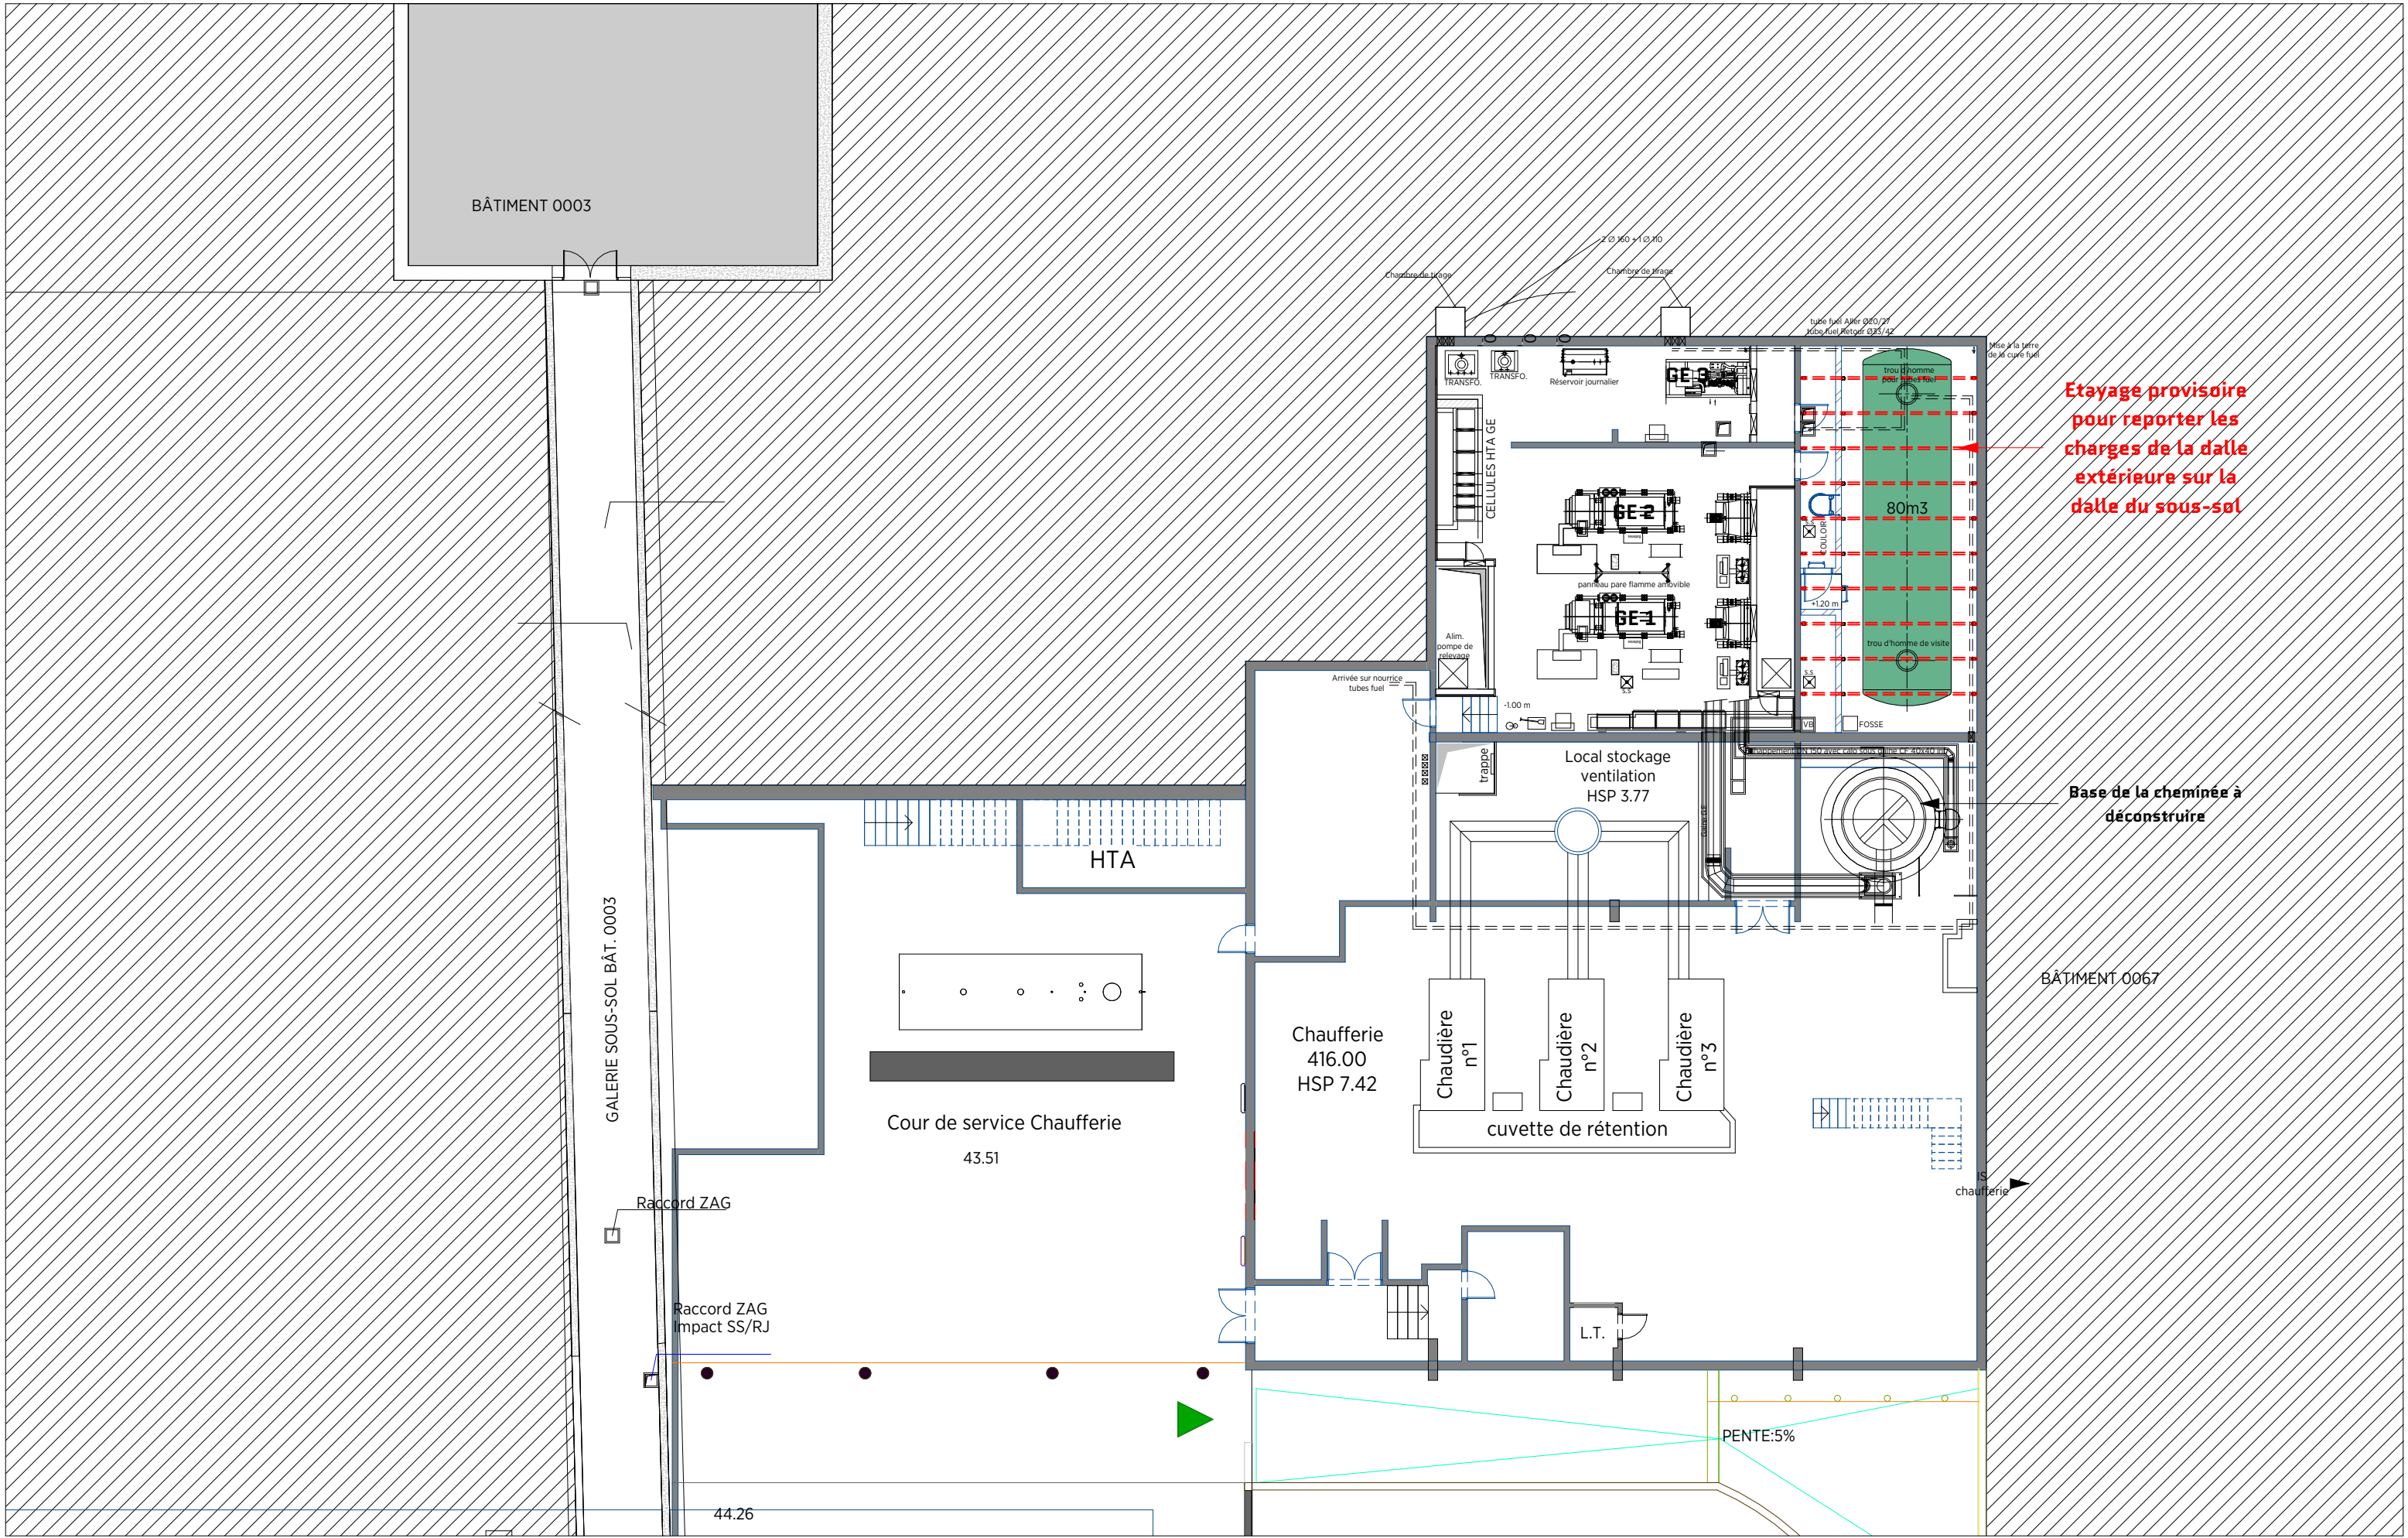

Etayage provisoire
pour reporter les
charges de la dalle
extérieure sur la
dalle du sous-sol

Base de la cheminée à
déconstruire

BÂTIMENT 0067



ARCHITECTE

EQUIPAGE ARCHITECTURE

MAÎTRE D'OUVRAGE

USID Paris

AFFAIRE / VILLE

Déconstruction de la cheminée et
Remplacement de la cuve à fioul

NOM DE LA FEUILLE

Plan Sous-sol Phase 04

ECHELLE

1 : 200

PHASE

APD


INDICE

D


DATE

09/03/2026

PHA-04c

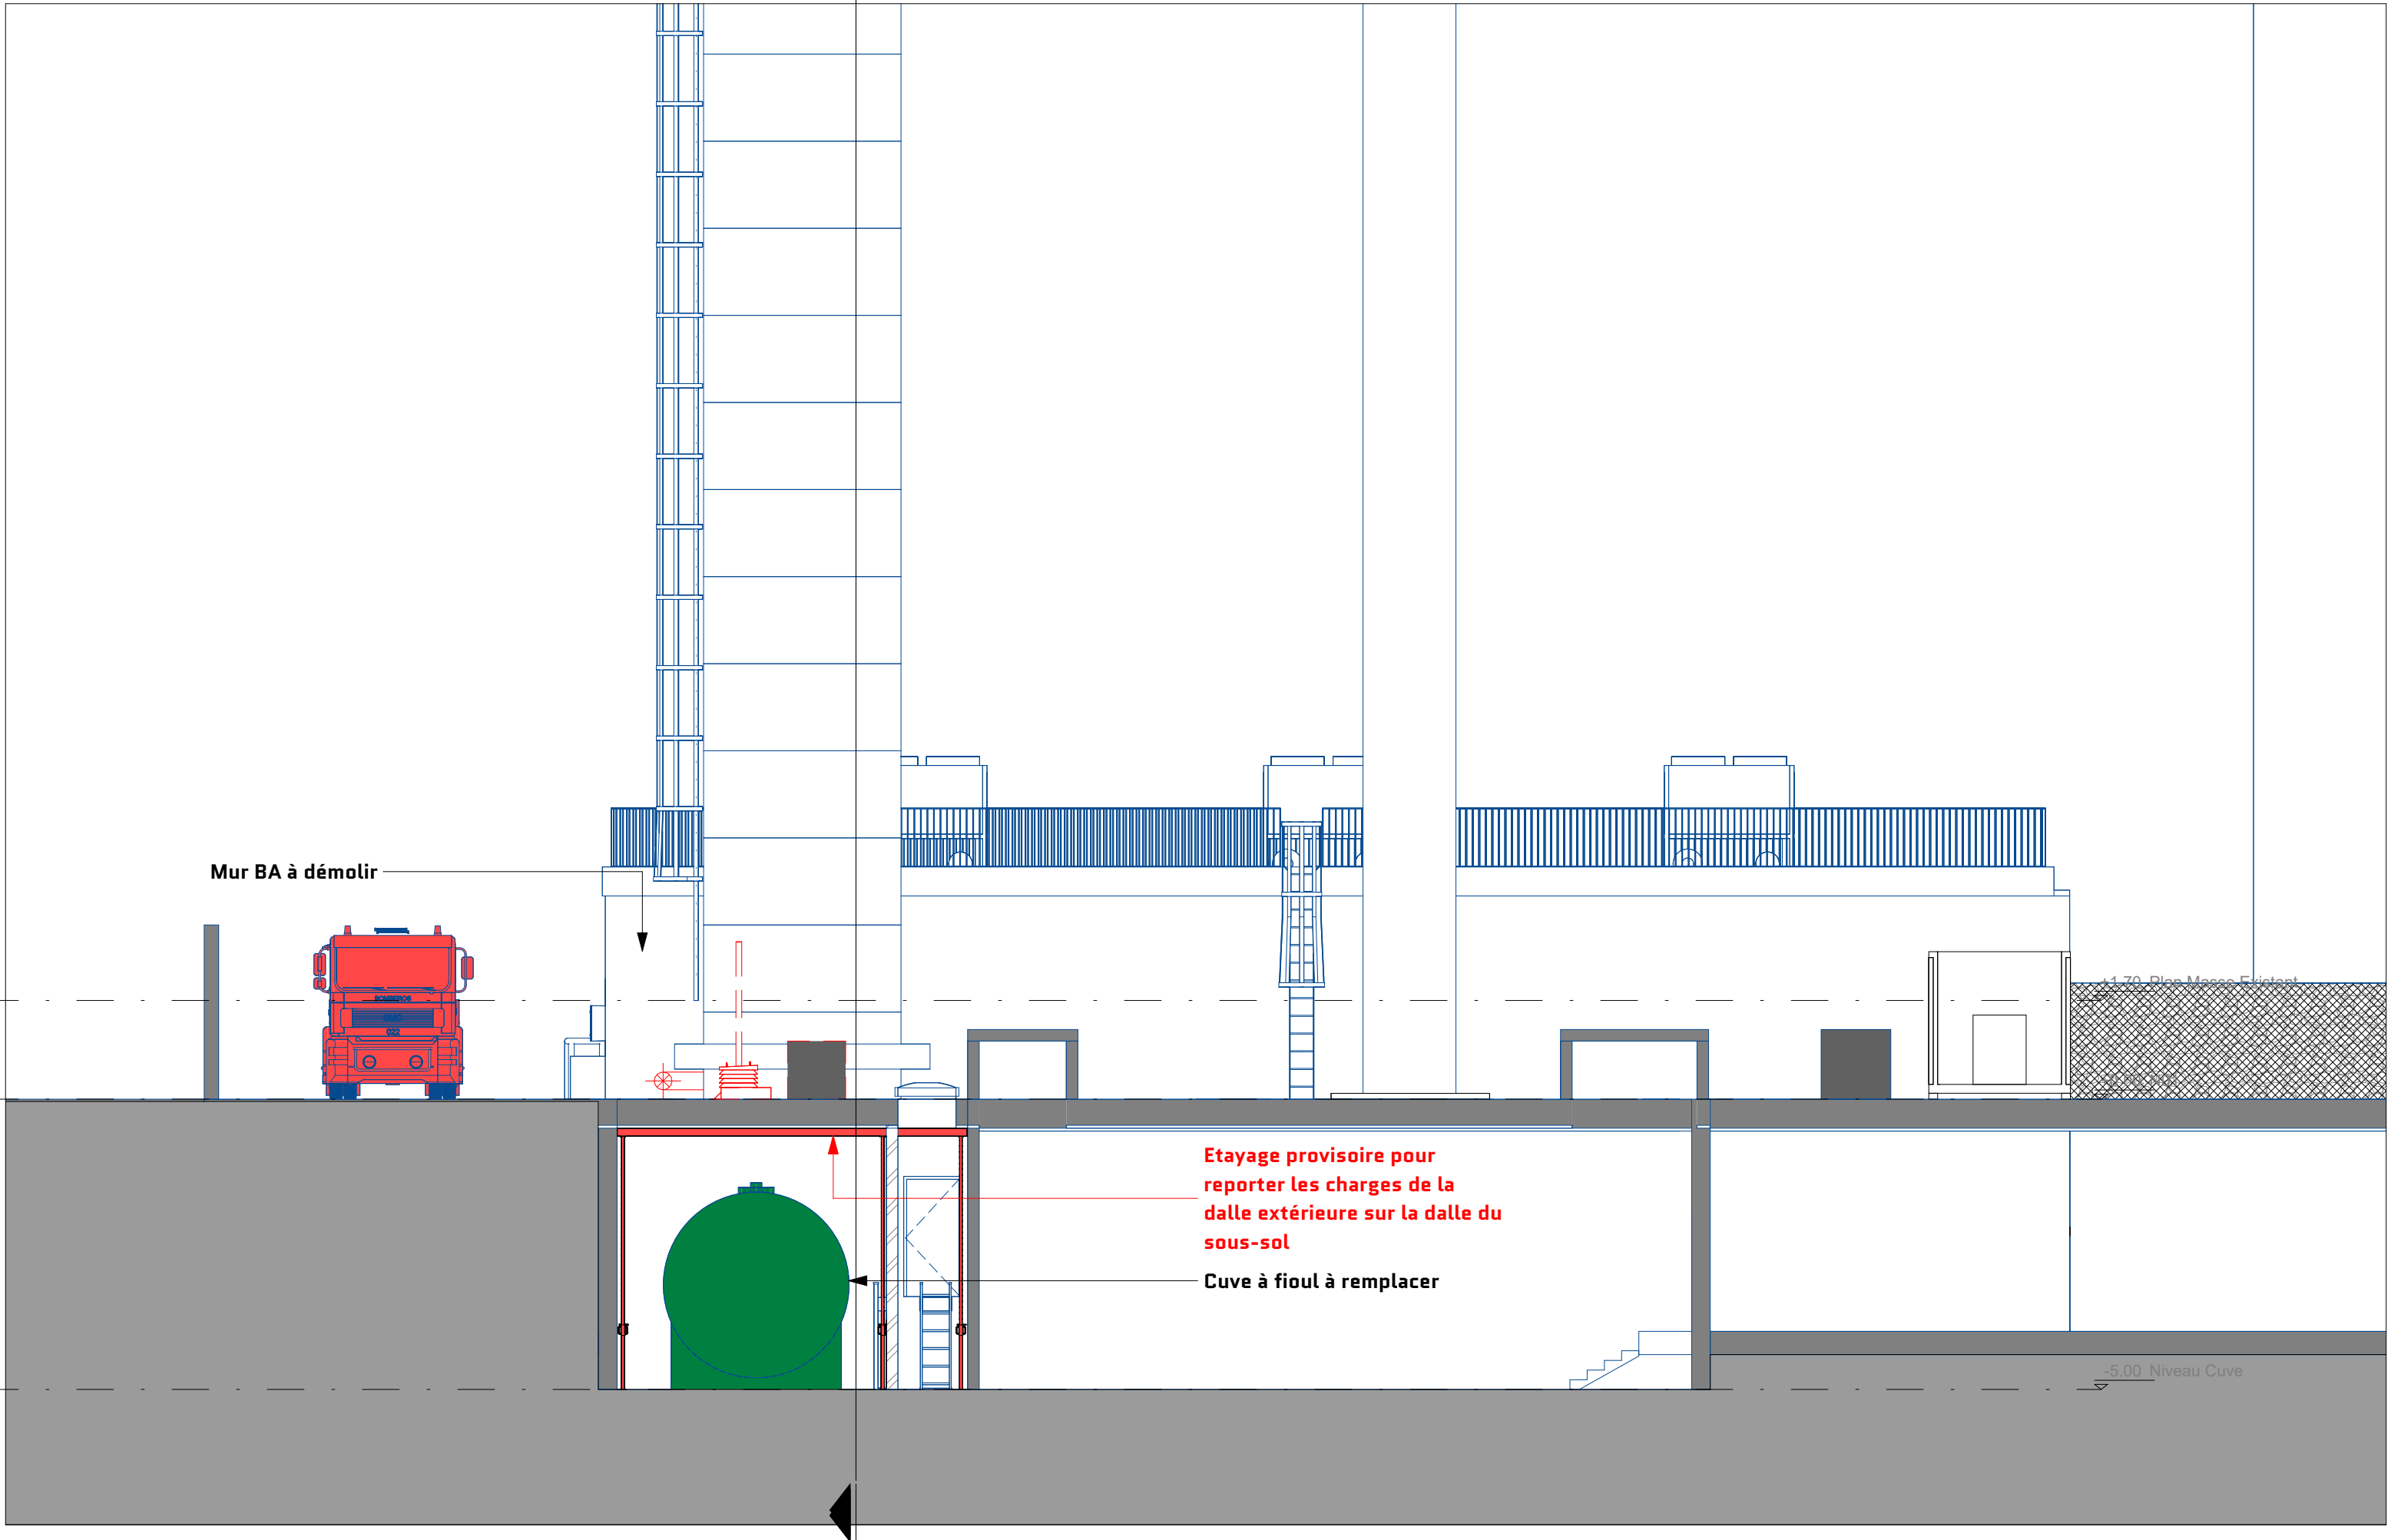

PHASE 5 : Déconstruction de la cheminée

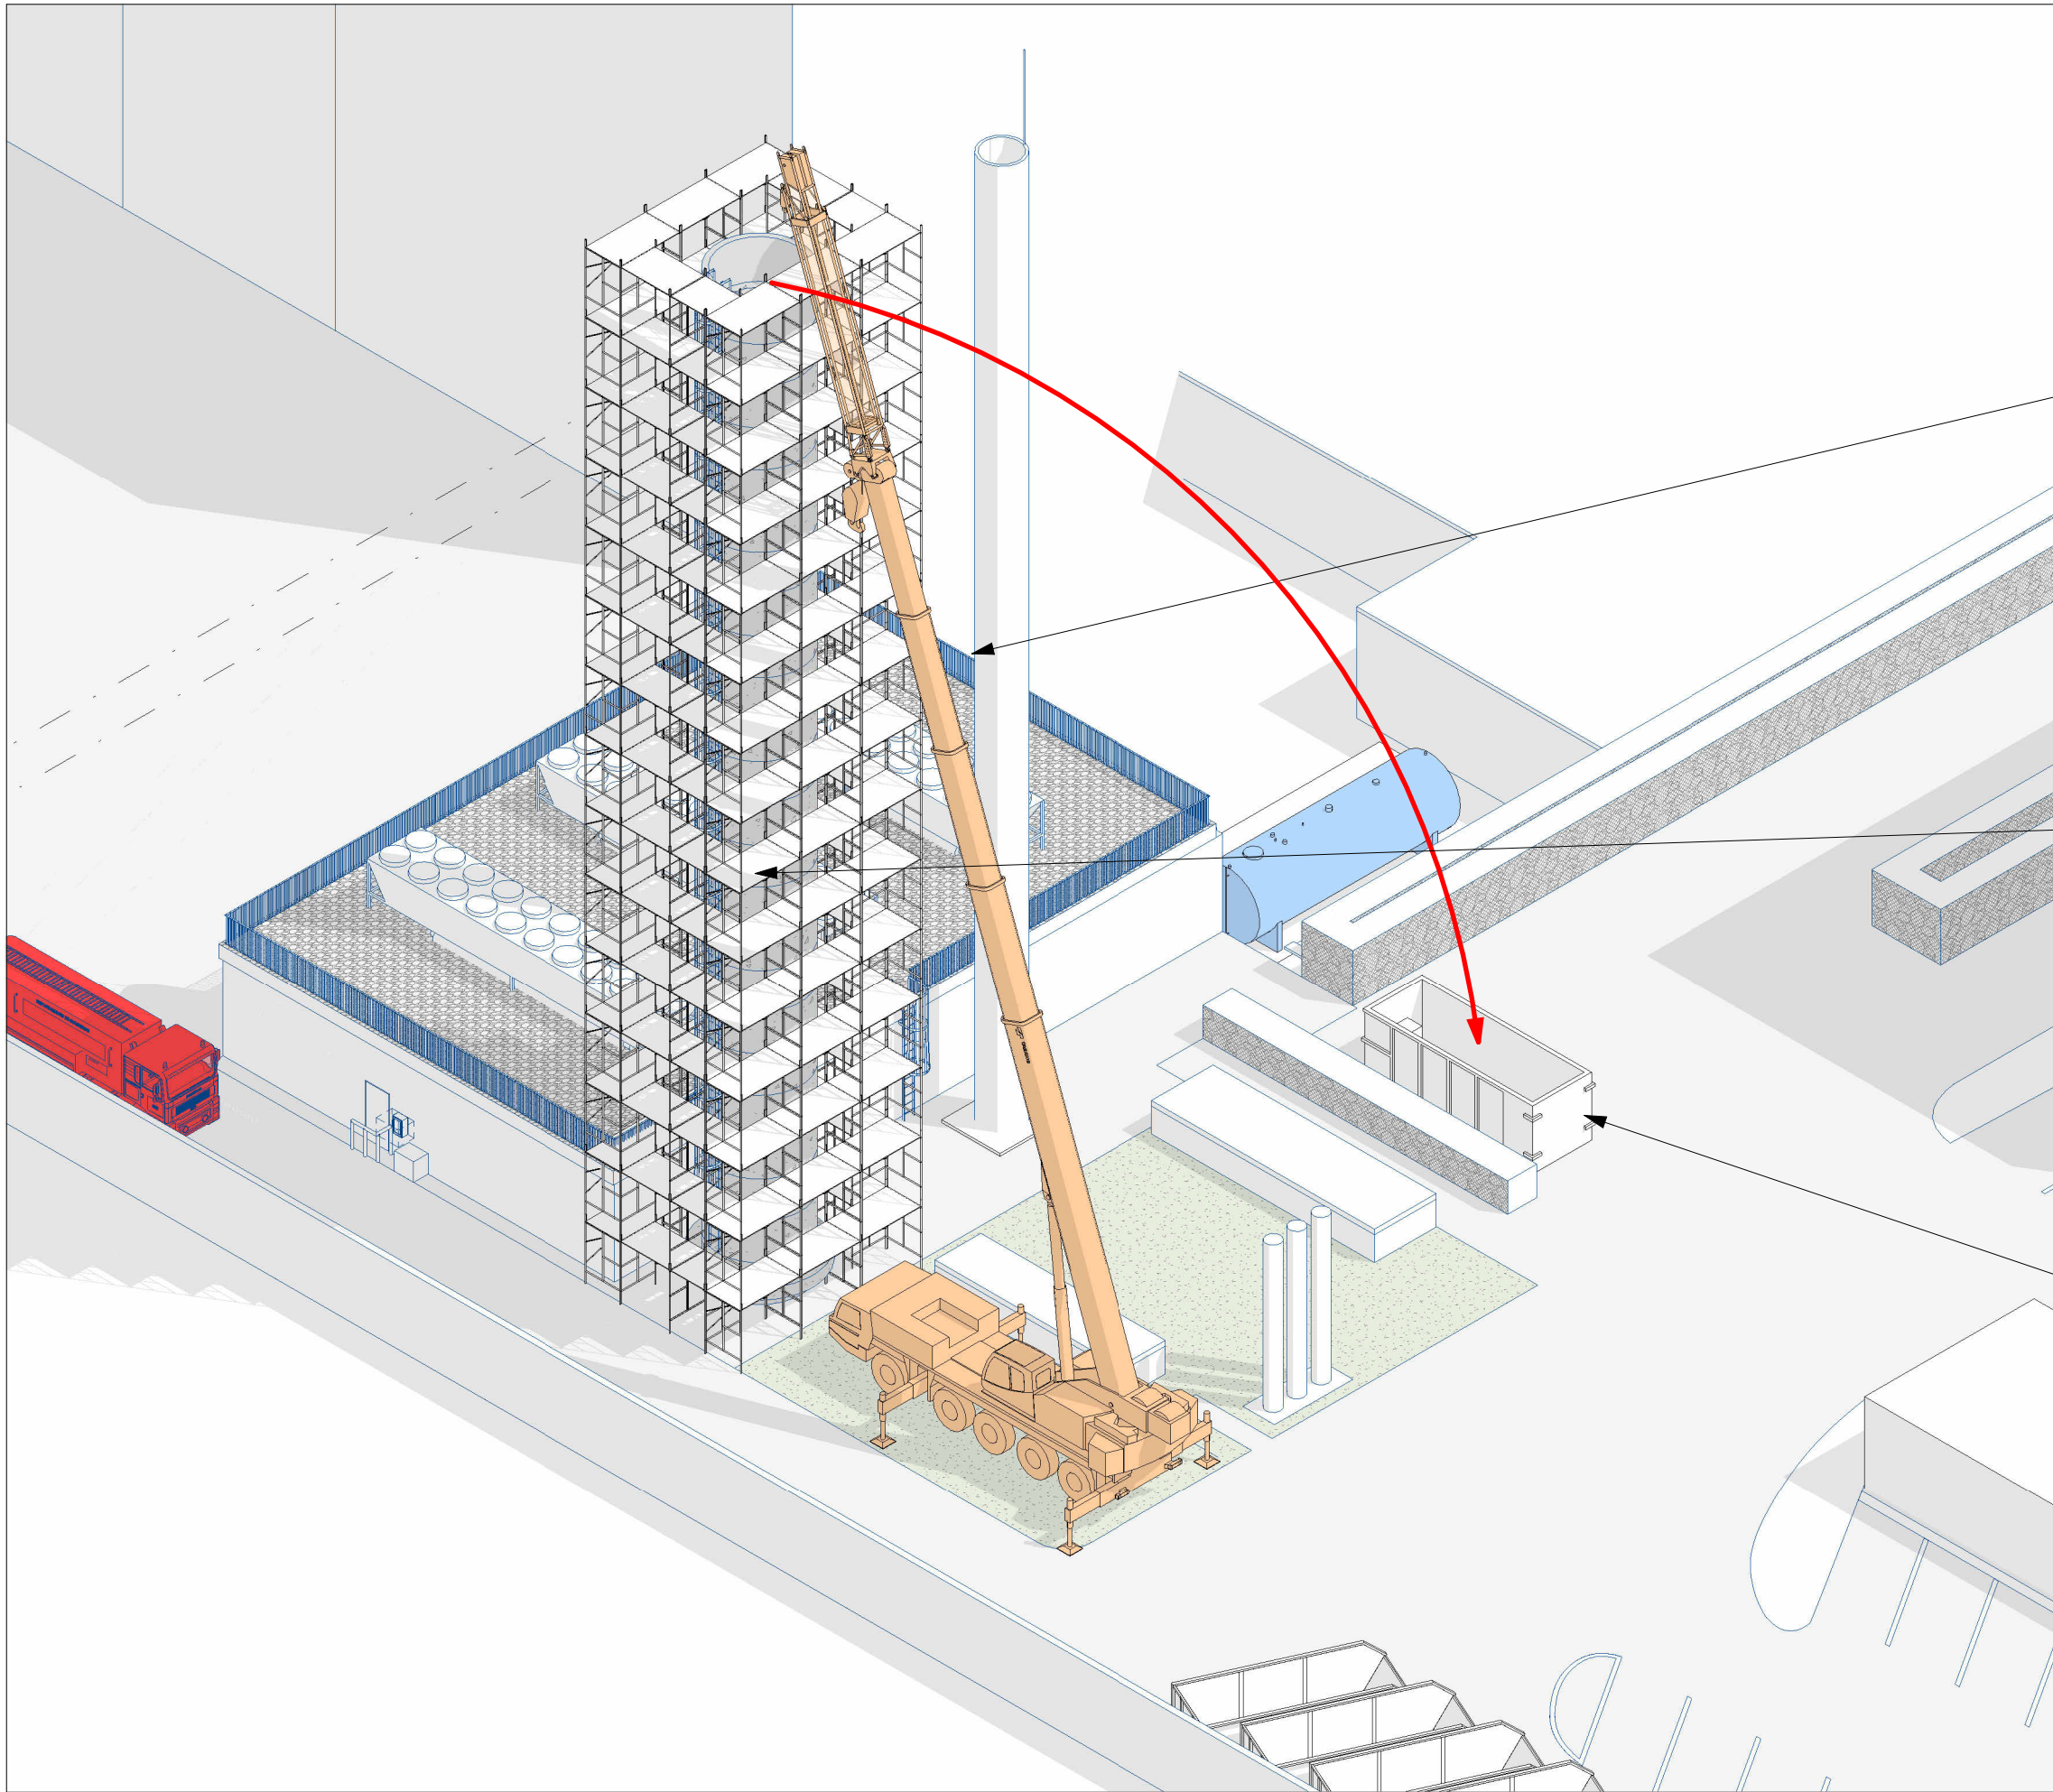


1. Déploiement d'une grue mobile pour l'enlèvement des morceaux découpés




2. Sciage au câble diamanté "circulaire par anneaux manœuvrables

Il est nécessaire de connaître la constitution spécifique de la cheminée : épaisseur des murs béton, ferrailage , acier precontraint, etc.

3. Benne ou camion selon phasage pour évacuation des tronçons de cheminée



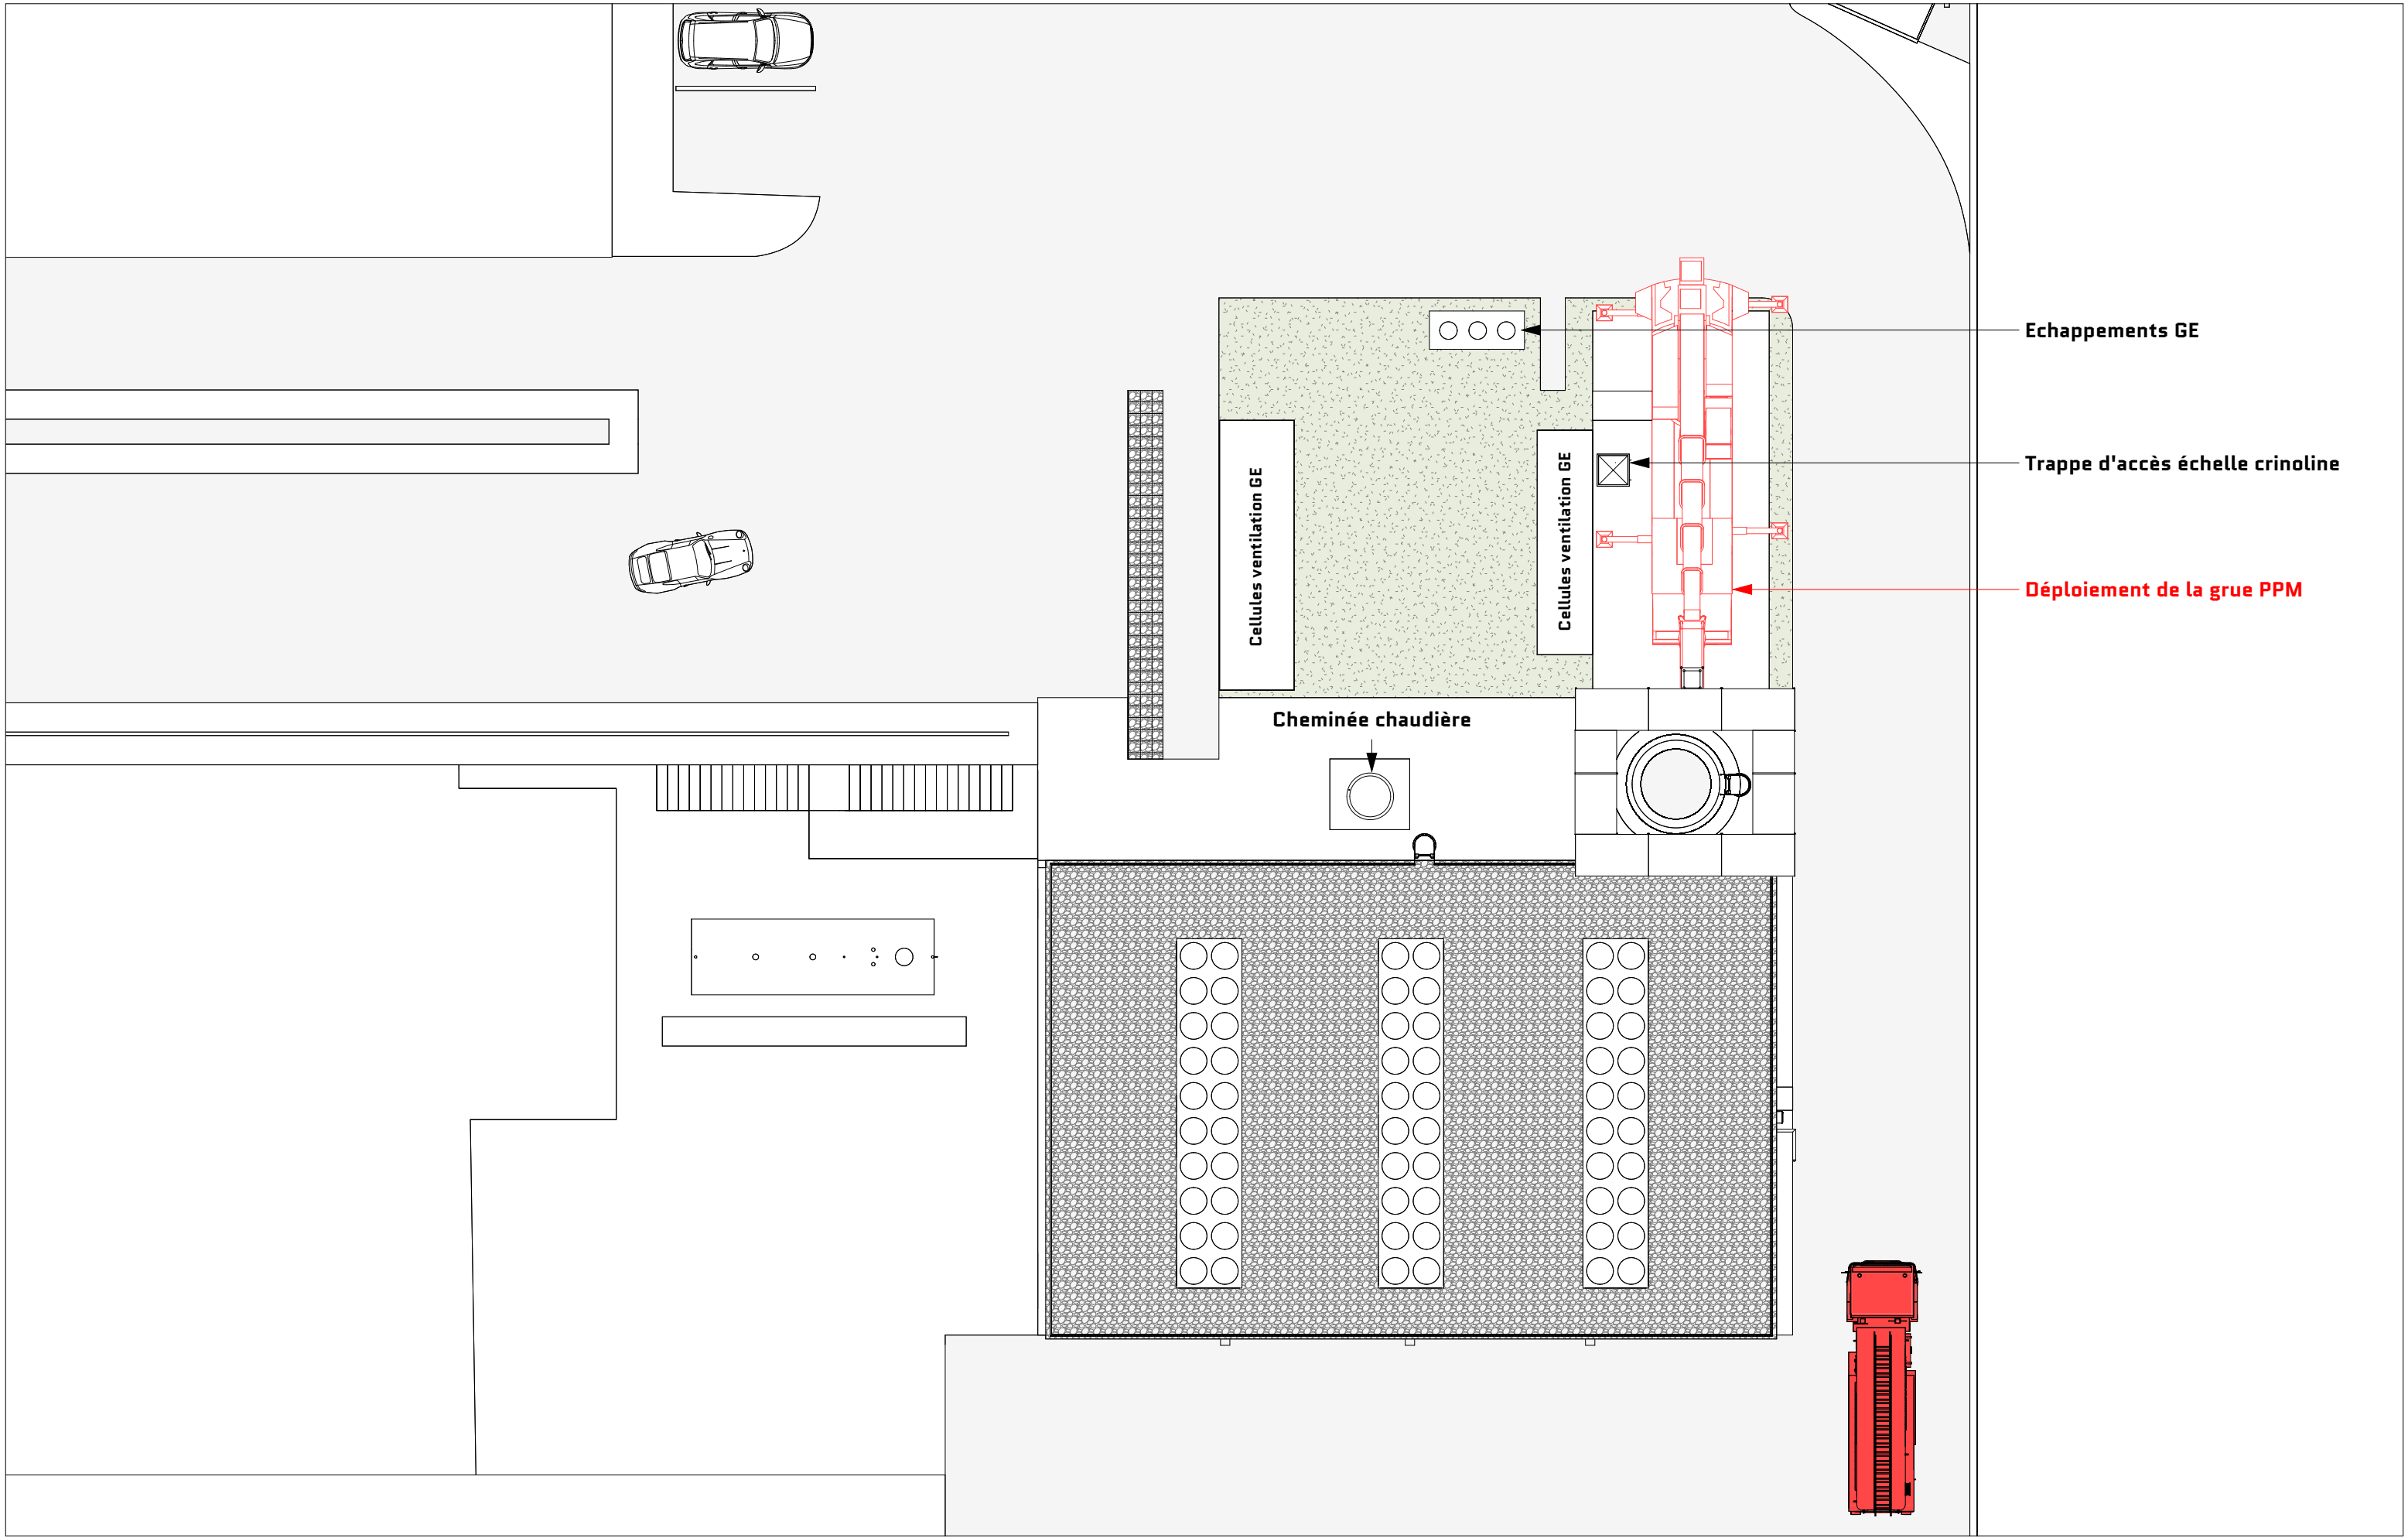

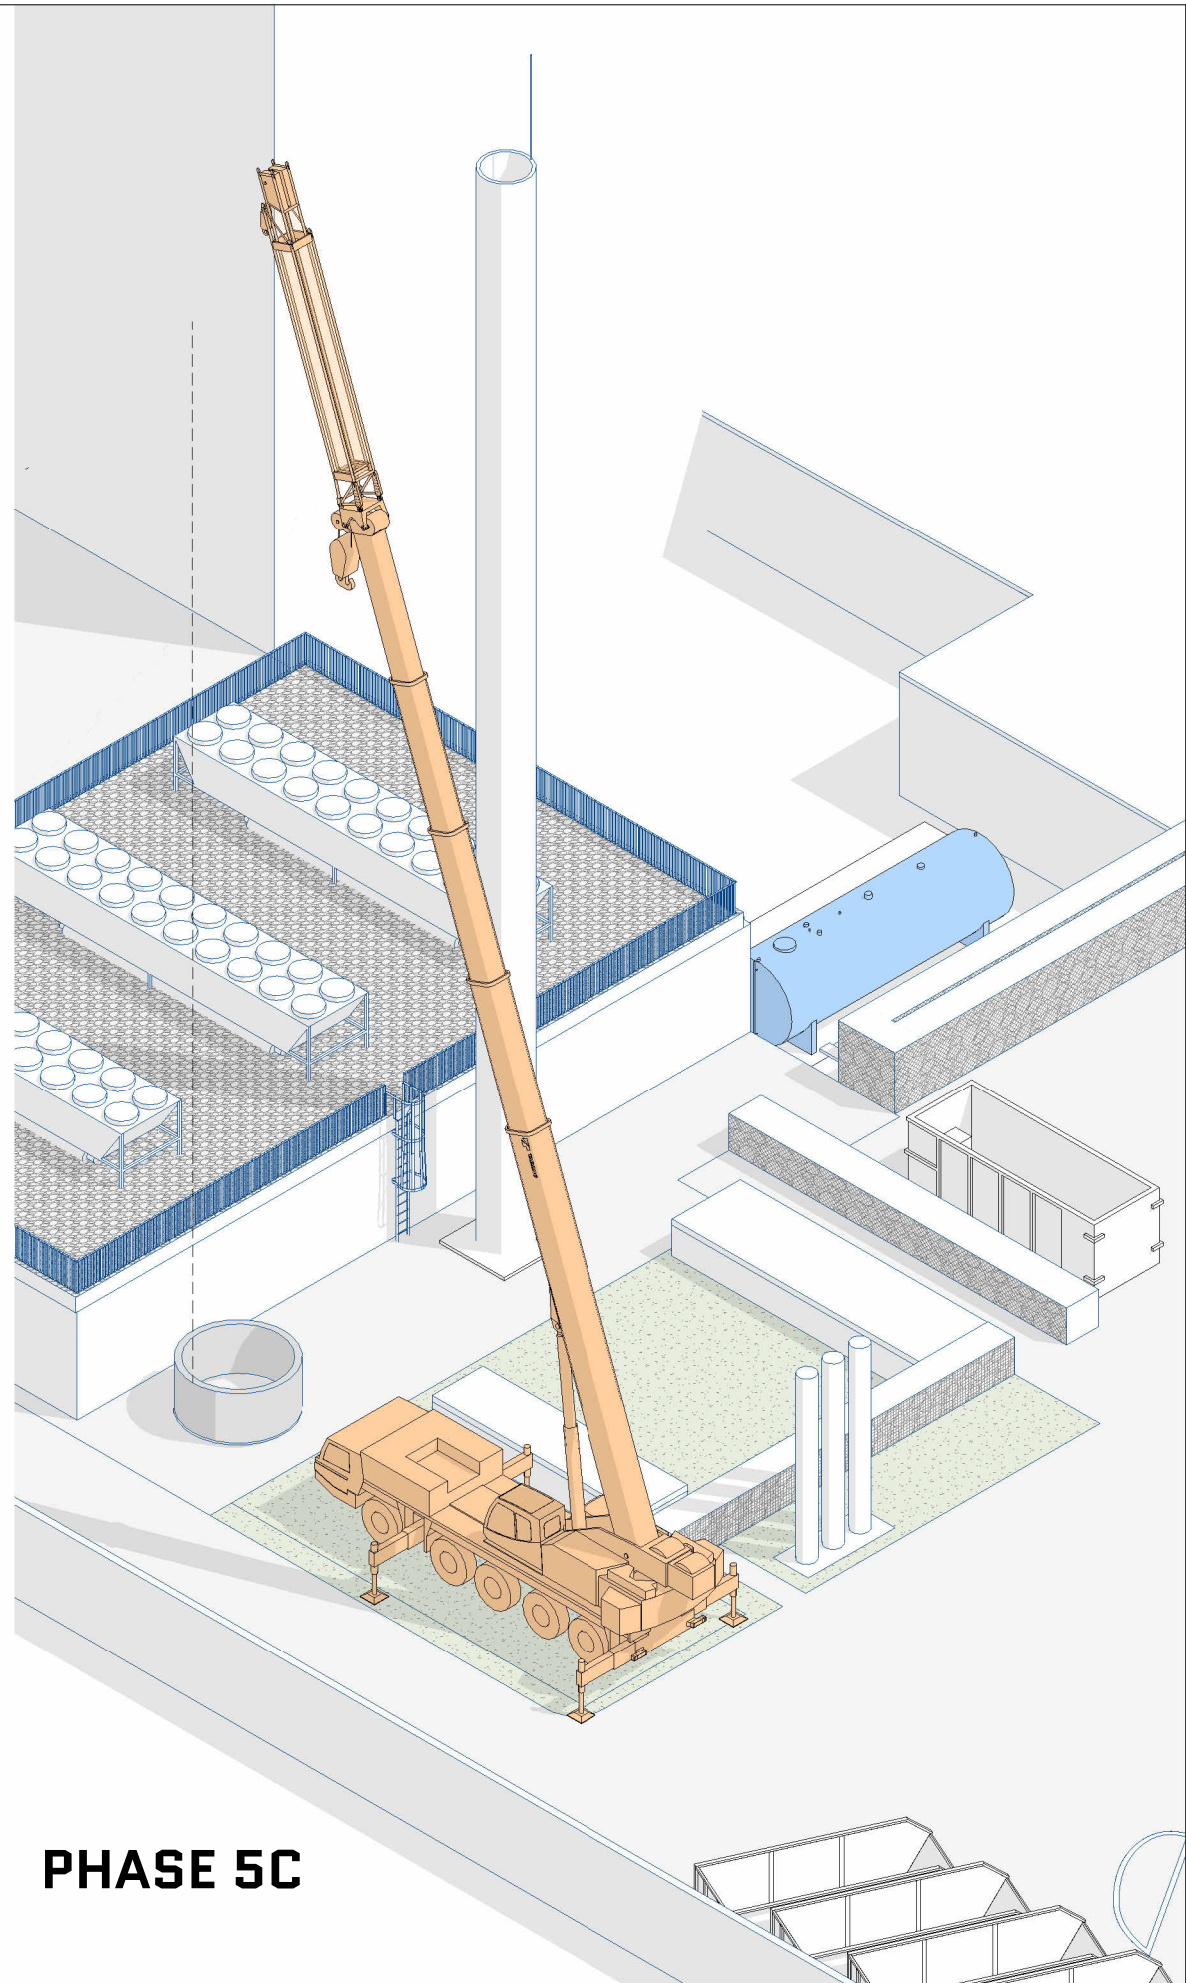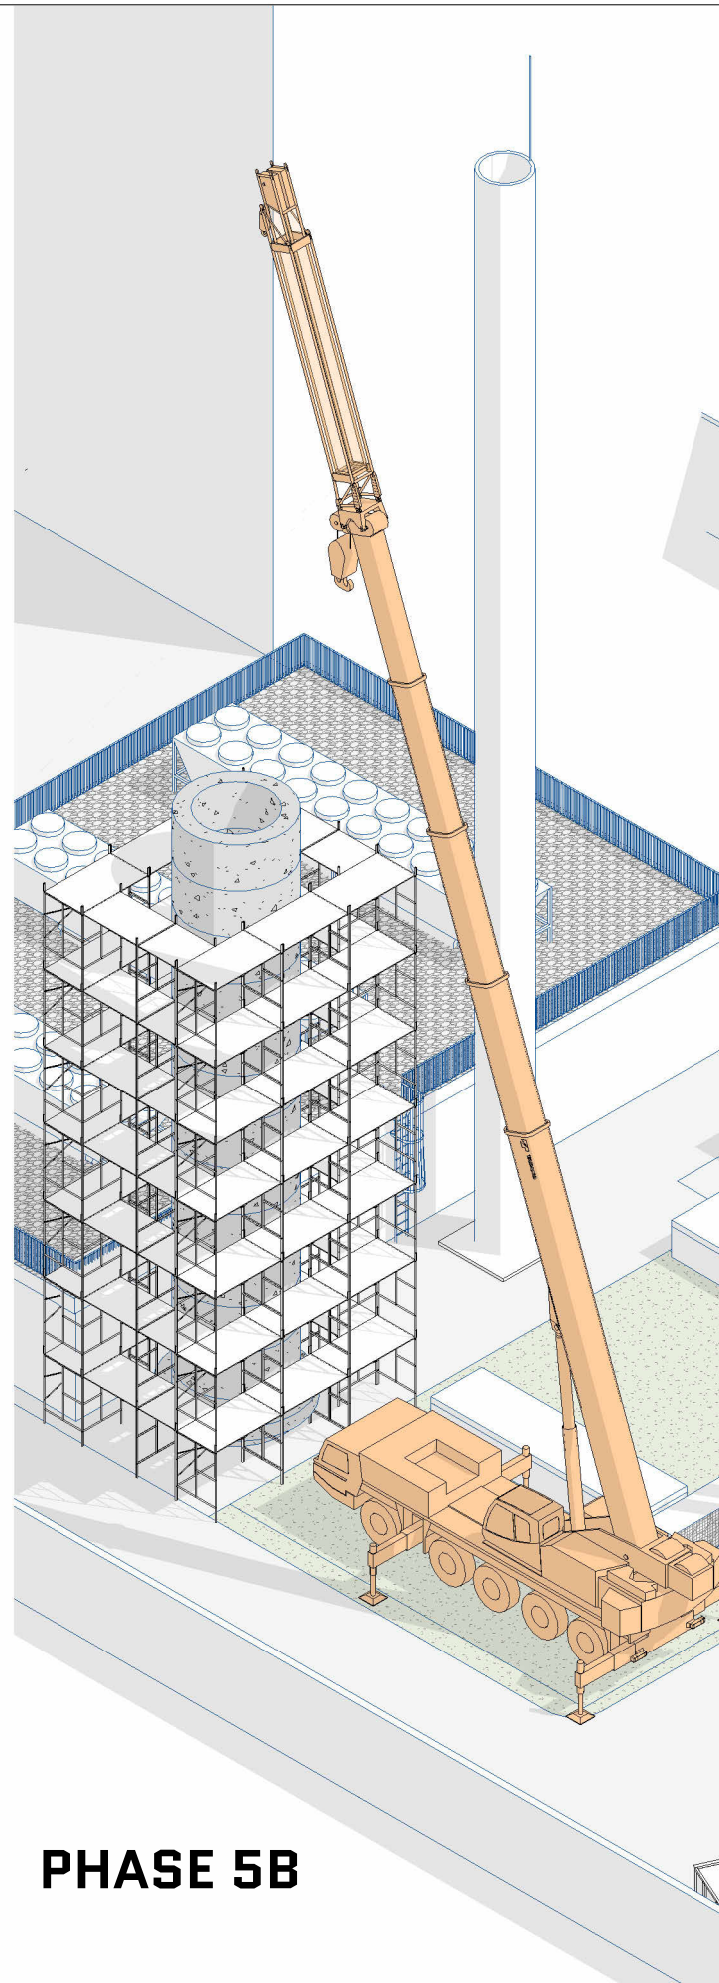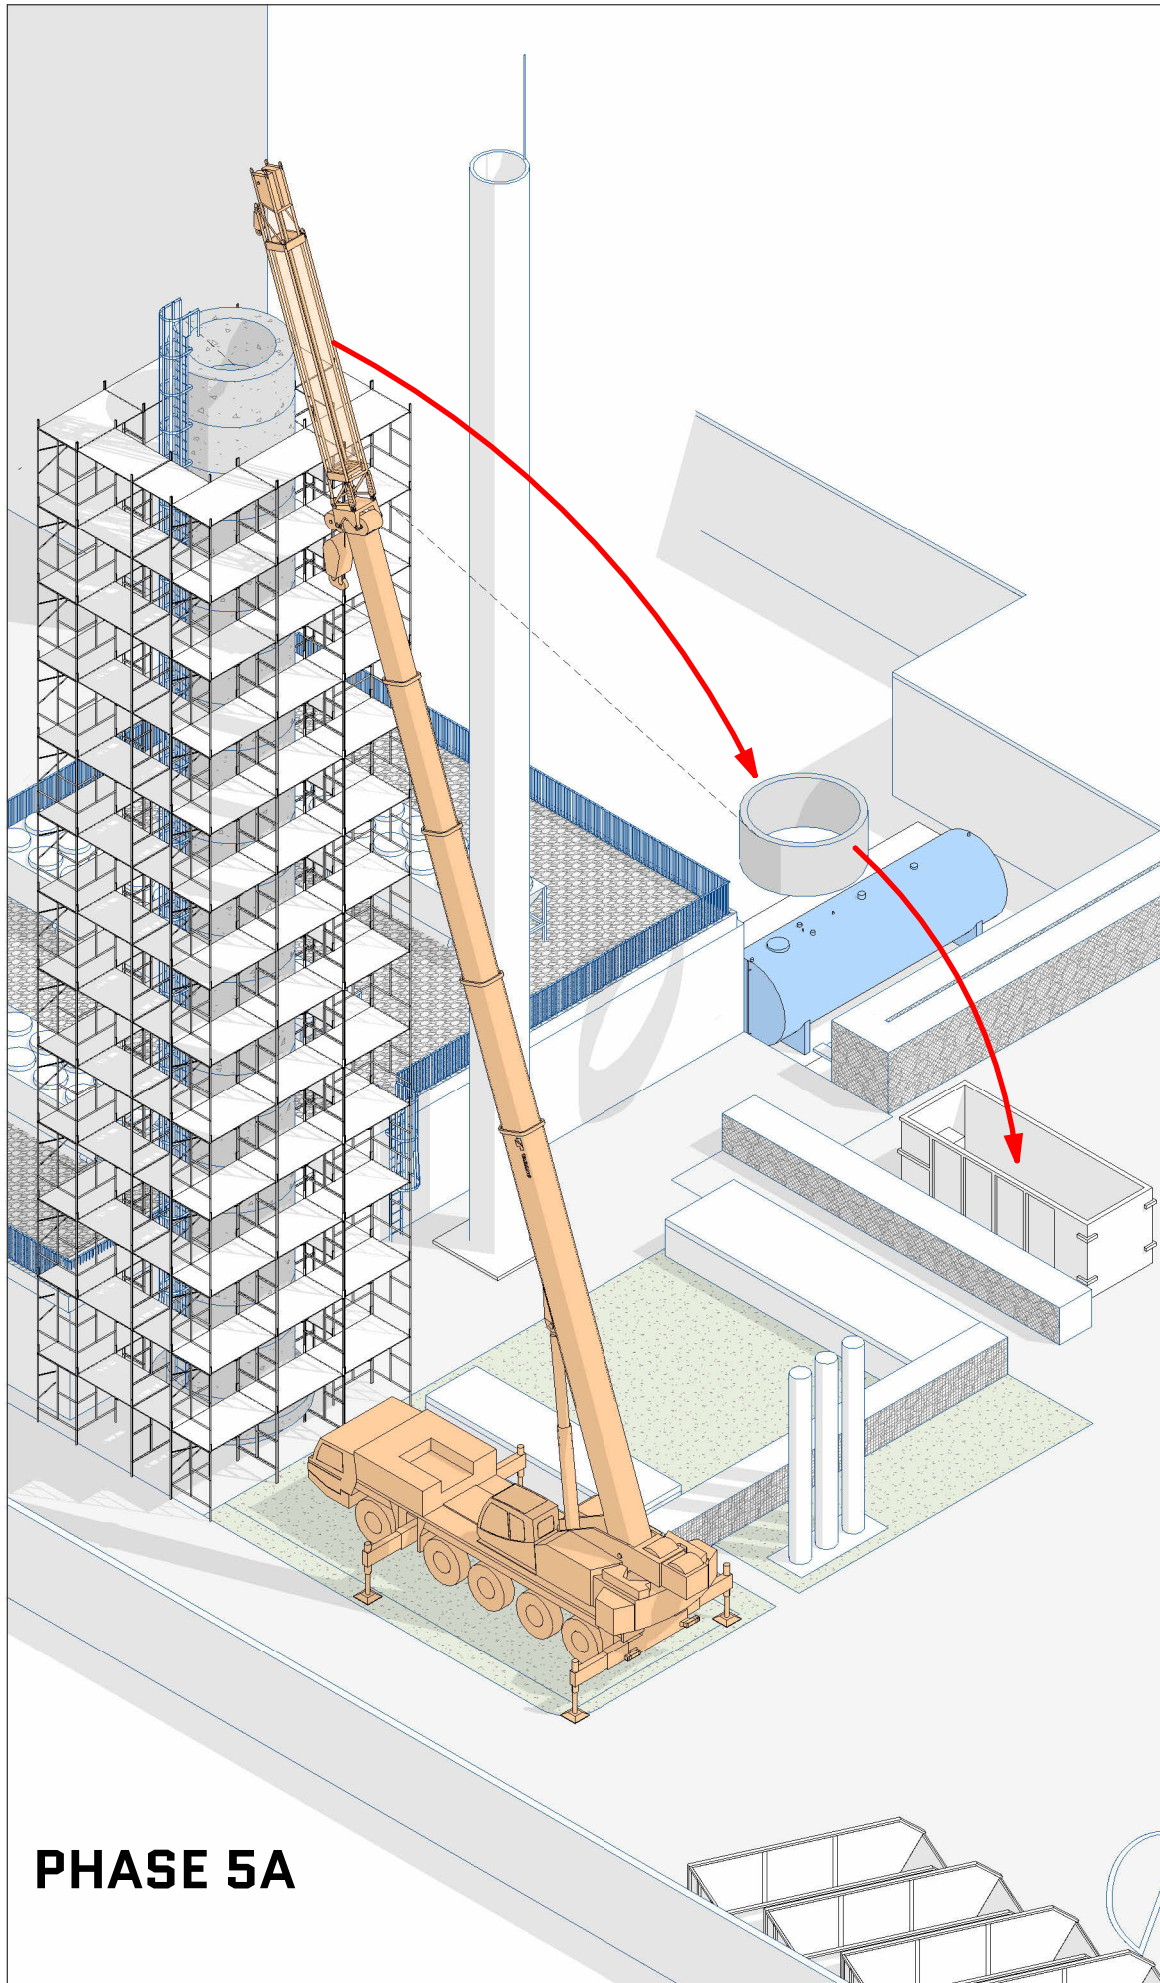

ARCHITECTE

EQUIPAGE ARCHITECTURE

MAITRE D'OUVRAGE

USID Paris

AFFAIRE / VILLE

**Déconstruction de la cheminée et
Remplacement de la cuve à fioul**

NOM DE LA FEUILLE

Phase 05A - 5B - 5C

ECHELLE

1 : 200

PHASE

APD

INDICE


E

DATE

09/03/2026

PHA-05bis

PHASE 6 : Démolition de la cuve à fioul

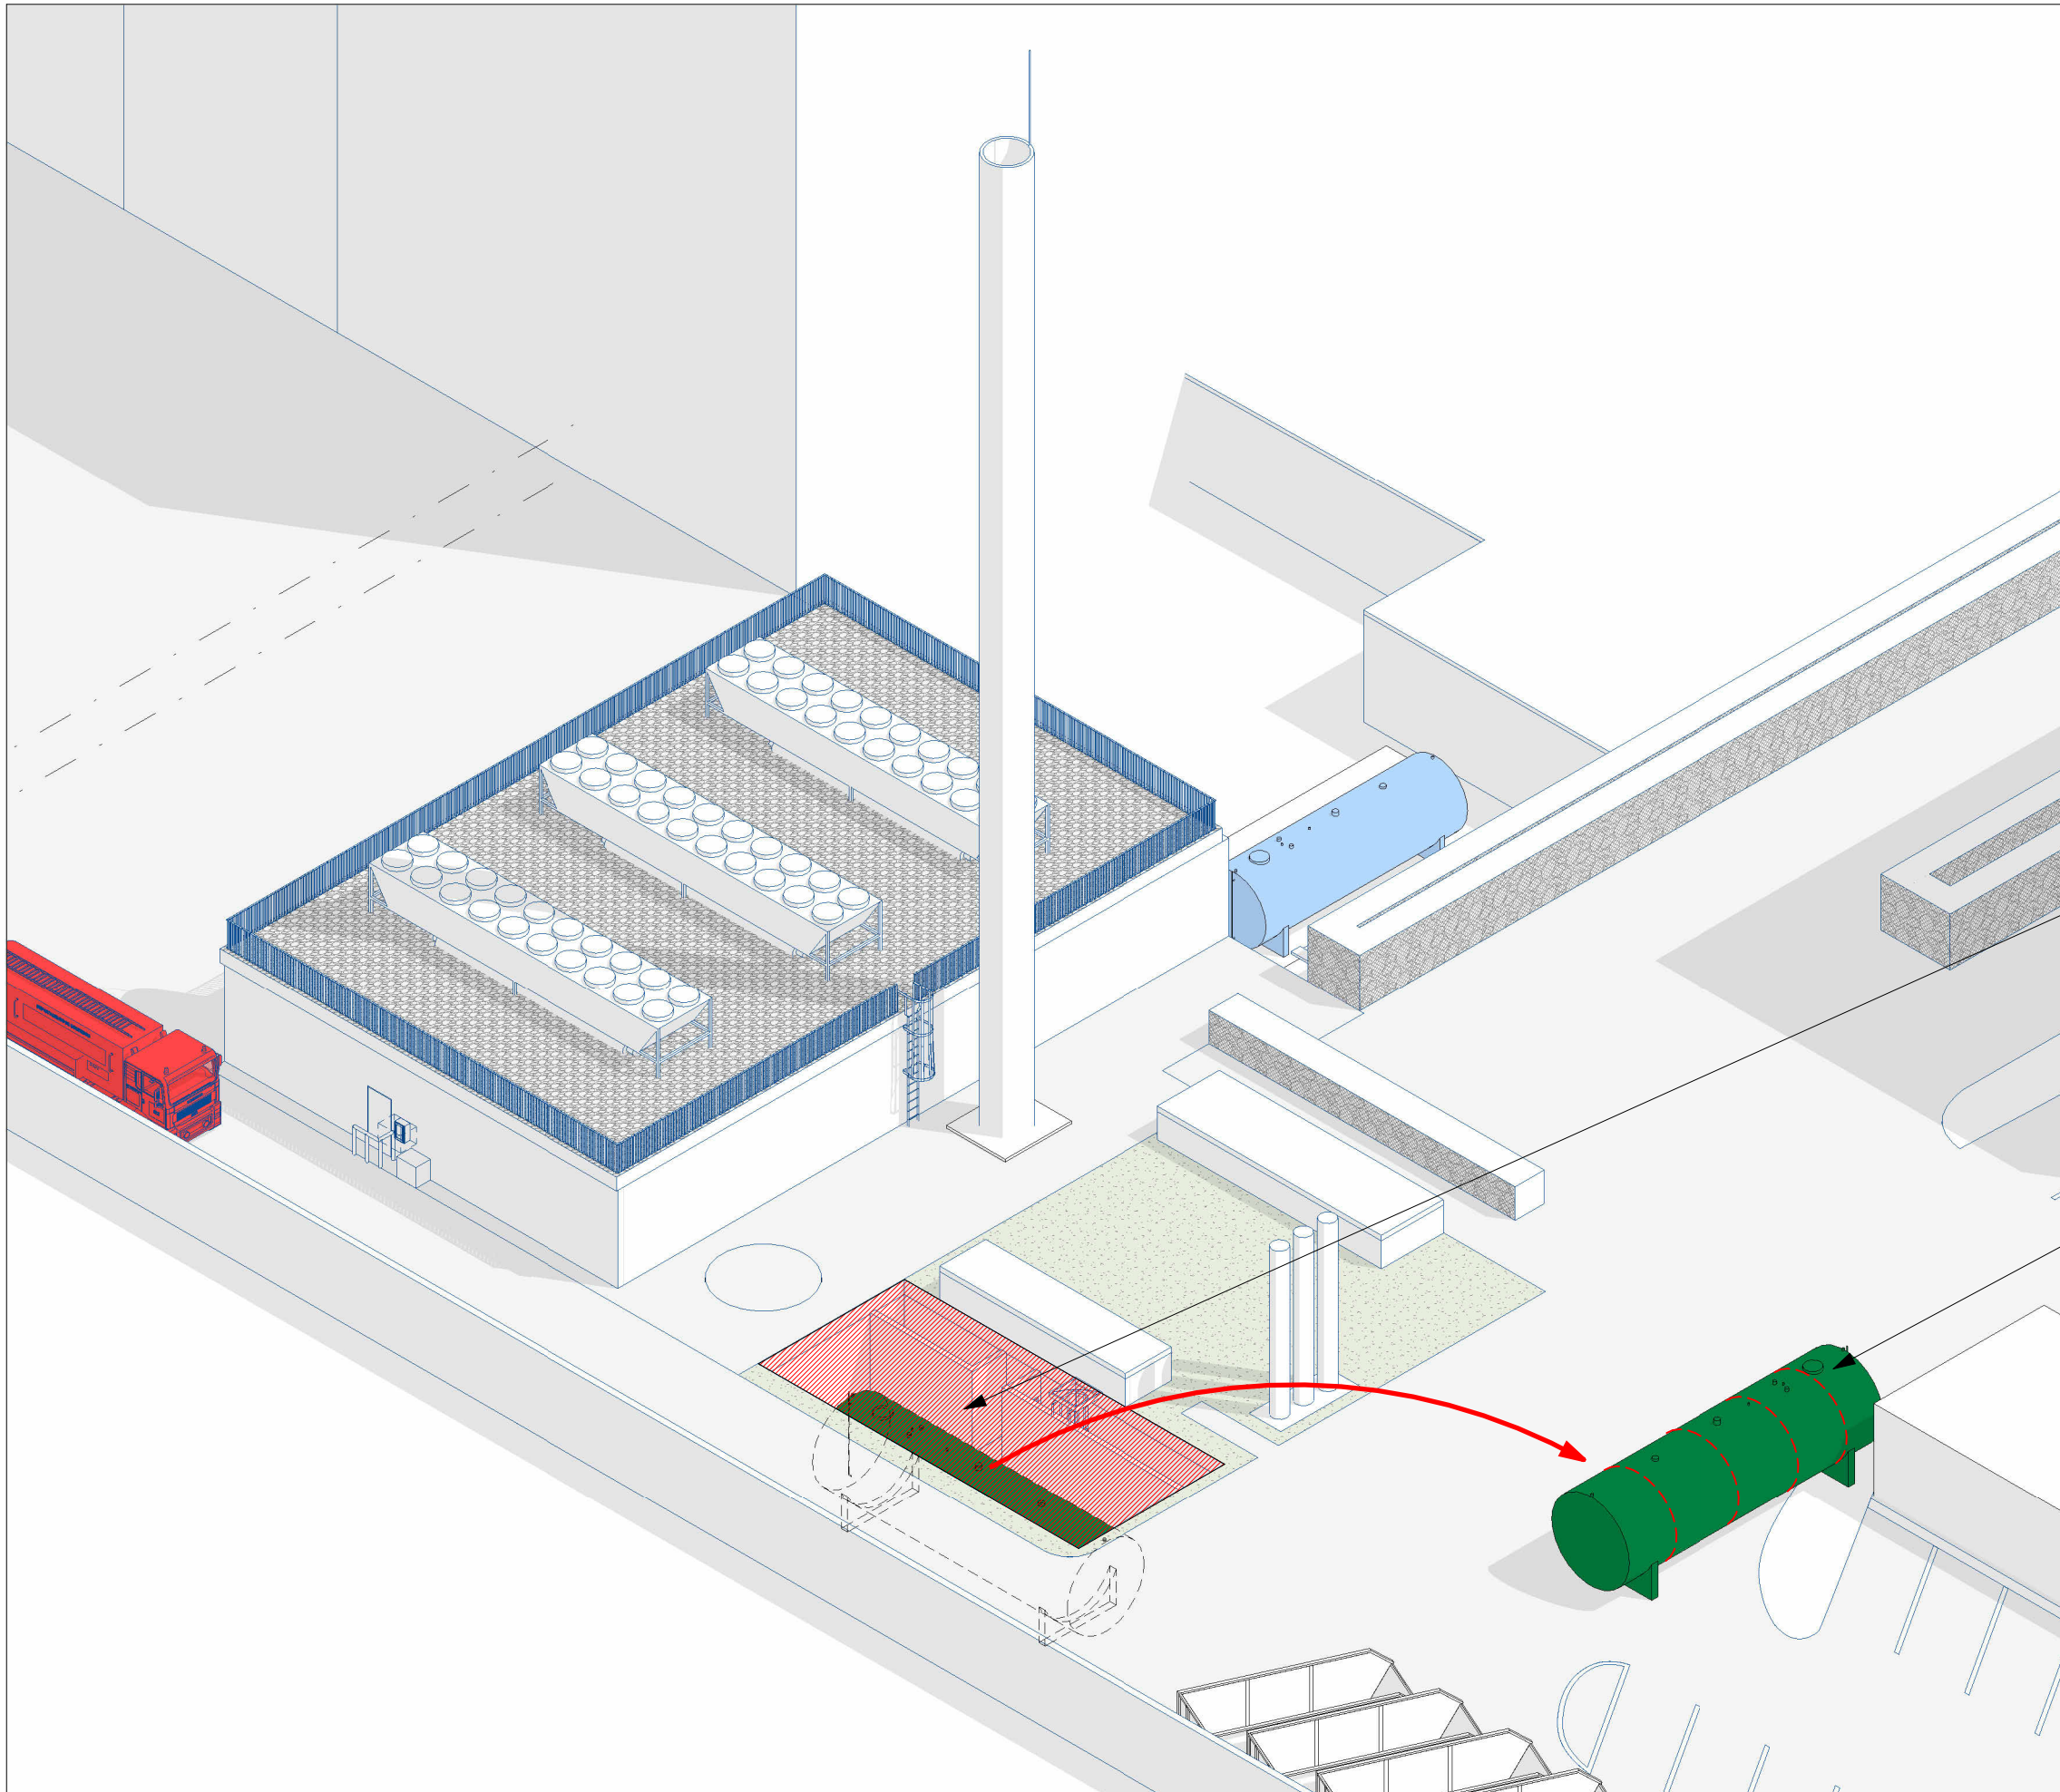

1. Découpe du plancher existant

2. Curage de la cuve existante
potentiellement découpée en morceaux
manipulables




**PHASE 7 : Installation et
mise en marche des
nouvelles cuves à fioul**


**1. Bouchement de la trémie de l'ancienne
cheminée**

**2. Mise en place d'une nouvelles cuve à
fioul avec deux compartiments de 40m³
chacun - 80m³ au total**

**3. Création d'une dalle fusible pour des
interventions futures éventuelles**

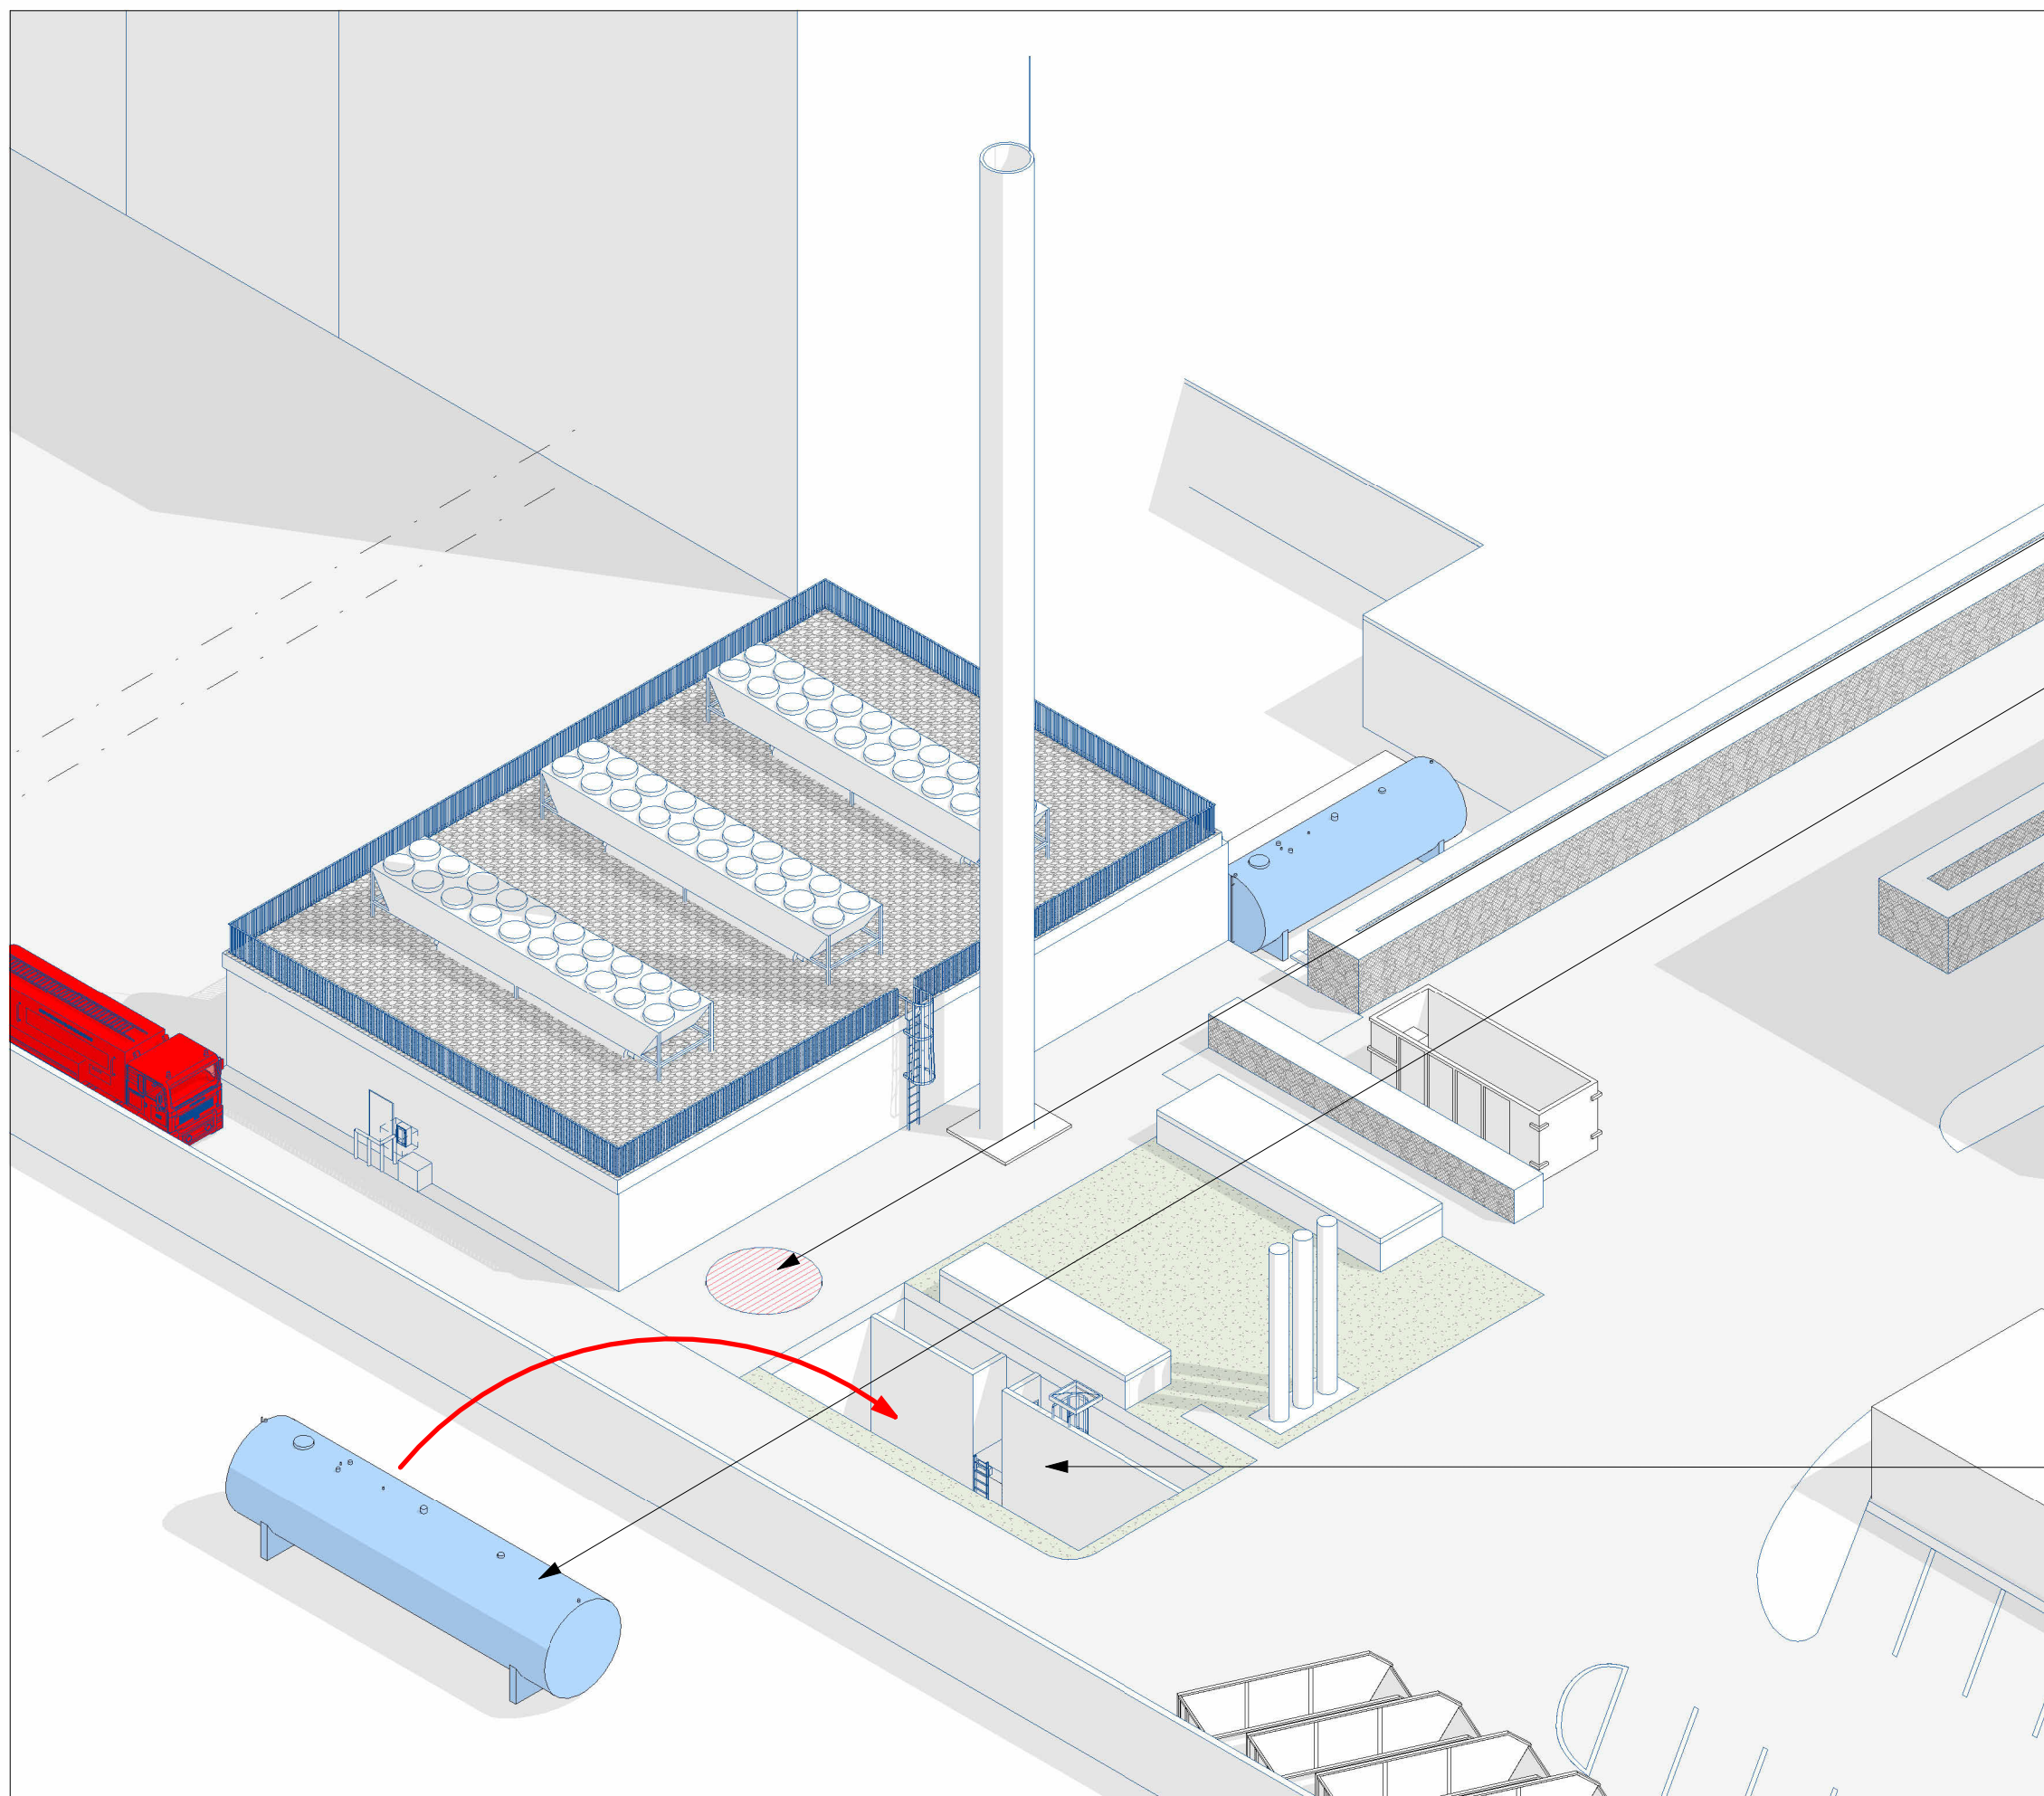

PHASE 8 : Déconstruction de la cheminée niveau chaufferie

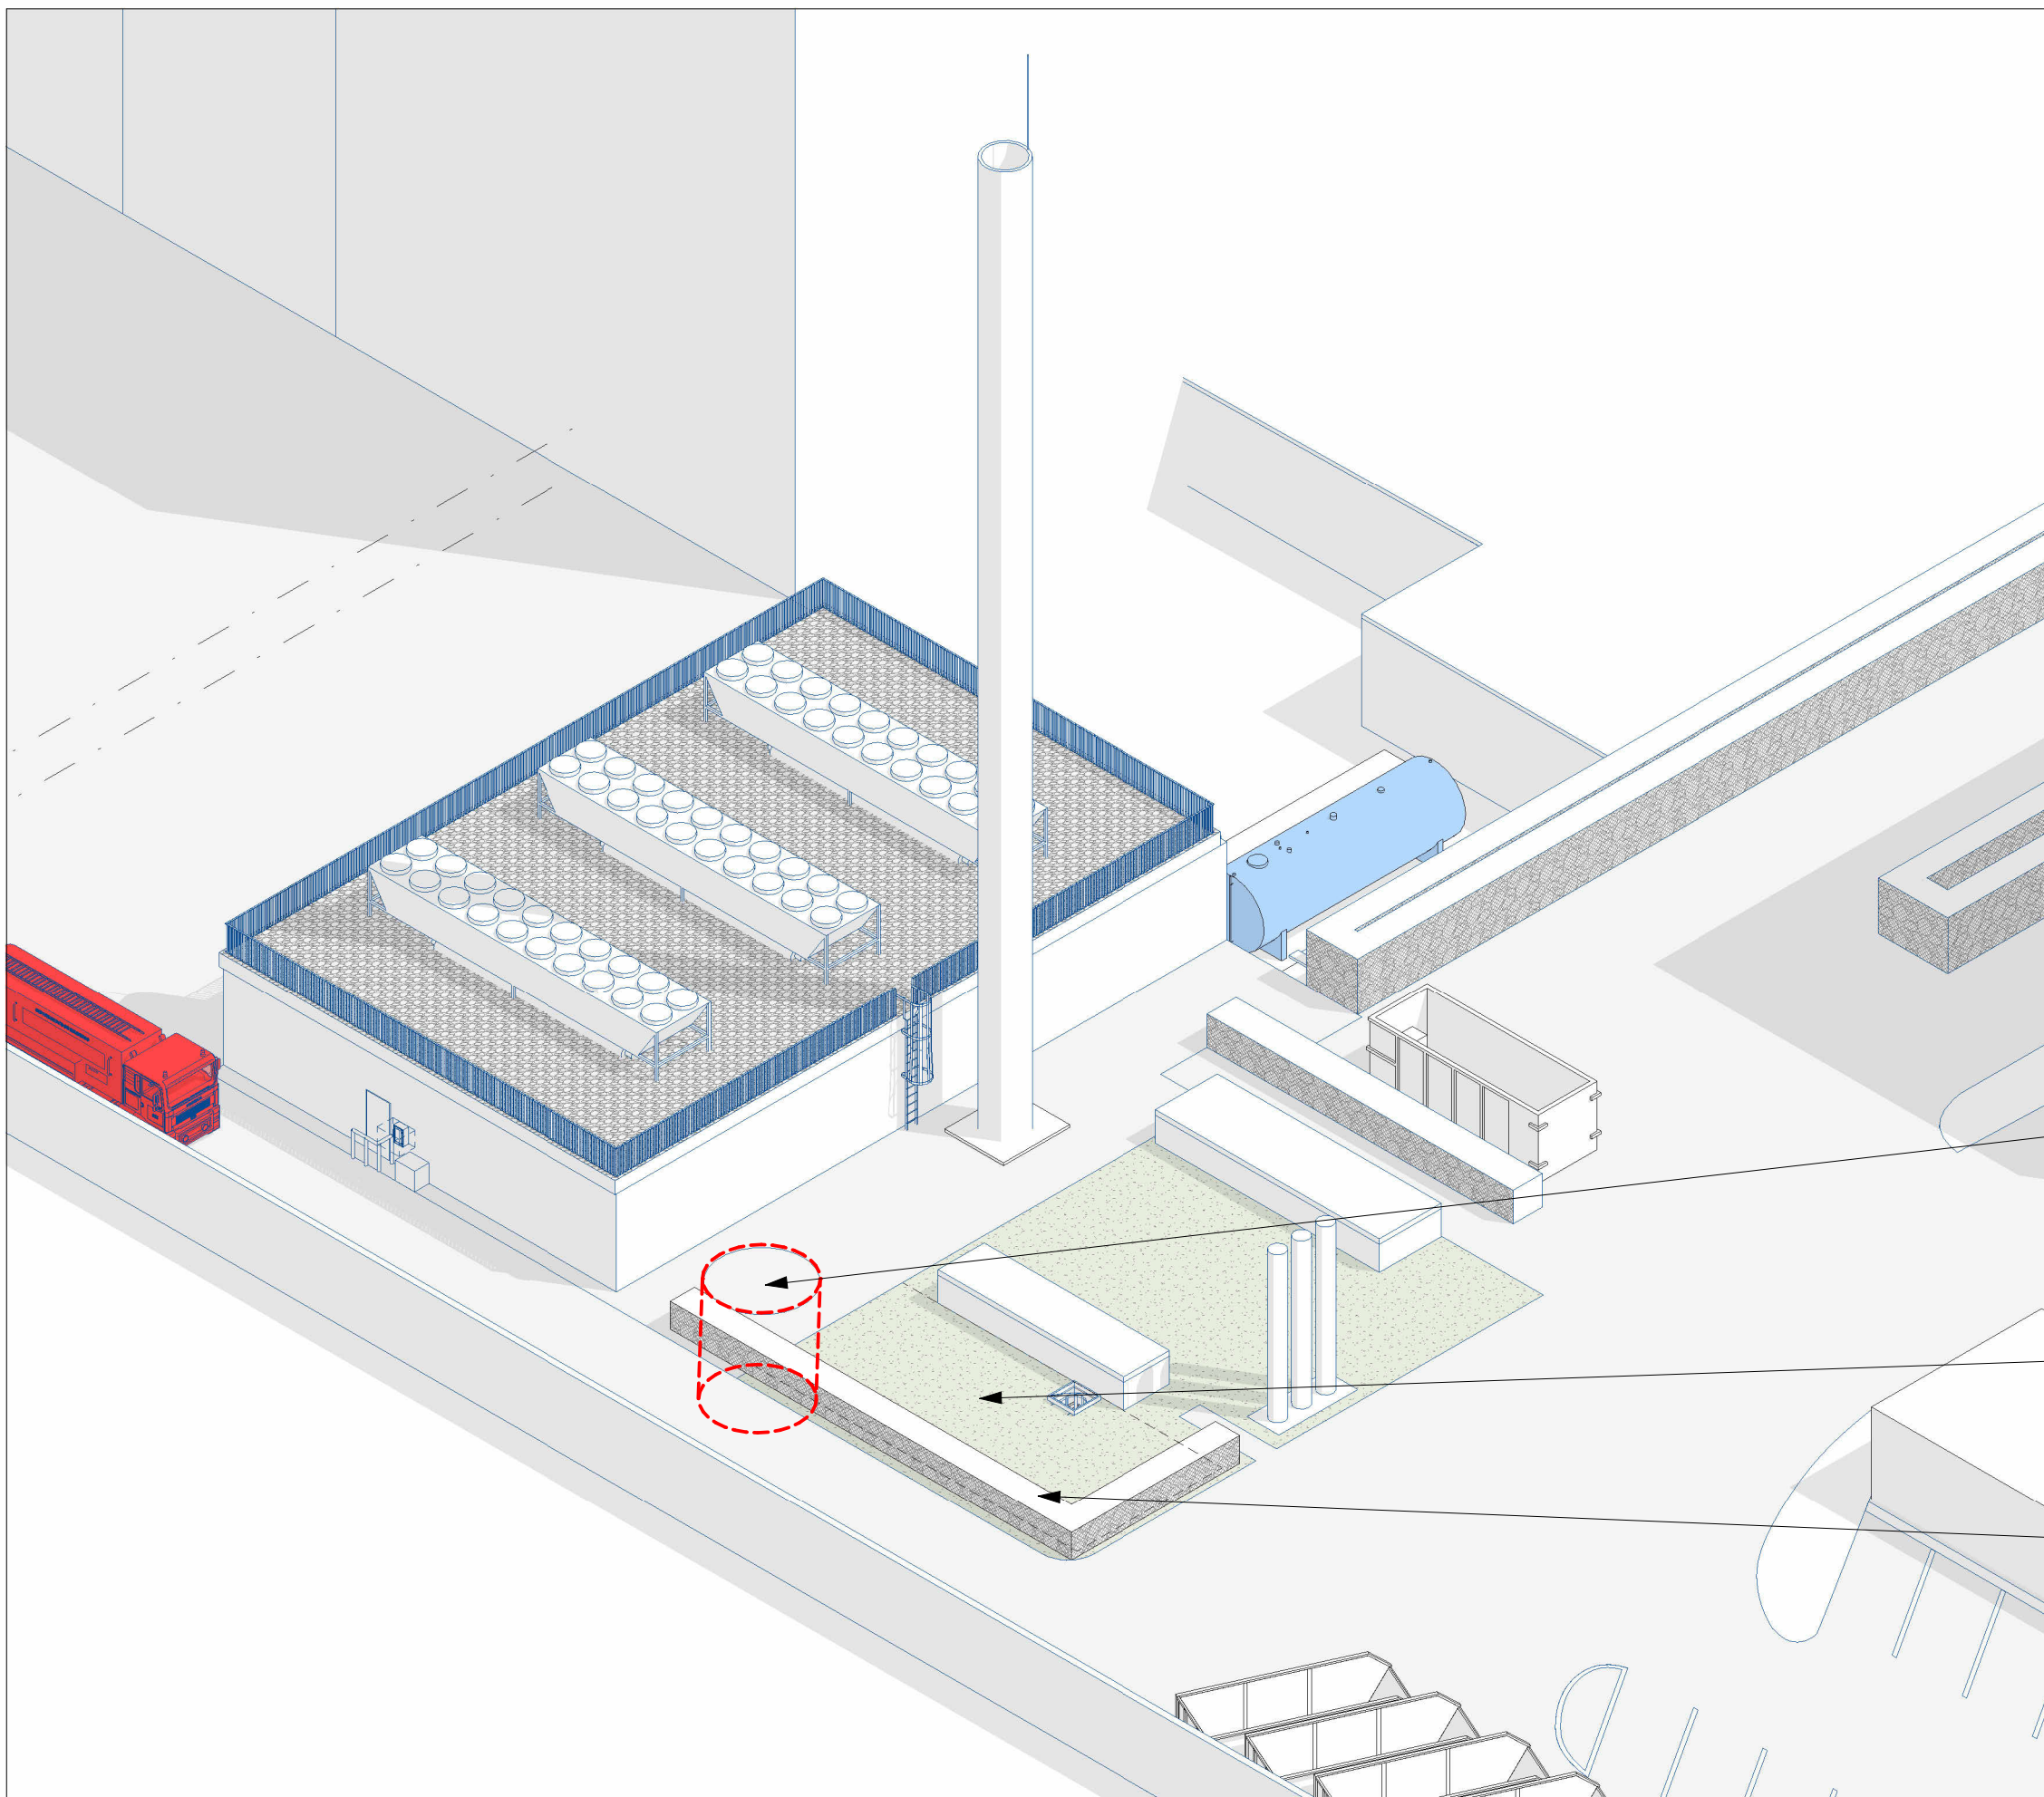

ARCHITECTE

EQUIPAGE ARCHITECTURE

MAÎTRE D'OUVRAGE

USID Paris

AFFAIRE / VILLE

Déconstruction de la cheminée et
Remplacement de la cuve à fioul

NOM DE LA FEUILLE

Phase 08

ECHELLE

1 : 200

PHASE

APD

INDICE

E

DATE

09/03/2026

PHA-08

