

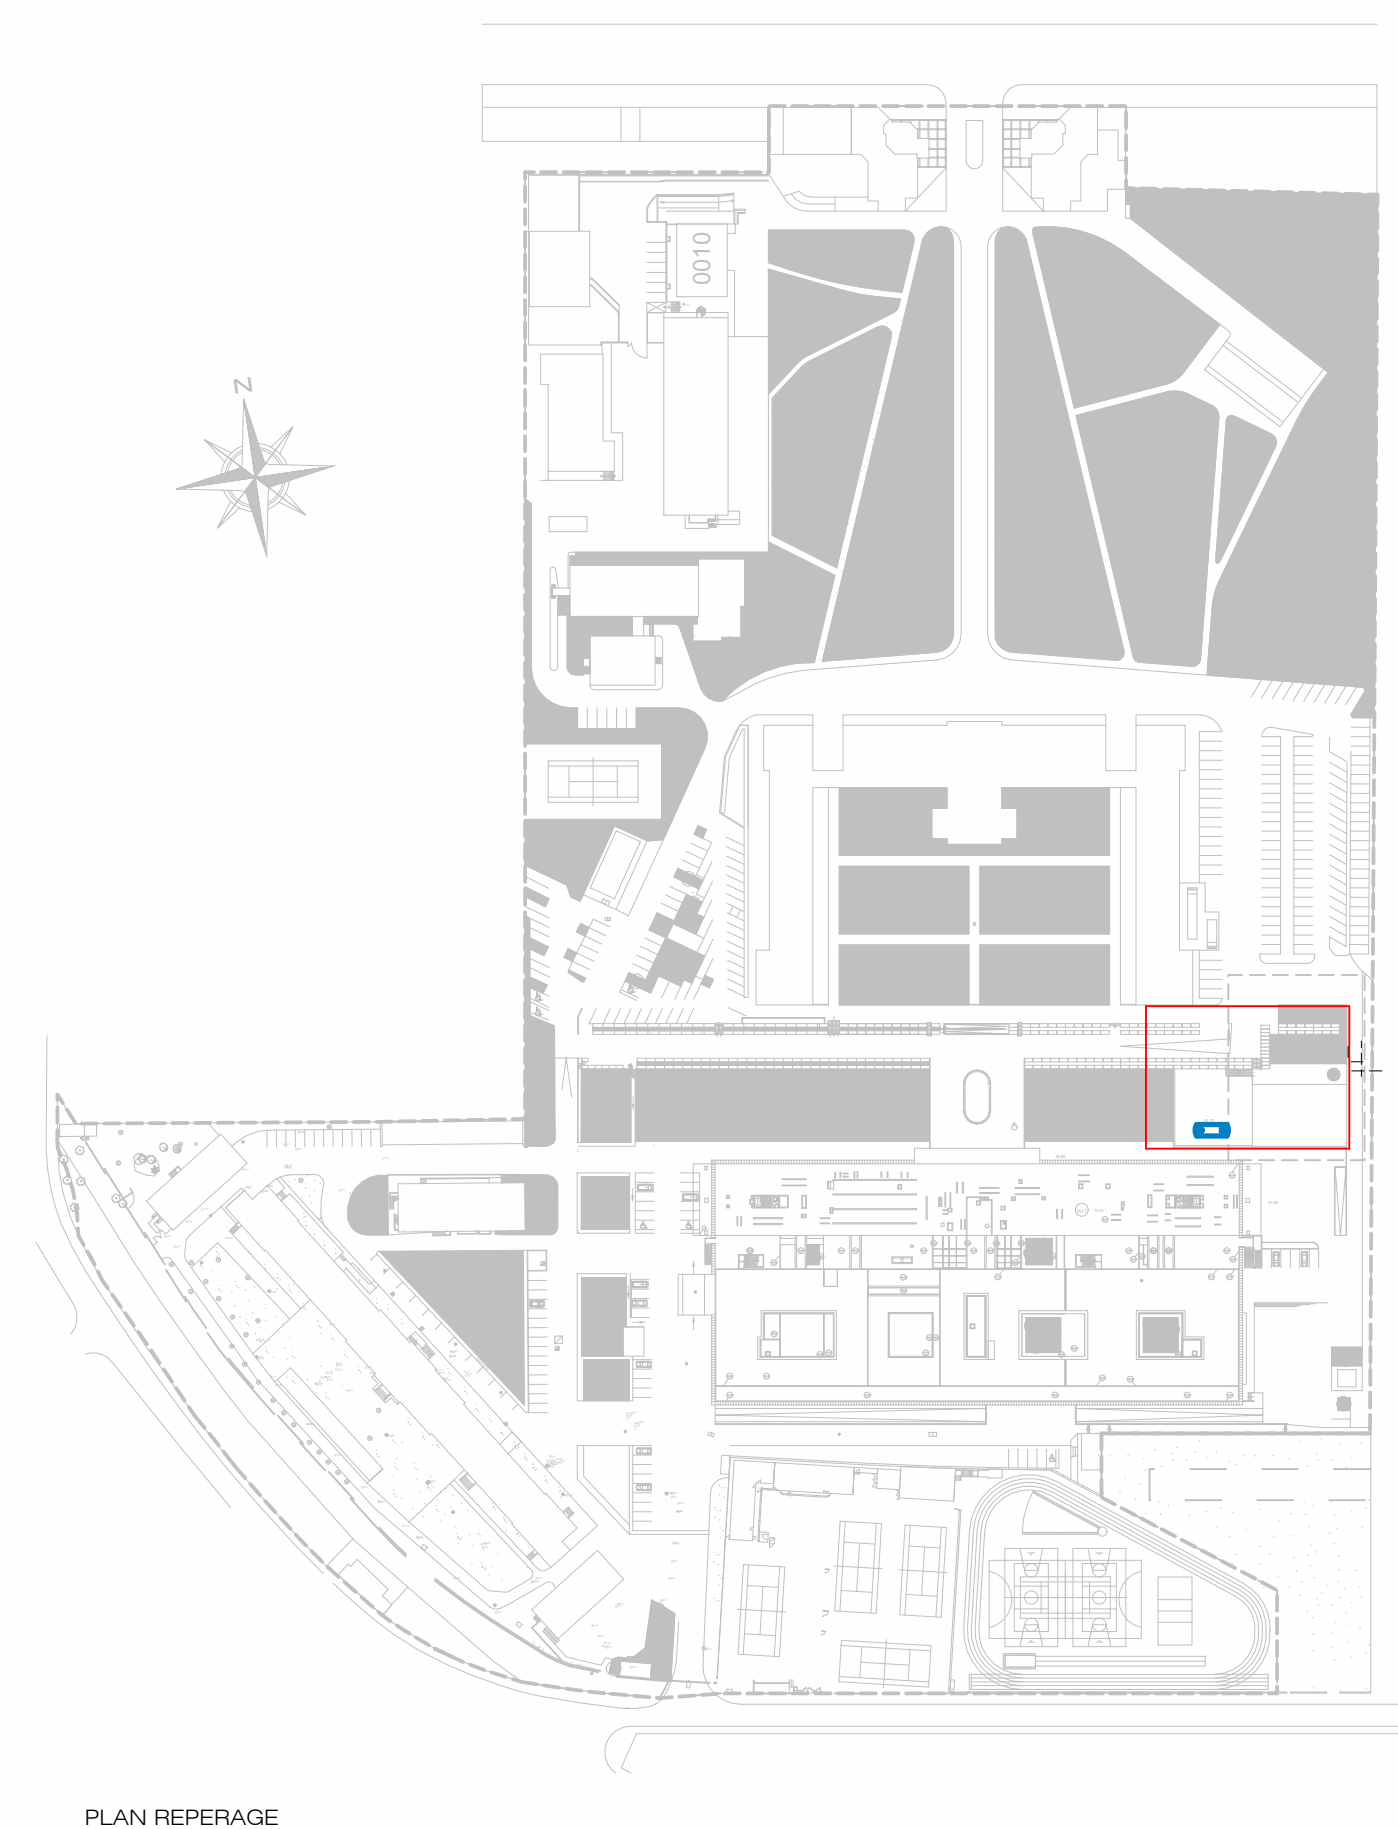


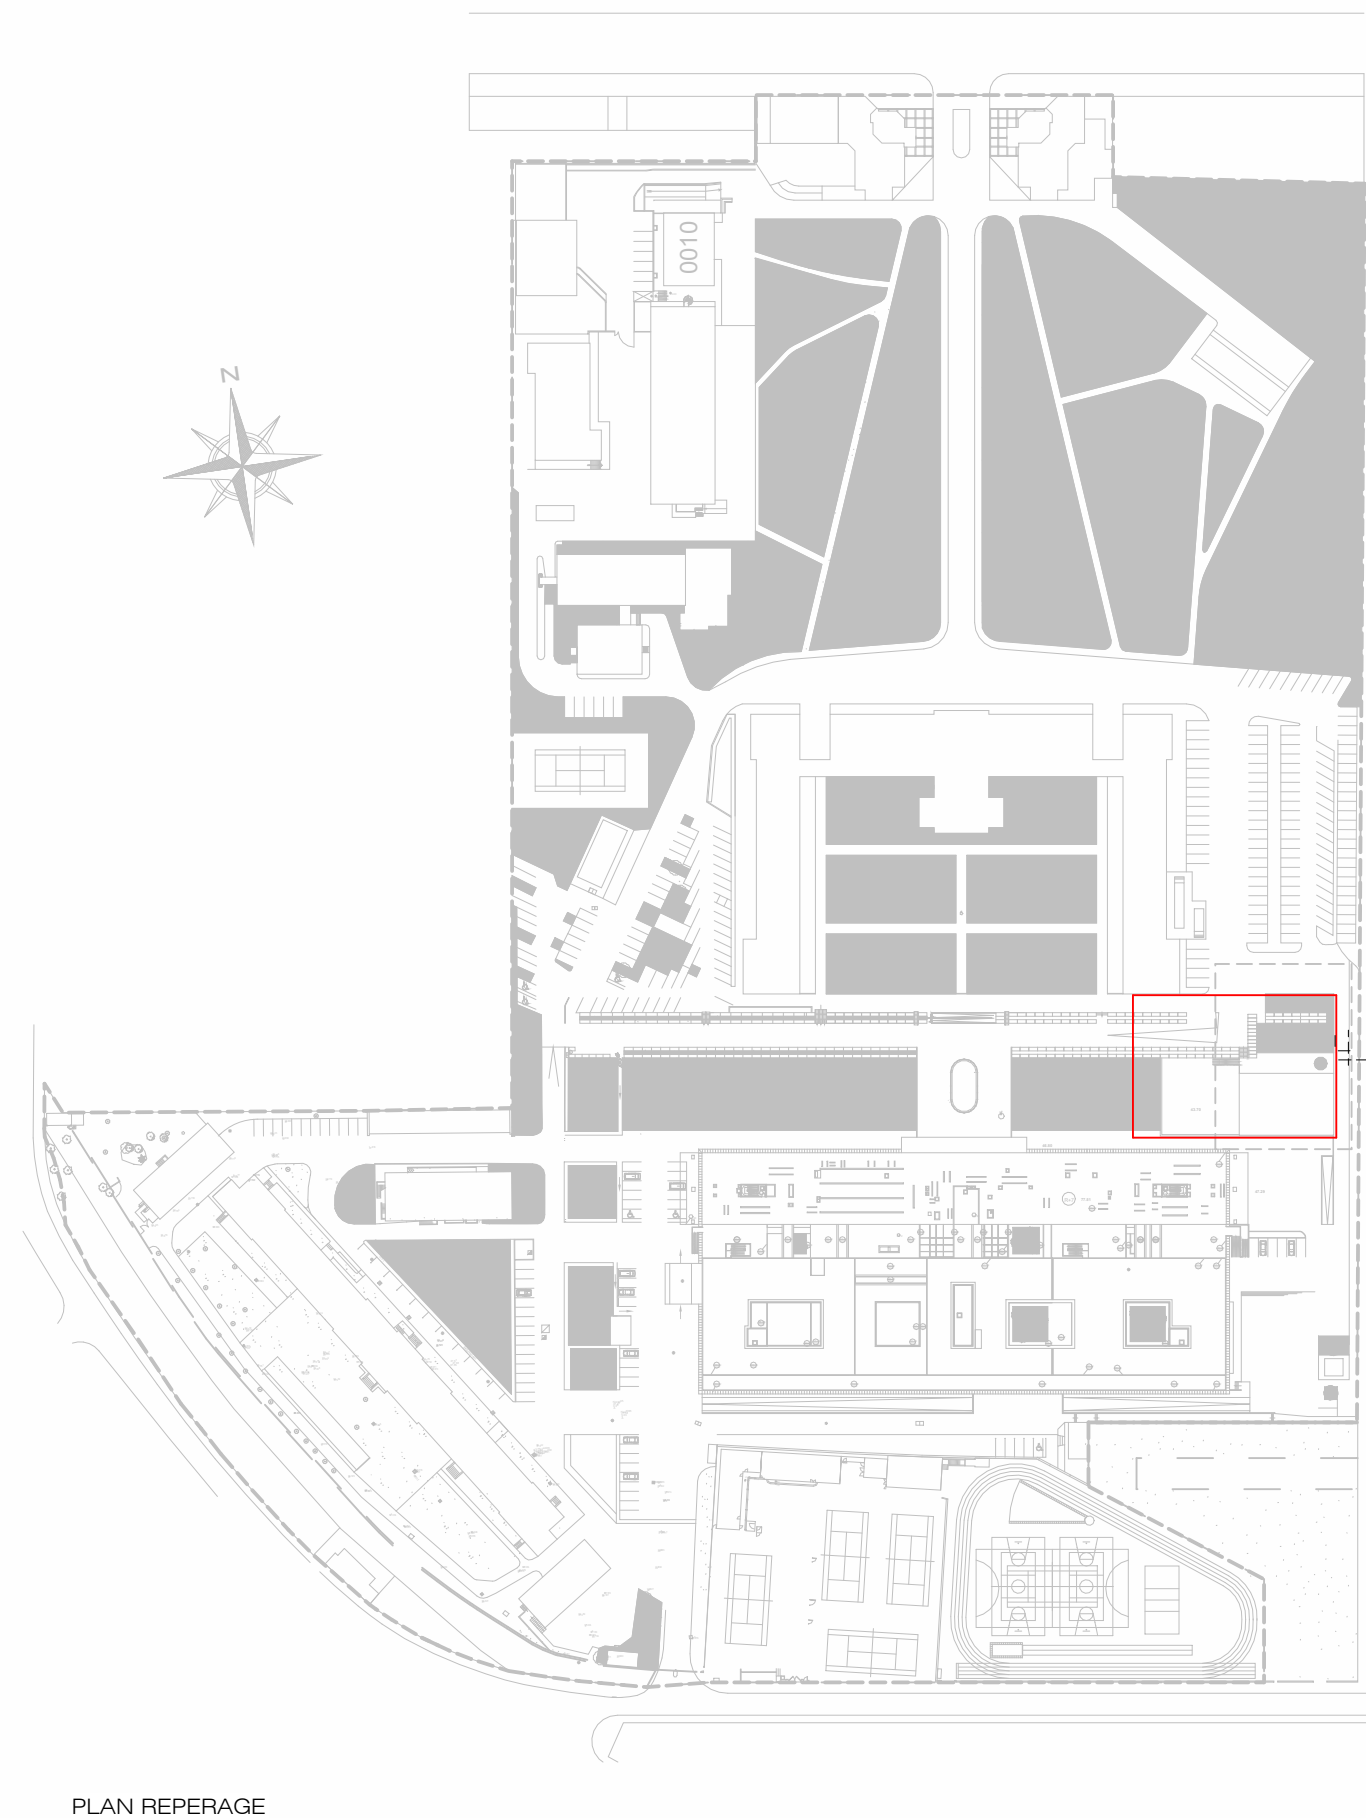

**SAINT MANDE (94) –
HNIA BEGIN**
69 Av. de Paris
94160 Saint-Mandé

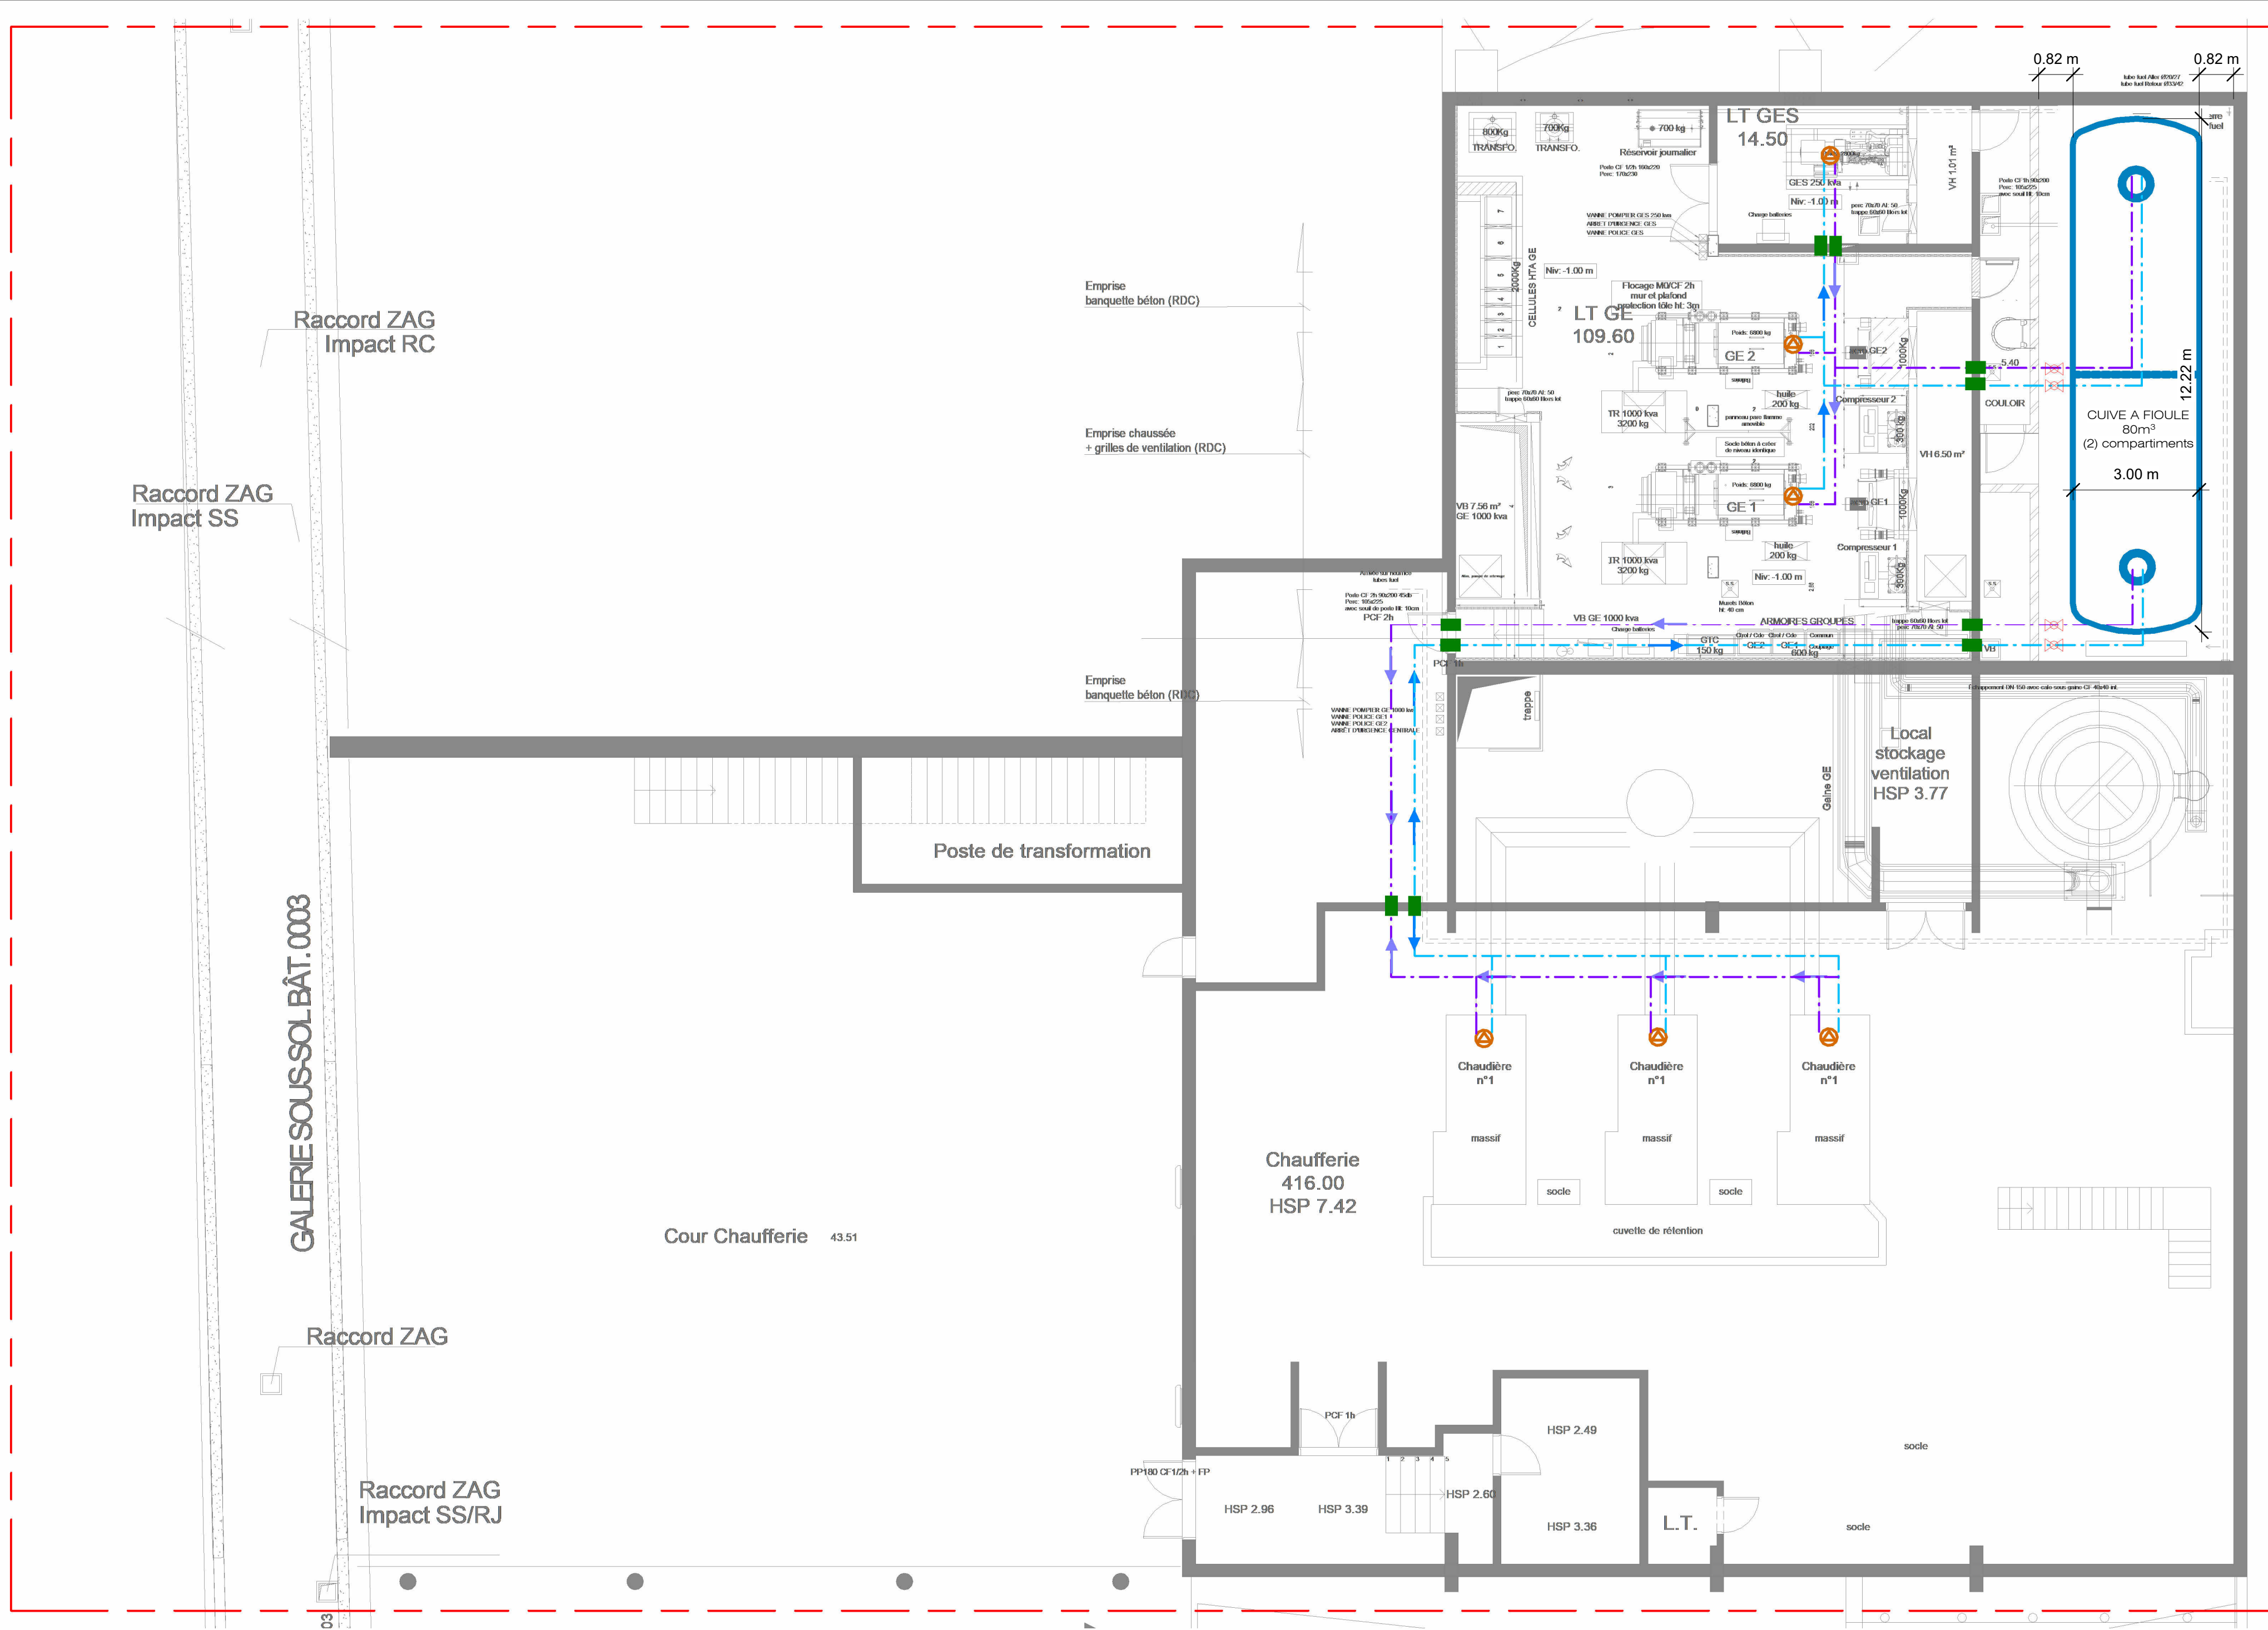

LEGEND :


EQUIPEMENT
CUVE A FIOUL




VANNES



CHEMENIMENT
CANALISATION

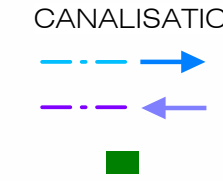


CIRCULATION/SECURITE
PIETON

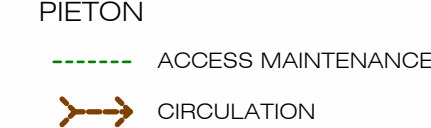


1 SOUS-SOL _ PHASE 07 1

1 : 100

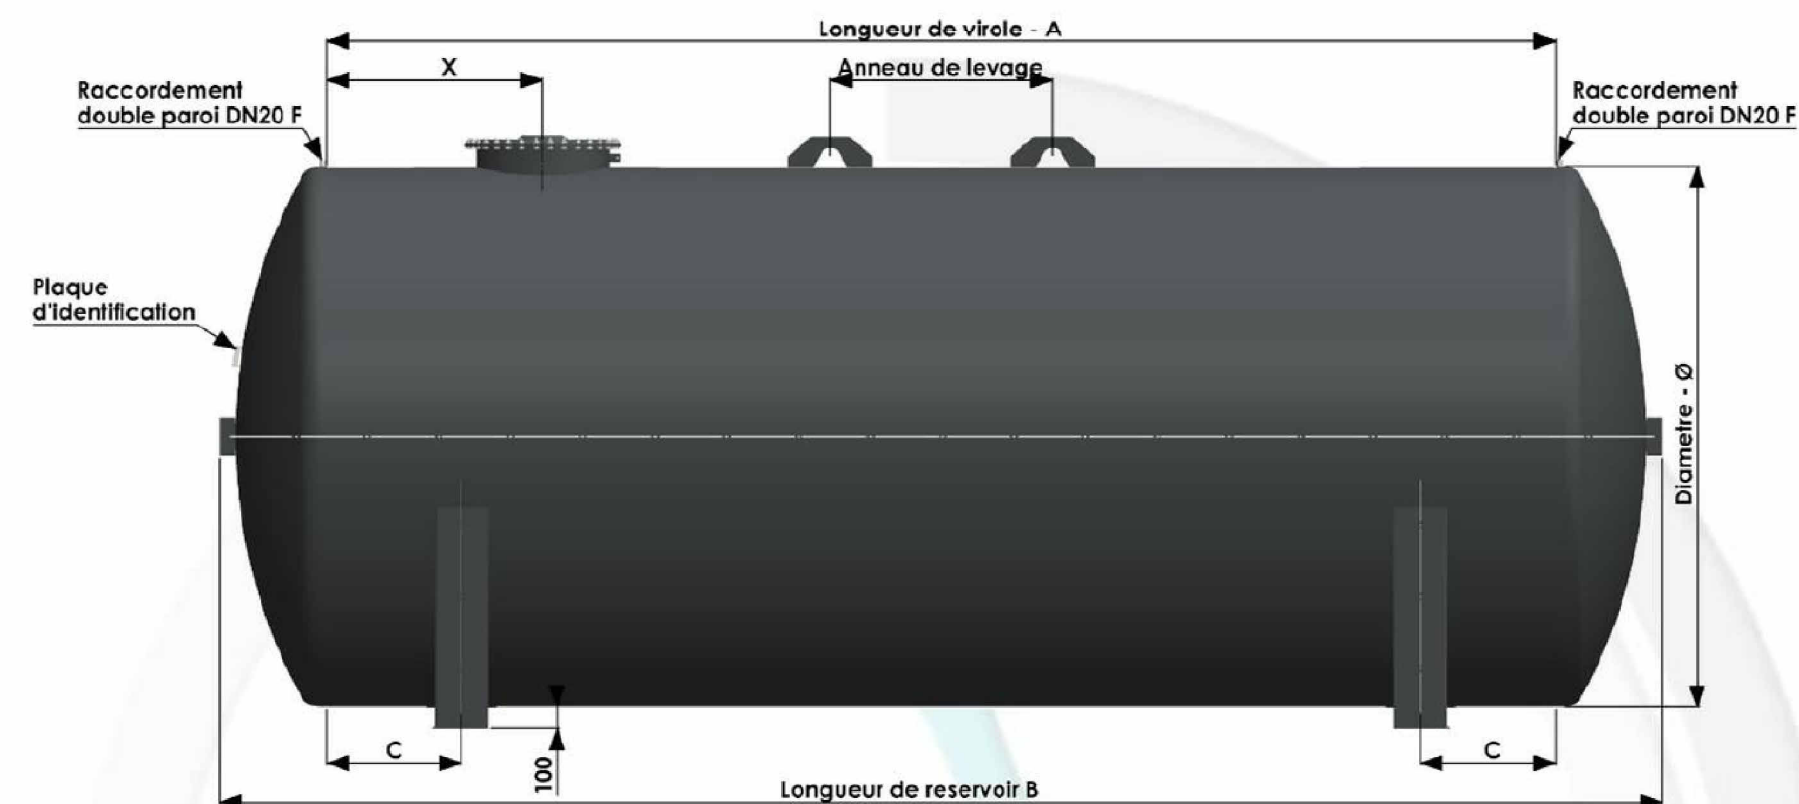

CUVE A FIOUL
mise en œuvre et raccordement cuve provisoire de 40m3 (cuve double peau) et remplissage fuel neuf / mise à la terre

Réservoir						
Diamètre Ø	Capacité	Longueur A	Longueur B	Cote X (standard)	Poids double paroi	Cote C
Ø3000	40 000	5 040	6 280	1 000	6 200	725-750
	50 000	6 580	7 820	1 000	7 470	
	60 000	7 900	9 170	1 000	8 680	
	80 000	10 980	12 220	1 000	11 160	
	100 000	13 820	15 080	1 000	13 590	
	120 000	16 480	17 700	1 000	15 930	

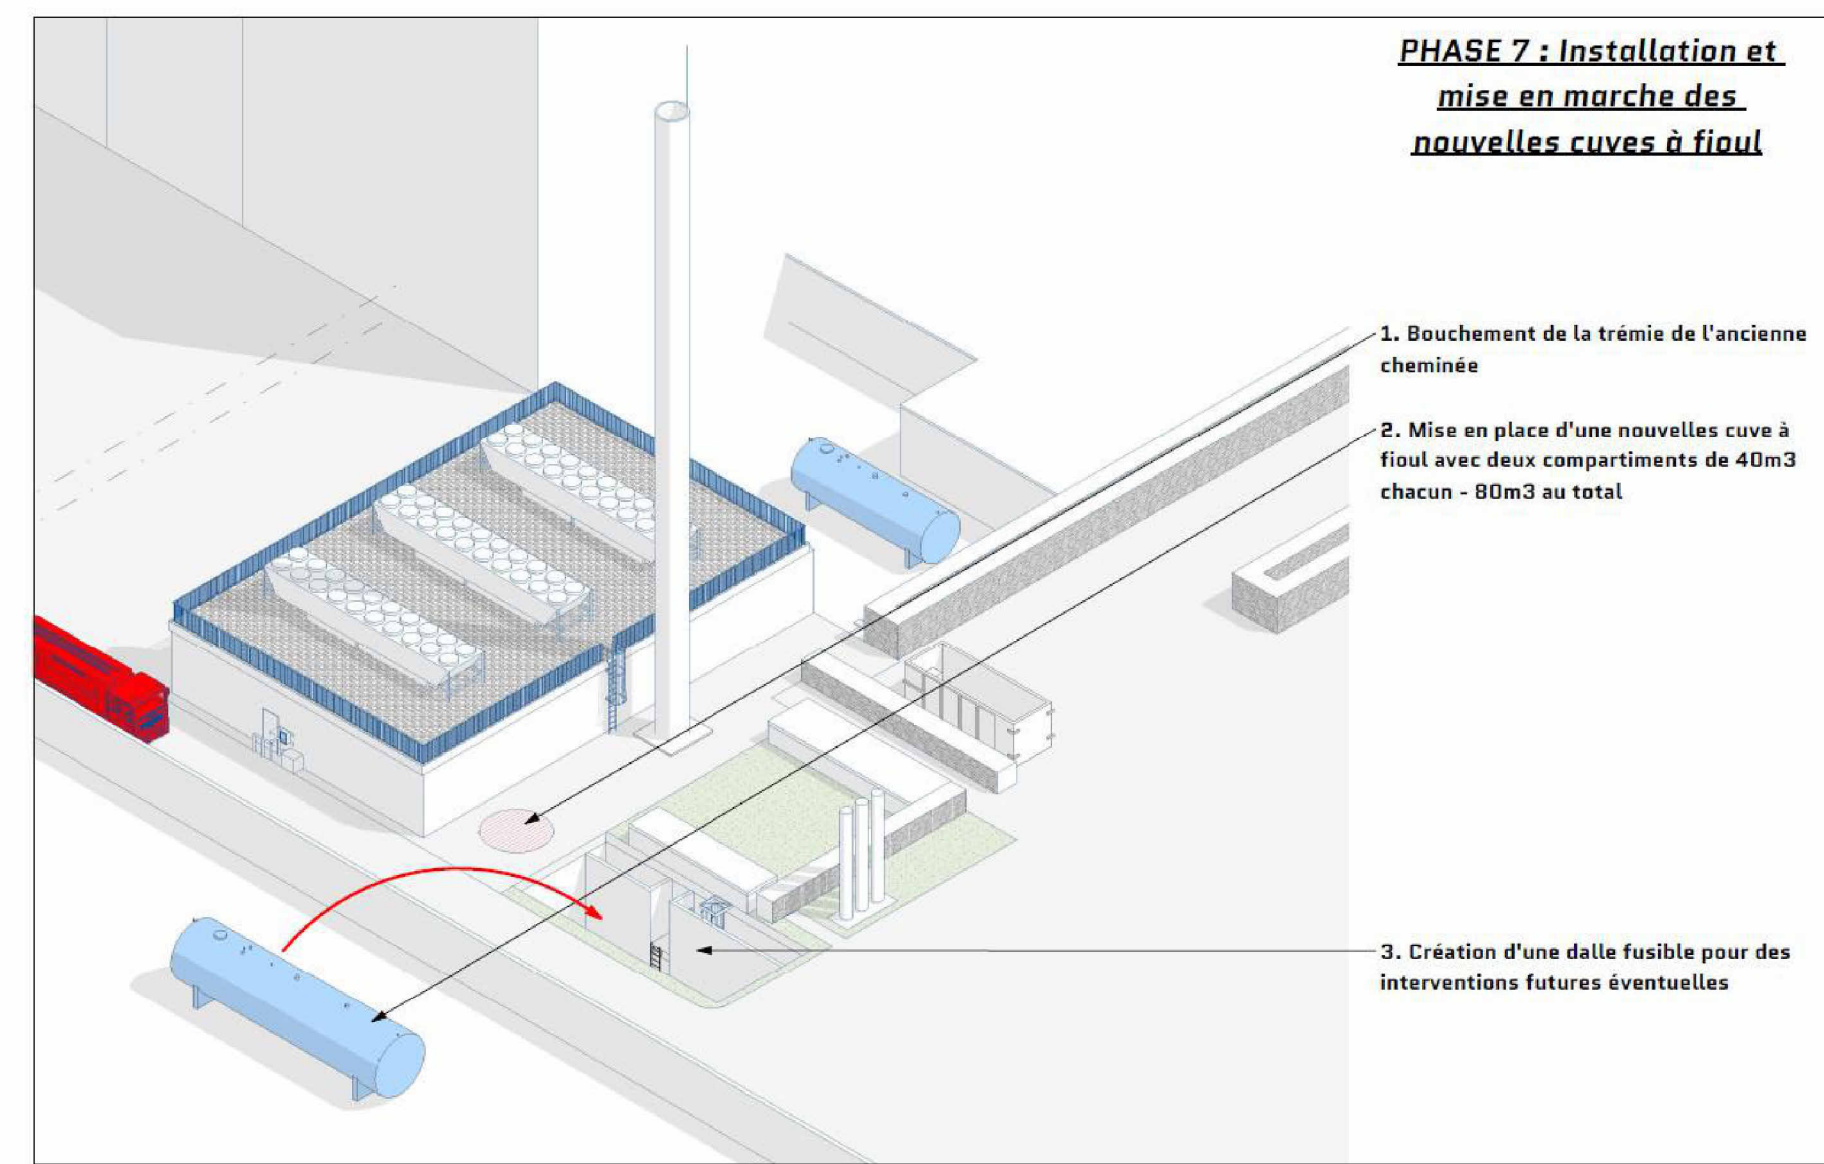

PHASE 7 : Installation et mise en marche des nouvelles cuves à fioul

1. Bouchement de la trémie de l'ancienne cheminée
2. Mise en place d'une nouvelles cuve à fioul avec deux compartiments de 40m3 chacun - 80m3 au total
3. Création d'une dalle fusible pour des interventions futures éventuelles

CONCEPTION PAR L' ARCHITECTE :
-mise en œuvre de la cuve à fioul de 80m3 et raccordement

BUREAU D'ETUDES :

B3E - Ingénieurs Conseils
2, Rue Salvador Allende 92000 NANTERRE
01 81 40 10 00
DAGUERRE
SAINT-PIERRE
CORRECTION

MAITRE D'OUVRAGE :

Ministère des Armées
Unité de Soutien de l'Infrastructure de la Défense de Paris
Fort de Montreuil
16 bis avenue Prieur de la Côte d'Or - CS40300 - 94114 Arcueil

MAITRE D'OUVRAGE :

ÉQUIPAGE
Architecture SARL
4 rue Saint-Nicolas 75 012 Paris
01 47 33 11 11

AFFAIRE :

SAINT MANDE (94) -
HNIA BEGIN
69 Av. de Paris
94160 Saint-Mandé

DECONSTRUCTION DE LA CHEMINÉE ET RELPLACEMENT DE LA CUVE A FIOUL

Index Date de révision Description de la révision



DEFINITIVE_SOUS-SOL IMPLANTATION DE LA
CUVE A FIOUL PHASE 7
As indicated

PRO

03/03/2026

PLN

02

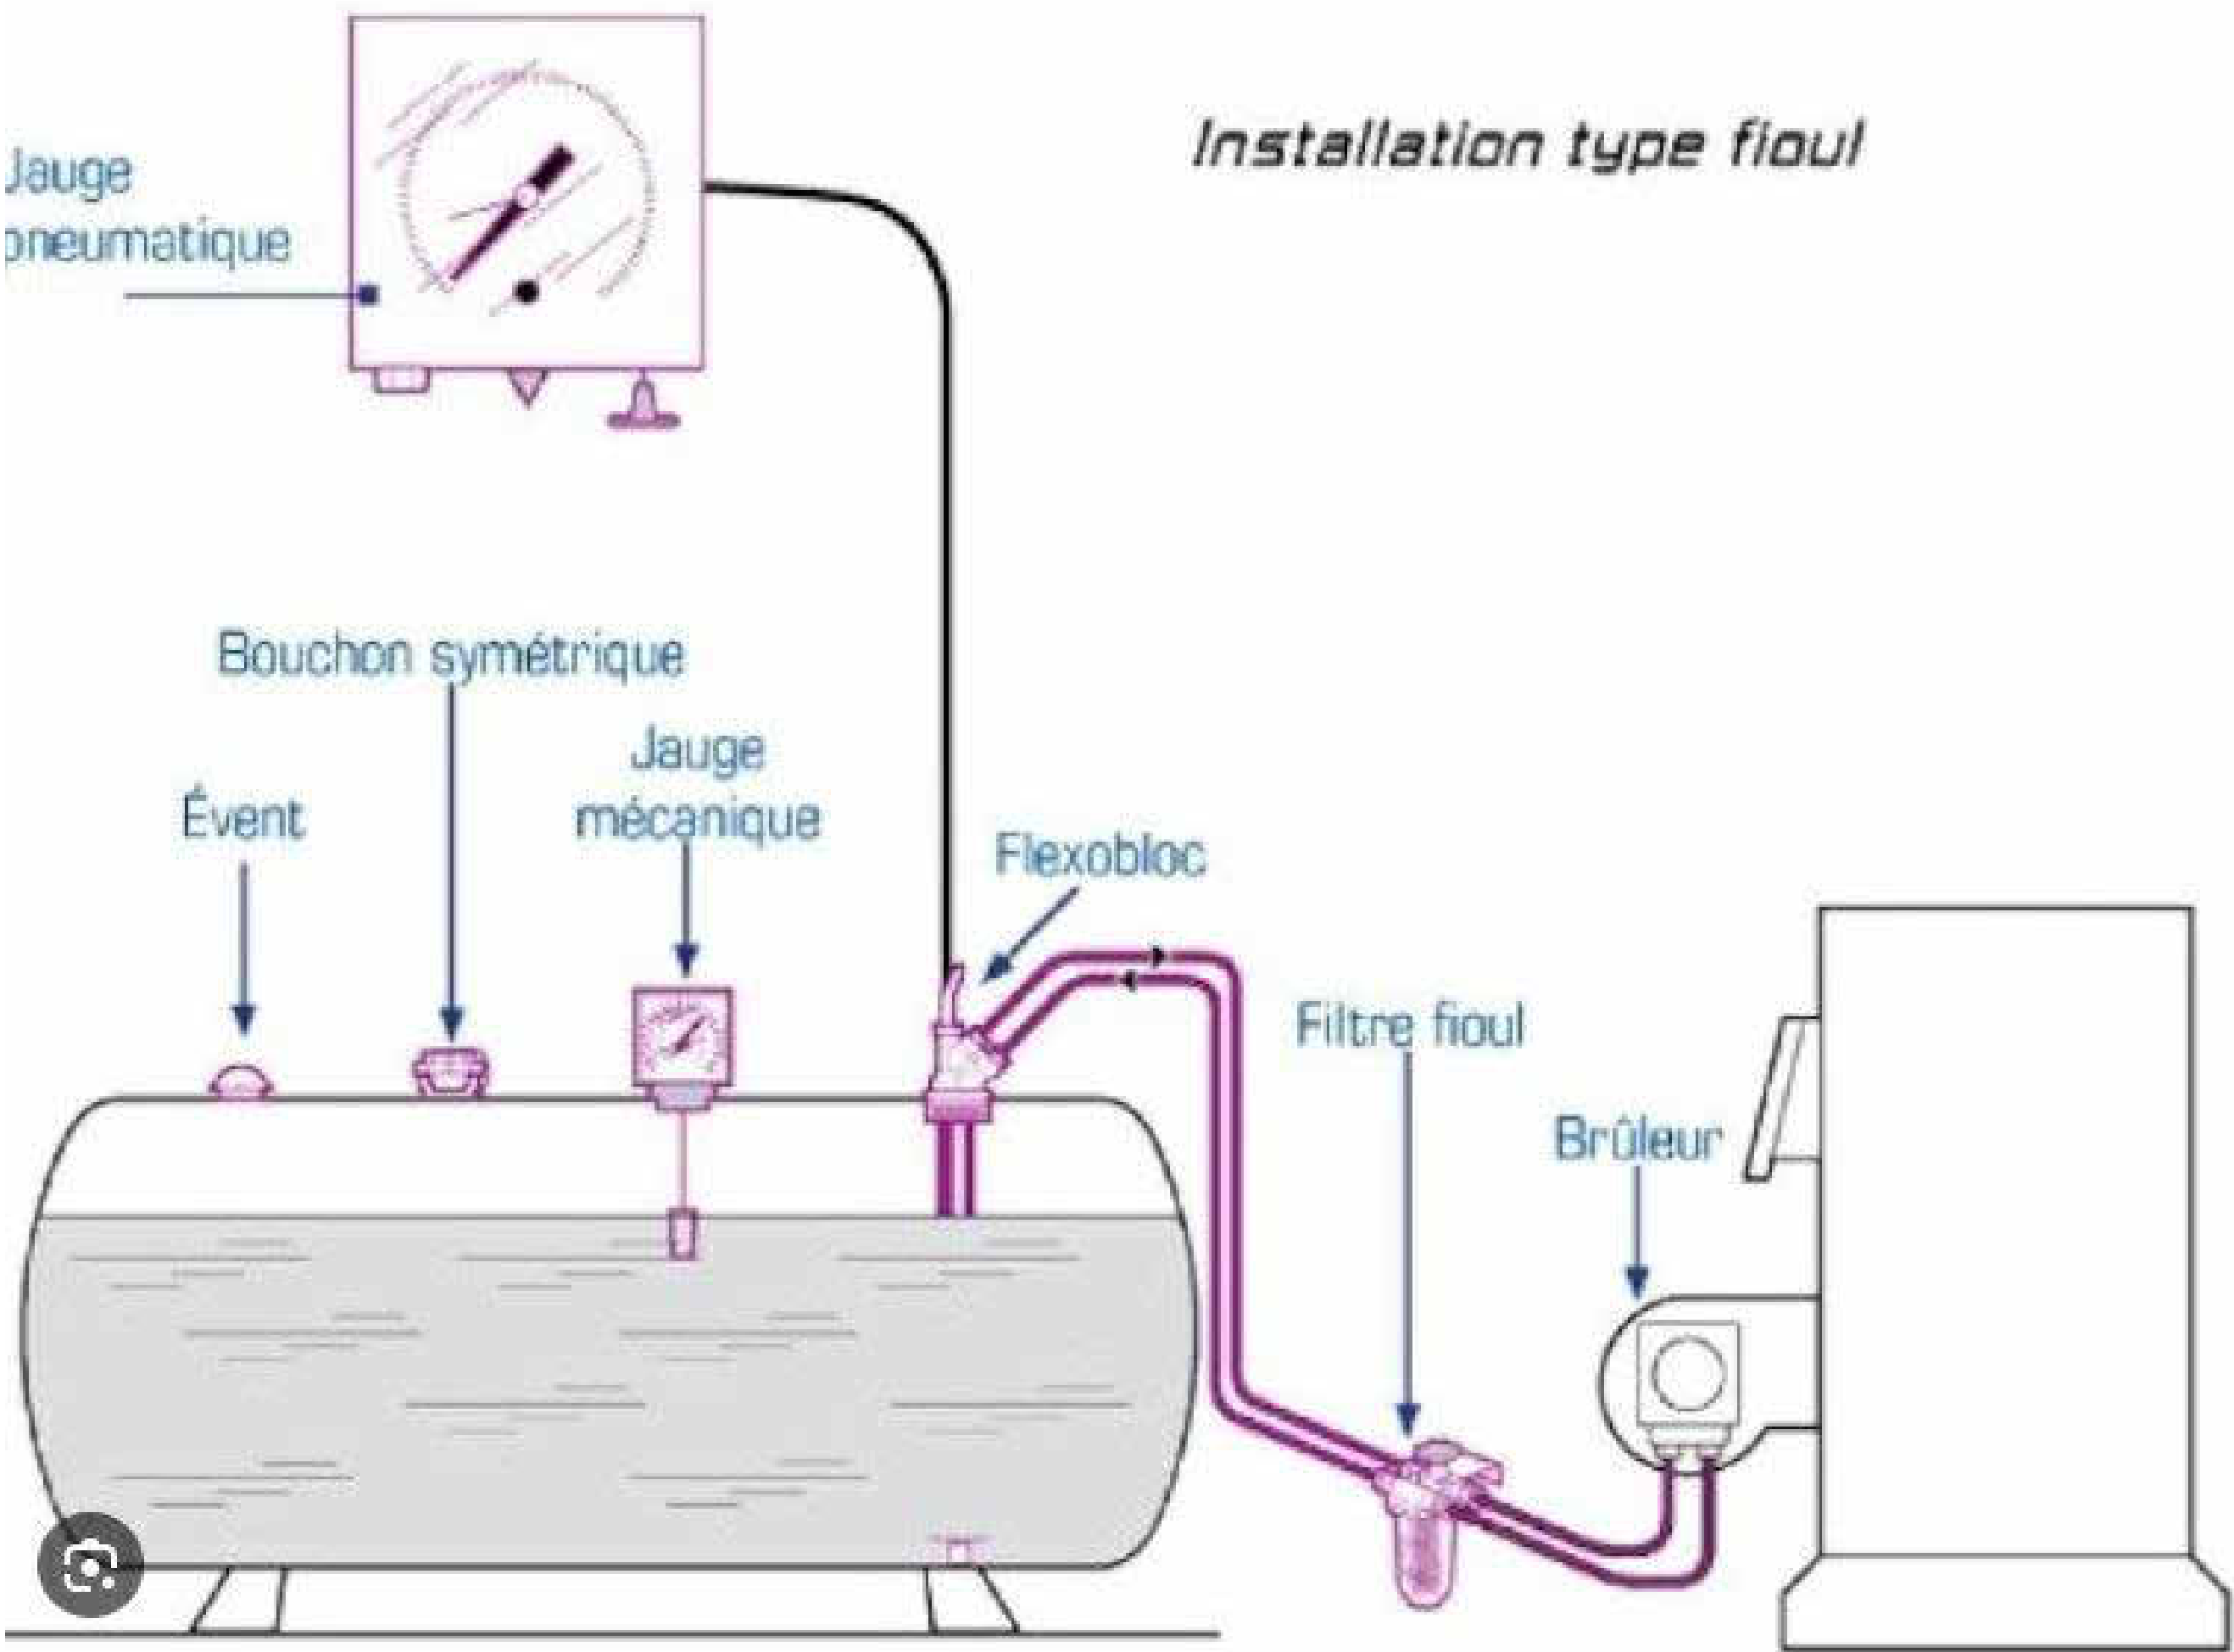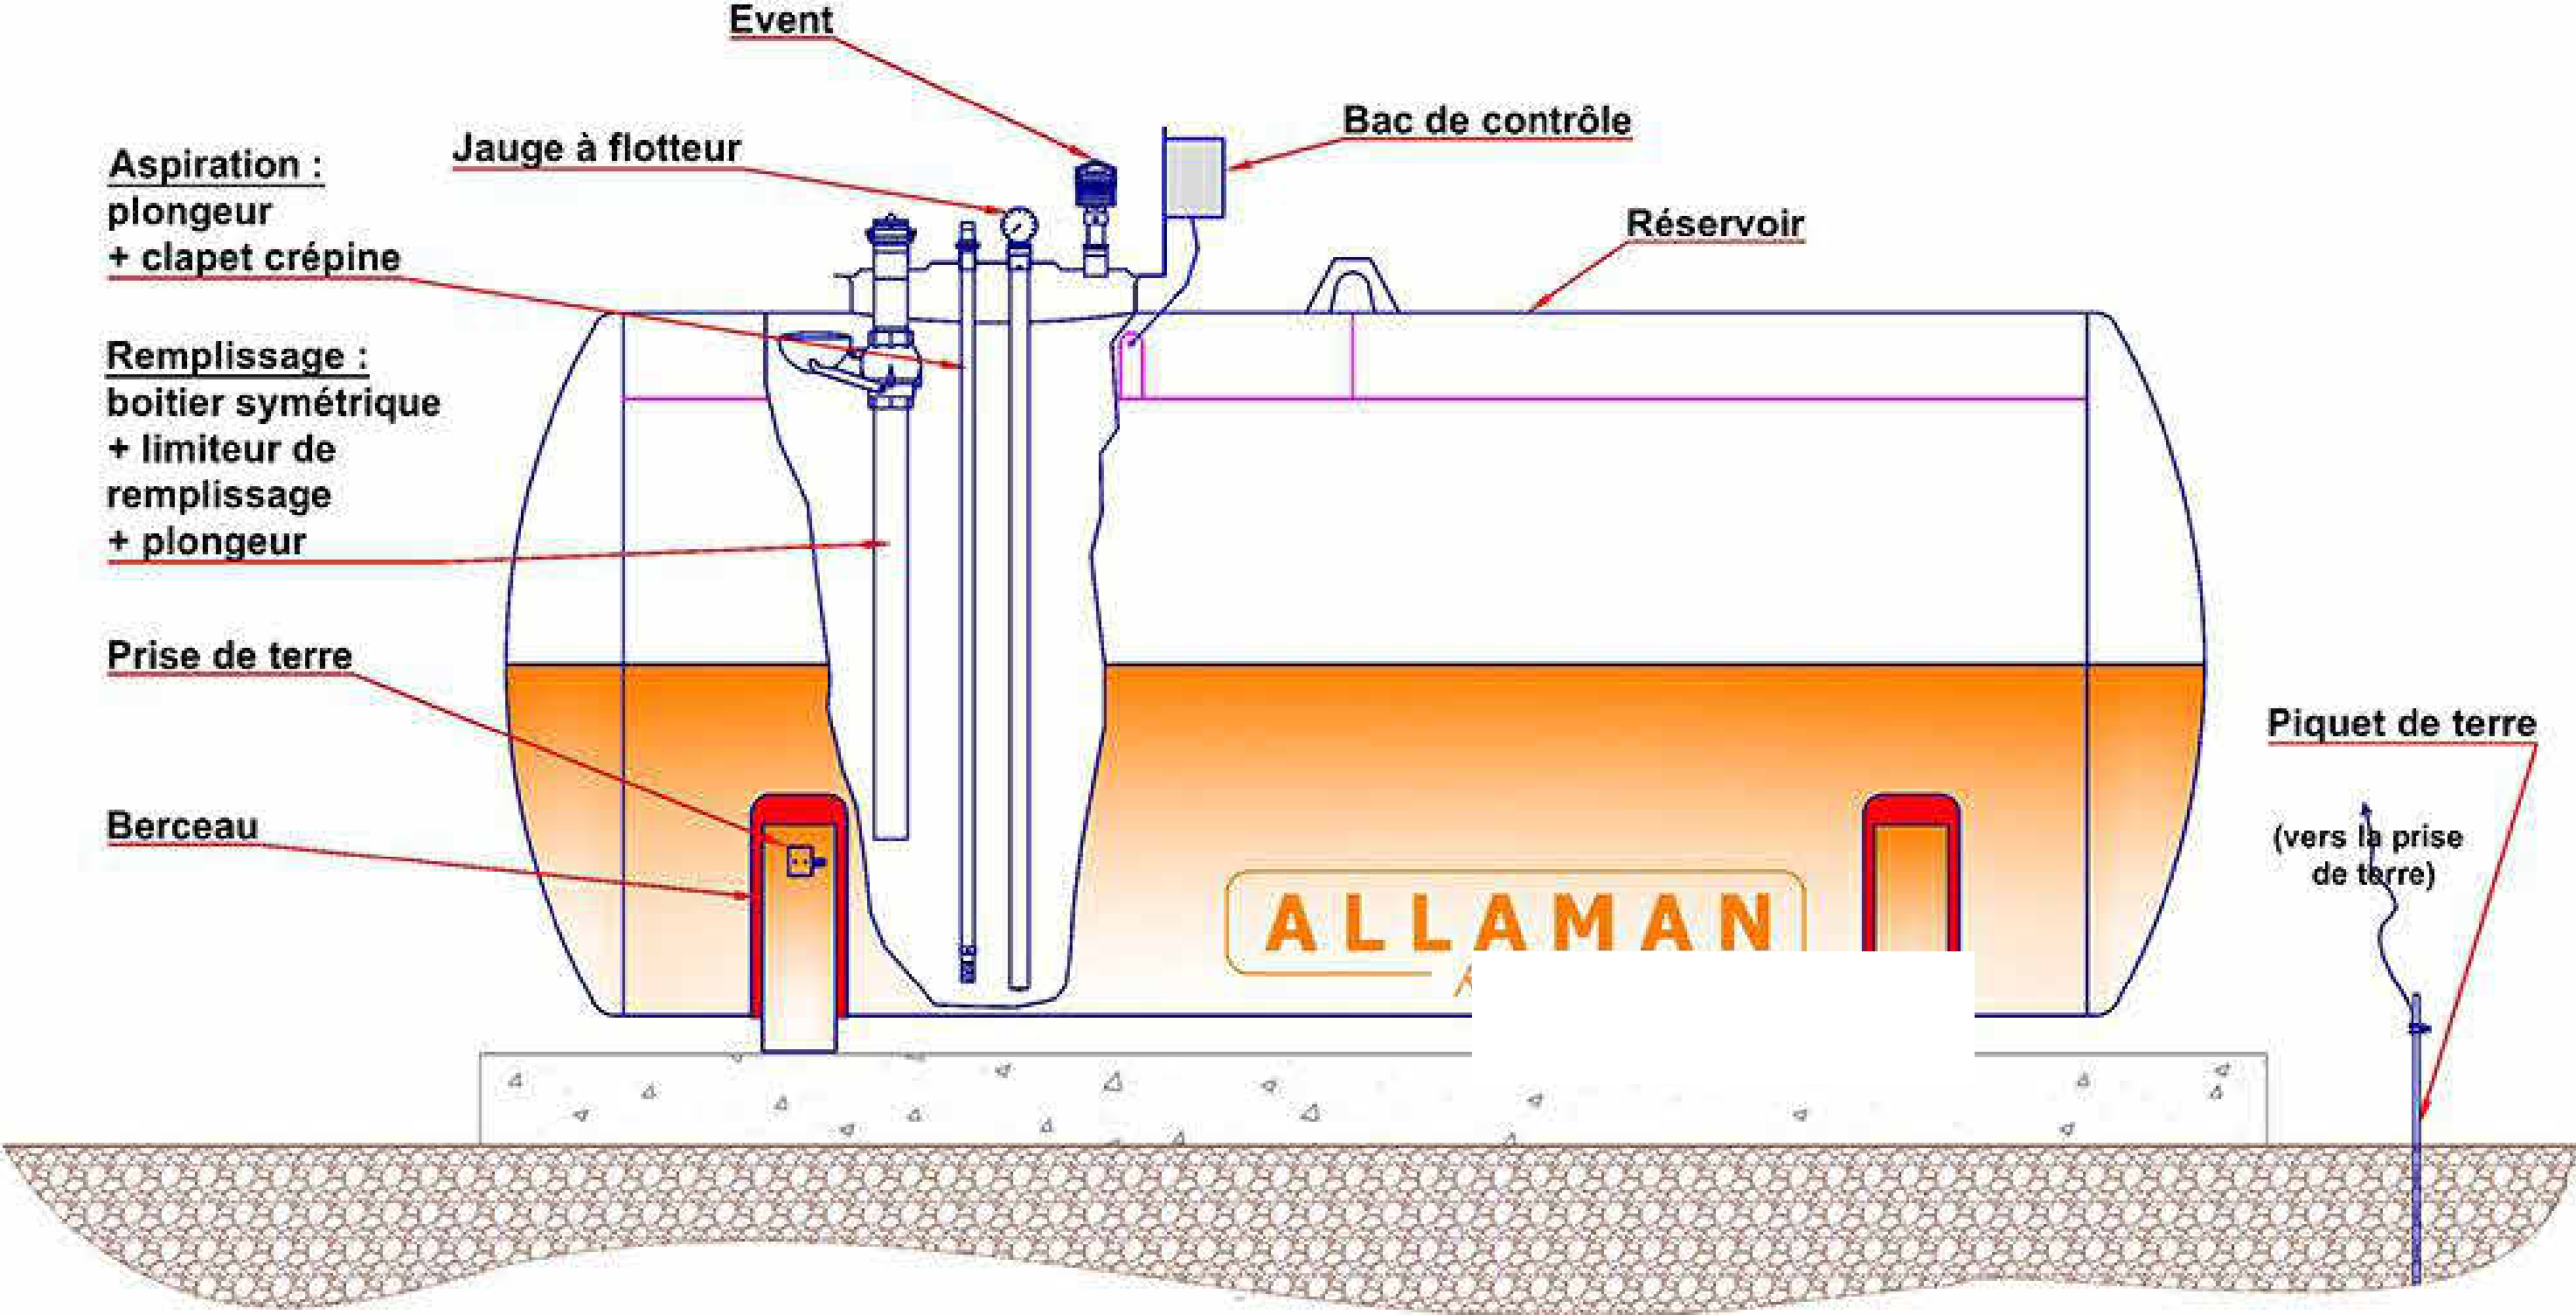

PRISE DE TERRE
Le pied de chaque descente sera habituellement configuré comme décrit ci-dessous :
Configuration classique :
descente prise de terre

