

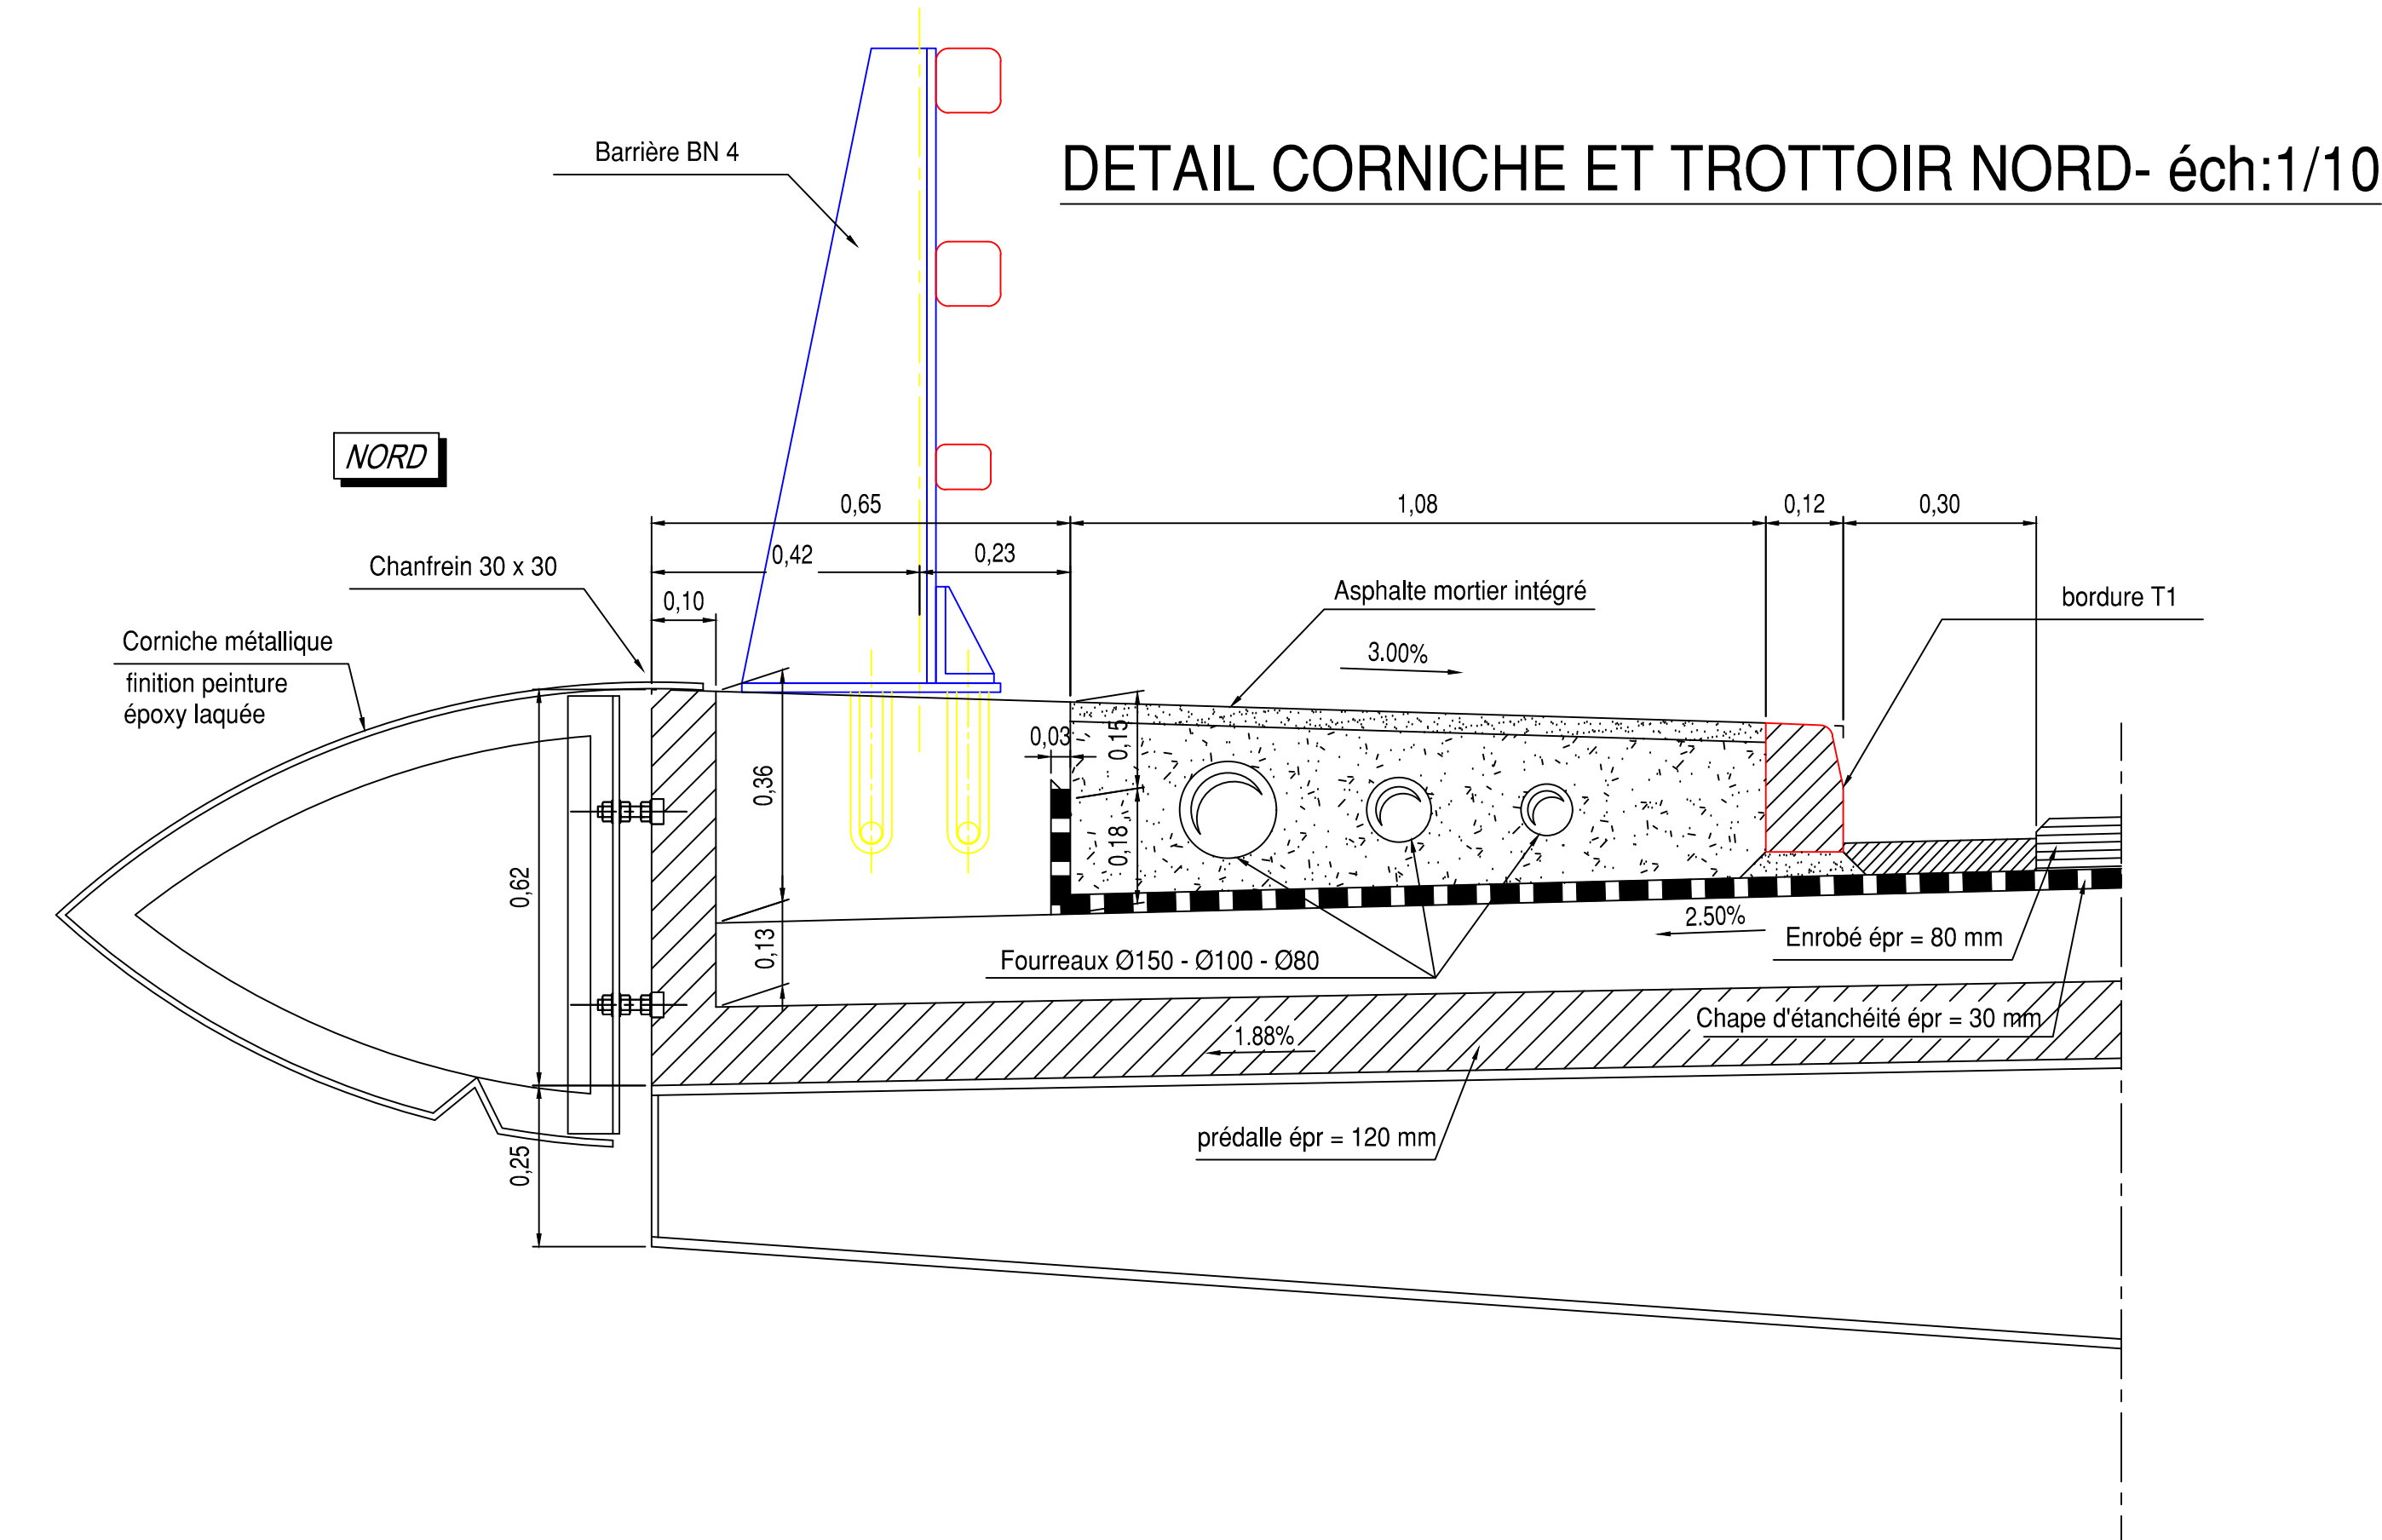



COUPE TRANSVERSALE - éch:1/25

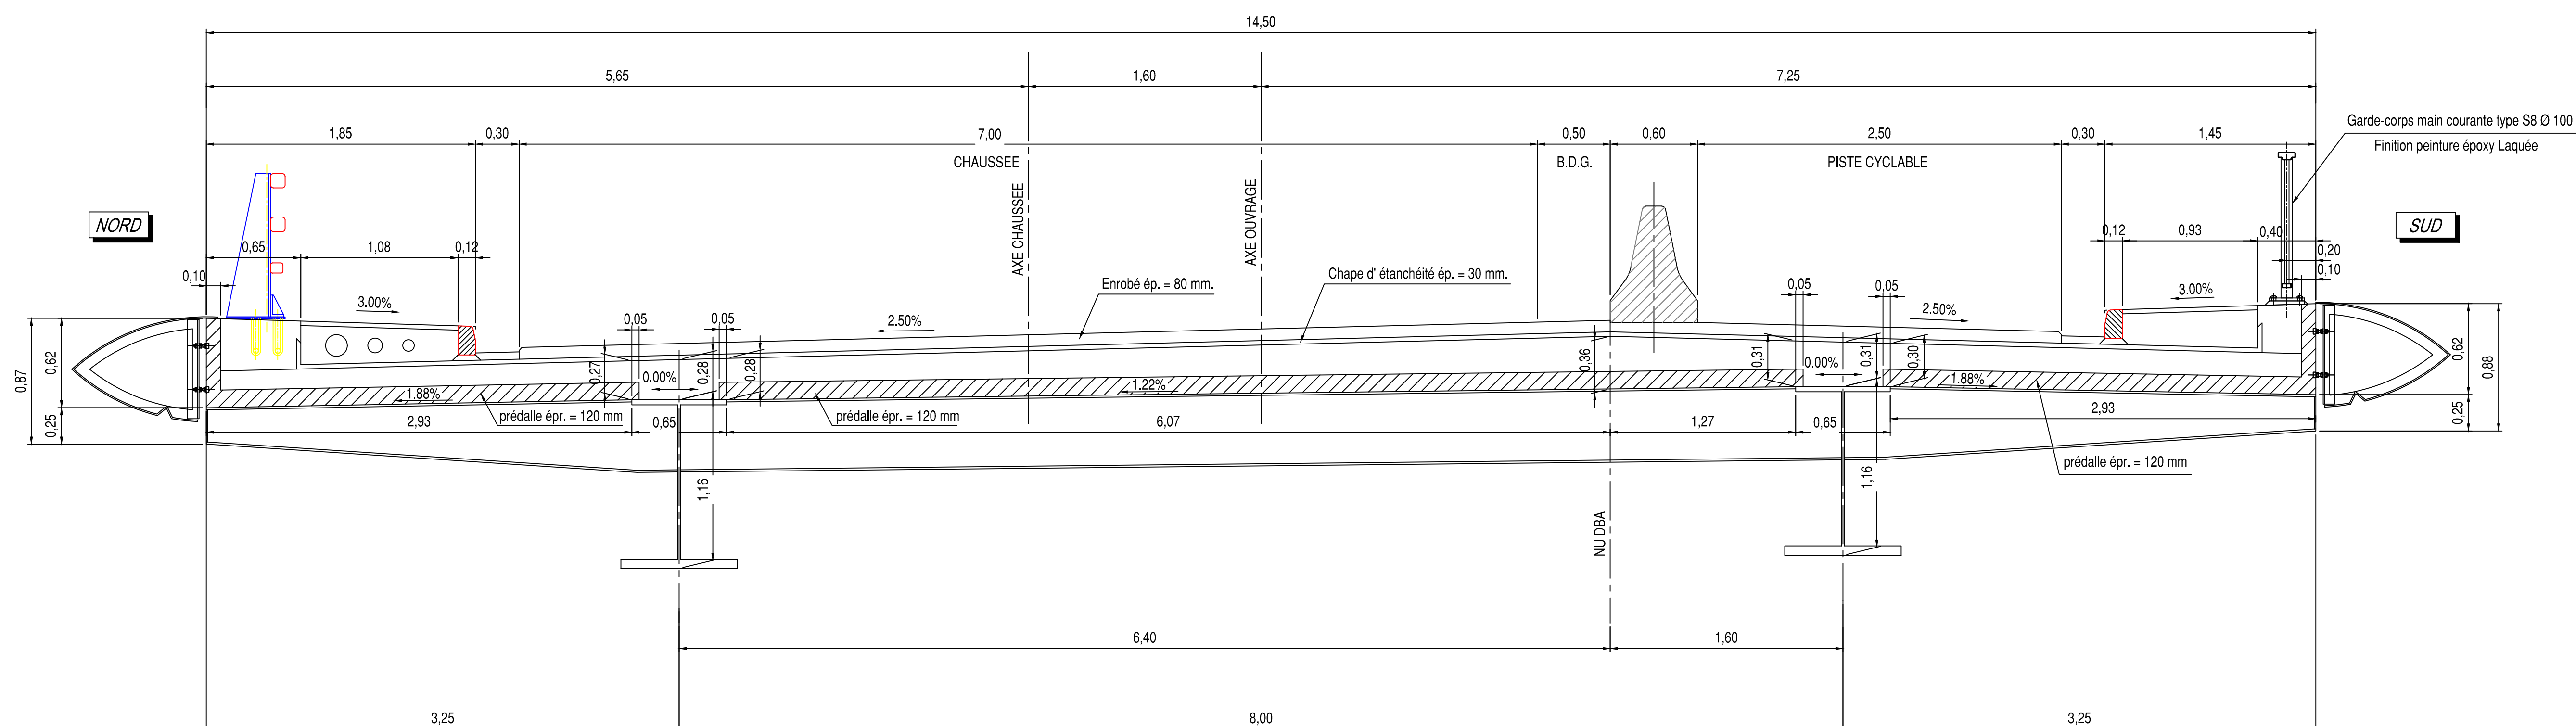


DETAIL CORNICHE ET TROTTOIR SUD- éch:1/10

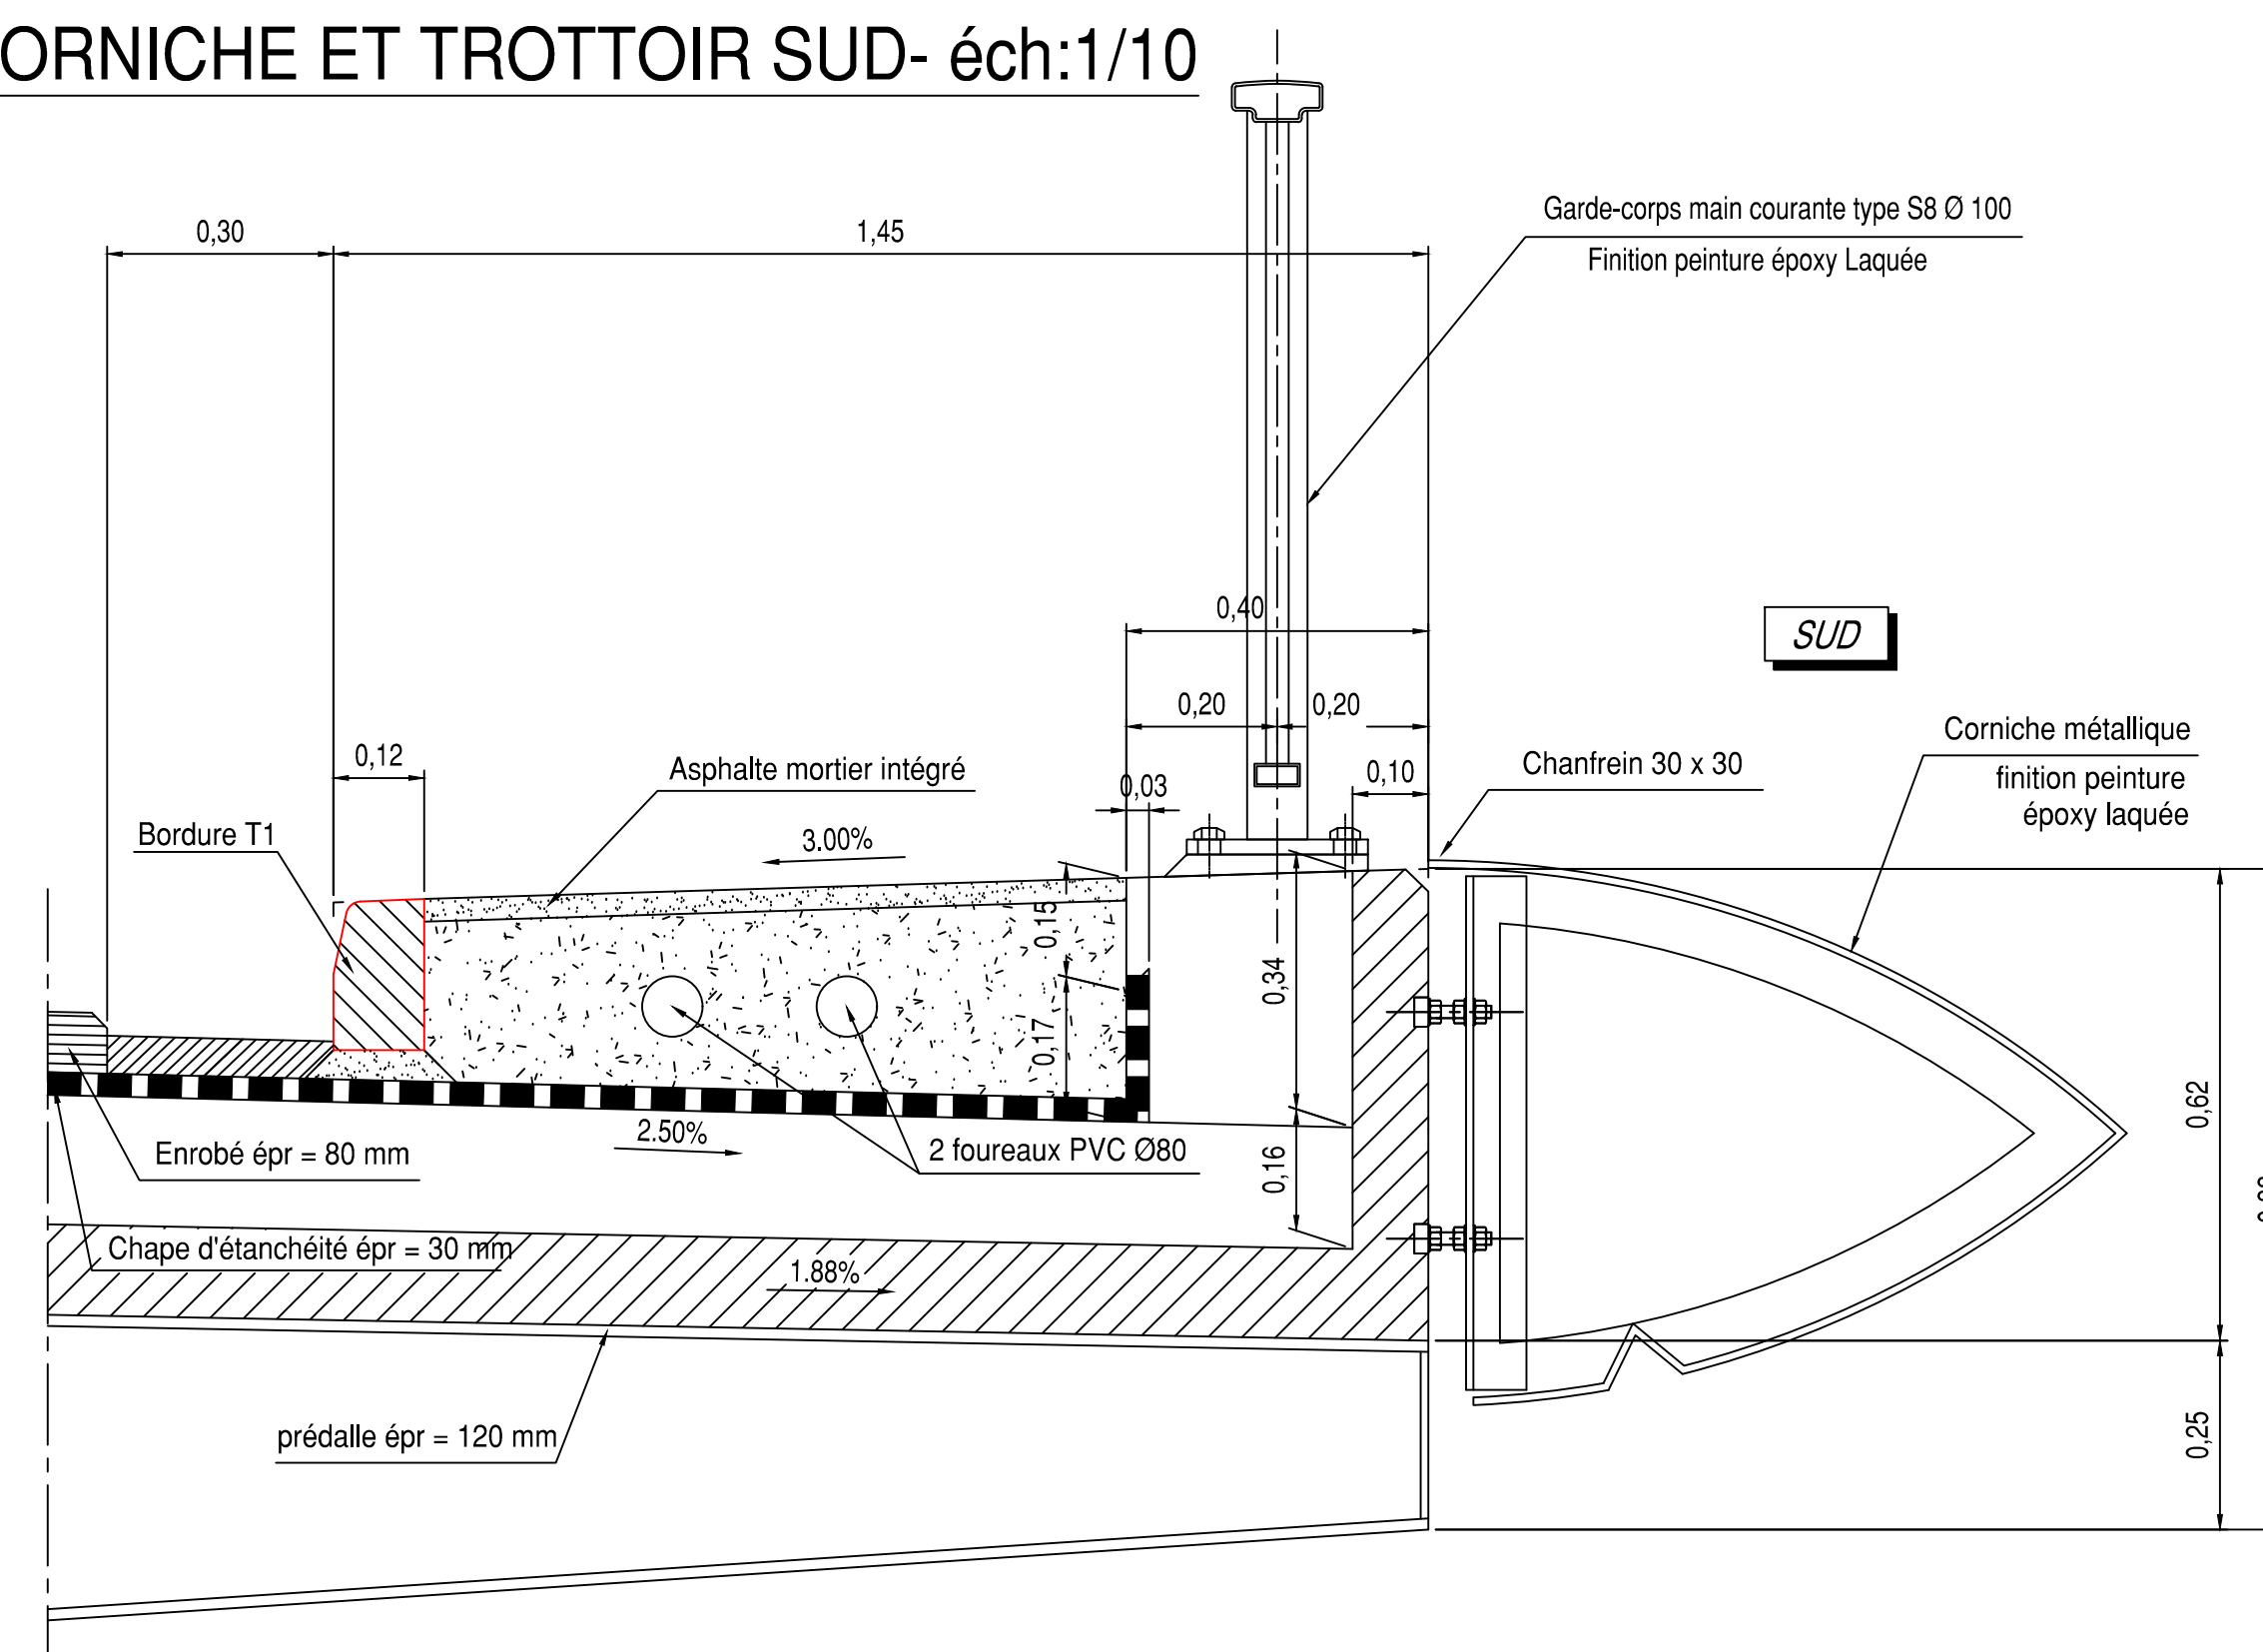

DETAIL ZONE DBA - éch:1/10

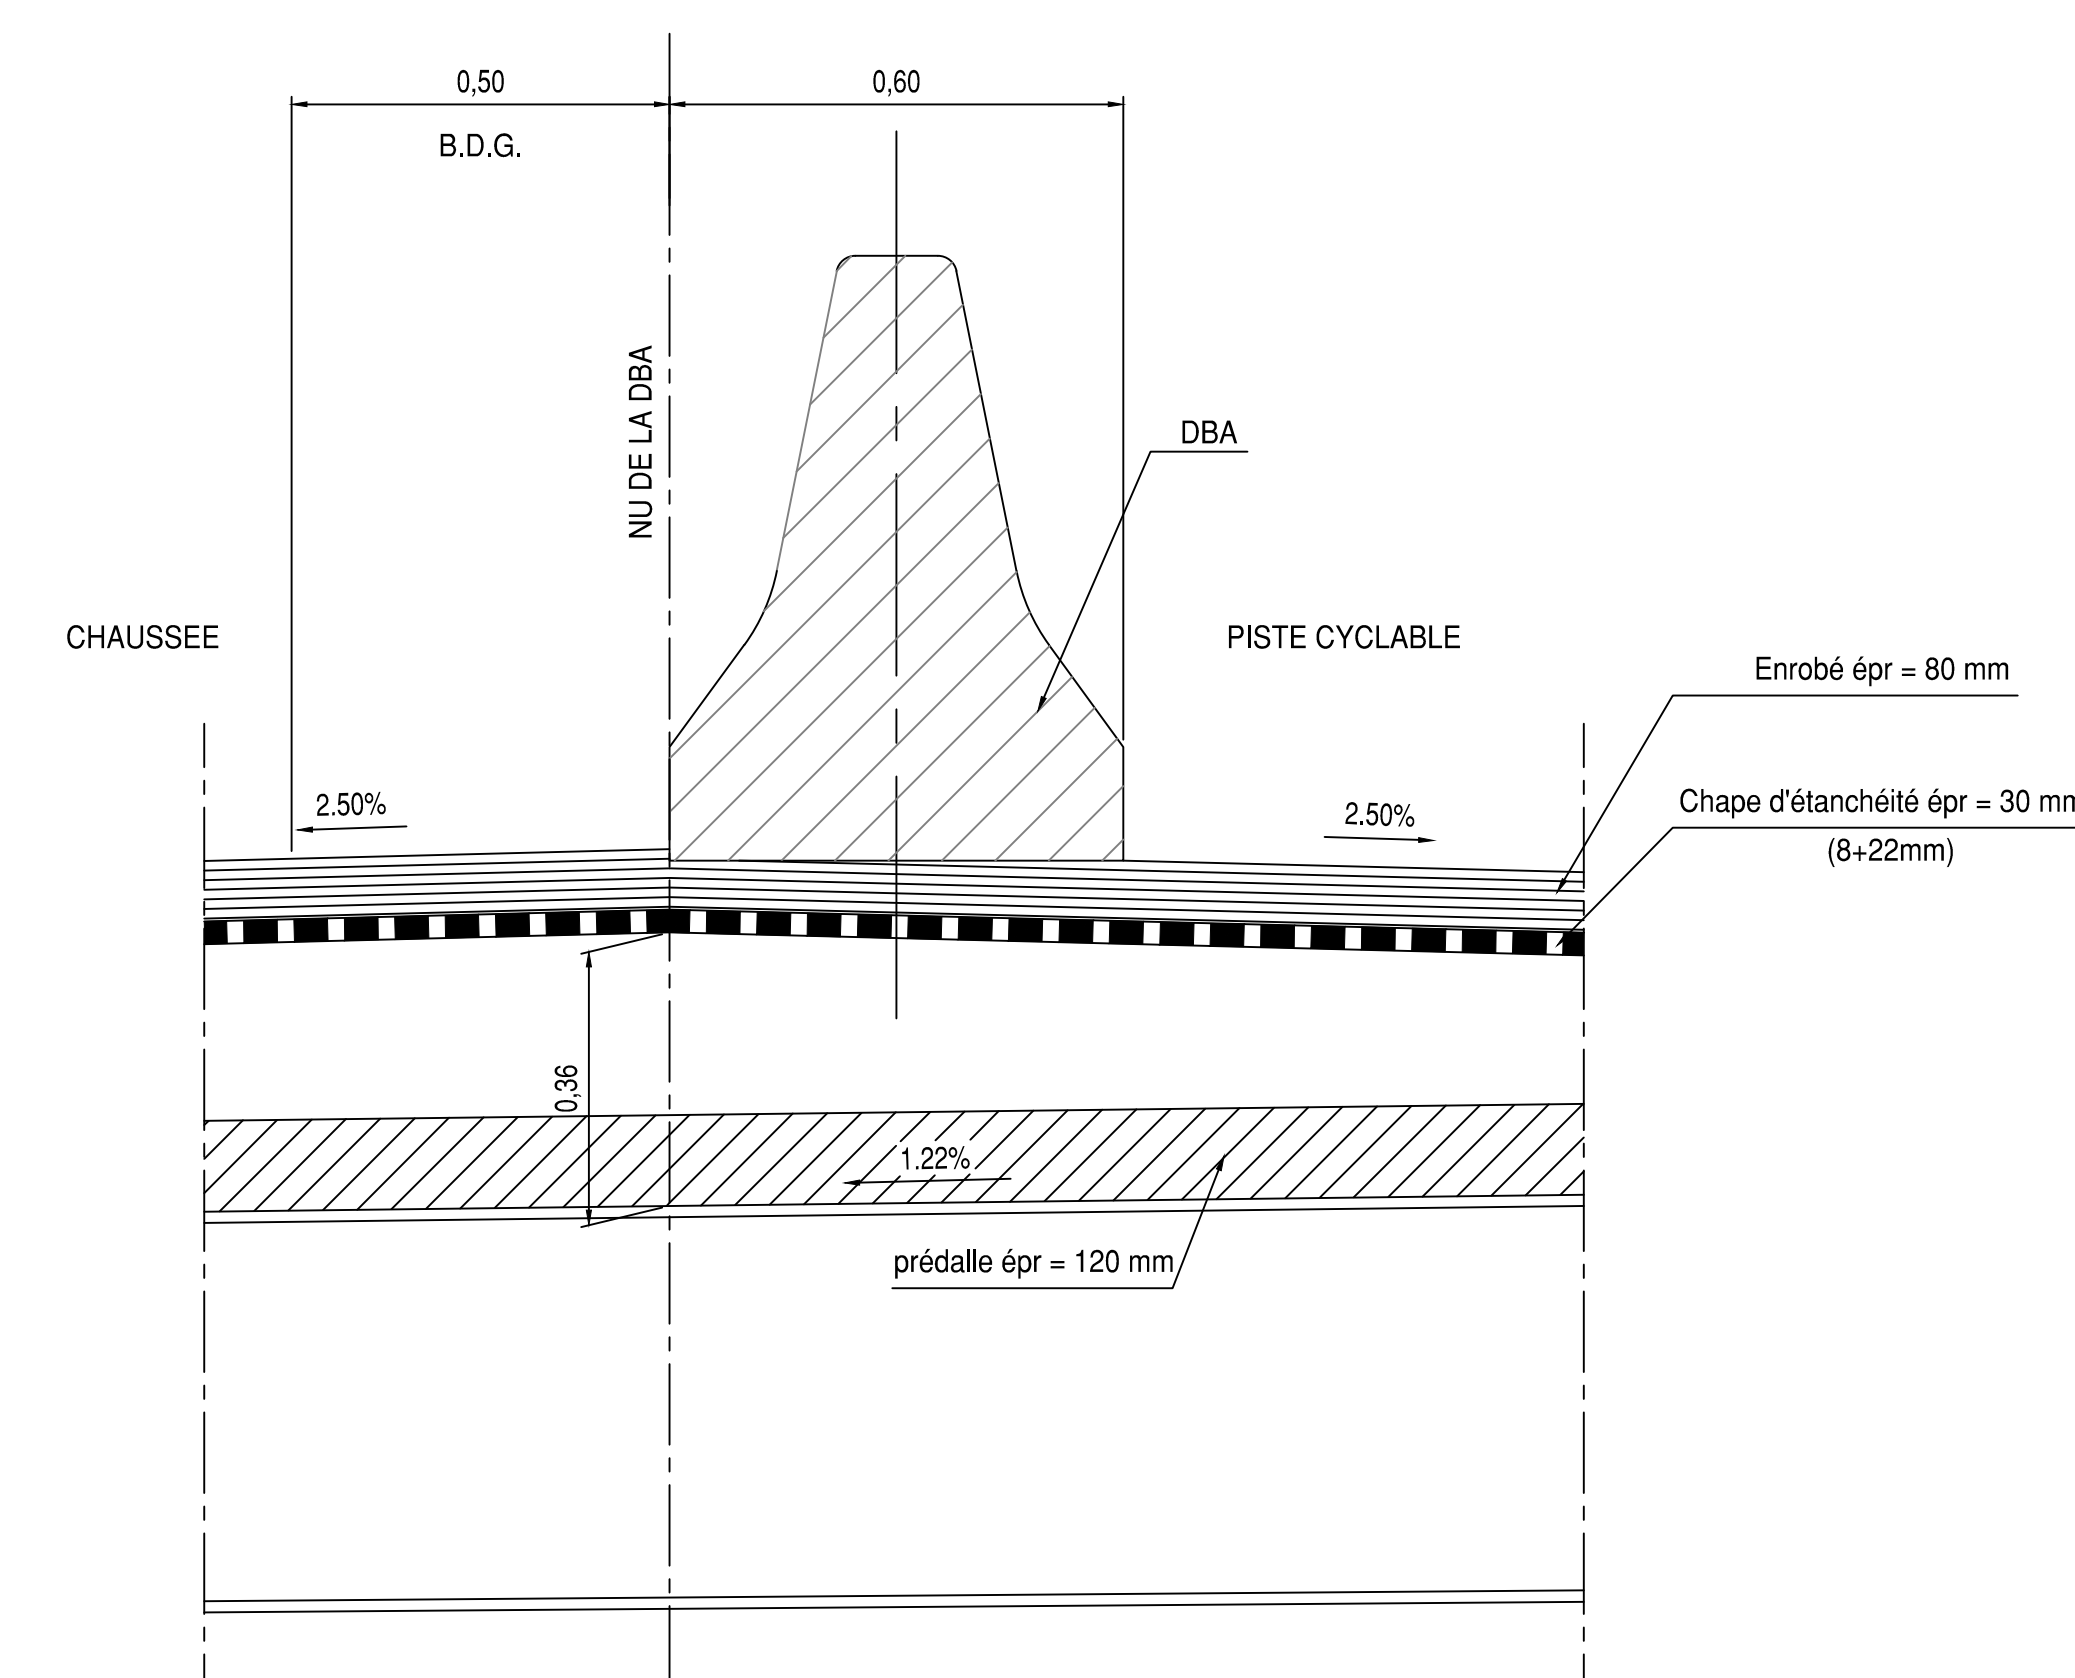

COUPE LONGITUDINALE A L'AXE DE L'OUVRAGE- éch:1/100

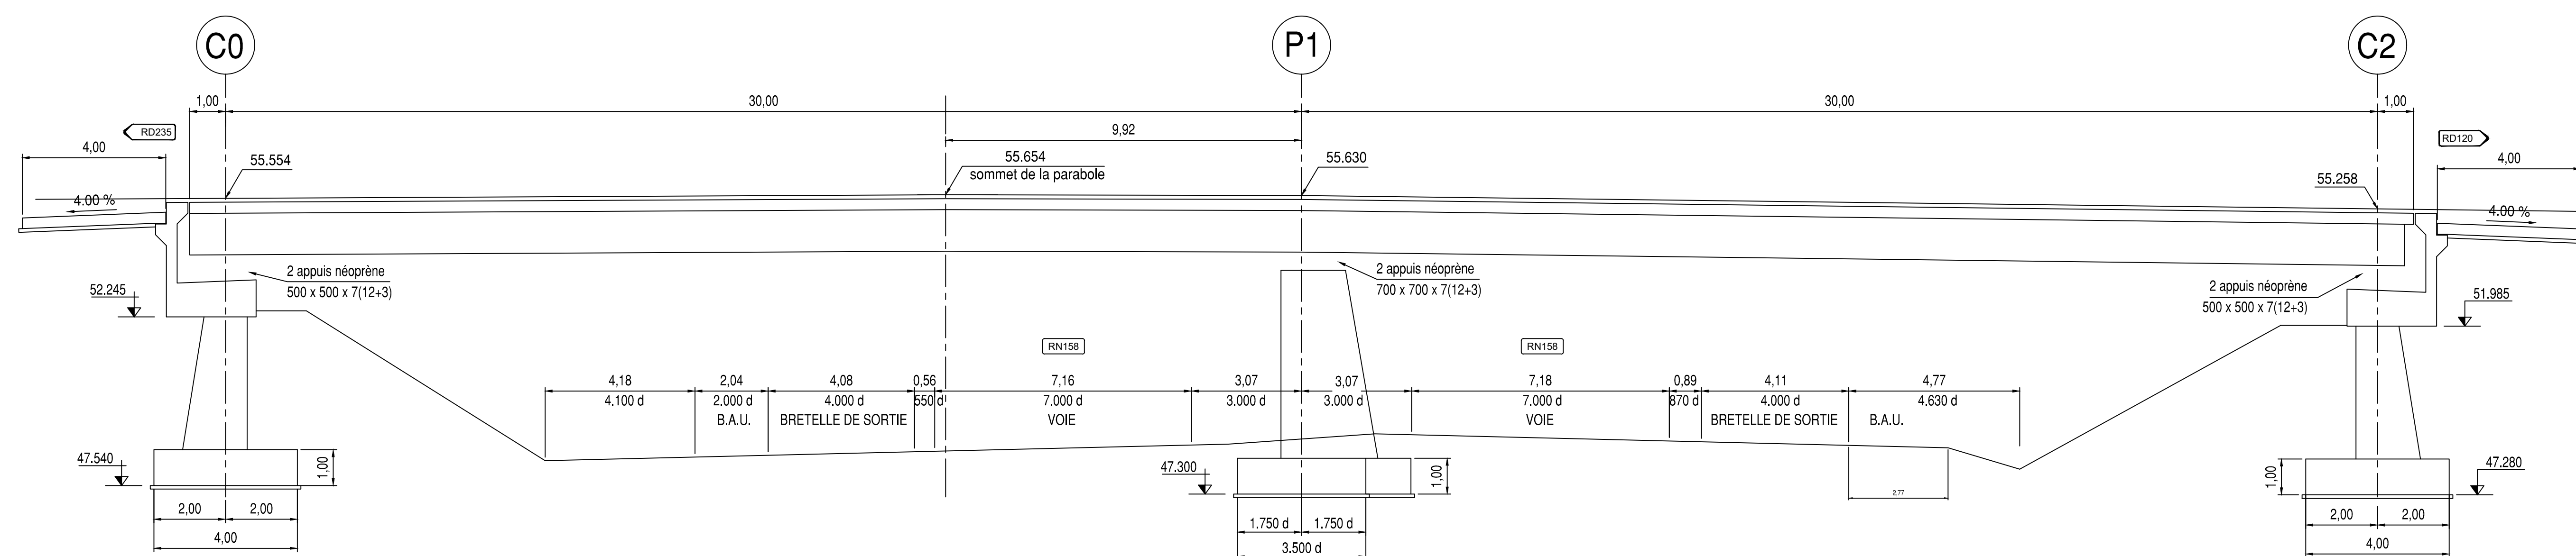

maîtrise d'ouvrage

Préfet de la région Normandie



Direction Régionale de l'Environnement, de
l'Aménagement et du Logement de Normandie
Service Mobilités et Infrastructures

RN 158 Réparation OA Échangeur d'ifs

Travaux de réfection de l'ouvrage

Dossier de Consultation des Opérateurs Economiques

1.4.3 - Coupes longitudinale et transversale de l'ouvrage et détails des superstructures

maîtrise d'œuvre

Direction Interdépartementale des Routes Nord-Ouest
Service d'Ingénierie Routière

Immeuble Absquesne
97 boulevard de l'Europe
CS 61 141
76175 Rouen cedex 1
téléphone : 02 76 00 03 11
télécopie : 02 76 00 04 23

1.4.3

dressé par le Service
d'Ingénierie Routière

à Rouen

échelle : 1/100 - 1/10 - 1/2

version : 2025
fichier :