

maîtrise d'ouvrage

Préfet de la région Normandie



Direction Régionale de l'Environnement, de
l'Aménagement et du Logement de Normandie

Service Mobilités et Infrastructures

2.7.1

dressé par le Service
d'Ingénierie Routière

à Rouen,

RN 158 Réparation OA Échangeur d'Ifs

Travaux de réfection de l'ouvrage

Dossier de Consultation des Opérateurs Economiques

2.7.1 - Plan exploitation sur RN158 phase1

maîtrise d'œuvre

Direction Interdépartementale des Routes Nord-Ouest

Service d'Ingénierie Routière

Immeuble Abaquesne
97 boulevard de l'Europe
CS 61 141
76175 Rouen cedex 1
téléphone : 02 76 00 03 61
télécopie : 02 76 00 04 33

échelle : 1/200 -1/25000

version : 2025

fichier :



Phase 1 :

Sens Caen - Falaise :

Neutralisation de la voie de droite par cônes k5a et 3 B21 par biseaux depuis le giratoire (vitesse limitée à 50 km/h)

Maintien des accès à l'hypermarché et à la station par biseaux en cônes k5a

Fermeture de la bretelle de sortie n°2 (IFS, Zones d'activités)

Sens Falaise - Caen :

Zone tampon 100m


Neutralisation de la voie de droite par cônes k5a (fiche F.213a du manuel du chef de chantier Volume 2)

Vitesse de référence 110km/h

Fermeture de la bretelle de sortie n°2 (IFS, Zones d'activités)



PHASE 1 :
Déviation sens Caen - Falaise
via RD89 - SOLIERS BOURGUEBUS

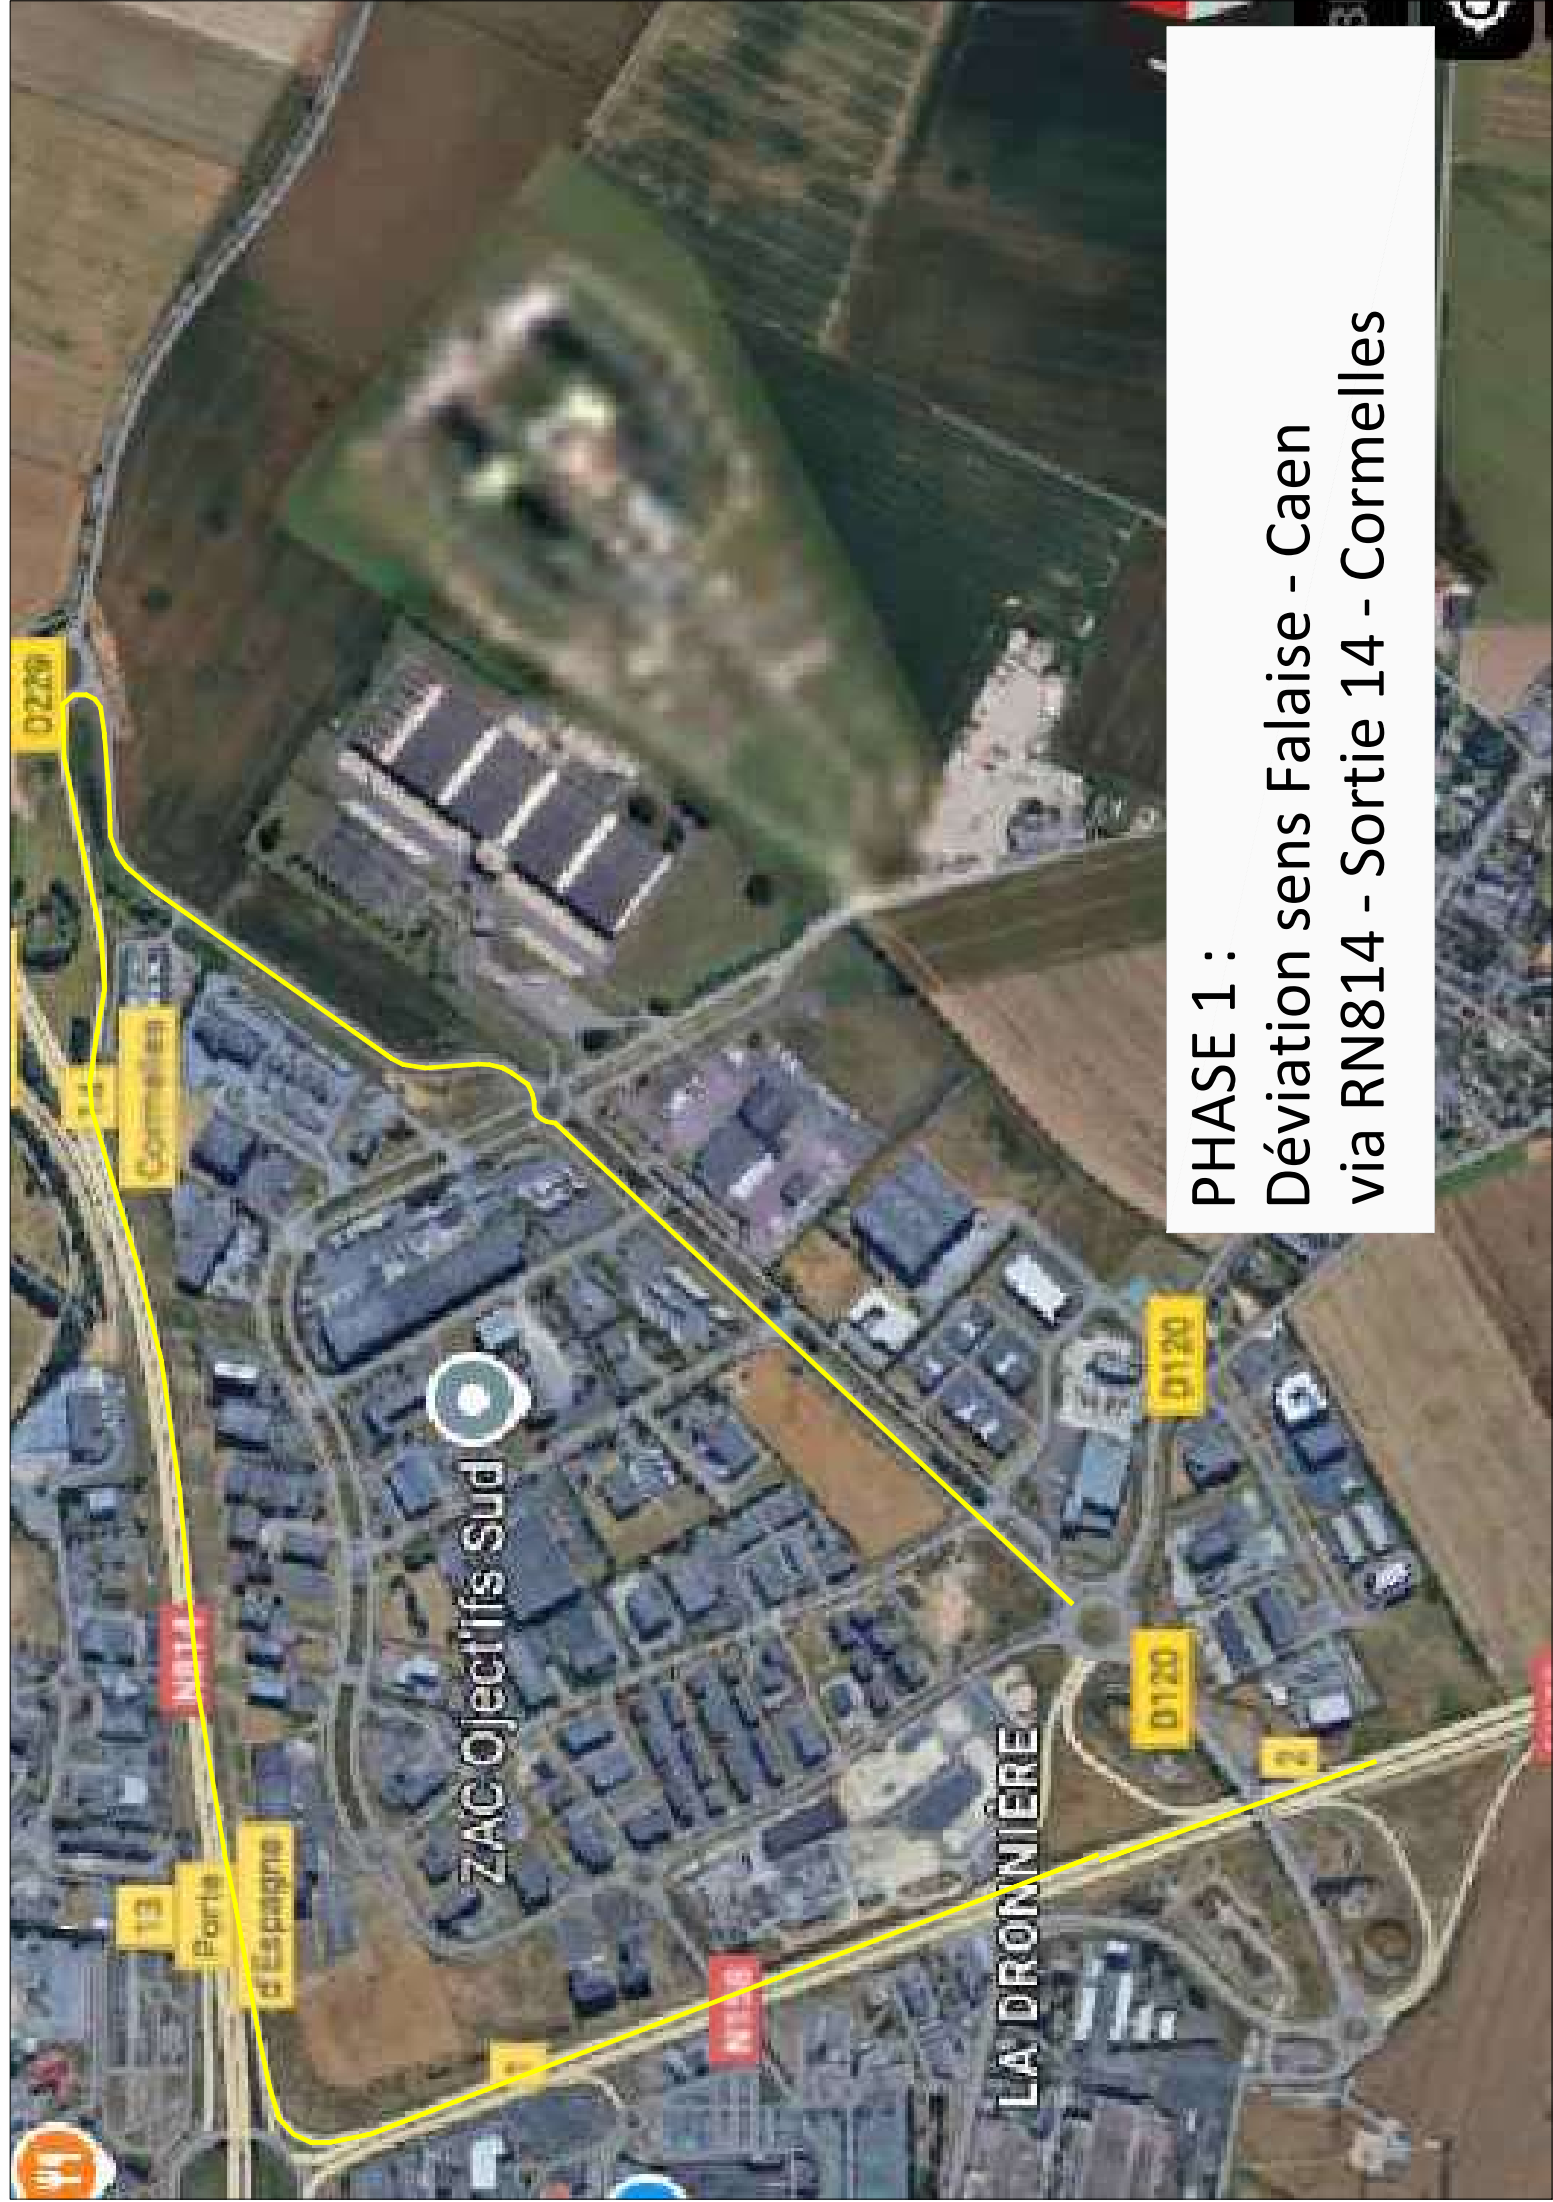

PHASE 1 :
Déviation sens Falaise - Caen
via RN814 - Sortie 14 - Cormelles