

maîtrise d'ouvrage

Préfet de la région Normandie



Direction Régionale de l'Environnement, de
l'Aménagement et du Logement de Normandie

Service Mobilités et Infrastructures

2.7.2

dressé par le Service
d'Ingénierie Routière

à Rouen,

RN 158 Réparation OA Échangeur d'Ifs

Travaux de réfection de l'ouvrage

Dossier de Consultation des Opérateurs Economiques

2.7.2 - Plan d'exploitation sur RN158 phase 2

maîtrise d'œuvre

Direction Interdépartementale des Routes Nord-Ouest


Service d'Ingénierie Routière

Immeuble Abaquesne
97 boulevard de l'Europe
CS 61 141
76175 Rouen cedex 1
téléphone : 02 76 00 03 61
télécopie : 02 76 00 04 33

échelle : 1/100

version : 2025

fichier :

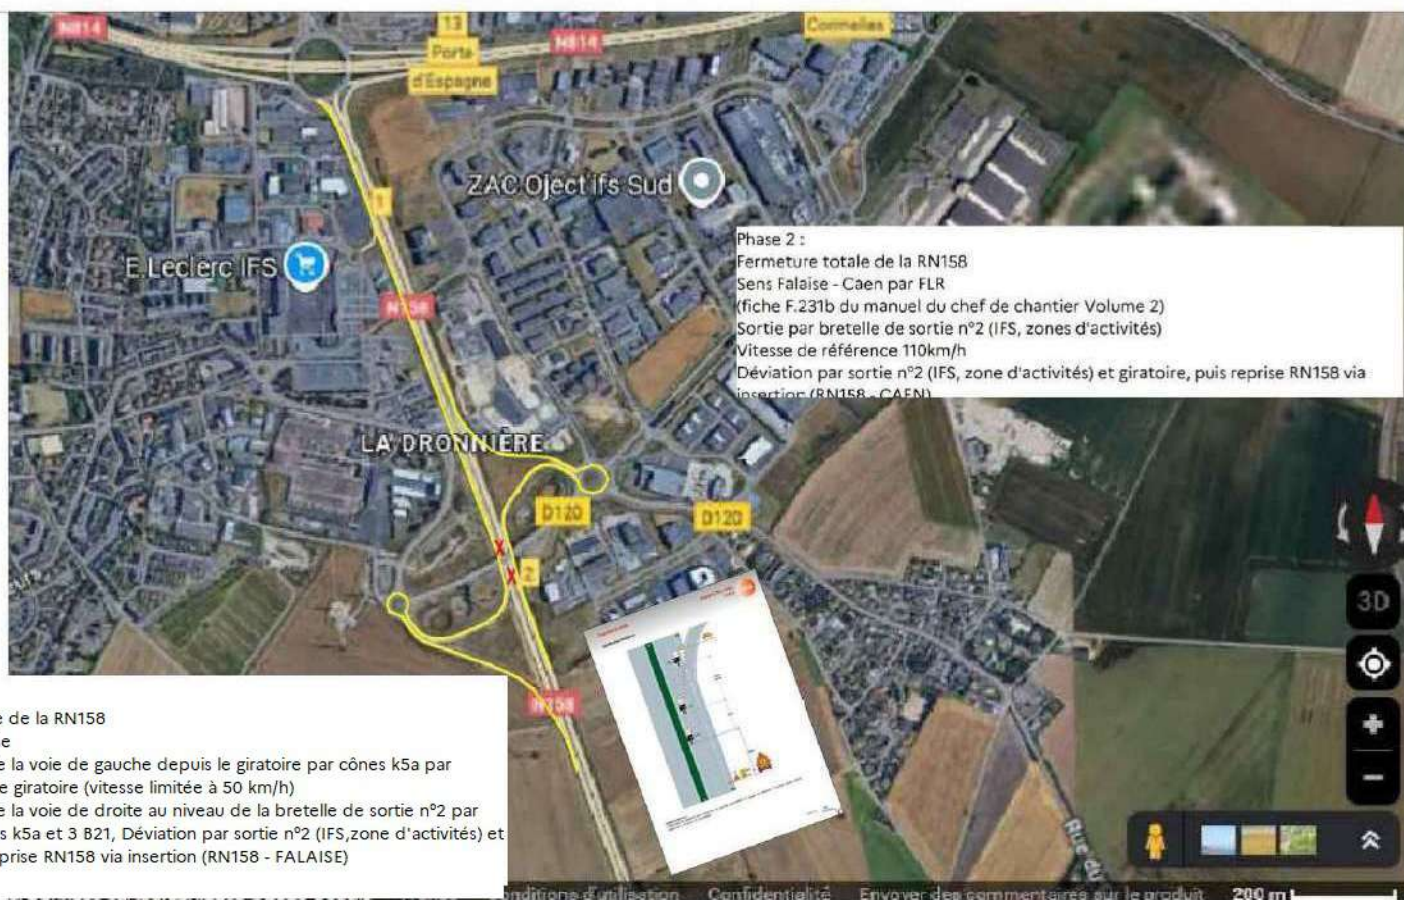

Phase 2 :
Fermeture totale de la RN158
Sens Caen-Falaise
Neutralisation de la voie de gauche depuis le giratoire par cônes k5a par biseaux depuis le giratoire (vitesse limitée à 50 km/h)
Neutralisation de la voie de droite au niveau de la bretelle de sortie n°2 par biseaux en cônes k5a et 3 B21, Déviation par sortie n°2 (IFS, zone d'activités) et giratoire, puis reprise RN158 via insertion (RN158 - FALAISE)

Phase 2 :
Fermeture totale de la RN158
Sens Falaise - Caen par FLR
(fiche F.231b du manuel du chef de chantier Volume 2)
Sortie par bretelle de sortie n°2 (IFS, zones d'activités)
Vitesse de référence 110km/h
Déviation par sortie n°2 (IFS, zone d'activités) et giratoire, puis reprise RN158 via insertion (RN158 - CAEN)