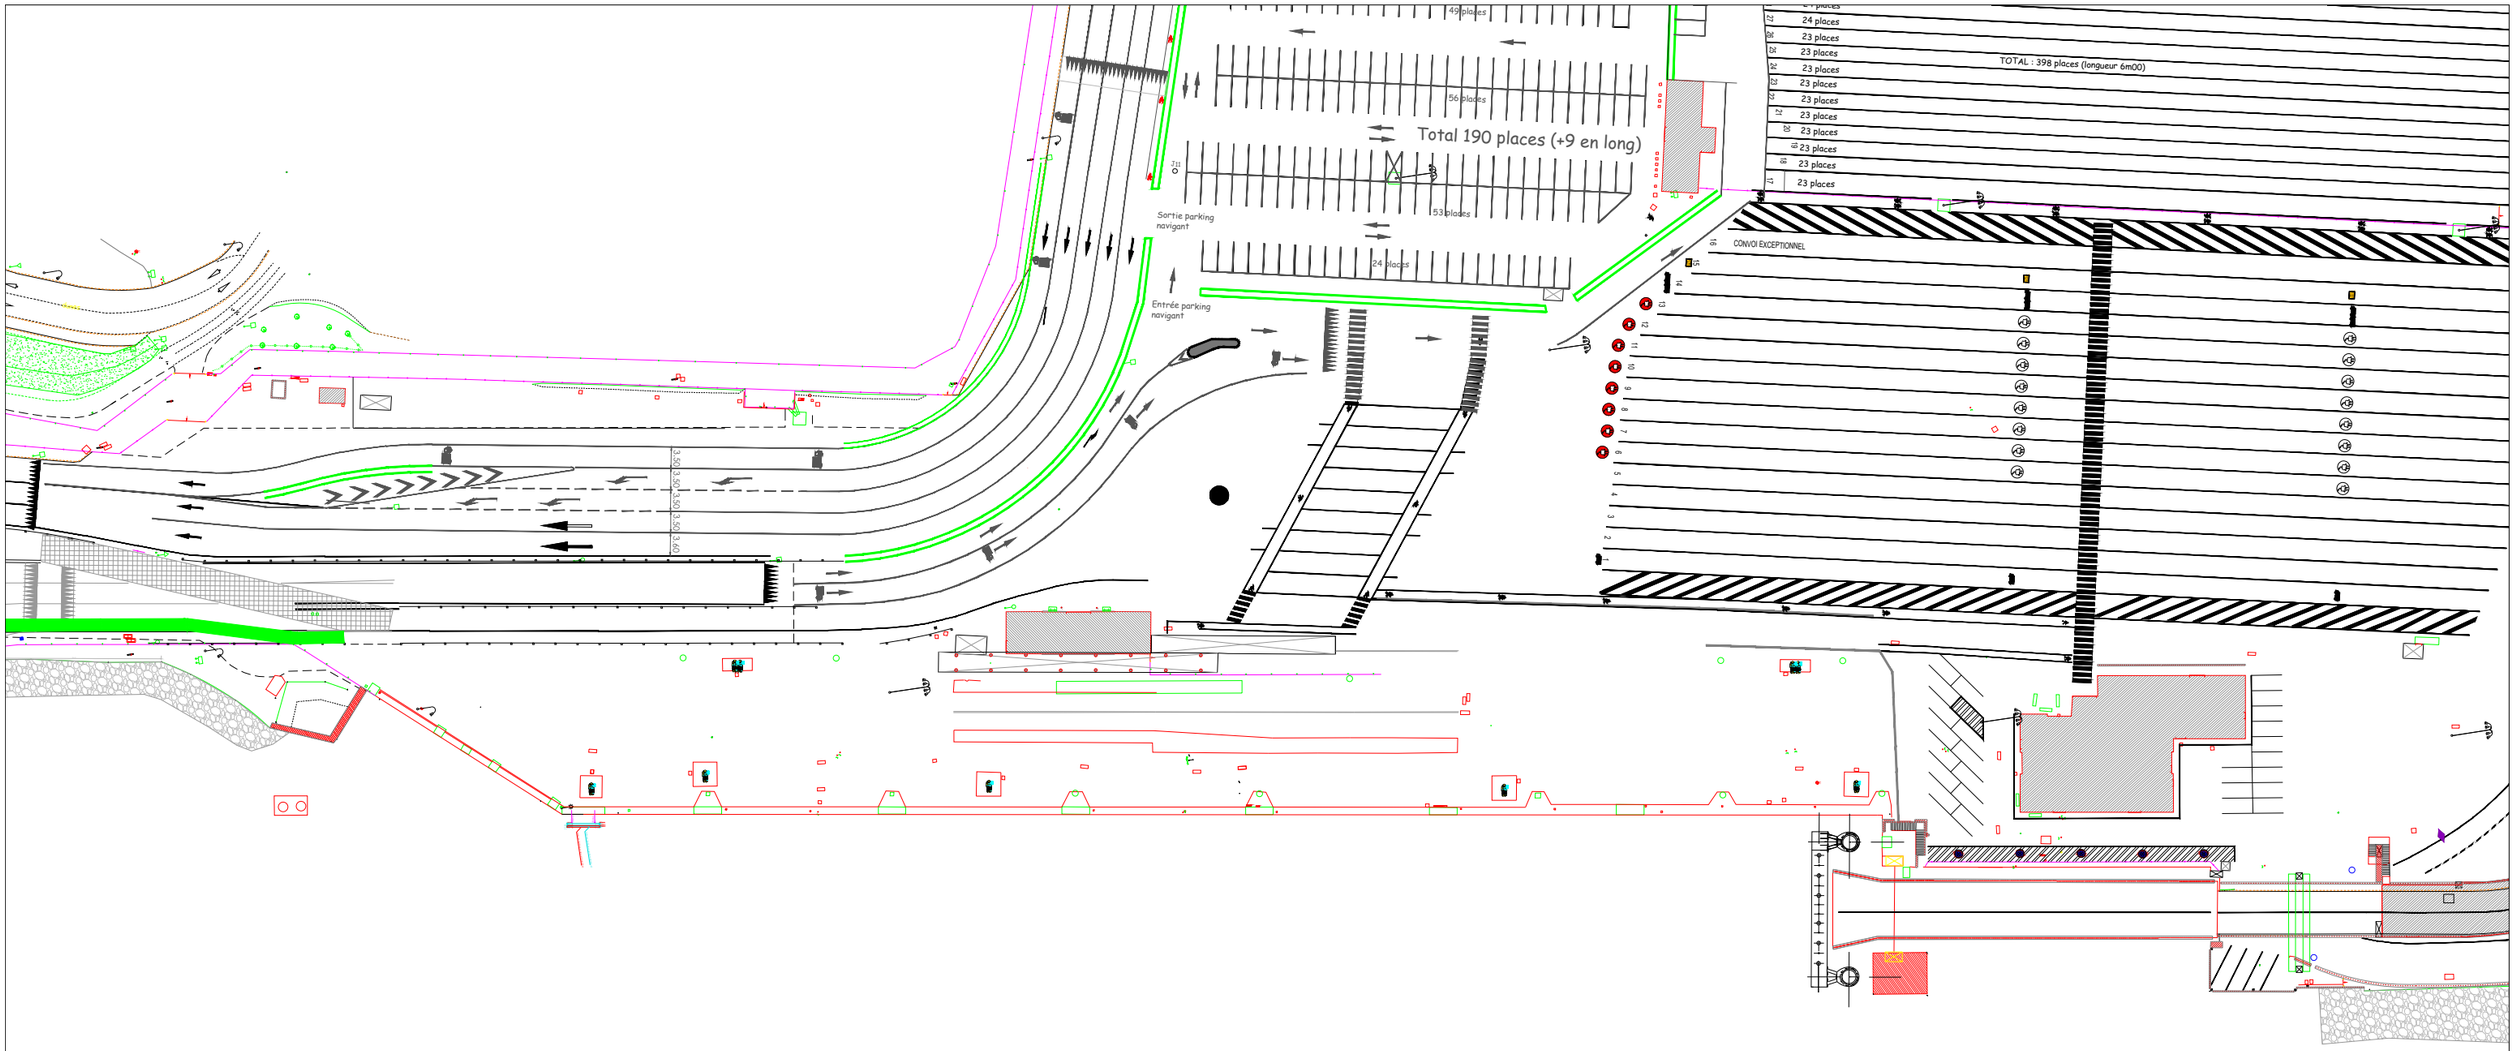

Port de CAEN Ouistreham
Direction des Equipements Portuaires

CCI CAEN NORMANDIE

Plan Quai T2 Terminal Ferry

Date :
de création 27-janv.-26
d'impression 5-févr.-26

Echelle :
1/1000

Fichier : s:\14-plans\01-pco\05-réseaux\gm\24 01 03 plan terminal ferry.dwg - a3 3 (3)

Bassin d'Hérouville – 978 RD 402 – 14200 Hérouville Saint-Clair tél : 02 31 35 63 00 - port.commerce@caen.cci.fr