

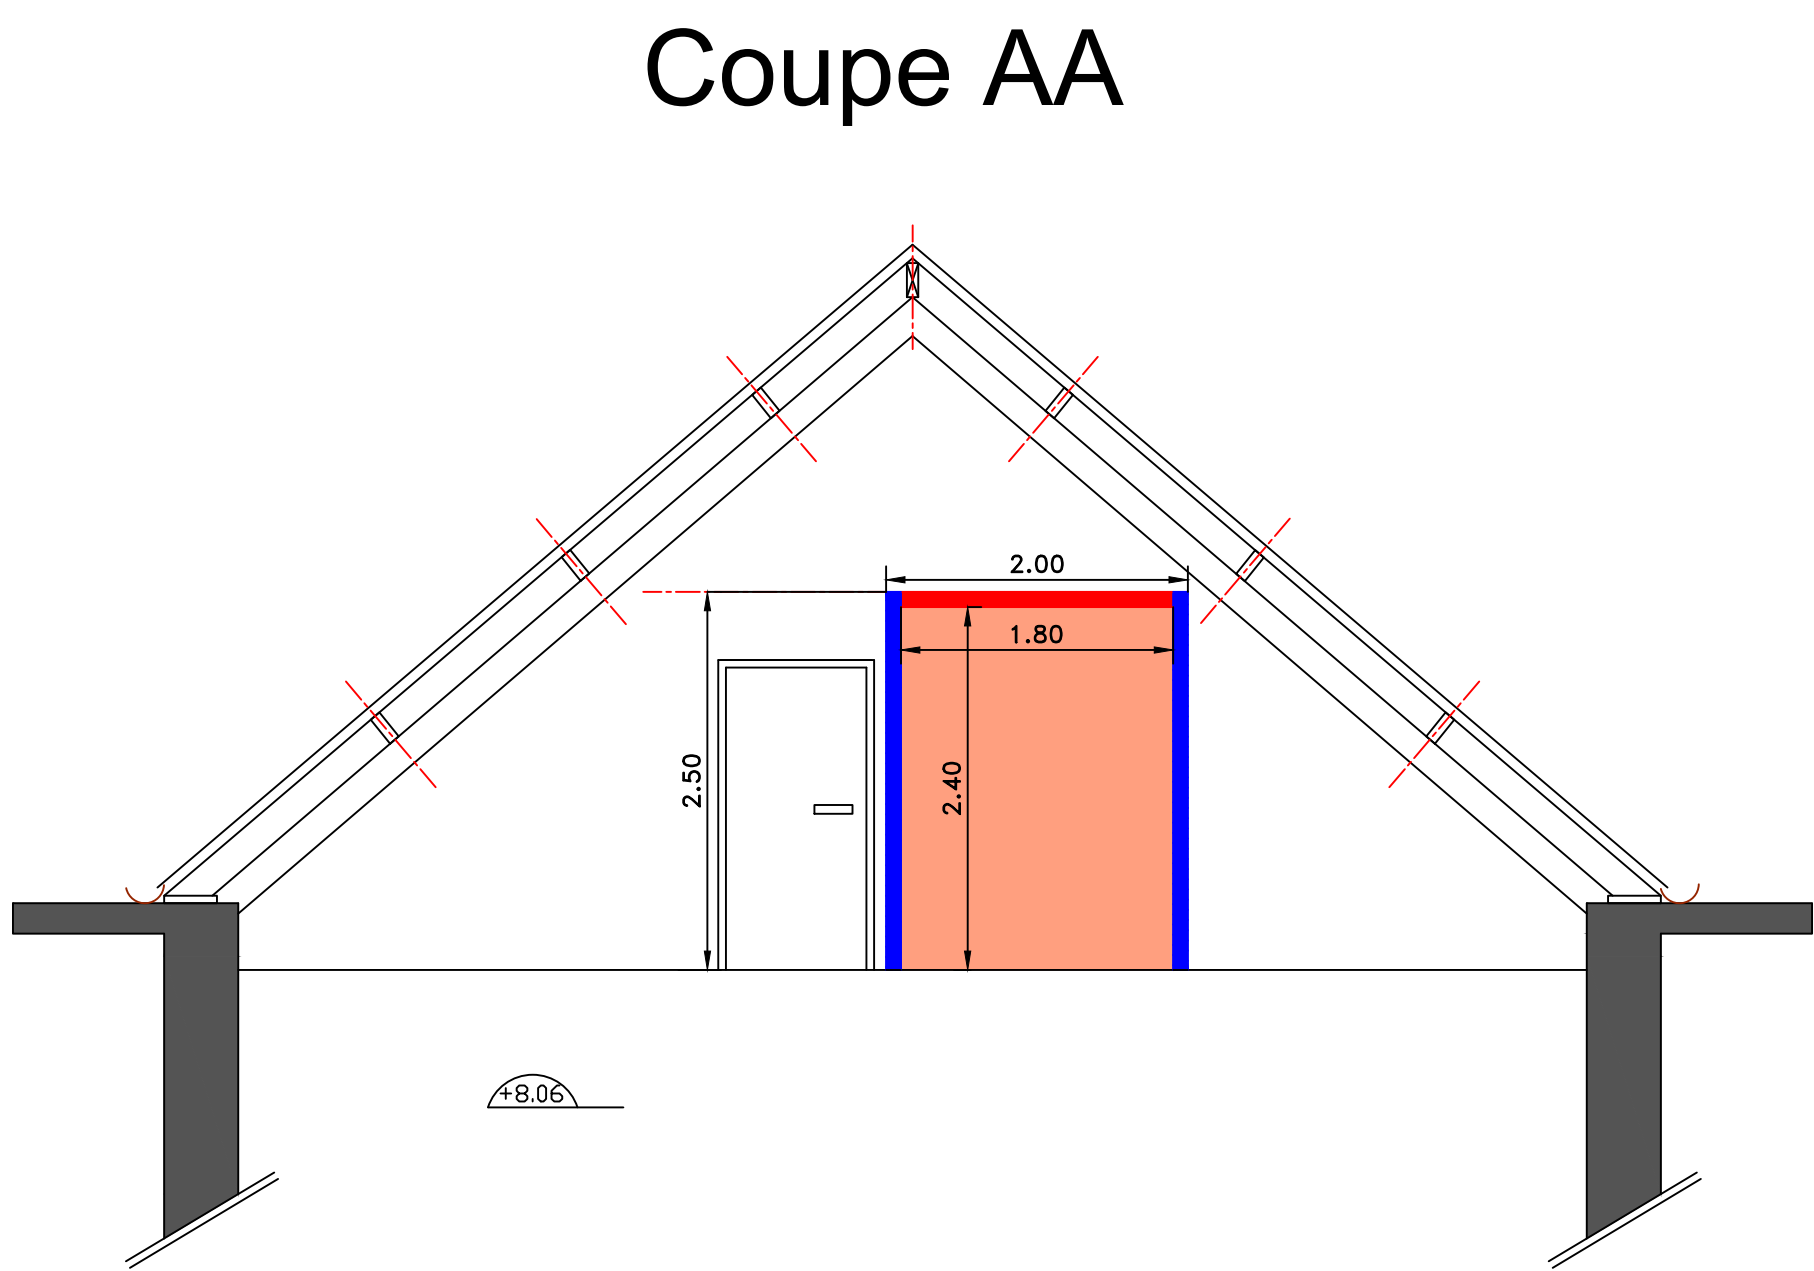



ELEVATION LOCAL 1 - COMBLE 1

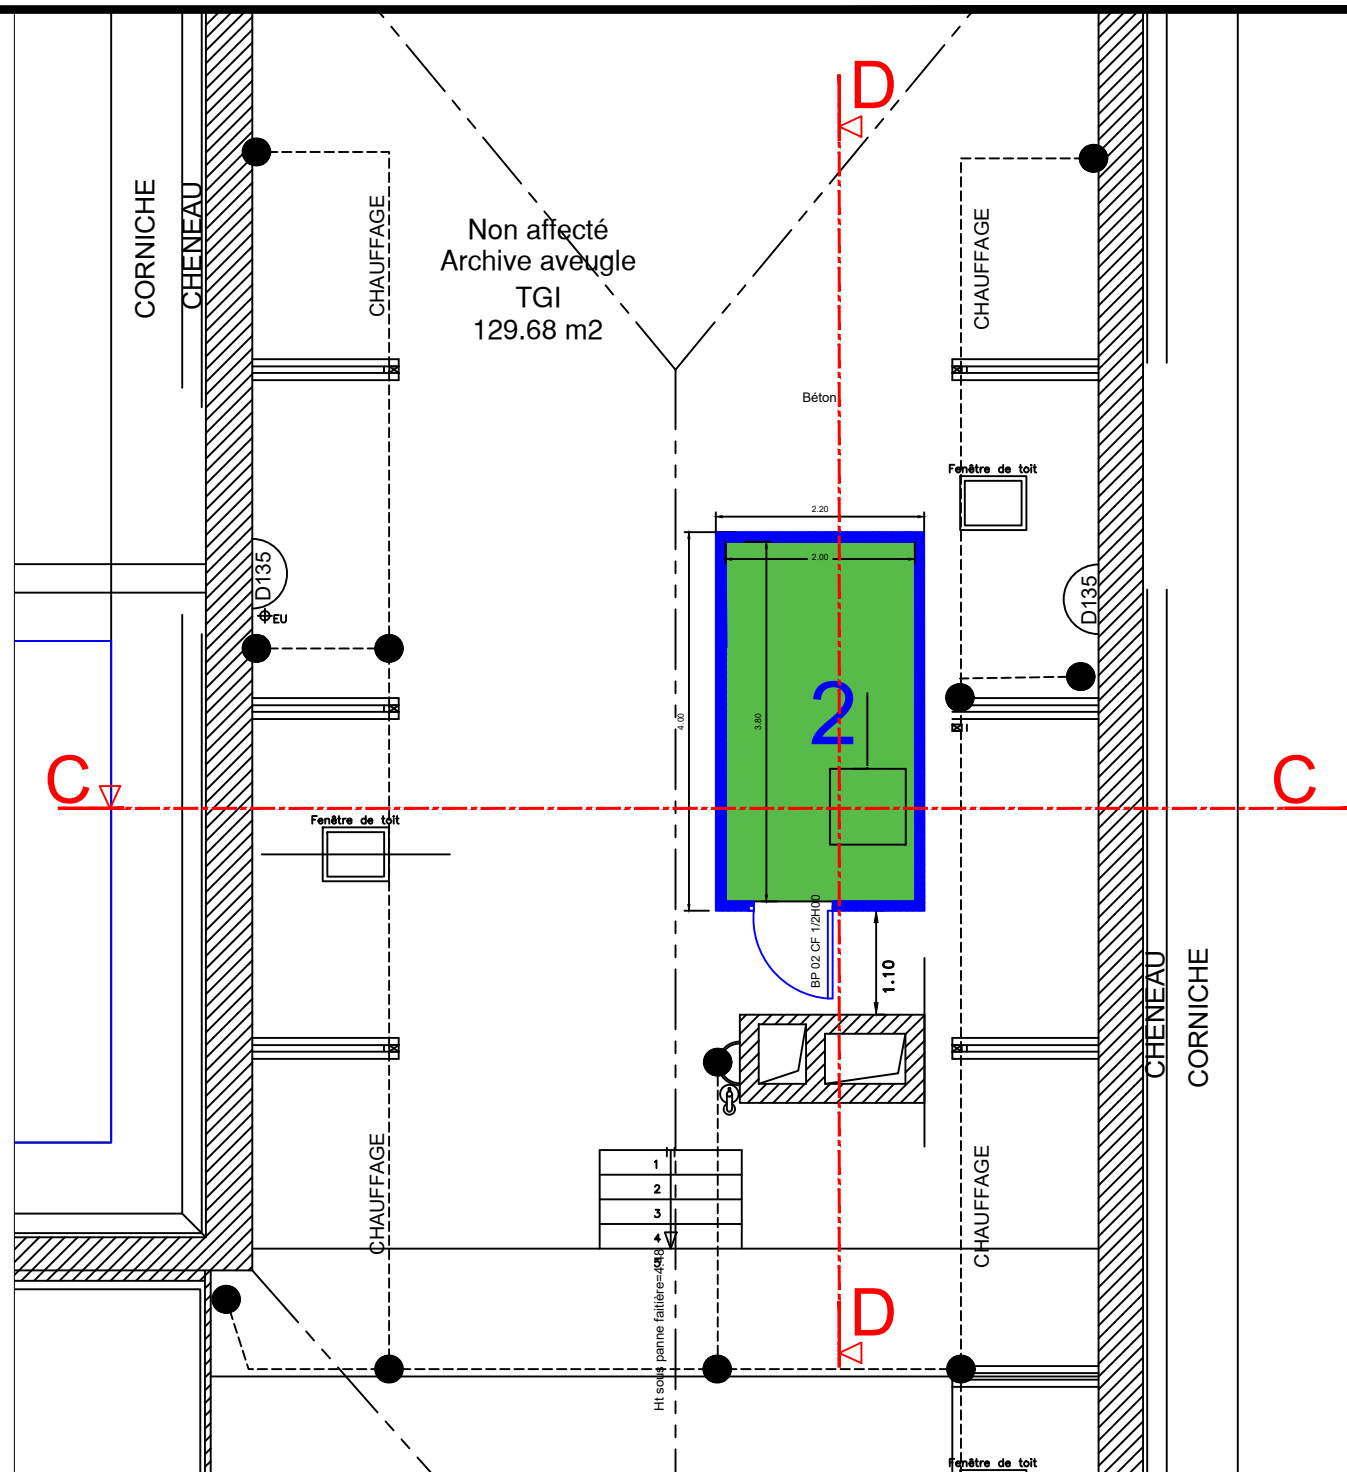


ELEVATION LOCAL 2 - COMBLE2

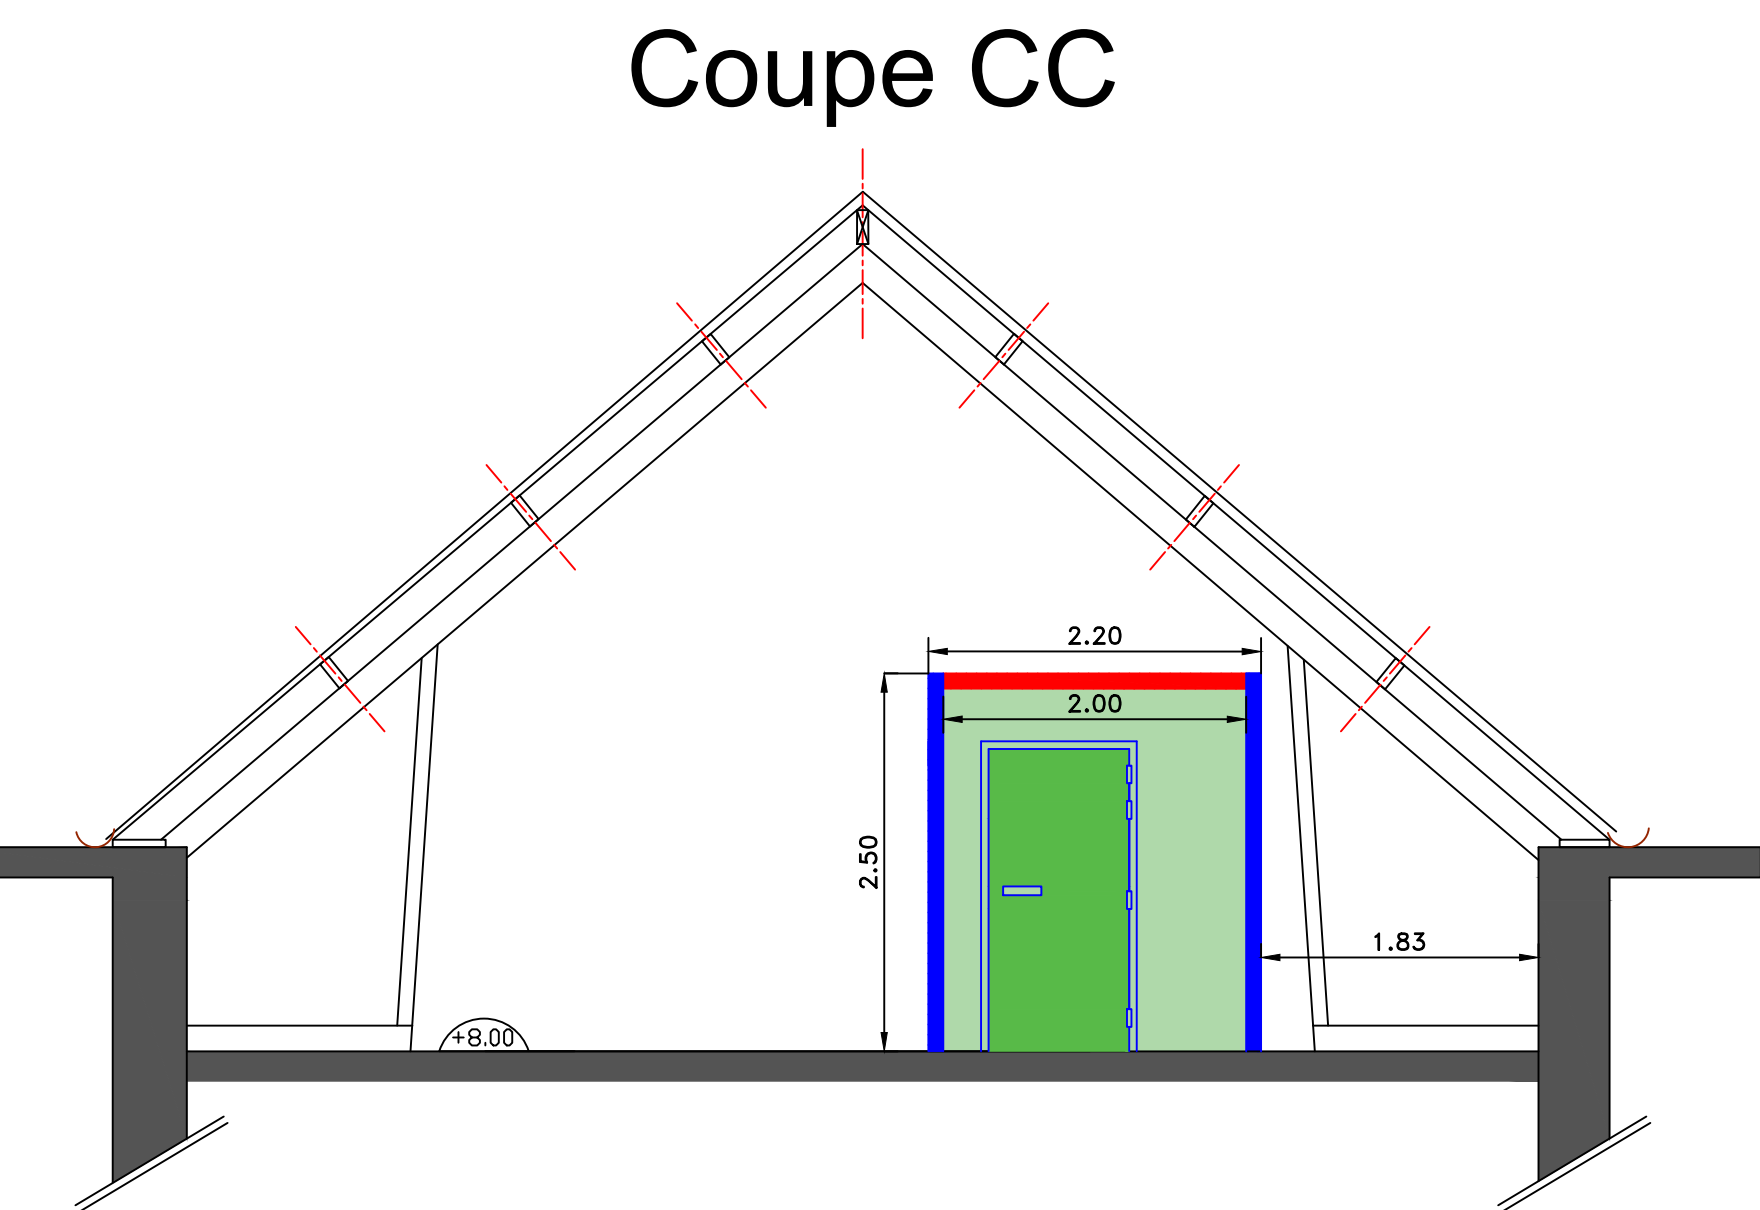

Coupe BB

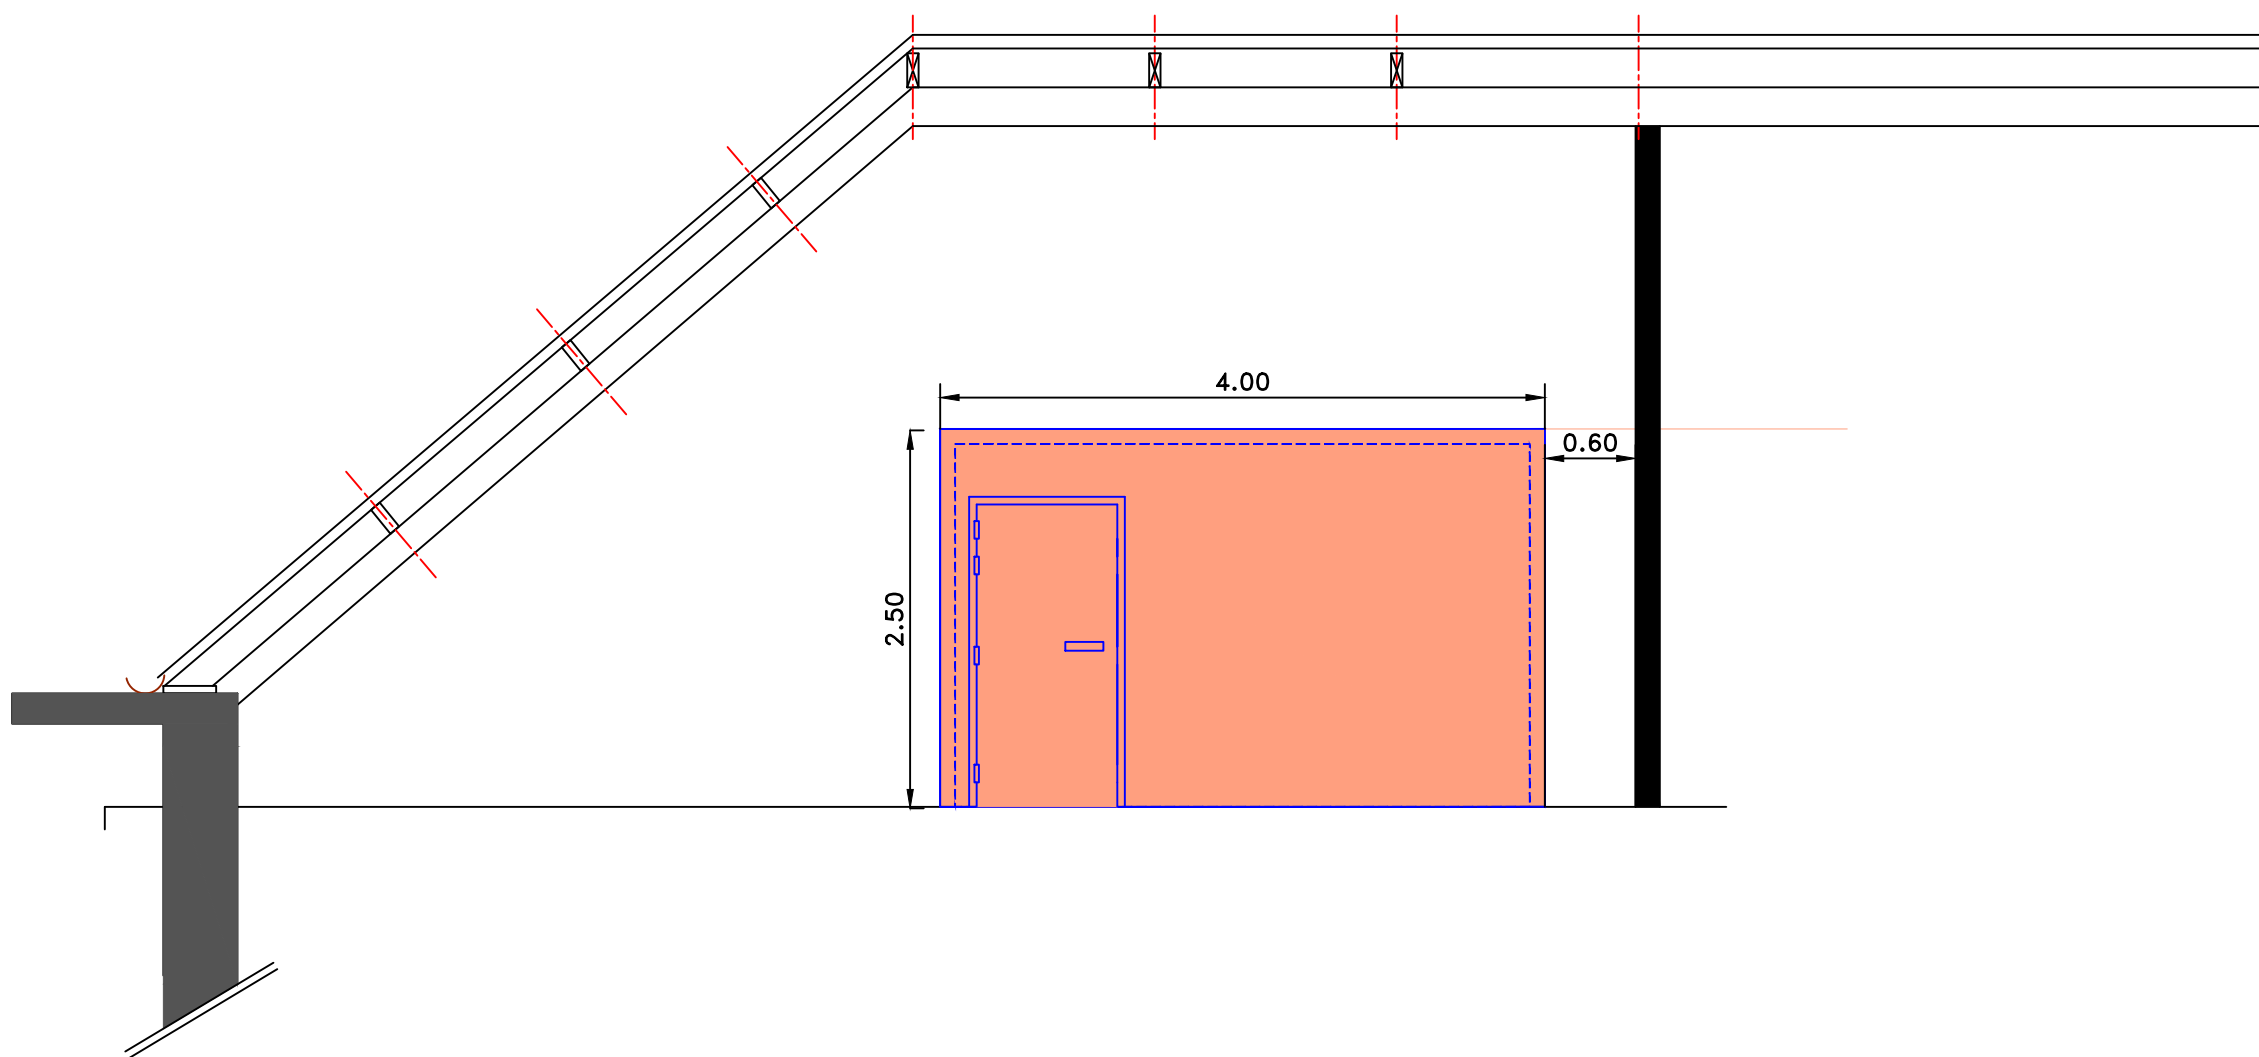


Coupe DD

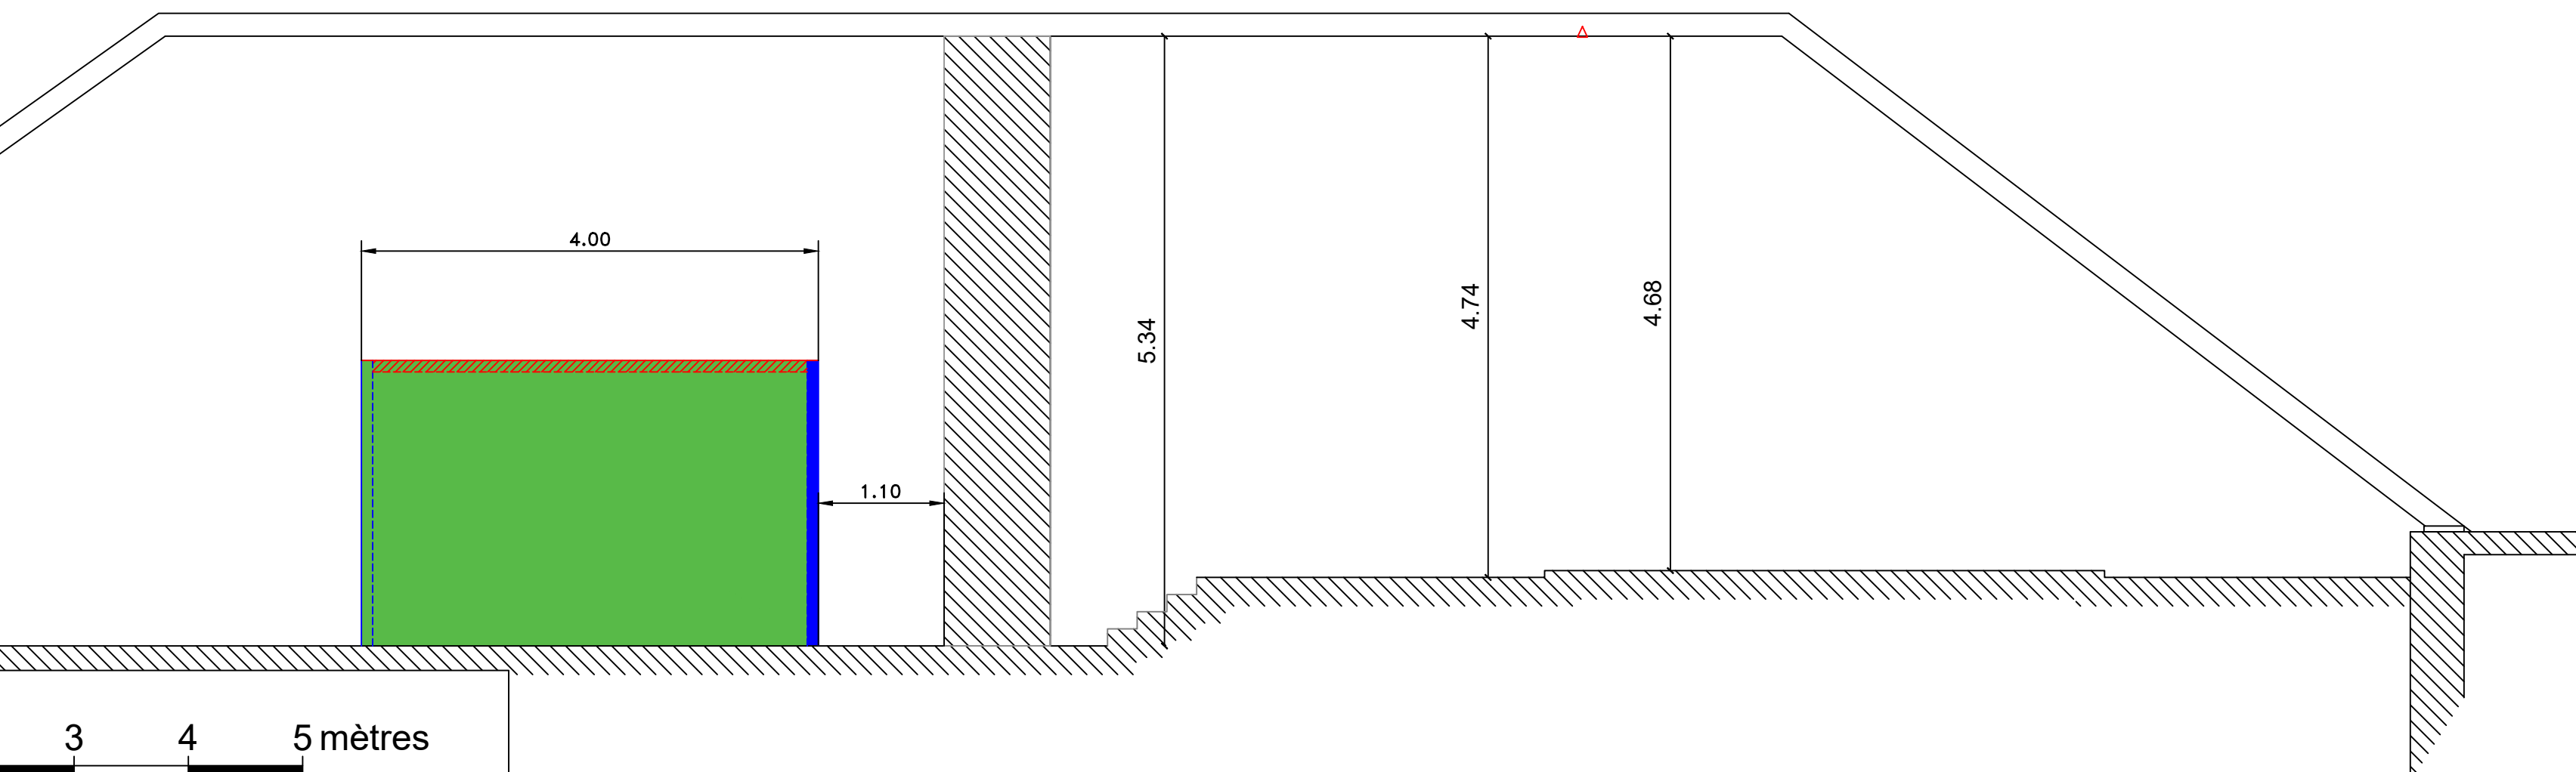


1/50ème 0 1 2 3 4 5 mètres

PLAN DE MASSE - LOCAL 1

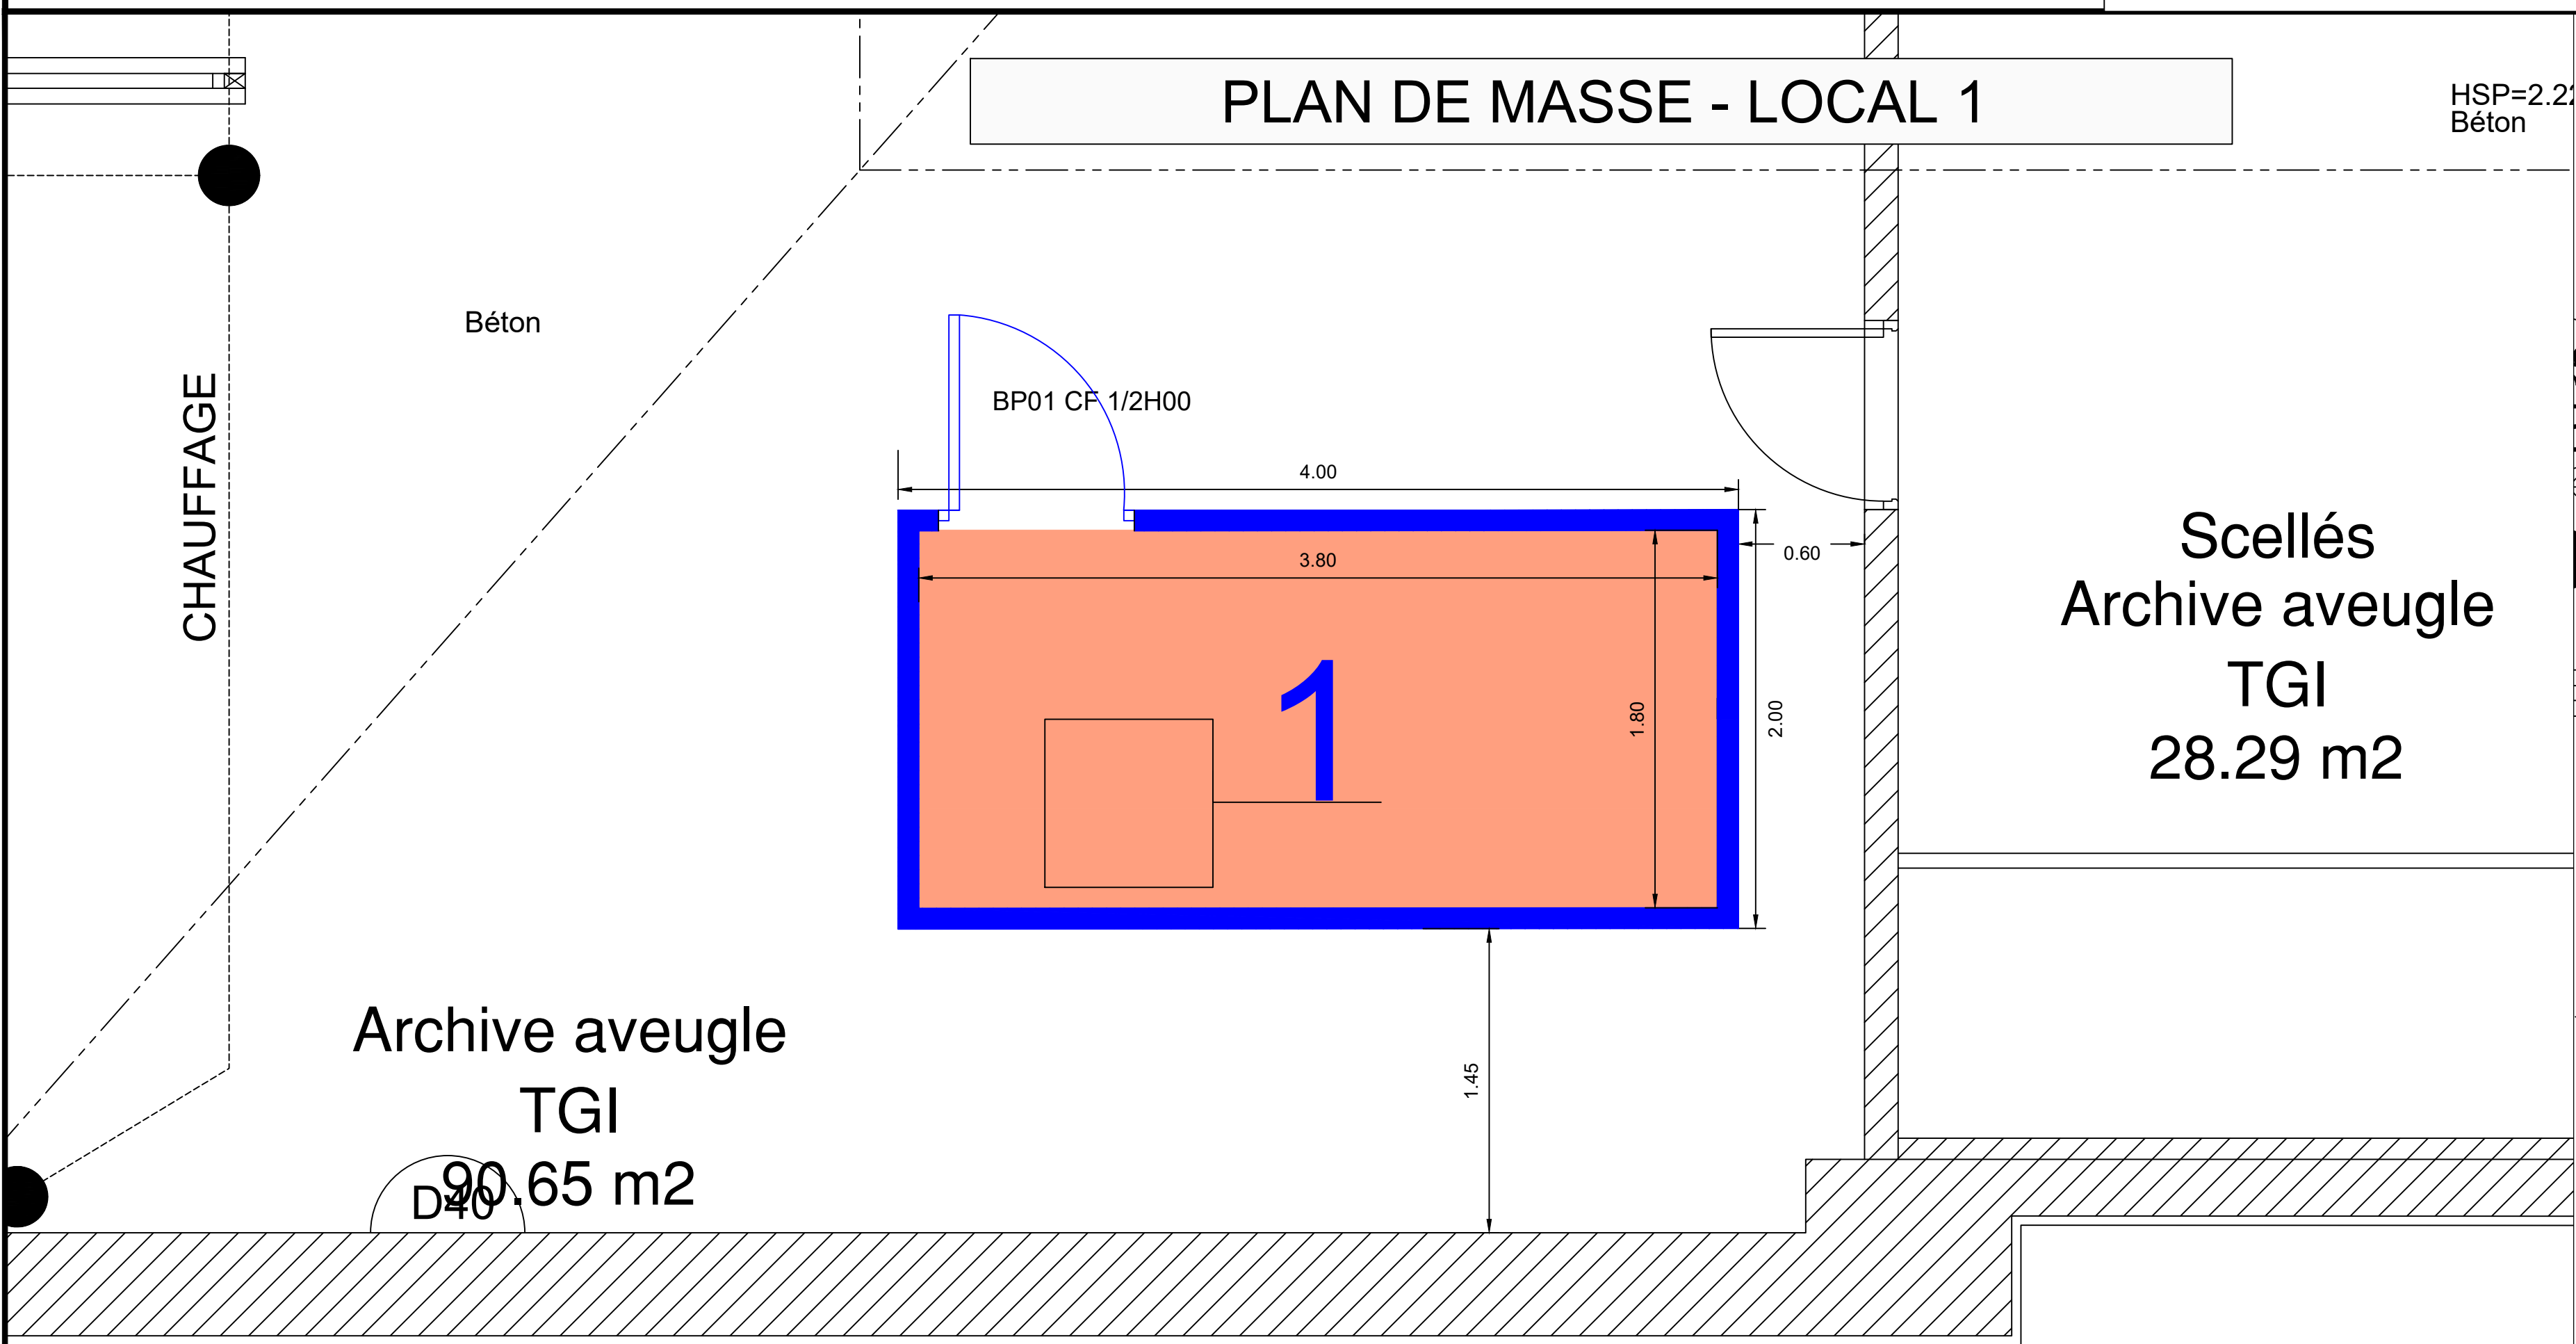


PLAN MASSE - LOCAL 2

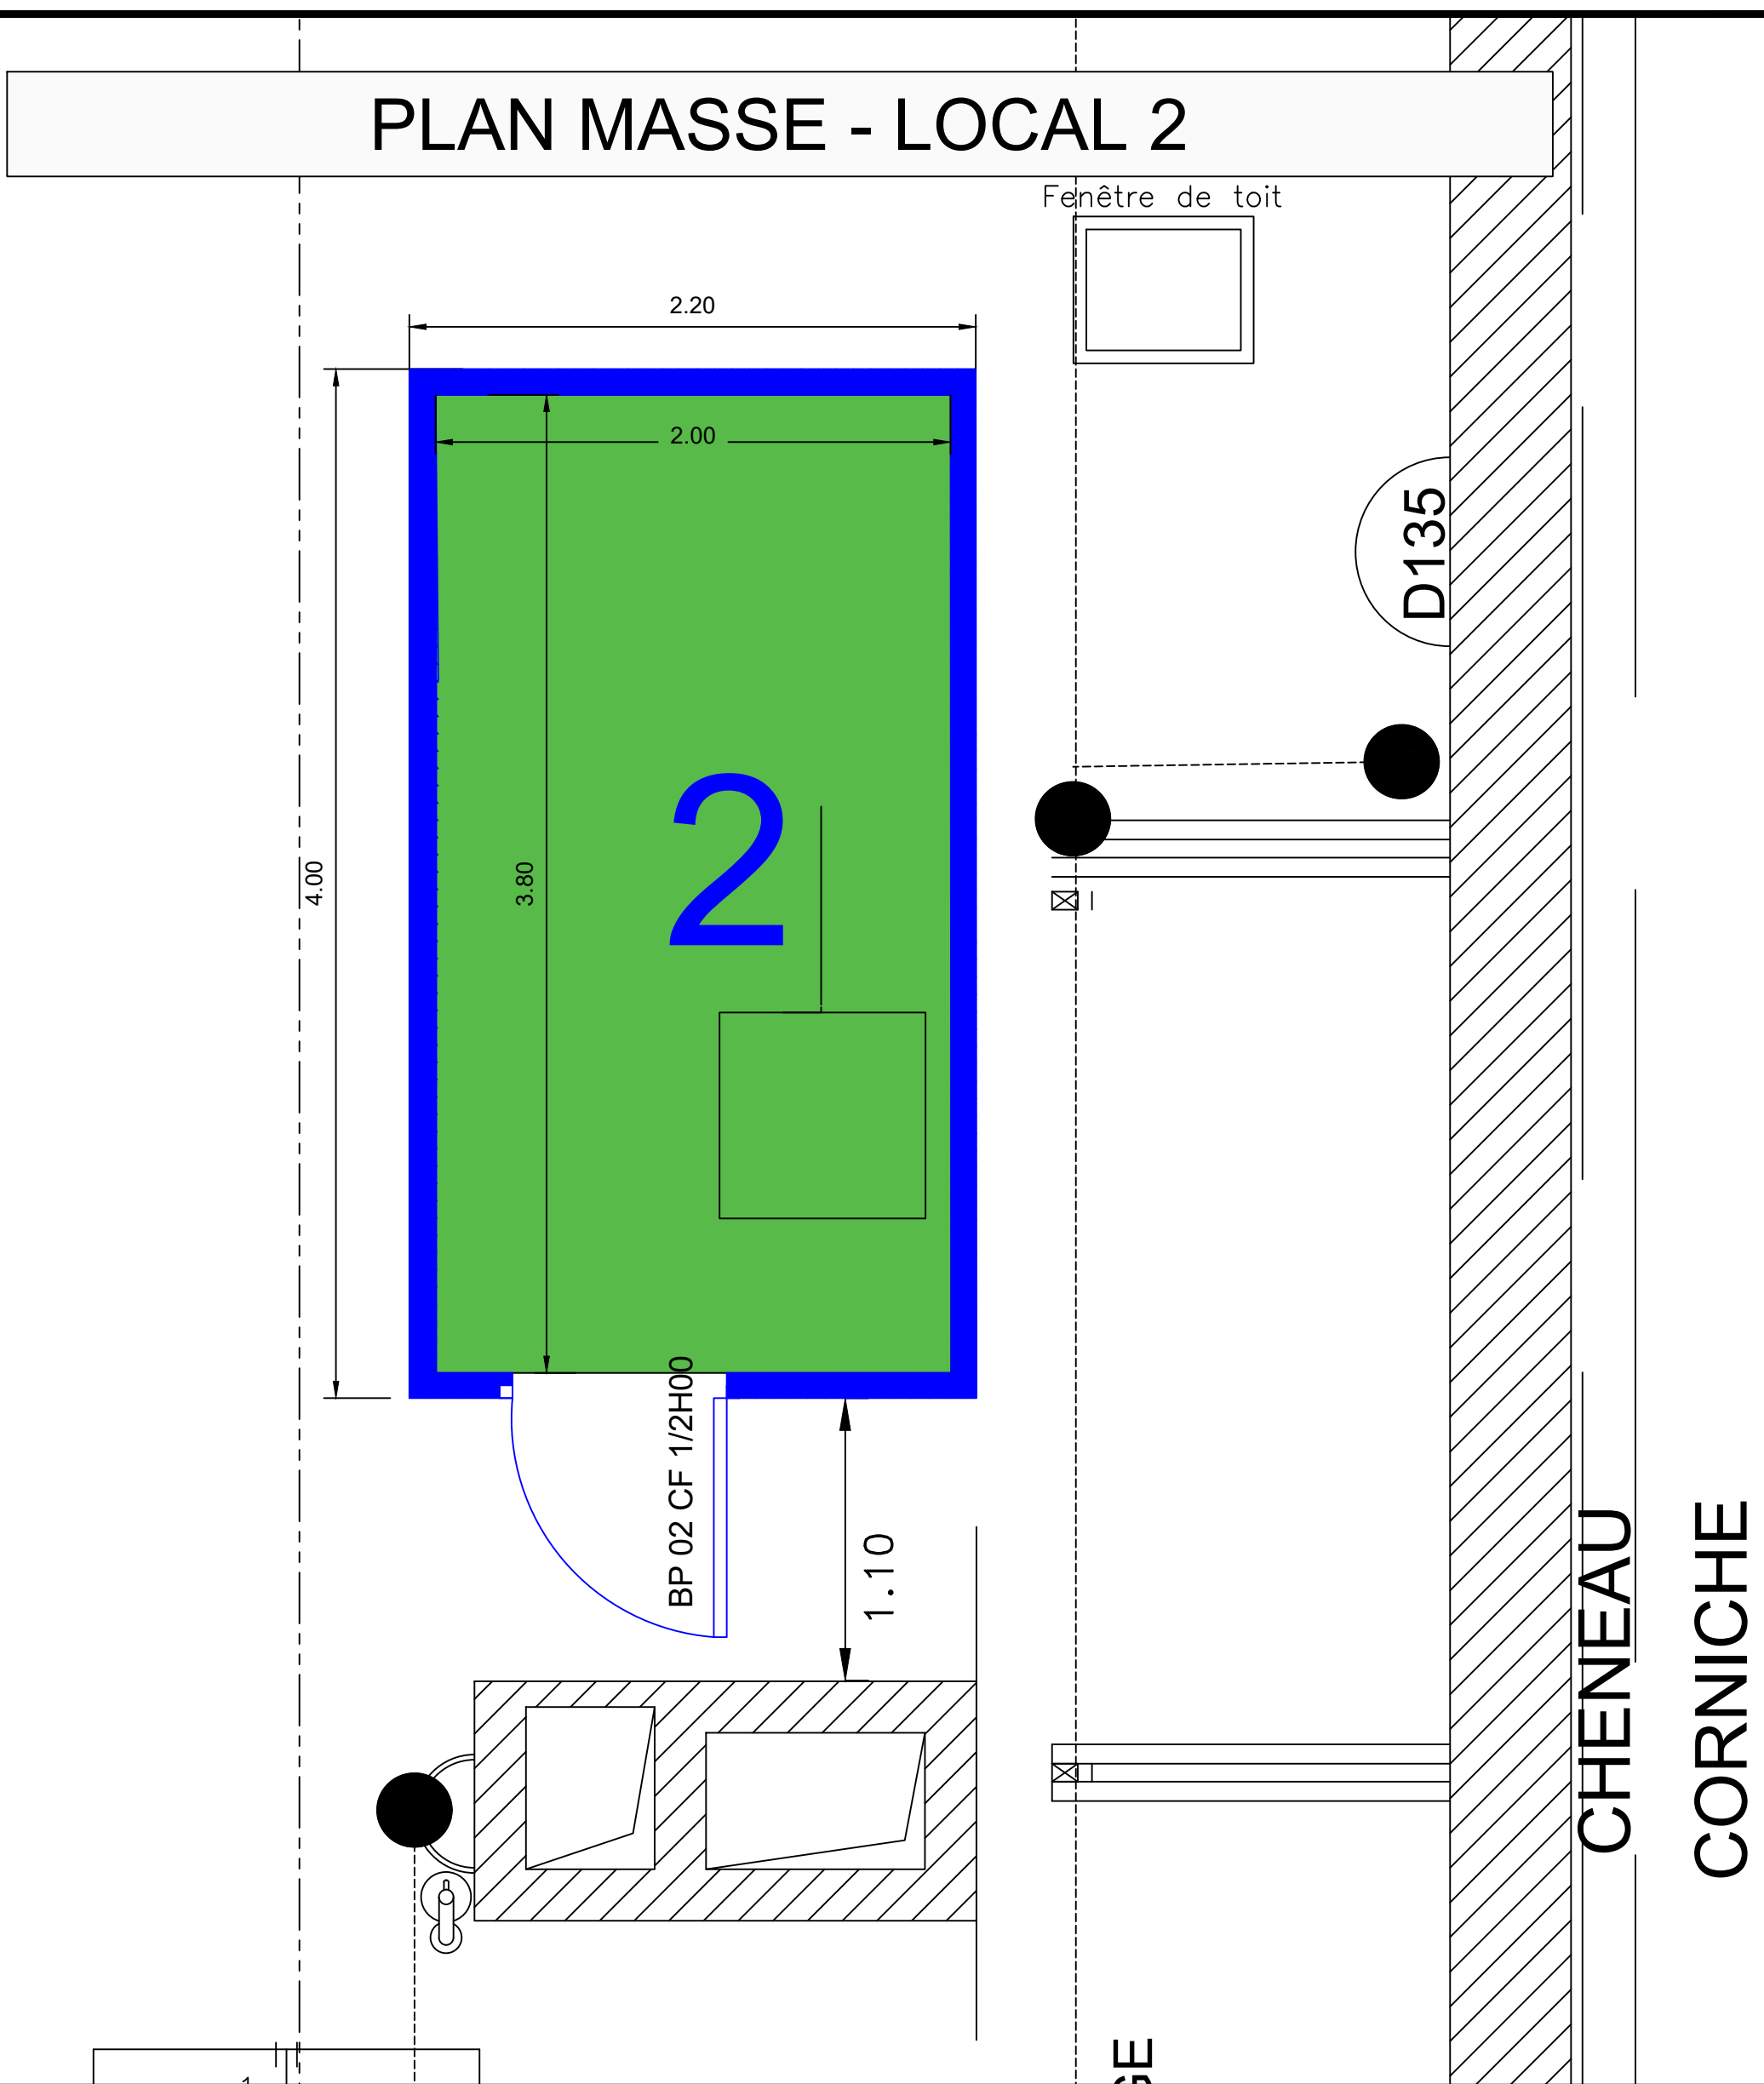


1/25ème 0 0.5 1 1.5 2 mètres


LOCALISATION - R+2

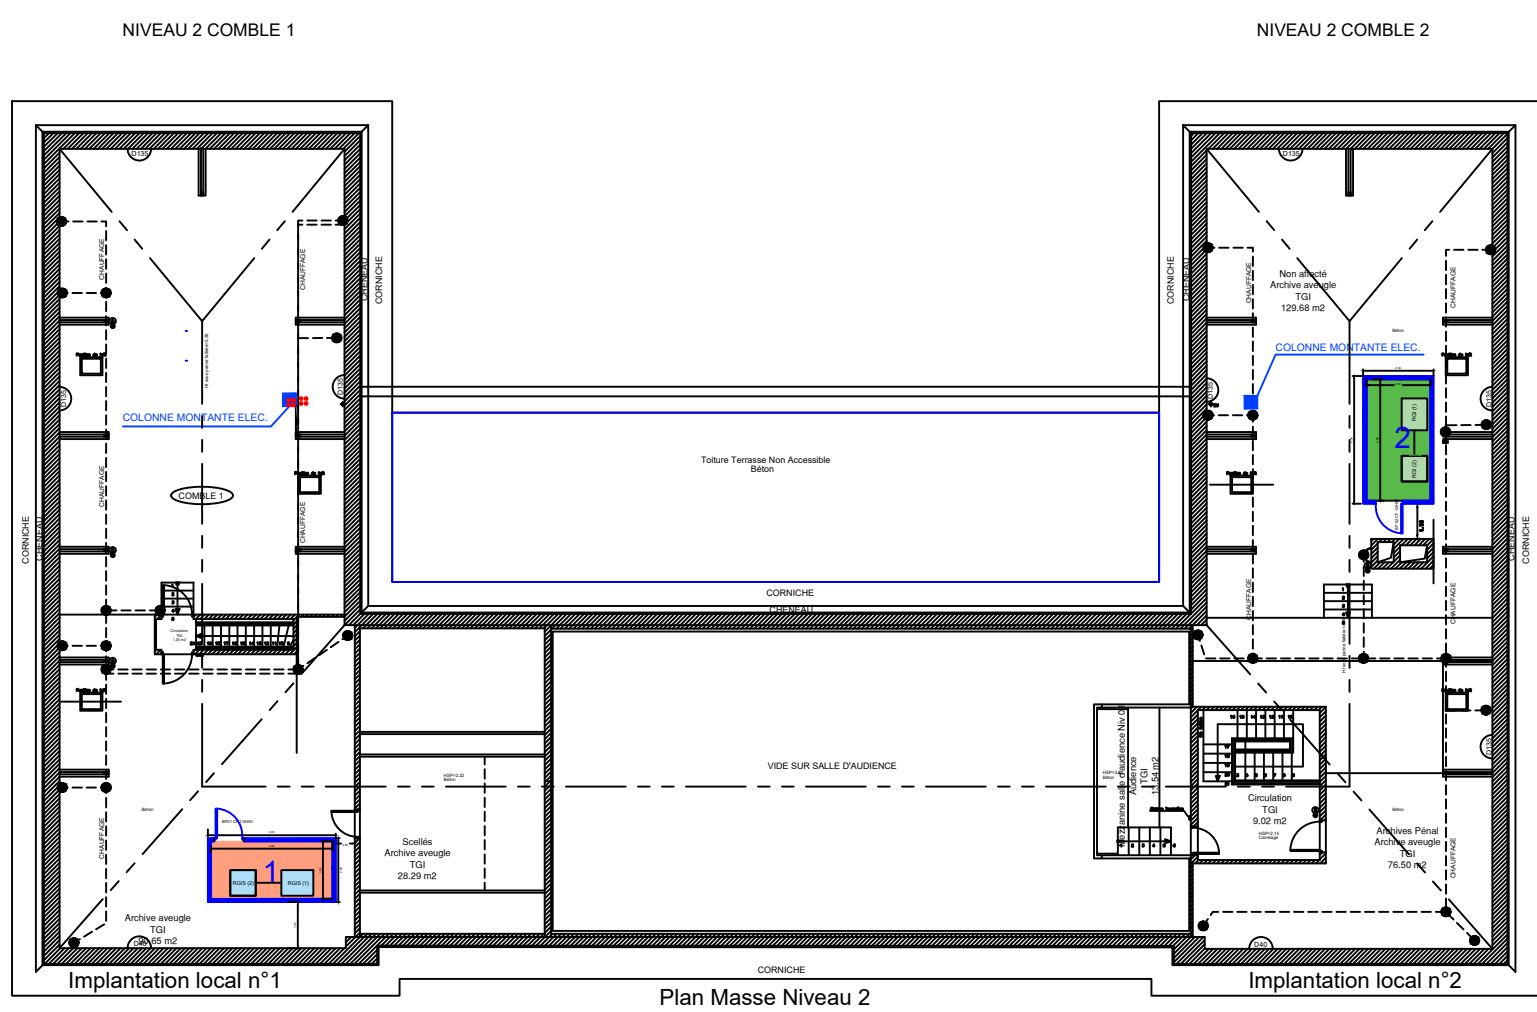


Colonne Montante - RdC Bas

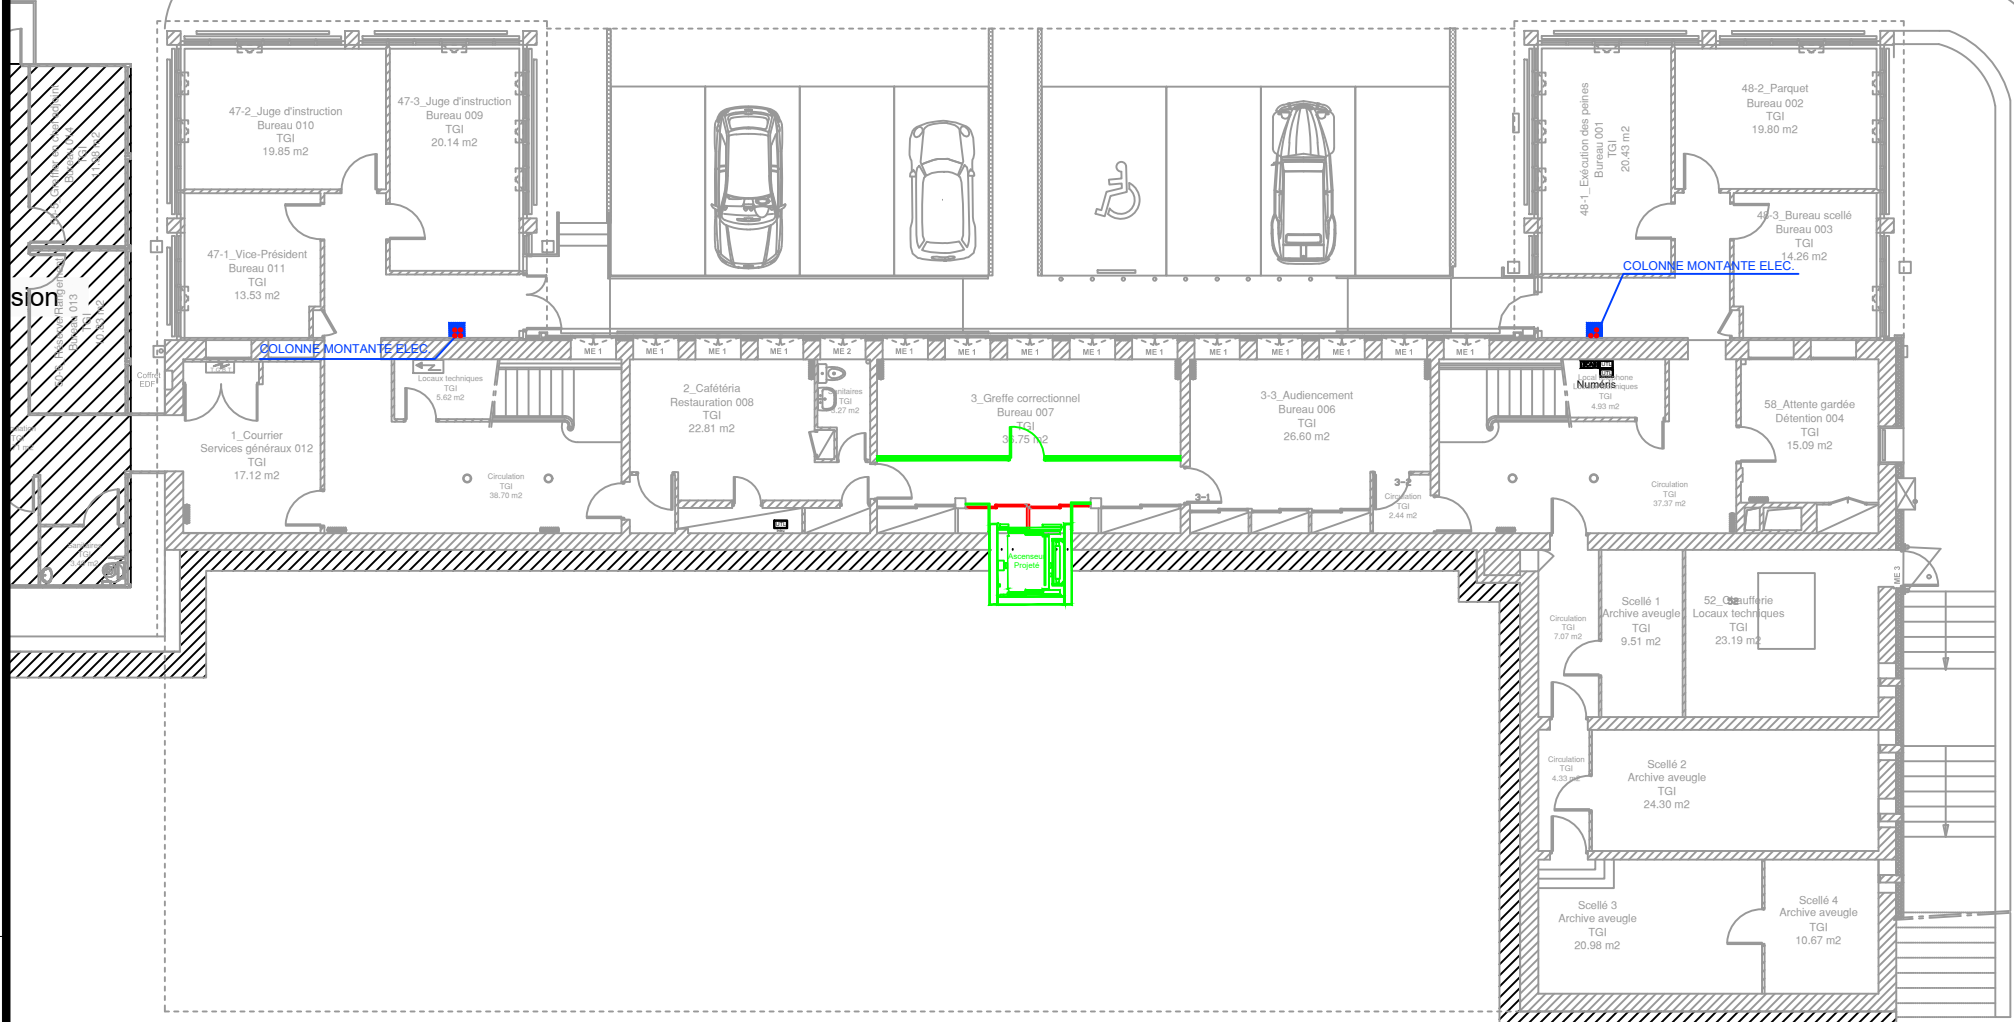


Colonne Montante - RdC Haut

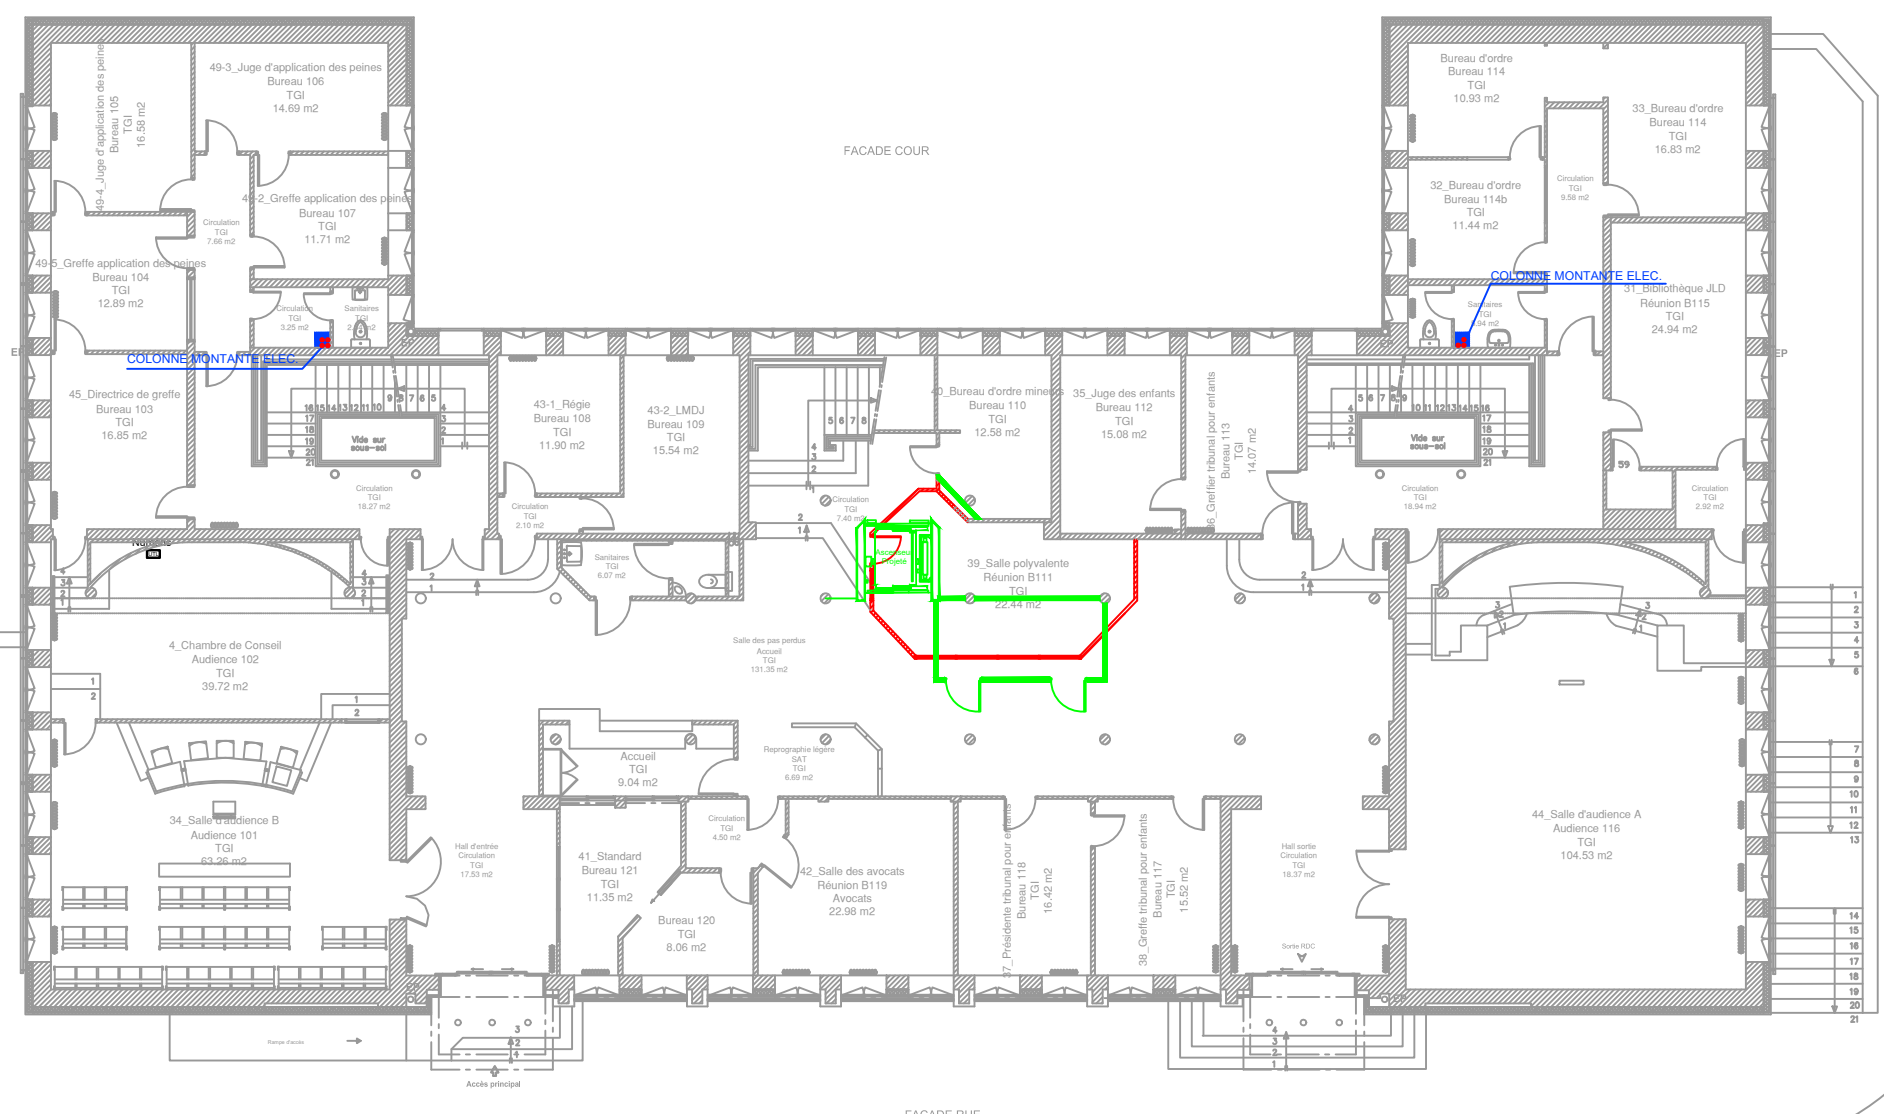

Colonne Montante - R+1

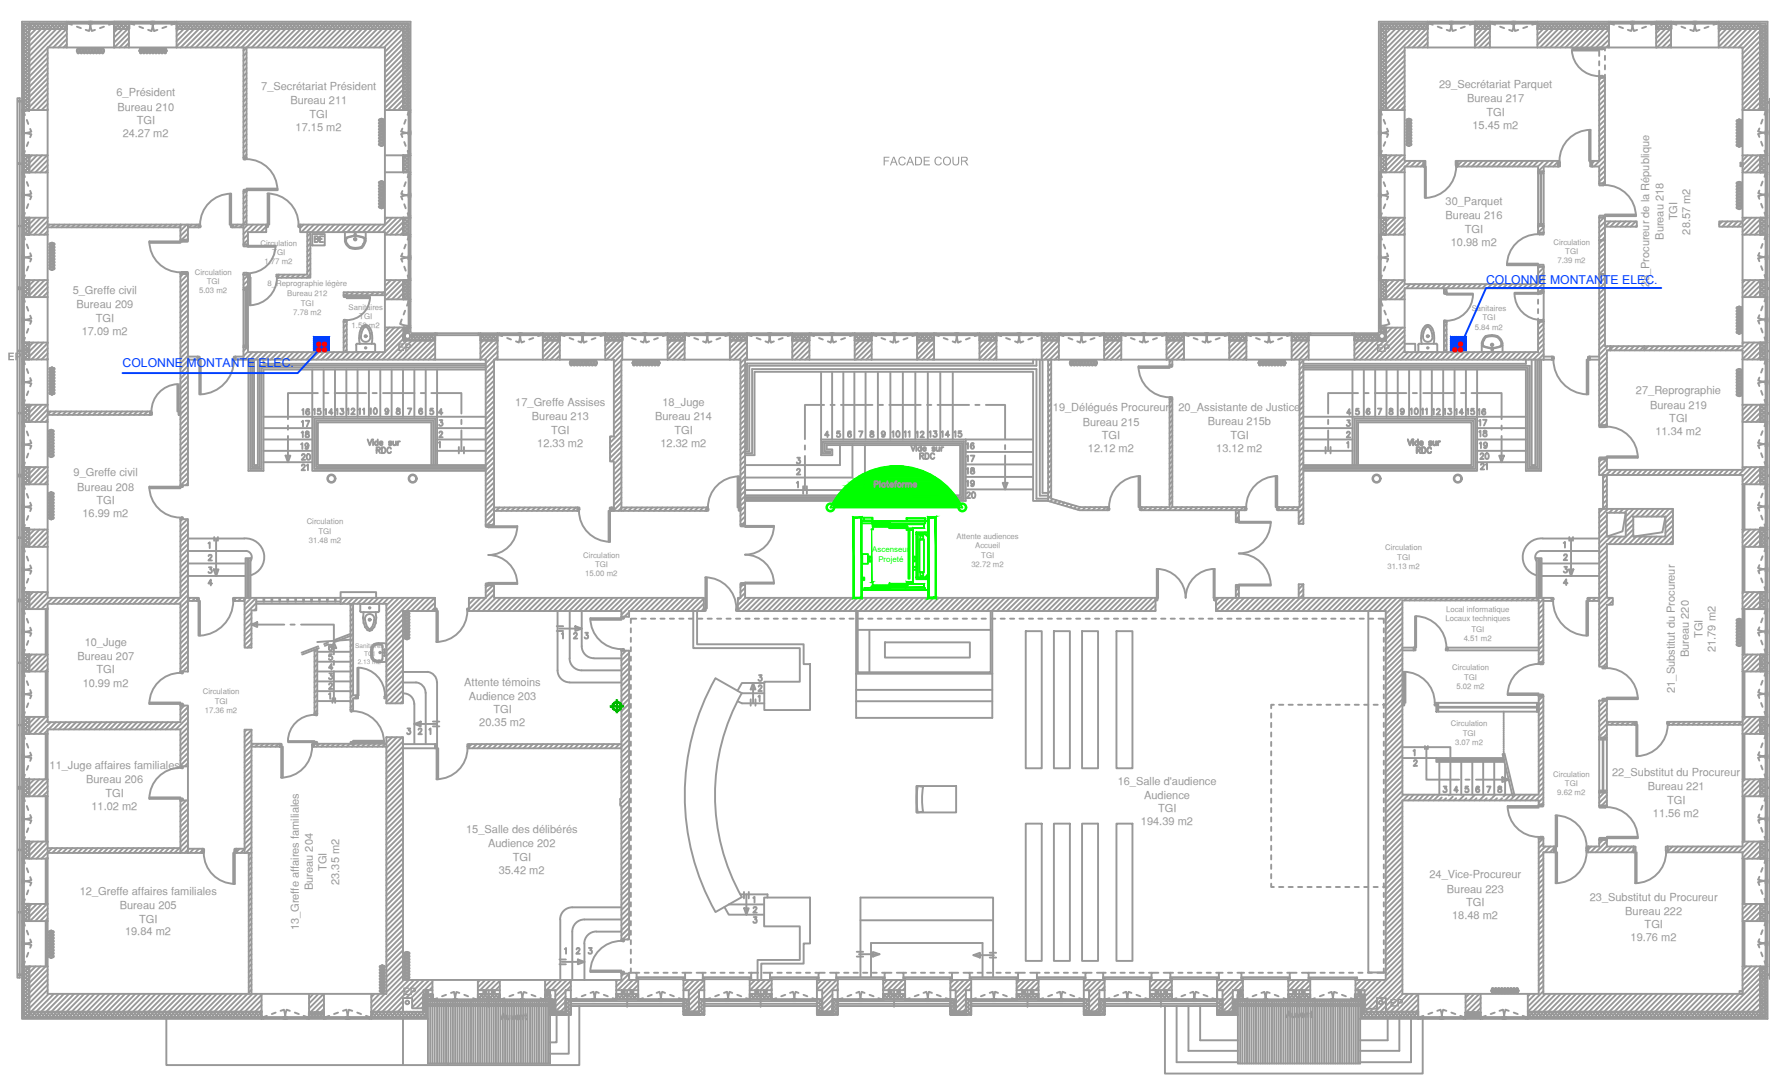

Colonne Montante - R+2

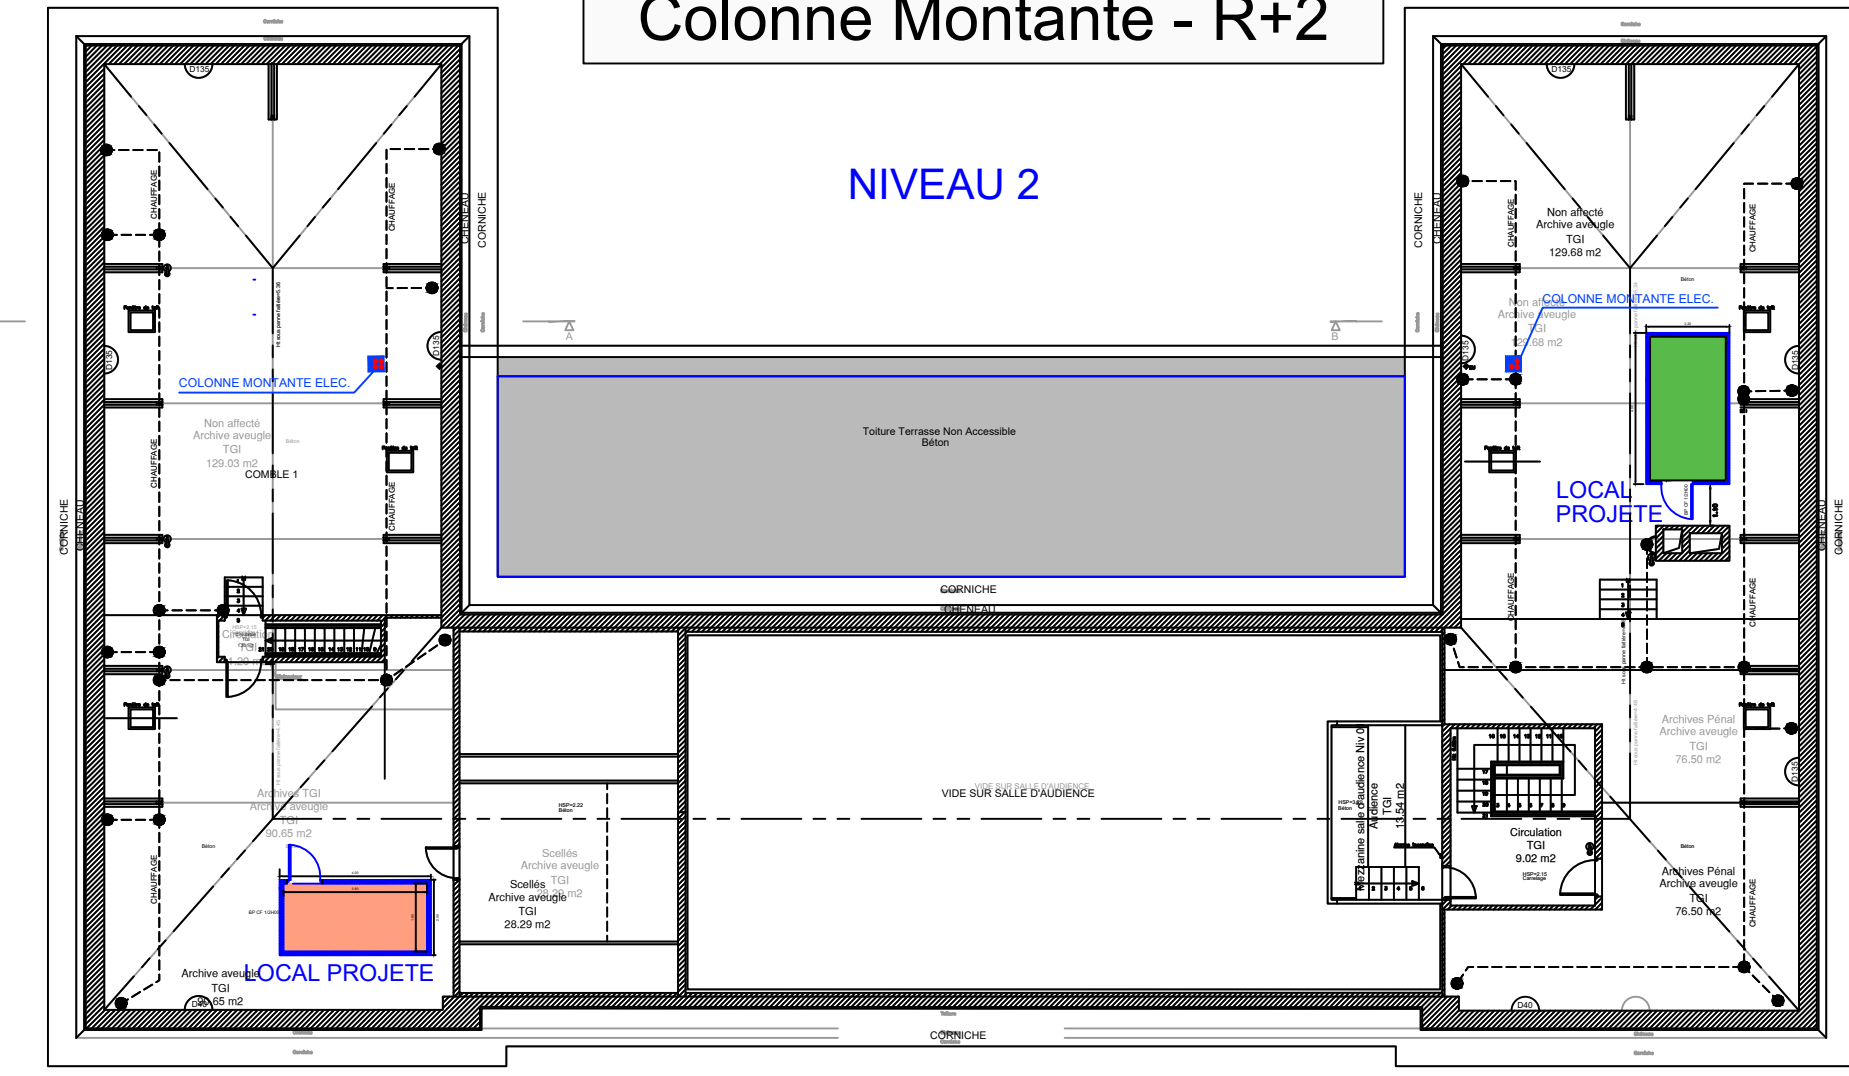

COMBLE 1 0 5 10 15 20 25 mètres COMBLE 2

DCE

MINISTERE DE LA JUSTICE
TRIBUNAL JUDICIAIRE DE COUTANCES
Rue du Palais de Justice

RENOVATION DU
RESEAU INFORMATIQUE DE COUTANCES

LOT N°01
SECOND OEUVRE

INDICES	DATES	D	MODIFICATIONS
A	Janv.2026	BMO	1er Diffusion

MAITRE D'OUVRAGE:

MINISTERE DE LA JUSTICE

MAITRE D'OUVRAGE DELEGUE:

GEOMETRE:

MAITRE D'OUVRAGE:

ARTELIA

Business Unit Villes et Territoires
2 allée des Capucins
44000 Saint-Herblain - France
Tel. 02 51 22 22 22

PLAN N°
01/01
ECH:

Date de l'impression: 18 28 Janvier 2026 Fichier: AutoCad pour plans CCTP.dwg