


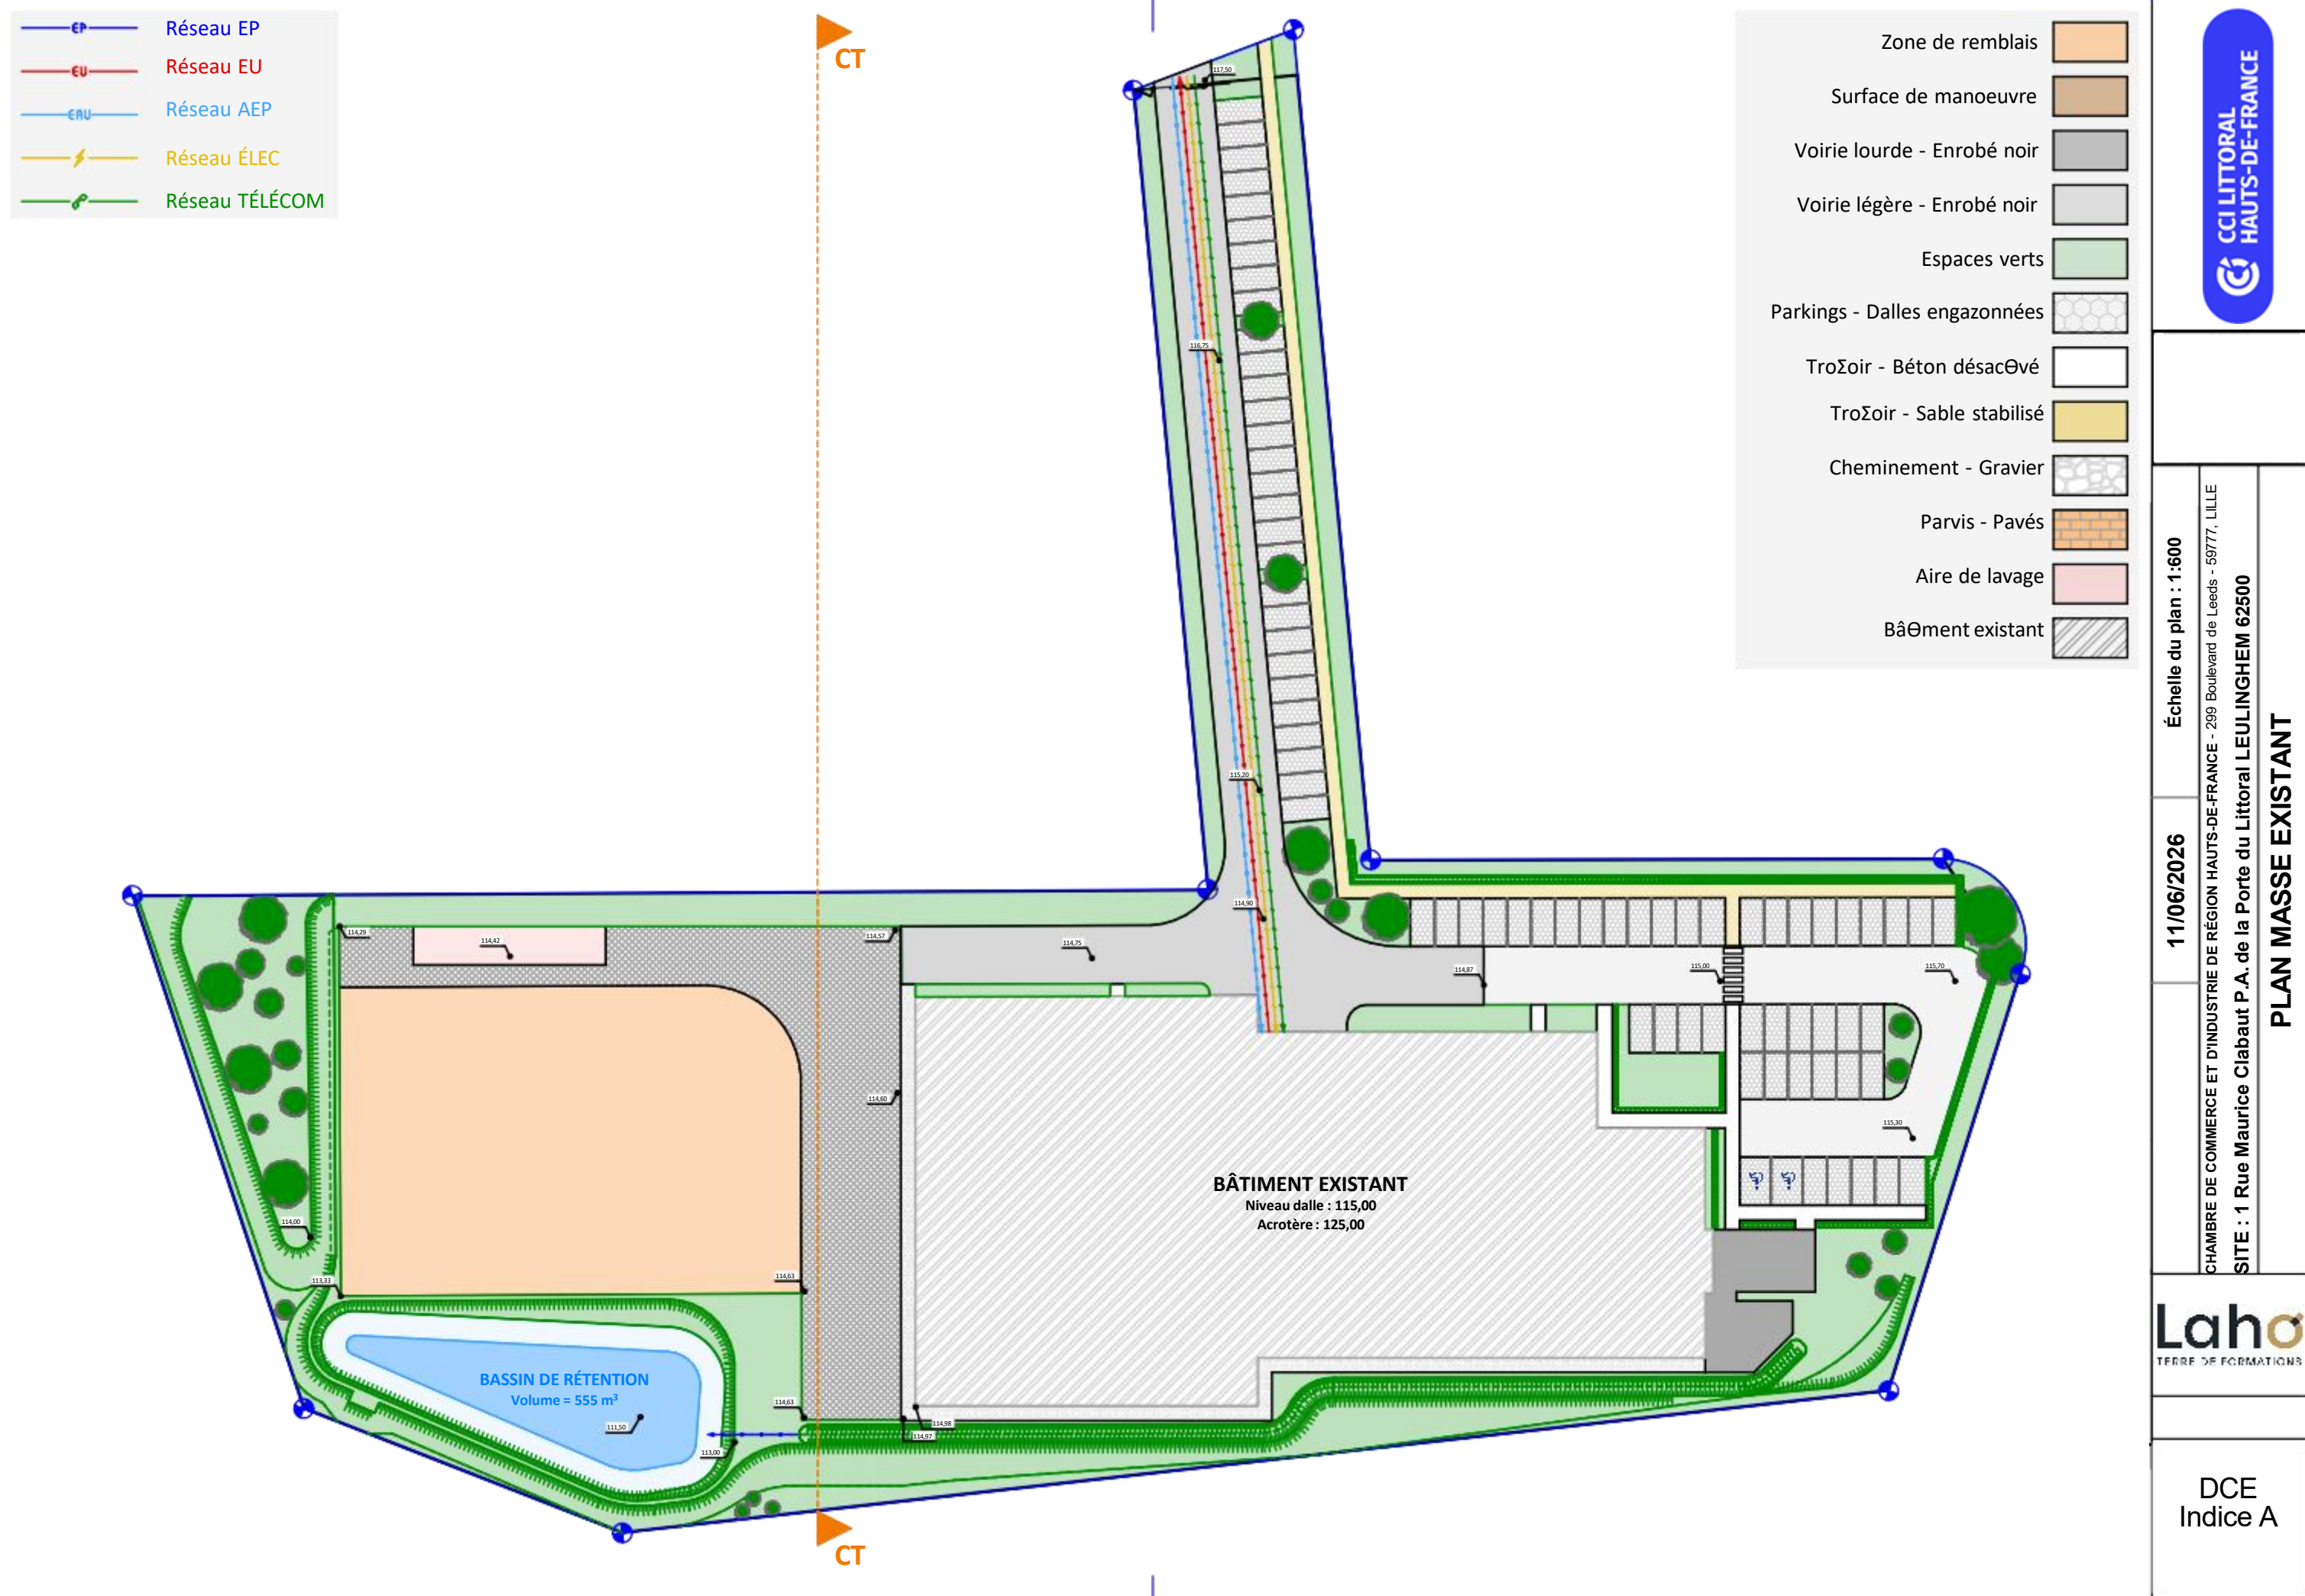

- EP Réseau EP
- EU Réseau EU
- EAU Réseau AEP
- ÉLEC Réseau ÉLEC
- TÉLÉCOM Réseau TÉLÉCOM

- Zone de remblais
- Surface de manoeuvre
- Voirie lourde - Enrobé noir
- Voirie légère - Enrobé noir
- Espaces verts
- Parkings - Dalles engazonnées
- Troçoir - Béton désacéré
- Troçoir - Sable stabilisé
- Cheminement - Gravier
- Parvis - Pavés
- Aire de lavage
- Bâtiment existant


CCI LITTORAL
HAUTS-DE-FRANCE



CHAMBRE DE COMMERCE ET D'INDUSTRIE DE RÉGION HAUTS-DE-FRANCE - 299 Boulevard de Leeds - 59777, LILLE



SITE : 1 Rue Maurice Clabaut P.A. de la Porte du Littoral LEULINGHEM 62500

Laho
TERRE DE FORMATIONS

DCE
Indice A

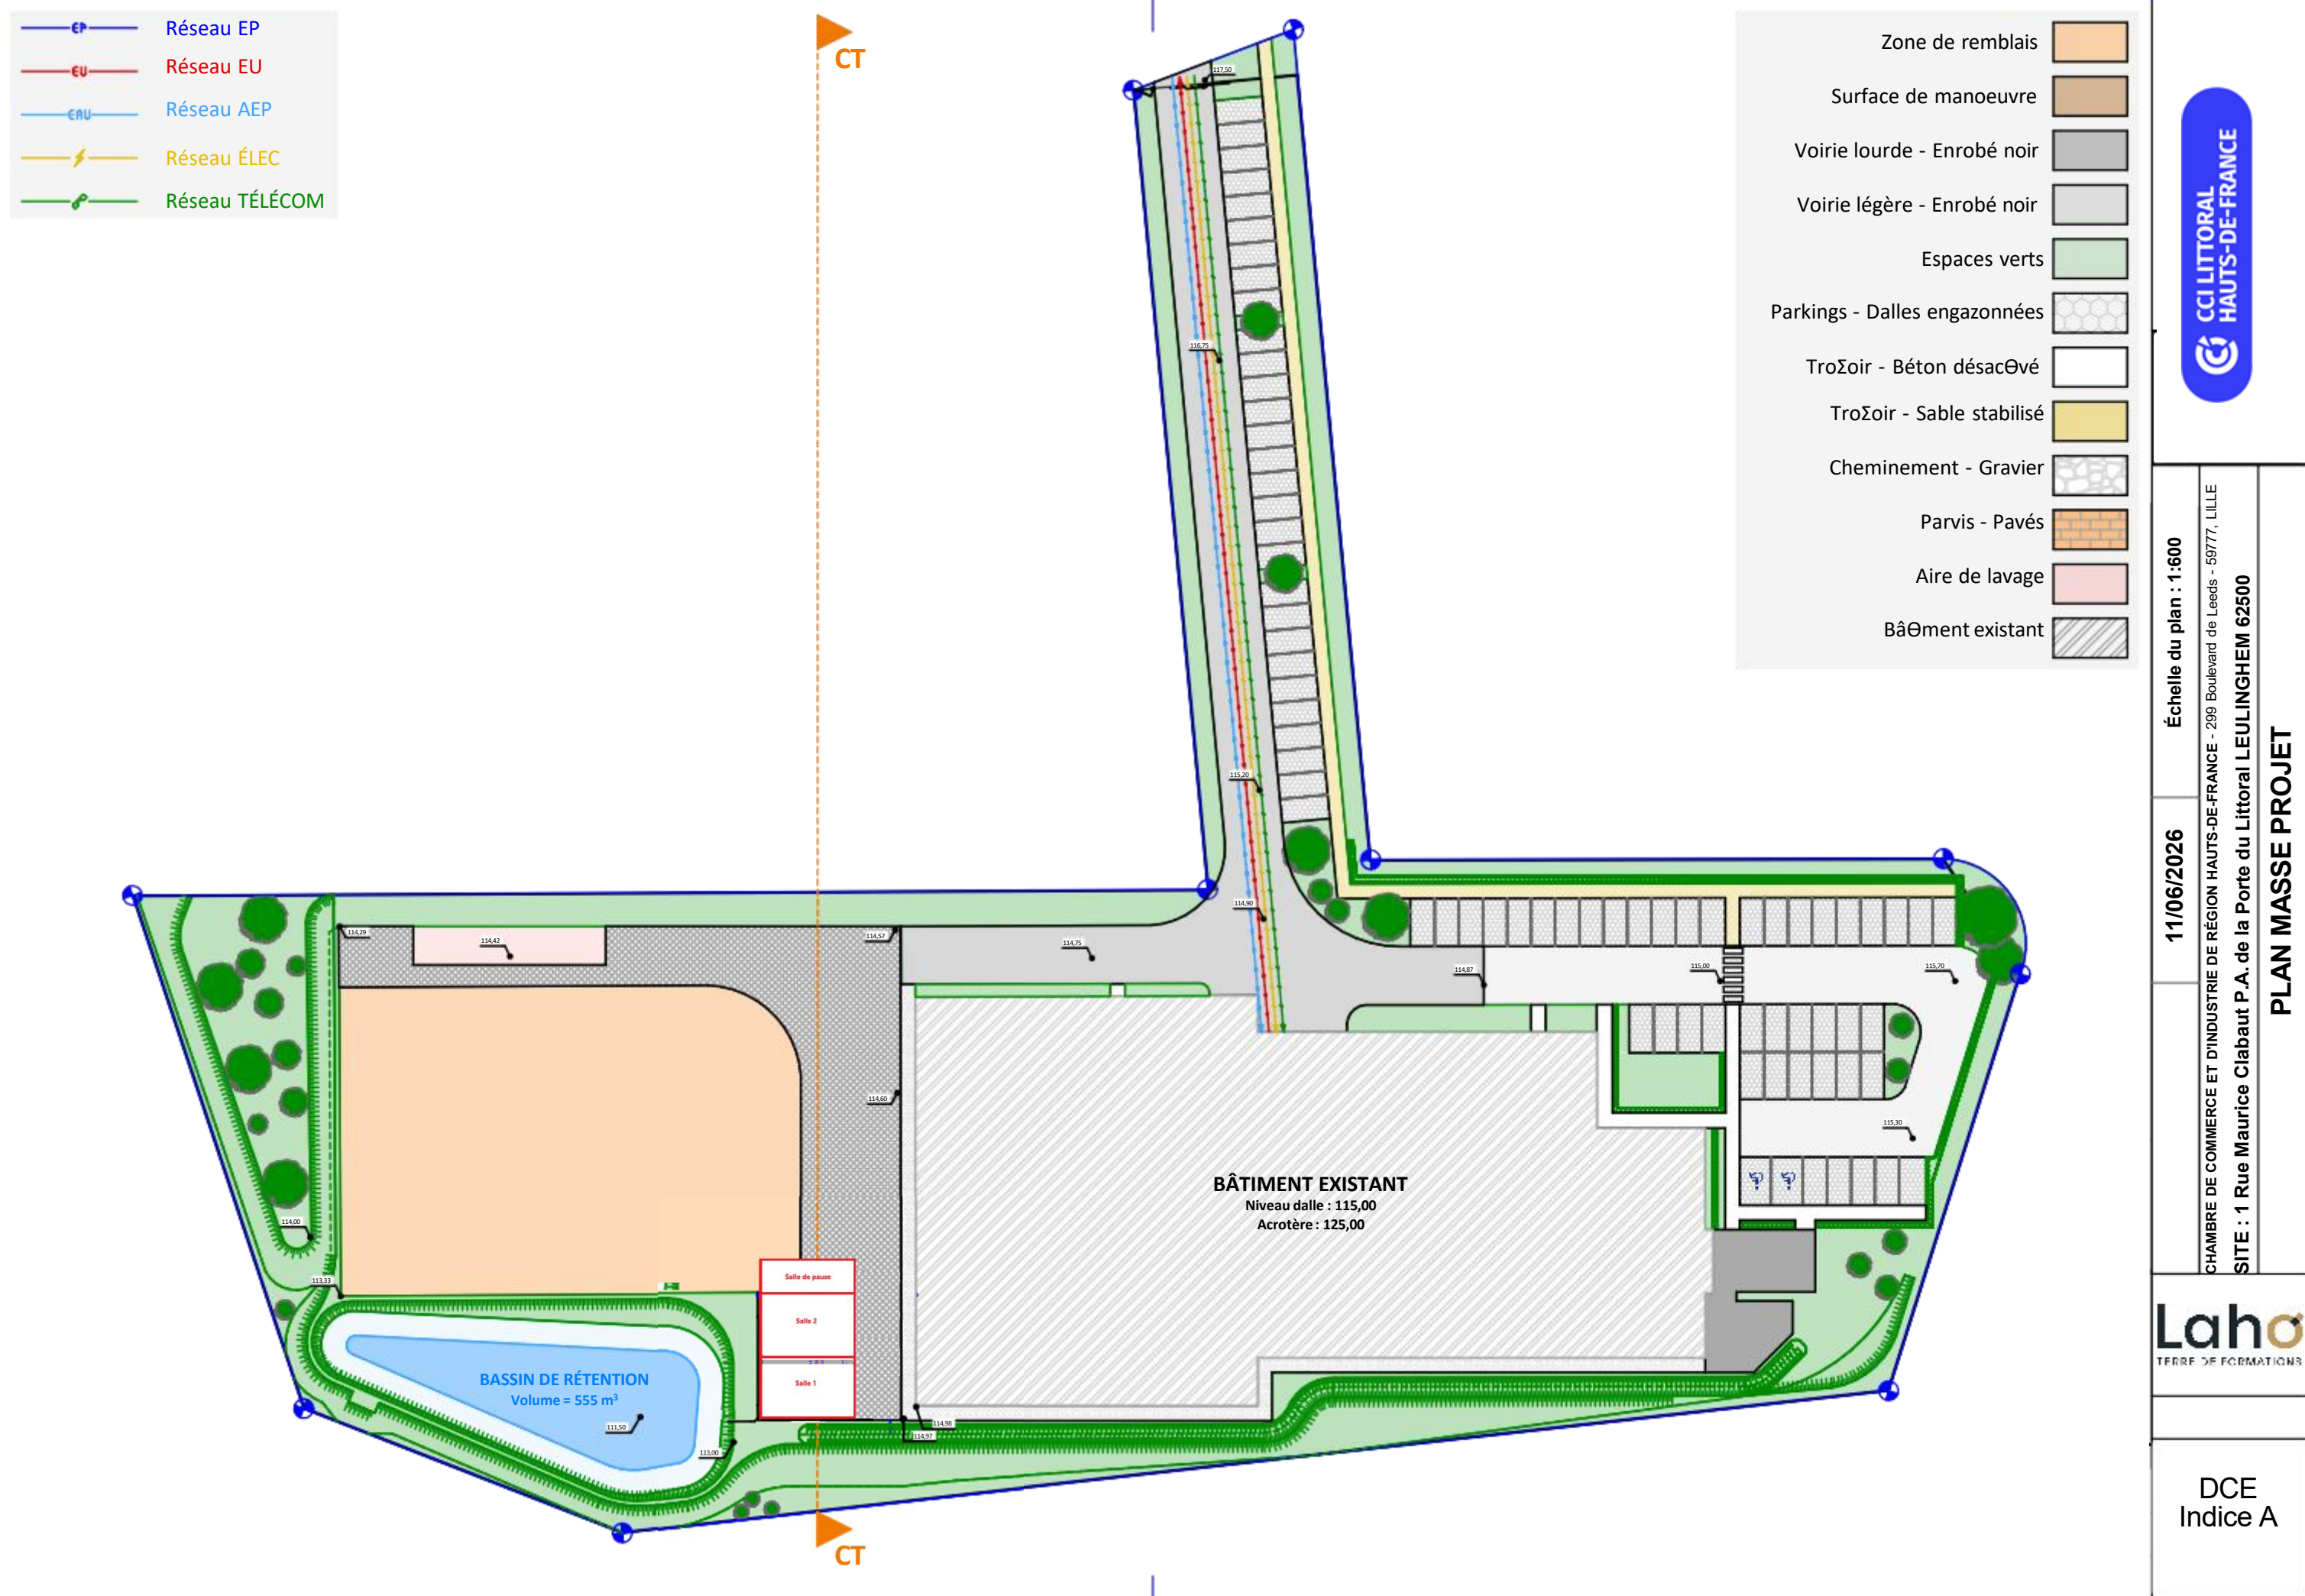

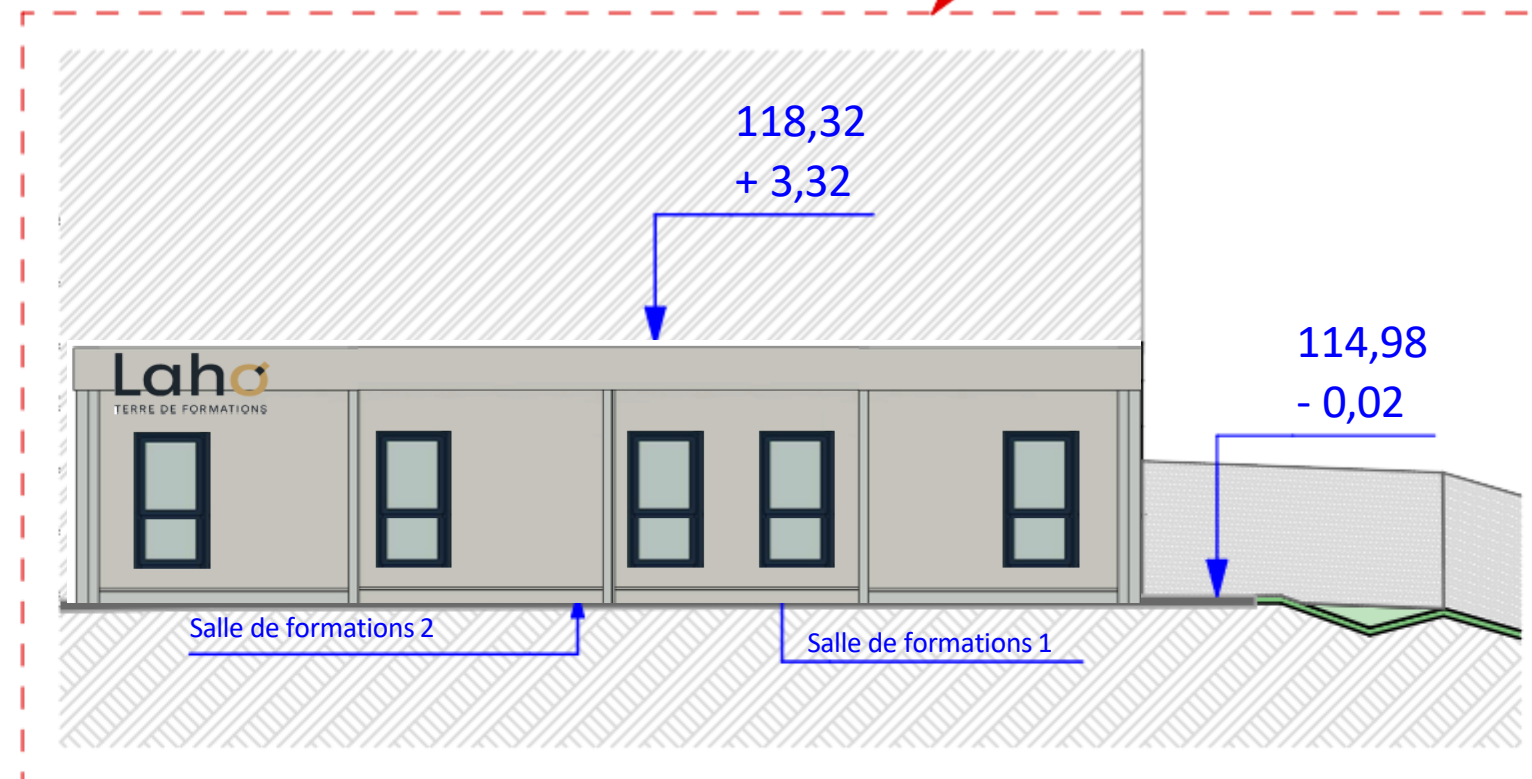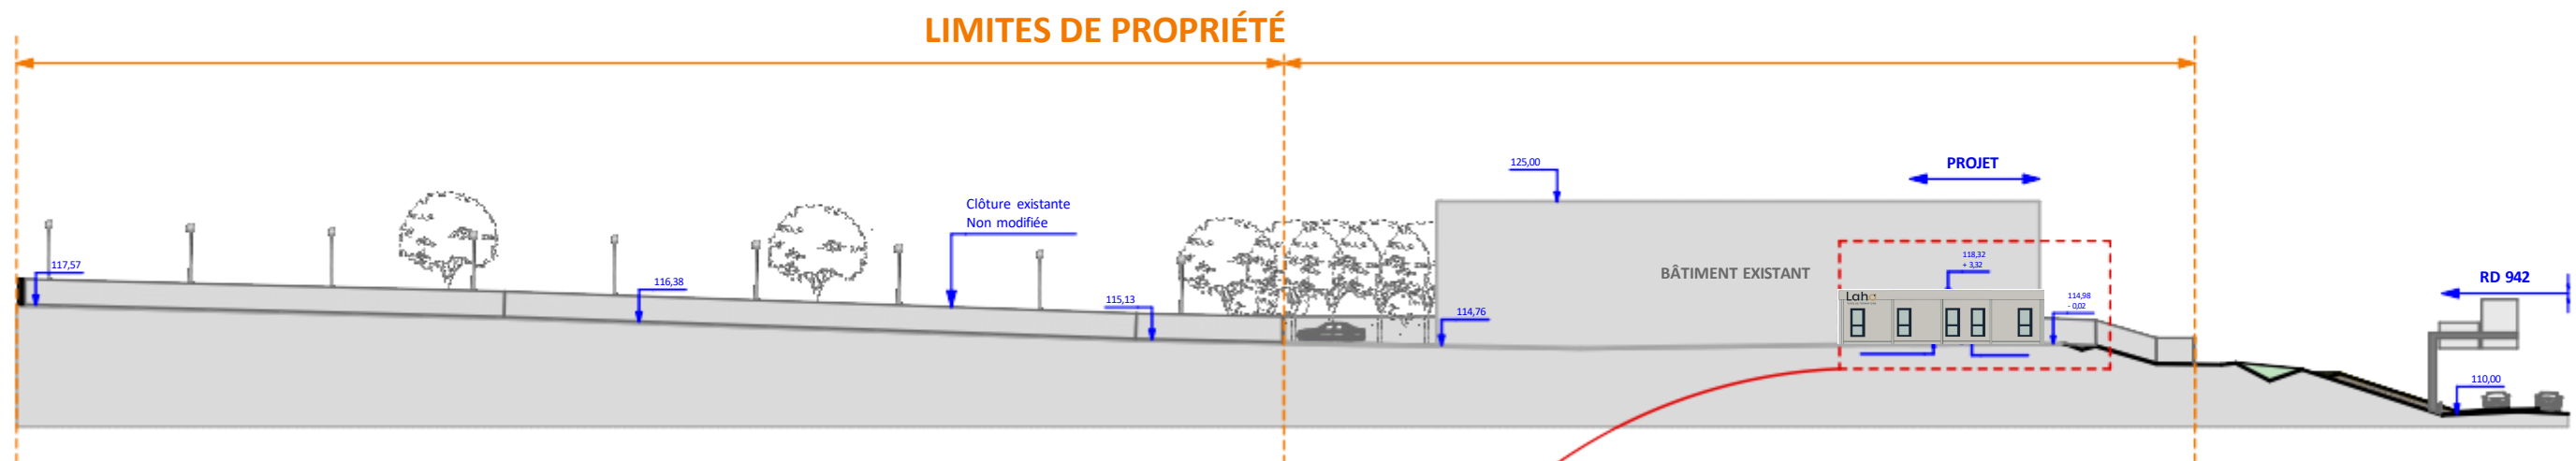

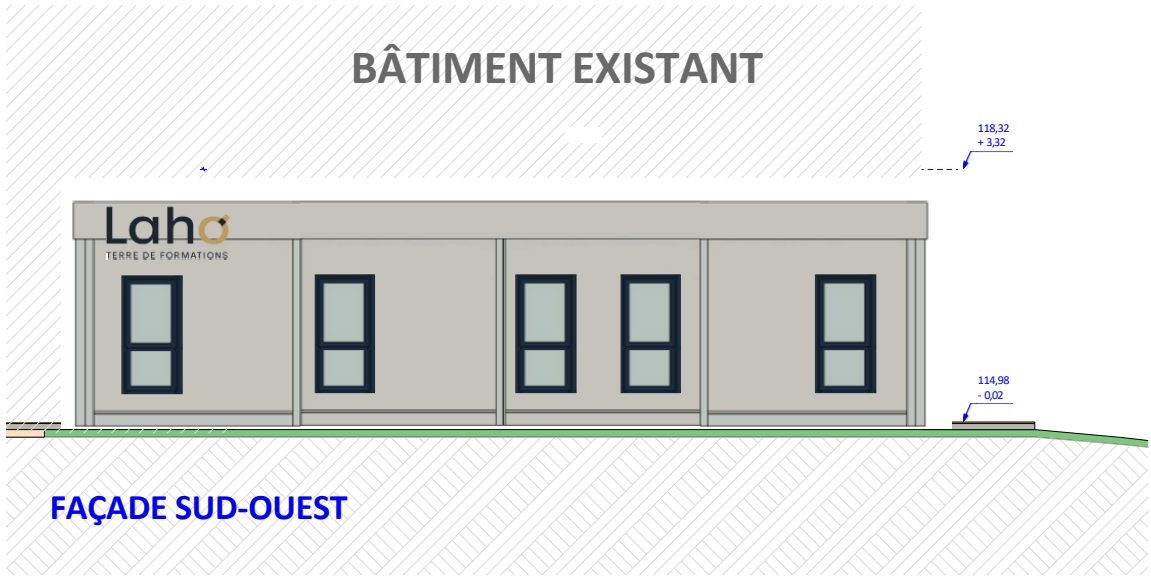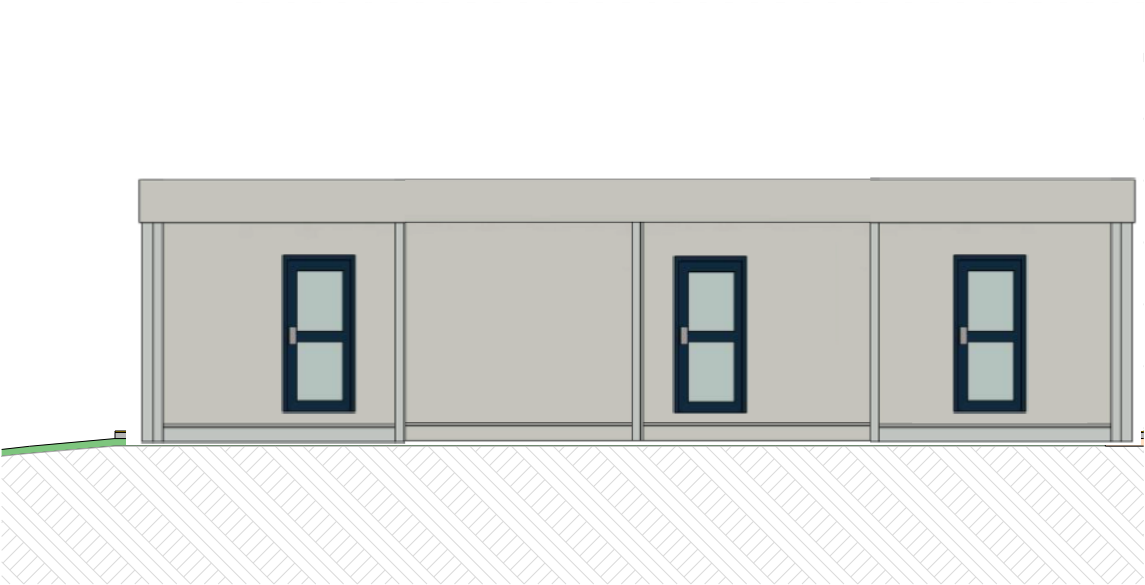

Échelle du plan : 1:100

11/06/2026

CHAMBRE DE COMMERCE ET D'INDUSTRIE DE RÉGION HAUTS-DE-FRANCE - 299 Boulevard de Leeds - 59777, LILLE
SITE : 1 Rue Maurice Clabaut P.A. de la Porte du Littoral LEULINGHEM 62500

PLANS FAÇADES



DCE
Indice A