

N

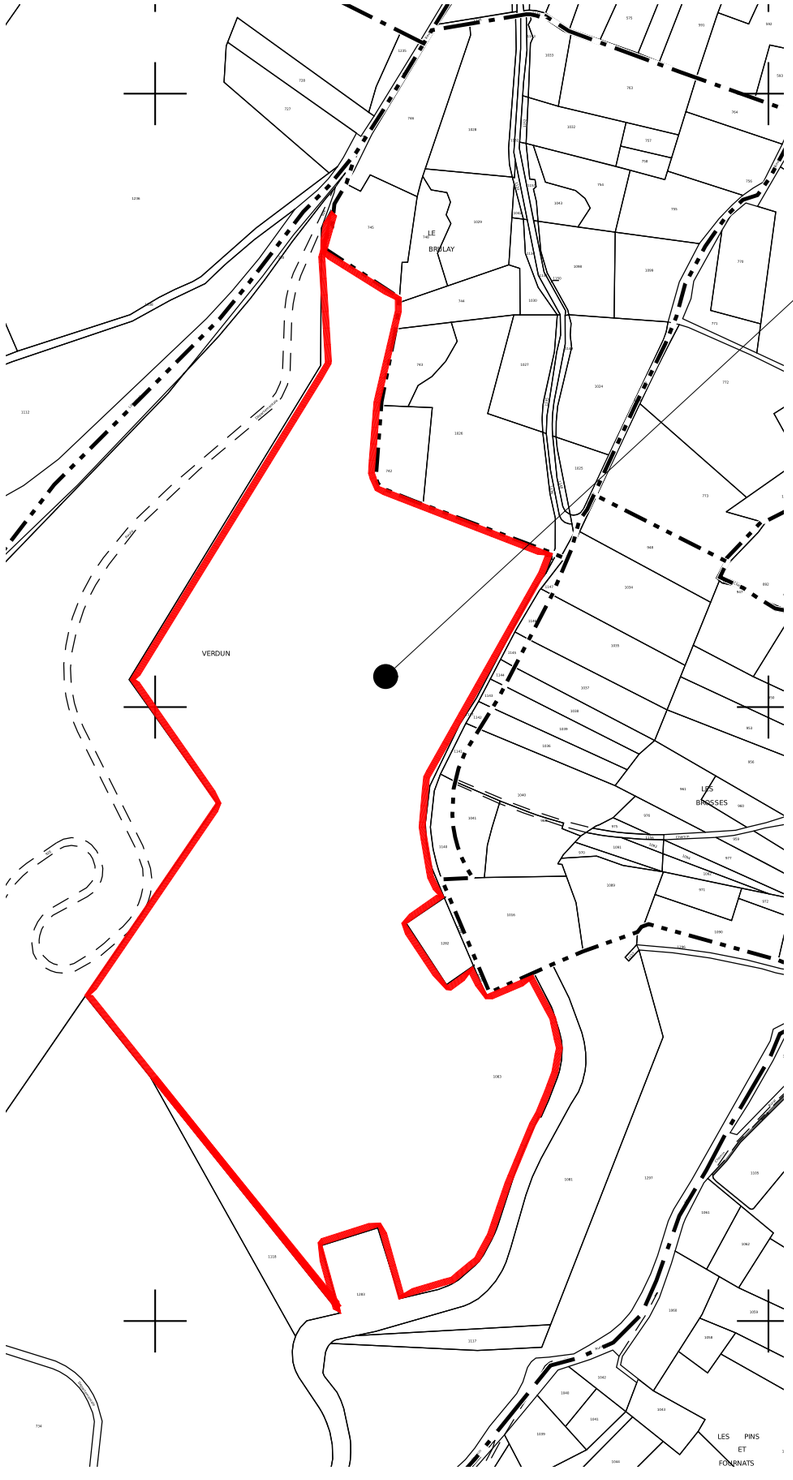


**Parcelle A 1083**
**170 620 m²**


**Cadastre 1:5000**

**Parcelle A 1083**
**170 620 m²**

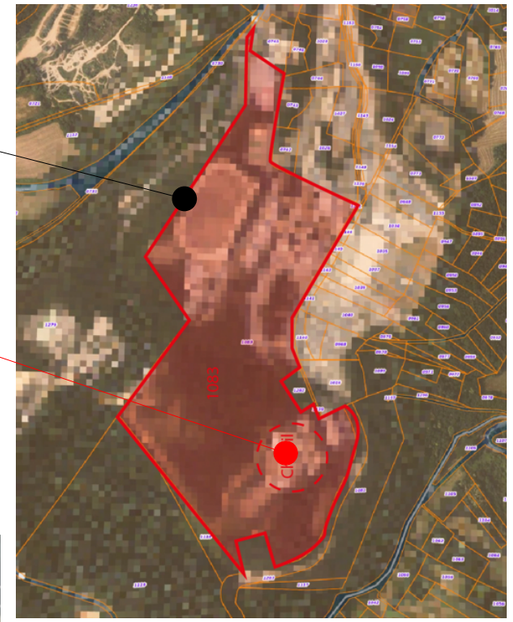


**Zone concernée par le présent permis**
**Zone Chenil.**

**Zone parcelle projet**

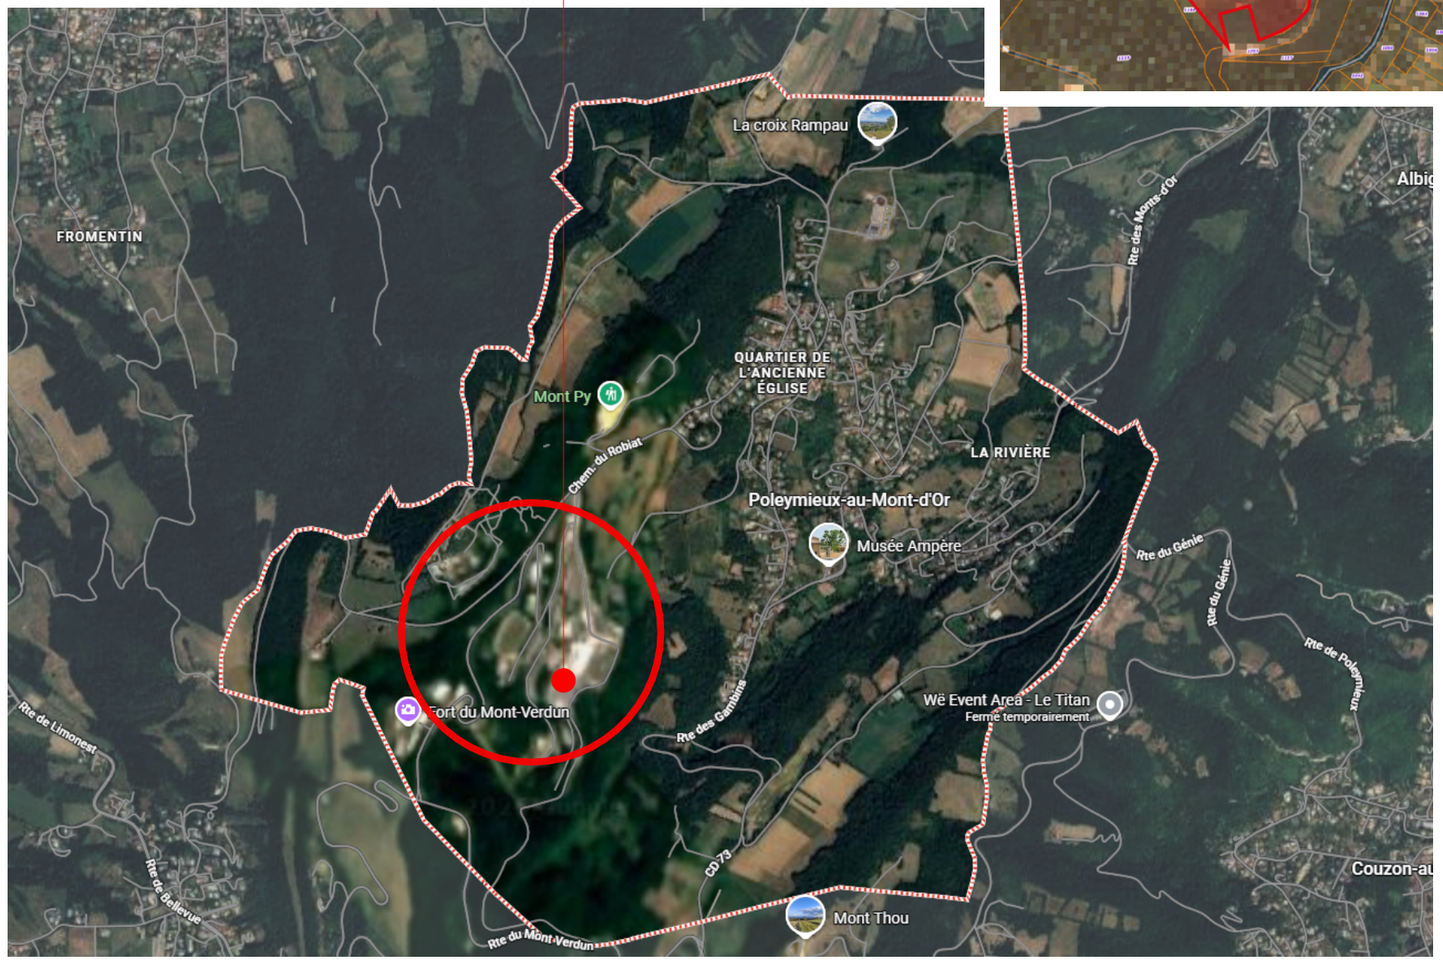


*DOCUMENTS A USAGE D'AVANT PROJET (et/ou de Permis de Construire) - La Société AAMCO décline toutes responsabilités quant à un autre usage - L'ensemble des documents communiqués reste la propriété exclusive de la société (L113.1 Code de la Propriété Intellectuelle)*

aamco. Betrec INGÉNIERIE

**ESID de LYON**
Quartier Général Frère
22 avenue Leclerc
69007 - LYON

MINISTÈRE DES ARMÉES
Liberté
Égalité
Fraternité

SID
Service d'Infrastructure de la Défense

**Réhabilitation du bâtiment 0022 et mise en conformité des courettes du chenil**
Base aérienne 942
69250 POLEYMIEUX AU MONT D'OR

**03/07/2026**
**Dossier graphique**

**PHASE :** PC

**INTITULE :**
**PC01-1 Plan de situation**


aamco.
20 rue Octavie - 69100 Villeurbanne
Tél. 04 78 93 81 81 - Fax 04 78 93 02 50
aamco@aamco.archi
SCOP S.A.S. à capital variable
N° d'inscription à l'ordre des architectes :
Régional S102 - National S747
SIRET 327 895 694 00021

**FORMAT :** A3

**ÉCHELLE :**

**N°PAGE :** 01

**Zone concernée par le présent permis**
**Zone Chenil.**

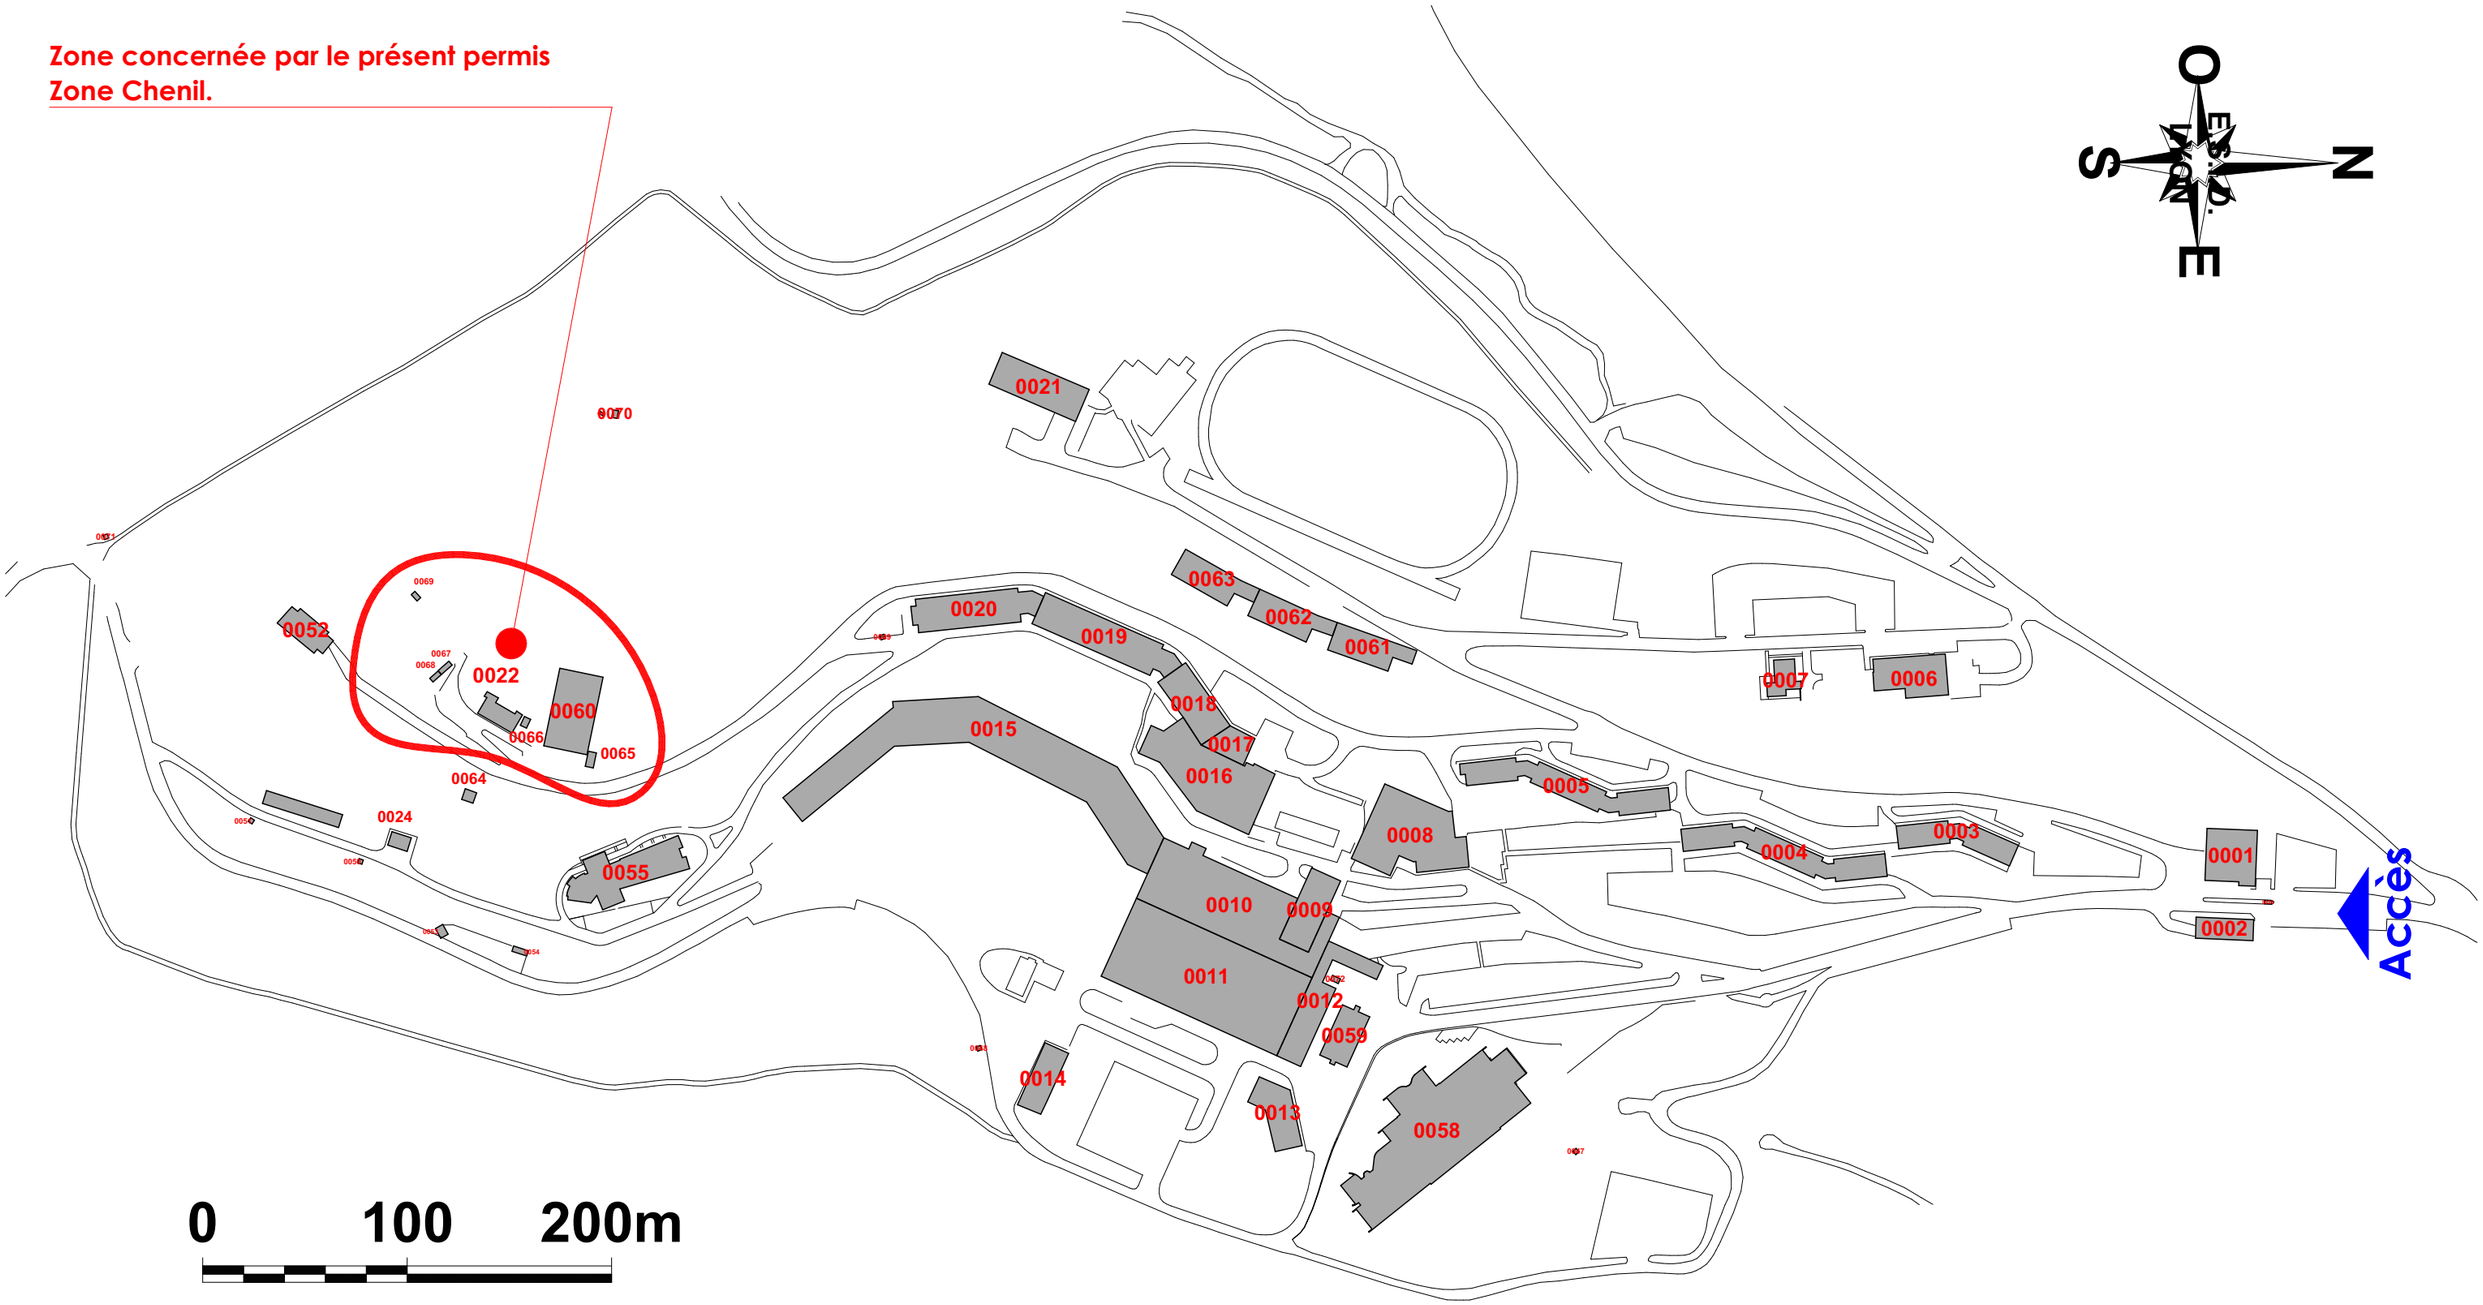


*DOCUMENTS A USAGE D'AVANT PROJET (et/ou de Permis de Construire) - La Société AAMCO décline toutes responsabilités quant à un autre usage - L'ensemble des documents communiqués reste la propriété exclusive de la société (L113.1 Code de la Propriété Intellectuelle)*

aamco. Betrec INGÉNIERIE

**ESID de LYON**
Quartier Général Frère
22 avenue Leclerc
69007 - LYON

MINISTÈRE DES ARMÉES
Liberté
Égalité
Fraternité

SID
Service d'Infrastructure de la Défense

**Réhabilitation du bâtiment 0022 et mise en conformité des courettes du chenil**
Base aérienne 942
69250 POLEYMIEUX AU MONT D'OR

**03/07/2026**
**Dossier graphique**

**PHASE :** PC

**INTITULE :**
**PC01-2 Plan de situation sur l'ensemble de la base aérienne 942.**

aamco.
20 rue Ostrale - 69100 Villeurbanne
Tél. 04 78 93 81 81 - Fax 04 78 93 02 50
aamco@aamco.archi
SCOP S.A. S.à capital variable
N° d'inscription à l'ordre des architectes :
Régional S102 - National S747
SIRET 327 895 694 00021

**FORMAT :** A3

**ÉCHELLE :** 1:750

**N°PAGE :** 02