



Coupe longitudinale courette de vie_Etat-des-lieux

Démolition des anciennes courettes de vie
et reprise du terrassement pour améliorer l'utilisation

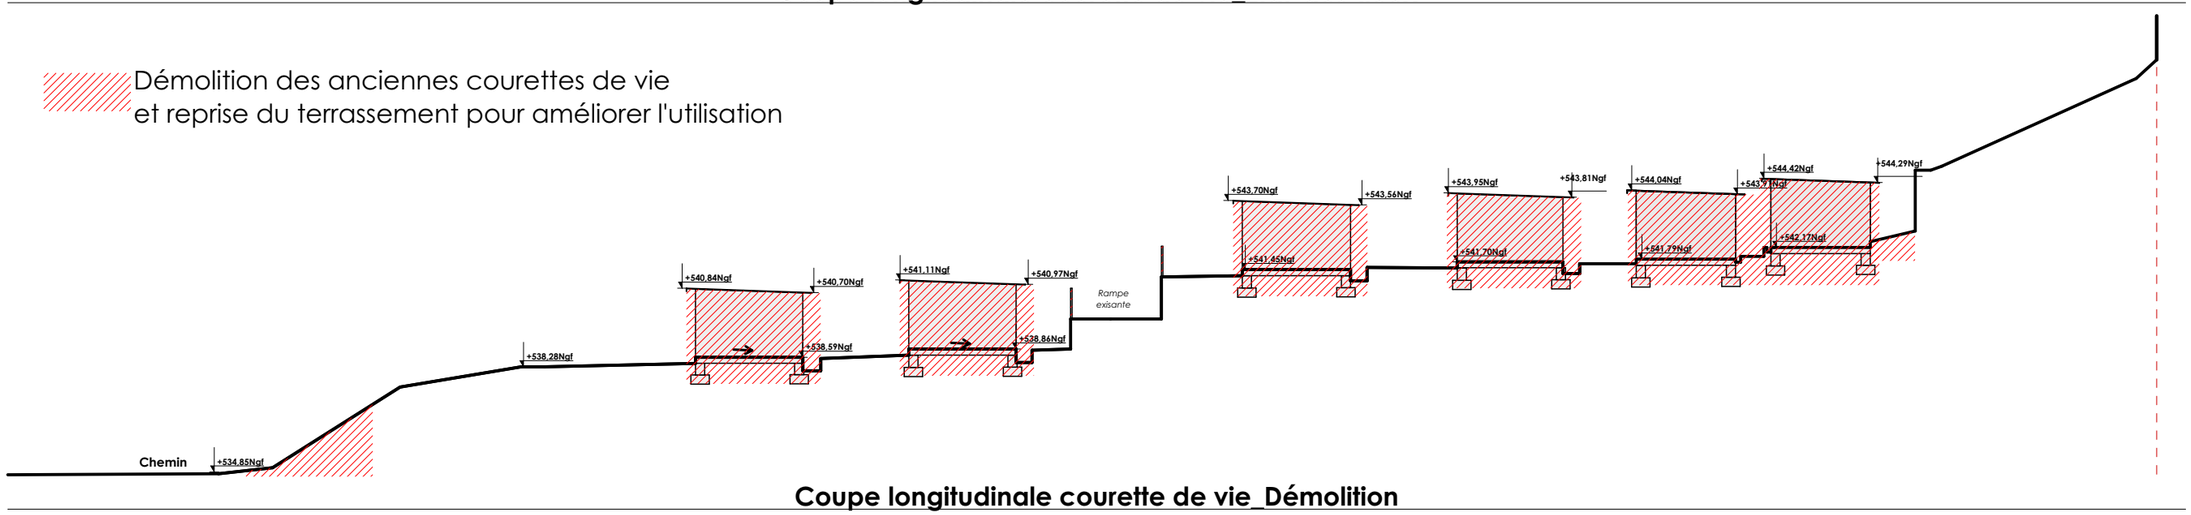

Coupe longitudinale courette de vie_Démolition

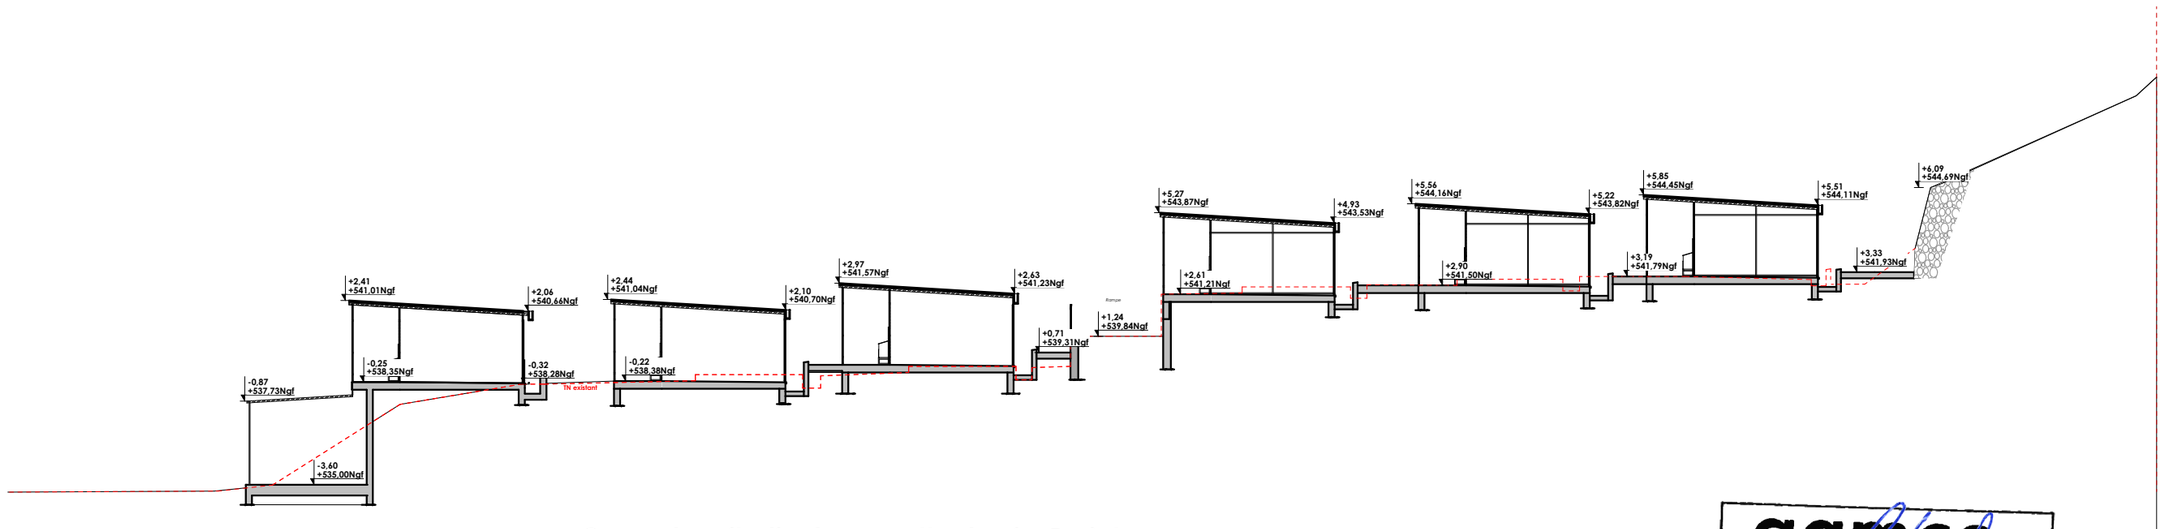

Coupe longitudinale courette de vie_Projet

DOCUMENTS A USAGE D'AVANT PROJET (et/ou de Permis de Construire) - La Société AAMCO décline toutes responsabilités quant à un autre usage - L'ensemble des documents communiqués reste la propriété exclusive de la société (L113.1 Code de la Propriété Intellectuelle)

aamco. Betrec INGENIERIE
ESID de LYON
Quartier Général Frère
22 avenue Leclerc
69007 - LYON
MINISTÈRE DES ARMÉES Liberté Égalité Fraternité
SID Service d'Infrastructure de la Défense

Réhabilitation du bâtiment 0022 et mise en conformité des courettes du chenil
Base aérienne 942
69250 POLEYMIEUX AU MONT D'OR

03/07/2026
Dossier graphique

PHASE : PC


INTITULE :
PC03-1 Plan de coupe du terrain courettes de vie

aamco.
20 rue Ociatie - 69100 Villeurbanne
Tél. 04 78 93 81 81 - Fax 04 78 93 02 50
aamco@aamco.archi
SCOP S.A.S. à capital variable
N° d'inscription à l'ordre des architectes :
Régional S102 - National S747
SIRET 327 895 694 00021


FORMAT : A3

ÉCHELLE : 1:200


N°PAGE : 09

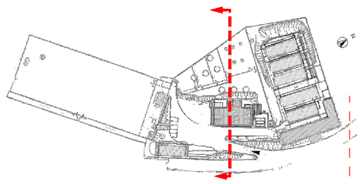

Coupe longitudinale Batiment BureauX_Etat-des-lieux

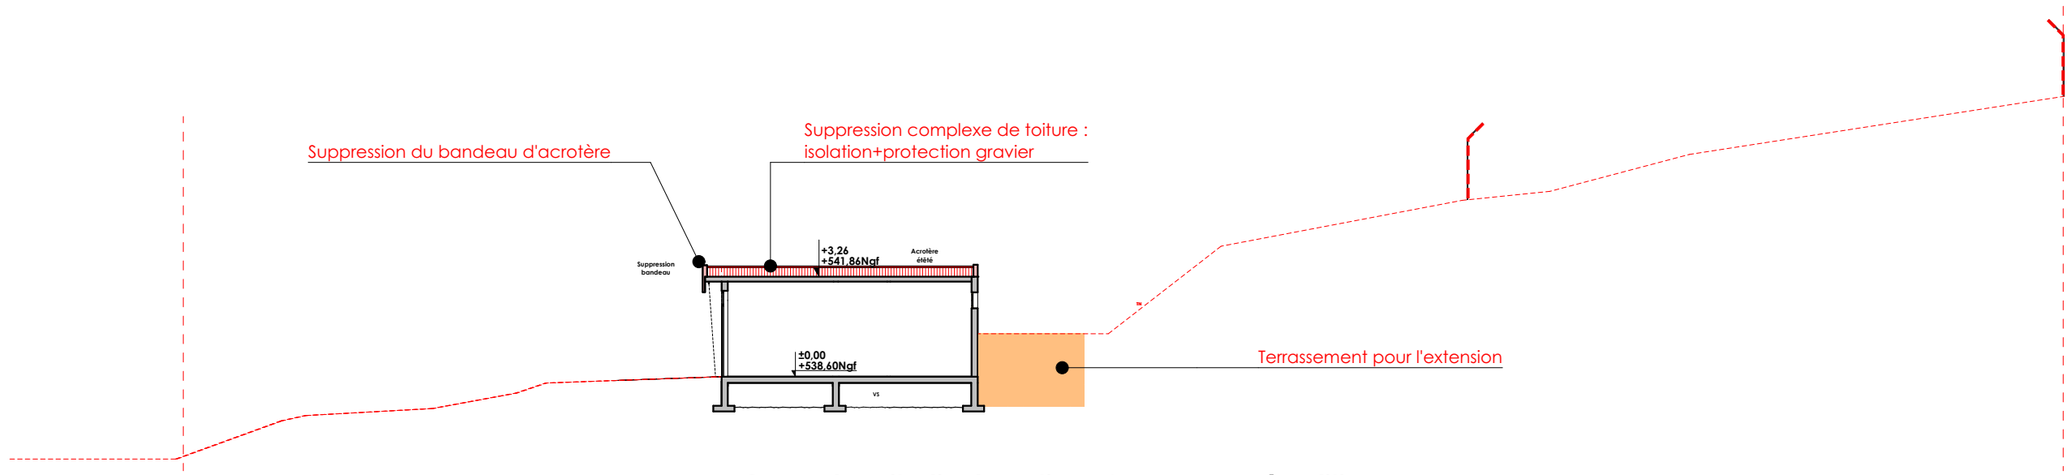

Coupe longitudinale Batiment BureauX_Démolition

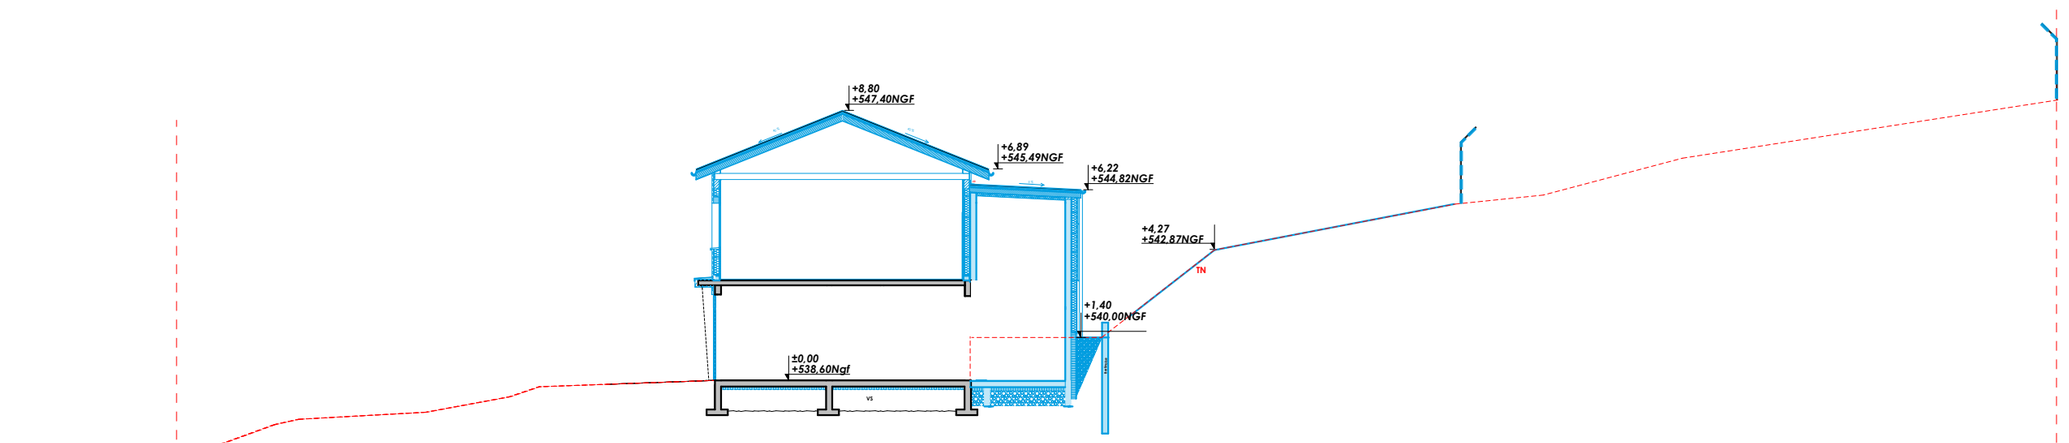

Coupe longitudinale Batiment Bureaux_PROJET

DOCUMENTS A USAGE D'AVANT PROJET (et/ou de Permis de Construire) - La Société AAMCO décline toutes responsabilités quant à un autre usage - L'ensemble des documents communiqués reste la propriété exclusive de la société (L113.1 Code de la Propriété Intellectuelle)

aamco. Betrec INGENIERIE

ESID de LYON
Quartier Général Frère
22 avenue Leclerc
69007 - LYON

MINISTÈRE DES ARMÉES
Liberté
Égalité
Fraternité

SID
Service d'infrastructure de la Défense

Réhabilitation du bâtiment 0022 et mise en conformité des courettes du chenil
Base aérienne 942
69250 POLEYMIEUX AU MONT D'OR

03/07/2026
Dossier graphique

PHASE : PC

INTITULE :
PC03-2 Plan de coupe du terrain Bureaux

aamco.
20 rue Ostorie - 69100 Villeurbanne
Tél. 04 78 93 81 81 - Fax 04 78 93 02 50
aamco@aamco.archi
SCOP S.A.S. à capital variable
N° d'inscription à l'ordre des architectes :
Régional S102 - National S747
SIRET 327 895 694 00021

FORMAT : A3

ÉCHELLE : 1:200

N°PAGE : 10