




État existant | Façade SUD-EST

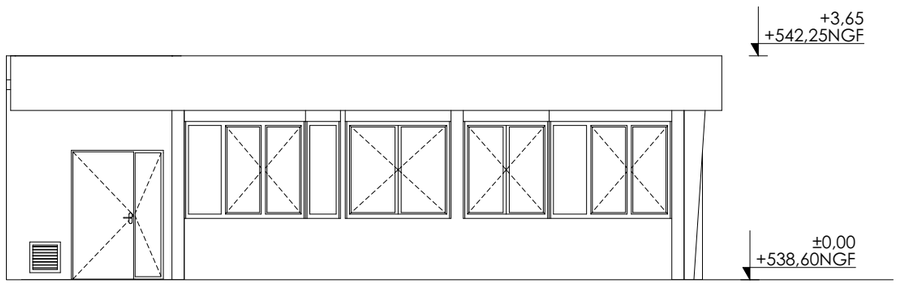

État existant | Façade SUD-OUEST

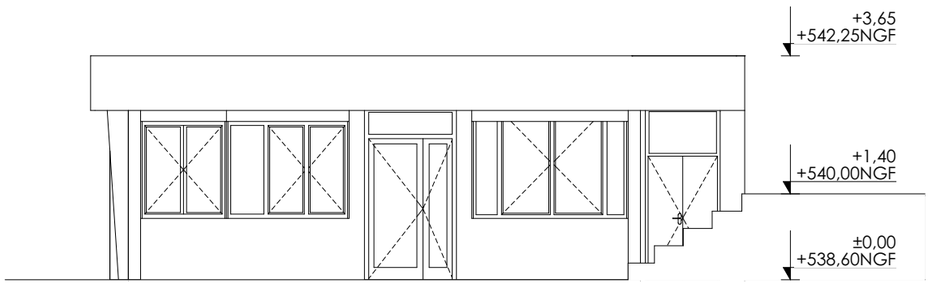

État existant | Façade NORD-EST

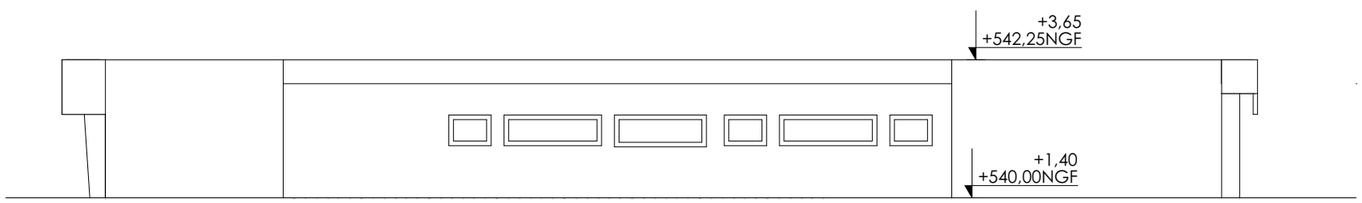

État existant | Façade NORD-OUEST

DOCUMENTS A USAGE D'AVANT PROJET (et/ou de Permis de Construire) - La Société AAMCO décline toutes responsabilités quant à un autre usage - L'ensemble des documents communiqués reste la propriété exclusive de la société (L113.1 Code de la Propriété Intellectuelle)

aamco. Betrec INGÉNIERIE

ESID de LYON
Quartier Général Frère
22 avenue Leclerc
69007 - LYON

MINISTÈRE DES ARMÉES
Liberté Égalité Fraternité
Service d'infrastructure de la Défense

Réhabilitation du bâtiment 0022 et mise en conformité des courettes du chenil
Base aérienne 942
69250 POLEYMIEUX AU MONT D'OR

03/07/2026
Dossier graphique
PHASE : PC


INTITULE :
PC05-1 Façades Bâtiment Bureau_Etat-des-lieux

aamco.
20 rue Ostorie - 69100 Villeurbanne
Tél. 04 78 93 81 81 - Fax 04 78 93 02 50
aamco@aamco.archi
SCOP S.A.S. à capital variable
N° d'inscription à l'ordre des architectes :
Régional S102 - National S747
SIRET 327 895 694 00021

FORMAT : A3


ÉCHELLE : 1:100

N°PAGE : 17

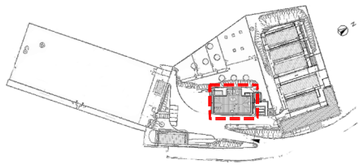

PARTIE HAUTE

Bardage métallique - Type ARCELOR, Mauka line

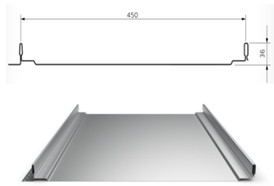

Teinte Bauxit

Menuiseries RAL 8004
Brun cuivré

PARTIE BASSE

Enduit beige clair
Type Camargue T1 (de *PRB)*

Menuiseries RAL 1019
Beige gris

Pose d'un nouvel INSIGNE centré entre les menuiseries
dimension Ø 150 cm

Toiture 4 pans
Tôle métallique Teinte idem bardage

Descente EP
Acier laqué


Surélévation
Bardage métallique
Type ARCELOR, Mauka line

Menuiserie ALU. Teinte RAL 8004
+occulation (Volet roulant ou BSO)

Bavette périphérique métallique
Création d'un bandeau architecturale -
Teinte beige gris Teinte RAL 1019

Menuiserie ALU. Teinte RAL 1019
Restructuration des ouvertures en rez-de-chaussée : Dépose des menuiseries existantes.
Certaines ouvertures sont bouchées par du béton cellulaire+enduit.

Nettoyage et remise en enduit du RDC existant

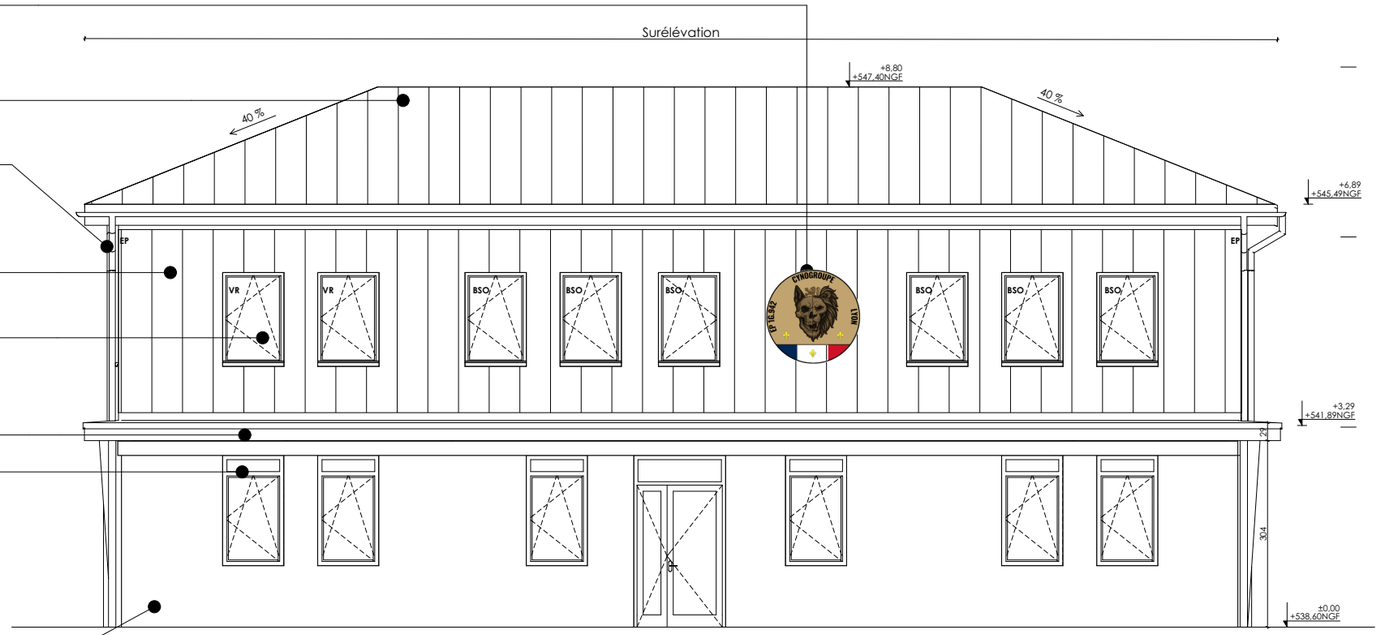

État projeté | Façade SUD-EST

Toiture 1 pan
Tôle métallique Teinte idem bardage


Descente EP
Acier laqué

Extension structure béton
bardage métallique
Type ARCELOR, Mauka line

Menuiserie ALU. Teinte RAL 8004

Rez-de-chaussée enduit Teinte beige clair

PAC 1,20m ht

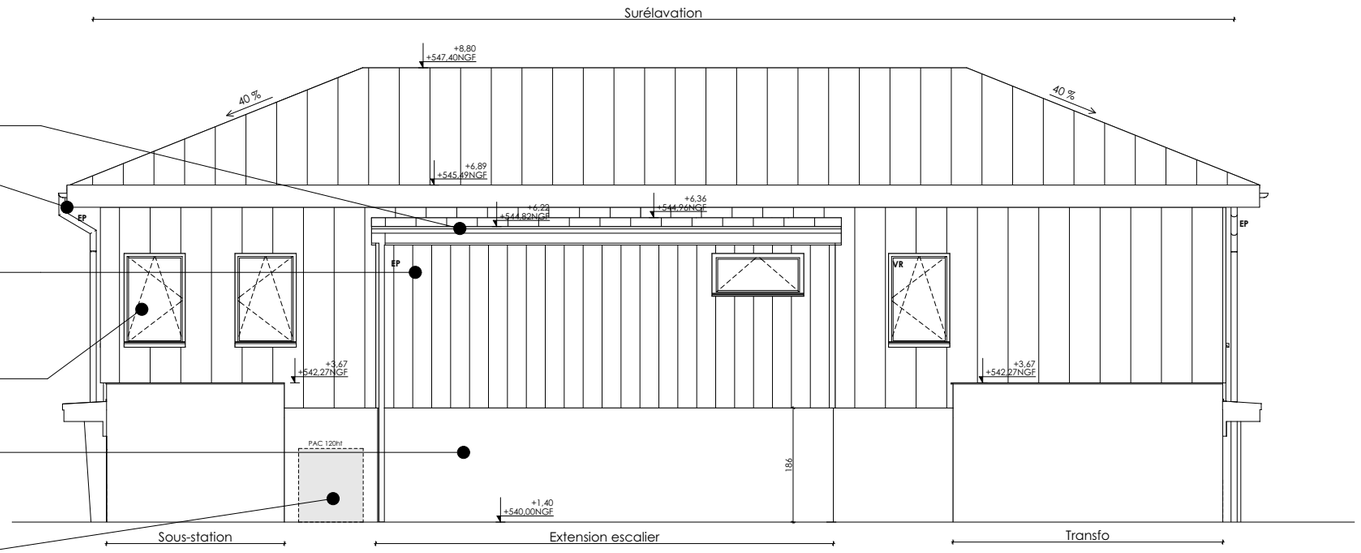

État projeté | Façade NORD-OUEST

DOCUMENTS A USAGE D'AVANT PROJET (et/ou de Permis de Construire) - La Société AAMCO décline toutes responsabilités quant à un autre usage - L'ensemble des documents communiqués reste la propriété exclusive de la société (L113.1 Code de la Propriété Intellectuelle)

aamco. Betrec INGENIERIE
ESID de LYON
Quartier Général Frère
22 avenue Leclerc
69007 - LYON
MINISTÈRE DES ARMÉES Liberté Égalité Fraternité
SID Service d'Infrastructure de la Défense


Réhabilitation du bâtiment 0022 et mise en conformité des courettes du chenil
Base aérienne 942
69250 POLEYMIEUX AU MONT D'OR

03/07/2026
Dossier graphique
PHASE : PC

INTITULE :
PC05-2 Façades Bâtiment Bureau_Projet


aamco.
20 rue Ostorie - 69100 Villeurbanne
Tél. 04 78 93 81 81 - Fax 04 78 93 02 50
aamco@aamco.archi
SCOP SA à C.V. à capital variable
N° d'inscription à l'ordre des architectes :
Régional S102 - National S747
SIRET 327 895 694 00021

FORMAT : A3
ÉCHELLE : 1:100
N°PAGE : 18

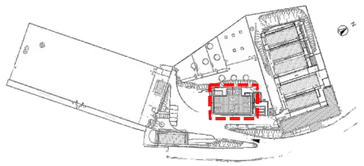

PARTIE HAUTE

Bardage métallique - Type ARCELOR, Mauka line

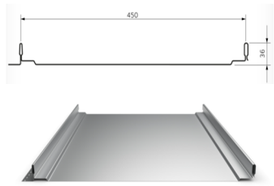


Teinte Bauxit

Menuiseries RAL 8004
Brun cuivré


PARTIE BASSE

Enduit beige clair
Type Camargue T1 (de *PRB)*

Menuiseries RAL 1019
Beige gris

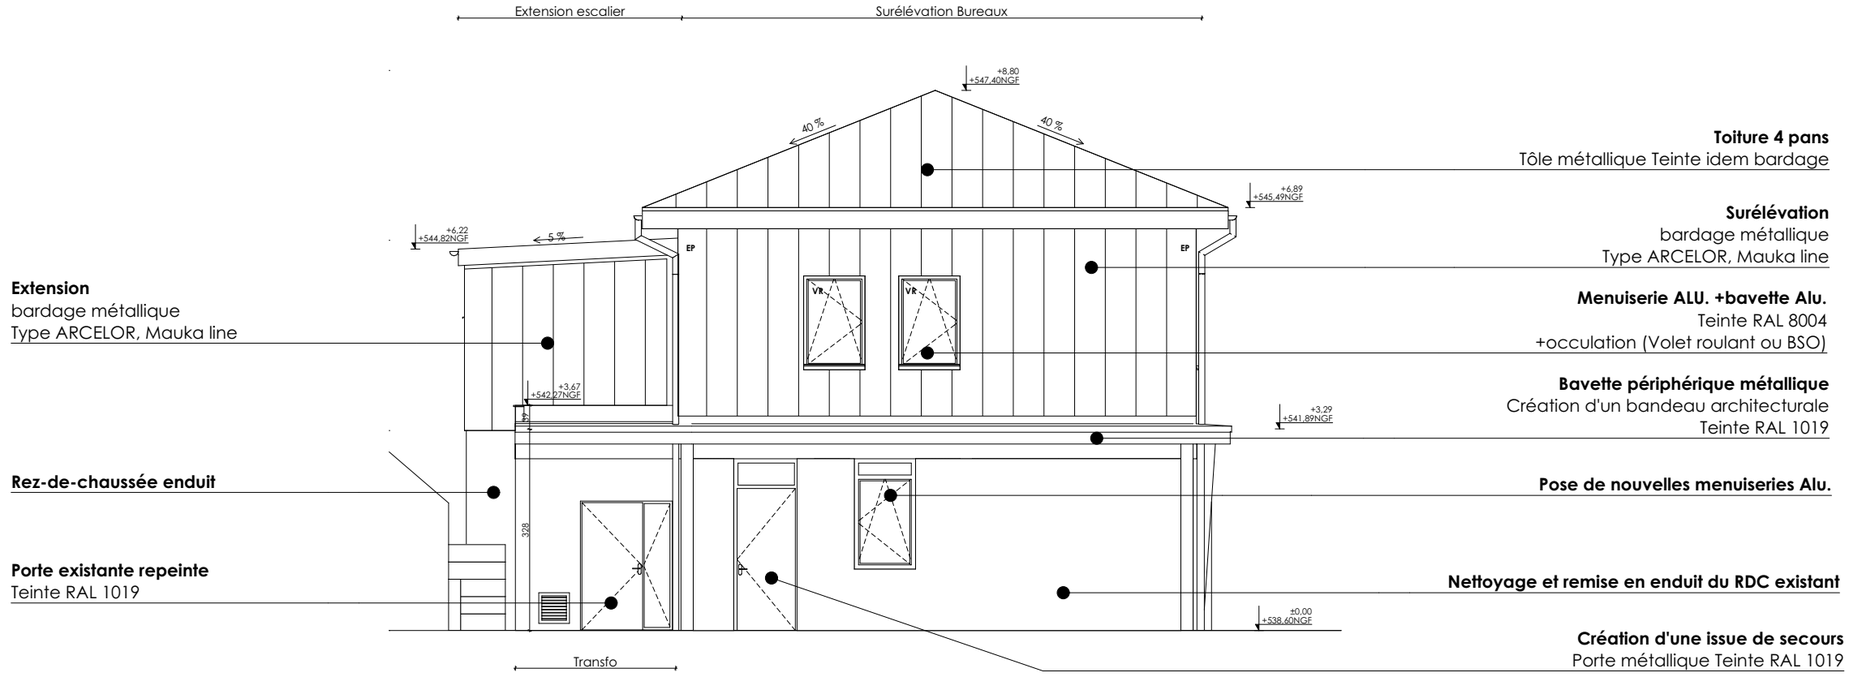

État projeté | Façade SUD-OUEST

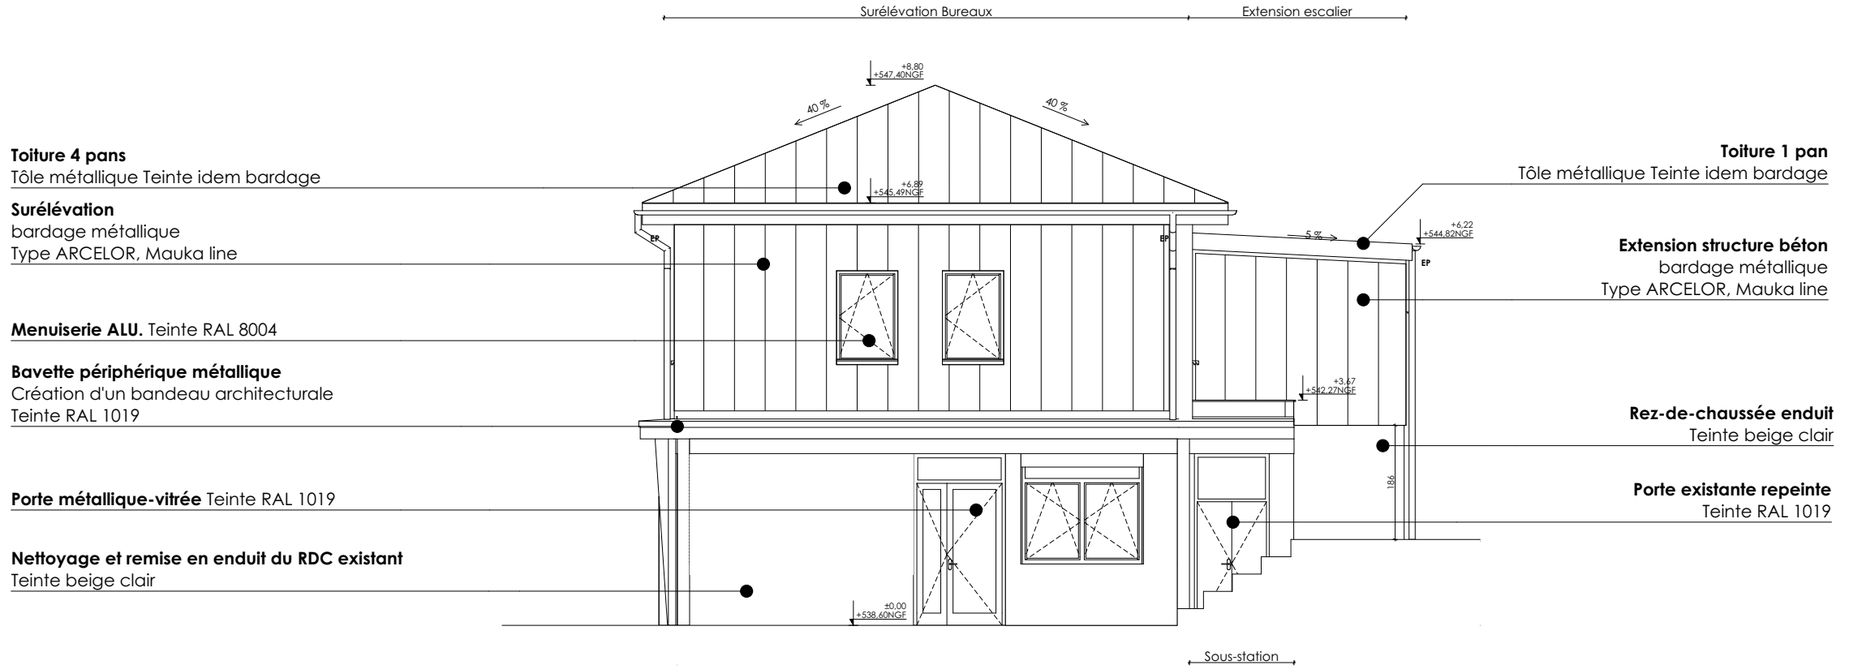

État projeté | Façade NORD-EST

aamco.
20 rue Octavie - 69100 Villeurbanne
Tél. 04 78 93 81 81 - Fax 04 78 93 02 50
aamco@aamco.archi
SCOP SA à C.V. capital variable
N° d'inscription à l'ordre des architectes :
Régional S102 - National S747
SIRET 327 895 694 00021

DOCUMENTS A USAGE D'AVANT PROJET (et/ou de Permis de Construire) - La Société AAMCO décline toutes responsabilités quant à un autre usage - L'ensemble des documents communiqués reste la propriété exclusive de la société (L113.1 Code de la Propriété Intellectuelle)

aamco. Betrec INGÉNIERIE
Quartier Général Frère
22 avenue Leclerc
69007 - LYON

MINISTÈRE DES ARMÉES
Liberté Égalité Fraternité
SID Service d'infrastructure de la Défense


Réhabilitation du bâtiment 0022 et mise en conformité des courettes du chenil
Base aérienne 942
69250 POLEYMIEUX AU MONT D'OR


03/07/2026
Dossier graphique

PHASE : PC

INTITULE :
PC05-3 Façades Bâtiment Bureau_Projet suite

FORMAT : A3
ÉCHELLE : 1:100
N°PAGE : 19

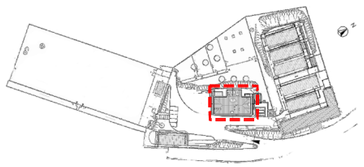

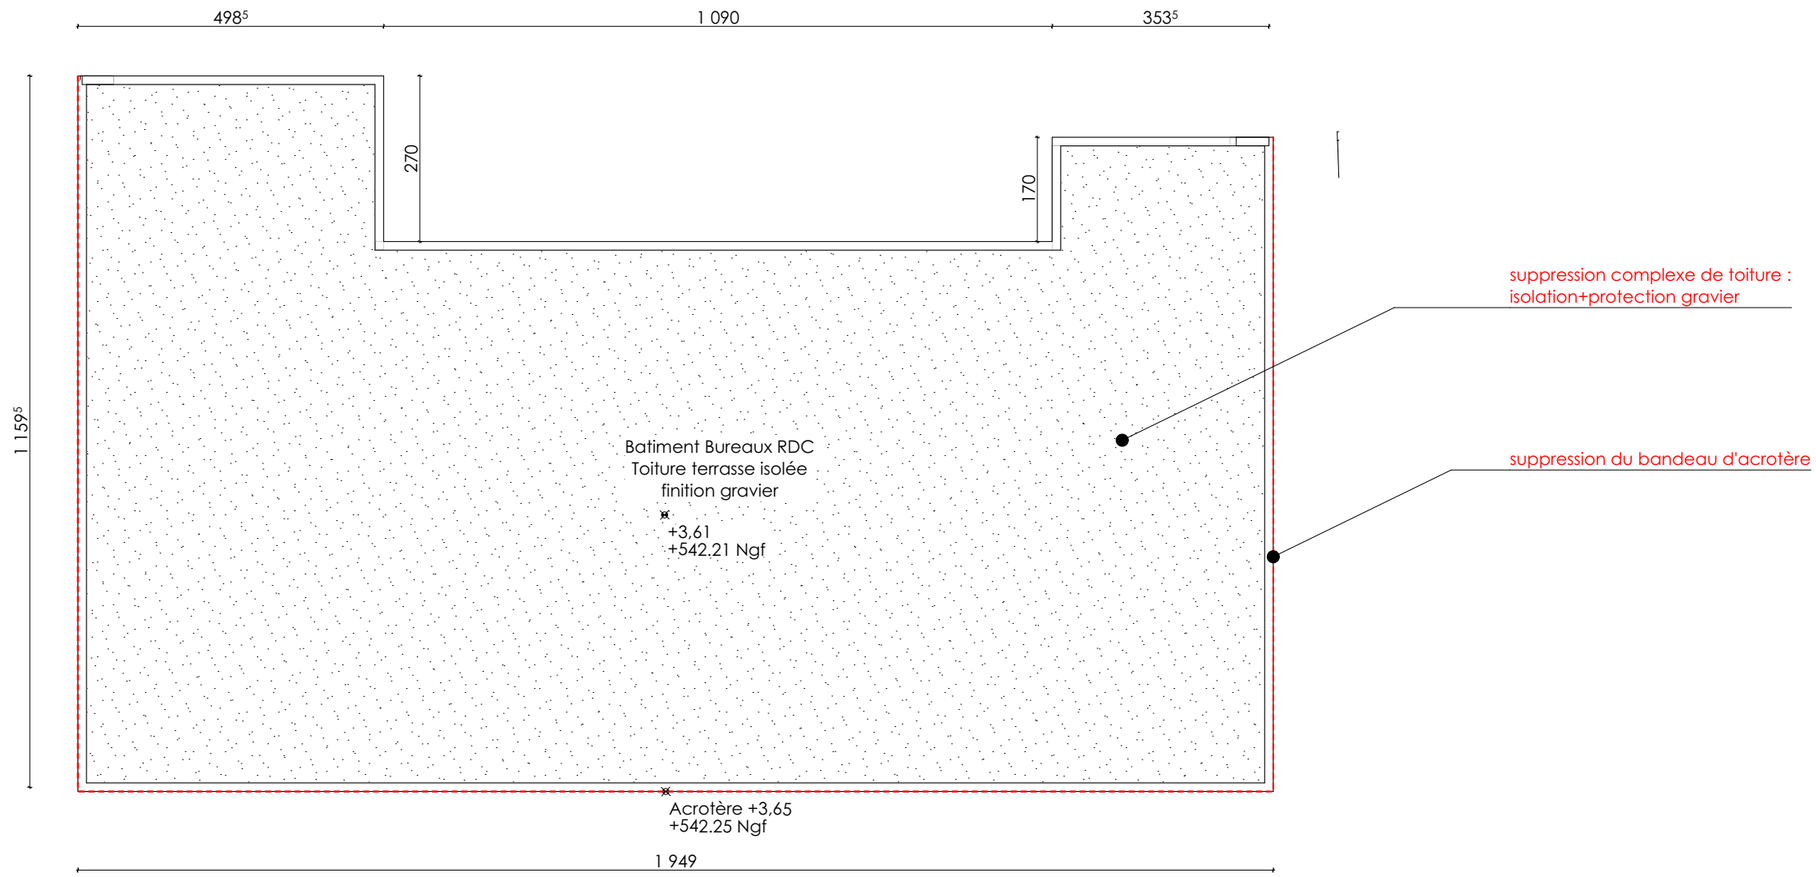

DOCUMENTS A USAGE D'AVANT PROJET (et/ou de Permis de Construire) - La Société AAMCO décline toutes responsabilités quant à un autre usage - L'ensemble des documents communiqués reste la propriété exclusive de la société (L113.1 Code de la Propriété Intellectuelle)

aamco. Betrec INGÉNIERIE

ESID de LYON
Quartier Général Frère
22 avenue Leclerc
69007 - LYON

MINISTÈRE DES ARMÉES
Liberté
Égalité
Fraternité

SID
Service d'infrastructure de la Défense

Réhabilitation du bâtiment 0022 et mise en conformité des courettes du chenil
Base aérienne 942
69250 POLEYMIEUX AU MONT D'OR

03/07/2026
Dossier graphique

PHASE : PC


INTITULE :
PC05-4 Toiture Bâtiment Bureau_Etat-des-lieux


aamco.
20 rue Ostorie - 69100 Villeurbanne
Tél. 04 78 93 81 81 - Fax 04 78 93 02 50
aamco@aamco.archi
SCOP S.A.S. à capital variable
N° d'inscription à l'ordre des architectes :
Régional S102 - National S747
SIRET 327 895 694 00021

FORMAT : A3

ÉCHELLE :

N°PAGE : 20

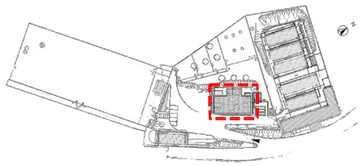

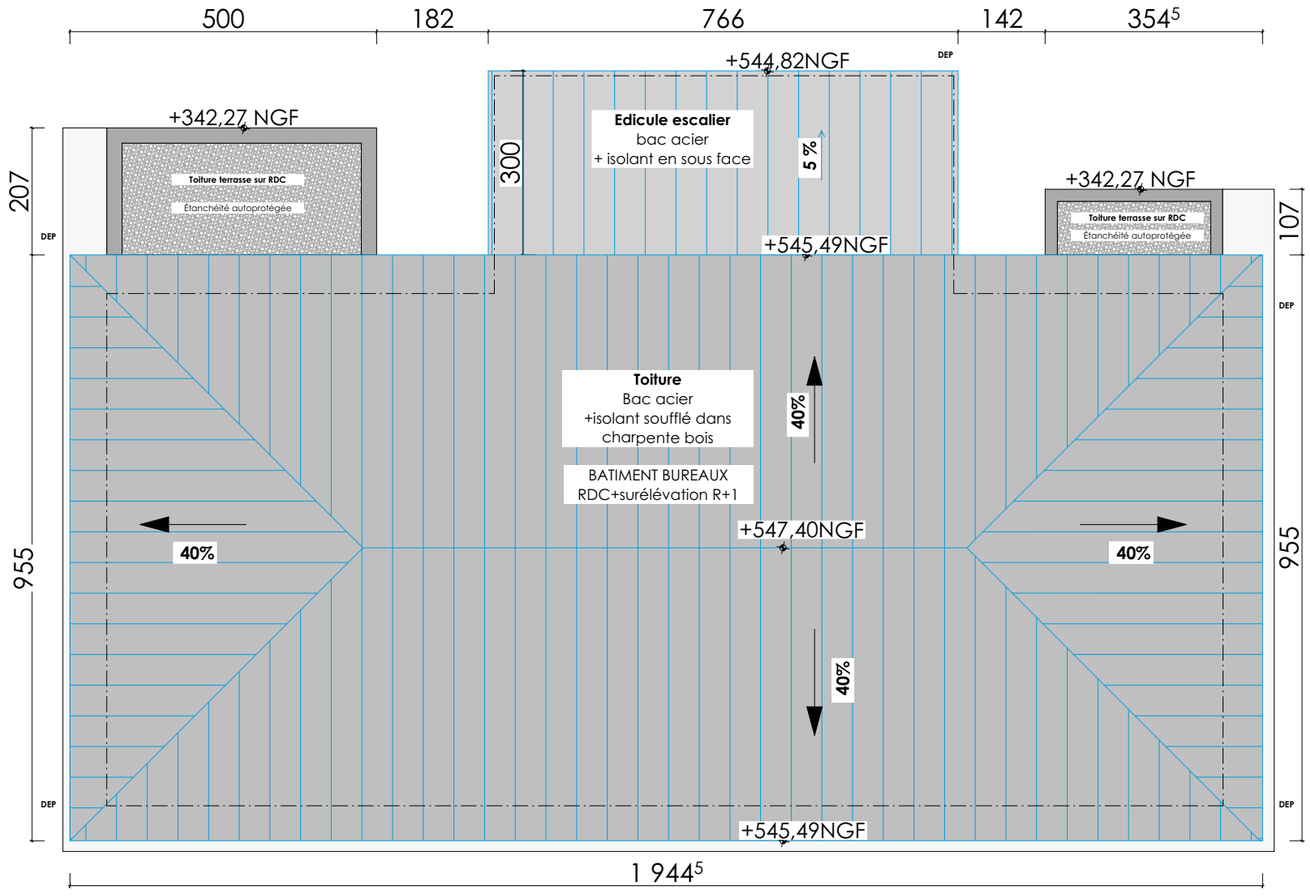

DOCUMENTS A USAGE D'AVANT PROJET (et/ou de Permis de Construire) - La Société AAMCO décline toutes responsabilités quant à un autre usage - L'ensemble des documents communiqués reste la propriété exclusive de la société (L113.1 Code de la Propriété Intellectuelle)

aamco. Betrec INGÉNIERIE

ESID de LYON
Quartier Général Frère
22 avenue Leclerc
69007 - LYON

MINISTÈRE DES ARMÉES
Liberté
Égalité
Fraternité

SID
Service d'Infrastructure de la Défense

Réhabilitation du bâtiment 0022 et mise en conformité des courettes du chenil
Base aérienne 942
69250 POLEYMIEUX AU MONT D'OR

03/07/2026
Dossier graphique

PHASE : PC


INTITULE :
PC05-5 Toiture Bâtiment Bureau_Projet


aamco.
20 rue Ostalie - 69100 Villeurbanne
Tél. 04 78 93 81 81 - Fax 04 78 93 02 50
aamco@aamco.archi
SCOP S.A.S. à capital variable
N° d'inscription à l'ordre des architectes :
Régional S102 - National S747
SIRET 327 895 694 00021

FORMAT : A3

ÉCHELLE :


N°PAGE : 21

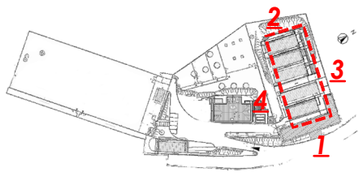

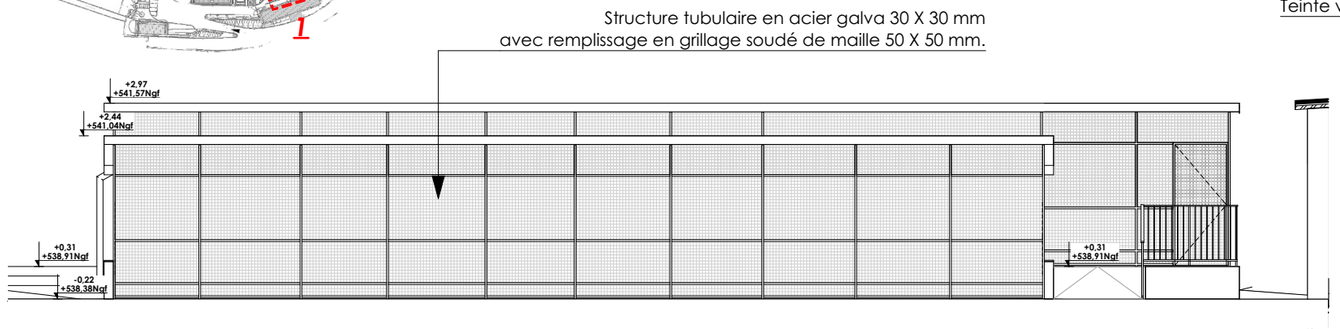


1

Façade EST_courettes de vie

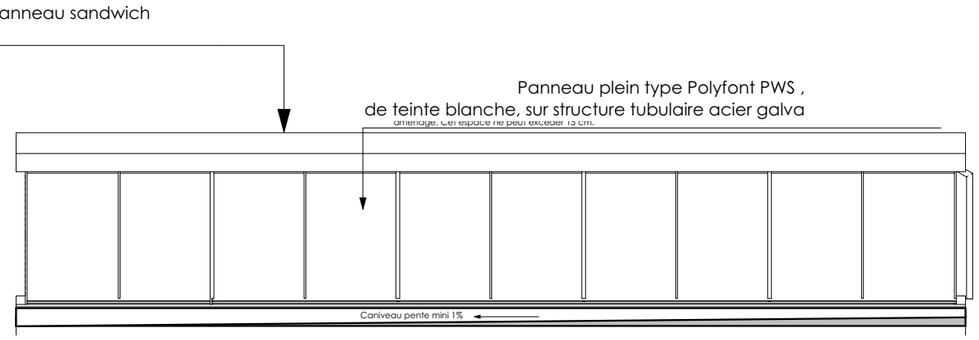


2


Façade OUEST_courettes de vie

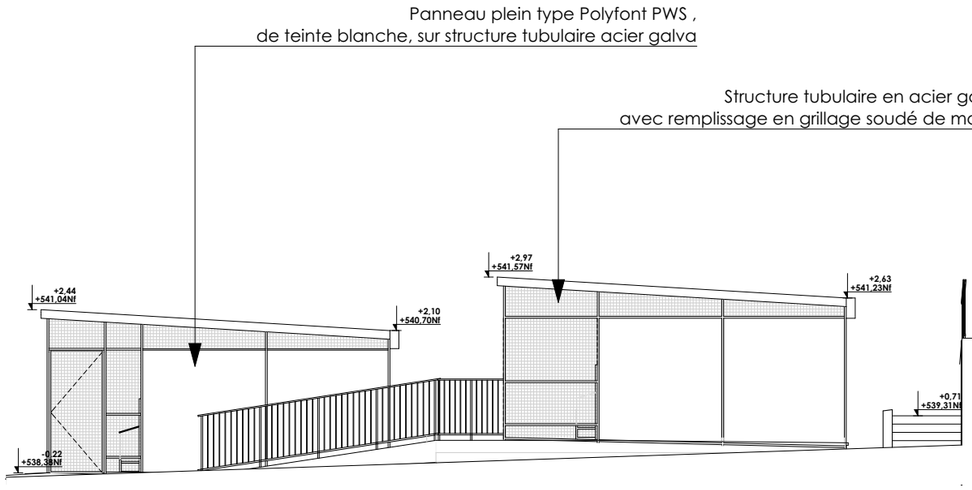

3

Façade NORD_courettes de vie

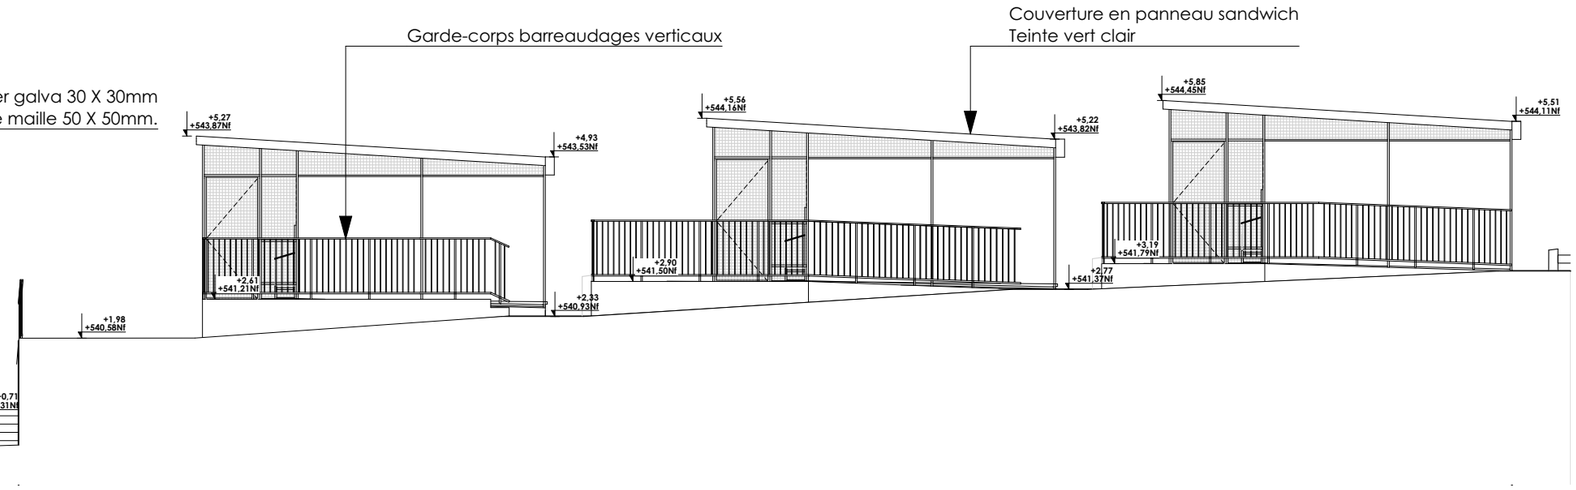

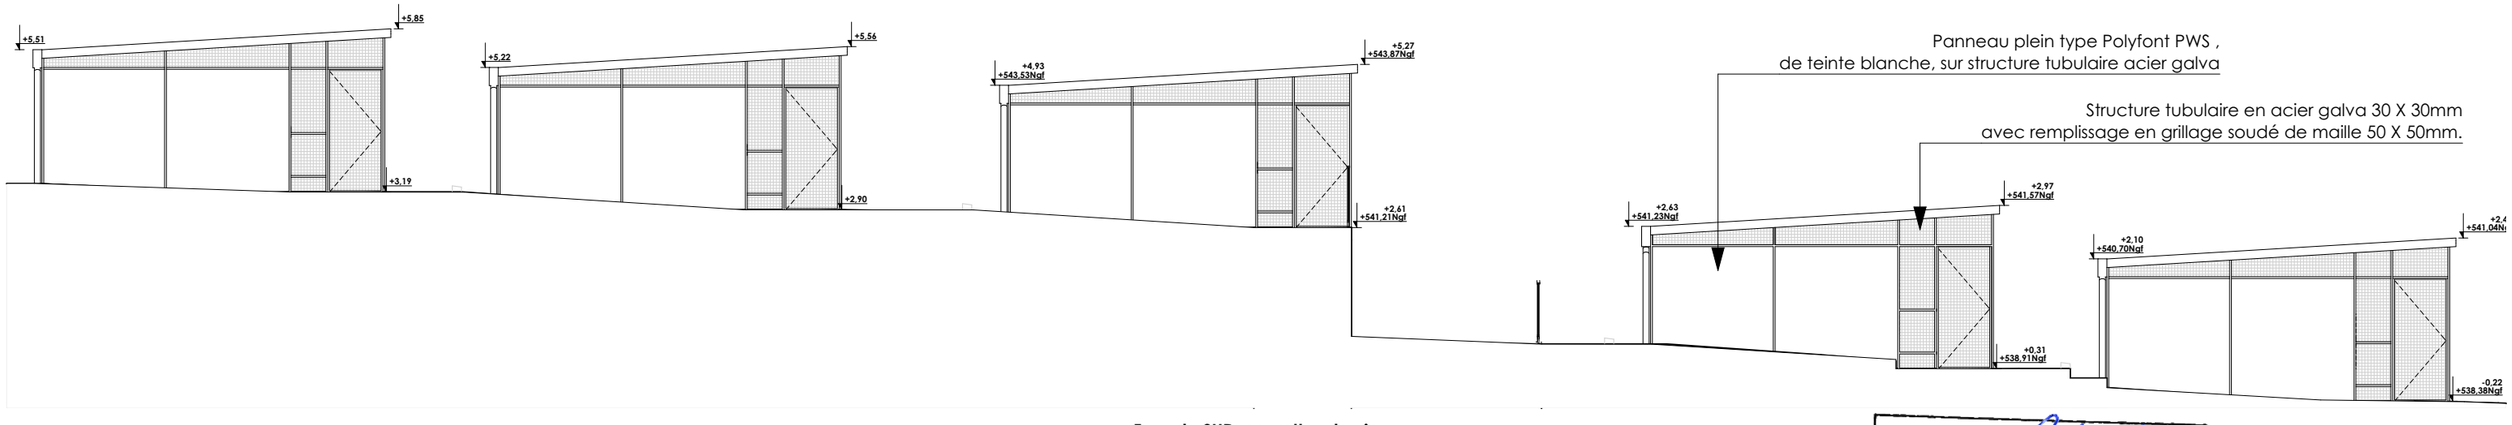

4

Façade SUD_courettes de vie

DOCUMENTS A USAGE D'AVANT PROJET (et/ou de Permis de Construire) - La Société AAMCO décline toutes responsabilités quant à un autre usage - L'ensemble des documents communiqués reste la propriété exclusive de la société (L113.1 Code de la Propriété Intellectuelle)

aamco. Betrec INGENIERIE

ESID de LYON
Quartier Général Frère
22 avenue Leclerc
69007 - LYON

MINISTÈRE DES ARMÉES
Liberté
Égalité
Fraternité

SID
Service d'Infrastructure de la Défense

Réhabilitation du bâtiment 0022 et mise en conformité des courettes du chenil
Base aérienne 942
69250 POLEYMIEUX AU MONT D'OR

03/07/2026
Dossier graphique

PHASE : PC


INTITULE :
PC05-6 Façades Zone courettes de vie_Projet


aamco.
20 rue Ociarie - 69100 Villeurbanne
Tél. 04 78 93 81 81 - Fax 04 78 93 02 50
aamco@aamco.archi
SCOP S.A.S. à capital variable
N° d'inscription à l'ordre des architectes :
Régional S102 - National S747
SIRET 327 895 694 00021

FORMAT : A3


ÉCHELLE : 1:100

N°PAGE : 22

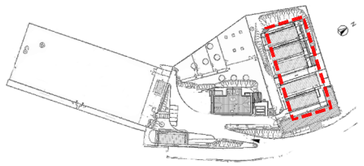


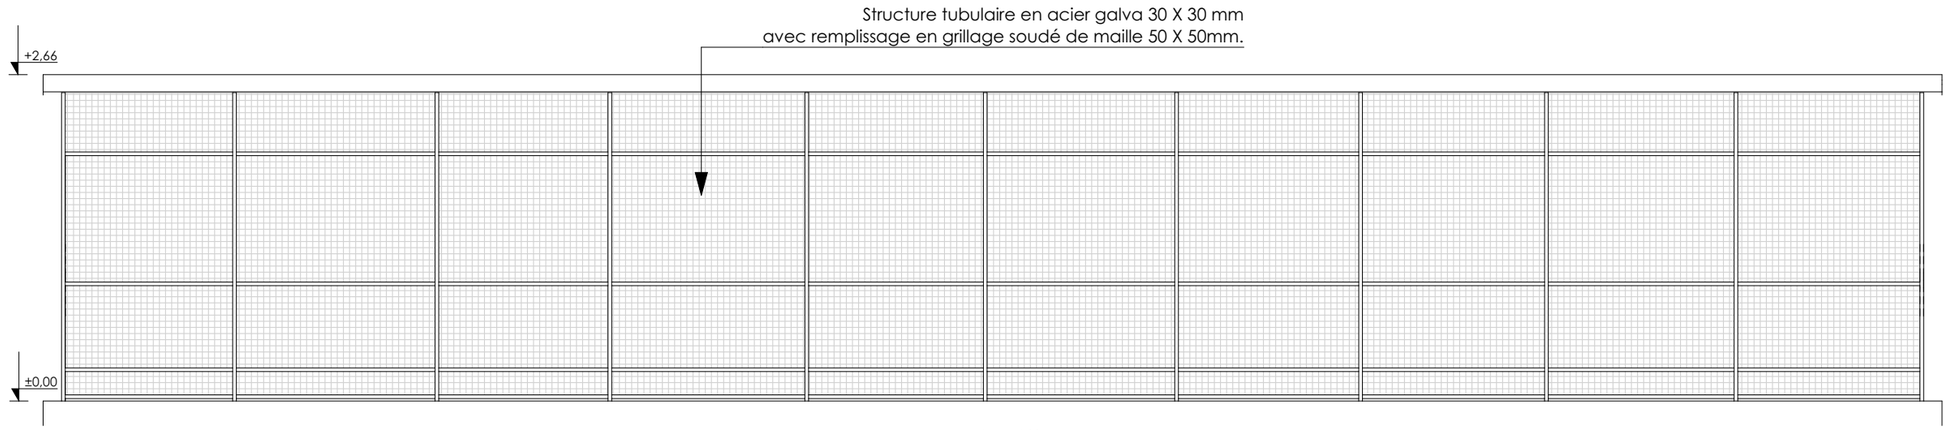


Façade EST

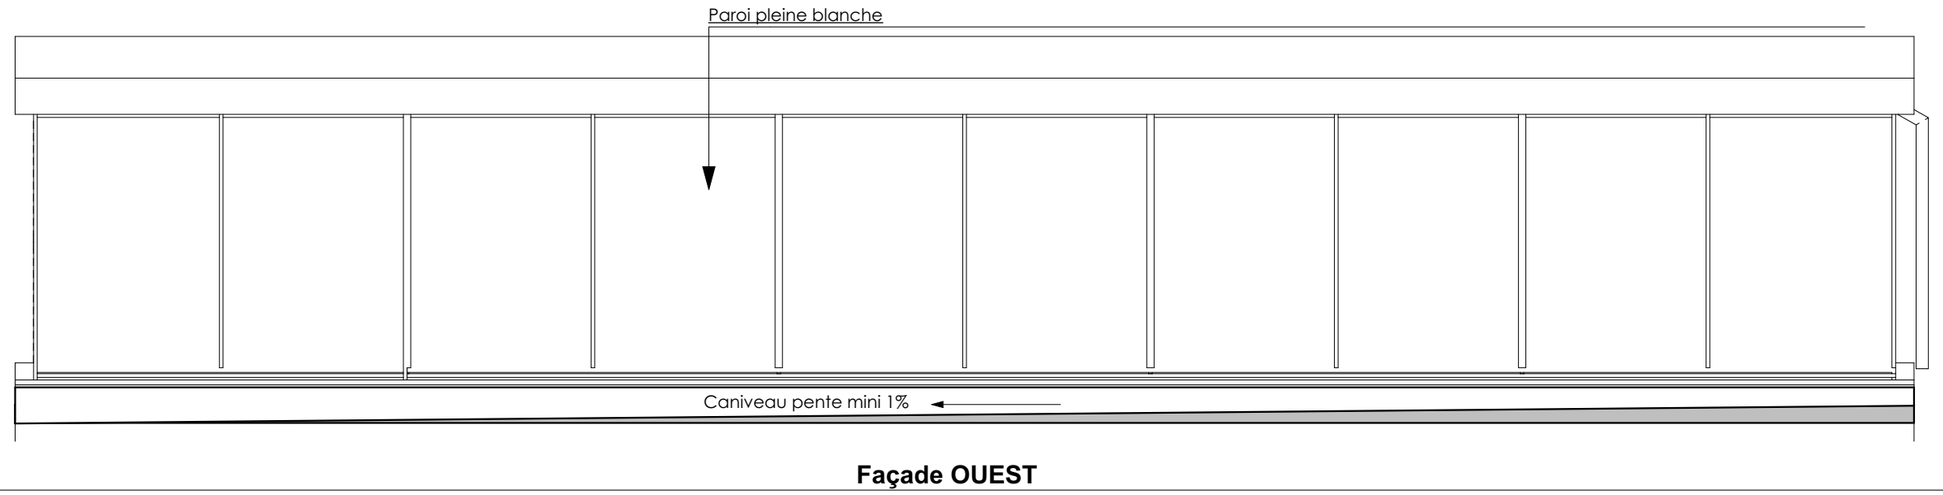

Façade OUEST

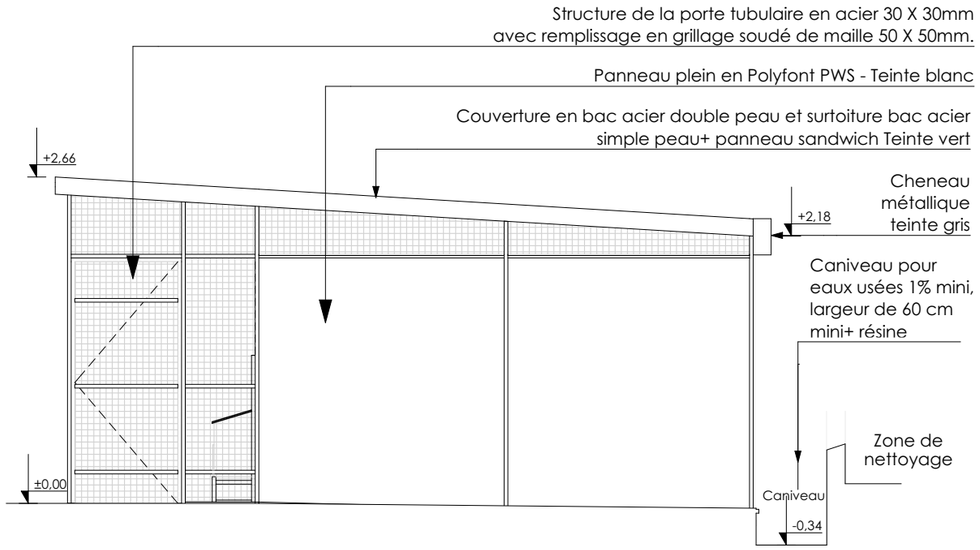

Façade NORD

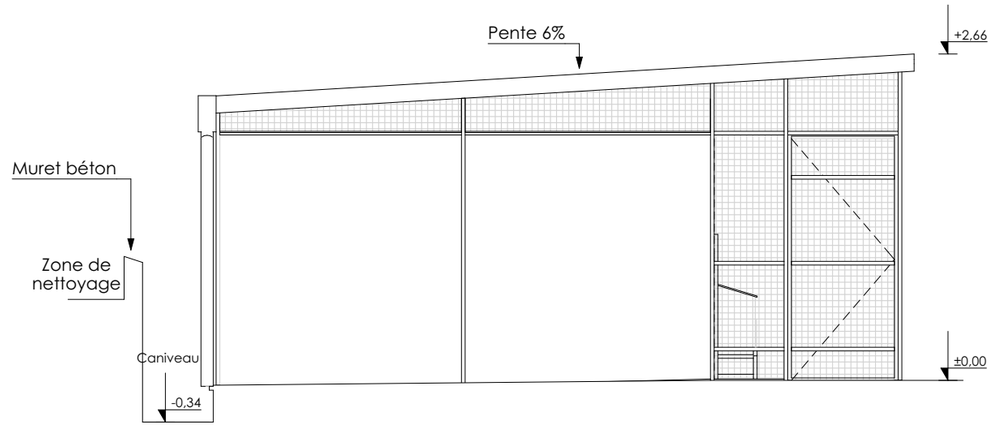

Façade SUD

DOCUMENTS A USAGE D'AVANT PROJET (et/ou de Permis de Construire) - La Société AAMCO décline toutes responsabilités quant à un autre usage - L'ensemble des documents communiqués reste la propriété exclusive de la société (L113.1 Code de la Propriété Intellectuelle)

aamco. Betrec INGENIERIE
ESID de LYON
Quartier Général Frère
22 avenue Leclerc
69007 - LYON
MINISTÈRE DES ARMÉES
Liberté Égalité Fraternité
SID Service d'Infrastructure de la Défense

Réhabilitation du bâtiment 0022 et mise en conformité des courettes du chenil
Base aérienne 942
69250 POLEYMIEUX AU MONT D'OR

03/07/2026
Dossier graphique

PHASE : PC


INTITULE :
PC05-7 Façades type courette de vie_Projet


aamco.
20 rue Ostalie - 69100 Villeurbanne
Tél. 04 78 93 81 81 - Fax 04 78 93 02 50
aamco@aamco.archi
SCOP S.A.S. à capital variable
N° d'inscription à l'ordre des architectes :
Régional S102 - National S747
SIRET 327 895 694 00021

FORMAT : A3


ÉCHELLE : 1:50

N°PAGE : 23

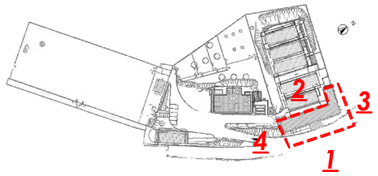


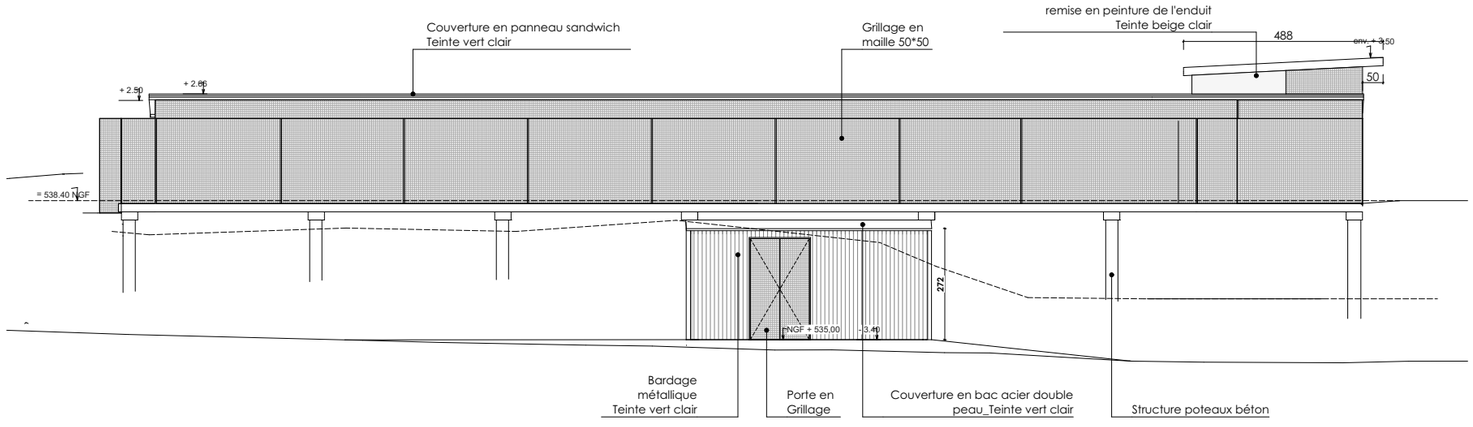


1 Façade EST

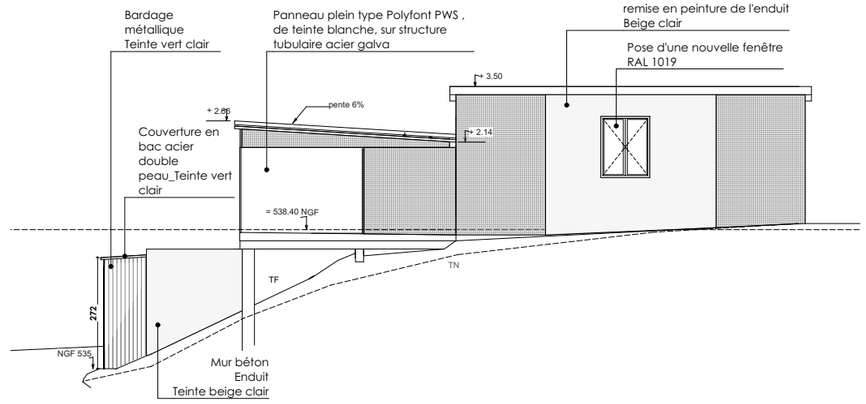

3 Façade NORD

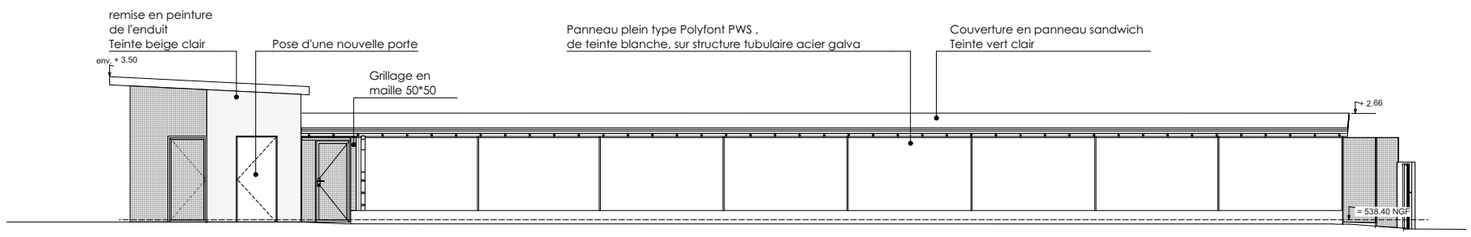

2 Façade OUEST

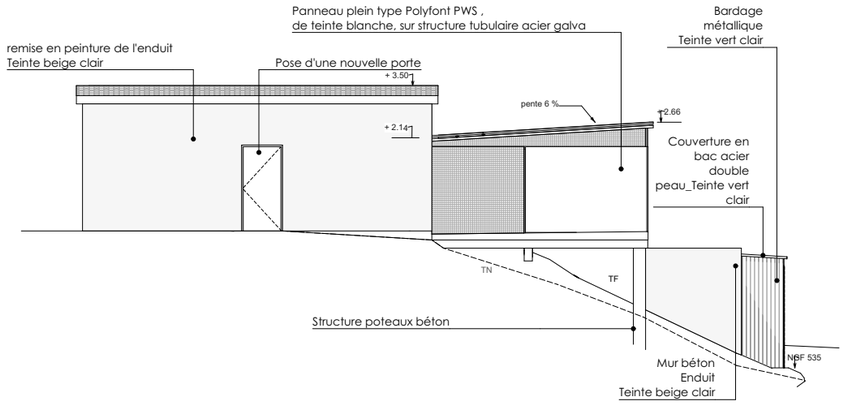

4 Façade SUD

DOCUMENTS A USAGE D'AVANT PROJET (et/ou de Permis de Construire) - La Société AAMCO décline toutes responsabilités quant à un autre usage - L'ensemble des documents communiqués reste la propriété exclusive de la société (L113.1 Code de la Propriété Intellectuelle)

aamco. Betrec INGENIERIE
Quartier Général Frère
22 avenue Leclerc
69007 - LYON

ESID de LYON

MINISTÈRE DES ARMÉES
Liberté
Égalité
Fraternité

SID Service d'Infrastructure de la Défense

Réhabilitation du bâtiment 0022 et mise en conformité des courettes du chenil
Base aérienne 942
69250 POLEYMIEUX AU MONT D'OR

03/07/2026
Dossier graphique

PHASE : PC


INTITULE :
PC05-8 Façades courettes de vie+bâtiment annexe_Projet

aamco.
20 rue Ostalie - 69100 Villeurbanne
Tél. 04 78 93 81 81 - Fax 04 78 93 02 50
aamco@aamco.archi
SCOP S.A.S. à capital variable
N° d'inscription à l'ordre des architectes :
Régional S102 - National S747
SIRET 327 895 694 00021


FORMAT : A3


ÉCHELLE : 1:150

N°PAGE : 24

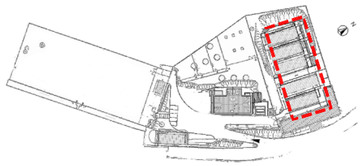

Toitures courettes de vie démolies

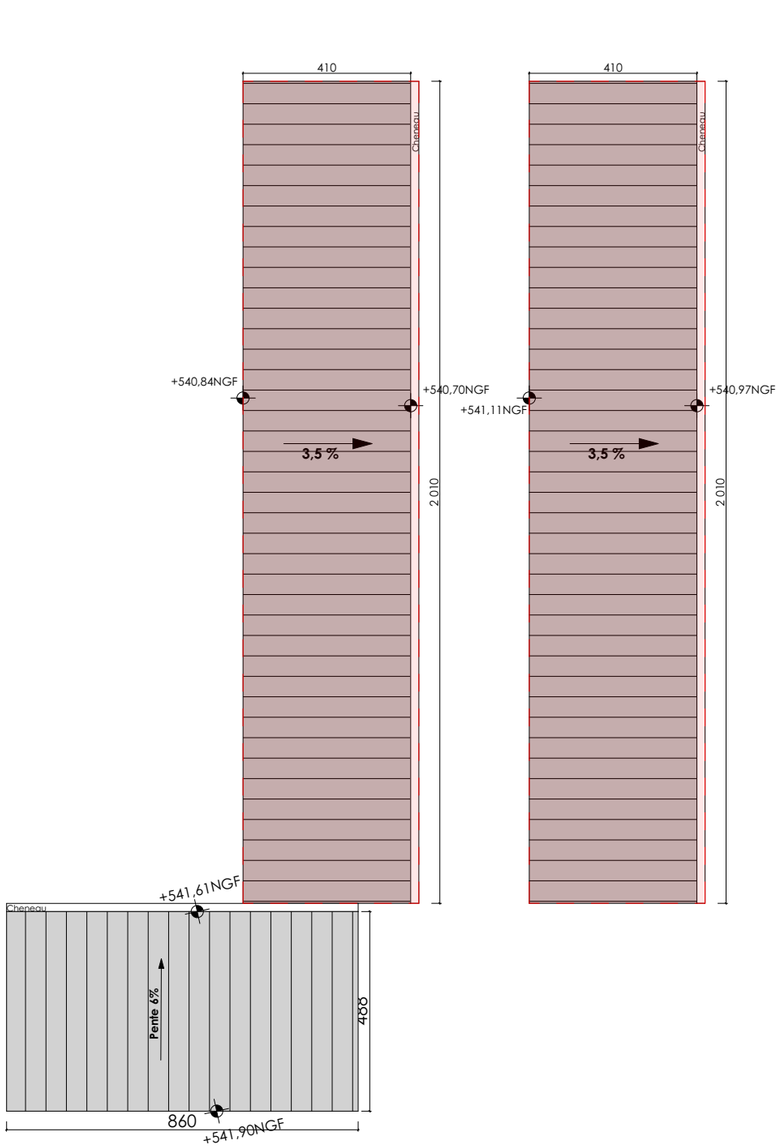

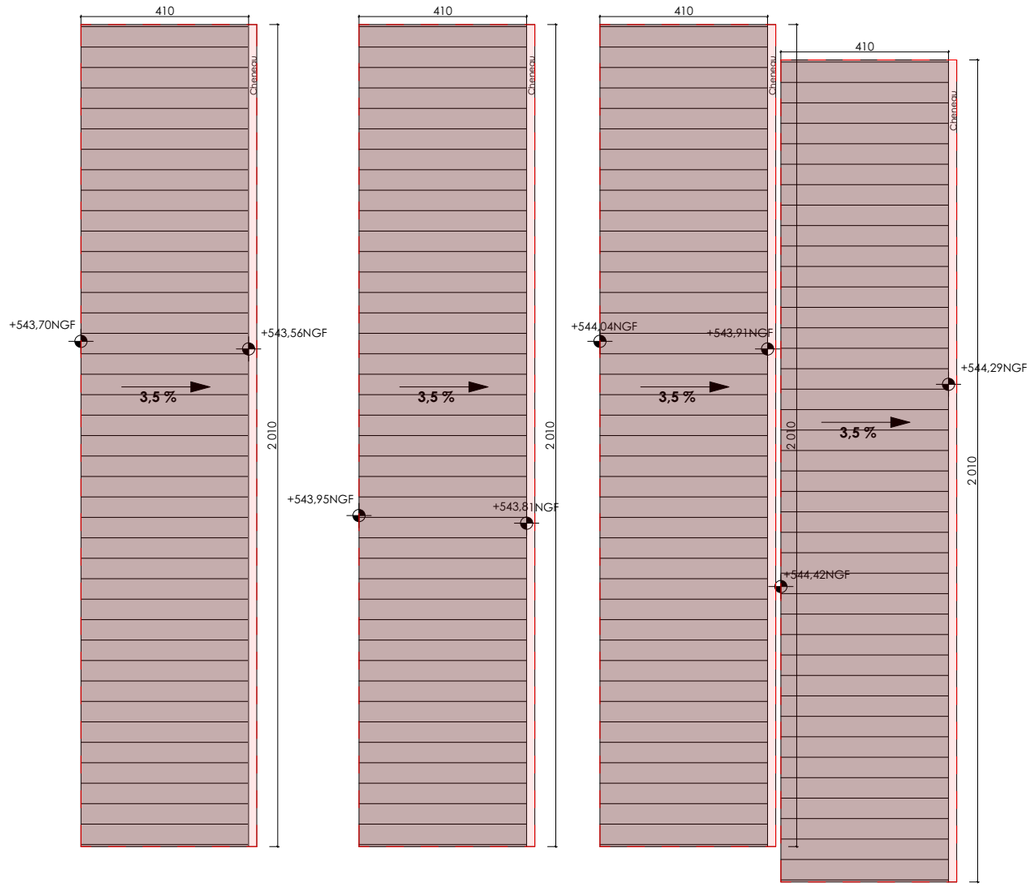

N

DOCUMENTS A USAGE D'AVANT PROJET (et/ou de Permis de Construire) - La Société AAMCO décline toutes responsabilités quant à un autre usage - L'ensemble des documents communiqués reste la propriété exclusive de la société (L113.1 Code de la Propriété Intellectuelle)

aamco. Betrec INGÉNIERIE

ESID de LYON
Quartier Général Frère
22 avenue Leclerc
69007 - LYON

MINISTÈRE DES ARMÉES
Liberté
Égalité
Fraternité

SID
Service d'infrastructure de la Défense

Réhabilitation du bâtiment 0022 et mise en conformité des courettes du chenil
Base aérienne 942
69250 POLEYMIEUX AU MONT D'OR

03/07/2026
Dossier graphique

PHASE : PC


INTITULE :
PC05-9 Toitures type courette de vie_Etat-des-lieux

aamco.
20 rue Octavie - 69100 Villeurbanne
Tél. 04 78 93 81 81 - Fax 04 78 93 02 50
aamco@aamco.archi
SCOP SA à Capital variable
N° d'inscription à l'ordre des architectes :
Régional S102 - National S747
SIRET 327 895 694 00021

FORMAT : A3

ÉCHELLE :

N°PAGE : 25

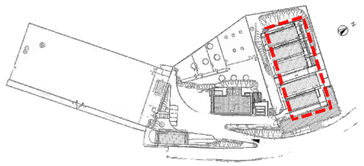



N

DOCUMENTS A USAGE D'AVANT PROJET (et/ou de Permis de Construire) - La Société AAMCO décline toutes responsabilités quant à un autre usage - L'ensemble des documents communiqués reste la propriété exclusive de la société (L113.1 Code de la Propriété Intellectuelle)

aamco. Betrec INGÉNIERIE
ESID de LYON
Quartier Général Frère
22 avenue Leclerc
69007 - LYON
MINISTÈRE DES ARMÉES
Service d'infrastructure de la Défense


Réhabilitation du bâtiment 0022 et mise en conformité des courettes du chenil
Base aérienne 942
69250 POLEYMIEUX AU MONT D'OR

03/07/2026
Dossier graphique
PHASE : PC


INTITULE :
PC05-10 Toitures type courette de vie_Projet

aamco.
20 rue Ostalie - 69100 Villeurbanne
Tél. 04 78 93 81 81 - Fax 04 78 93 02 50
aamco@aamco.archi
SCOP SA à S.I à capital variable
N° d'inscription à l'ordre des architectes :
Régional S102 - National S747
SIRET 327 895 694 00021

FORMAT : A3
ÉCHELLE : 1:150
N°PAGE : 26

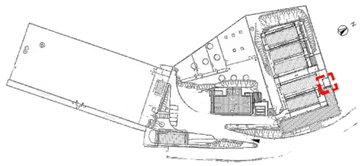


1

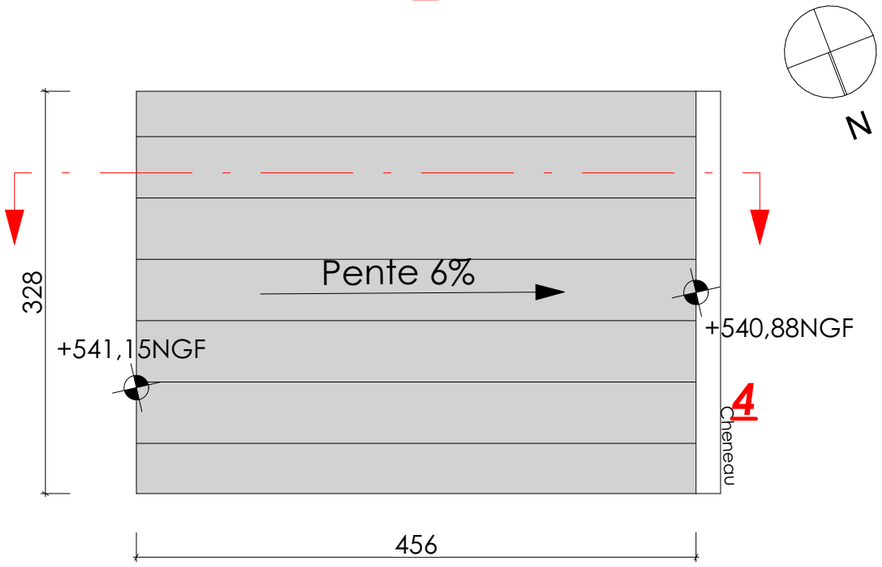


2


Toiture

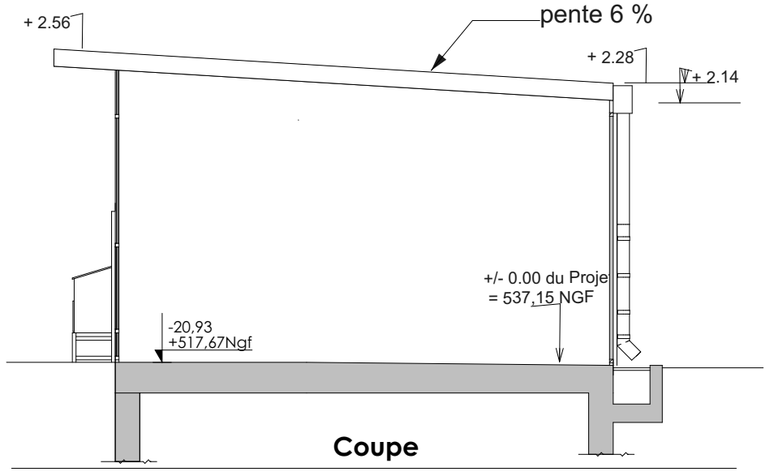


Coupe

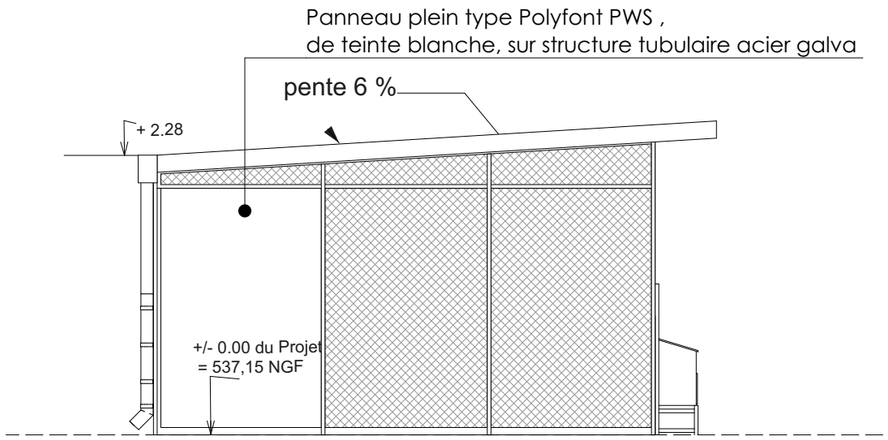


1 **Façade SUD**

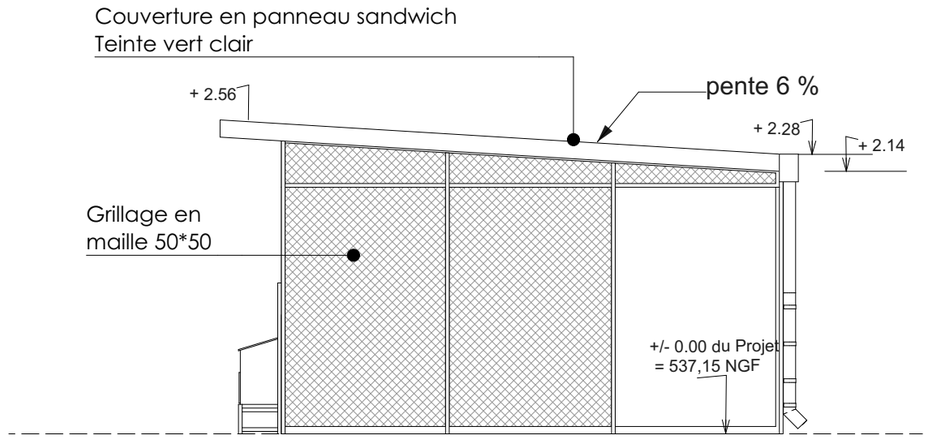

2 **Façade NORD**

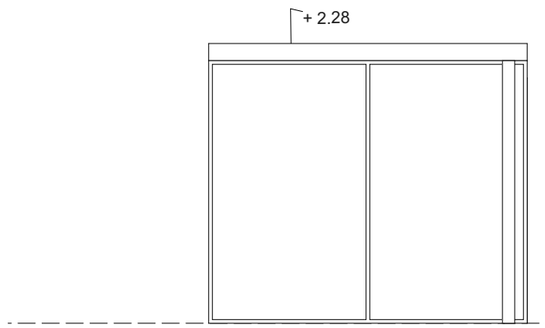

3 **Façade EST**

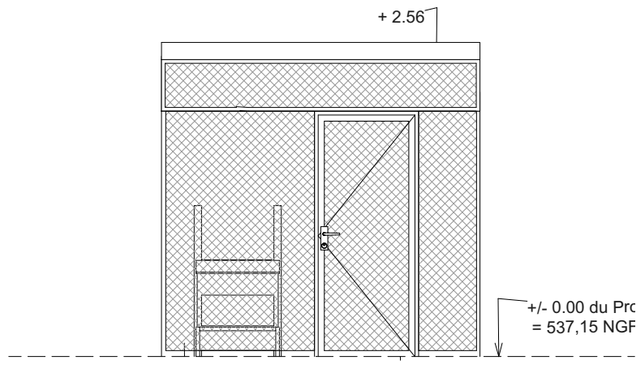

4 **Façade OUEST**

aamco.
20 rue Ostorie - 69100 Villeurbanne
Tél. 04 78 93 81 81 - Fax 04 78 93 02 50
aamco@aamco.archi
SCOP S.A.S. à capital variable
N° d'inscription à l'ordre des architectes :
Régional S102 - National S747
SIRET 327 895 694 00021

DOCUMENTS A USAGE D'AVANT PROJET (et/ou de Permis de Construire) - La Société AAMCO décline toutes responsabilités quant à un autre usage - L'ensemble des documents communiqués reste la propriété exclusive de la société (L113.1 Code de la Propriété Intellectuelle)

aamco. Betrec INGENIERIE

ESID de LYON
Quartier Général Frère
22 avenue Leclerc
69007 - LYON

MINISTÈRE DES ARMÉES
Liberté
Égalité
Fraternité

SID
Service d'infrastructure de la Défense

Réhabilitation du bâtiment 0022 et mise en conformité des courettes du chenil
Base aérienne 942
69250 POLEYMIEUX AU MONT D'OR

03/07/2026
Dossier graphique


PHASE : PC


INTITULE :
PC05-11 Façades courette annexe_Projet


FORMAT : A3

ÉCHELLE : 1:50


N°PAGE : 27

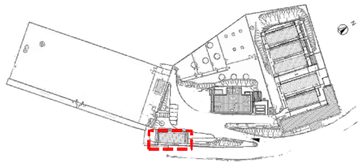

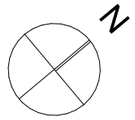


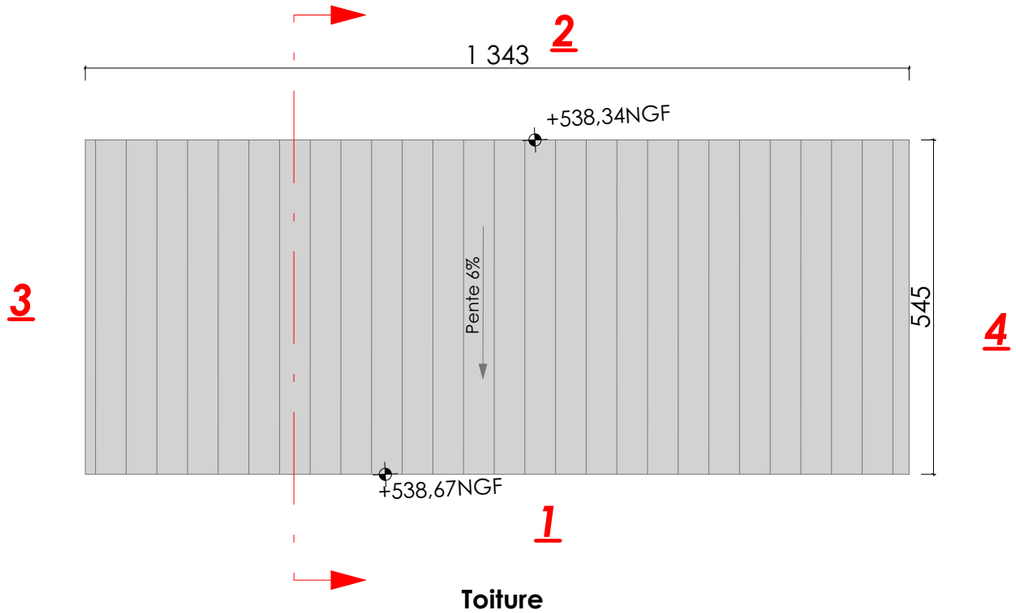


Toiture

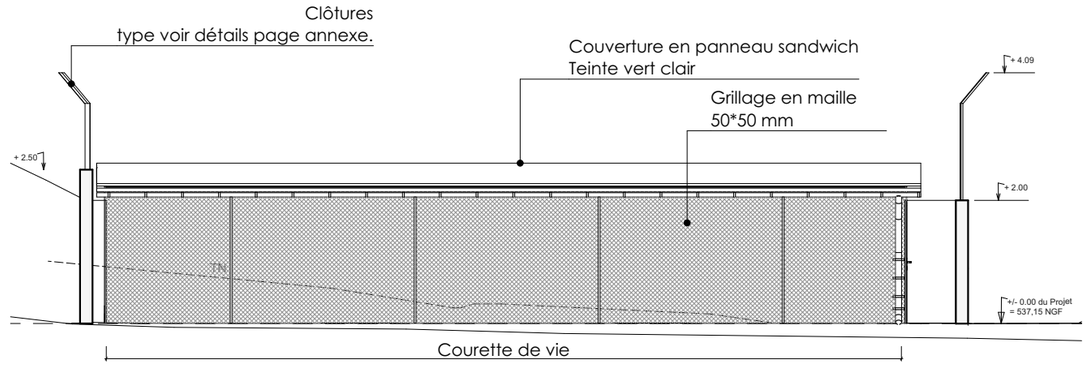


1 Façade EST

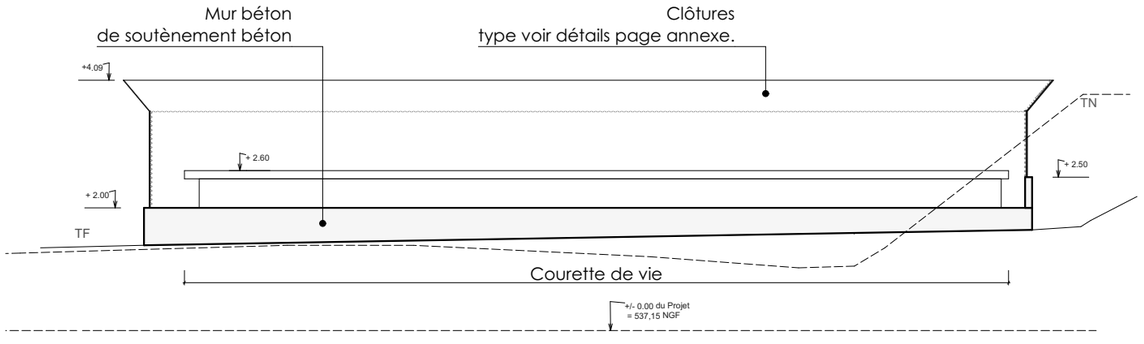


2 Façade OUEST

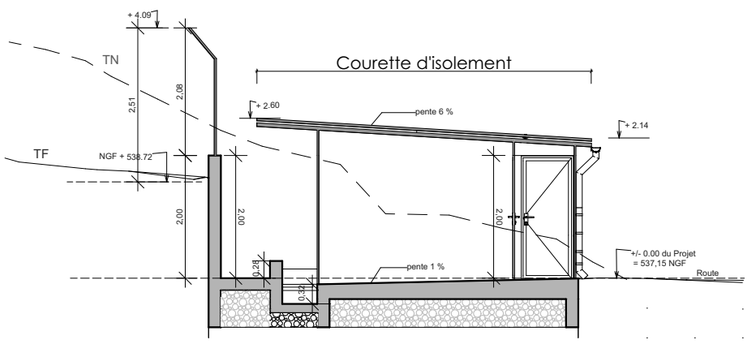

Coupe

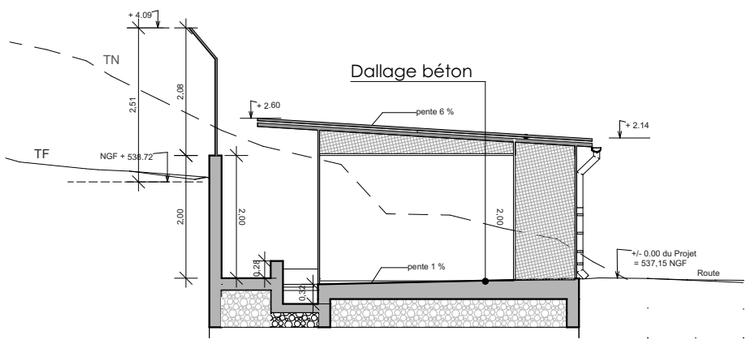

3 Façade SUD

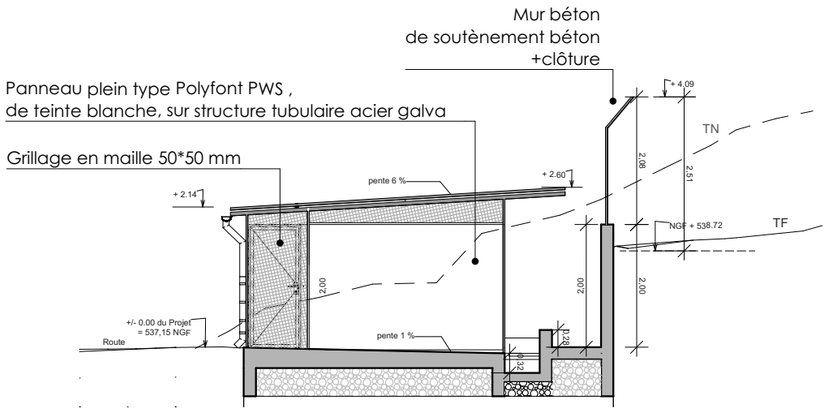

4 Façade NORD

aamco.
20 rue Octavie - 69100 Villeurbanne
Tél. 04 78 93 81 81 - Fax 04 78 93 02 50
aamco@aamco.archi
SCOP S.A.S. à capital variable
N° d'inscription à l'ordre des architectes :
Régional S102 - National S747
SIRET 327 895 694 00021

DOCUMENTS A USAGE D'AVANT PROJET (et/ou de Permis de Construire) - La Société AAMCO décline toutes responsabilités quant à un autre usage - L'ensemble des documents communiqués reste la propriété exclusive de la société (L113.1 Code de la Propriété Intellectuelle)

aamco. Betrec INGÉNIERIE

ESID de LYON
Quartier Général Frère
22 avenue Leclerc
69007 - LYON

MINISTÈRE DES ARMÉES
Liberté
Égalité
Fraternité
SID Service d'infrastructure de la Défense

Réhabilitation du bâtiment 0022 et mise en conformité des courettes du chenil
Base aérienne 942
69250 POLEYMIEUX AU MONT D'OR

03/07/2026
Dossier graphique


PHASE : PC


INTITULE :
PC05-12 Façades courette d'isolement_Projet

FORMAT : A3


ÉCHELLE : 1:100

N°PAGE : 28

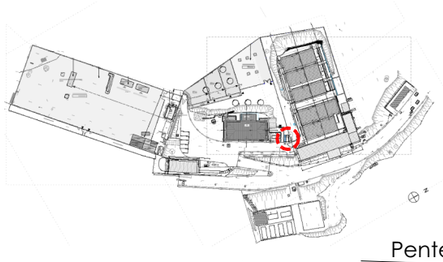


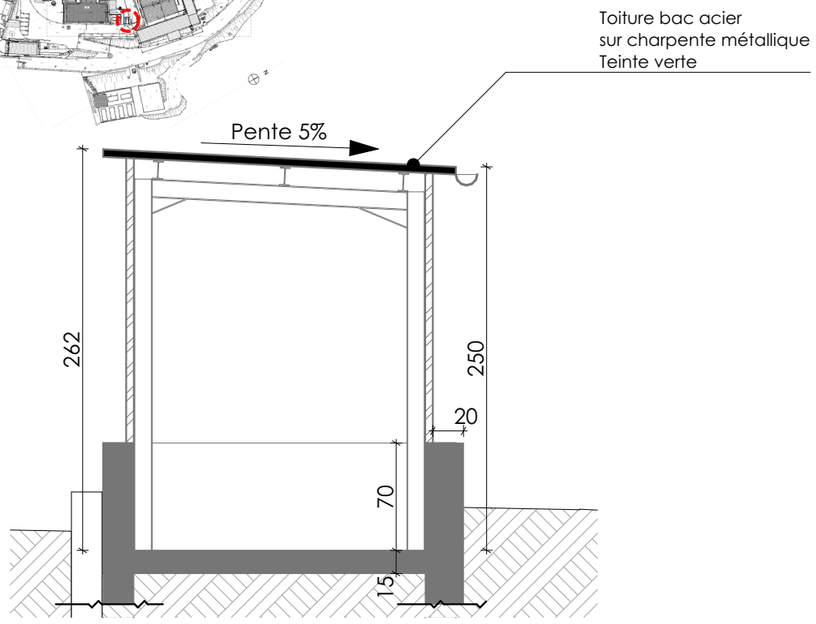

Coupe

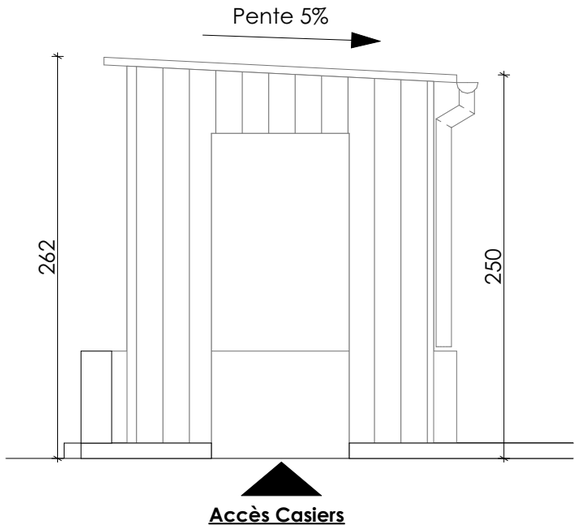


1

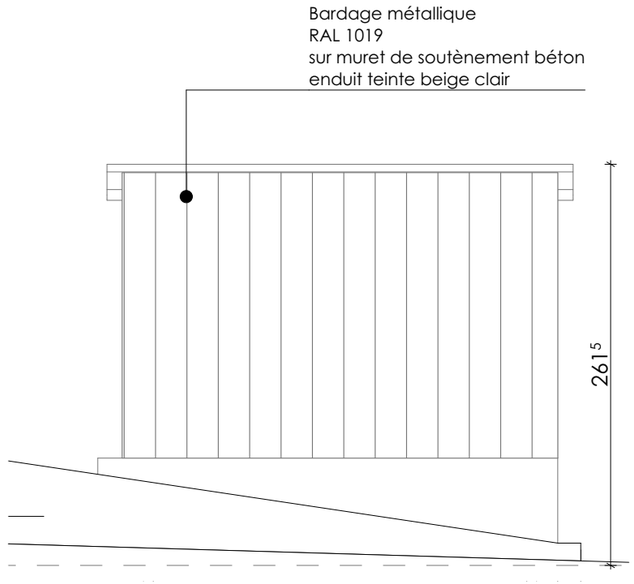


2


3

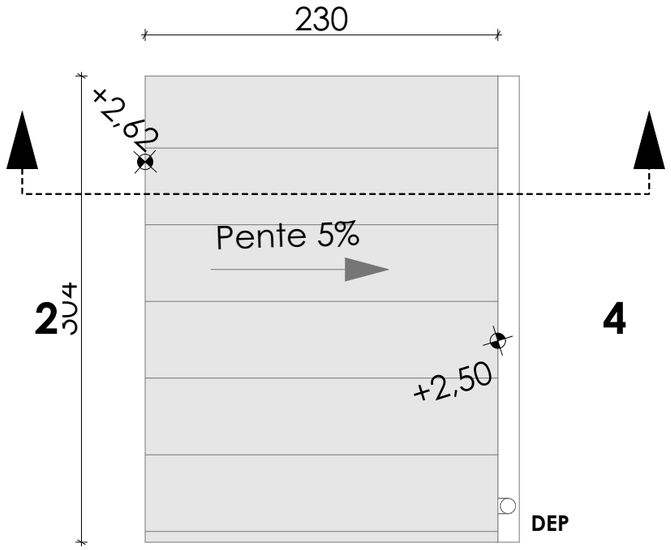

1

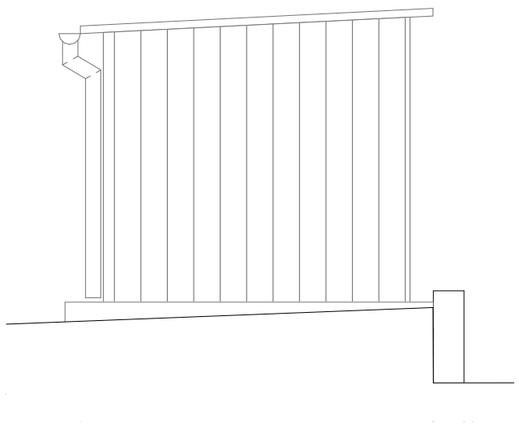

3

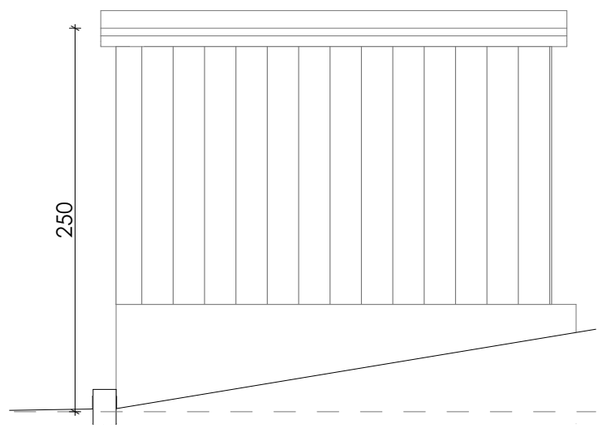

4

DOCUMENTS A USAGE D'AVANT PROJET (et/ou de Permis de Construire) - La Société AAMCO décline toutes responsabilités quant à un autre usage - L'ensemble des documents communiqués reste la propriété exclusive de la société (L113.1 Code de la Propriété Intellectuelle)

aamco. Betrec INGÉNIERIE
ESID de LYON
Quartier Général Frère
22 avenue Leclerc
69007 - LYON
MINISTÈRE DES ARMÉES Liberté Égalité Fraternité
SID Service d'Infrastructure de la Défense

Réhabilitation du bâtiment 0022 et mise en conformité des courettes du chenil
Base aérienne 942
69250 POLEYMIEUX AU MONT D'OR

03/07/2026
Dossier graphique
PHASE : PC

INTITULE :
PC05-13 BAT F Auvent extérieurs_Projet

aamco.
20 rue Ostrale - 69100 Villeurbanne
Tél. 04 78 93 81 81 - Fax 04 78 93 02 50
aamco@aamco.archi
SCOP SA à Capital variable
N° d'inscription à l'ordre des architectes :
Régional S102 - National S747
SIRET 327 895 694 00021

FORMAT : A3
ÉCHELLE : 1:40
N°PAGE : 29