

N

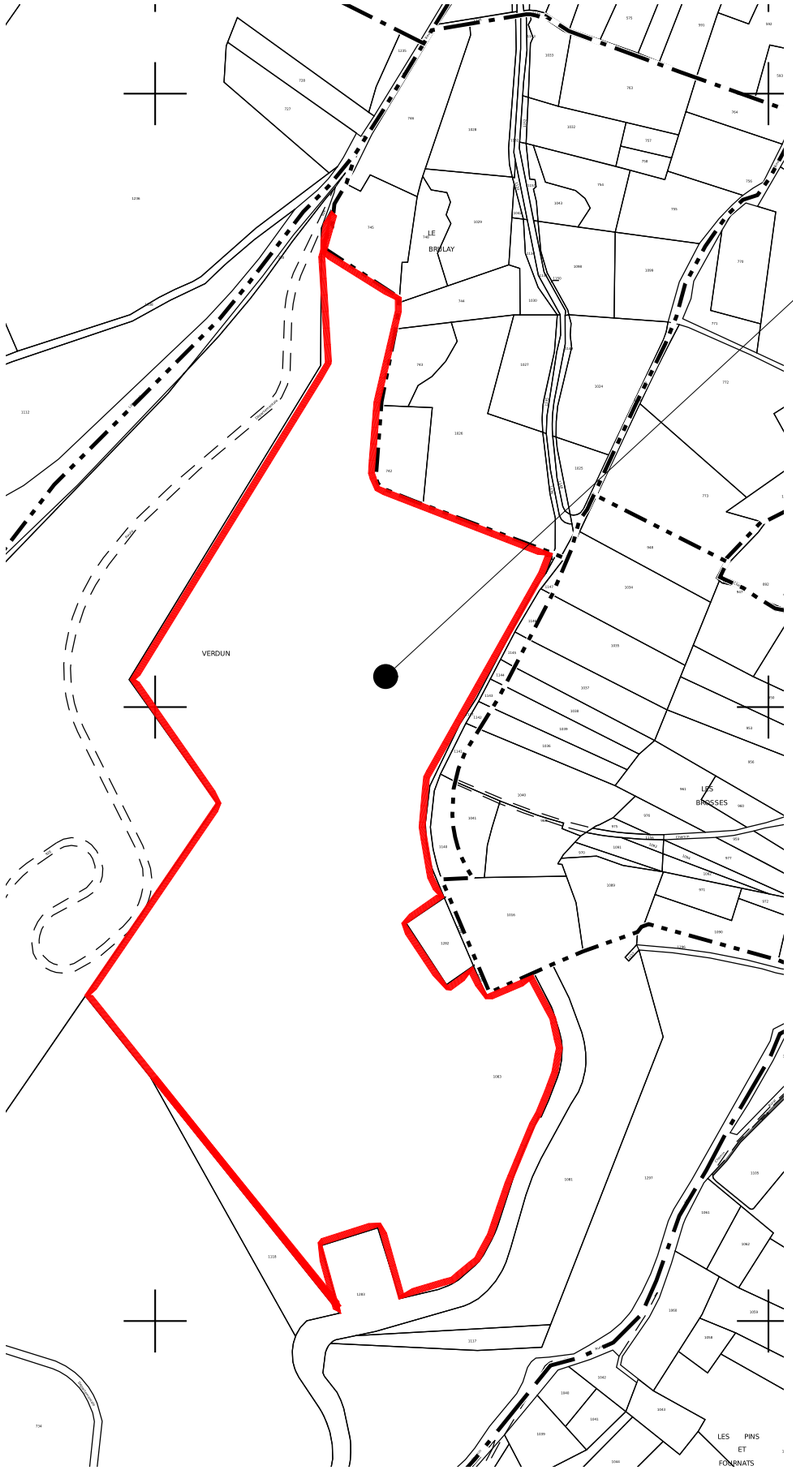


Parcelle A 1083
170 620 m²

Parcelle A 1083
170 620 m²

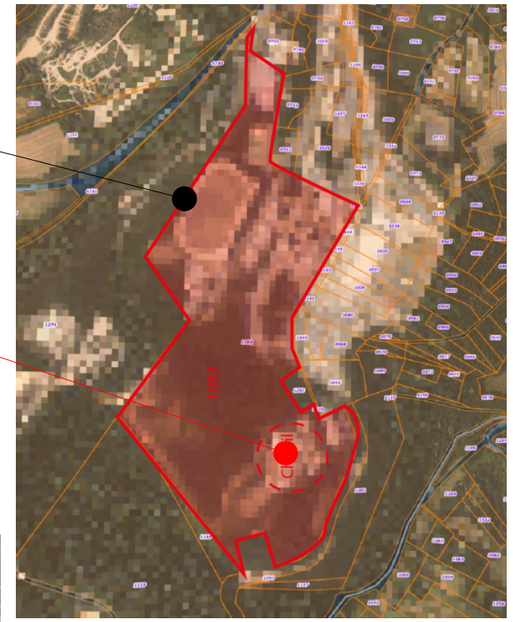

Zone concernée par le présent permis
Zone Chenil.

Zone parcelle projet

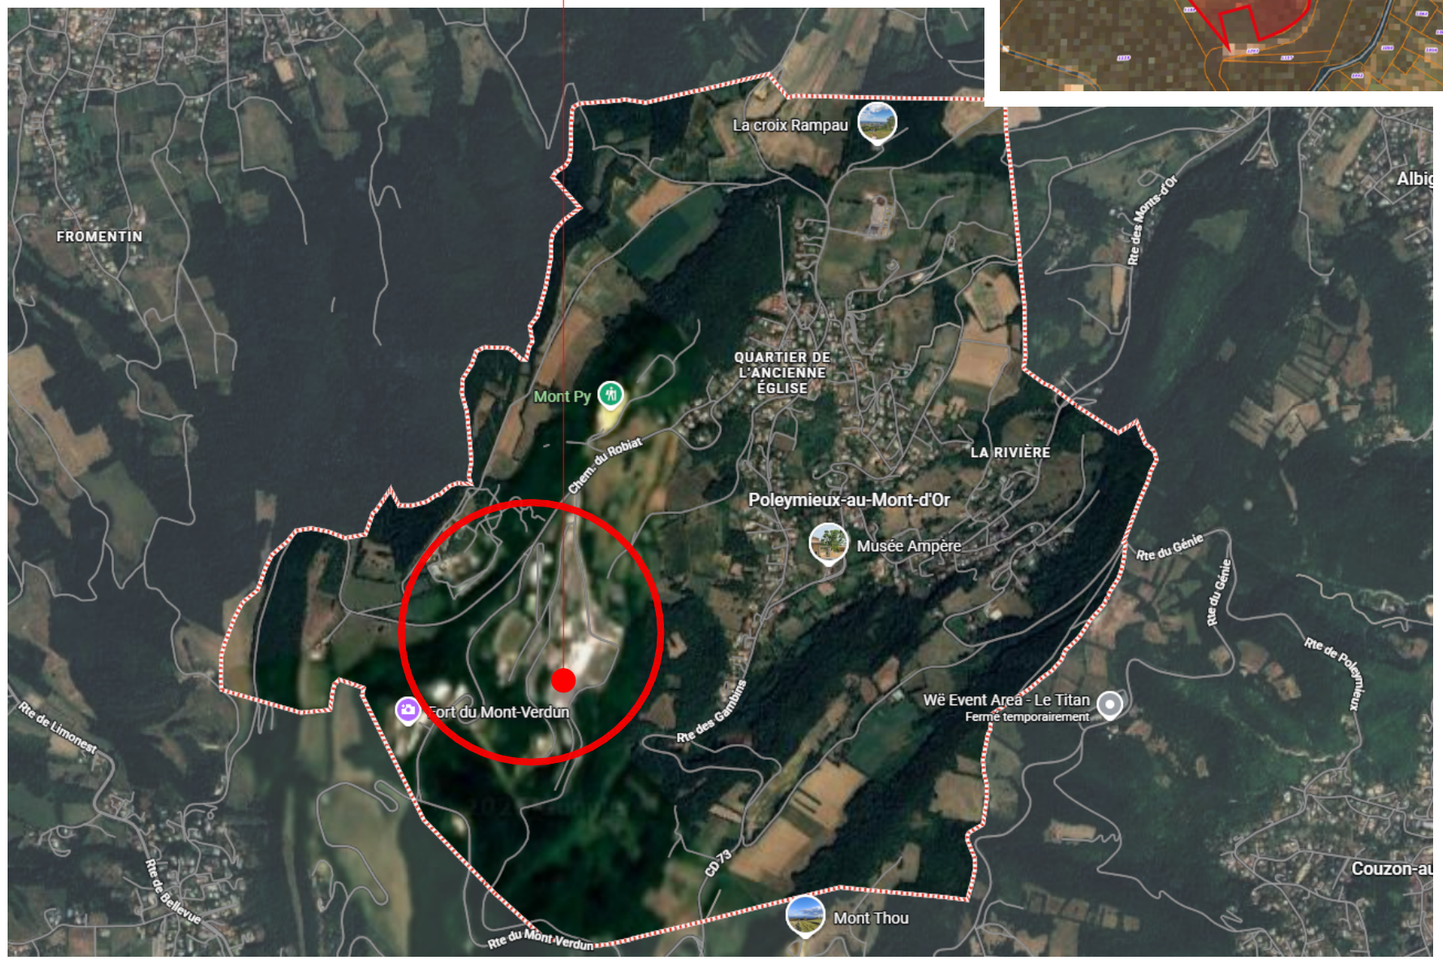

Cadastre 1:5000

DOCUMENTS A USAGE D'AVANT PROJET (et/ou de Permis de Construire) - La Société AAMCO décline toutes responsabilités quant à un autre usage - L'ensemble des documents communiqués reste la propriété exclusive de la société (L113.1 Code de la Propriété Intellectuelle)

aamco. Betrec INGÉNIERIE

ESID de LYON
Quartier Général Frère
22 avenue Leclerc
69007 - LYON

MINISTÈRE DES ARMÉES
Liberté
Égalité
Fraternité

SID
Service d'Infrastructure de la Défense

Réhabilitation du bâtiment 0022 et mise en conformité des courettes du chenil
Base aérienne 942
69250 POLEYMIEUX AU MONT D'OR

03/07/2026
Dossier graphique

PHASE : PC

INTITULE :
PD01-1 Plan de situation


aamco.
20 rue Octavie - 69100 Villeurbanne
Tél. 04 78 93 81 81 - Fax 04 78 93 02 50
aamco@aamco.archi
SCOP S.A.S. à capital variable
N° d'inscription à l'ordre des architectes :
Régional S102 - National S747
SIRET 327 895 694 00021

FORMAT : A3

ÉCHELLE :

N°PAGE : 01

Zone concernée par le présent permis
Zone Chenil.

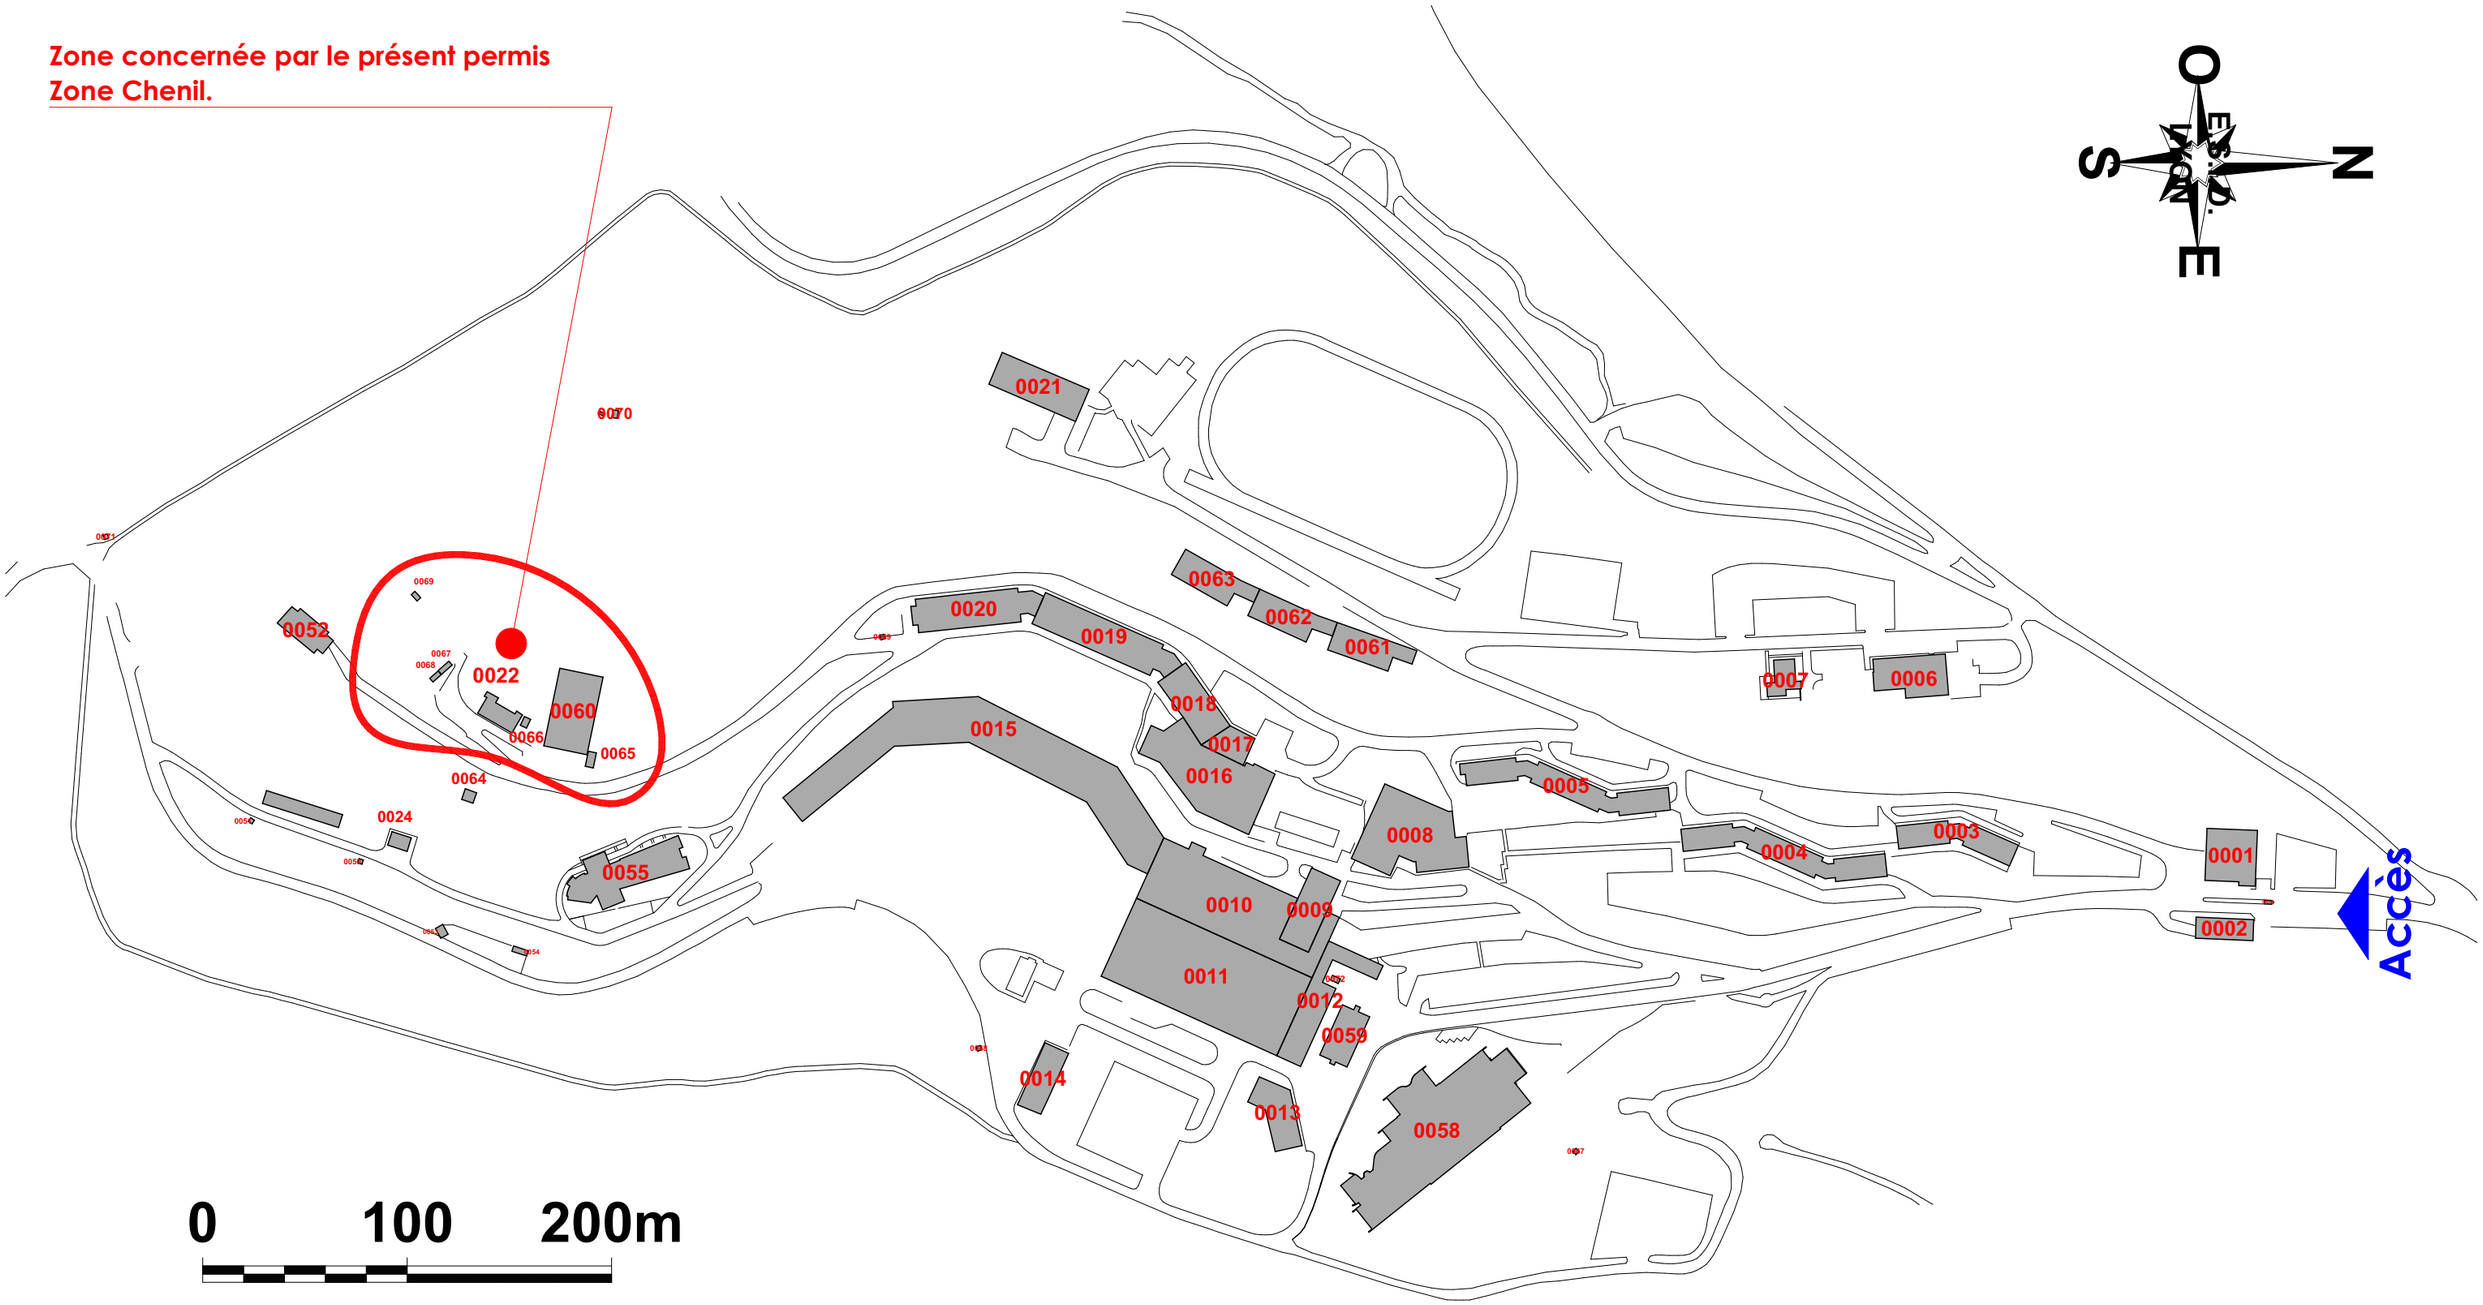

DOCUMENTS A USAGE D'AVANT PROJET (et/ou de Permis de Construire) - La Société AAMCO décline toutes responsabilités quant à un autre usage - L'ensemble des documents communiqués reste la propriété exclusive de la société (L113.1 Code de la Propriété Intellectuelle)

aamco. Betrec INGÉNIERIE
ESID de LYON
Quartier Général Frère
22 avenue Leclerc
69007 - LYON
MINISTÈRE DES ARMÉES Liberté Égalité Fraternité
SID Service d'Infrastructure de la Défense

Réhabilitation du bâtiment 0022 et mise en conformité des courettes du chenil
Base aérienne 942
69250 POLEYMIEUX AU MONT D'OR

03/07/2026
Dossier graphique

PHASE : PC

INTITULE :
PD01-2 Plan de situation sur l'ensemble de la base aérienne 942.

aamco.
20 rue Ostrale - 69100 Villeurbanne
Tél. 04 78 93 81 81 - Fax 04 78 93 02 50
aamco@aamco.archi
SCOP S.A.S. à capital variable
N° d'inscription à l'ordre des architectes :
Régional S102 - National S747
SIRET 327 895 694 00021

FORMAT : A3

ÉCHELLE : 1:750

N°PAGE : 02