Réhabilitation du bâtiment 0022 et mise en conformité des courettes du chenil

Base Aérienne 942 - 69250 - POLEYMIEUX AU MONT D'OR

ESID de LYON — Maître d'ouvrage
Quartier Général Frère 22 avenue Leclerc LYON 69007 - tél. #Numéro de téléphone du Client - fax. #Fax du Client
Contact : Maxiume KINDEL - E-mail : maxime.kindel@intradef.gouv.fr

AAMCO — Architecte Mandataire
20, rue Octavie - 69100 - Villeurbanne - tél. 04 78 93 81 81
Contact : Lyudmyla KOVALCHUK - E-mail : aamco@aamco.archi

BETREC — BET TCE
129 rue Servient - 69326 LYON CEDEX 03 - tél. 04 72 60 00 95
Contact : Véronique VATIN - E-mail : veronique.vatin@betrec.com (Chef de projet, Economiste)

DOCUMENTS A USAGE D'AVANT PROJET (et/ou de Permis de Construire) - La Société AAMCO décline toutes responsabilités quant à un autre usage - L'ensemble des documents communiqués reste la propriété exclusive de la société (L113.1 Code de la Propriété Intellectuelle)

Carnet de second oeuvre

SOMMAIRE

03.01	Batiment 0022_RDC_Finitions sols
03.02	Batiment 0022_R+1_Finitions sols
03.03	Batiment 0022_RDC_Finitions murs
03.04	Batiment 0022_R+1_Finitions murs
03.05	Batiment 0022_RDC_Finitions plafonds
03.06	Batiment 0022_R+1_Finitions plafonds
03.07	Batiment 0065 | Infirmerie_Finitions
03.08	Batiment 0107 | Local stockage_RDC_Finitions

Indice	Date	Nature
A		
B		
C		

MINISTÈRE DES ARMÉES — Liberté Égalité Fraternité
SID — Service d'Infrastructure de la Défense

ESID de LYON
Quartier Général Frère
69007 - LYON

DCE **03**

Fichier : ESP24_APD_ARC_29/07/2026_03_Carnet de second oeuvre
Date : 29/07/2026
Projet : ESP24
Echelle :

aamco.

20, rue Octavie - 69100 Villeurbanne
tél: 04 78 93 81 81 fax: 04 78 93 02 50
aamco@aamco.archi

Légende Sols:


U4P4E4C3 (carrelage anti-dérapant) dim. 20*20cm teinte à définir

U4P4E4C3 (carrelage) dim. 20*20cm teinte à définir

U4P4E2C2 (carrelage) dim. 20*20cm teinte à définir

Résine étanche

Tapis de sol

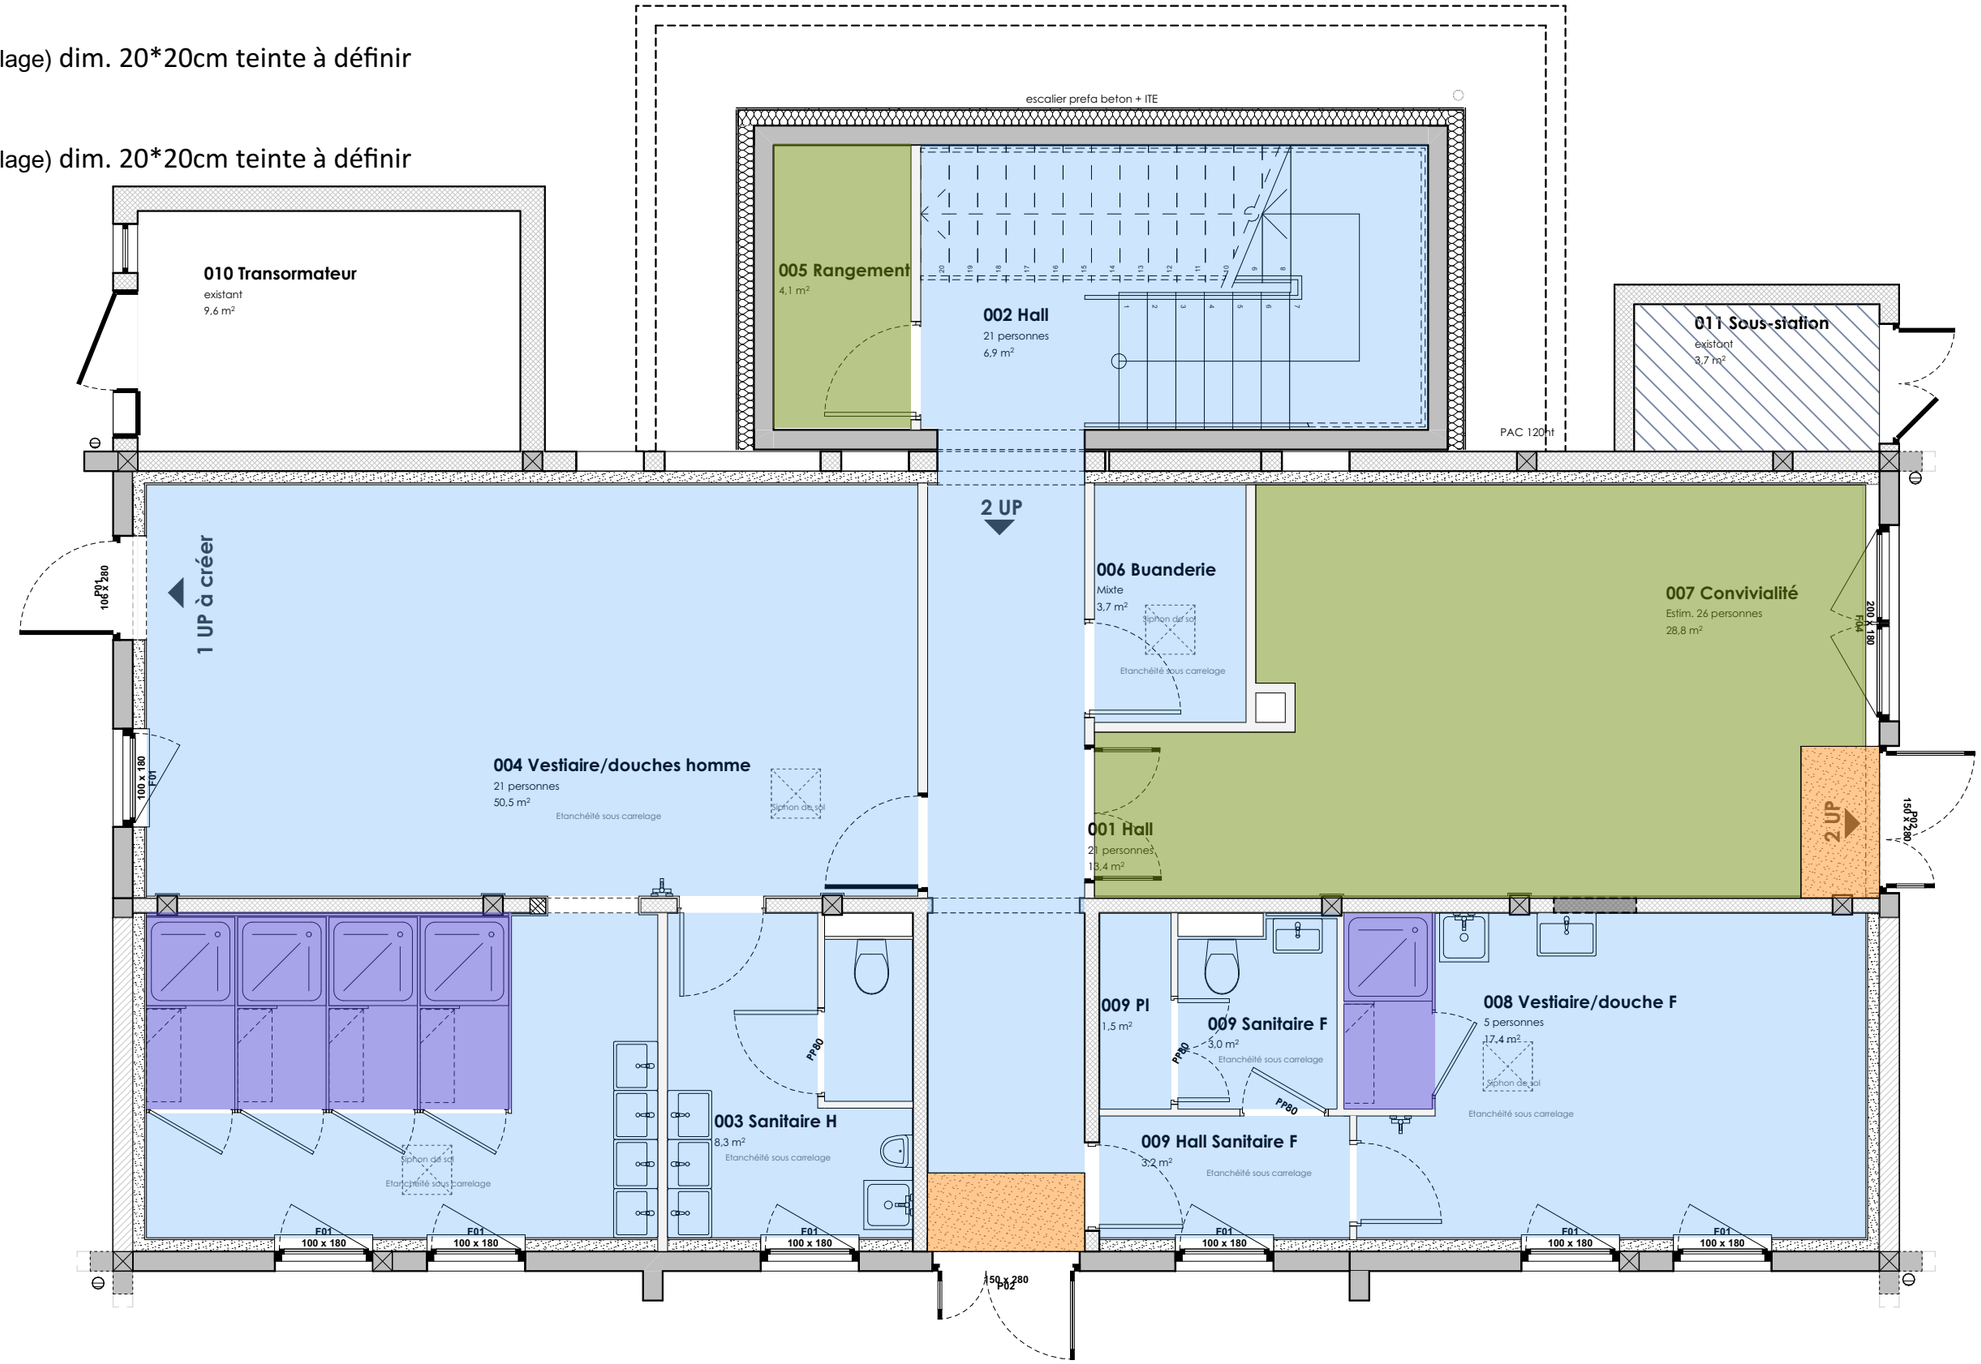


aamco. Betrec INGENIERIE **ESID de LYON** Quartier Général Frère 22 avenue Leclerc 69007 - LYON	**Réhabilitation du bâtiment 0022 et mise en conformité des courettes du chenil** Base aérienne 942 69250 POLEYMIEUX AU MONT D'OR	**29/07/2026** Carnet de second oeuvre **PHASE :** DCE	**INTITULE :** **Batiment 0022_RDC_Finitions sols**	**FORMAT :** A3 **ÉCHELLE :** **N°PAGE :** 03.01

Légende Sols:

U4P4E2C2 (carrelage) dim. 20*20cm teinte à définir


Résine

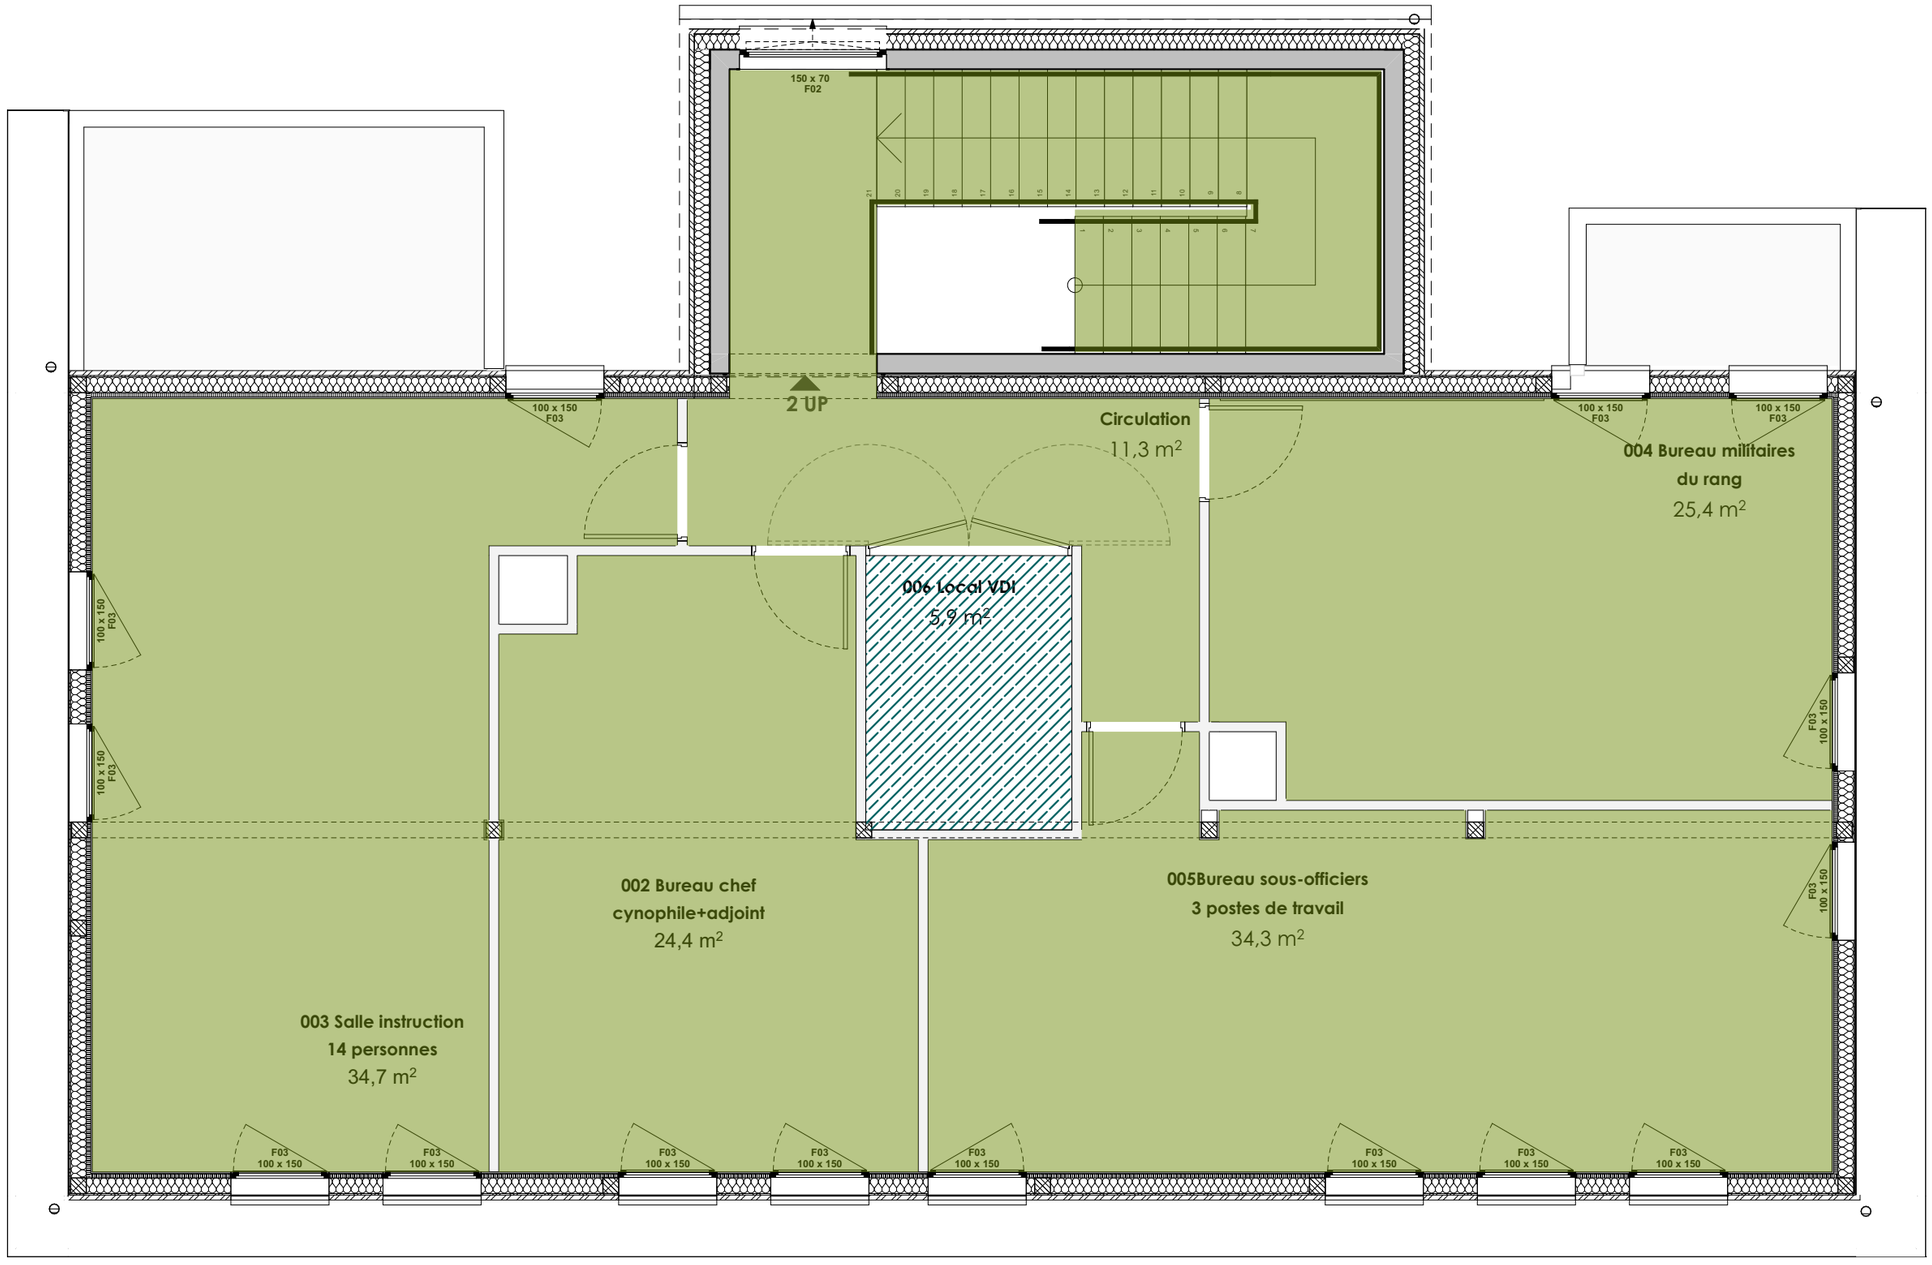

aamco. Betrec INGENIERIE ESID de LYON Quartier Général Frère 22 avenue Leclerc 69007 - LYON	MINISTÈRE DES ARMÉES Liberté Égalité Fraternité SID Service d'Infrastructure de la Défense	**Réhabilitation du bâtiment 0022 et mise en conformité des courettes du chenil** Base aérienne 942 69250 POLEYMIEUX AU MONT D'OR	**29/07/2026** Carnet de second oeuvre **PHASE :** DCE	**INTITULE :** **Batiment 0022_R+1_Finitions sols**	**FORMAT :** A3 **ÉCHELLE :** **N°PAGE :** 03.02

Légende Murs:

- Fibre de verre lisse à peindre lessivable(protection d'angle sortant)
- Faïence sur 2/3 de la HSP (protection d'angle sortant)
- Cloison type AQUADIP
- Miroirs+tablette
- Miroirs hall + poubelle
- Enduit sur béton brut

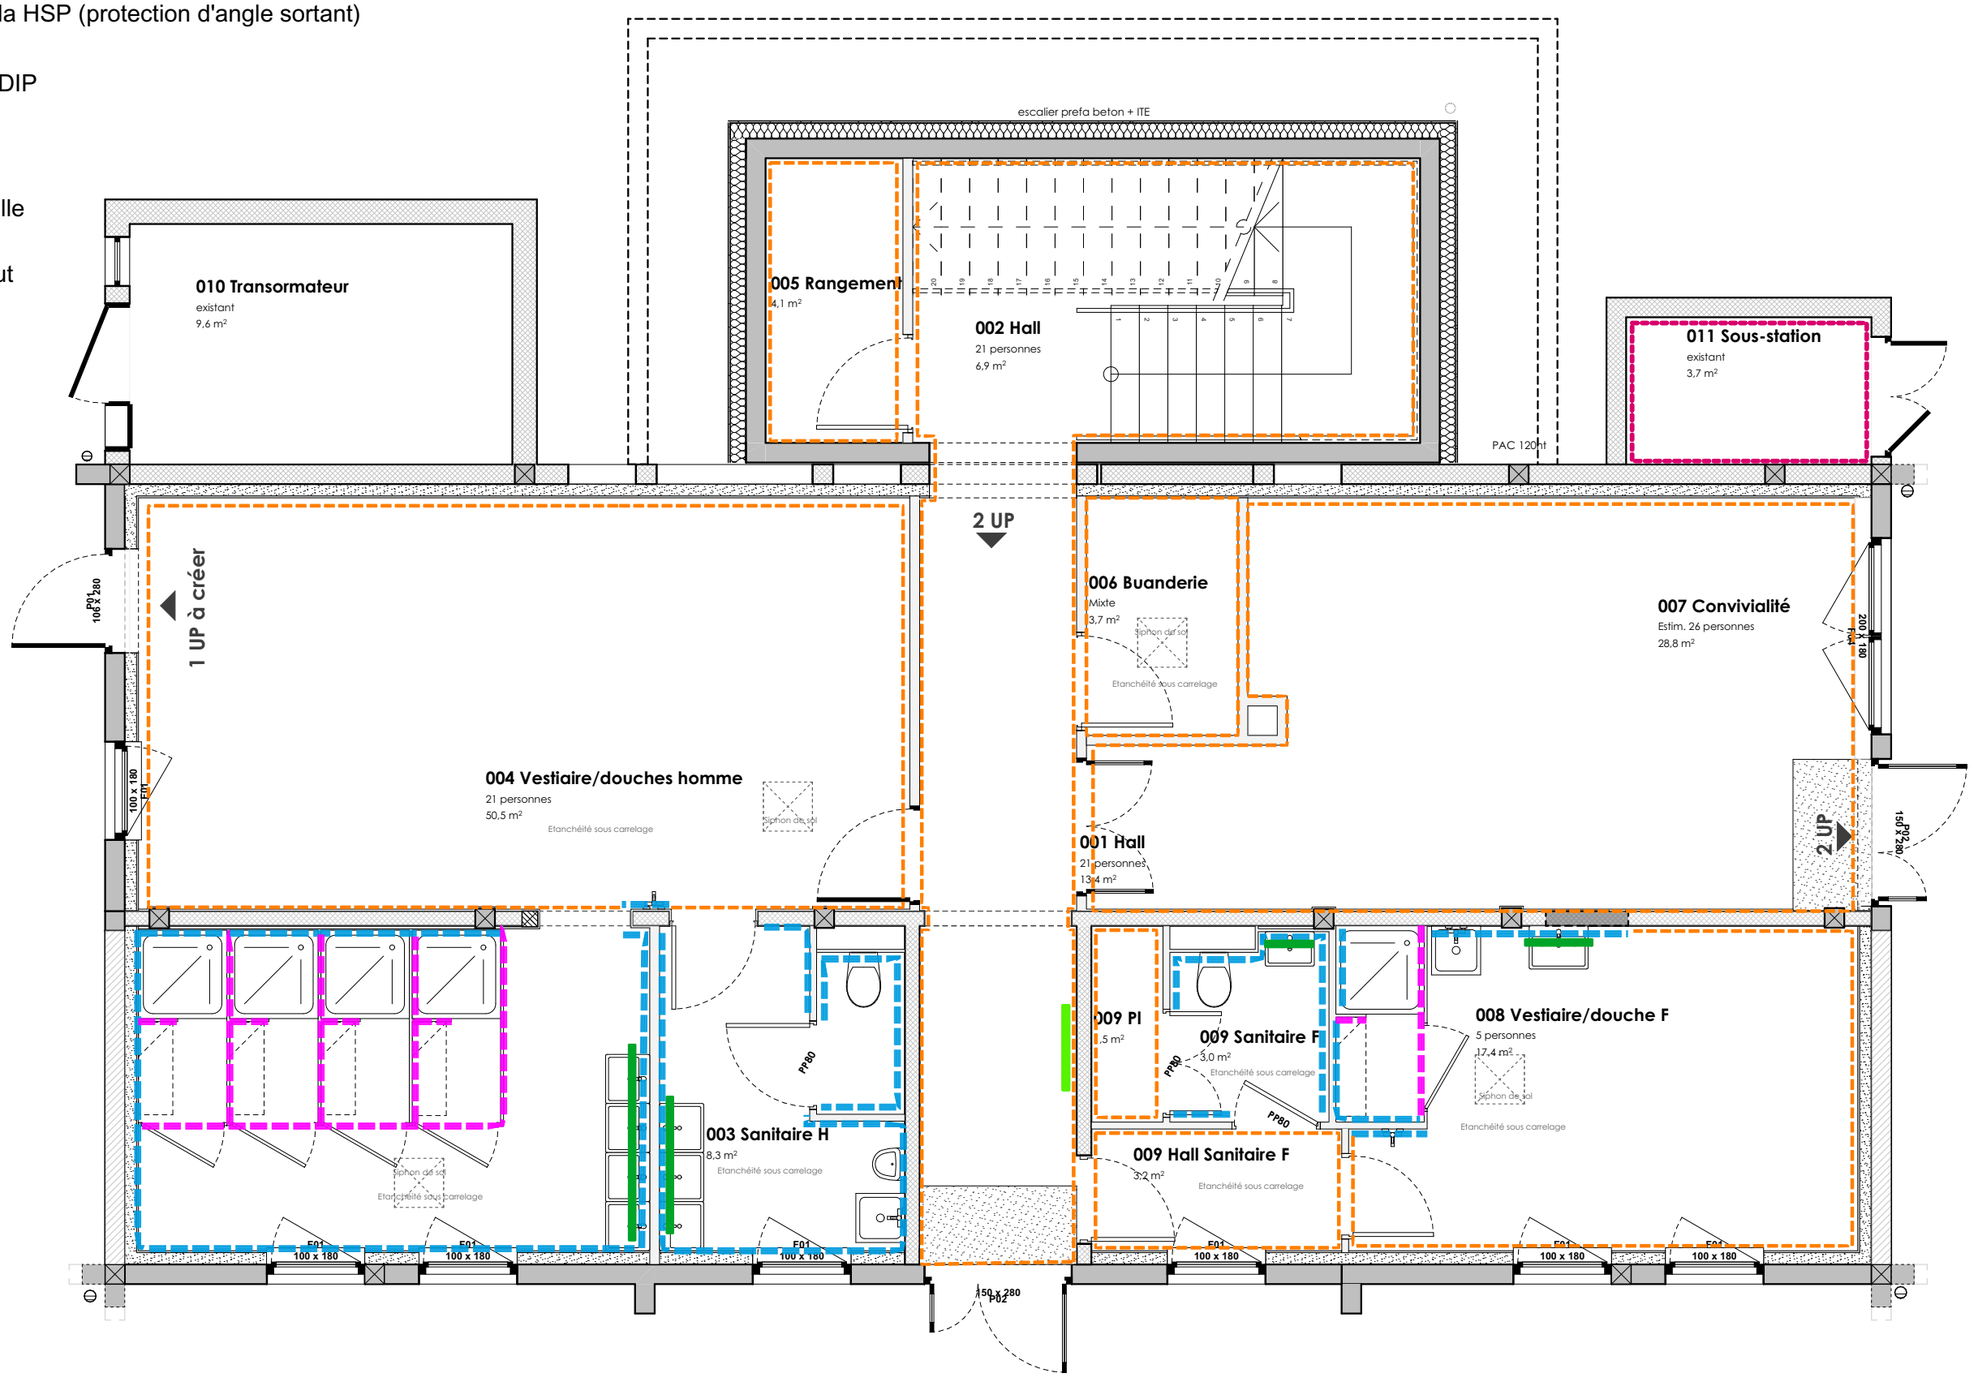


aamco. Betrec INGÉNIERIE **ESID de LYON** Quartier Général Frère 22 avenue Leclerc 69007 - LYON	MINISTÈRE DES ARMÉES Liberté Égalité Fraternité SID Service d'infrastructure de la Défense	**Réhabilitation du bâtiment 0022 et mise en conformité des courettes du chenil** Base aérienne 942 69250 POLEYMIEUX AU MONT D'OR	**29/07/2026** Carnet de second oeuvre **PHASE :** DCE	**INTITULE :** **Batiment 0022_RDC_Finitions murs**	**FORMAT :** A3 **ÉCHELLE :** **N°PAGE :** 03.03

Légende Murs:

Fibre de verre lisse à peindre lessivable(protection d'angle sortant)

Peinture anti-poussière et antistatique (protection d'angle sortant)

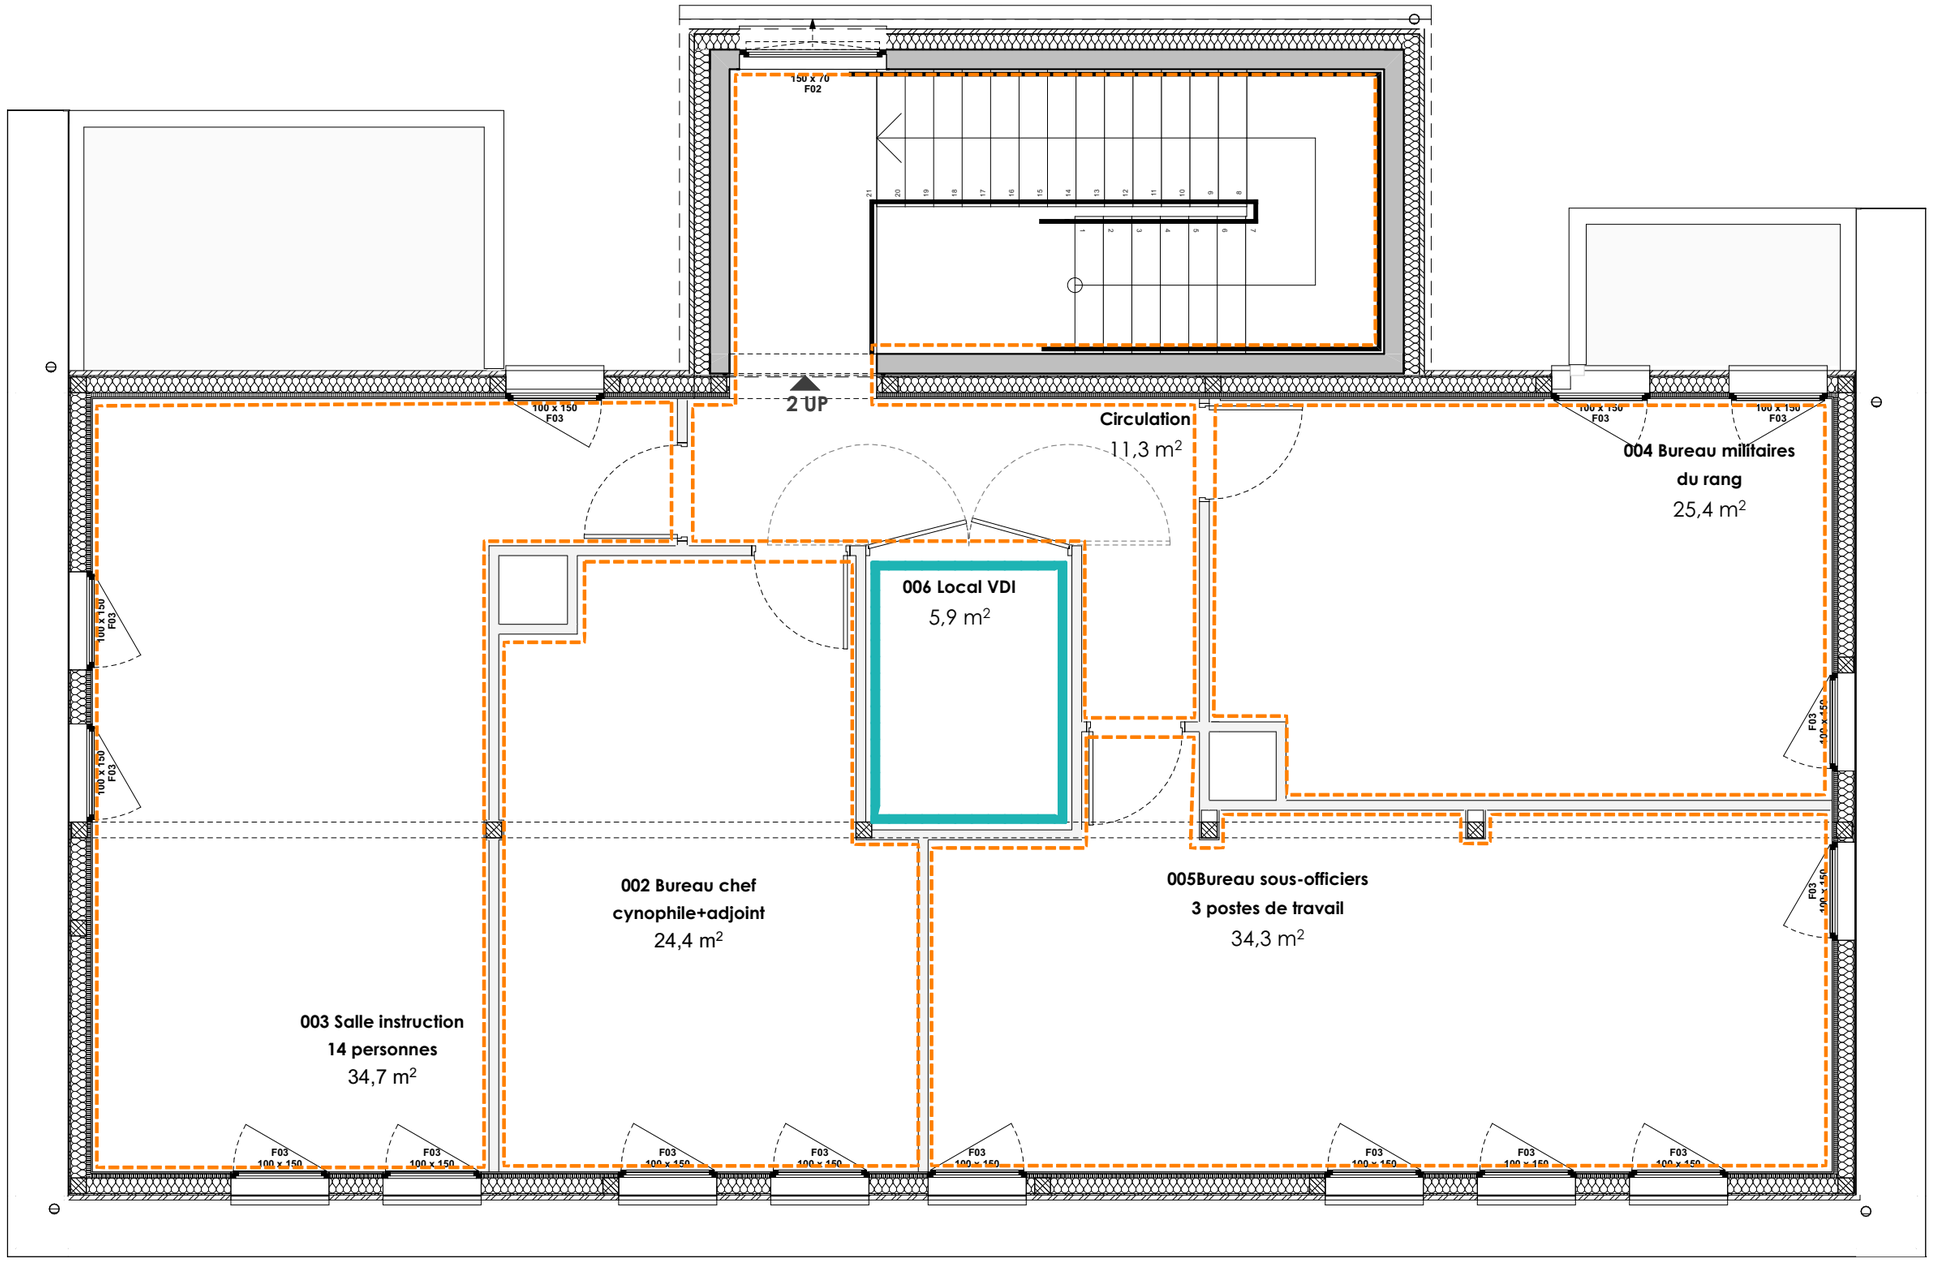

aamco. Betrec INGÉNIERIE

ESID de LYON
Quartier Général Frère
22 avenue Leclerc
69007 - LYON

MINISTÈRE DES ARMÉES
Liberté
Égalité
Fraternité

SID
Service d'Infrastructure de la Défense

Réhabilitation du bâtiment 0022 et mise en conformité des courettes du chenil
Base aérienne 942
69250 POLEYMIEUX AU MONT D'OR

29/07/2026
Carnet de second oeuvre
PHASE : DCE

INTITULE :
Batiment 0022_R+1_Finitions murs

FORMAT :
A3
ÉCHELLE :

N°PAGE :
03.04


Légende faux plafonds :

Faux plafond suspendu en dalles Hydrofuge sur ossature apparente, dalle 60 x 60 cm

Faux plafond acoustique suspendu en dalles démontables sur ossature apparente, dalle 60 x 60 cm

Enduit sur béton brut

Faux plafond CF 1h

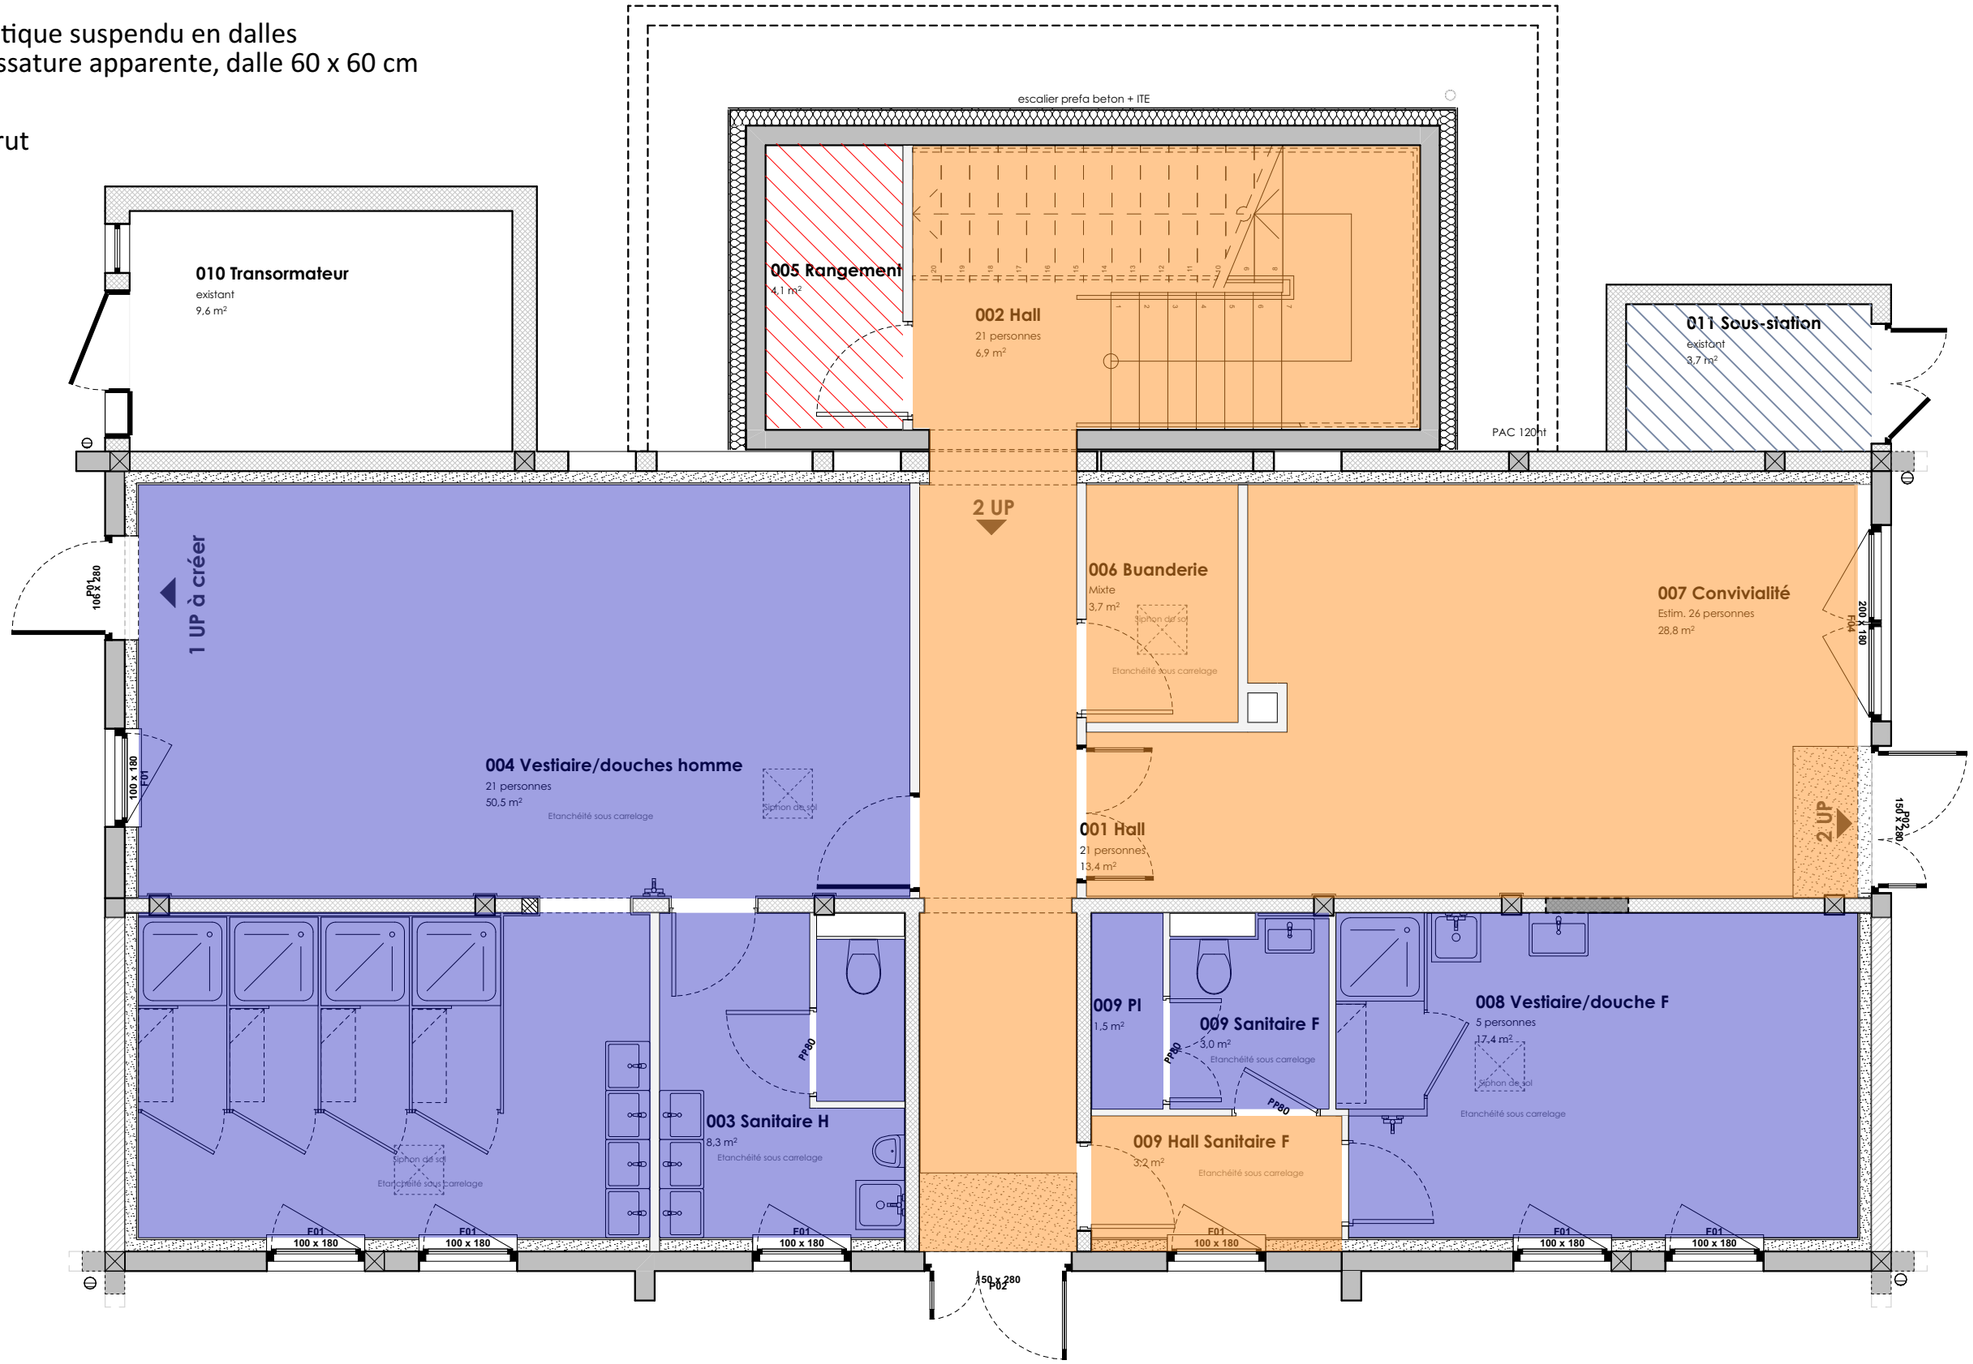


aamco. Betrec INGÉNIERIE **ESID de LYON** Quartier Général Frère 22 avenue Leclerc 69007 - LYON	MINISTÈRE DES ARMÉES Liberté Égalité Fraternité SID Service d'Infrastructure de la Défense	**Réhabilitation du bâtiment 0022 et mise en conformité des courettes du chenil** Base aérienne 942 69250 POLEYMIEUX AU MONT D'OR	**29/07/2026** Carnet de second oeuvre **PHASE :** DCE	**INTITULE :** **Batiment 0022_RDC_Finitions plafonds**	**FORMAT :** A3 **ÉCHELLE :**	**N°PAGE :** 03.05

Légende faux plafonds :

Plafond en plaques de plâtre perforées non démontables.

Faux plafond suspendu en dalles démontables sur ossature apparente, dalle 60 x 60 cm
(Anti-poussière et antistatique)

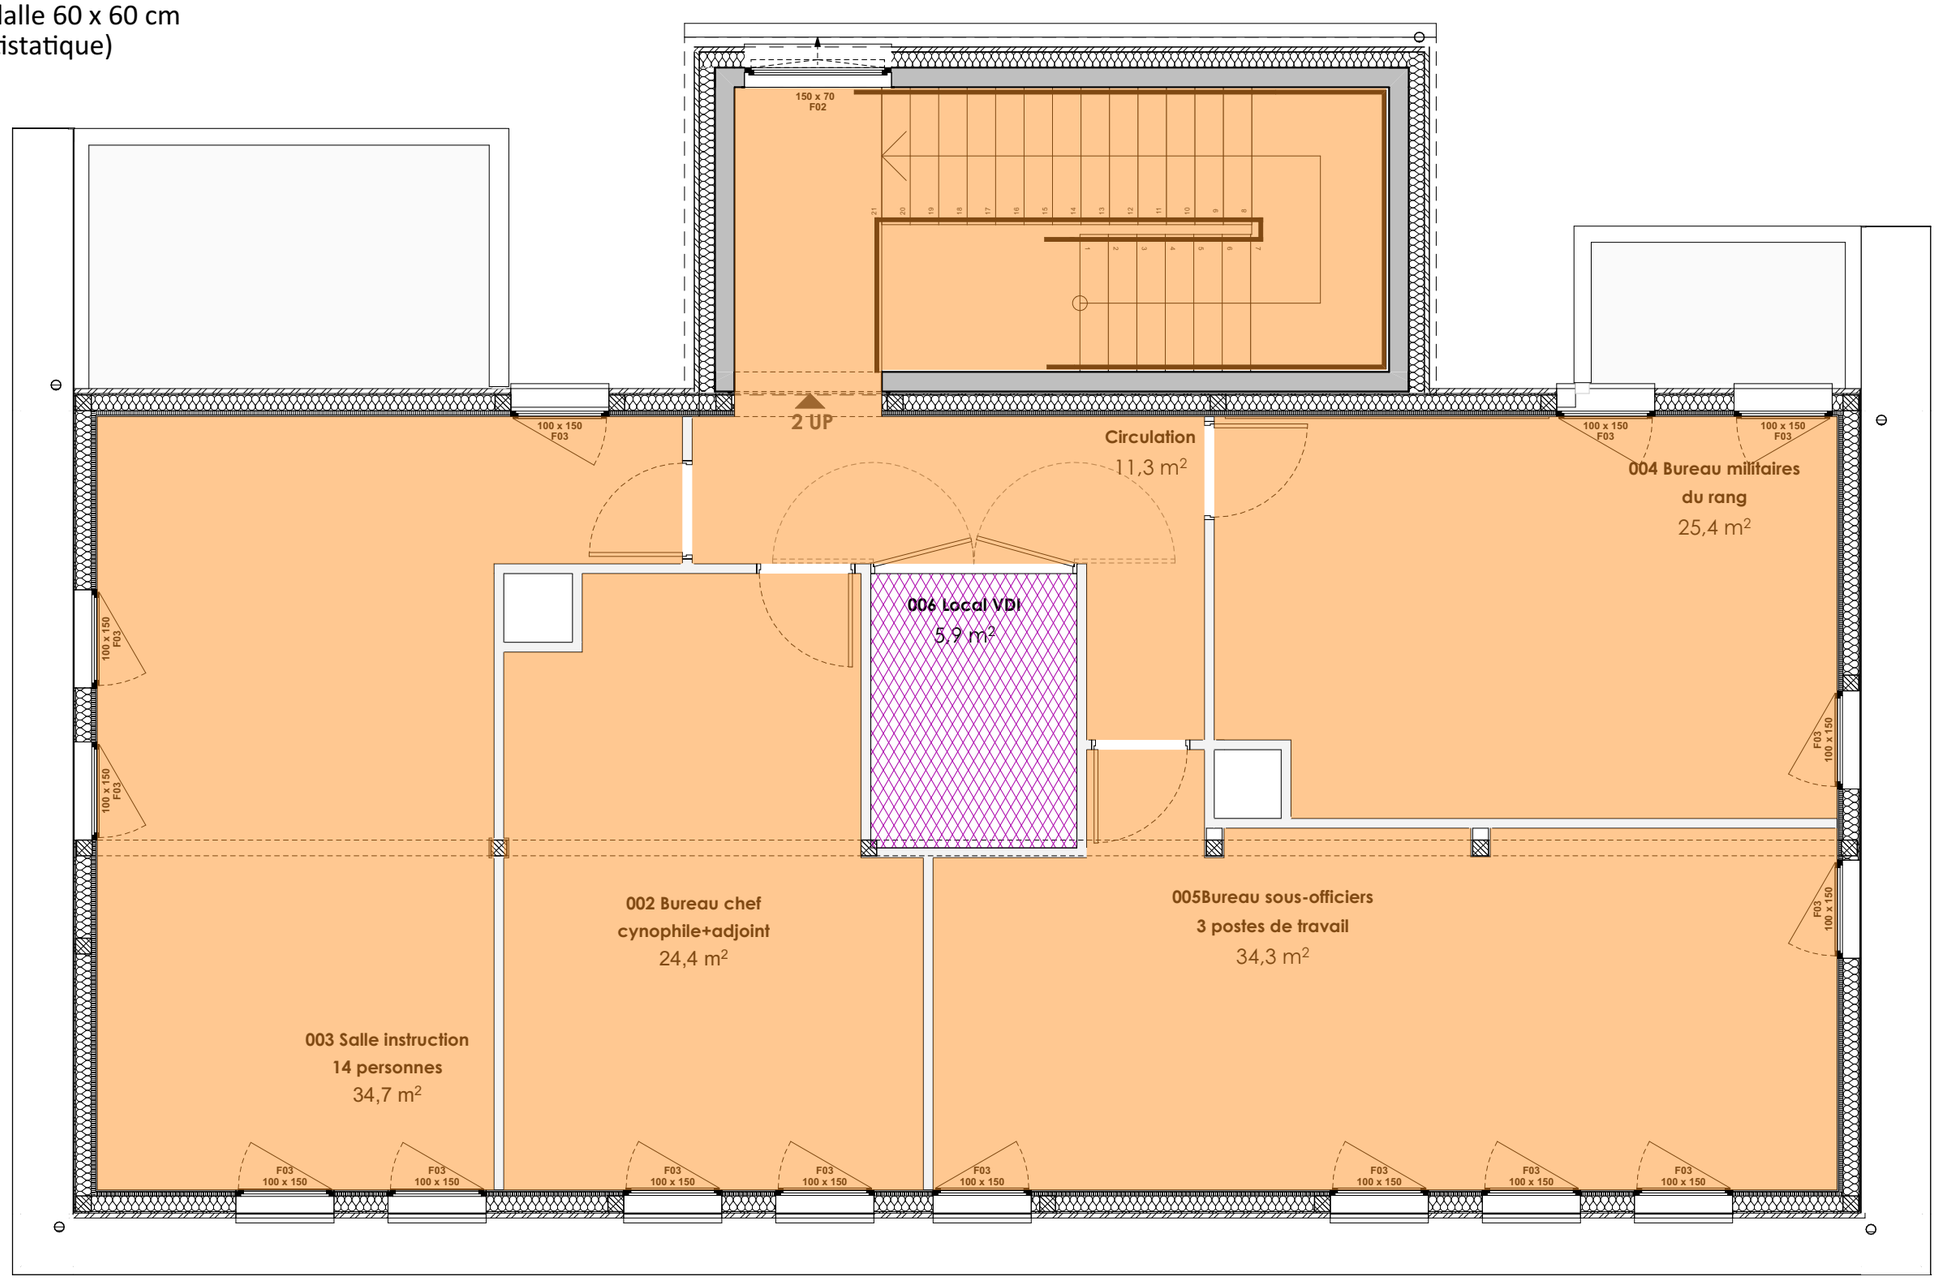


aamco. Betrec INGENIERIE **ESID de LYON** Quartier Général Frère 22 avenue Leclerc 69007 - LYON	MINISTÈRE DES ARMÉES Liberté Égalité Fraternité SID Service d'Infrastructure de la Défense	**Réhabilitation du bâtiment 0022 et mise en conformité des courettes du chenil** Base aérienne 942 69250 POLEYMIEUX AU MONT D'OR	**29/07/2026** Carnet de second oeuvre **PHASE :** DCE	**INTITULE :** **Batiment 0022_R+1_Finitions plafonds**	**FORMAT :** A3 **ÉCHELLE :** **N°PAGE :** 03.06

Faïence sur toute la hauteur (protection d'angle sortant)


Enduit ou peinture pour réfection extérieure

U4P4E4C3 (carrelage) dim.
20*20cm teinte à définir


Faux plafond suspendu en dalles
Hydrofuge sur ossature apparente,
dalle 60 x 60 cm

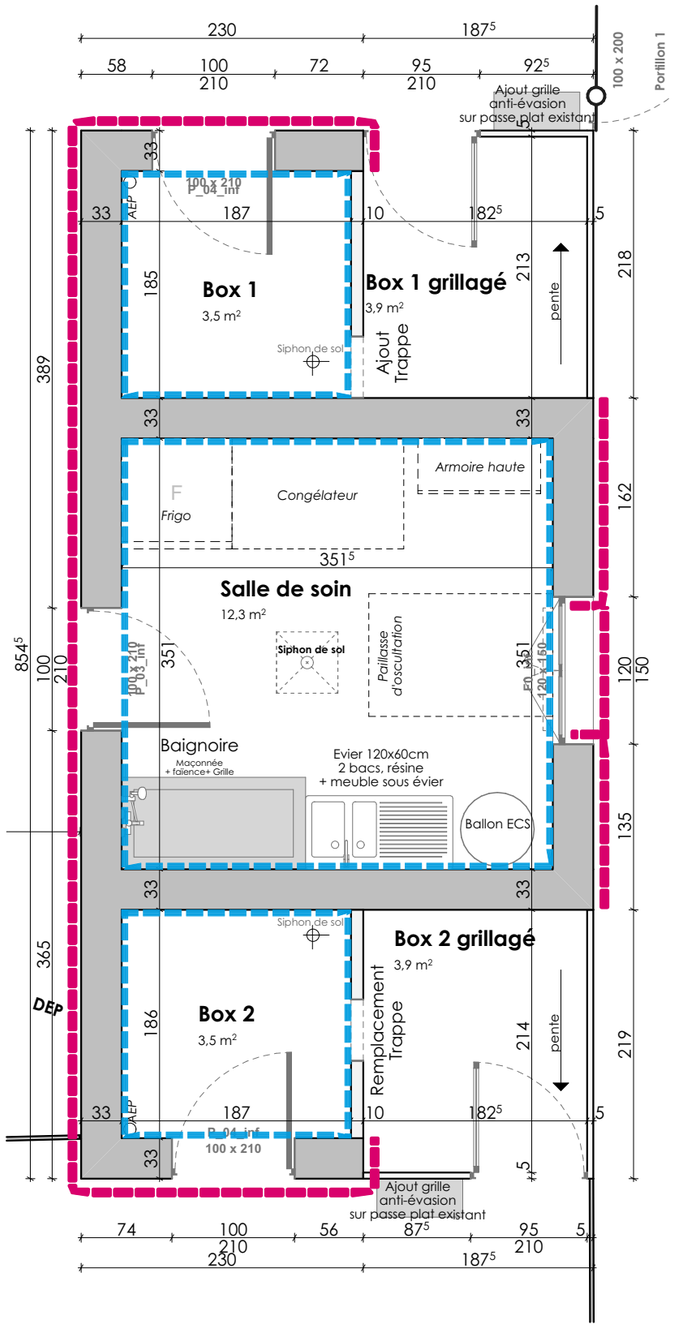

Répérage Murs 1:50

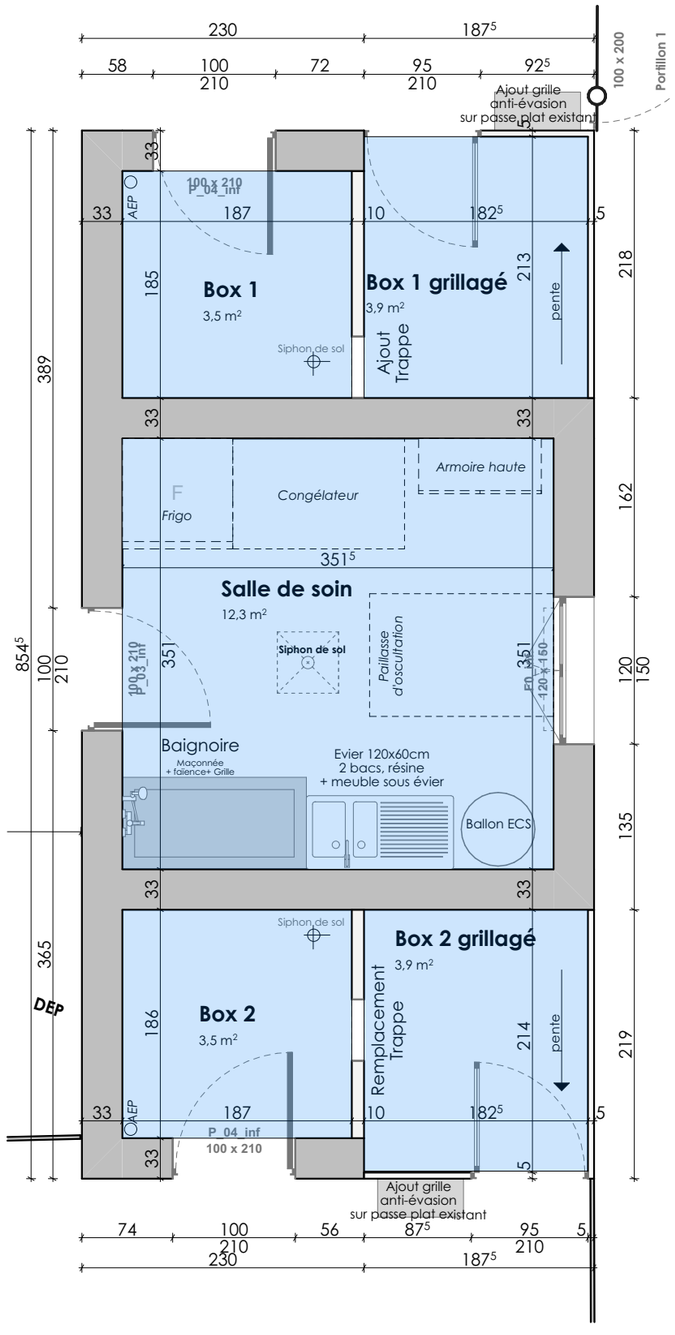

Répérage Sol 1:50

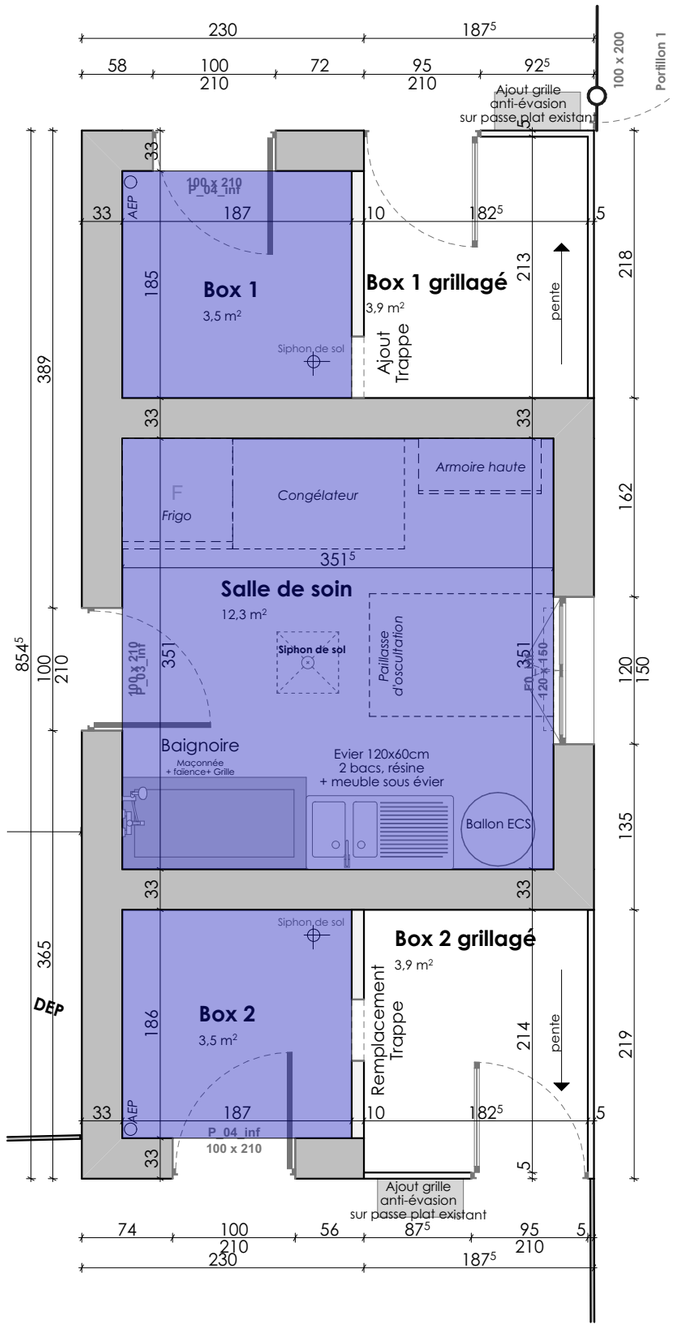

Répérage Plafonds 1:50

aamco. Betrec INGÉNIERIE **ESID de LYON** Quartier Général Frère 22 avenue Leclerc 69007 - LYON	MINISTÈRE DES ARMÉES SID Service d'infrastructure de la Défense	**Réhabilitation du bâtiment 0022 et mise en conformité des courettes du chenil** Base aérienne 942 69250 POLEYMIEUX AU MONT D'OR	**29/07/2026** Carnet de second oeuvre **PHASE :** DCE	**INTITULE :** **Batiment 0065 | Infirmerie_Finitions**	**FORMAT :** A3 **ÉCHELLE :** **N°PAGE :** 03.07


Légende Local 1 : Stockage

U4P4E4C3 (carrelage) dim. 20*20cm teinte à définir


Fibre de verre lisse à peindre lessivable(protection d'angle sortant)

Enduit sur béton brut

Faux plafond suspendu en dalles Hydrofuge sur ossature apparente, dalle 60 x 60 cm

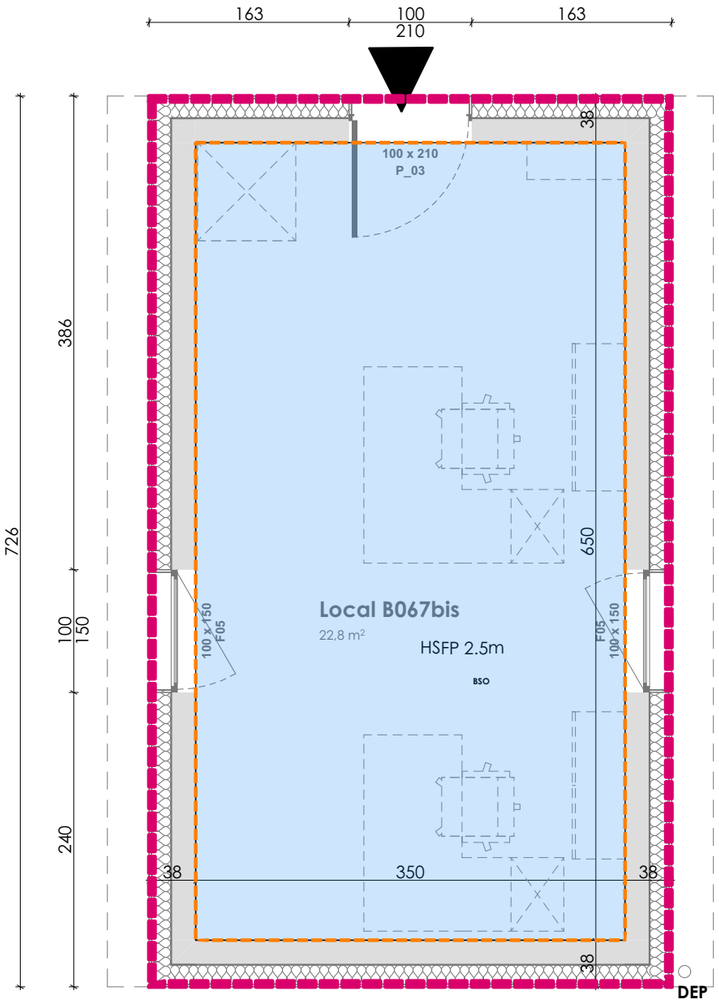

Répérage Murs&sol 1:50

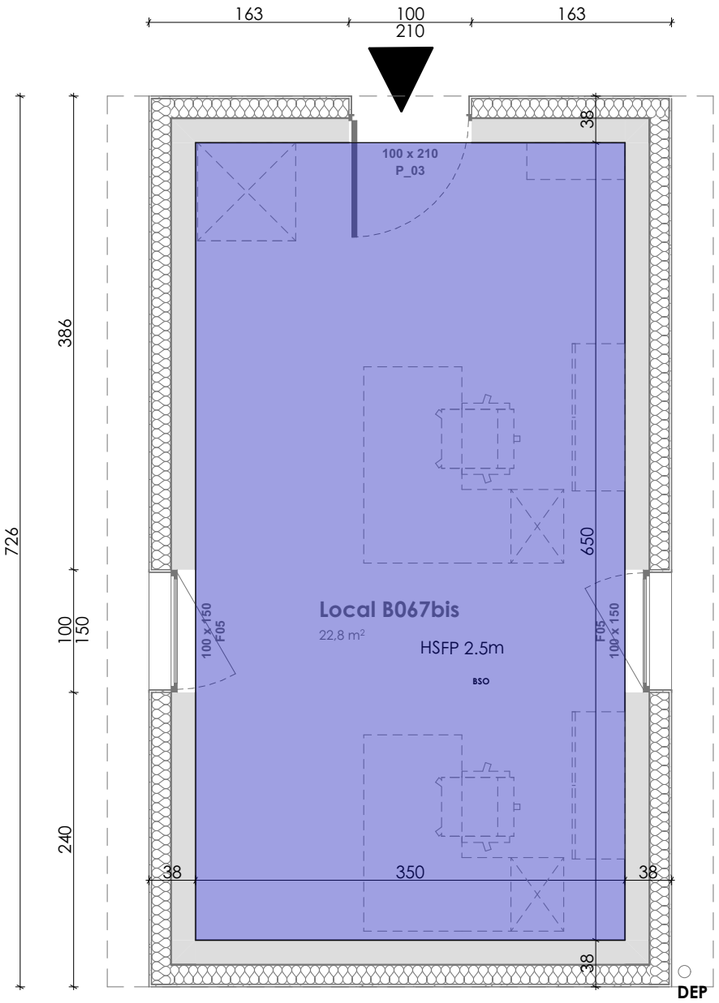

Répérage Murs 1:50

Détails :
Voir fiche n°4 pour