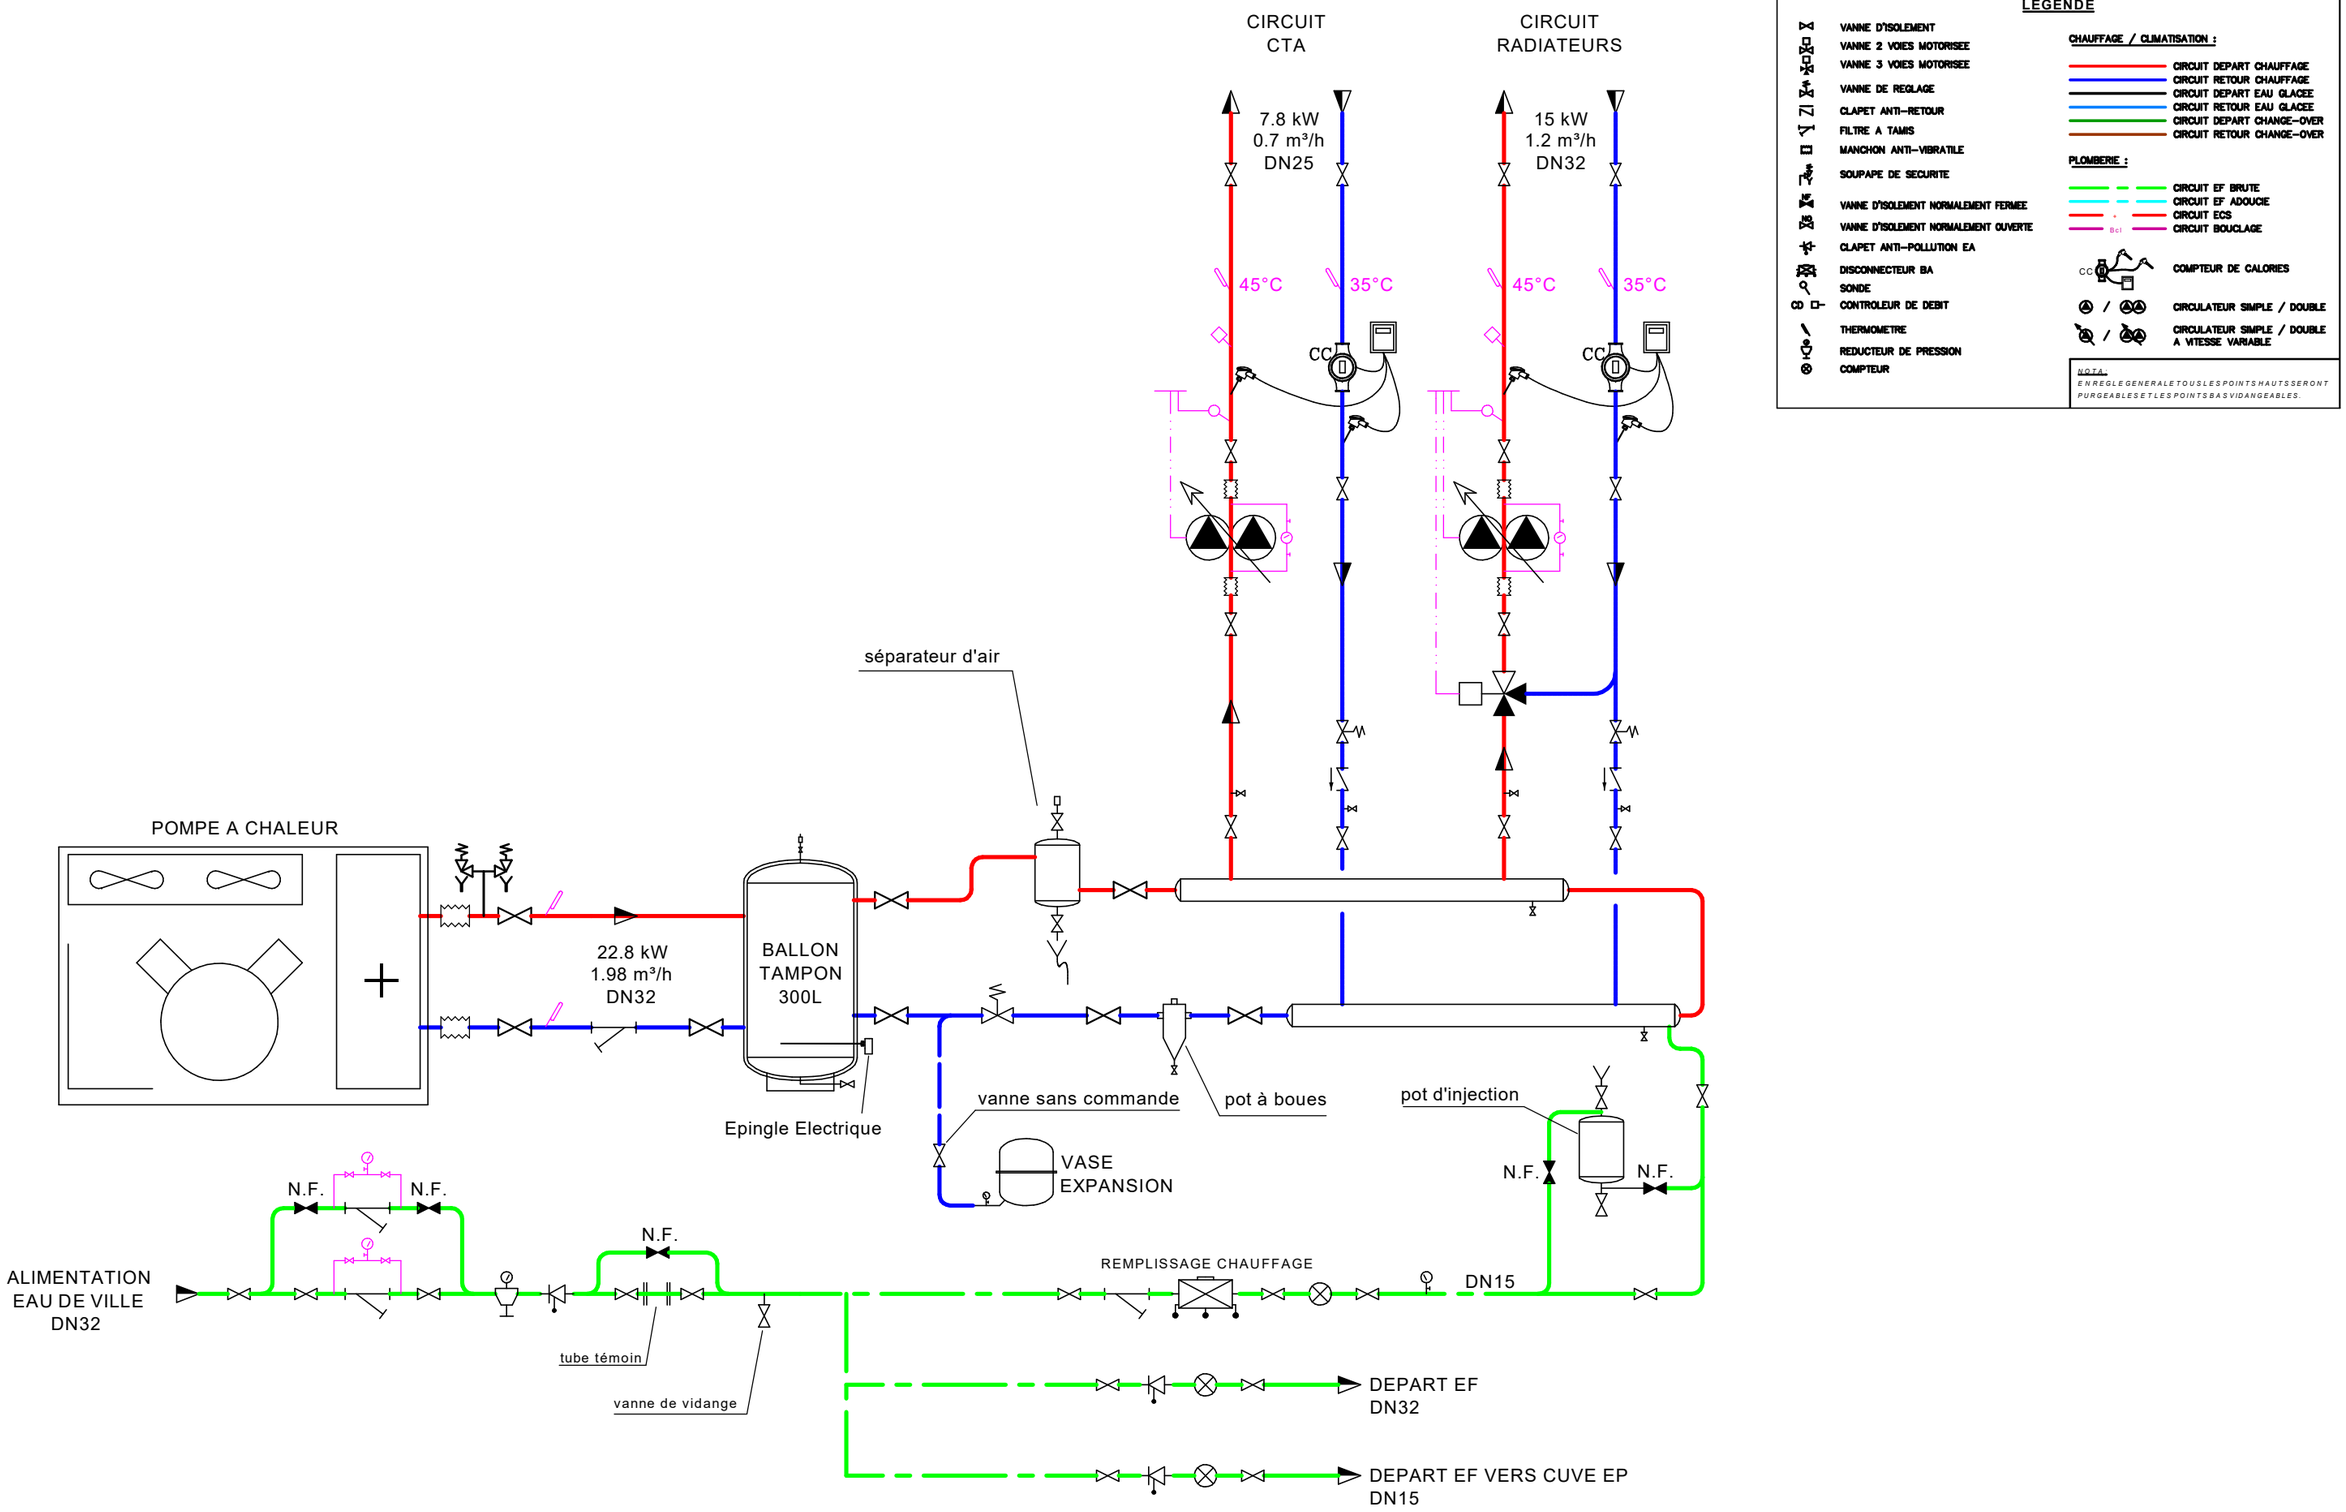



## LEGENDE

- VANNE D'ISOLEMENT
- VANNE 2 VOIES MOTORISEE
- VANNE 3 VOIES MOTORISEE
- VANNE DE REGLAGE
- CLAPET ANTI-RETOUR
- FILTRE A TAMIS
- MANCHON ANTI-VIBRATILE
- SOUPAPE DE SECURITE
- VANNE D'ISOLEMENT NORMALEMENT FERMEE
- VANNE D'ISOLEMENT NORMALEMENT OUVERTE
- CLAPET ANTI-POLLUTION EA
- DISCONNECTEUR BA
- SONDE
- CONTROLEUR DE DEBIT
- THERMOMETRE
- REDUCTEUR DE PRESSION
- COMPTEUR

**CHAUFFAGE / CLIMATISATION :**

- CIRCUIT DEPART CHAUFFAGE
- CIRCUIT RETOUR CHAUFFAGE
- CIRCUIT DEPART EAU GLACEE
- CIRCUIT RETOUR EAU GLACEE
- CIRCUIT DEPART CHANGE-OVER
- CIRCUIT RETOUR CHANGE-OVER

**PLOMBERIE :**

- CIRCUIT EF BRUTE
- CIRCUIT EF ADOUCIE
- CIRCUIT ECS
- CIRCUIT BOUCLAGE

- COMPTEUR DE CALORIES
- CIRCULATEUR SIMPLE / DOUBLE
- CIRCULATEUR SIMPLE / DOUBLE A VITESSE VARIABLE

N.O.T.A.
EN REGLE GENERALE TOUS LES POINTS HAUTS SERONT PURGEABLES ET LES POINTS BAS VIDANGEABLES.

Betrec INGÉNIERIE

**MAITRE D'OUVRAGE**
ESID de LYON
Quartier Général Frère
P22 Avenue Leclerc
69007 LYON

# Schéma de Principe

Réhabilitation du bâtiment 022
Mise en conformité des courettes du chenil et des aménagements extérieurs cynophiles

| Conception : | Validation : | | | | |
|---|---|---|---|---|---|
| C.T. | C.T. | | | | |
| **N° Plan :** | **Date :** | **N°Affaire :** | **Phase :** | **Ech :** | **Folio:** |
| SCH01 | 06/08/2026 | 24362 | DCE | SANS | 01/01 |