



02 Coupe 2 - Courette

Ech 1 : 50

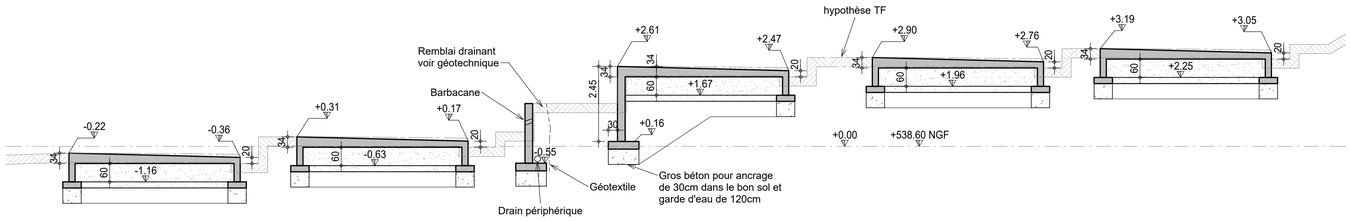

01 Coupe 1 - Courette

Ech 1 : 100

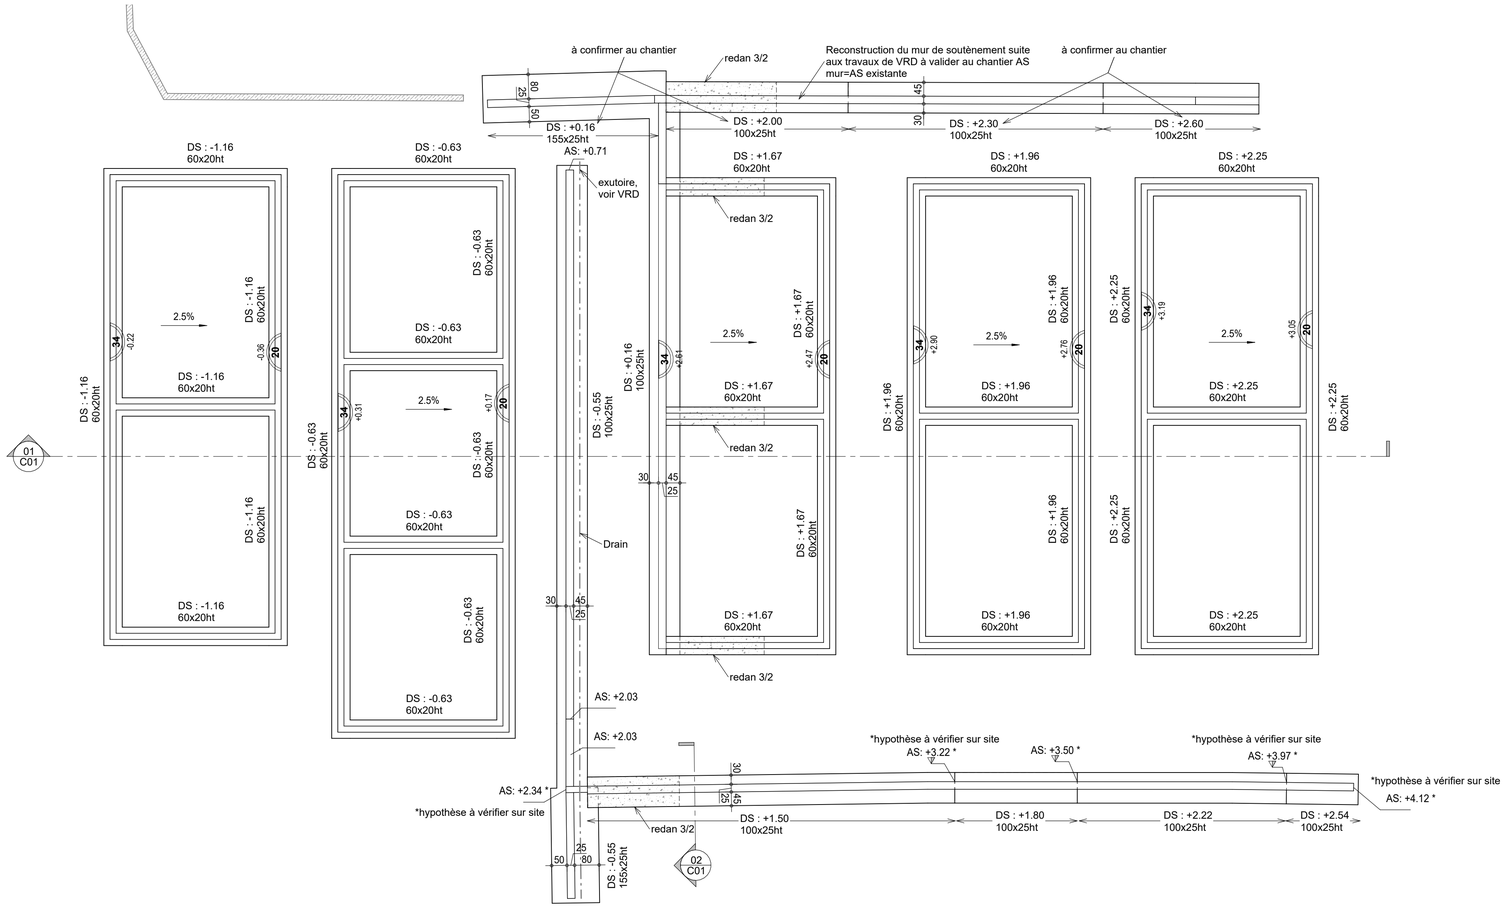

LEGENDE :

- *Béton*
- *Agglos*
- *Béton préfabriqué ou prémur*
- *Impact sup*
- *Impact relevé*
- *Niveau dalle brut*
- *Niveau dalle fini*
- *Epaisseur dalle*
- *Commentaire*
- *Type de dalle*
- Repère de coupe
- *Numéro de la coupe ici, coupe n°1.*
- *Nom du plan sur lequel la coupe est visible ici, plan n°10.*
- **P.** : Poteau
- **L.** : Linteau
- **M.** : Mur
- *Lot demandeur de la réservation*
- *Numéro réservation*

DS : Dessus de semelle
AI : Arase inférieure
AS : Arase supérieure
ht : Hauteur totale
JS : Joint sec
JD : Joint de dilatation
All : Allège
RE : Relevé

TP : Trop-plein
EP : Eau pluviale
CV… : Chainage vertical
A… : Attente
BA… : Boite d'attente
BN : Bande noyée
PV : Poutre voile
C : Console
AC : Acrotère

SF : Semelle filante
S : Semelle isolée
LG : Longrine
TF : Terrain fini
VC : Voile en console

***LES HAUTEURS DE SEUILS ET ALLEGES DES PORTE-FENETRES ET FENETRES SONT DONNEES PAR RAPPORT AU NIVEAU FINI**

***LES HAUTEURS DES PORTES INTERIEURES SONT DONNEES PAR RAPPORT AU NIVEAU FINI**

NOTA pour le sens de portée des planchers
Sauf indications contraires, les dalles pleines coulées en place sont considérées portant sur 4 appuis.

Niveau ±0.00 : 538.60 NGF

ARCHITECTE AAMCO - 20, rue Octavie - 69100 Villeurbanne
aamco@aamco.archi — ☎ 04 78 93 81 81

ESID de LYON

Quartier Général Frère 22 avenue Leclerc - LYON
69007

POLEYMIEUX AU MONT D'OR

Base Aérienne 942

Réhabilitation du bâtiment 022 et mise en conformité des courettes du chenil

Zone Courette
FONDATIONS - COFFRAGE

Important : Ce plan n'exclut pas l'utilisation des plans d'Architecte

Ind.	Date	Nature des modifications	Dessinateur	Ingénieur d'aff.
Ø	21/08/2026	PREMIERE EDITION	S.M.	J.G.

Betrec INGENIERIE
BETREC
www.betrec.com betrec@betrec.com

GRENOBLE (Siège social) 4 avenue Doyen Louis Weil CS 10605 38024 GRENOBLE Cedex 1 - T : 04 76 42 17 27
GRAND OUEST - E2C 11 rue Nina Simone - CS 73510 - 44035 NANTES Cedex 01 - T : 02 40 69 50 51
ILE DE FRANCE 37-39 avenue Ledru Rollin CS 11237 75570 PARIS Cedex 12 - T : 01 56 95 19 43
LES SAVOIE Savoie Hexapole Rue Louis Armand 73420 MERY - T : 04 79 35 69 75
LOIRE - LIGNALITHE Immeuble l'Horizon - 3 rue JC Milleret - 42000 SAINT ETIENNE - T : 04 77 42 34 98
LYON Tour Part-Dieu 129 rue Servient CS 63337 69326 LYON Cedex 03 - T : 04 72 60 00 90
VALENCE 1 avenue de la Gare à Alixan - BP 15101 - 26958 VALENCE Cedex 9 - T : 04 75 81 51 59
SUD 1330 av. JRG Gautier de la Lauzière - 13290 AIX-EN-PROVENCE - T : 04 13 91 02 99

Dimensions du plan en mm

STR-BA

N° Affaire	Phase
24362	DCE

Echelle : 1/100

PLAN n° **C01** — Ind. **Ø**