


VUE EN COMBLE " SUIVANT VERSANT "
1:20

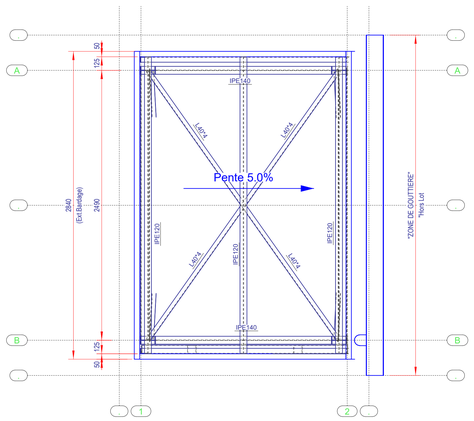


ELEVATION A - A
1:20

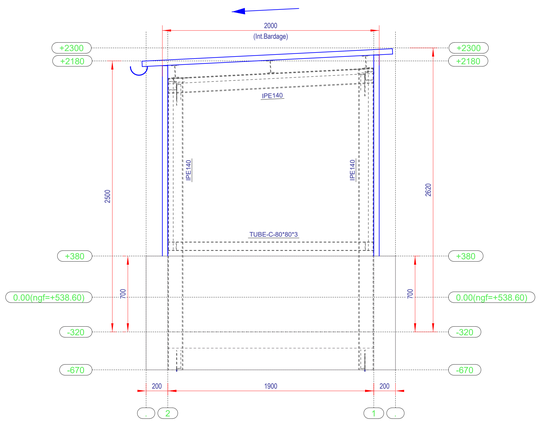

PERSPECTIVE Type 1

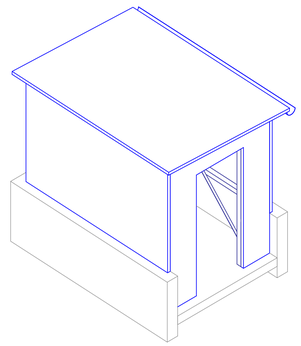


COUPE DE PRINCIPE
COUPE zz - zz
1:10

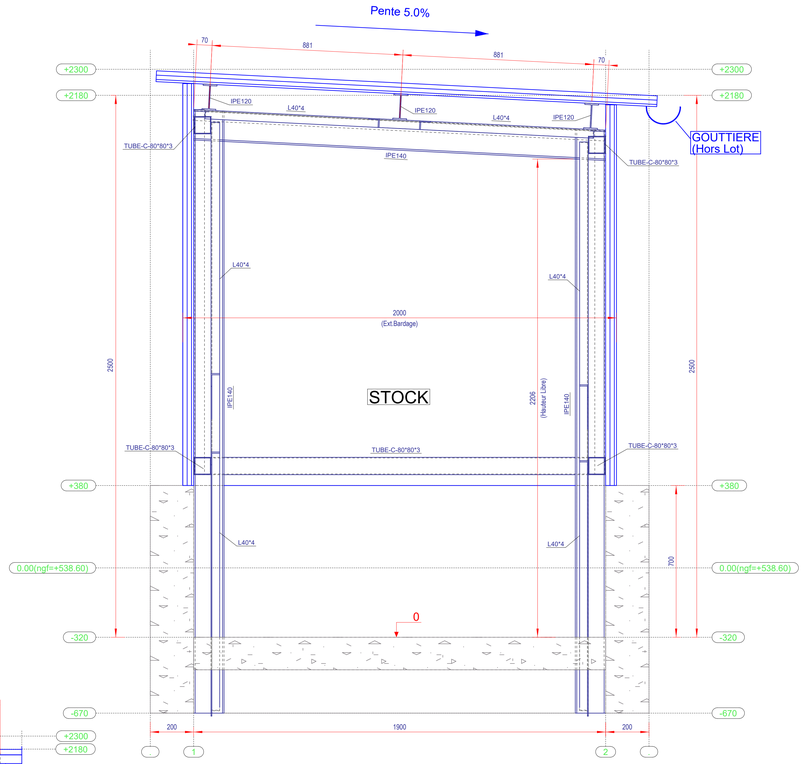


VUE EN PLAN Niv.-0.00
1:20



ELEVATION 1 - 1
1:20

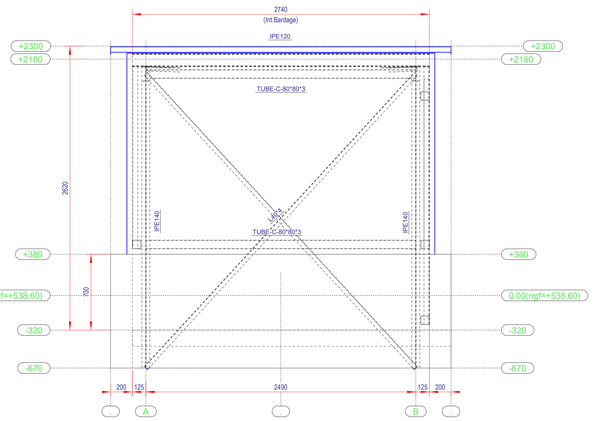

ELEVATION 2 - 2
1:20

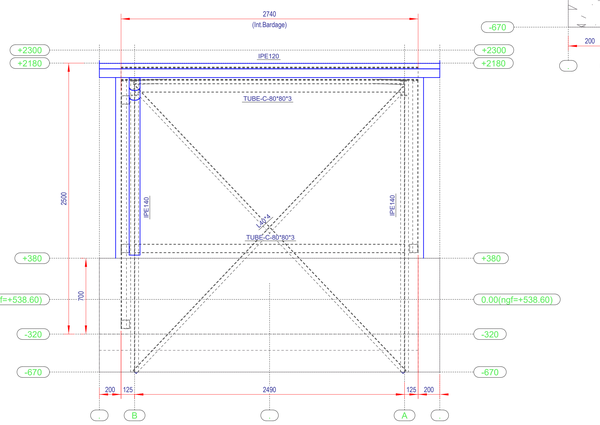


NIVEAU NGF = +538.60 <=> NIVEAU ±0.00

Nota soudure:
a= 0.7 X épaisseur mini à souder sauf indication contraire
Sauf indications contraire tous les assemblages par bls H.R sont couplés couple de serrage voir indications sur la boite


Sauf indications contraires la qualité des aciers est :
-Profils Reconstitués Soudés (PRS) = S235
-Laminés marchands type :
IPE, IPEA, HEA, HEB, HEM, UPN, UAP = S275
-Profils : Cornières, Tés, UPAF, Tubes = S275

SERRURERIE
BETON
COUVERTURE
CHARPENTE EXISTANTE
CHARPENTE METALLIQUE
DIVERS
CHARPENTE BOIS
BARDAGE
CHARPENTE METALLIQUE EXISTANTE A DEPOSER
RENFORT CHARPENTE METALLIQUE

VUE EN PLAN Niv.+700
1:20

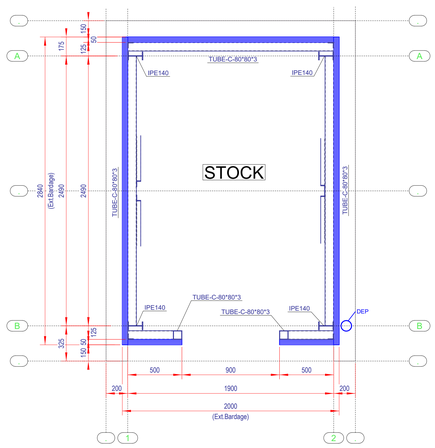


ELEVATION B - B
1:20

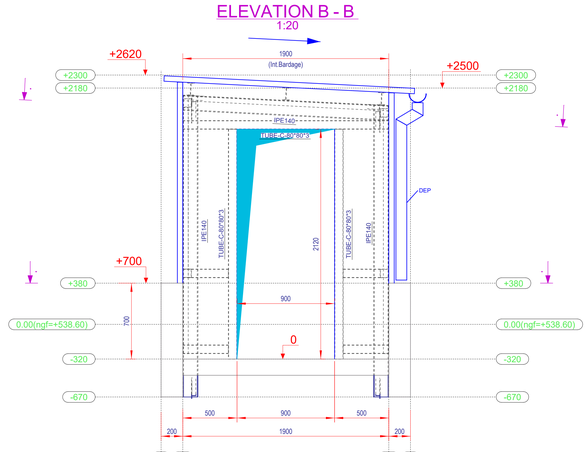

PERSPECTIVE Type 2

- (Représentation Uniquement de la Charpente Métallique) -

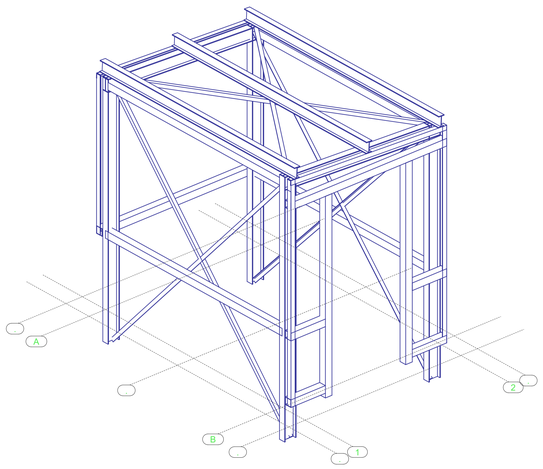

ARCHITECTE	AAMCO	20 Rue Octavie - 69100 VILLEURBANNE		
	✉ aamco@aamco.archi	☎ 04.78.53.81.81		
	✉	☎		
	✉	☎		
	✉	☎		
	✉	☎		

ESID de LYON
Quartier Générale Frère 22 avenue Leclerc - LYON

POLEYMIEUX AU MONT D'OR
Base Aérienne 942

Construction d'un Auvent

PLAN DE PRINCIPE CHARPENTE
ENSEMBLE / PERSPECTIVE
AUVENT CASIERS.EXT

Ind.	Date	NATURE DES MODIFICATIONS	Dessinateur	Ingénieur d'aff.
Ø	06/08/2026	PREMIERE EDITION	F.FAVREAU	G.ROUVRAIS

BETREC
www.betrec.com betrec@betrec.com
STRUCTURES

Dimensions du plan en mm: 1188 x 840

GRENOBLE (Siège social)	4 avenue Doyen Louis Weil - CS 10005 - 38024 GRENOBLE Cedex 1 - T : 04 76 42 17 27		
GRAND OUEST - EZC	11 rue Nina Simone - CS 73510 - 44035 NANTES Cedex 01 - T : 02 40 69 50 51	X	
ILE DE FRANCE	37-39 avenue Ledru Rollin - CS 11237 - 75570 PARIS Cedex 12 - T : 01 56 95 19 43		
LES SAVOIE	Savoie Hexapole - Rue Louis Armand - 73420 MERY - T : 04 79 35 69 75		
LOIRE - LIGNALITHE	2 rue du Repos - 42600 MONTBRISON - T : 04 77 96 30 63		
LYON	Tour Part-Dieu - 129 rue Servient - CS 63337 - 69326 LYON Cedex 03 - T : 04 72 60 00 90		
VALENCE	1 avenue de la Gare à Alixan - BP 10101 - 26958 VALENCE Cedex 9 - T : 04 75 81 51 59		
SUD	140 avenue du 12 Juillet 1998 - Bât F -13290 AIX-EN-PROVENCE - T : 04 13 91 02 99		

Echelle: 1:10 1:20

PLAN n° CM01 — Ind. Ø

Tekla Structures