LEGENDE

REVETEMENTS DE SOLS

SURFACES MINERALES


- Béton quartzé chenil structure complète
- Réfection voirie en enrobé après travaux
- Stabilisé avec liant
- Chenil créé Hors lot VRD
- SAS d'accès au chenil créé Hors lot VRD

SERRURERIE

- Clôture existante conservée
- Clôture avec conservation longrine, réfection et mise aux normes bavolets
- Clôture nouvelle : longrine + clôture h = 2m + bavolet h = 0.50m
- Portillon 1 vantail pivotant manuel larg = 1m et h = 2m avec bavolet
- Portail 2 vantaux pivotant manuel larg = 1.50m et h = 2m avec bavolet
- Portail 2 vantaux pivotant manuel larg = 3.00m et h = 2m avec bavolet
- Portillon 1 vantail pivotant manuel identique à l'existant avec bavolet

PHASAGE

- Contour PHASE 0
- Contour PHASE 1
- Contour PHASE 2
- Contour PHASE 3
- Contour PHASE 4

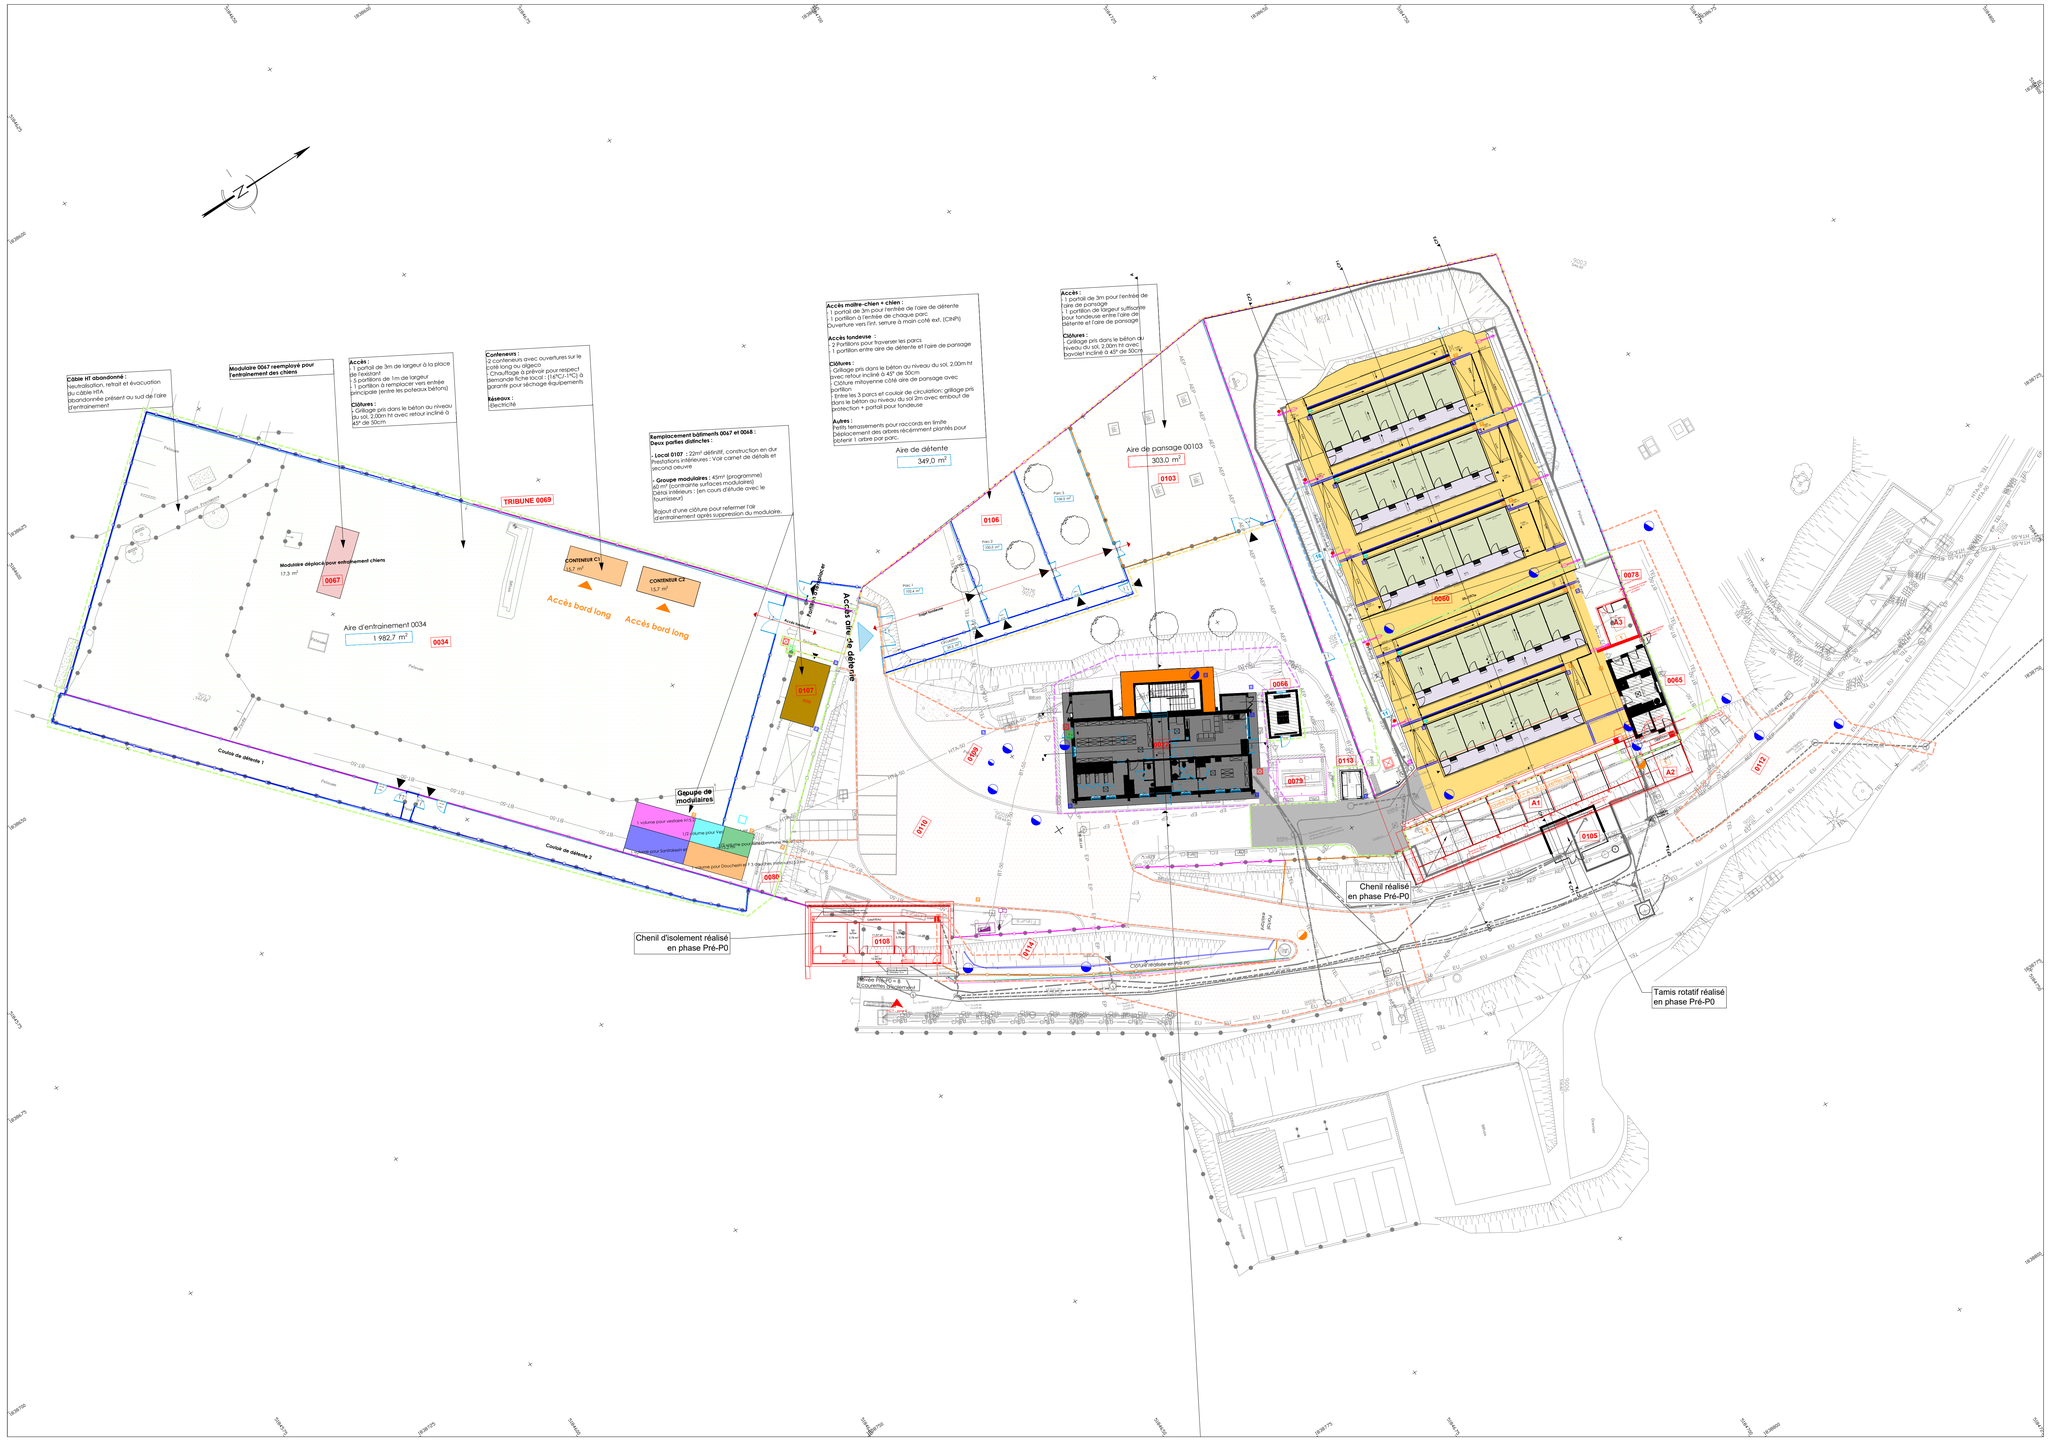

ARCHITECTE AAMCO Architectures - 20 rue Octavie - 69100 VILLEURBANNE

Maître d'ouvrage : ESID de LYON
Quartier Général Frère
22 avenue Leclerc - 69007 Lyon

Commune de POLEYMIEUX
AU MONT D'OR 69250
BASE AERIENNE 942

Réhabilitation du bâtiment existant 0022, mise en conformité des courettes du chenil et des aménagements extérieurs cynophiles

PLAN DES AMENAGEMENTS EXTERIEURS - REVETEMENTS ET NIVELLEMENT

IMPORTANT : Ce plan n'exclut pas l'utilisation des plans d'Architecte et du Paysagiste

Ind.	Date	NATURE DES MODIFICATIONS	Dessinateur	Ingénieur d'aff
Ø	21/08/2026	PREMIERE EDITION	B.CASTANDET	M.ALVA

Betrec INGÉNIERIE

BETREC
www.betrec.com betrec@betrec.com

GRENOBLE (Siège social)	4 avenue Doyen Louis Weil - CS 10605 - 38024 GRENOBLE Cedex 1 - T : 04 76 42 17 27
GRAND OUEST - E2C	11 rue Nina Simone - CS 73510 - 44035 NANTES Cedex 01 - T : 02 40 69 50 51
ILE DE FRANCE	37-39 avenue Ledru Rollin - CS 11237 - 75570 PARIS Cedex 12 - T : 01 56 95 19 43
LES SAVOIE	Savoie Hexapole - Rue Louis Armand - 73420 MERY - T : 04 79 35 69 75
LOIRE - LIGNALITHE	Immeuble l'Horizon - 3 rue JC Milleret - 42000 SAINT ETIENNE - T : 04 77 42 34 98
LYON	Tour Part-Dieu - 129 rue Servient - CS 63337 - 69326 LYON Cedex 03 - T : 04 72 60 00 90
VALENCE	1 avenue de la Gare à Alixan - BP 15101 - 26958 VALENCE Cedex 9 - T : 04 75 81 51 59
SUD	140 avenue du 12 Juillet 1998 - Bât. F - 13290 AIX-EN-PROVENCE - T : 04 80 42 22 92

Dimensions du plan en mm
594
1050

VRD

N°Affaire	Phase
24362	DCE

Echelle: 1/250

PLAN n° REV — Ind. 0