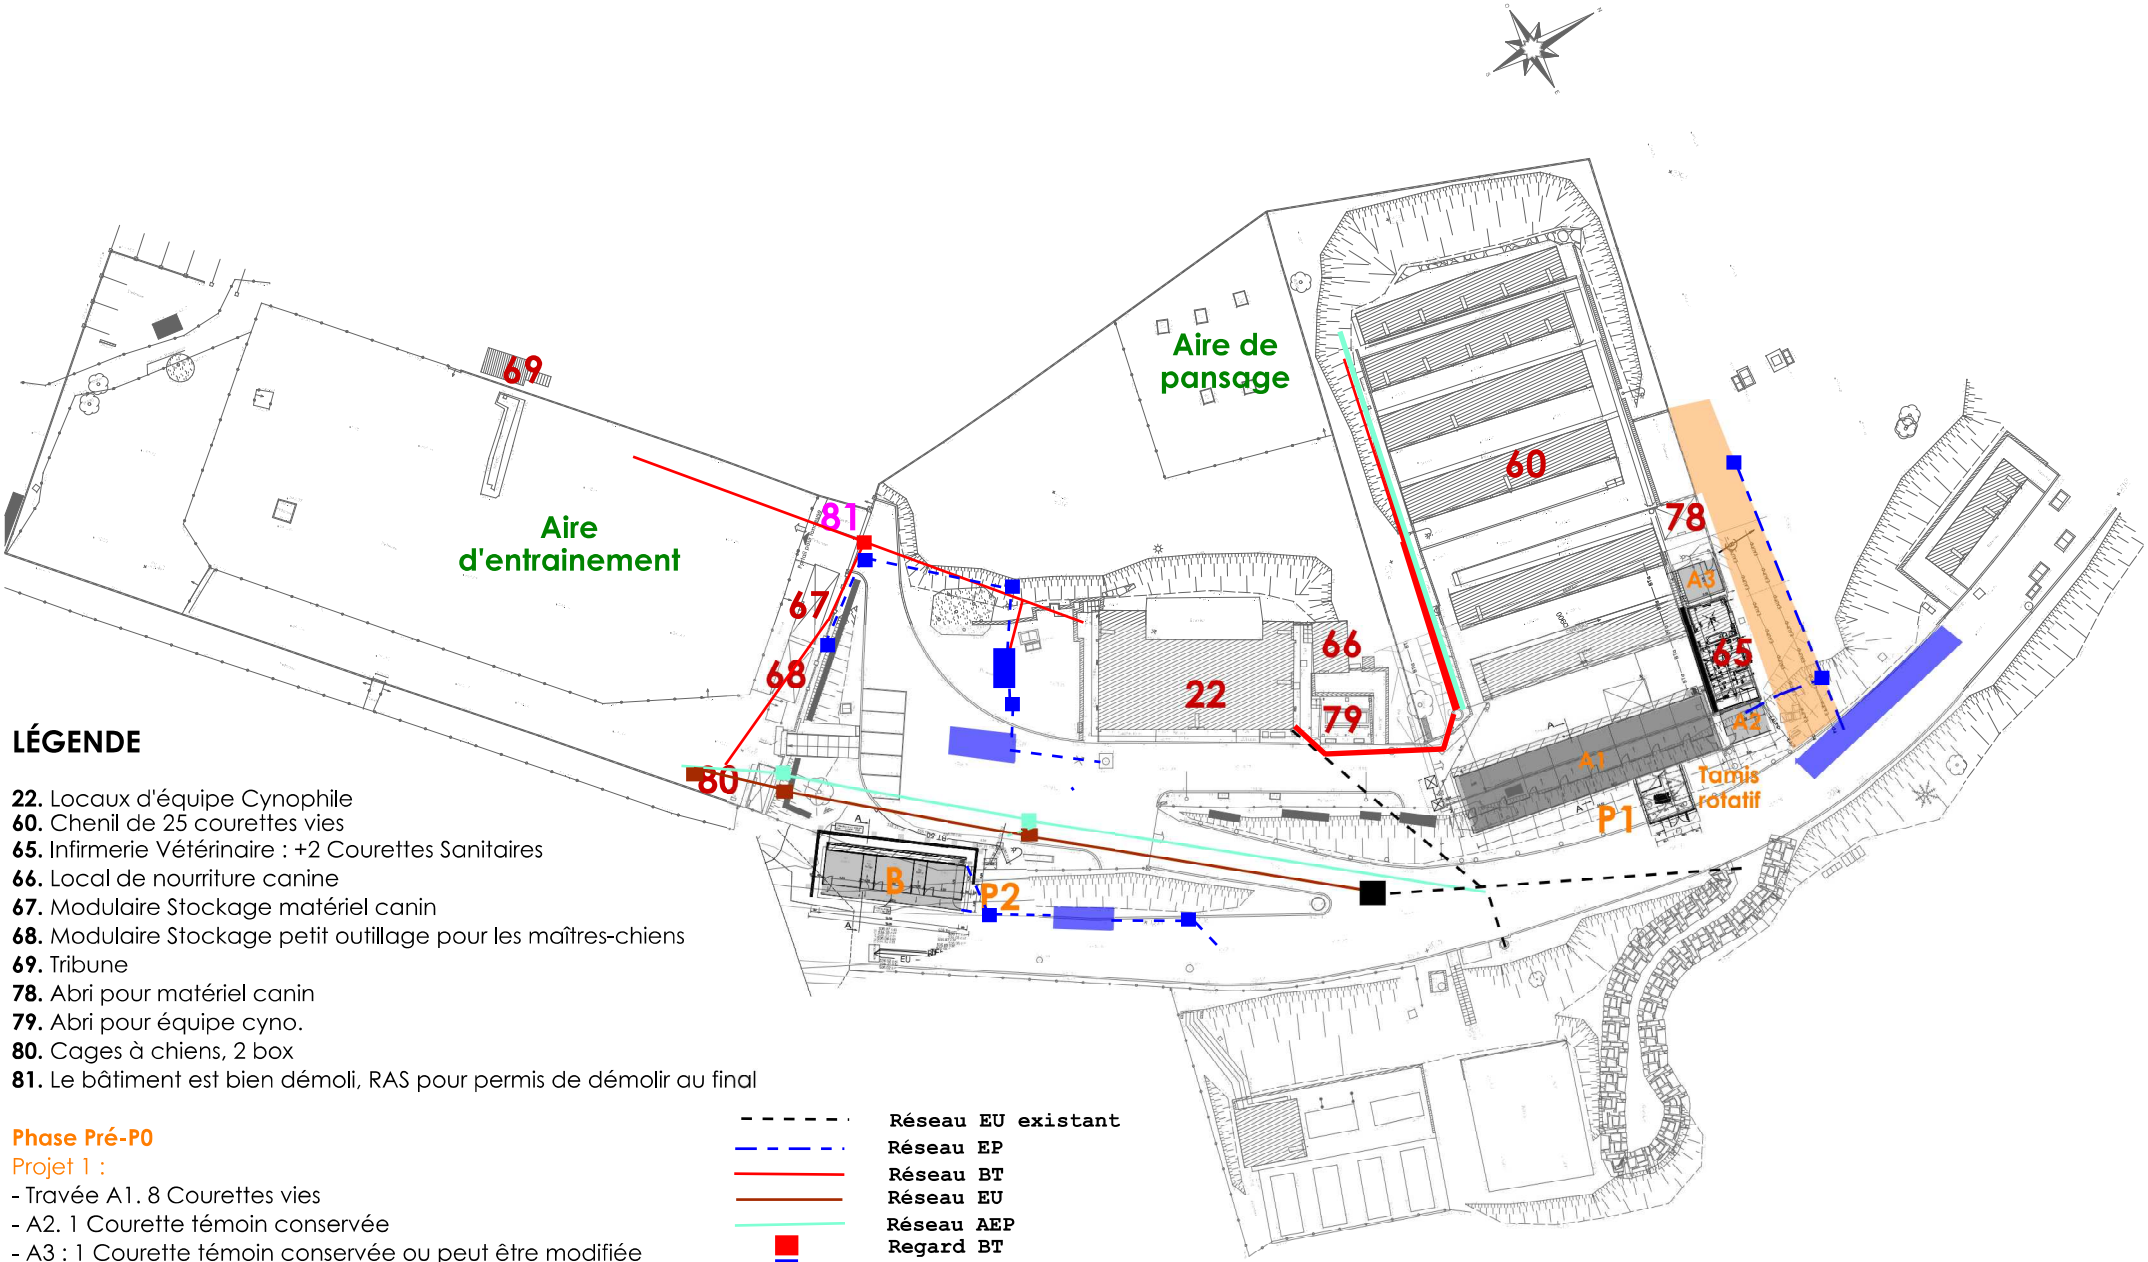


LÉGENDE

22. Locaux d'équipe Cynophile
60. Chenil de 25 courettes vies
65. Infirmerie Vétérinaire : +2 Courettes Sanitaires
66. Local de nourriture canine
67. Modulaire Stockage matériel canin
68. Modulaire Stockage petit outillage pour les maîtres-chiens
69. Tribune
78. Abri pour matériel canin
79. Abri pour équipe cyno.
80. Cages à chiens, 2 box
81. Le bâtiment est bien démoli, RAS pour permis de démolir au final

Phase Pré-P0
Projet 1 :
- Travée A1. 8 Courettes vies
- A2. 1 Courette témoin conservée
- A3 : 1 Courette témoin conservée ou peut être modifiée
- P1b : Abri tamis rotatif, *emplacement en attente DOE pré-P0*

Projet 2 :
Travée B| 3 Courettes d'isolement

Réseau EU existant
Réseau EP
Réseau BT
Réseau EU
Réseau AEP
Regard BT
Regard AEP
Regard EU
Bassin EP

Betrec INGÉNIERIE
aamco.
ESID de LYON
Quartier Général Frère
22 avenue Leclerc
69007 - LYON
MINISTÈRE DES ARMÉES
SID Service d'Infrastructure de la Défense
Réhabilitation du bâtiment 0022 et mise en conformité des courettes du chenil
Base aérienne 942
69250 POLEYMIEUX AU MONT D'OR
O2P
PIC PHASE 0 : RESEAUX ENTERRES EU EP AEP + BASSINS
FORMAT : A3
13.08.26
ÉCHELLE : 1:500
N°PAGE : 01.05