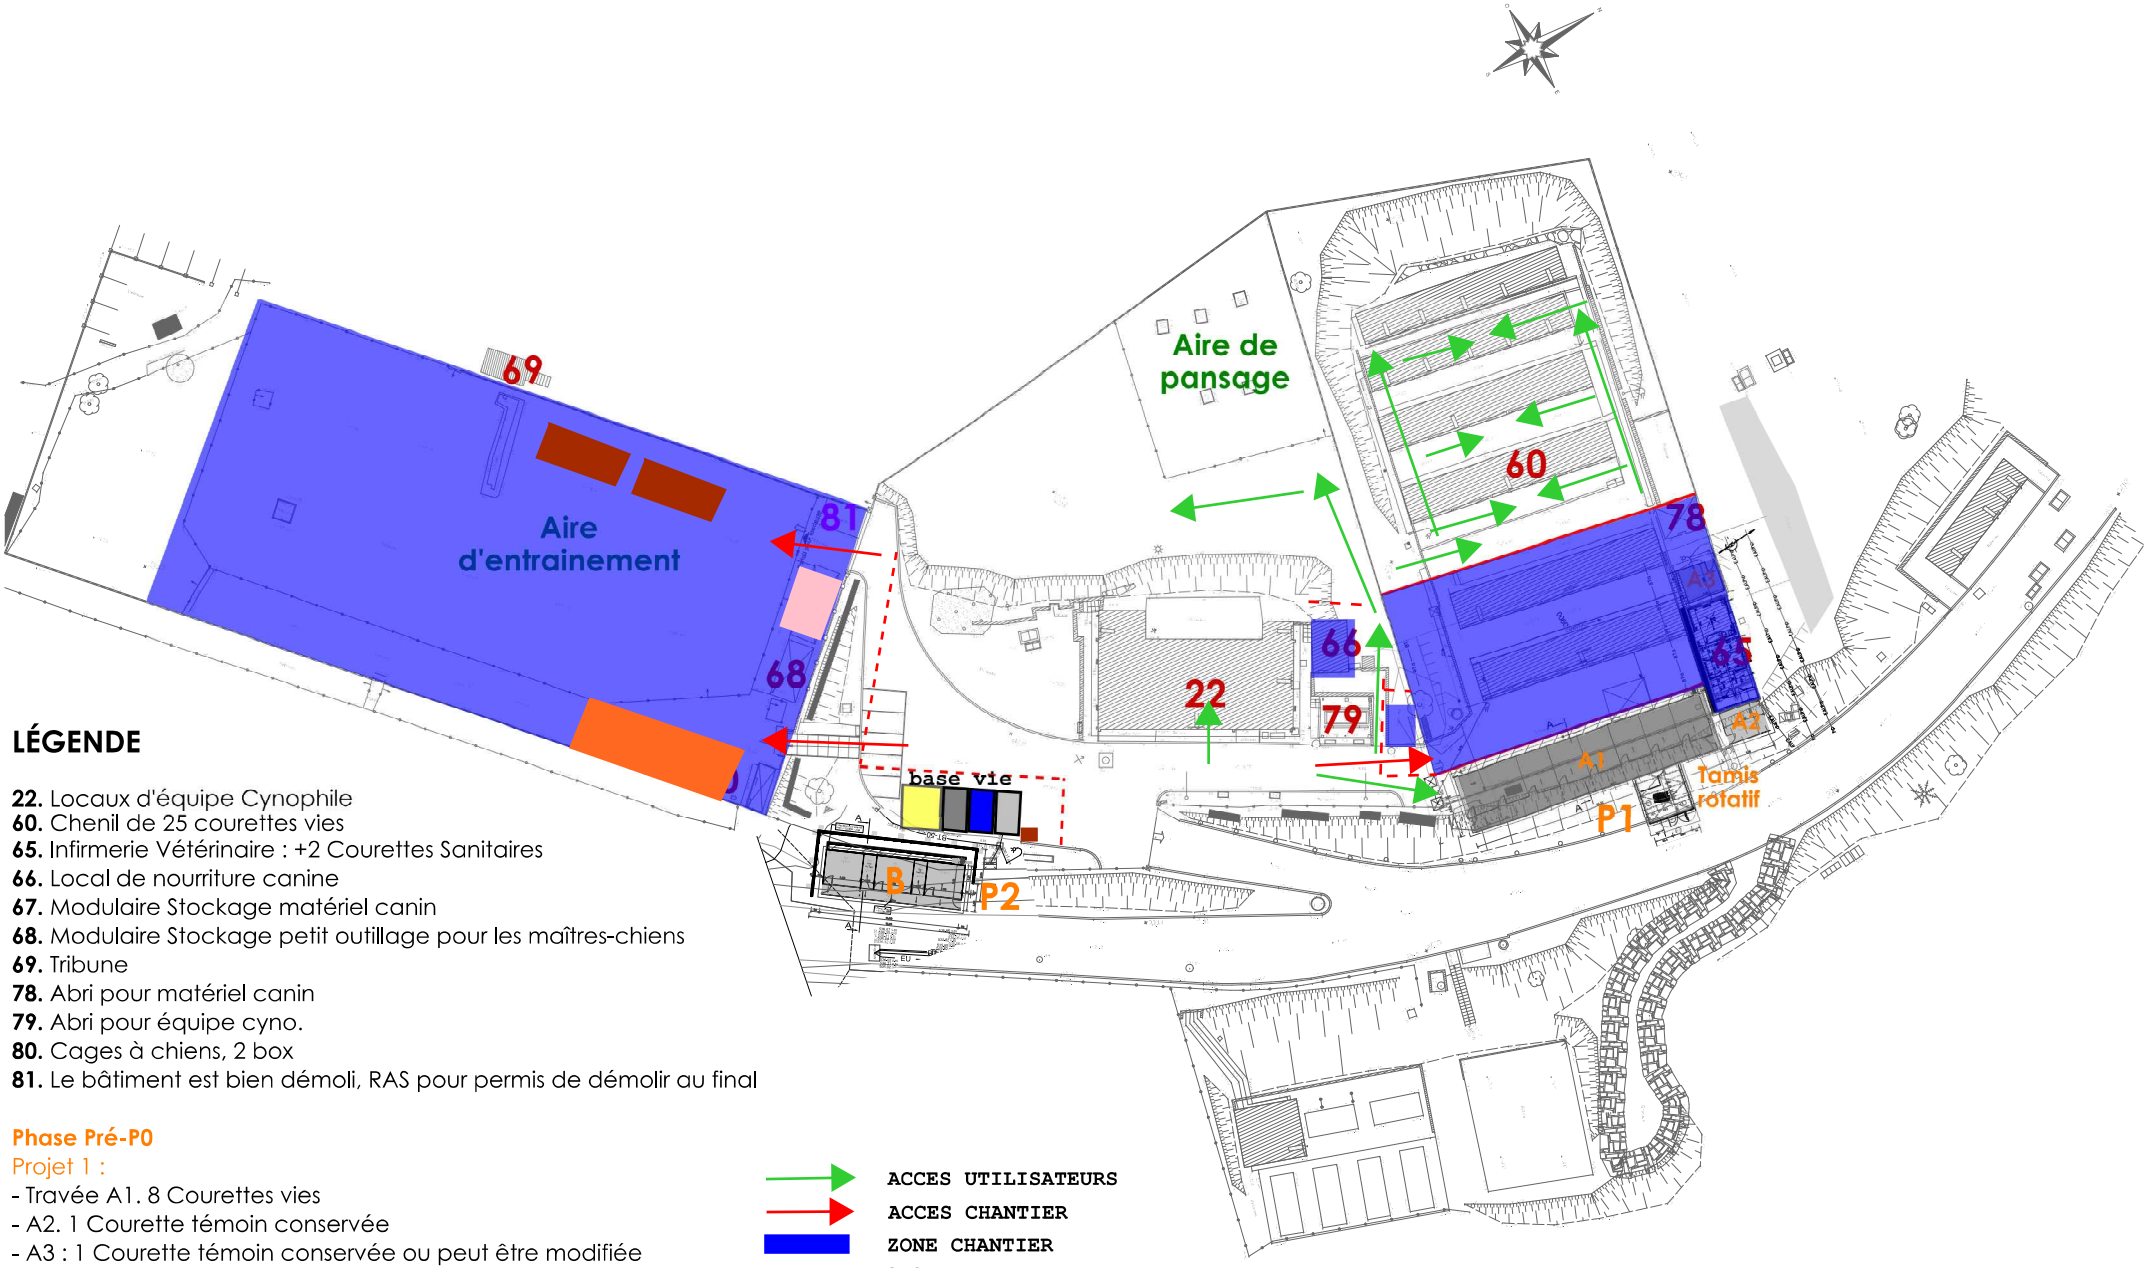


LÉGENDE

22. Locaux d'équipe Cynophile
60. Chenil de 25 courettes vies
65. Infirmerie Vétérinaire : +2 Courettes Sanitaires
66. Local de nourriture canine
67. Modulaire Stockage matériel canin
68. Modulaire Stockage petit outillage pour les maîtres-chiens
69. Tribune
78. Abri pour matériel canin
79. Abri pour équipe cyno.
80. Cages à chiens, 2 box
81. Le bâtiment est bien démoli, RAS pour permis de démolir au final

Phase Pré-P0
Projet 1 :
- Travée A1. 8 Courettes vies
- A2. 1 Courette témoin conservée
- A3 : 1 Courette témoin conservée ou peut être modifiée
- P1b : Abri tamis rotatif, *emplacement en attente DOE pré-P0*

Projet 2 :
Travée B| 3 Courettes d'isolement

ACCES UTILISATEURS
ACCES CHANTIER
ZONE CHANTIER
CLOTURE PLEINE
CLOTURE HERAS
BATIMENT MODULAIRE PROVISOIRE
CONTENEUR C1 et C2
BATIMENT 0107

Betrec aamco.
ESID de LYON
Quartier Général Frère
22 avenue Leclerc
69007 - LYON
MINISTÈRE DES ARMÉES
SID
Réhabilitation du bâtiment 0022 et mise en conformité des courettes du chenil
Base aérienne 942
69250 POLEYMIEUX AU MONT D'OR
O2P
PIC PHASE 3 : COURETTES TRAVEE 1 ET 2 + AIRE ENTRAINEMENT
FORMAT : A3
13.08.26
ÉCHELLE : 1:500
N°PAGE : 01.05