

## Maître d'ouvrage

AP-HP SORBONNE UNIVERSITE  
47/83 Boulevard de l'Hôpital  
75651 Prsi cedex 13

## Bureau d'études



**EFFICIO**  
655 avenue Roland Garros  
BP334 - 78530 BUC  
Tél : 01.39.50.77.98



## Projet

AP HP TENON - BATIMENT CHARCOT  
CREATION UCASAR  
4 Rue de la Chine - 75020 PARIS


## Désignation

Plan de zone de détection incendie

| Indice : | Date :     | Nature de modifications : |
|----------|------------|---------------------------|
| -        | -          | -                         |
| -        | -          | -                         |
| 01       | 23/03/2026 | Création                  |

| Dessinateur : | Responsable : |
|---------------|---------------|
| KDU           | CBE           |
| Echelle :     | Format :      |
| SANS          | A3            |
| Folio :       | Date créa. :  |
| 1/3           | 23/03/2026    |

| N° Affaire : | Phase : | Lot : | Métier : | Bât. : | Niveau : | Nature : | Chrono : | Indice : |
|--------------|---------|-------|----------|--------|----------|----------|----------|----------|
| AFF12965     | PRO     | 00    | SSI      | CHA    | TNX      | PZD      | 001      | 01       |

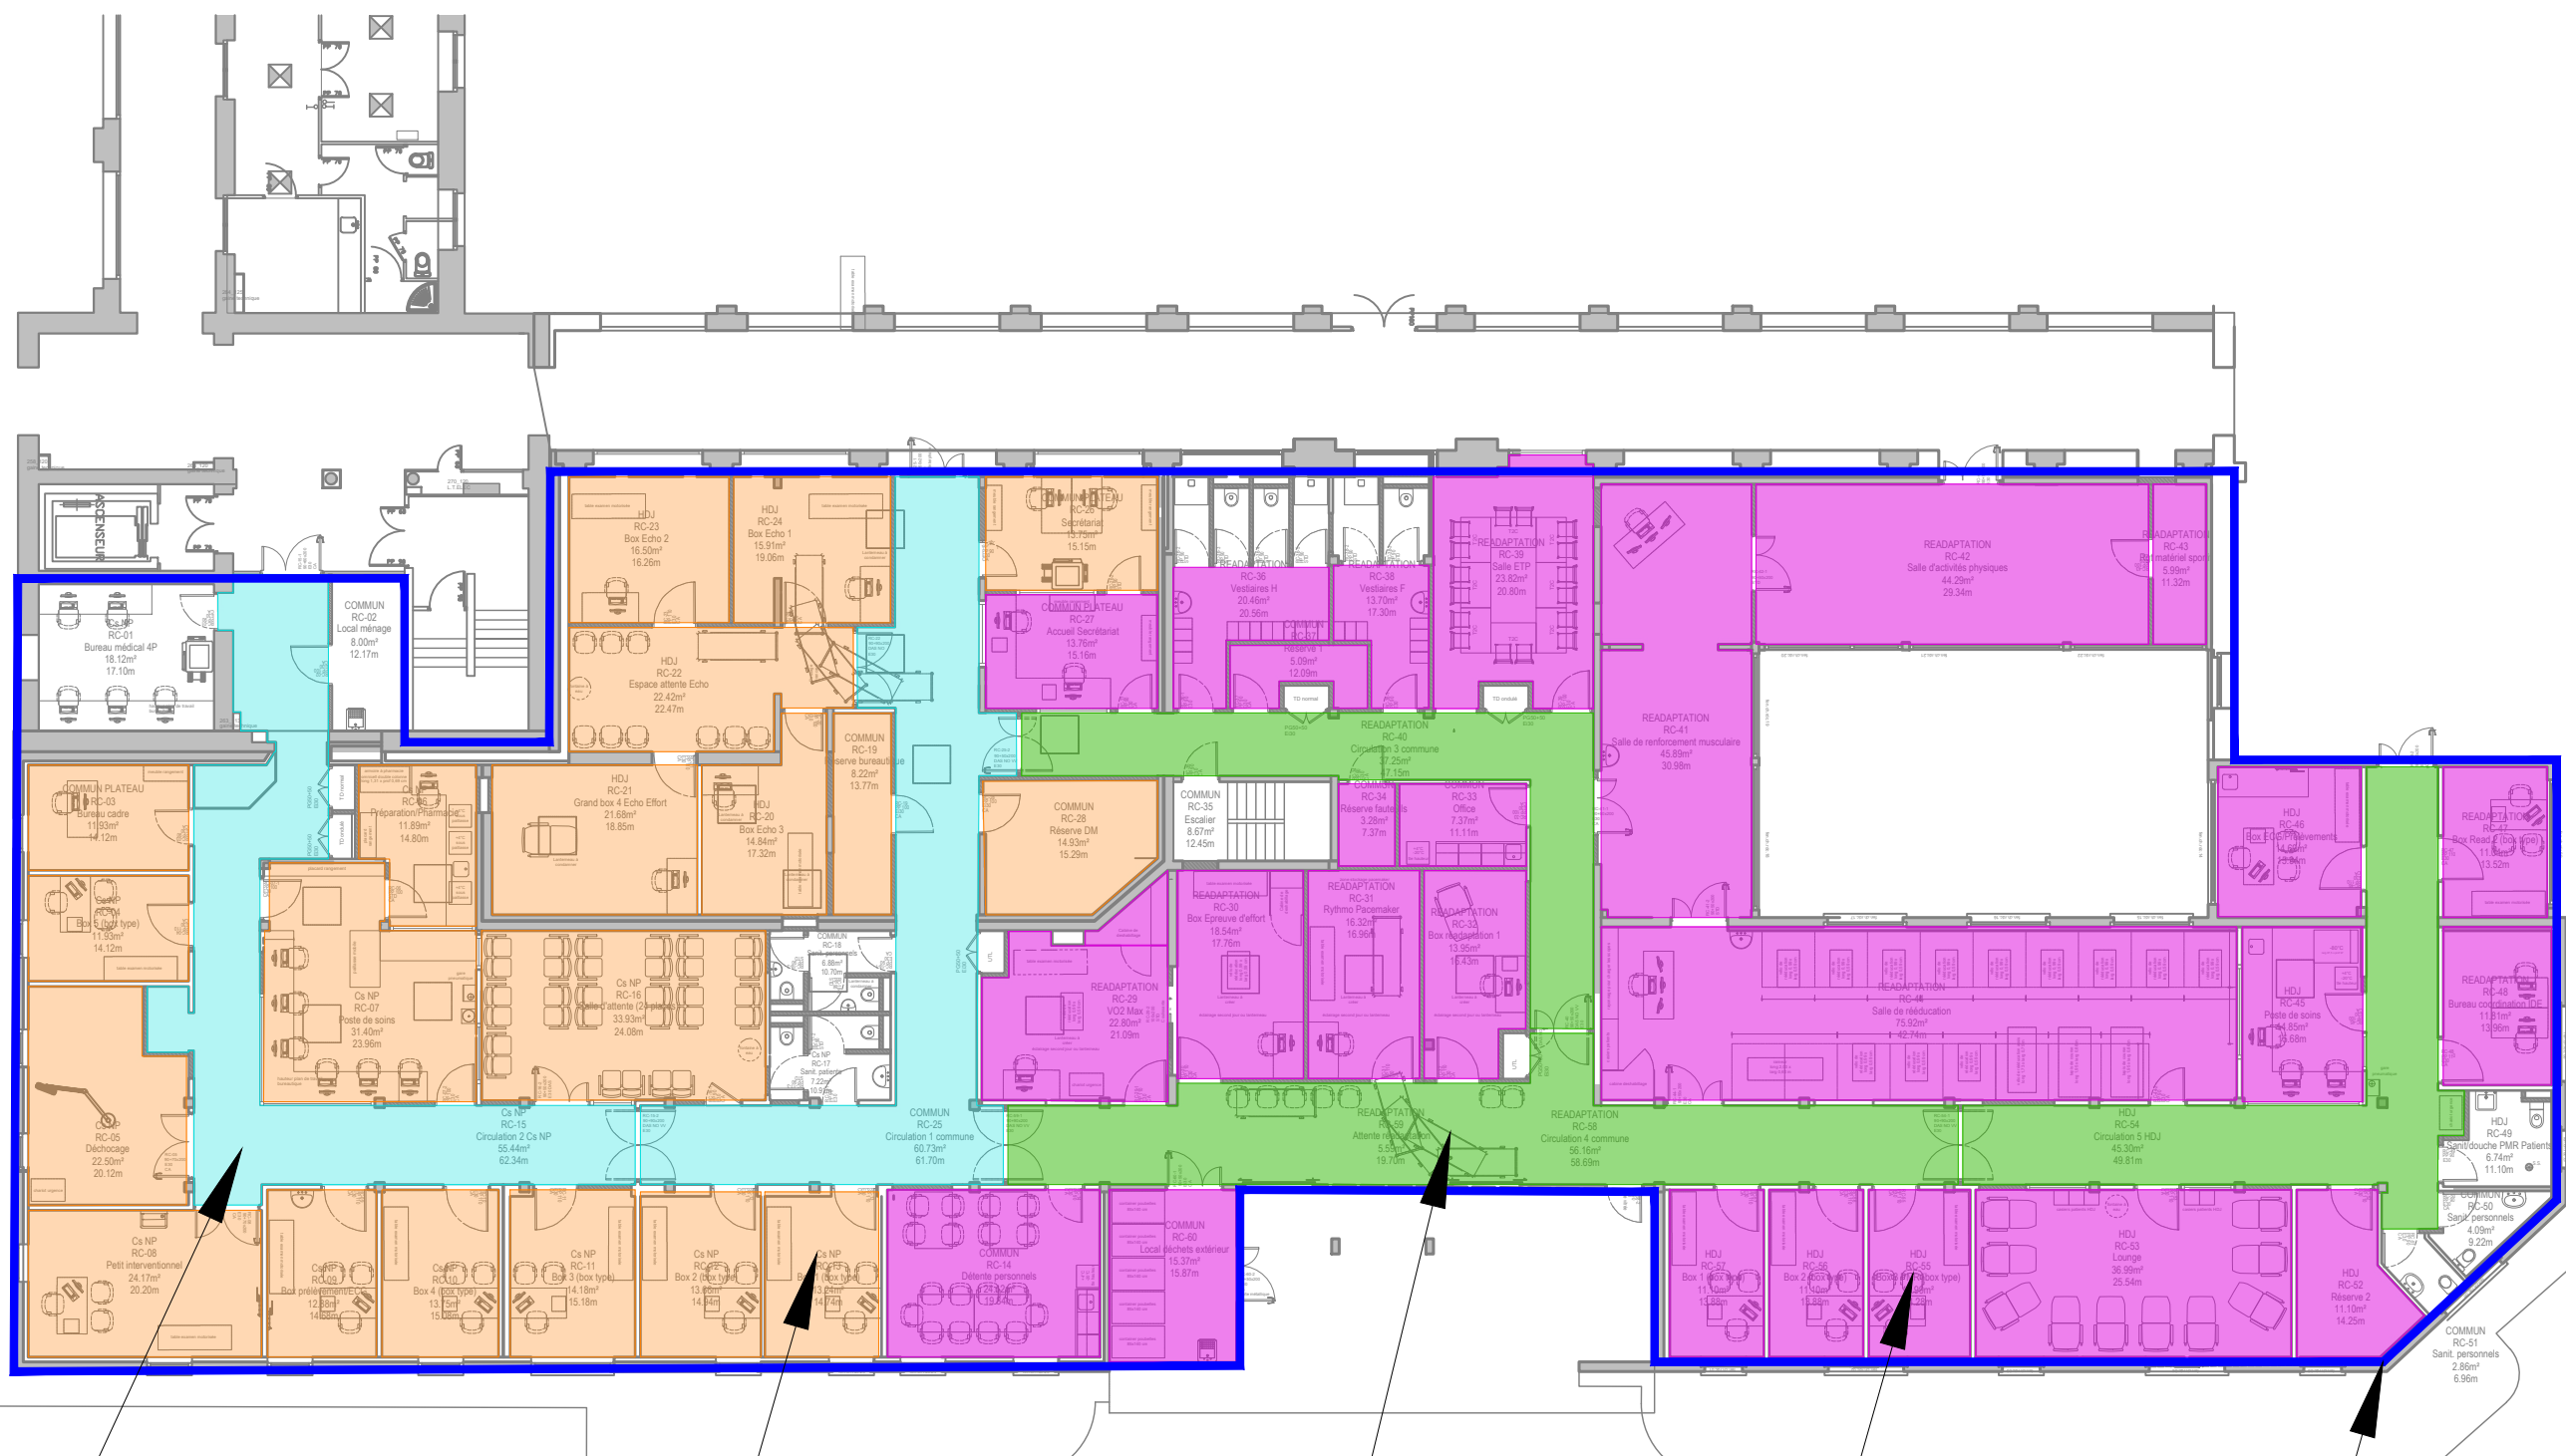

ZDA 203

ZDA 204

ZDA 205


ZDA 206

ZDM 200.2

RDC

|   |         |       |   |        |          |                      |                   |                |
|---|---------|-------|---|--------|----------|----------------------|-------------------|----------------|
|  <b>EFFICIO</b><br>Bureau d'études<br>SSI-Fluides-Structure |         |       | Désignation :<br>AP HP TENON - BATIMENT CHARCOT<br>CREATION UCASAR<br>Plan de zone de détection incendie |        |          | Date :<br>23/03/2026 | Echelle :<br>SANS | Folio :<br>2/3 |
| N° Affaire :   | Phase : | Lot : | Métier :                                                                                                 | Bât. : | Niveau : | Nature :             | Chrono :          | Indice :       |
| AFF12965   | PRO     | 00    | SSI   | CHA    | RDC      | PZD                  | 001               | 01             |

ZDA 211 ZDA 210 ZDM 200.3

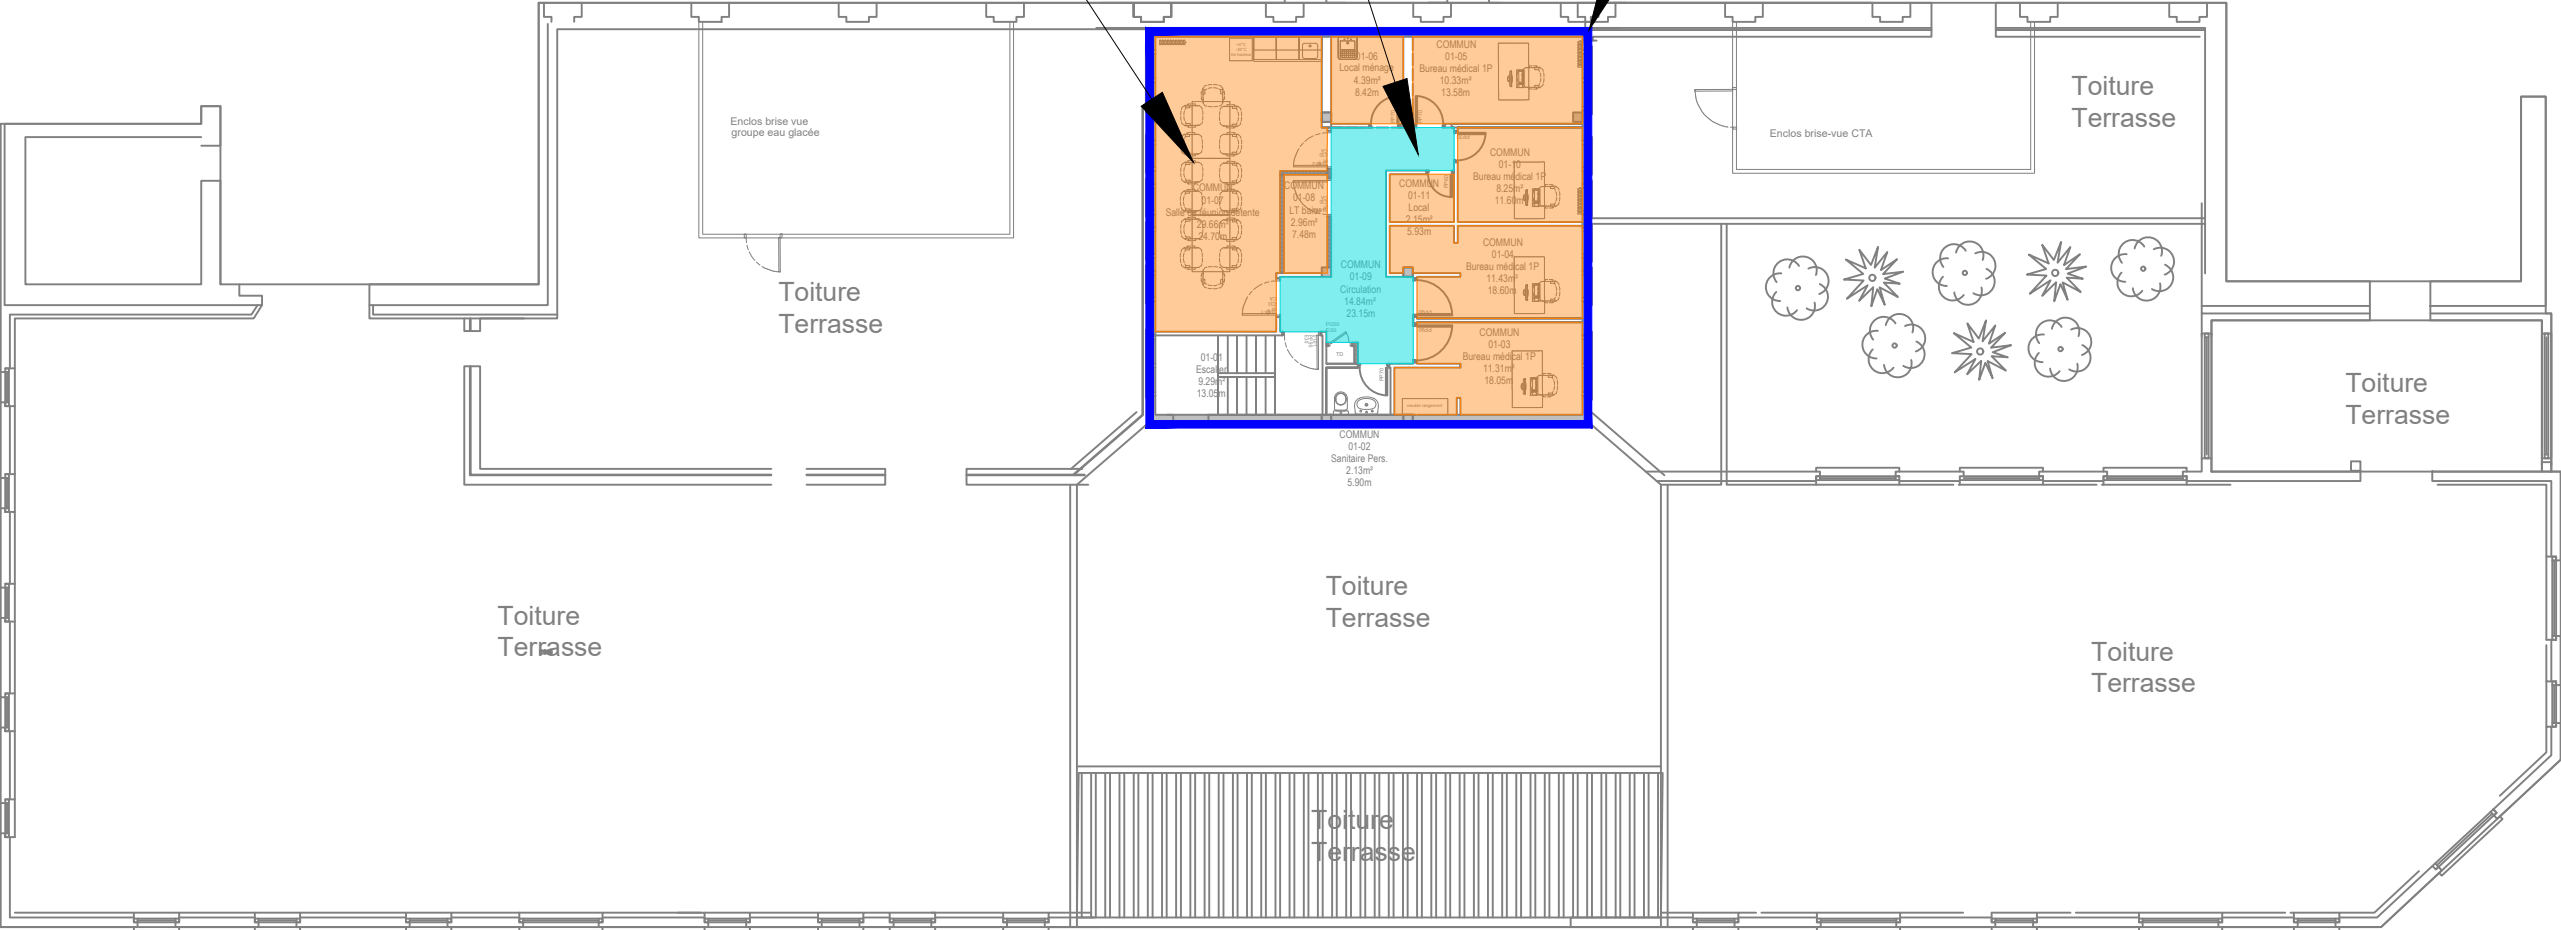

R+1

|                                                                                       |         |       |   |        |          |                      |                   |                |
|---------------------------------------------------------------------------------------|---------|-------|---|--------|----------|----------------------|-------------------|----------------|
|  |         |       | Désignation :<br>AP HP TENON - BATIMENT CHARCOT<br>CREATION UCASAR<br>Plan de zone de détection incendie |        |          | Date :<br>23/03/2026 | Echelle :<br>SANS | Folio :<br>3/3 |
| N° Affaire :                                                                          | Phase : | Lot : | Métier :                                                                                                 | Bât. : | Niveau : | Nature :             | Chrono :          | Indice :       |
| AFF12965                                                                              | PRO     | 00    | SSI   | CHA    | R+1      | PZD                  | 001               | 01             |