

Maître d'ouvrage

AP-HP SORBONNE UNIVERSITE
47/83 Boulevard de l'Hôpital
75651 Prsi cedex 13

Bureau d'études



EFFICIO
655 avenue Roland Garros
BP334 - 78530 BUC
Tél : 01.39.50.77.98



Projet

AP HP TENON - BATIMENT CHARCOT
CREATION UCASAR
4 Rue de la Chine - 75020 PARIS


Désignation

Plan de zone de mise en sécurité incendie

Indice :	Date :	Nature de modifications :
-	-	-
-	-	-
-	-	-
-	-	-
-	-	-
-	-	-
-	-	-
01	23/03/2026	Création


Dessinateur :	Responsable :
KDU	CBE
Echelle :	Format :
SANS	A3
Folio :	Date créa. :
1/3	23/03/2026

N° Affaire :	Phase :	Lot :	Métier :	Bât. :	Niveau :	Nature :	Chrono :	Indice :
AFF12965	PRO	00	SSI	CHA	TNX	PZS	001	01

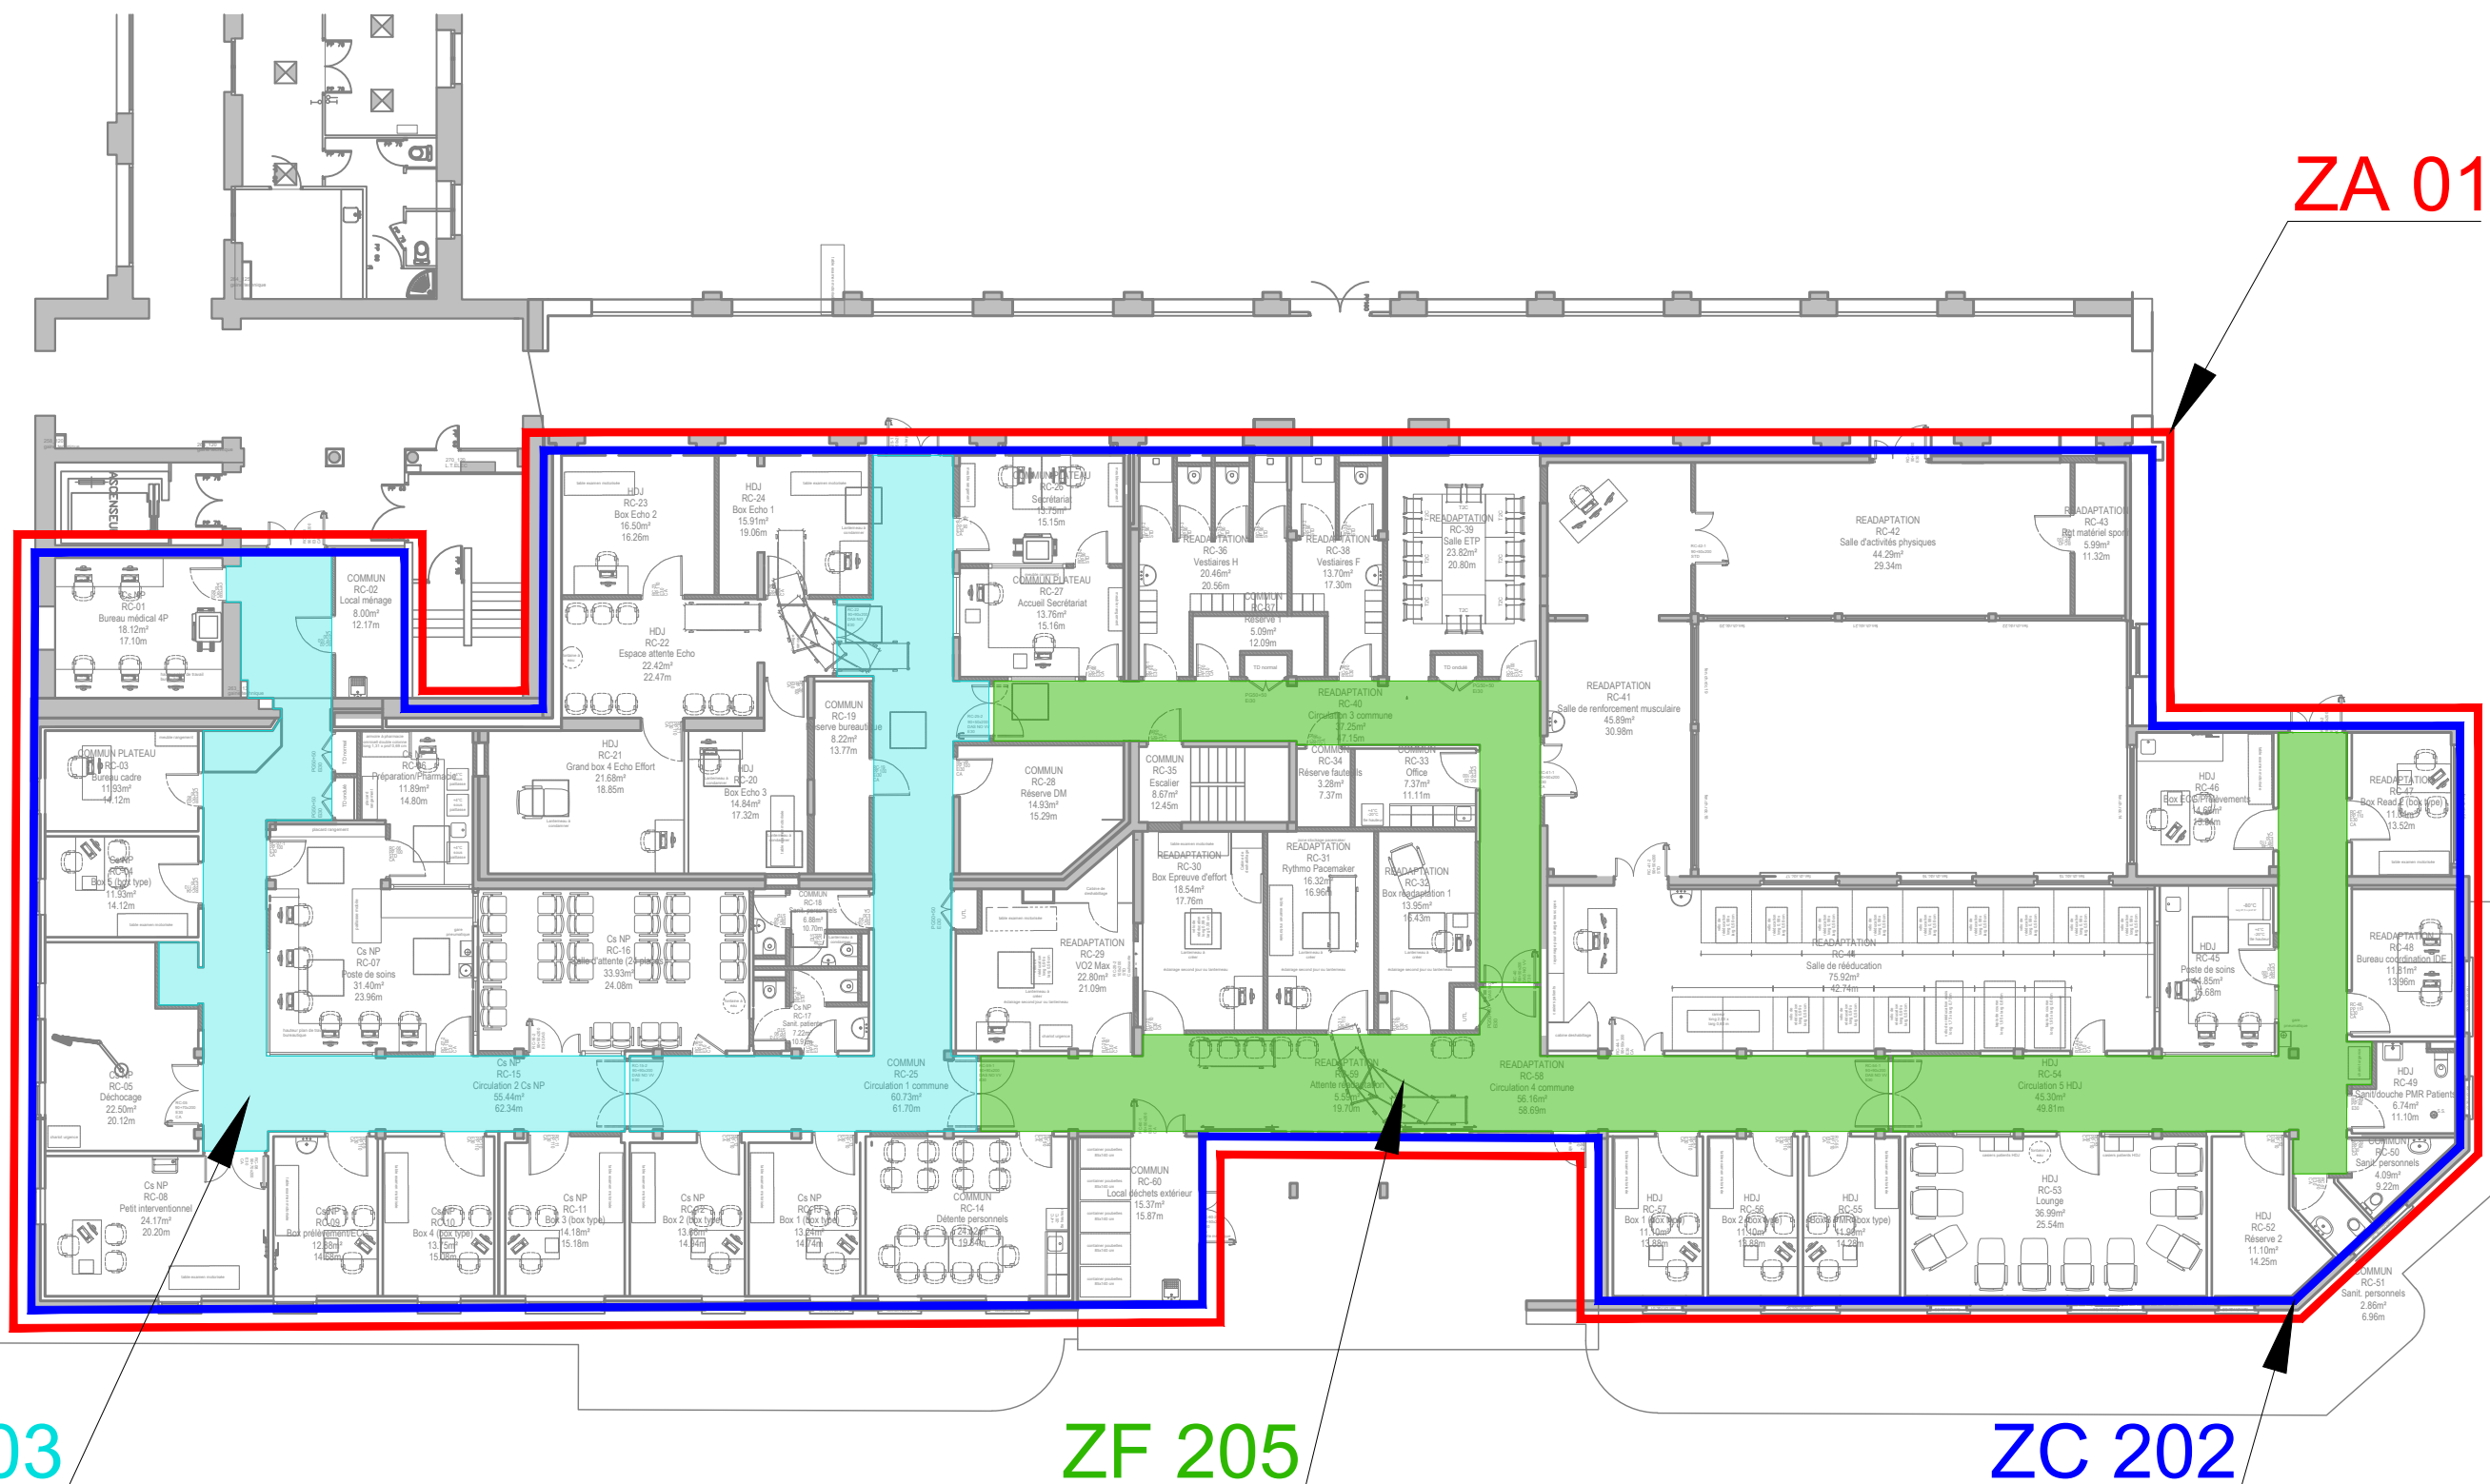

RDC

 EFFICIO Bureau d'études SSI-Fluides-Structure			Désignation : AP HP TENON - BATIMENT CHARCOT CREATION UCASAR Plan de zone de mise en sécurité incendie			Date : 23/03/2026	Echelle : SANS	Folio : 2/3
N° Affaire :	Phase :	Lot :	Métier :	Bât. :	Niveau :	Nature :	Chrono :	Indice :
AFF12965	PRO	00	SSI	CHA	RDC	PZS	001	01

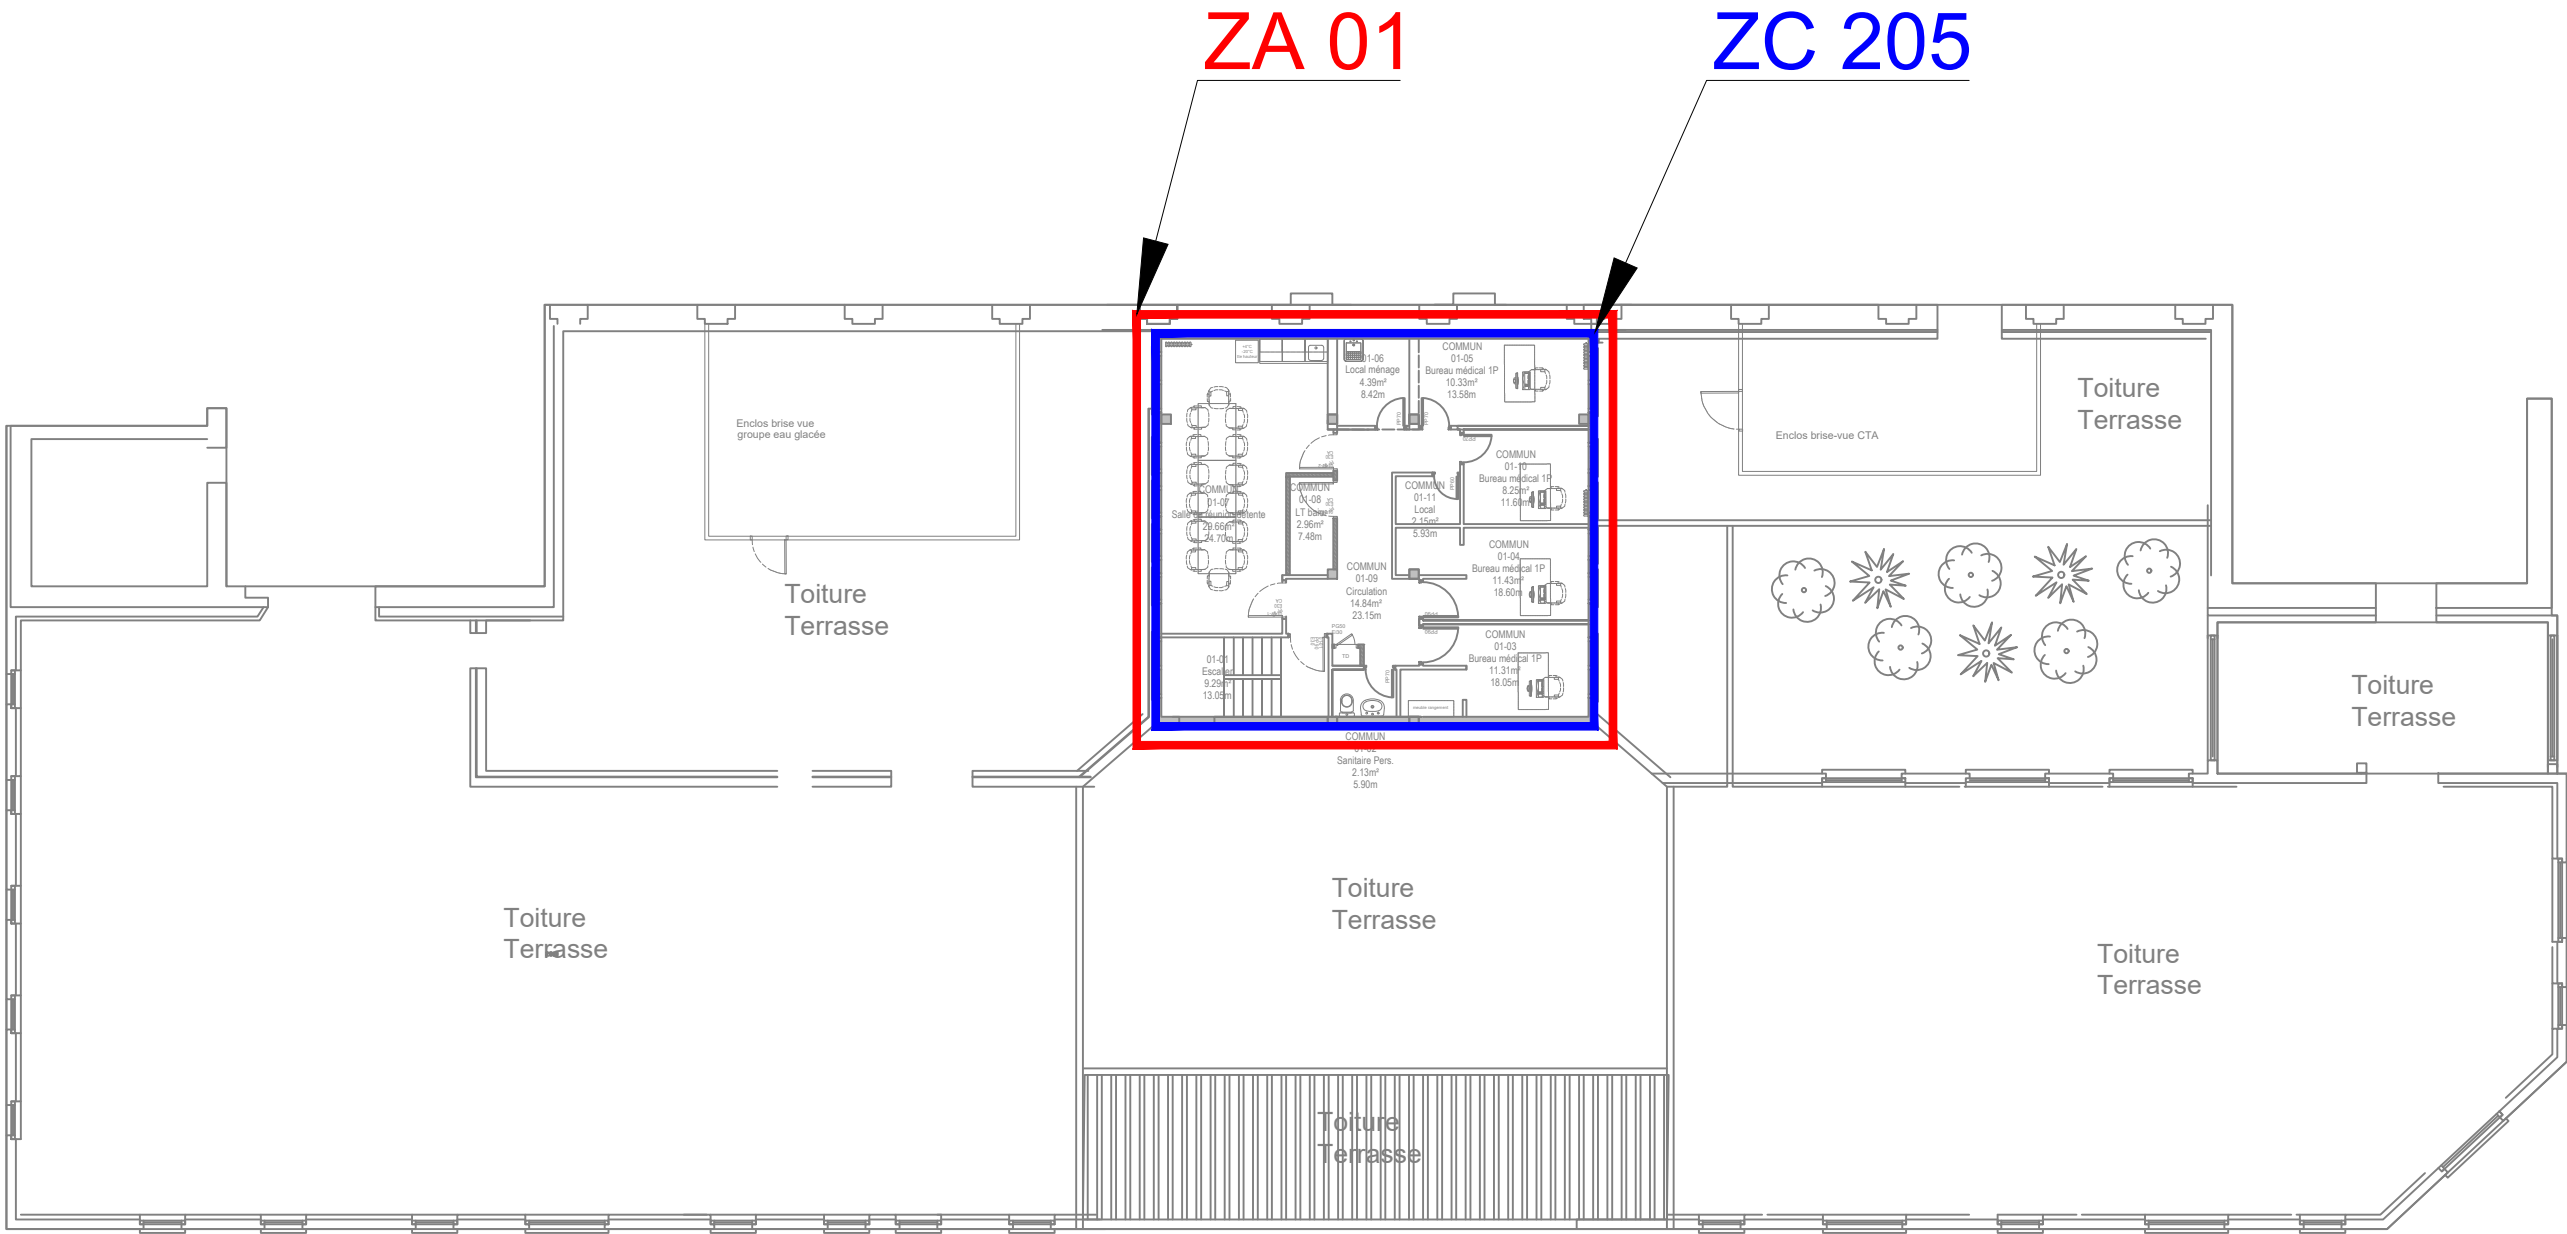

 EFFICIO Bureau d'études SSI-Fluides-Structure			Désignation : AP HP TENON - BATIMENT CHARCOT CREATION UCASAR Plan de zone de mise en sécurité incendie			Date : 23/03/2026	Echelle : SANS	Folio : 3/3
N° Affaire :	Phase :	Lot :	Métier :	Bât. :	Niveau :	Nature :	Chrono :	Indice :
AFF12965	PRO	00	SSI	CHA	R+1	PZS	001	01