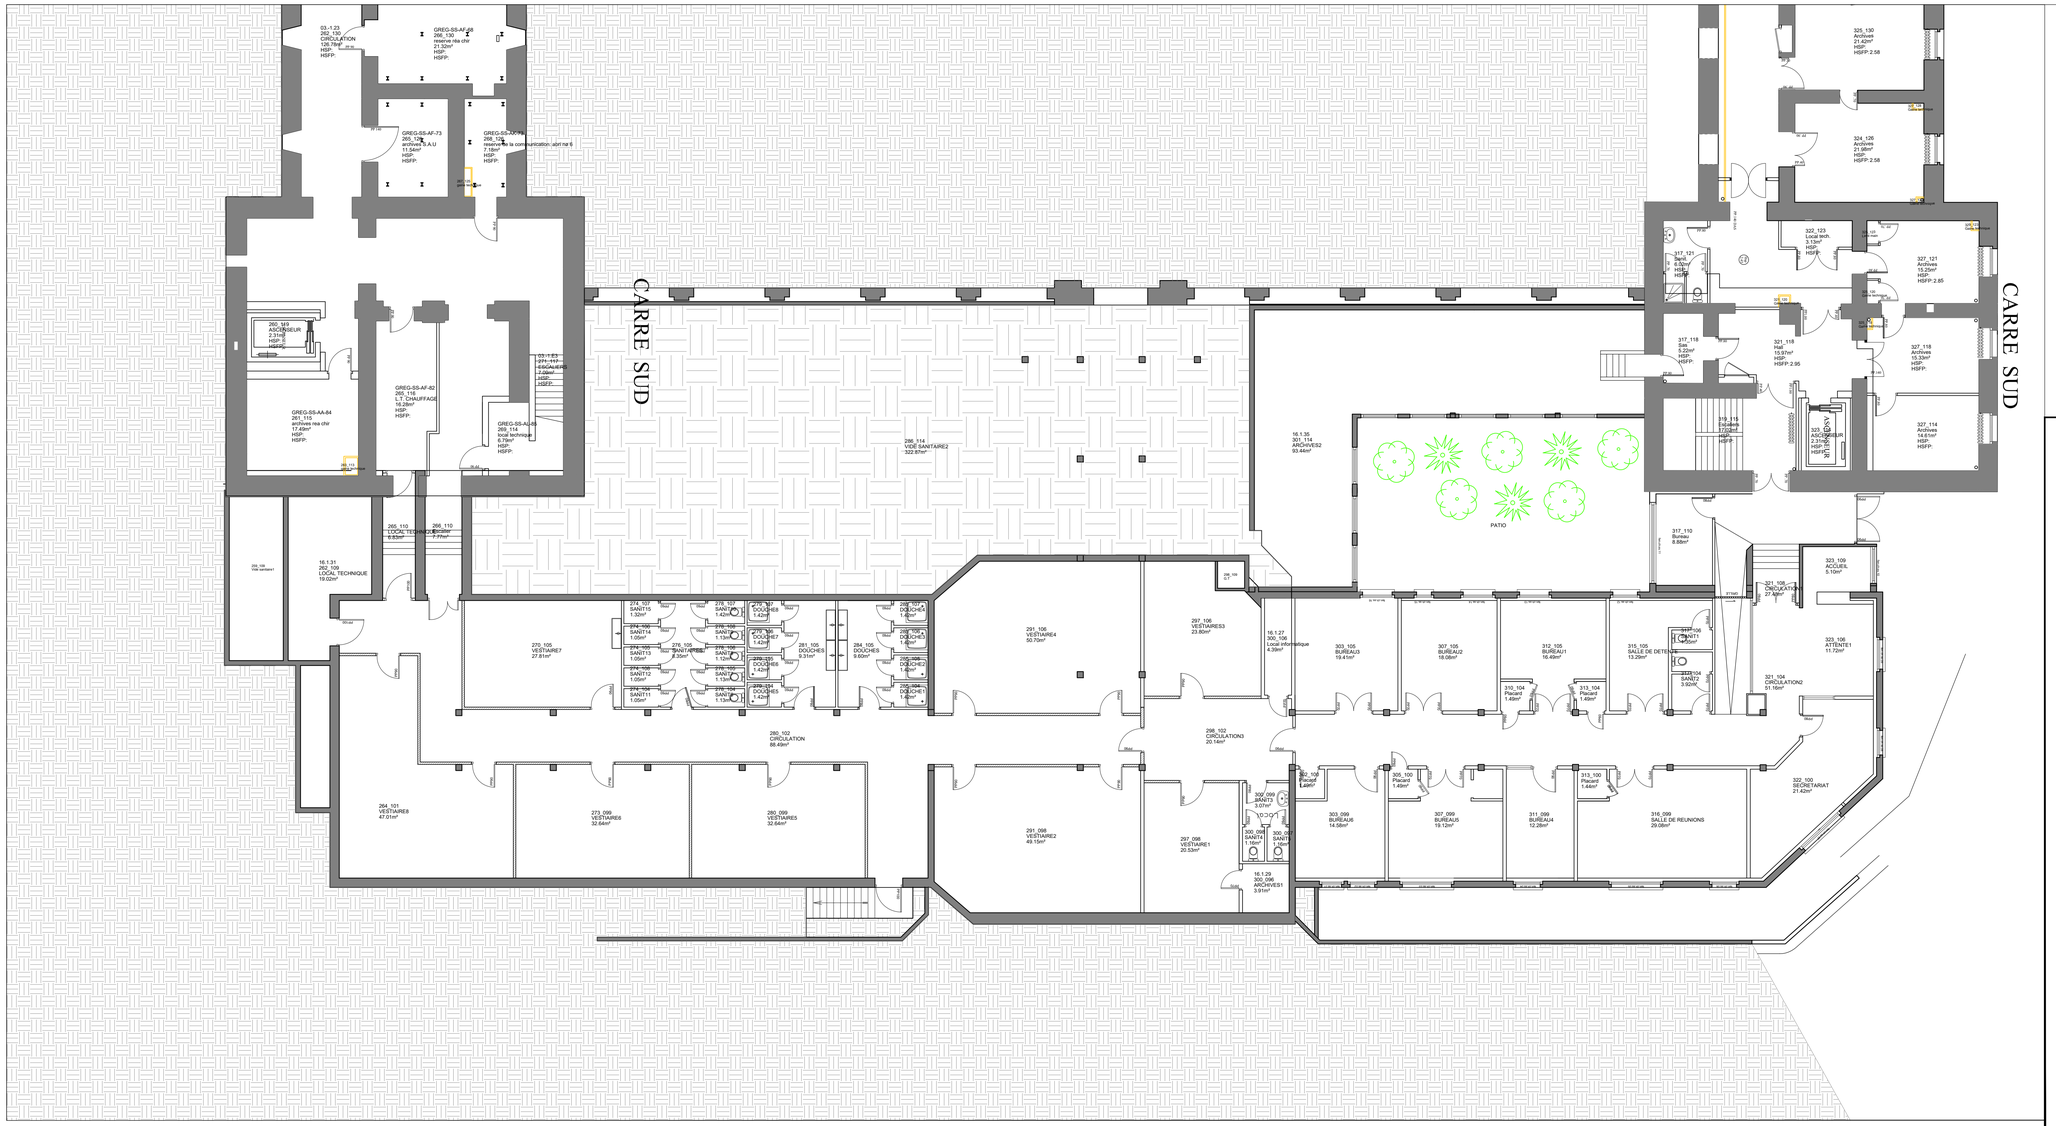

MAITRE D'OUVRAGE

AP-HP. Sorbonne Université
Hôpital Tenon
4, rue de Chine
75020 Paris

Création d'une Unité de Cardiologie Avec et Sans Rendez-vous UCASAR

ARCHITECTE MANDATAIRE	ECONOMISTE
AFE ARCHITECTURE 81 rue Saint Charles - 75015 PARIS Tél.: 01.45.22.61.40	**CABINET ANDRIOT** 49 rue du Rocher - 75008 PARIS Tél.: 01.45.22.61.52
BET FLUIDES **C.I. TECH** 1, Rue de Terre Neuve - Bâtiment J - 91940 LES ULIS Tel : 01.60.14.50.70	**BET ELECTRICITE** **T3E** 17 rue Véron - 94140 ALFORTVILLE Tel : 01.41.79.35.60

PLAN SOUS-SOL -1 - ETAT EXISTANT

PRO-DCE | **009**

Affaire	SITE	Emetteur	Date	Phase	Type	N°	Niveau	Zone	Indice	Echelle
298	TEN	AFE	05/06/26	PRO-DCE	PL	009	SS1	TZ	B	1/100