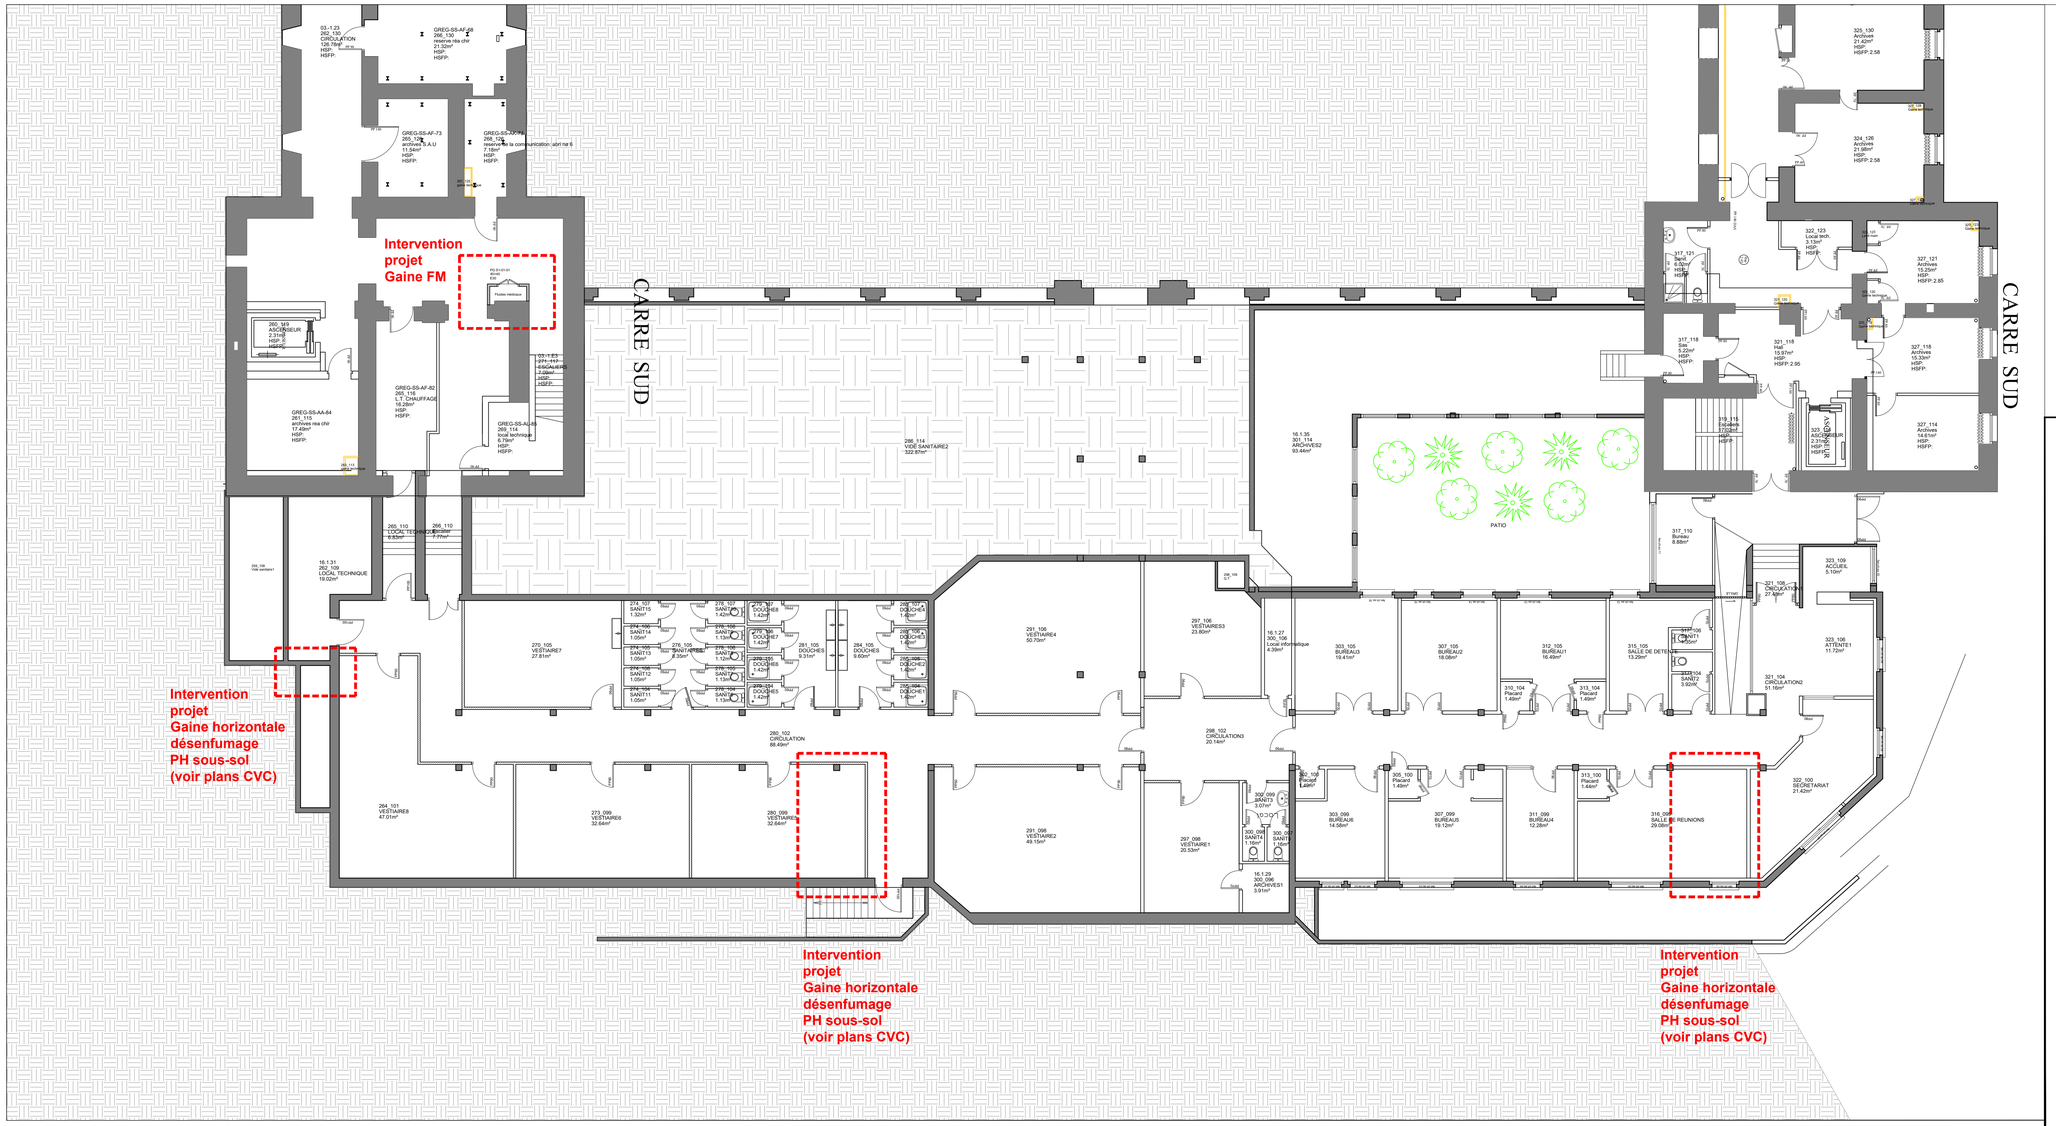


MAITRE D'OUVRAGE

**AP-HP. Sorbonne Université**
**Hôpital Tenon**
4, rue de Chine
75020 Paris

Création d'une Unité de Cardiologie Avec et Sans Rendez-vous
UCASAR

| ARCHITECTE MANDATAIRE | ECONOMISTE |
|---|---|
| **AFE ARCHITECTURE**<br>81 rue Saint Charles - 75015 PARIS<br>Tél.: 01.45.22.61.40 | **CABINET ANDRIOT**<br>49 rue du Rocher - 75008 PARIS<br>Tél.: 01.45.22.61.52 |
| **BET FLUIDES** | **BET ELECTRICITE** |
| **C.I. TECH**<br>1, Rue de Terre Neuve - Bâtiment J - 91940 LES ULIS<br>Tel : 01.60.14.50.70 | **T3E**<br>17 rue Véron - 94140 ALFORTVILLE<br>Tel : 01.41.79.35.60 |

**PLAN SOUS-SOL -1 - ETAT FUTUR**

| PRO-DCE | | 019 |
|---|---|---|

| Affaire | SITE | Emetteur | Date | Phase | Type | N° | Niveau | Zone | Indice | Echelle |
|---|---|---|---|---|---|---|---|---|---|---|
| 298 | TEN | AFE | 05/06/26 | PRO-DCE | PL | 019 | SS1 | TZ | B | 1/100 |