


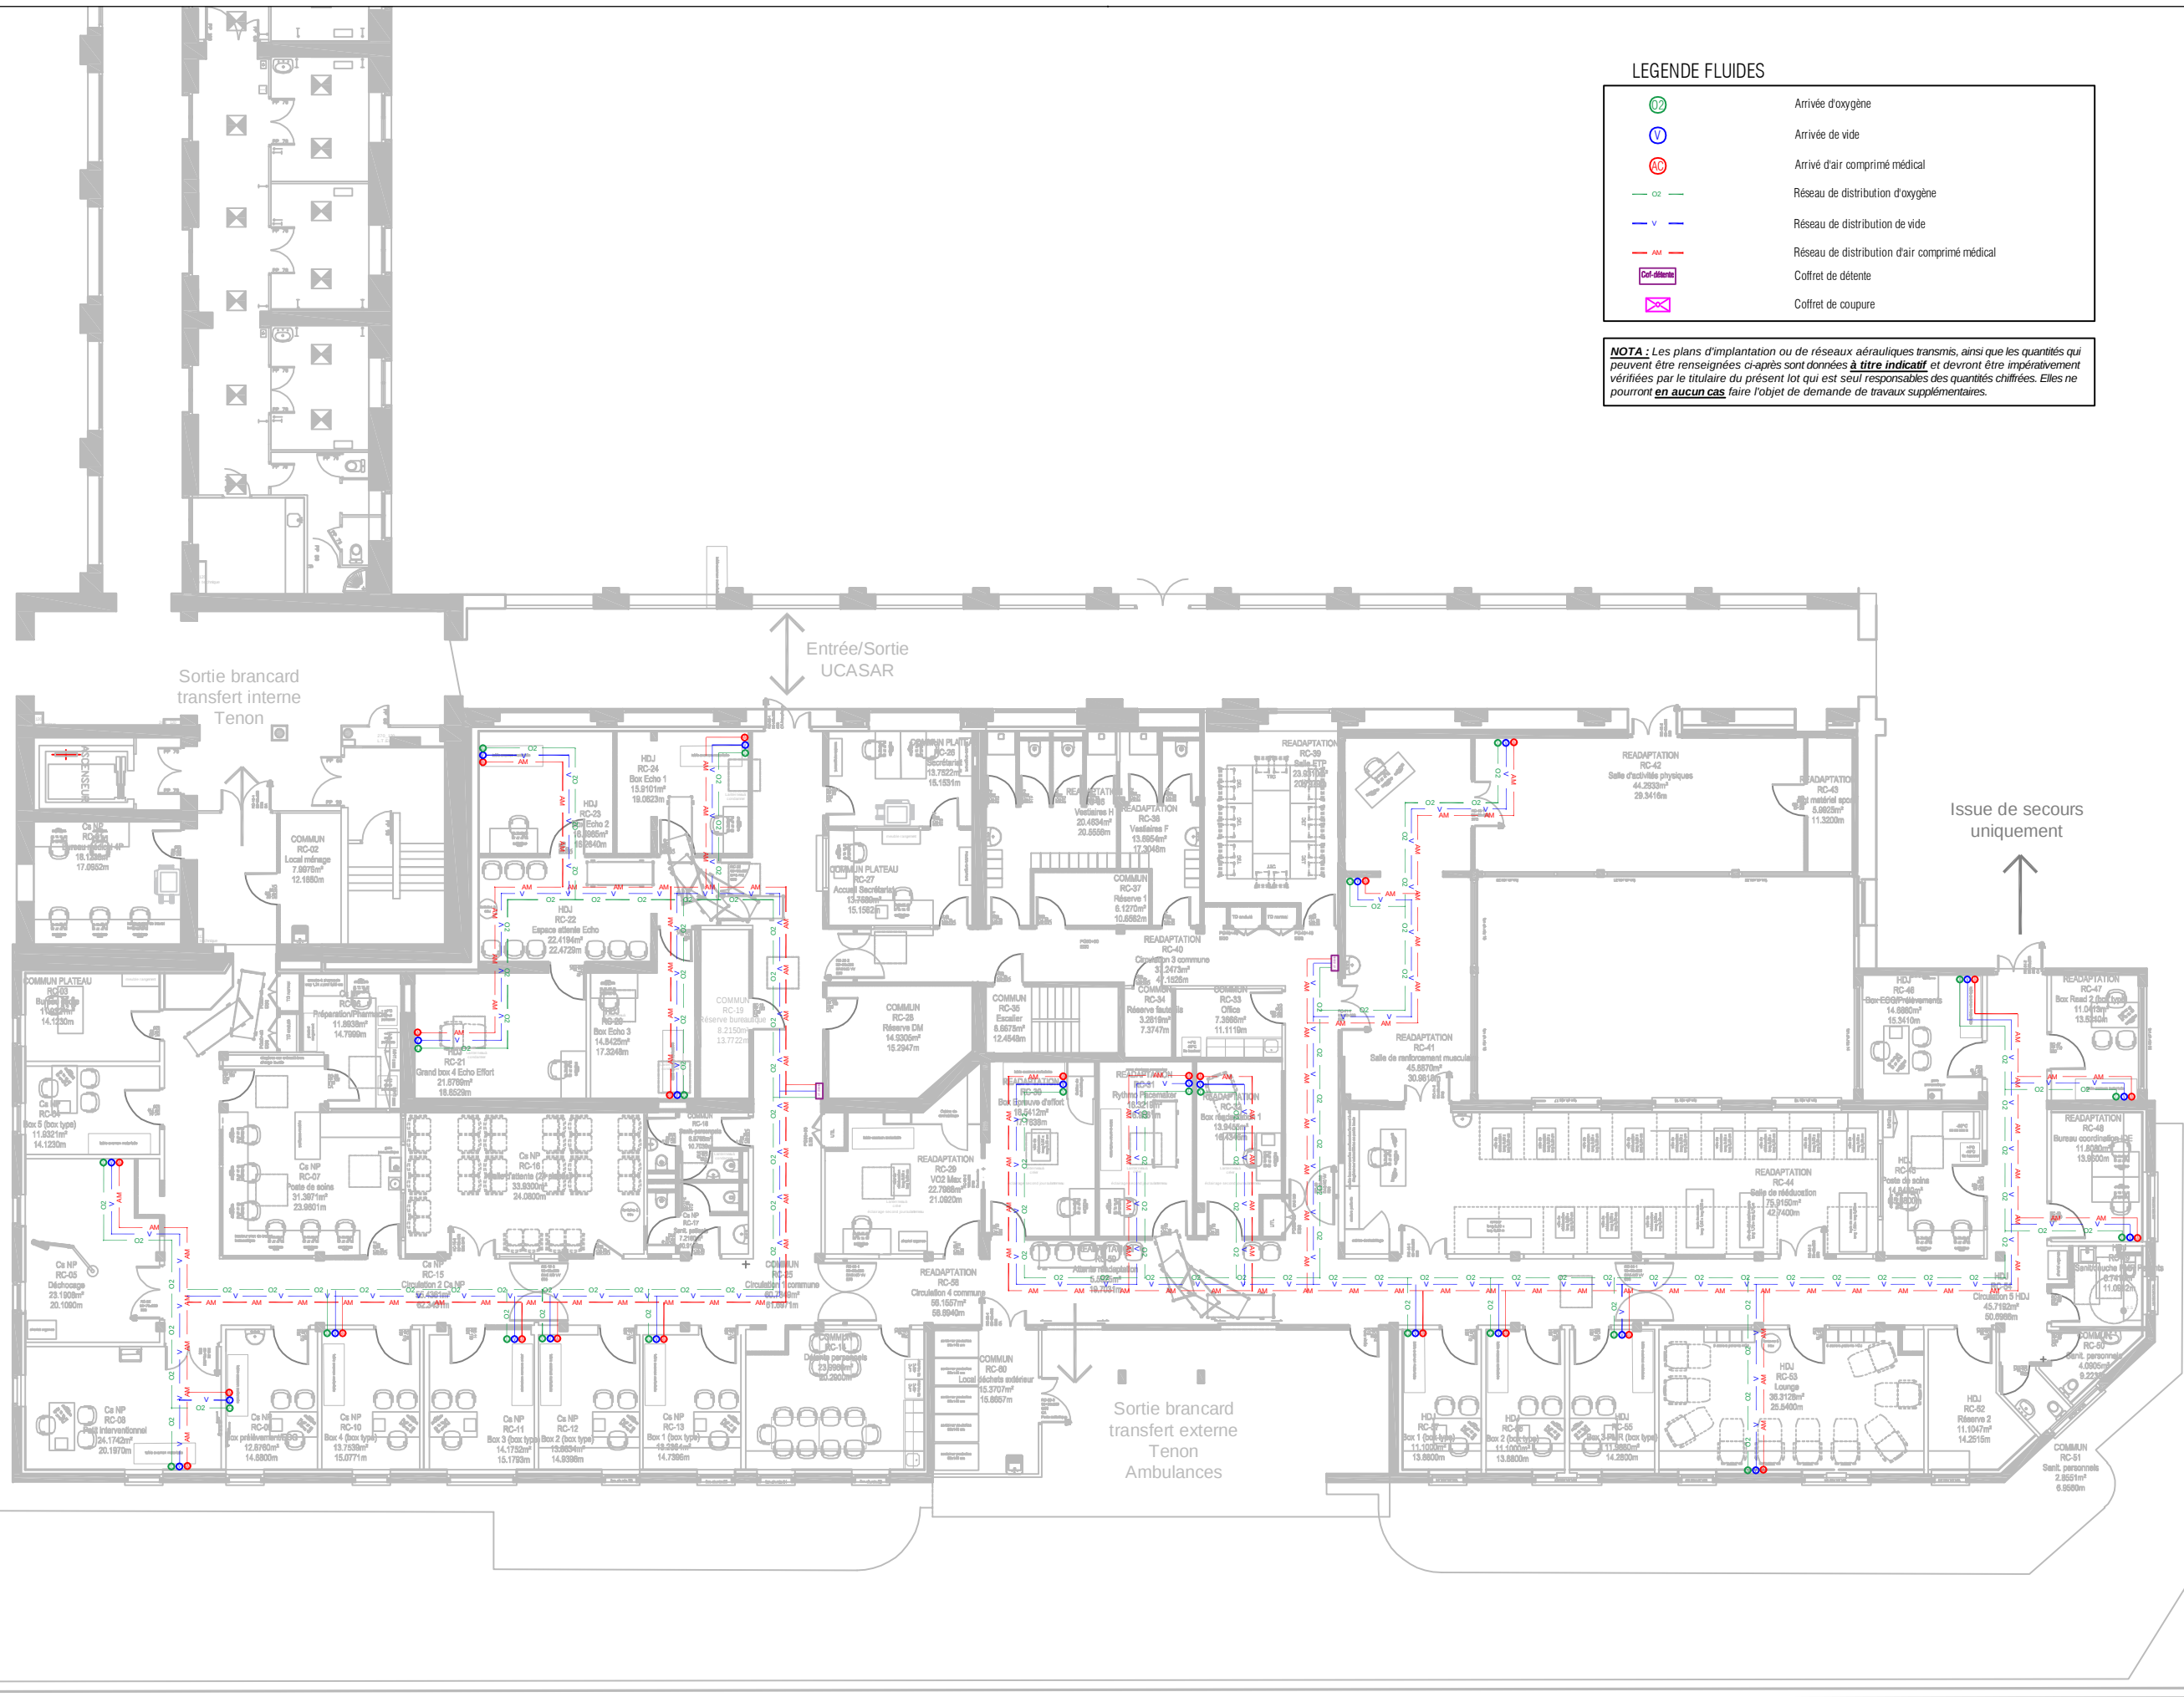

LEGENDE FLUIDES

	Arrivée d'oxygène
	Arrivée de vide
	Arrivée d'air comprimé médical
	Réseau de distribution d'oxygène
	Réseau de distribution de vide
	Réseau de distribution d'air comprimé médical
	Coffret de détenie
	Coffret de coupure

NOTA : Les plans d'implantation ou de réseaux aérauliques transmis, ainsi que les quantités qui peuvent être renseignées ci-après sont données à titre indicatif et devront être impérativement vérifiées par le titulaire du présent lot qui est seul responsable des quantités chiffrées. Elles ne pourront en aucun cas faire l'objet de demande de travaux supplémentaires.