



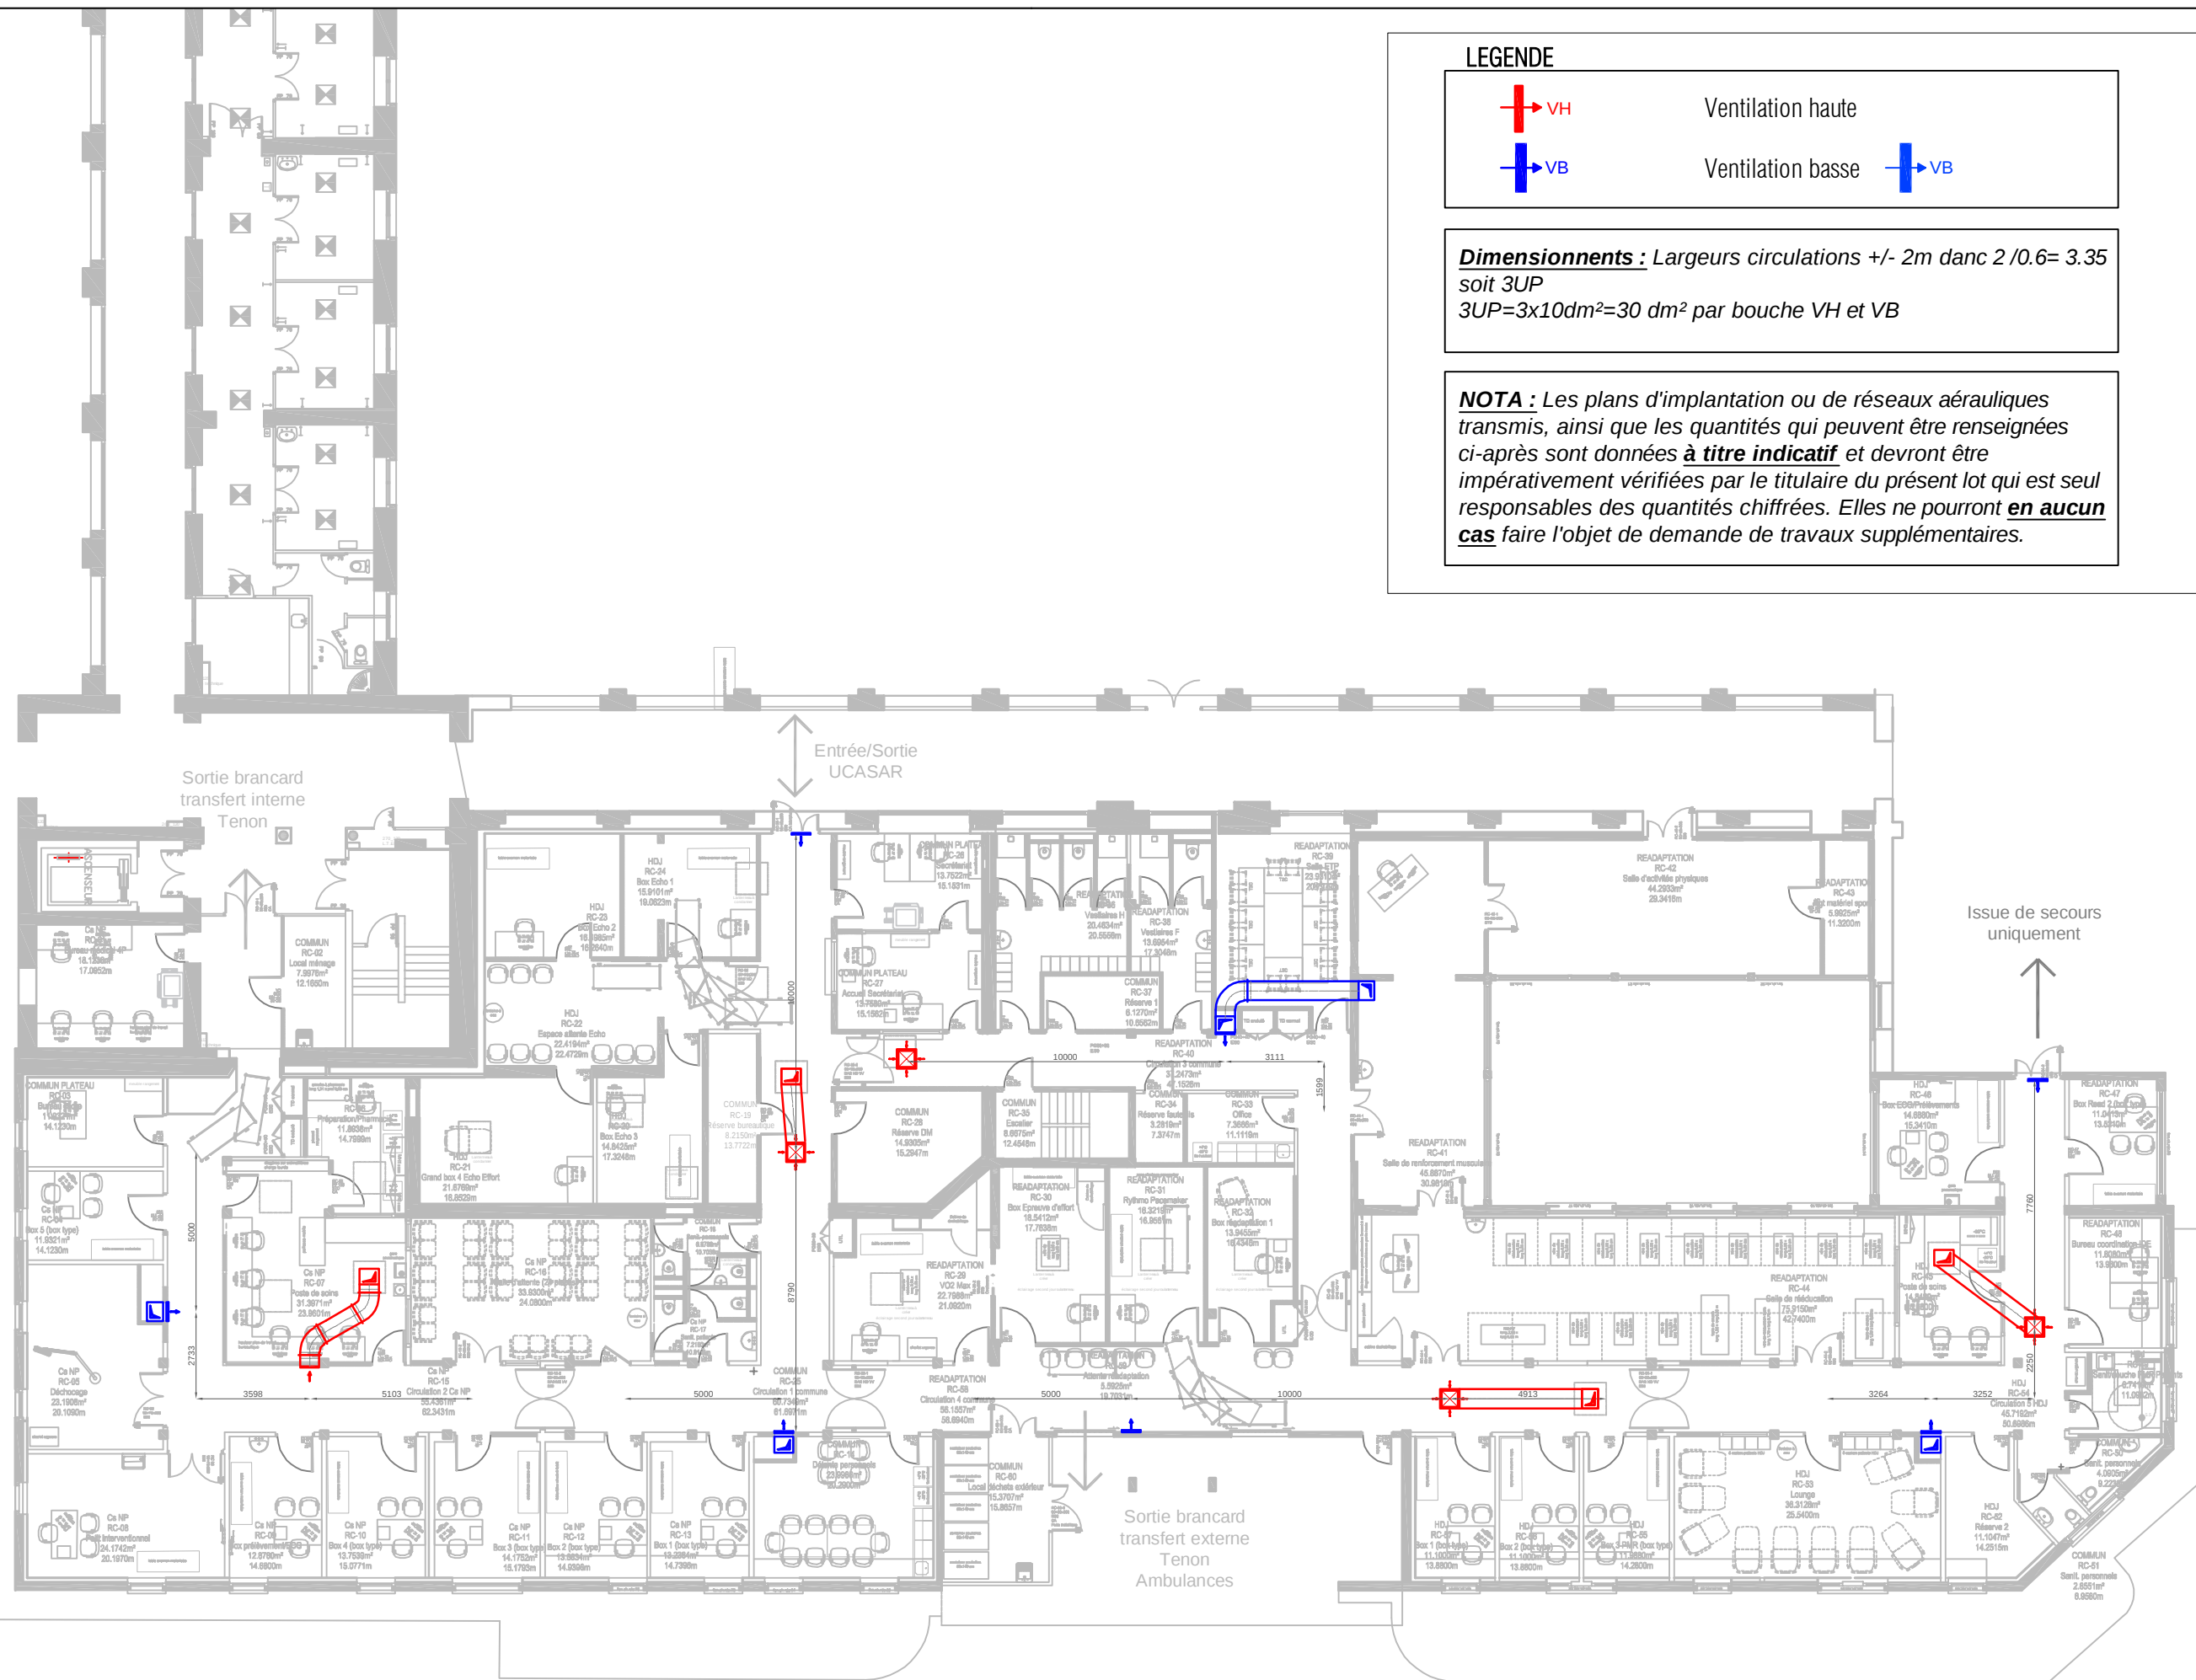

LEGENDE

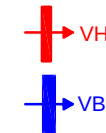

Ventilation haute

Ventilation basse



**Dimensionnements :** Largeurs circulations +/- 2m dans 2 / 0.6 = 3.35  
soit 3UP  
3UP = 3x10dm² = 30 dm² par bouche VH et VB

**NOTA :** Les plans d'implantation ou de réseaux aérauliques transmis, ainsi que les quantités qui peuvent être renseignées ci-après sont données **à titre indicatif** et devront être impérativement vérifiées par le titulaire du présent lot qui est seul responsable des quantités chiffrées. Elles ne pourront **en aucun cas** faire l'objet de demande de travaux supplémentaires.