


CARRE CENTRAL

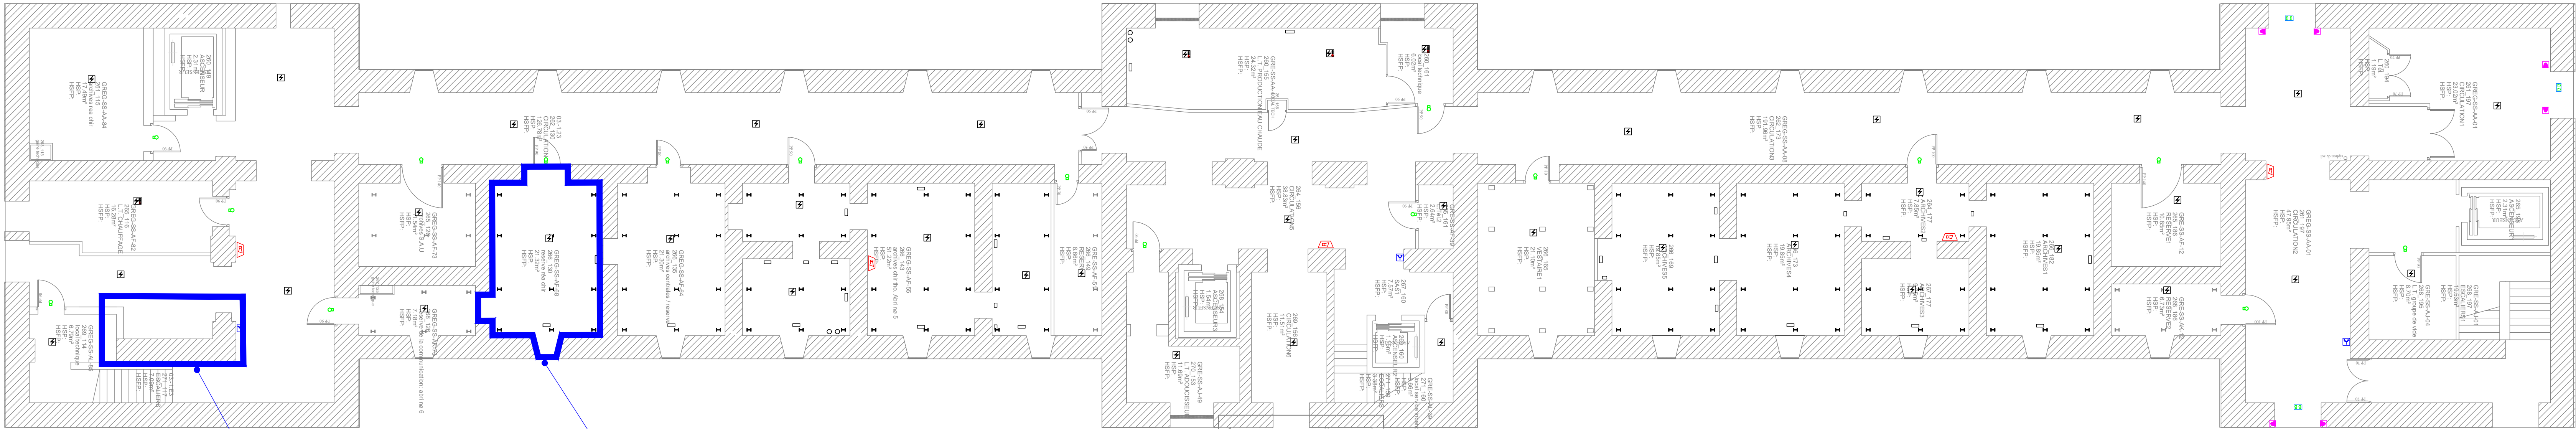

CARRE SUD


AGBT 01 Charcot 015 S01

Aile sud

Local Production  
Ondulée de confort

Aile nord

CARRE NORD

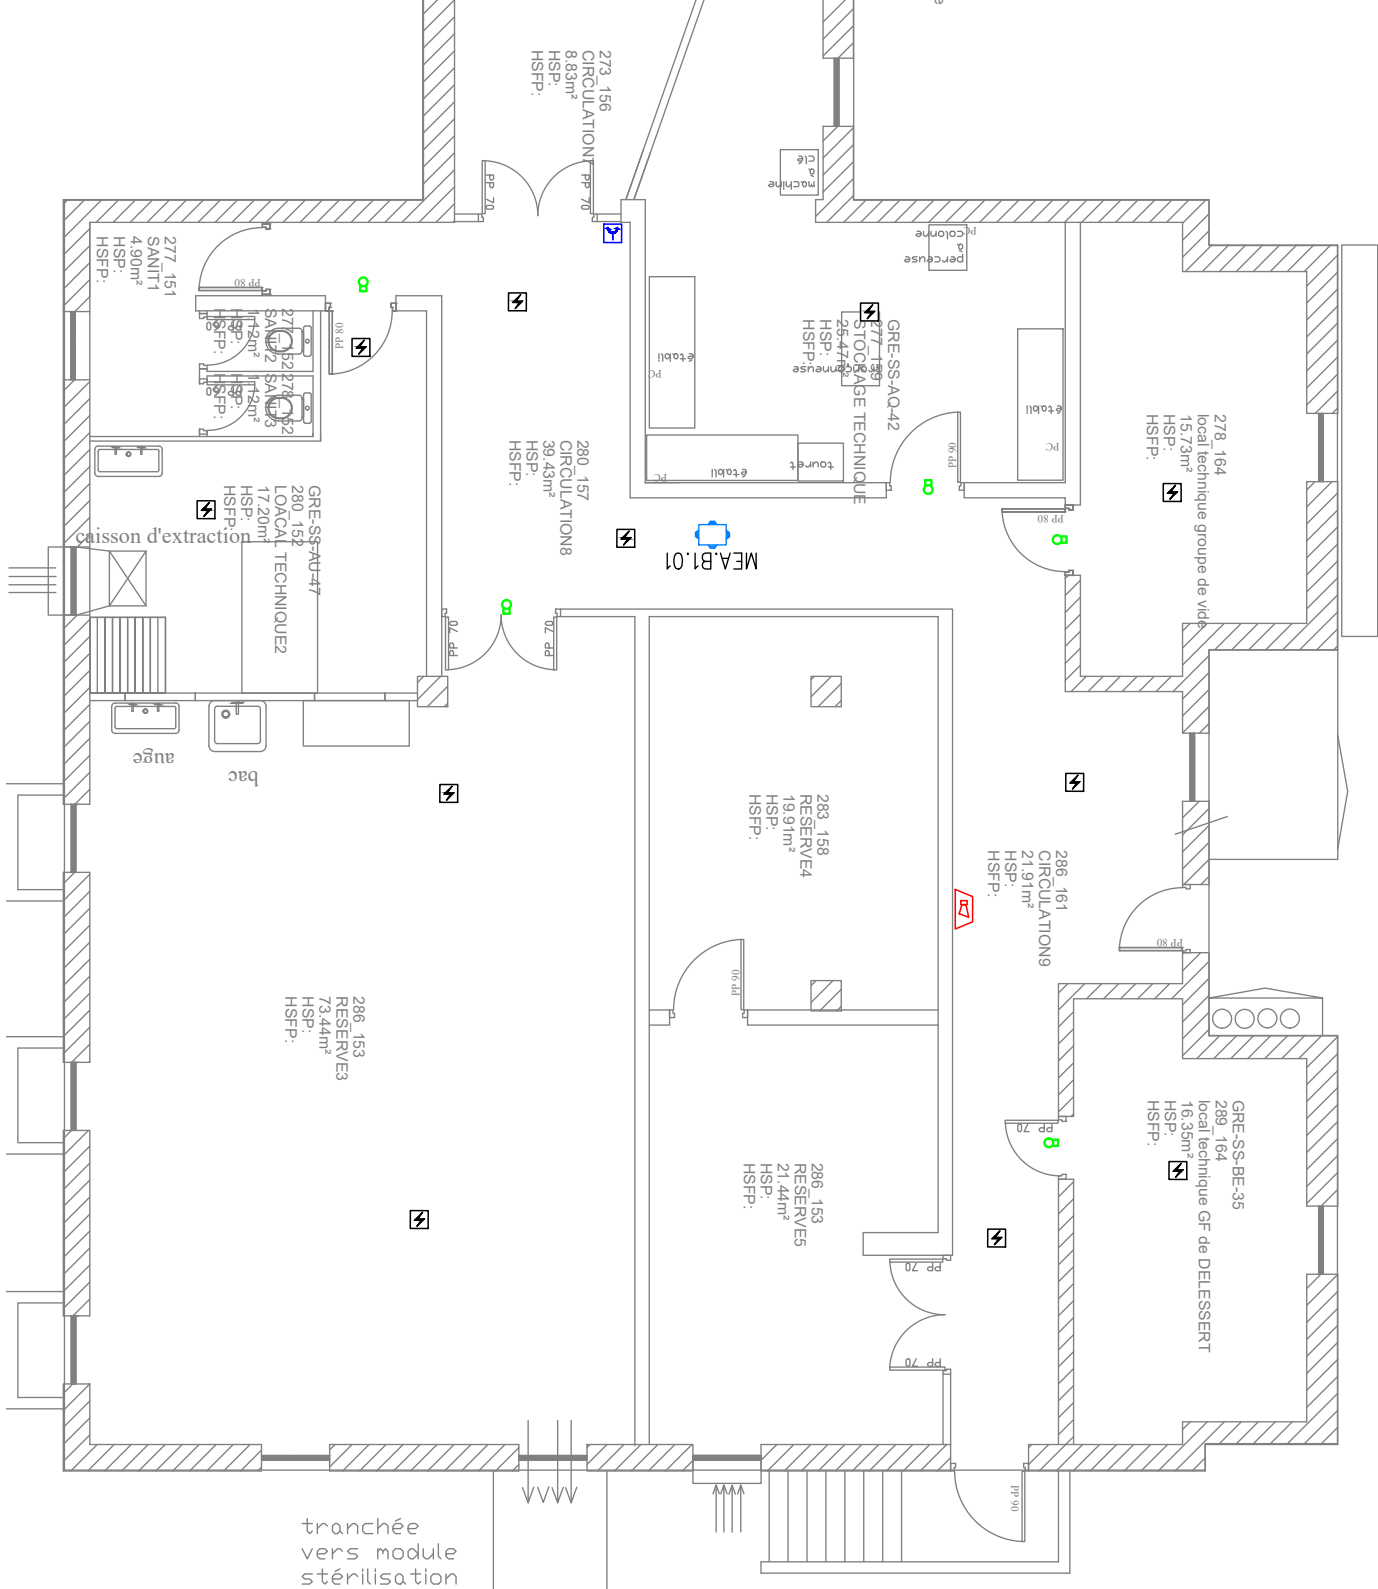

| LEGENDE |                                              |
|---------|----------------------------------------------|
|         | Détection Incendie                           |
|         | Détection Thermique                          |
|         | Déclencheur Manuel                           |
|         | Tableau de Report                            |
|         | Porte Coupe-Feu                              |
|         | Avertisseur sonore et visuel                 |
|         | Alarme Générale Sélective                    |
|         | BAES (Bloc Autonome d'Eclairage de Sécurité) |
|         | Indicateur d'Action                          |
|         | Indicateur d'Action Étanche                  |
|         | Flash                                        |
|         | Porte à déverrouiller                        |
|         | Contrôle d'Accès                             |
|         | Armoire Électrique                           |

MAITRE D'OUVRAGE



AP-HP. Sorbonne Université  
Hôpital Tenon  
4, rue de la Chine  
75020 Paris

Création d'une Unité de Cardiologie Avec et Sans Rendez-vous  
UCASAR

|   |      |                                     |           |   |                     |    |        |      |        |         |
|---|------|-------------------------------------|-----------|---|---------------------|----|--------|------|--------|---------|
| <u>ARCHITECTE MANDATAIRE</u><br><br><b>AFE ARCHITECTURE</b><br>81 rue Saint Charles - 75015 PARIS<br>Tél.: 01.45.22.61.40 |      |                                     |           | <u>ECONOMISTE</u><br><br><b>CABINET ANDRIOT</b><br>49 rue du Rocher - 75008 PARIS<br>Tél.: 01.45.22.61.52 |                     |    |        |      |        |         |
| <u>BET FLUIDES</u><br><br><b>C.I. TECH</b><br>1, Rue de Terre Neuve - Bâtiment J - 91940 LES ULIS<br>Tel : 01.60.14.50.70 |      |                                     |           | <u>BET ELECTRICITE</u><br><br><b>T3E IDF</b><br>17 rue Véron - 94140 ALFORTVILLE<br>Tel : 01.41.79.35.60  |                     |    |        |      |        |         |
| <b>Bâtiment 015 - GRÉGOIRE</b>                                                                                            |      |                                     |           |   |                     |    |        |      |        |         |
| <b>EL 26-13</b>   |      | <b>Implantation des équipements</b> |           |   | <b>Etat projeté</b> |    |        |      |        |         |
| Affaire   | SITE | Emetteur                            | Date      | Phase   | Type                | N° | Niveau | Zone | Indice | Echelle |
|   | TEN  | T3E IDF                             | Juin 2026 | DCE   |                     |    | SS-1   |      |        | 1/100   |