
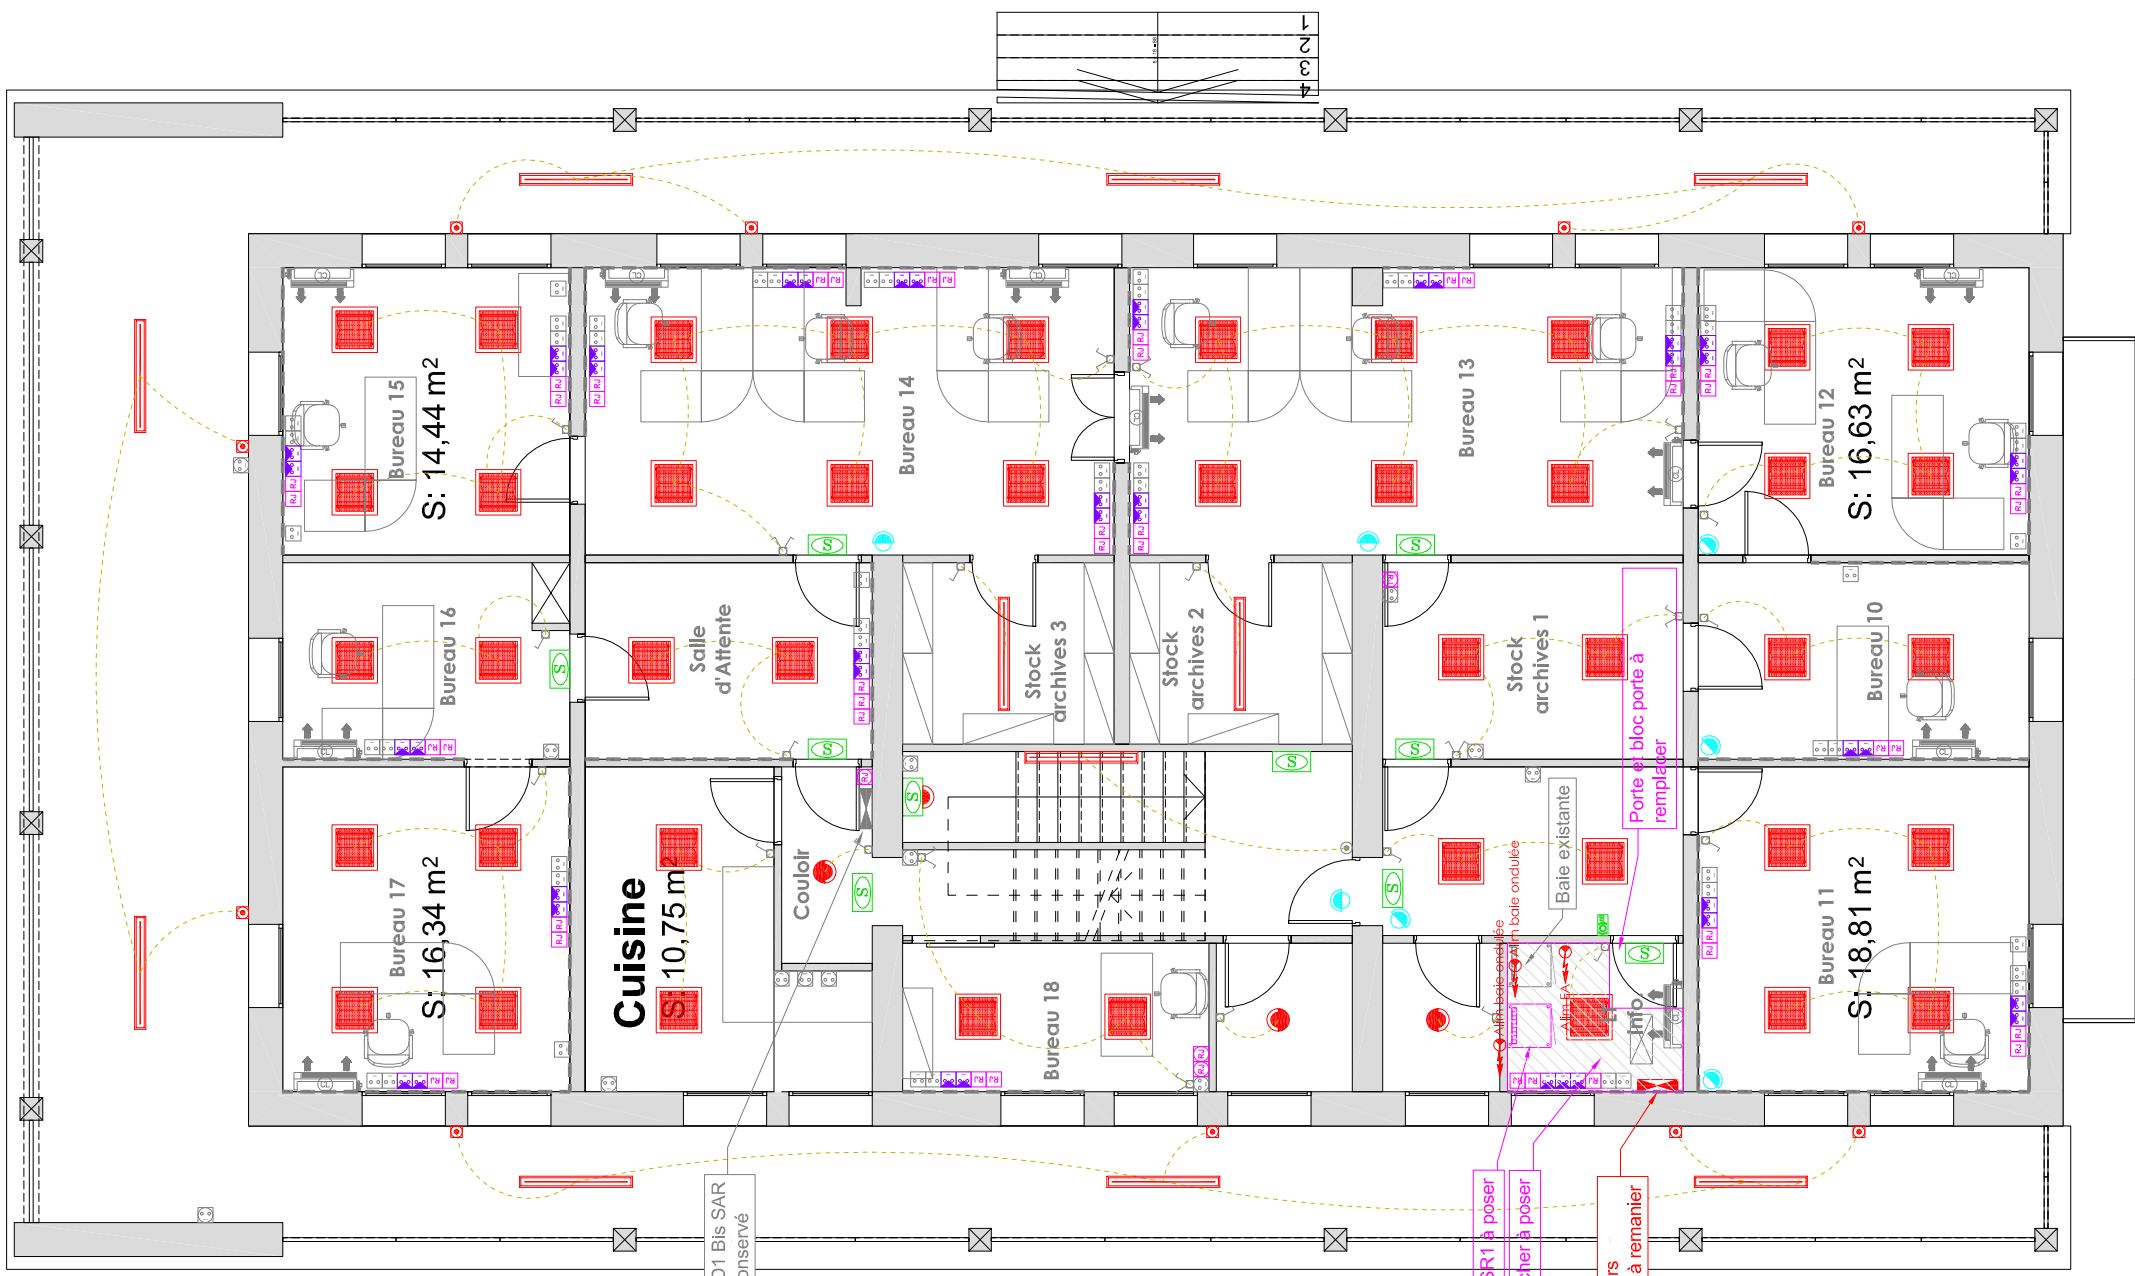


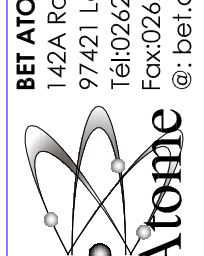

MATRE D'OUVRAGE COUR D'APPEL 146, rue Juliette DODU 97242 Saint Denis Cedex Tel : 00596.40.88.12 W : 00596.40.88.14	MAITRE DOULVRE : BET ROUME  142A Route des Océans 97242 Saint Denis Cedex Tél:00592.70.79.29 Fax:00592.71.25.30 W : www.betroume.org		
Ecm : 1 / 100 Date : 04/2021 Affaire : EOL R ou E02			

Date	Ind	Modifications

 ELECTRICITE COURANTS FORTS-COURANTS FAIBLES	ELO3 PLAN DES BATIMENTS NIVEAU R+1
---	--

DEPARTEMENT DE LA REUNION

COMMUNE DE SAINT DENIS

COUR D'APPEL DE SAINT DENIS

REFECTION DES INSTALLATIONS ELECTRIQUES