
 


LEGENDE

- | | |
|---|--|
|  | Zone non accessible au public |
|  | Enrobé / Béton |
|  | Gravier |
|  | Espace vert |
|  | Cheminement piéton |
|  | Bande d'éveil à la vigilance |
|  | Signalétique |
|  | Eclairage |
|  | Visiophonie |
|  | Vitrophonie |
|  | 1ère et dernière marches contrastées |
|  | Nez de marche contrasté et anti-dérapant |
|  | Main courante ou Gardes corps |
|  | Bande de guidage |

R+1

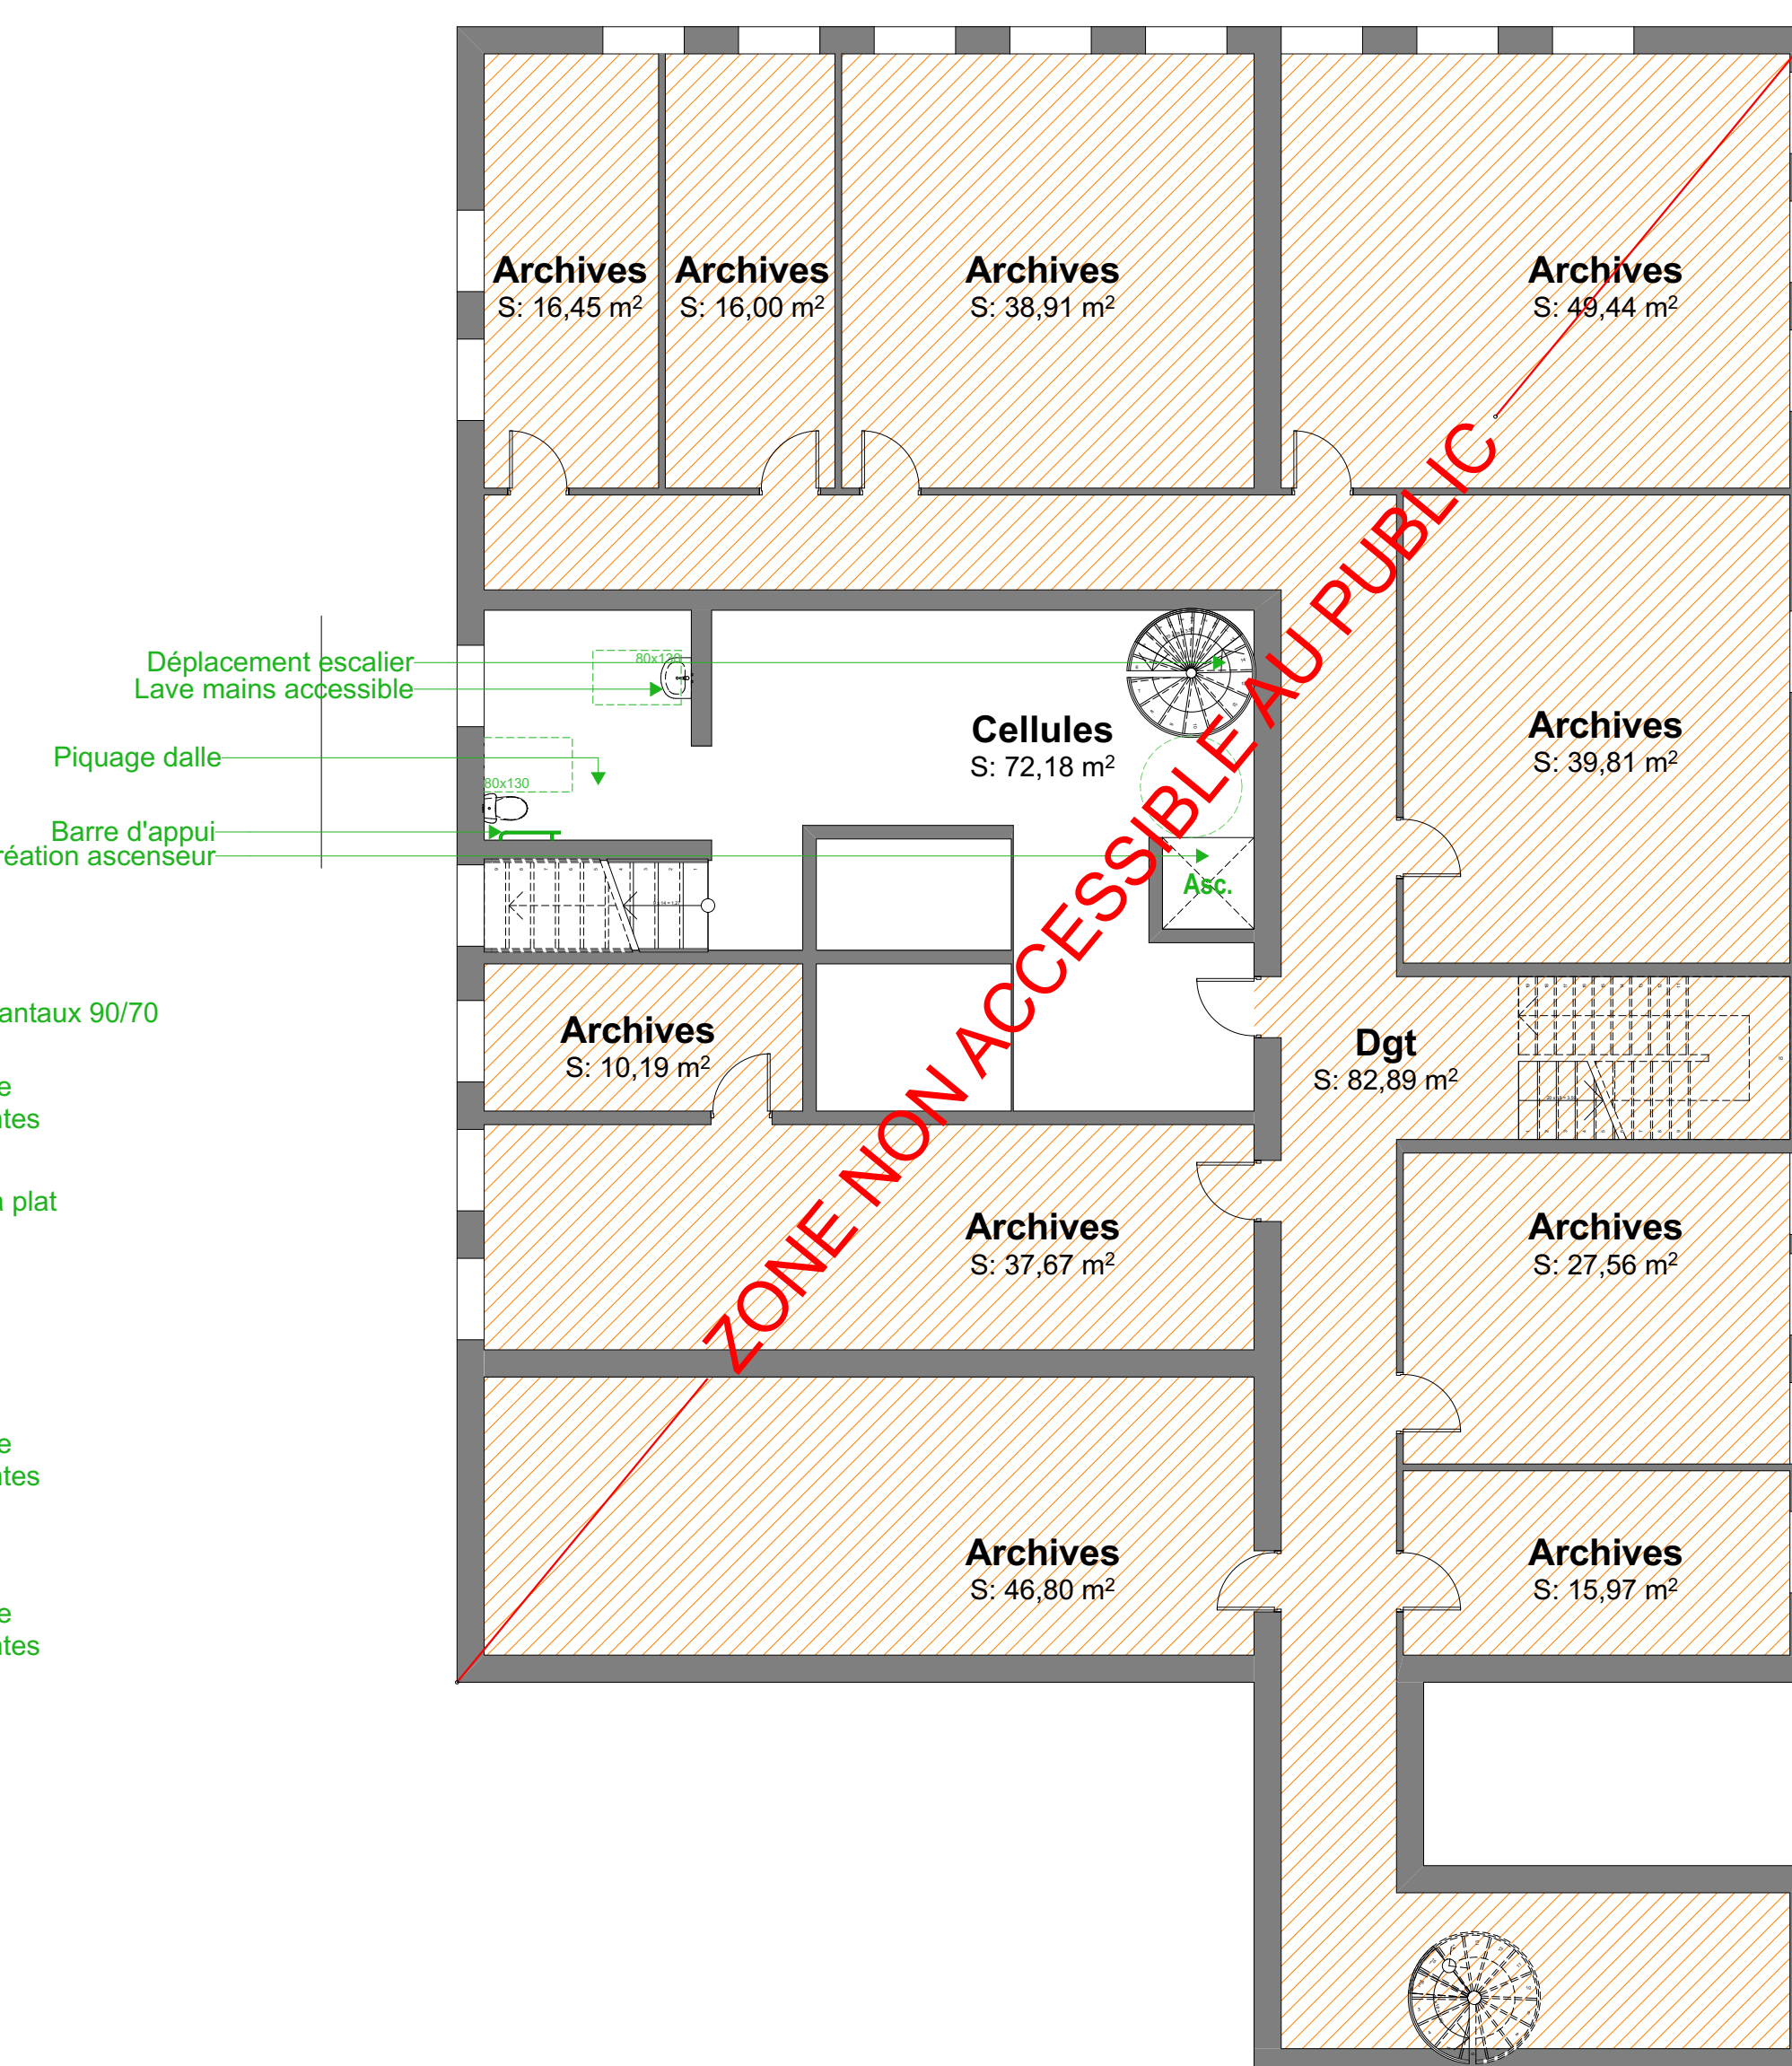

MISE EN CONFORMITE ACCESSIBILITE ET SECURITE DE LA COUR
D'APPEL DE SAINT DENIS

MATRIÈRE D'OUVRAGE		COURS D'APPEL SAINT-DENIS 166 Rue Juliette Dodu 97488 ST DENIS T : 02 62 40 56 30		
MATRIÈRE D'OUVRAGE		222 Architectes David Gouardères Architecte Diplômé d'Etat 62A, Rue Adrien Lagourgue 97424 PITON ST LEU Tel : 06 92 70 45 60 Fax : 06 11 45 59 25 222architectes@gmail.com		
MATRIÈRE D'OUVRAGE		ETBT Bis 130 Chaussée Royale Local B5 - Immeuble Franciscas 97460 Saint Paul Tel : 02 62 71 44 96 Fax : 02 62 71 43 15		
MATRIÈRE D'OUVRAGE		 		
BUREAU CONTROLÉ		DOSSIER ERP PROVISOIRE		
		INDICES	DATE	OBJETS
		D	07/03/16	Présentation d'affaires
		A	13/01/17	
		B	23/02/17	
		ECH :	DESIGNATIONS	
		1:100	Plan intérieur R-1 / R+1	
		DATES	16/10/2017	
		INDICES	OCTOBRE 2017	