

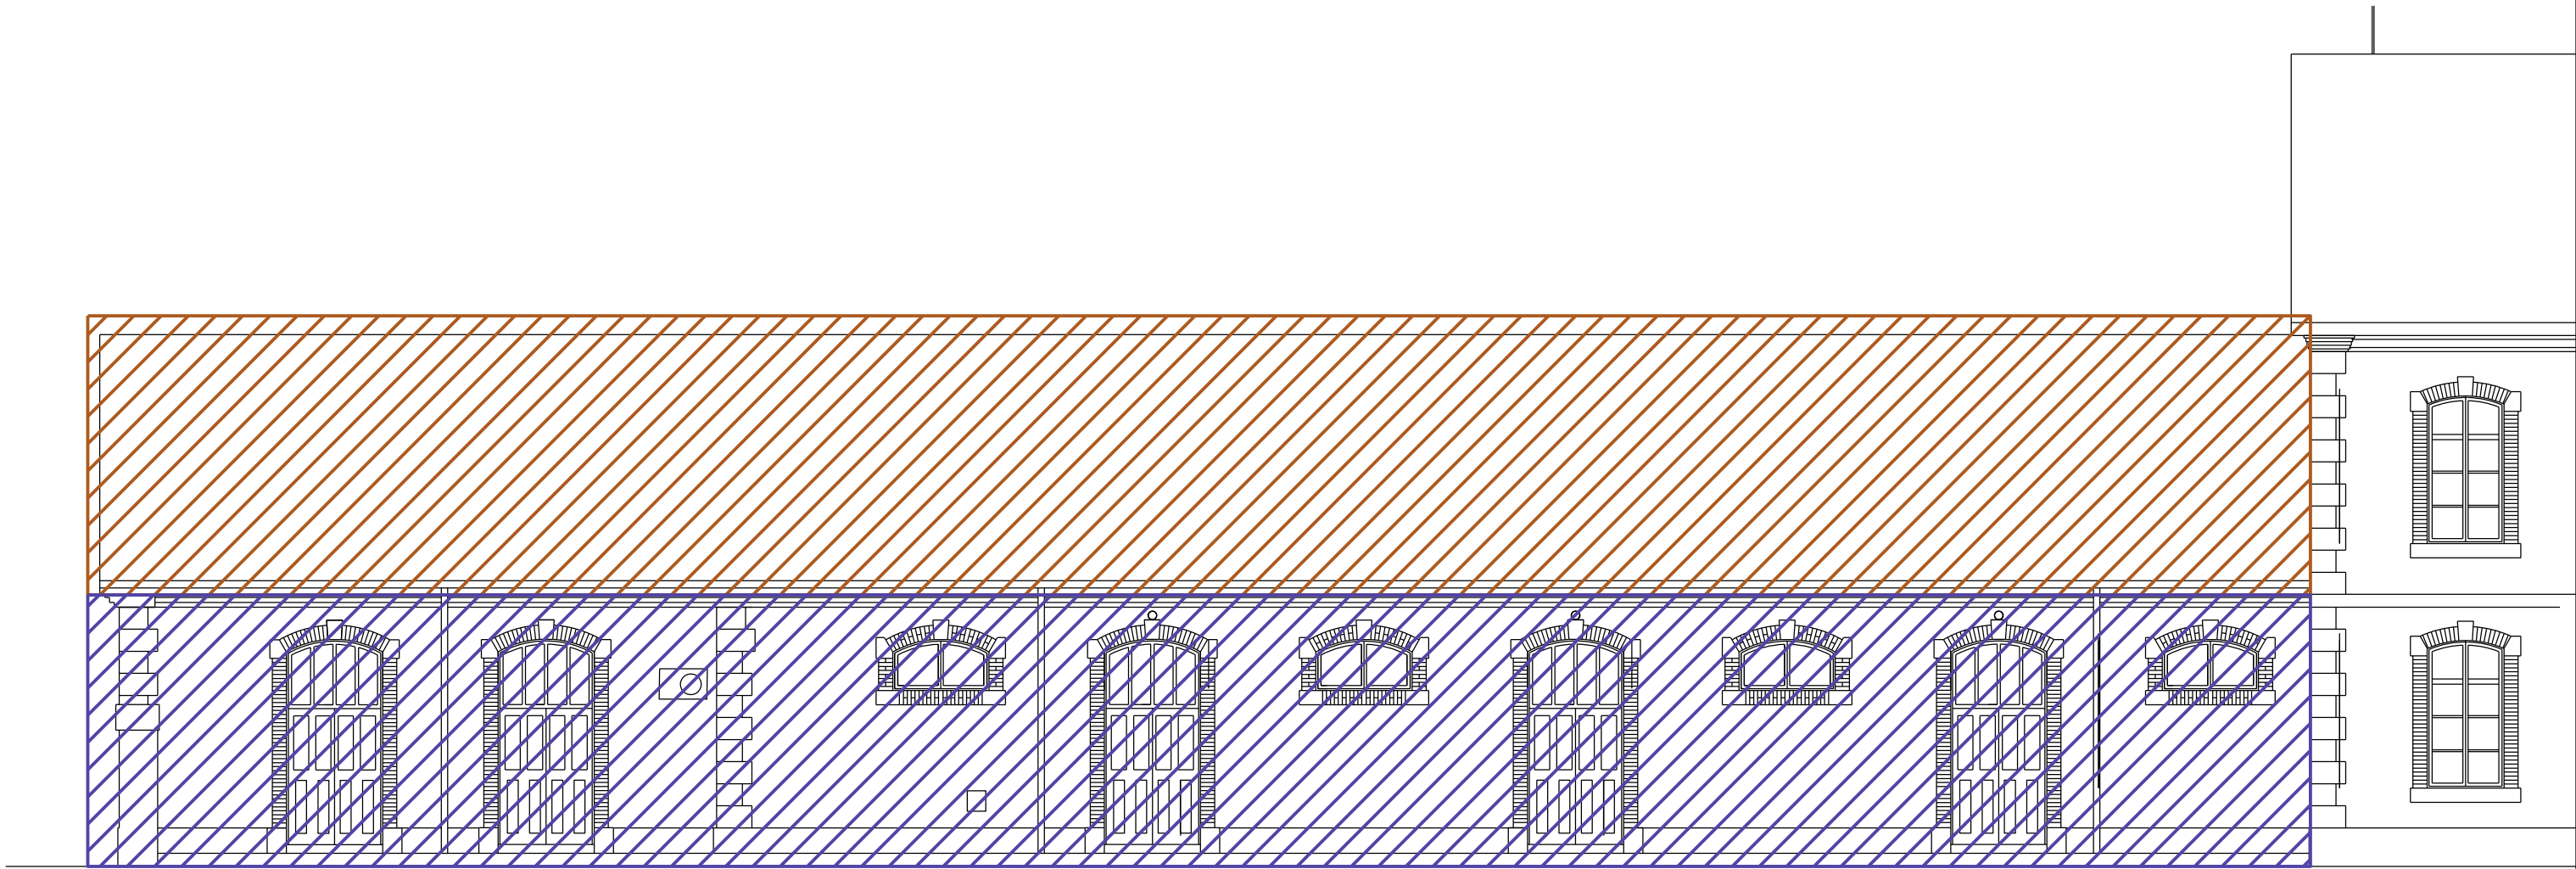


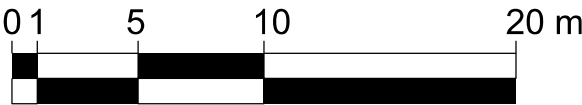

-  Vérification et nettoyage de la couverture
-  Ravalement de façade

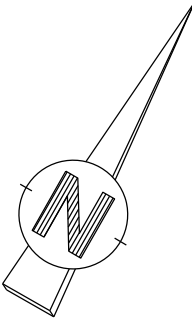

 MINISTÈRE DES ARMÉES <i>Effort Égalité Fraternité</i>  SID-NE USID BESANCON Quartier HUY 64, rue Bessot 25044 Besançon cedex 03	 SGA <i>Service Général pour l'Armement</i>	BESANCON (25) QUARTIER BRUN 6ème régiment du matériel - Bâtiment 0096	
	Chef.USID.: ICDD SEILER E. Tél : 03.81.87.22.52	Rénovation salle polyvalente "Salle Menguéné"	
	Chargé d'affaires : ADC GUILLOZ L. Tél : 03.81.87.24.14		
	Dessinateur : SGT GUILLET C. Tél : 03.81.87.25.20	DCE	
Lot n°1: ST clôt et couvert Plan 1		SERVICE D'INFRASTRUCTURE DE LA DEFENSE	
		Identifiant COSI : 464259; BDD Besançon - Plan famille 2	ECHELLE 1/100ème
		Nom du fichier : 250056020G_0096_N_00_DCE	
		Date de création: 10/12/2025	Indice
		Date de modification: 10/06/2026	0