


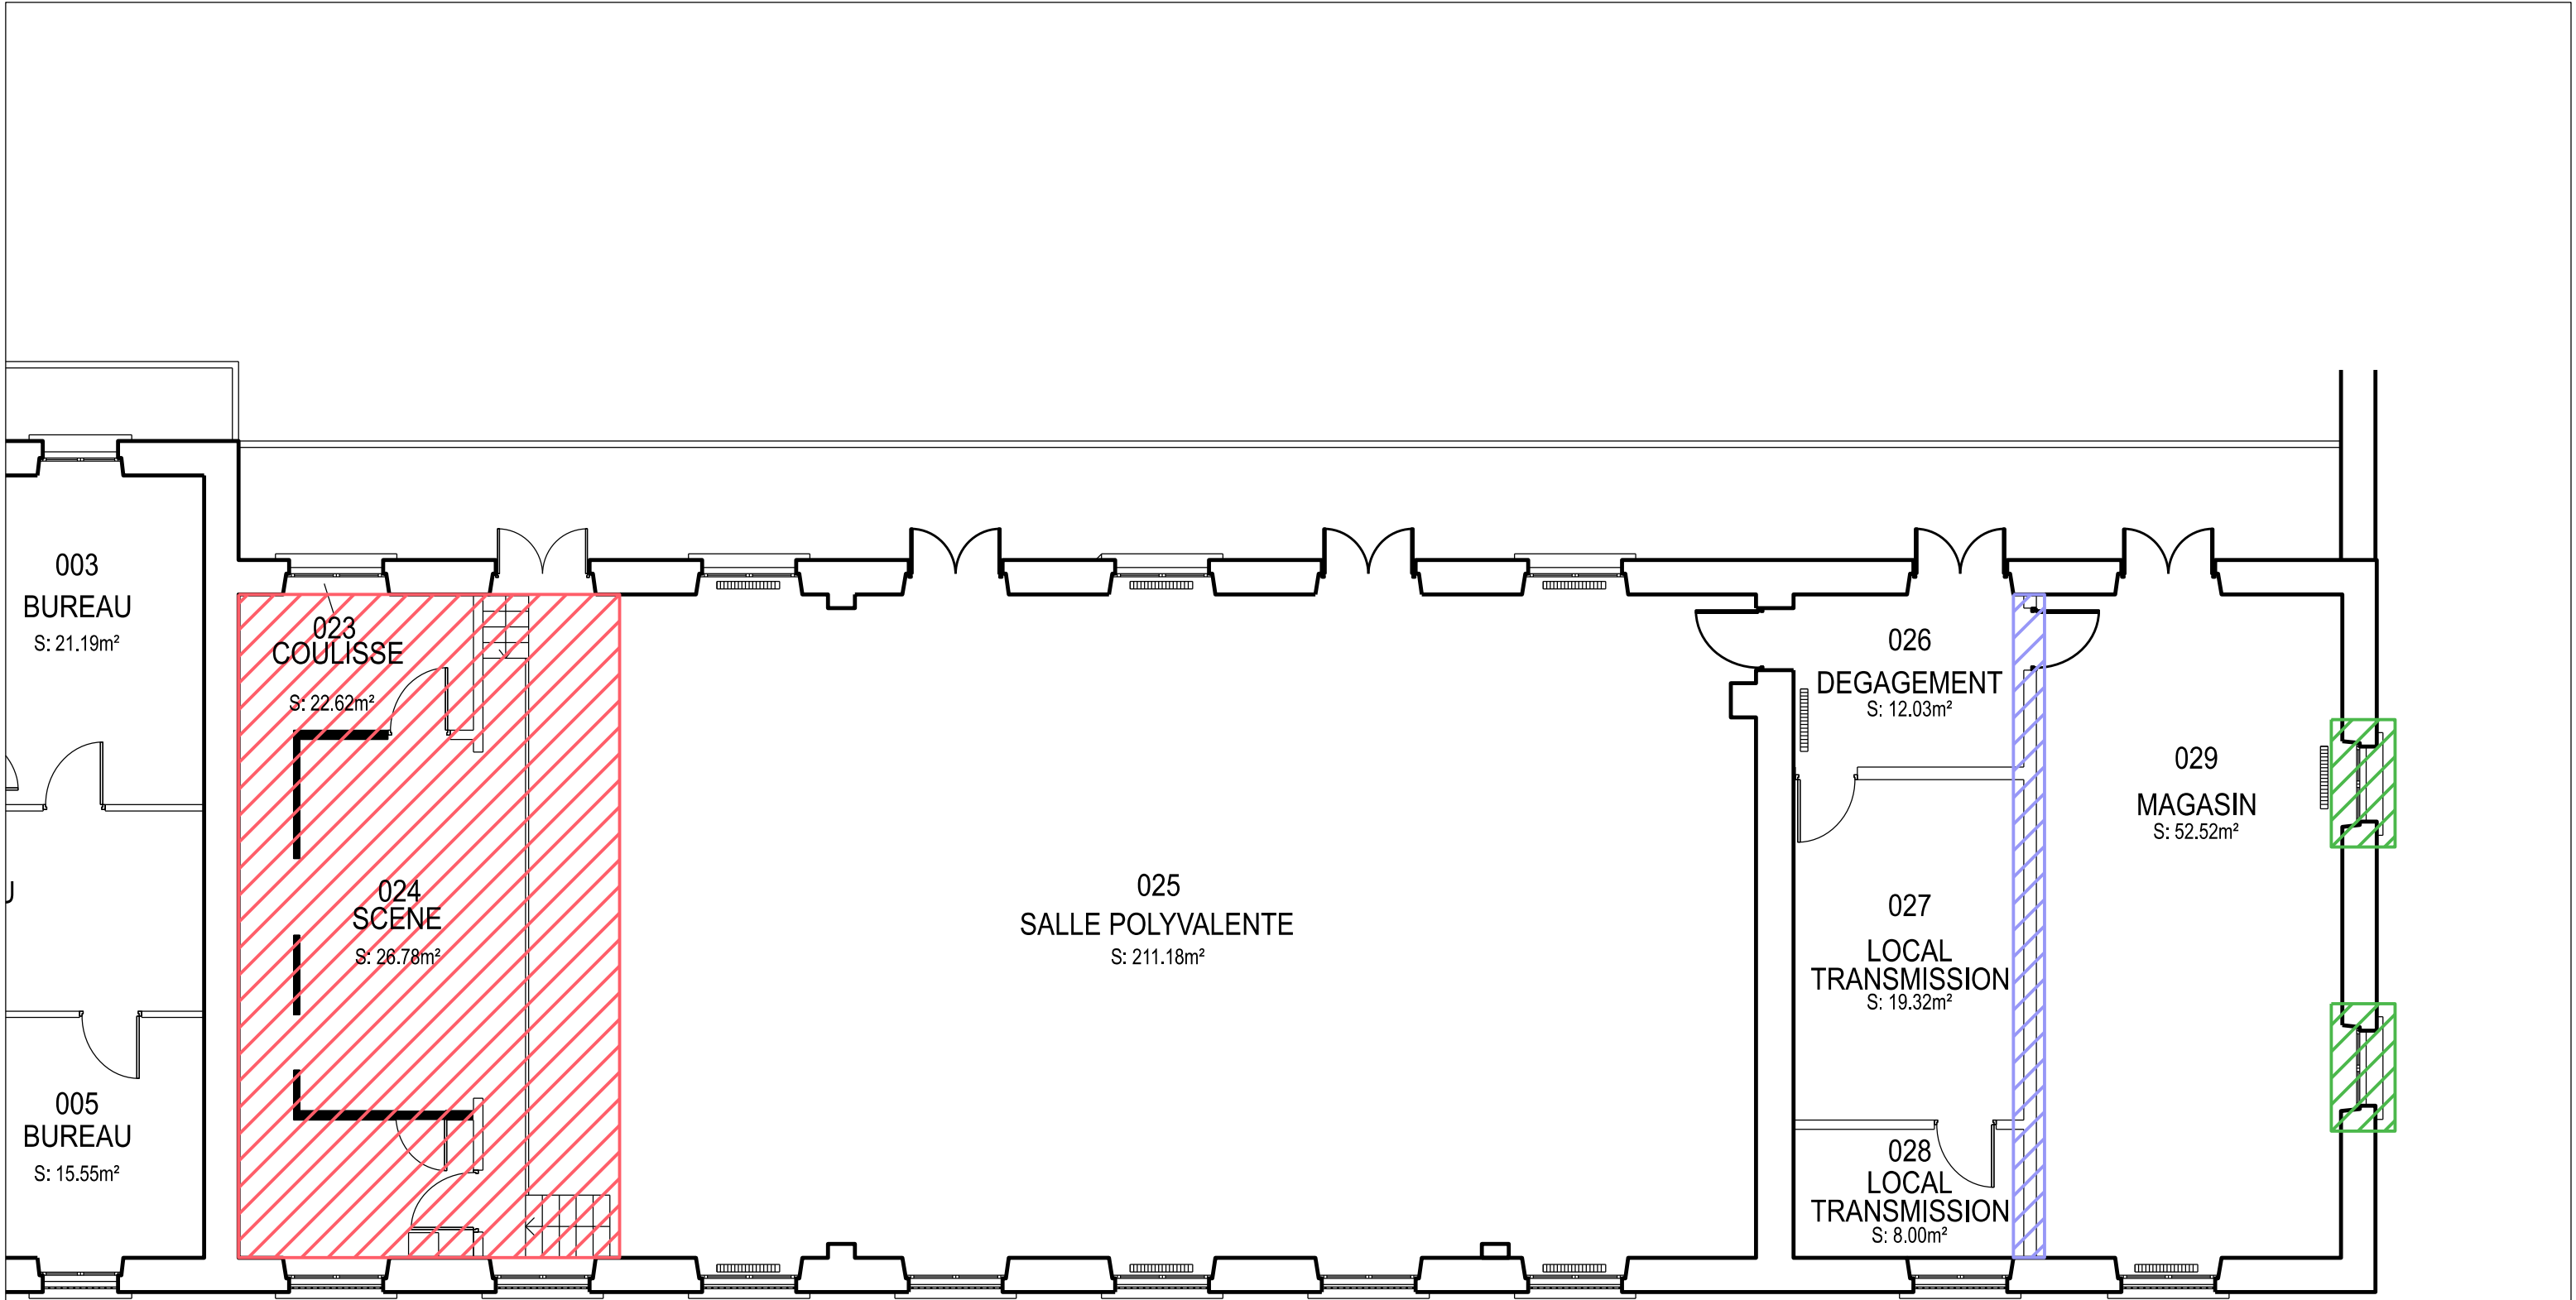

-  Estrade et cloisons verticales à démolir
-  Surélévation du mur toute hauteur
-  Baies à reboucher et création d'une réservation pour VMC

 MINISTÈRE DES ARMÉES <i>Effort Égalité Fraternité</i>  SGA Service général pour l'armement	Chef USID : ICDD SEILER E. Tél : 03.81.87.22.52	BESANCON (25) QUARTIER BRUN 6ème régiment du matériel - Bâtiment 0096		 SERVICE D'INFRASTRUCTURE DE LA DEFENSE		
	Chargé d'affaires : ADC GUILLOZ L. Tél : 03.81.87.24.14	Rénovation salle polyvalente "Salle Menguéné"		Identifiant COSI : 464259; BDD Besançon - Plan famille 2 Nom du fichier : 250056020G_0096_N_00_DCE		<u>ECHELLE</u> 1/100ème
	Dessinateur : SGT GUILLET C. Tél : 03.81.87.25.20	DCE Lot n°1: ST Gros oeuvre plan 1		Date de création : 10/12/2025 Date de modification : 10/06/2026 <u>Indice</u> 0		